
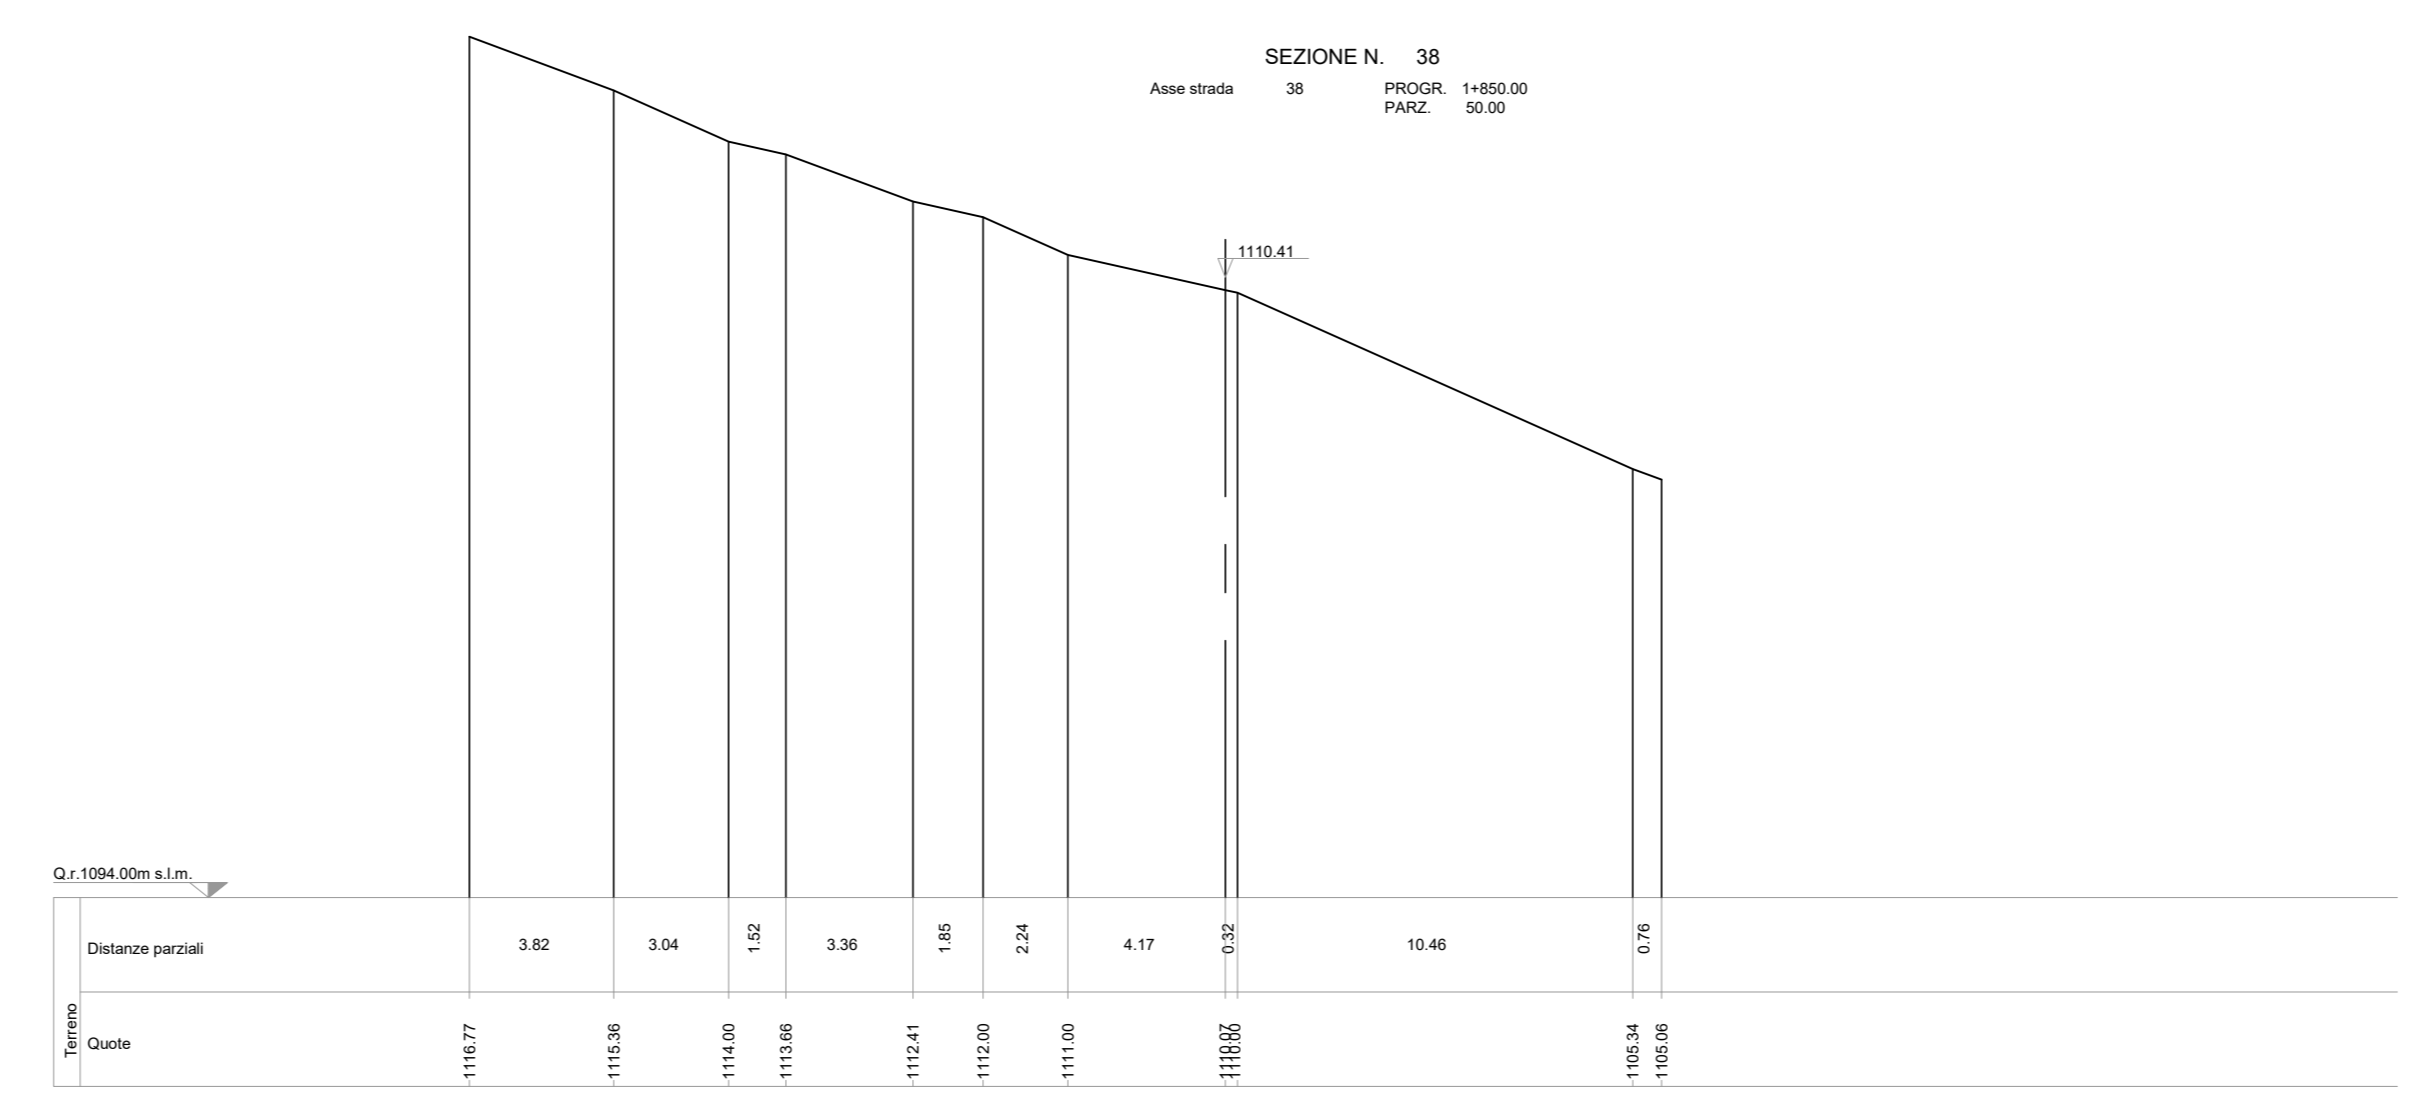
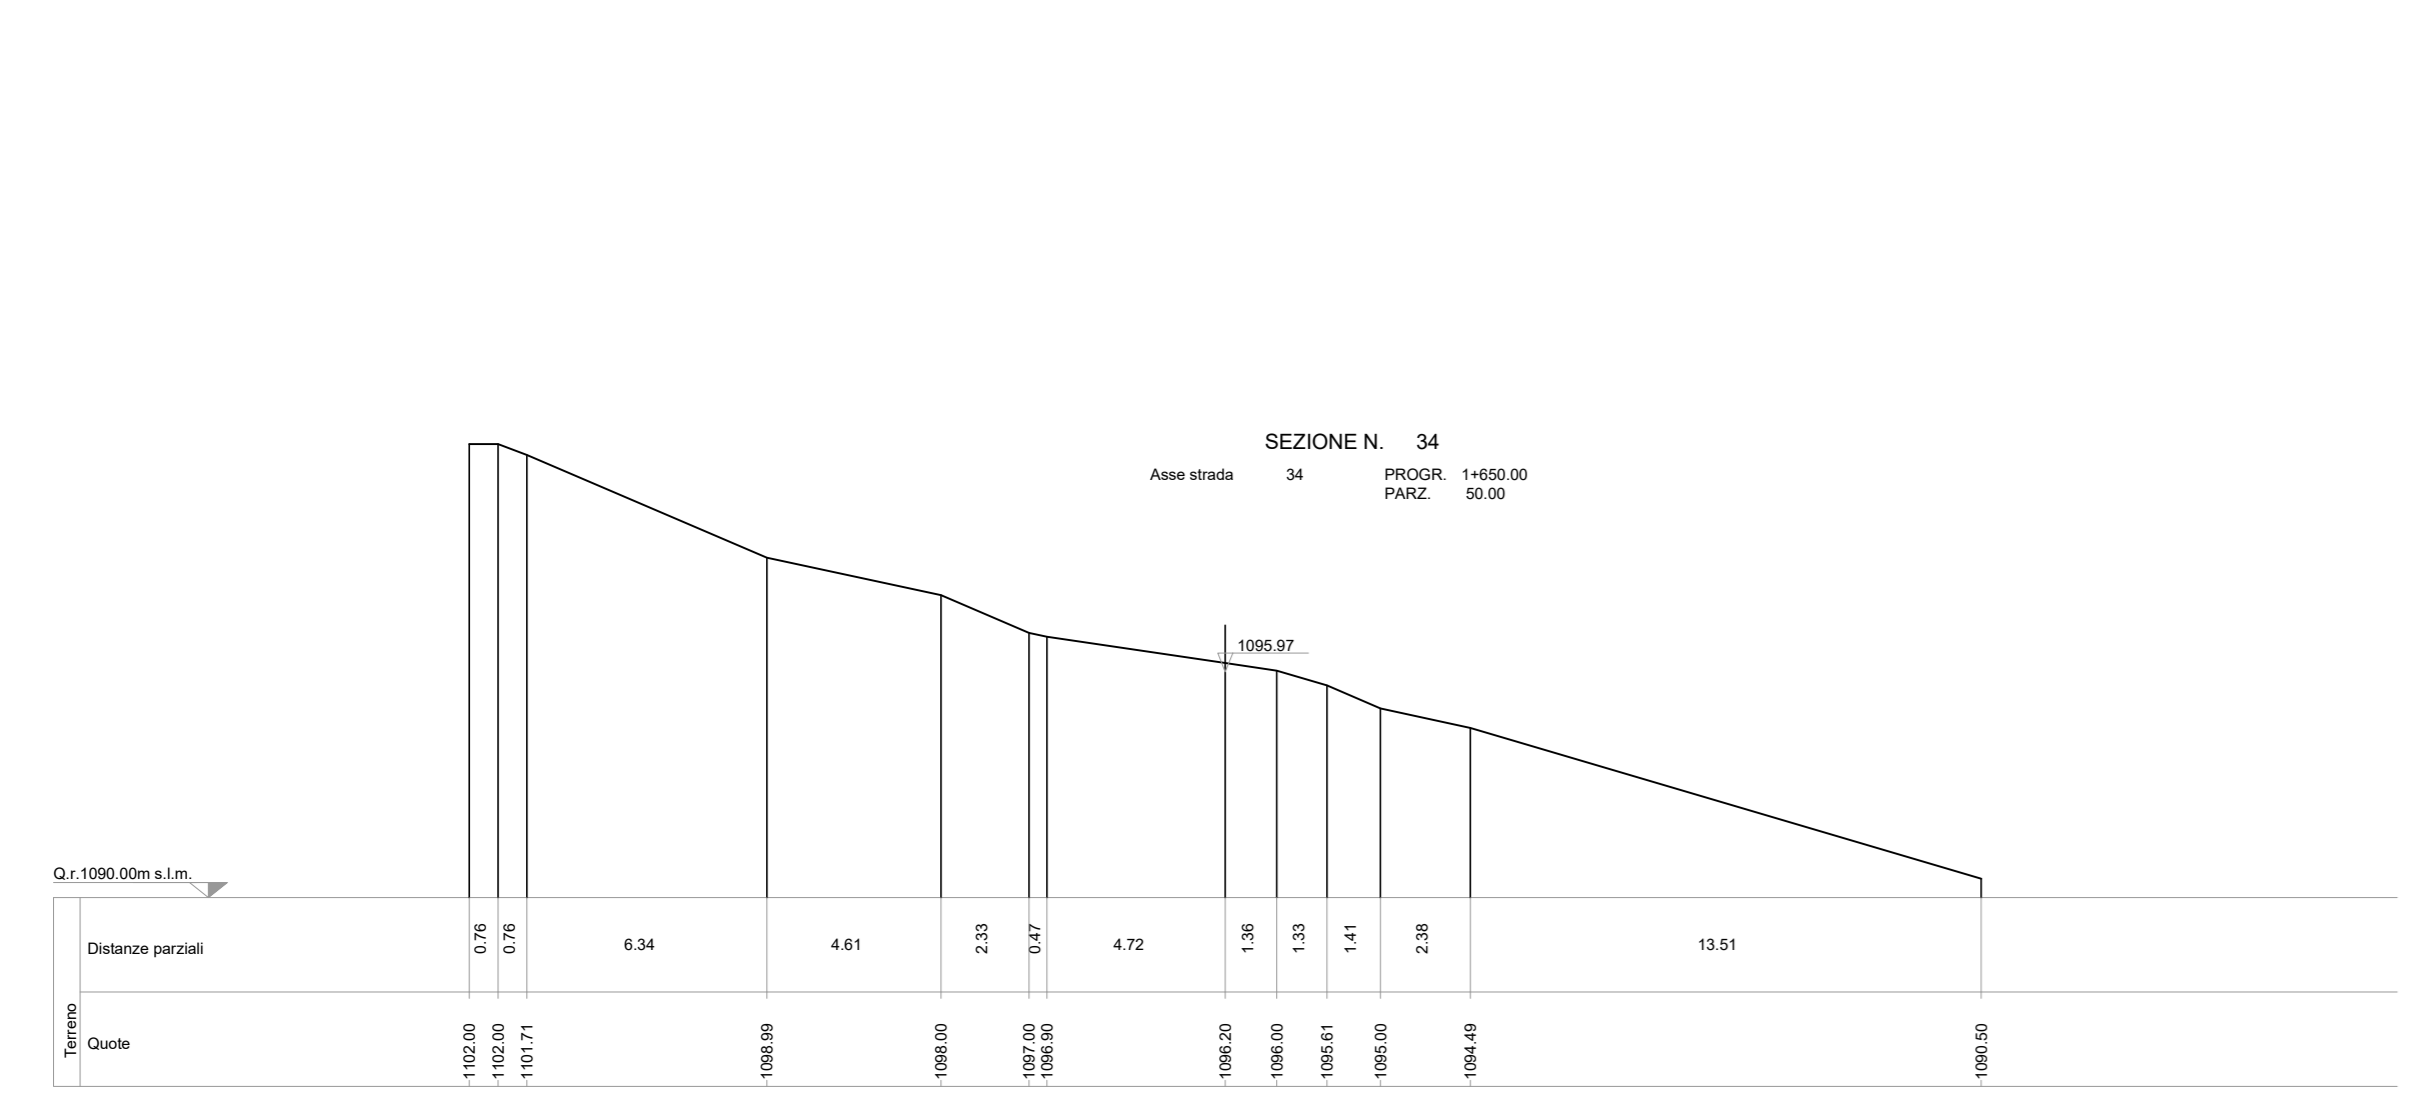
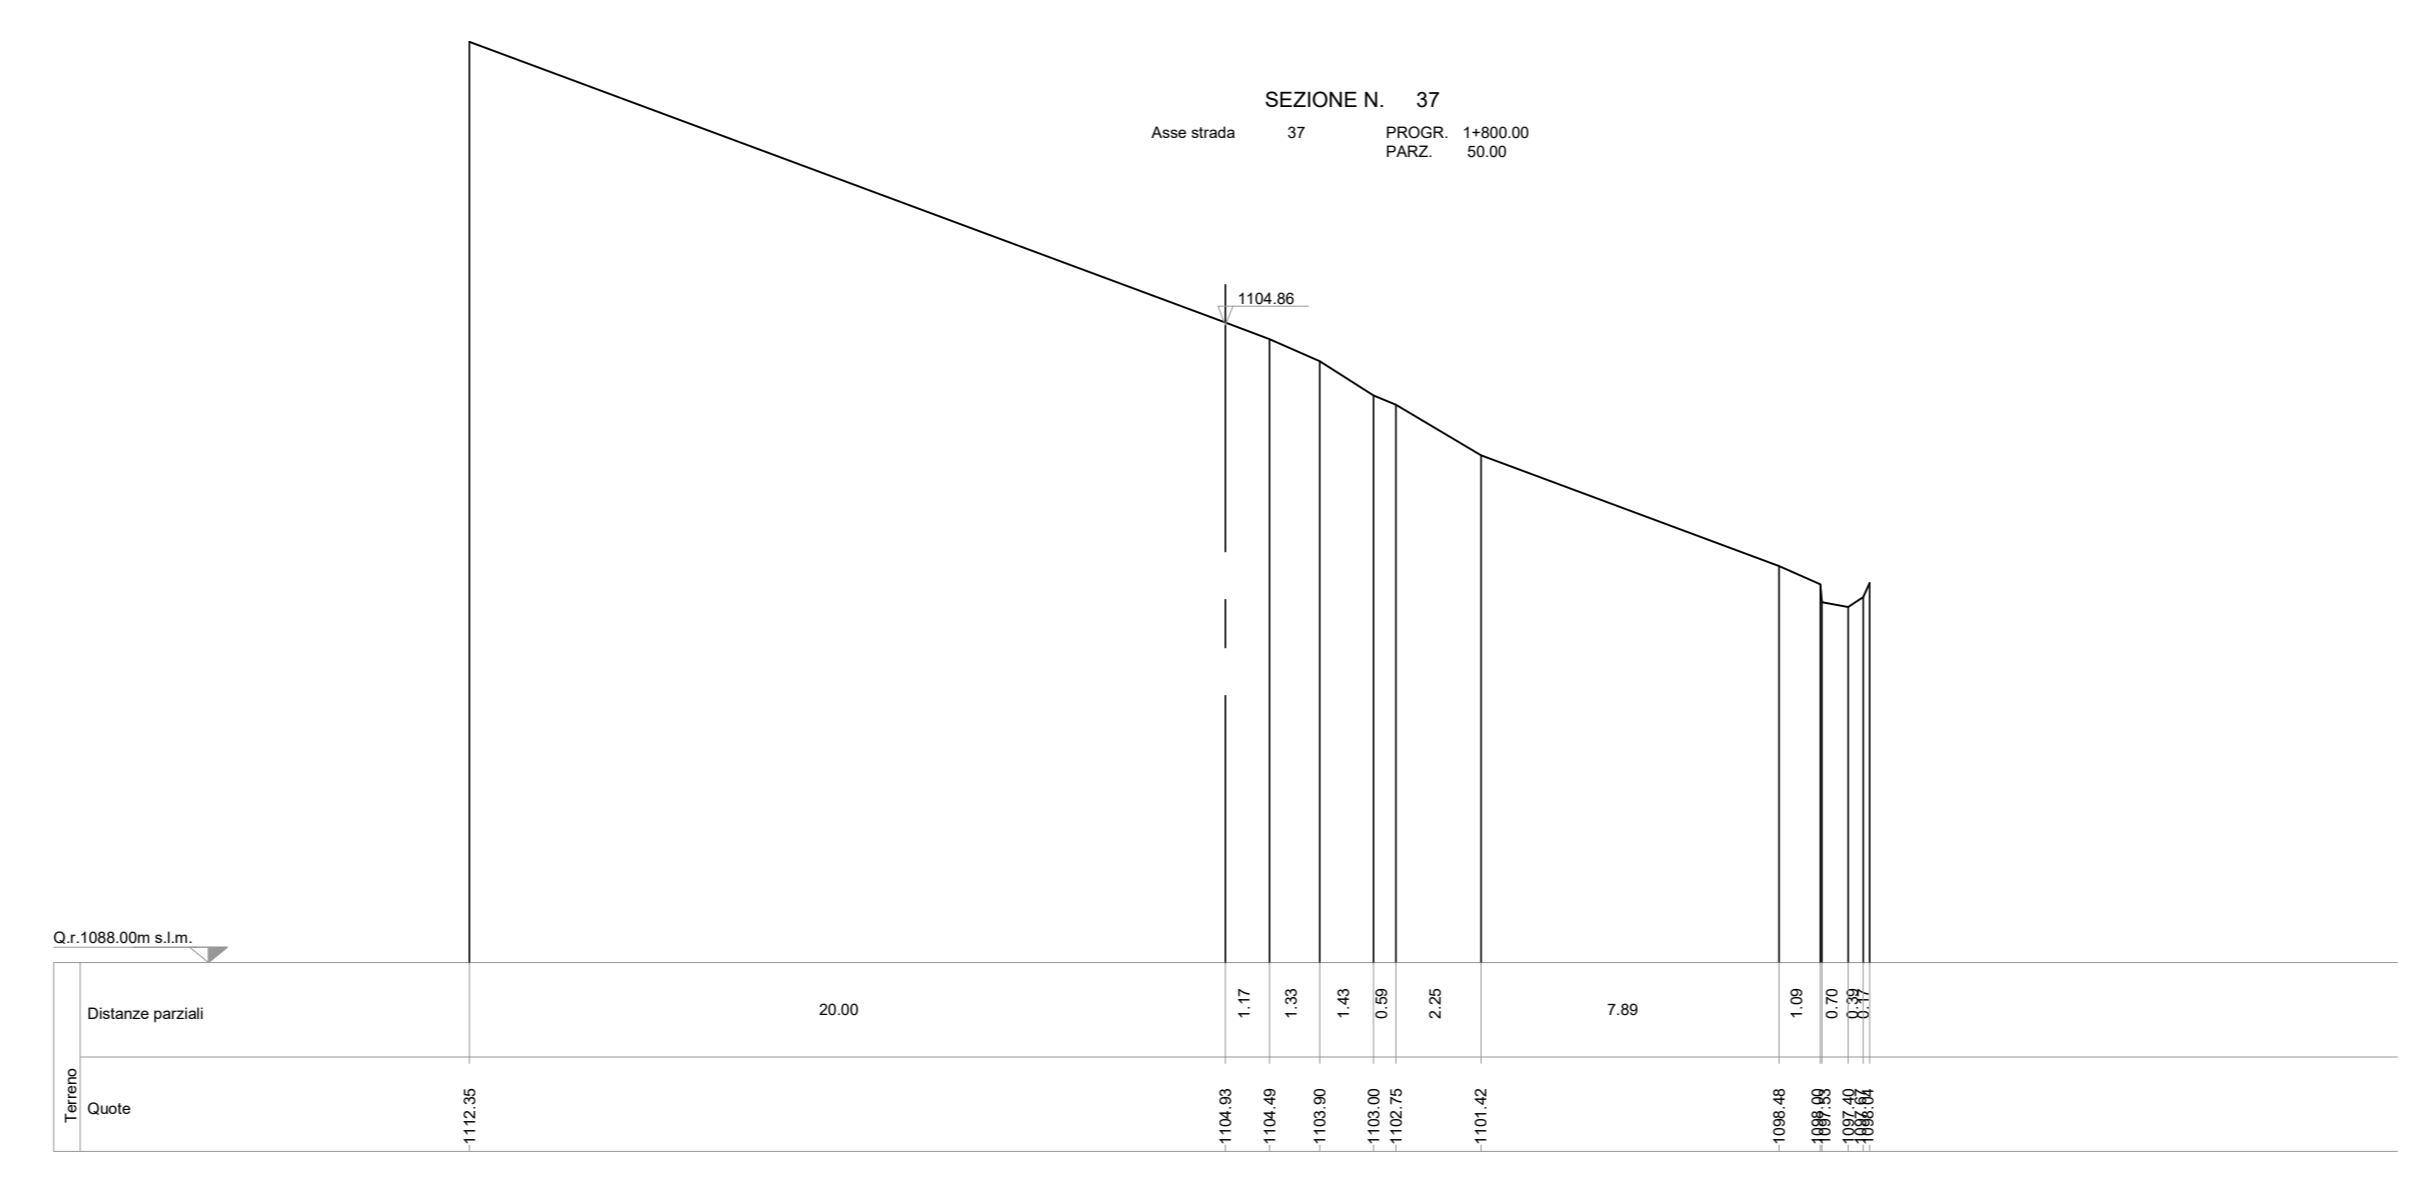
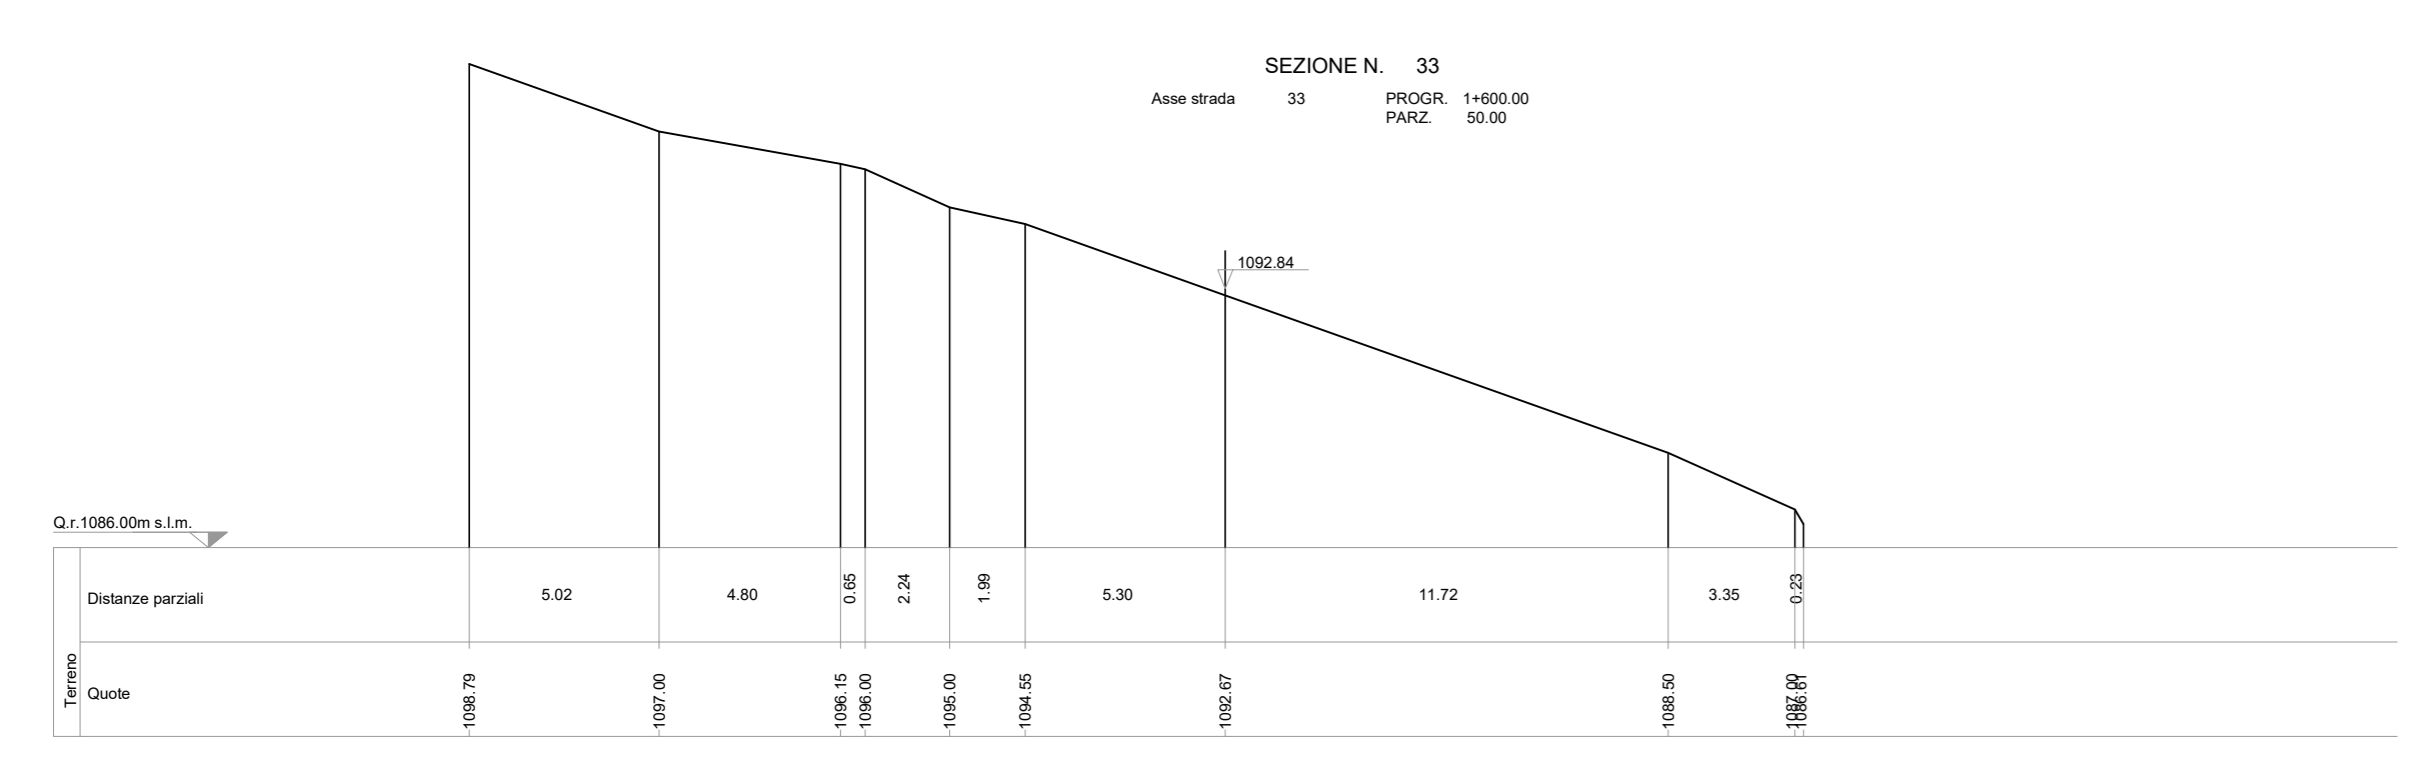
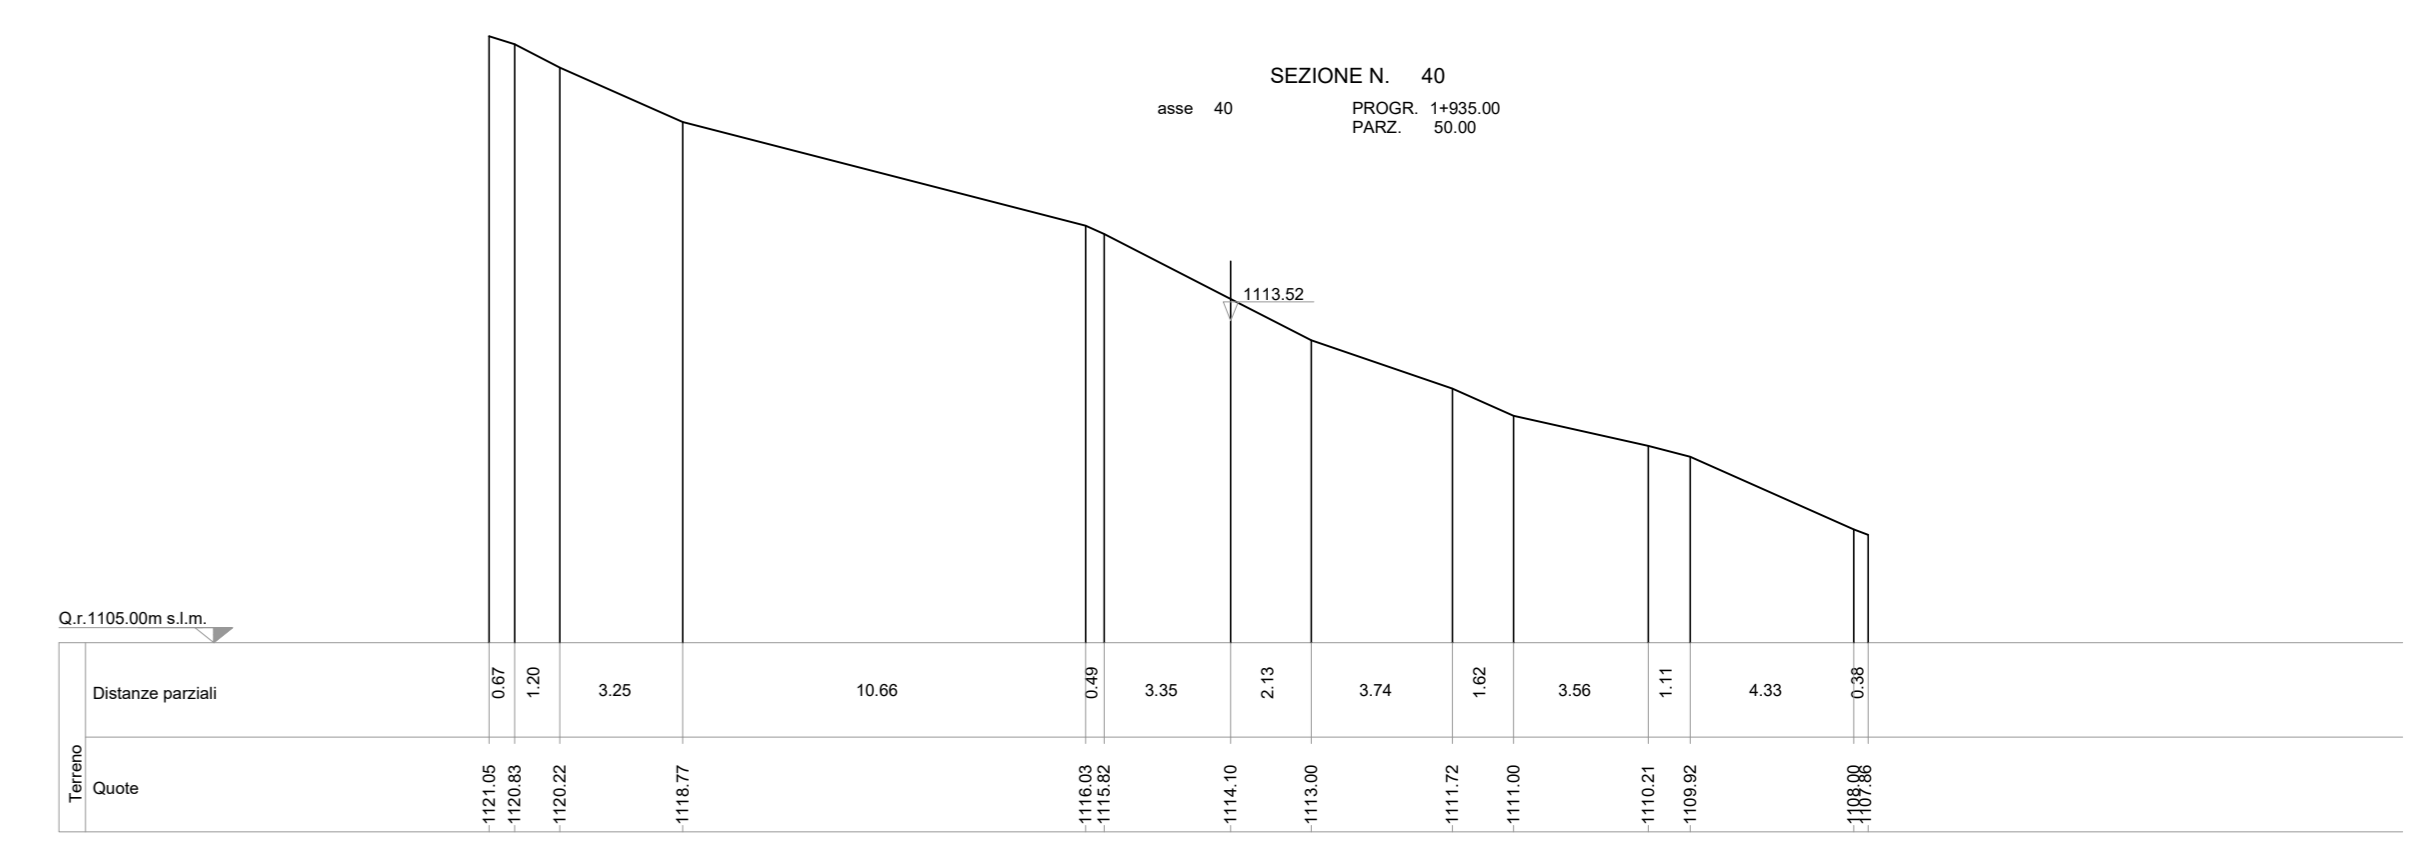
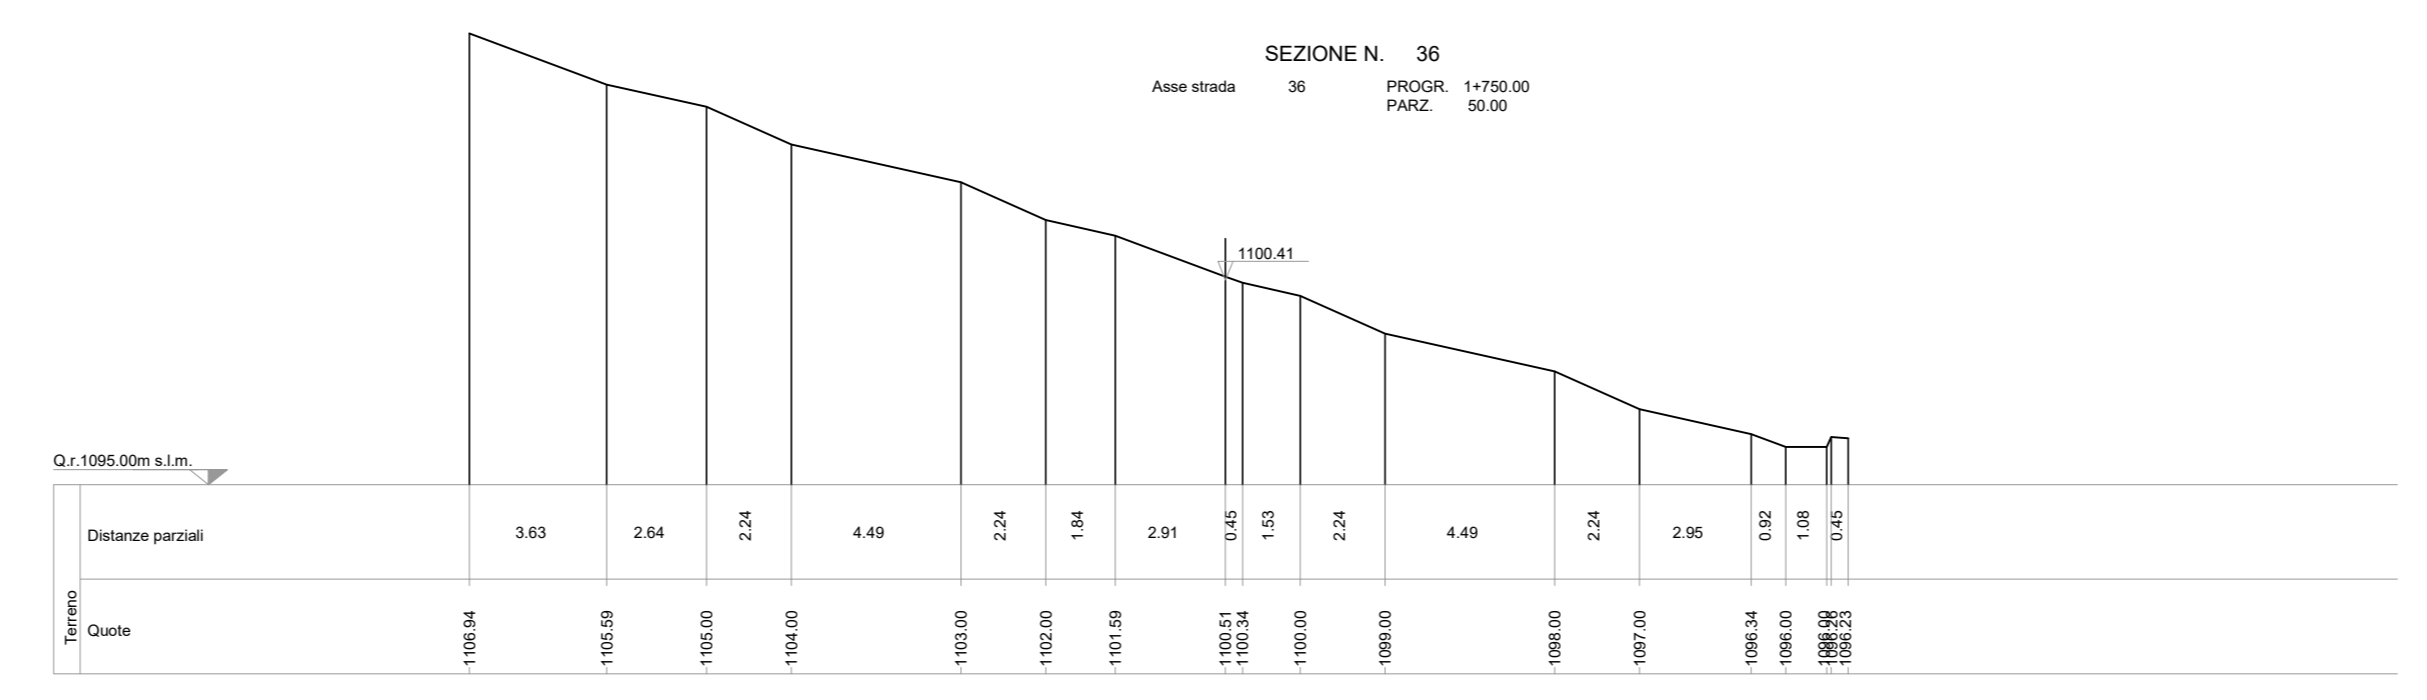
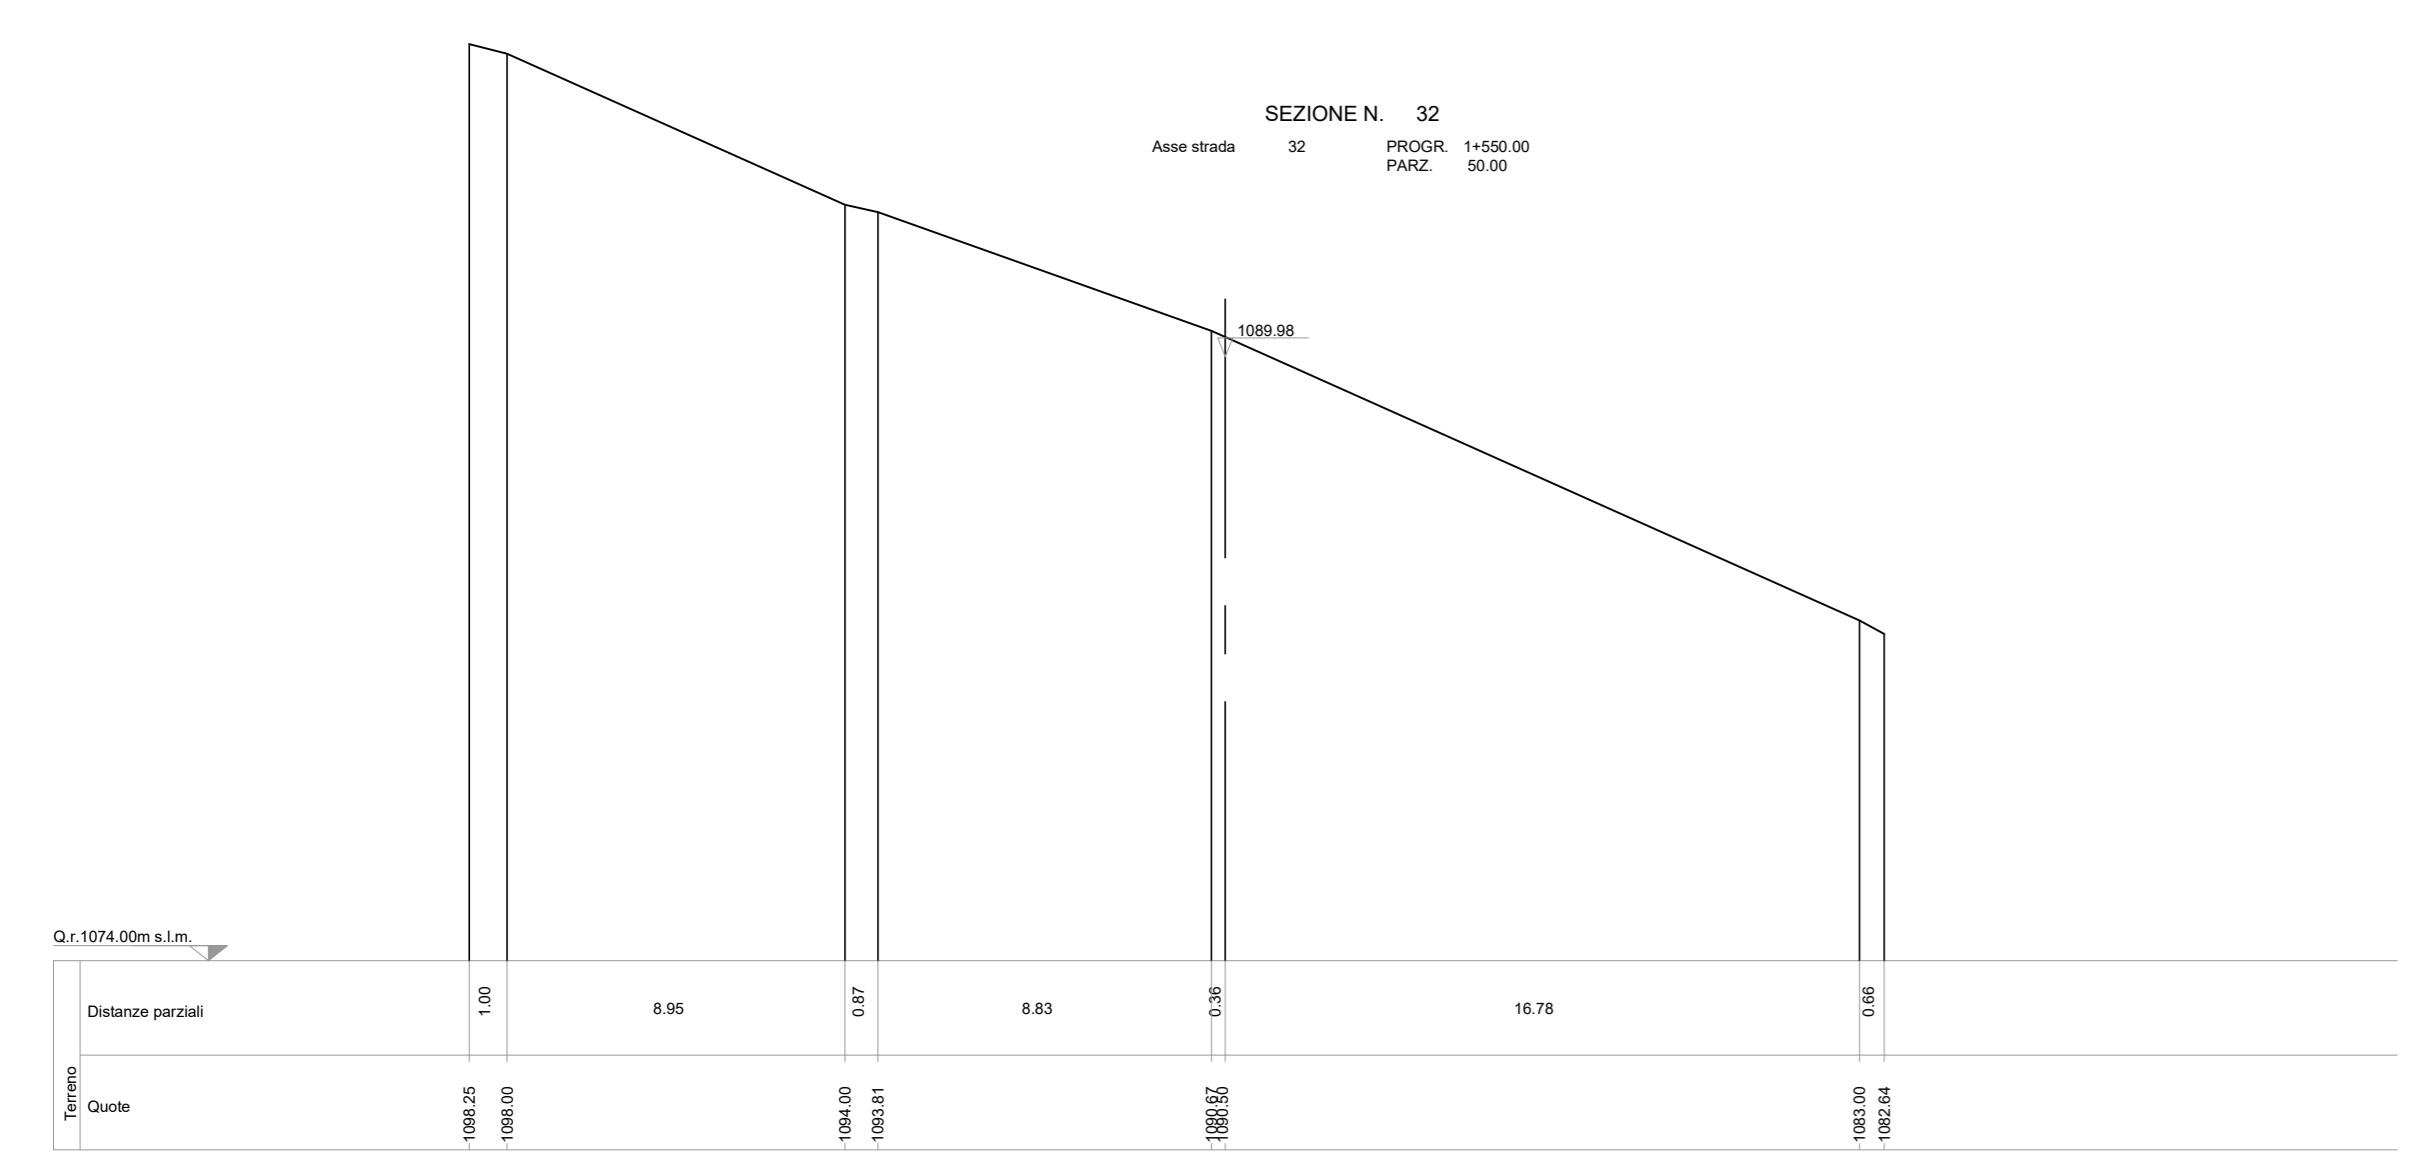
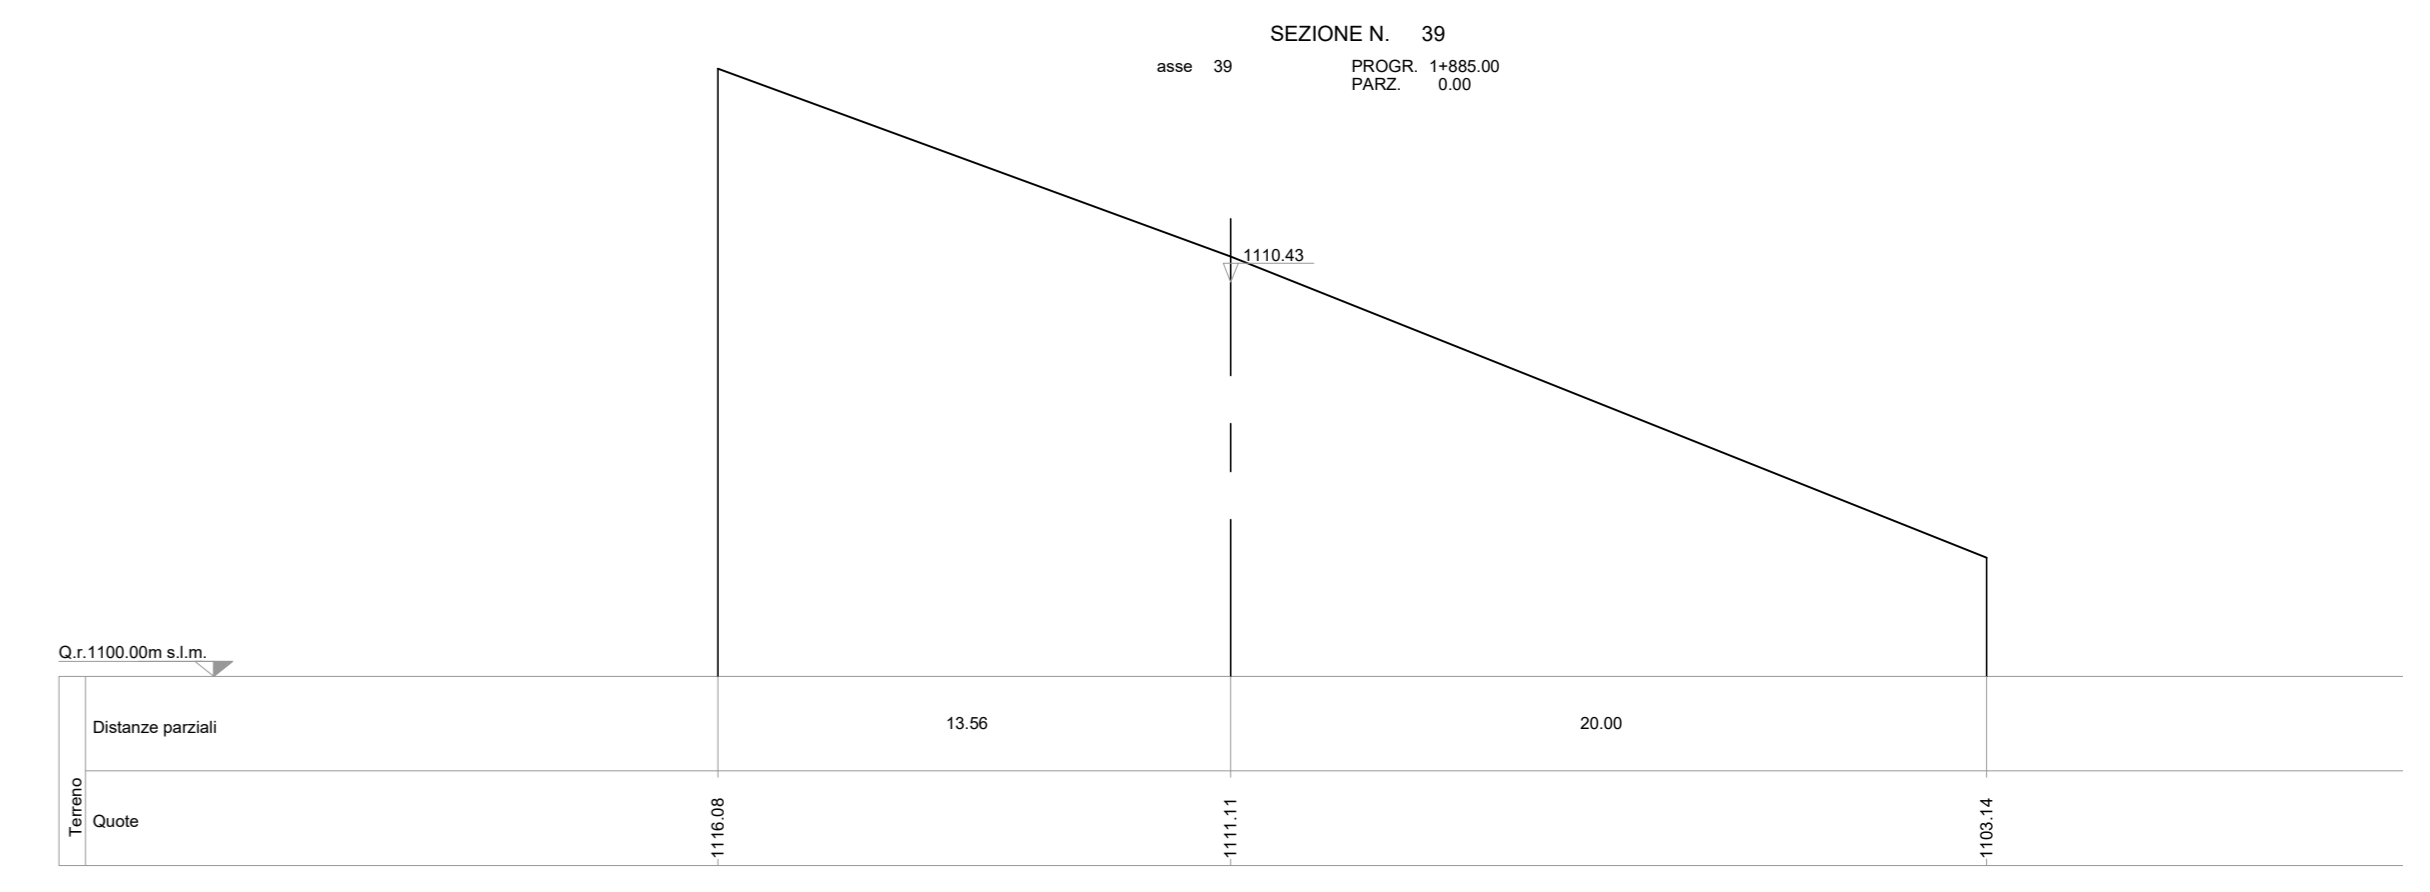


SEZIONI TRASVERSALI DI FATTO  
scala 1:200

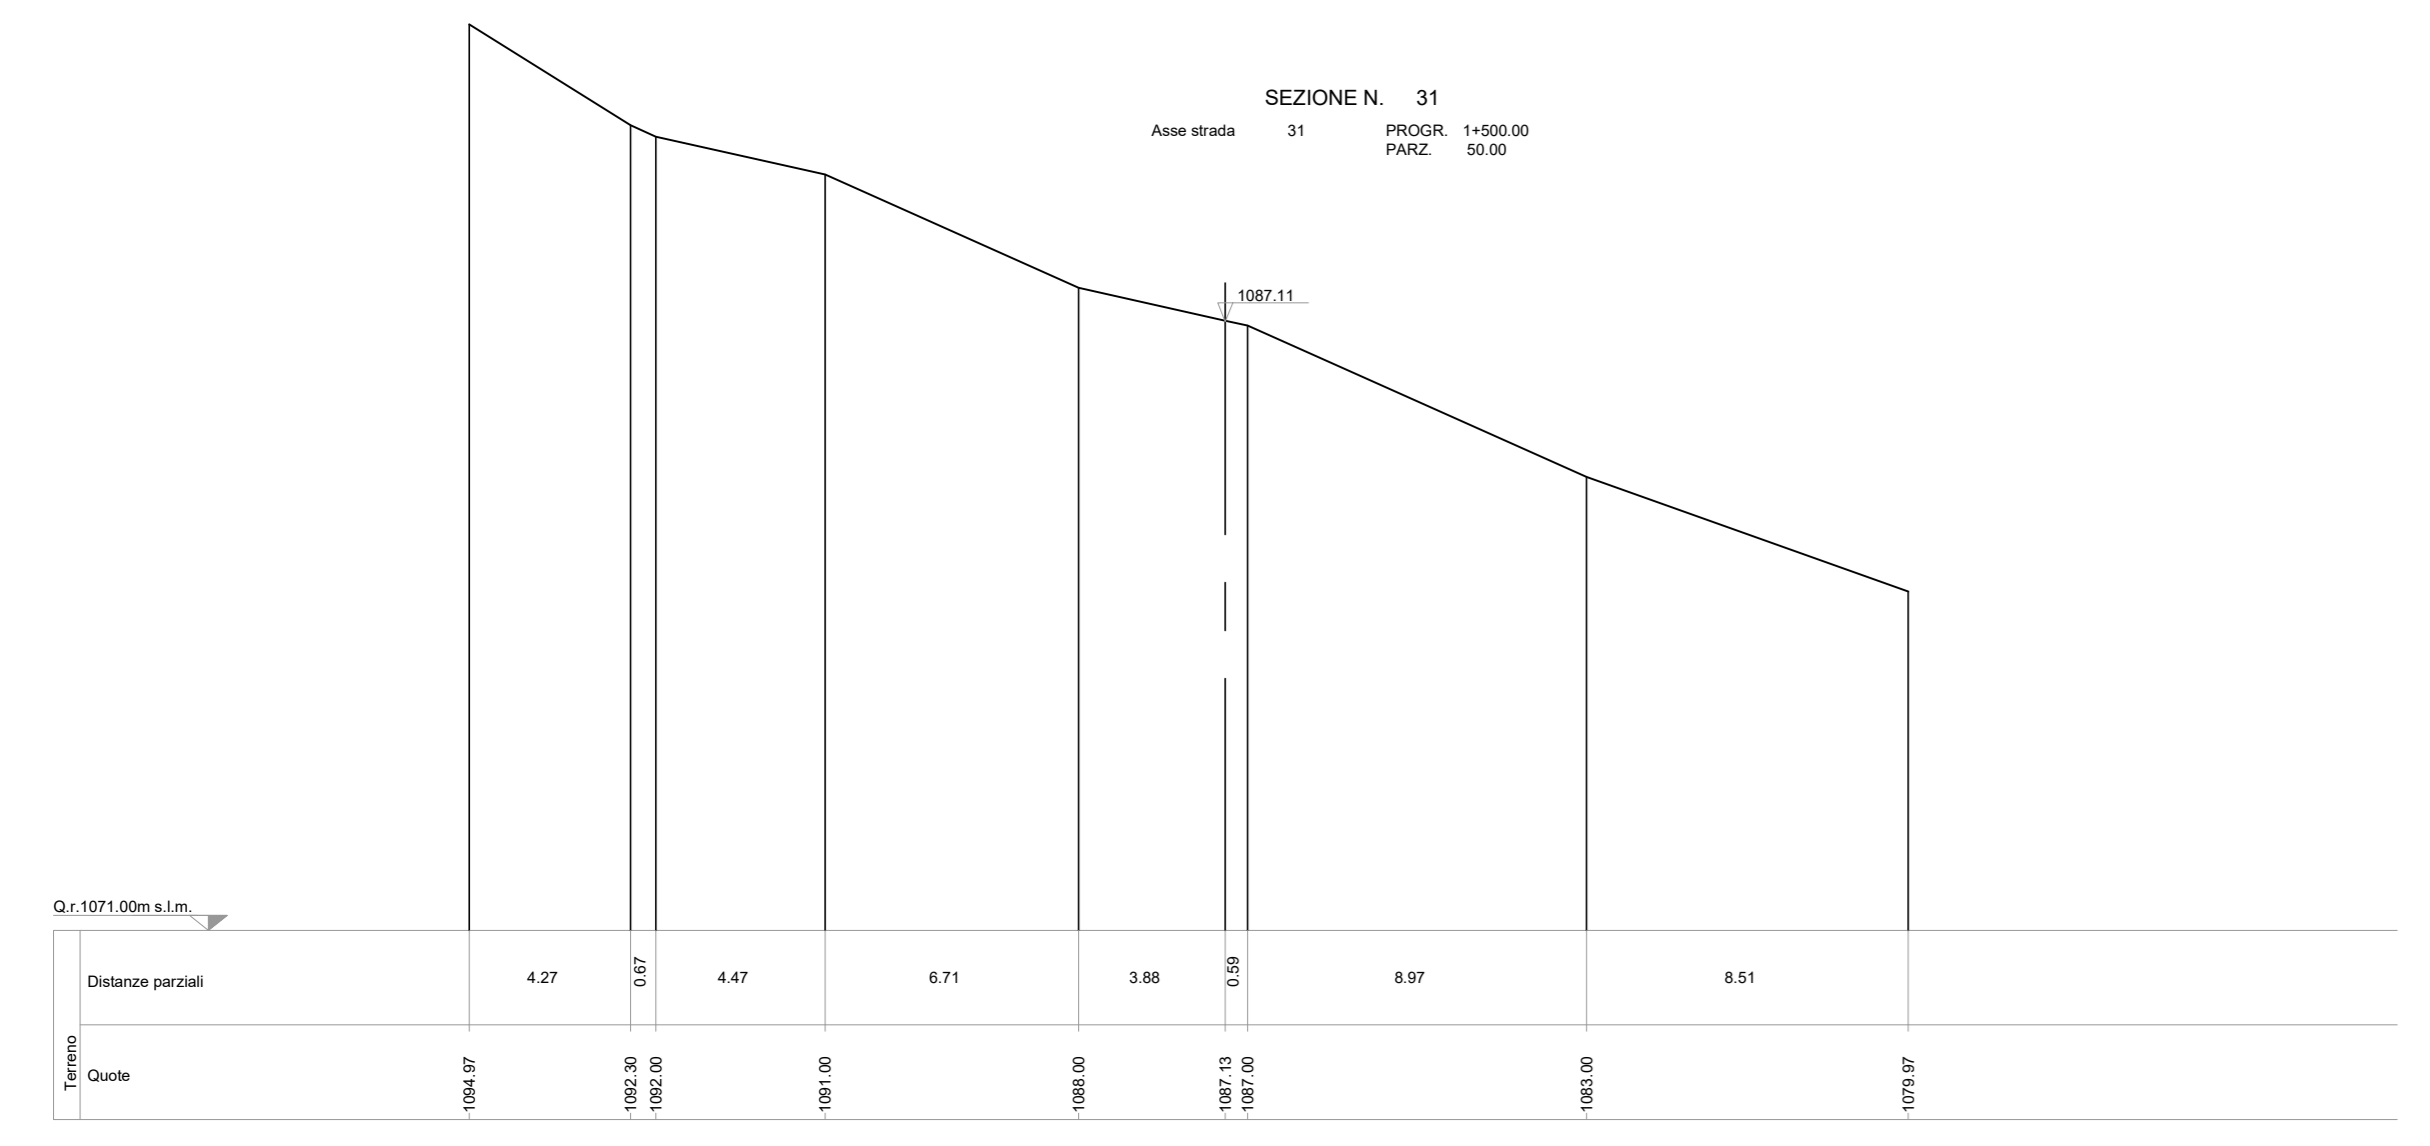

# PARCO EOLICO IMPERIA MONTI MORO E GUARDIABELLA

Il Committente: **18P** titolo ENERGIA

Sede Legale: via Aldo Moro n. 28  
25043, Brenno (BS)  
P.IVA e C.F. 04324170986

Oggetto: **VIABILITA' DI ACCESSO**

Titolo: **STRADA DA TURBINA 1 A TURBINA 6 - SEZIONI TRASVERSALI STATO DI FATTO 31-40**

Il Progettista: Ing. Silvio Mario Bauducco

Data	Emis.	Aggiornamento	Data	Contr.	Data	Autor.
04/2023	FP	Emissione	04/2023	SMB	04/2023	SMB

SCALA 1:200  
FORMATO A0  
APRILE 2023

Commessa	Tip. Impianto	Fase Progetto	Disciplina	Tip. Doc.	Tasso	N. Elabor.	REV.
22109	EO	DE	CJ	D	05	0221	A

PROGETTAZIONE EDILE, AMBIENTALE, STRUTTURALE ED IMPIANTISTICA A CURA DI:

I Tecnici: Coord. gruppo di progettazione  
Ing. Silvio Mario Bauducco

Collaboratori:  
Geom. Benzioni Manuel  
Per. Ing. Biazin Emanuele  
Ing. Occhiero Felice  
Arch. Ostino Paolo  
Arch. Pelletti Martina

**BAUTEL S.R.L.**  
Sede Amministrativa via Marconi, 23 10024 Moncalieri (TO)  
tel 011 6024113 - 011 6029919 e-mail: amministrazione@bautel.it  
Sede operativa Torino - via Marconi, 23 10024 Moncalieri (TO)  
Sede operativa Genova - via Bandiera, 24 16121 Genova (GE)

TUTTI I DIRITTI SONO RISERVATI. Questo documento è di proprietà esclusiva del progettista ed indicato su quale si riserva ogni diritto. Permetto questo documento non può essere copiato, riprodotto, comunicato o divulgato ad altri o usato in qualsiasi maniera, nemmeno per fini sperimentali, senza autorizzazione scritta dal stesso progettista.