SEZIONI TRASVERSALI DI FATTO
scala 1:200

SEZIONE N. 41
asse 41 PROGR. 1+985.00
PARZ. 50.00

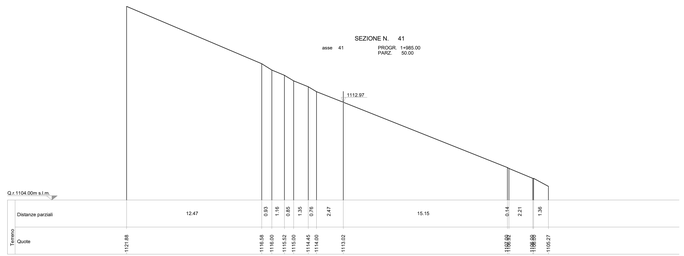

SEZIONE N. 42
asse 42 PROGR. 2+035.00
PARZ. 50.00

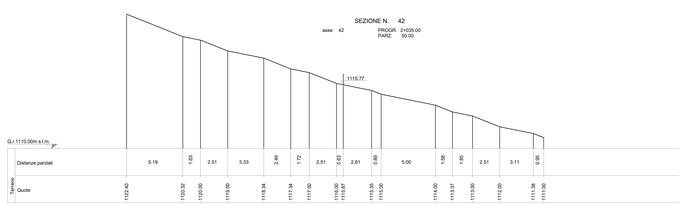

SEZIONE N. 43
asse 43 PROGR. 2+085.00
PARZ. 50.00

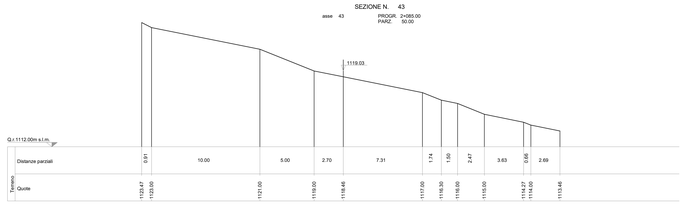

SEZIONE N. 44
asse 44 PROGR. 2+135.00
PARZ. 50.00

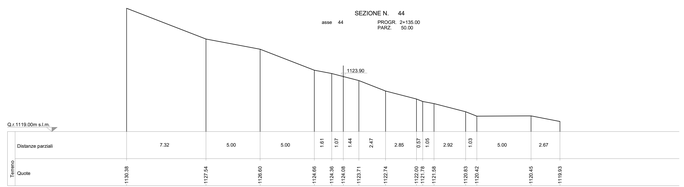

SEZIONE N. 45
asse 45 PROGR. 2+105.00
PARZ. 50.00

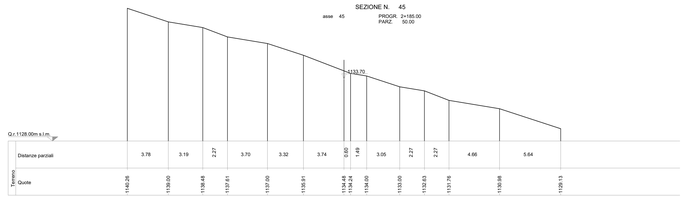

SEZIONE N. 46
asse 46 PROGR. 2+235.00
PARZ. 50.00

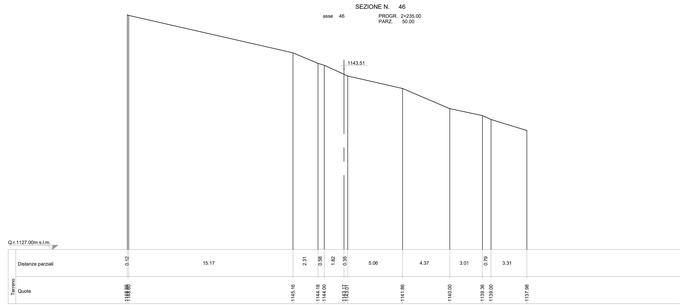

SEZIONE N. 47
asse 47 PROGR. 2+285.00
PARZ. 50.00

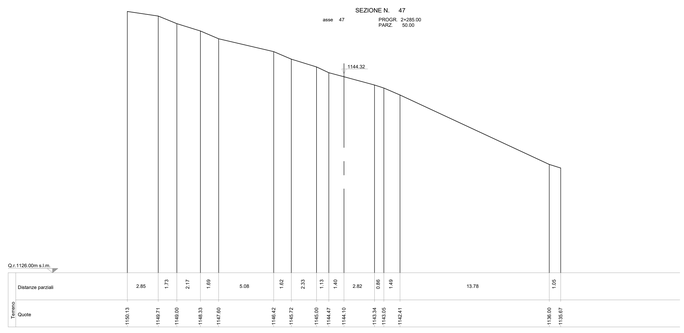

SEZIONE N. 48
asse 48 PROGR. 2+335.00
PARZ. 50.00

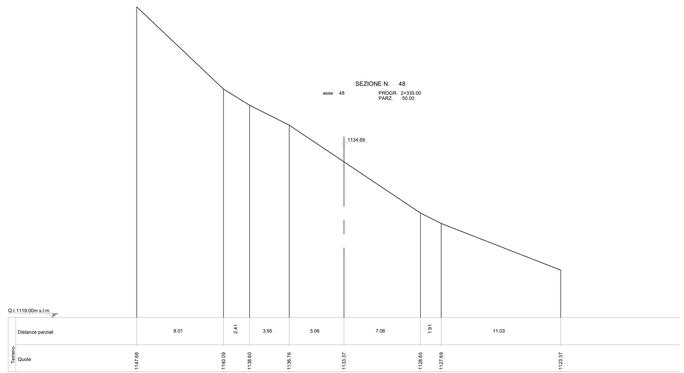

SEZIONE N. 49
asse 49 PROGR. 2+385.00
PARZ. 50.00

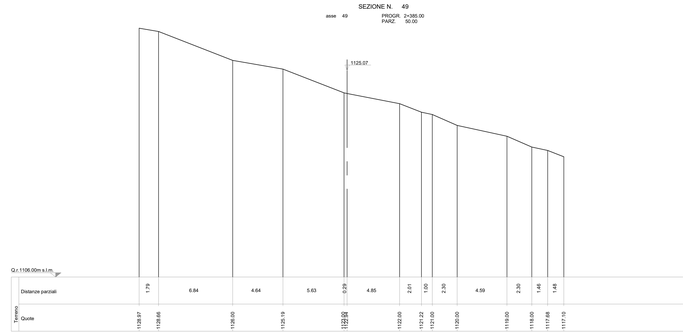

SEZIONE N. 50
asse 50 PROGR. 2+435.00
PARZ. 50.00

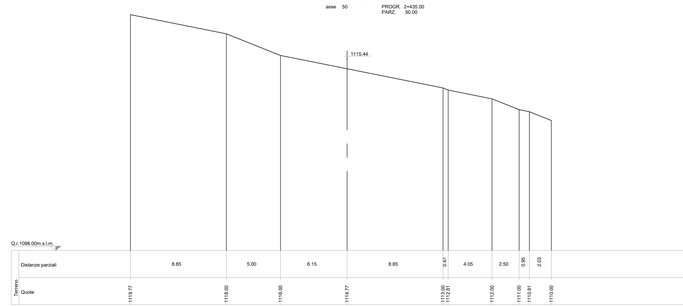

PARCO EOLICO
IMPERIA MONTI MORO E GUARDIABELLA

Il Committente:

Sede Legale: via Aldo Moro n. 28
25043, Breno (BS)
P.IVA e C.F. 04324170986

Oggetto:
VIABILITA' DI ACCESSO

Titolo:
STRADA DA TURBINA 1 A TURBINA 6 - SEZIONI TRASVERSALI STATO DI FATTO 41-50

Il Progettista
Ing. Silvio Mario Bauducco

Data	Emis.	Aggiornamento	Data	Contr.	Data	Autor.
04/2023	FP	Emissione	04/2023	SMB	04/2023	SMB

SCALA 1:200
FORMATO A0
APRILE 2023

Commessa	Tip. impianto	Fase Progetto	Disciplina	Tip. Doc.	Titolo	N. Elab	REV
22109	EO	DE	CI	D	05	0222	A

PROGETTAZIONE EDILE, AMBIENTALE, STRUTTURALE ED IMPIANTISTICA A CURA DI:

I Tecnici:
Coord. gruppo di progettazione
Ing. Silvio Mario Bauducco

Collaboratori
Geom. Benzoni Manuel
Per. Ind. Biasin Emanuele
Ing. Occhiuto Felice
Arch. Ostino Paolo
Arch. Pelleri Martina

BAUTEL S.R.L.
Sede Amministrativa via Maroncelli, 23 10024 Moncalieri (TO)
tel.011.6052113 - 011.6059915 e-mail: amministrazione@bautel.it
Sede operativa Torino - via Maroncelli, 23 10024 Moncalieri (TO)
Sede operativa Genova - via Banderali, 2/4 16121 Genova (GE)

File: Tavole_planimetria 1-6.dwg

TUTTI I DIRITTI SONO RISERVATI - Questo documento è di proprietà esclusiva del progettista ivi indicato sul quale si riserva ogni diritto. Pertanto questo documento non può essere copiato, riprodotto, comunicato o divulgato ad altri o usato in qualsiasi maniera, nemmeno per fini sperimentali, senza autorizzazione scritta dallo stesso progettista.