
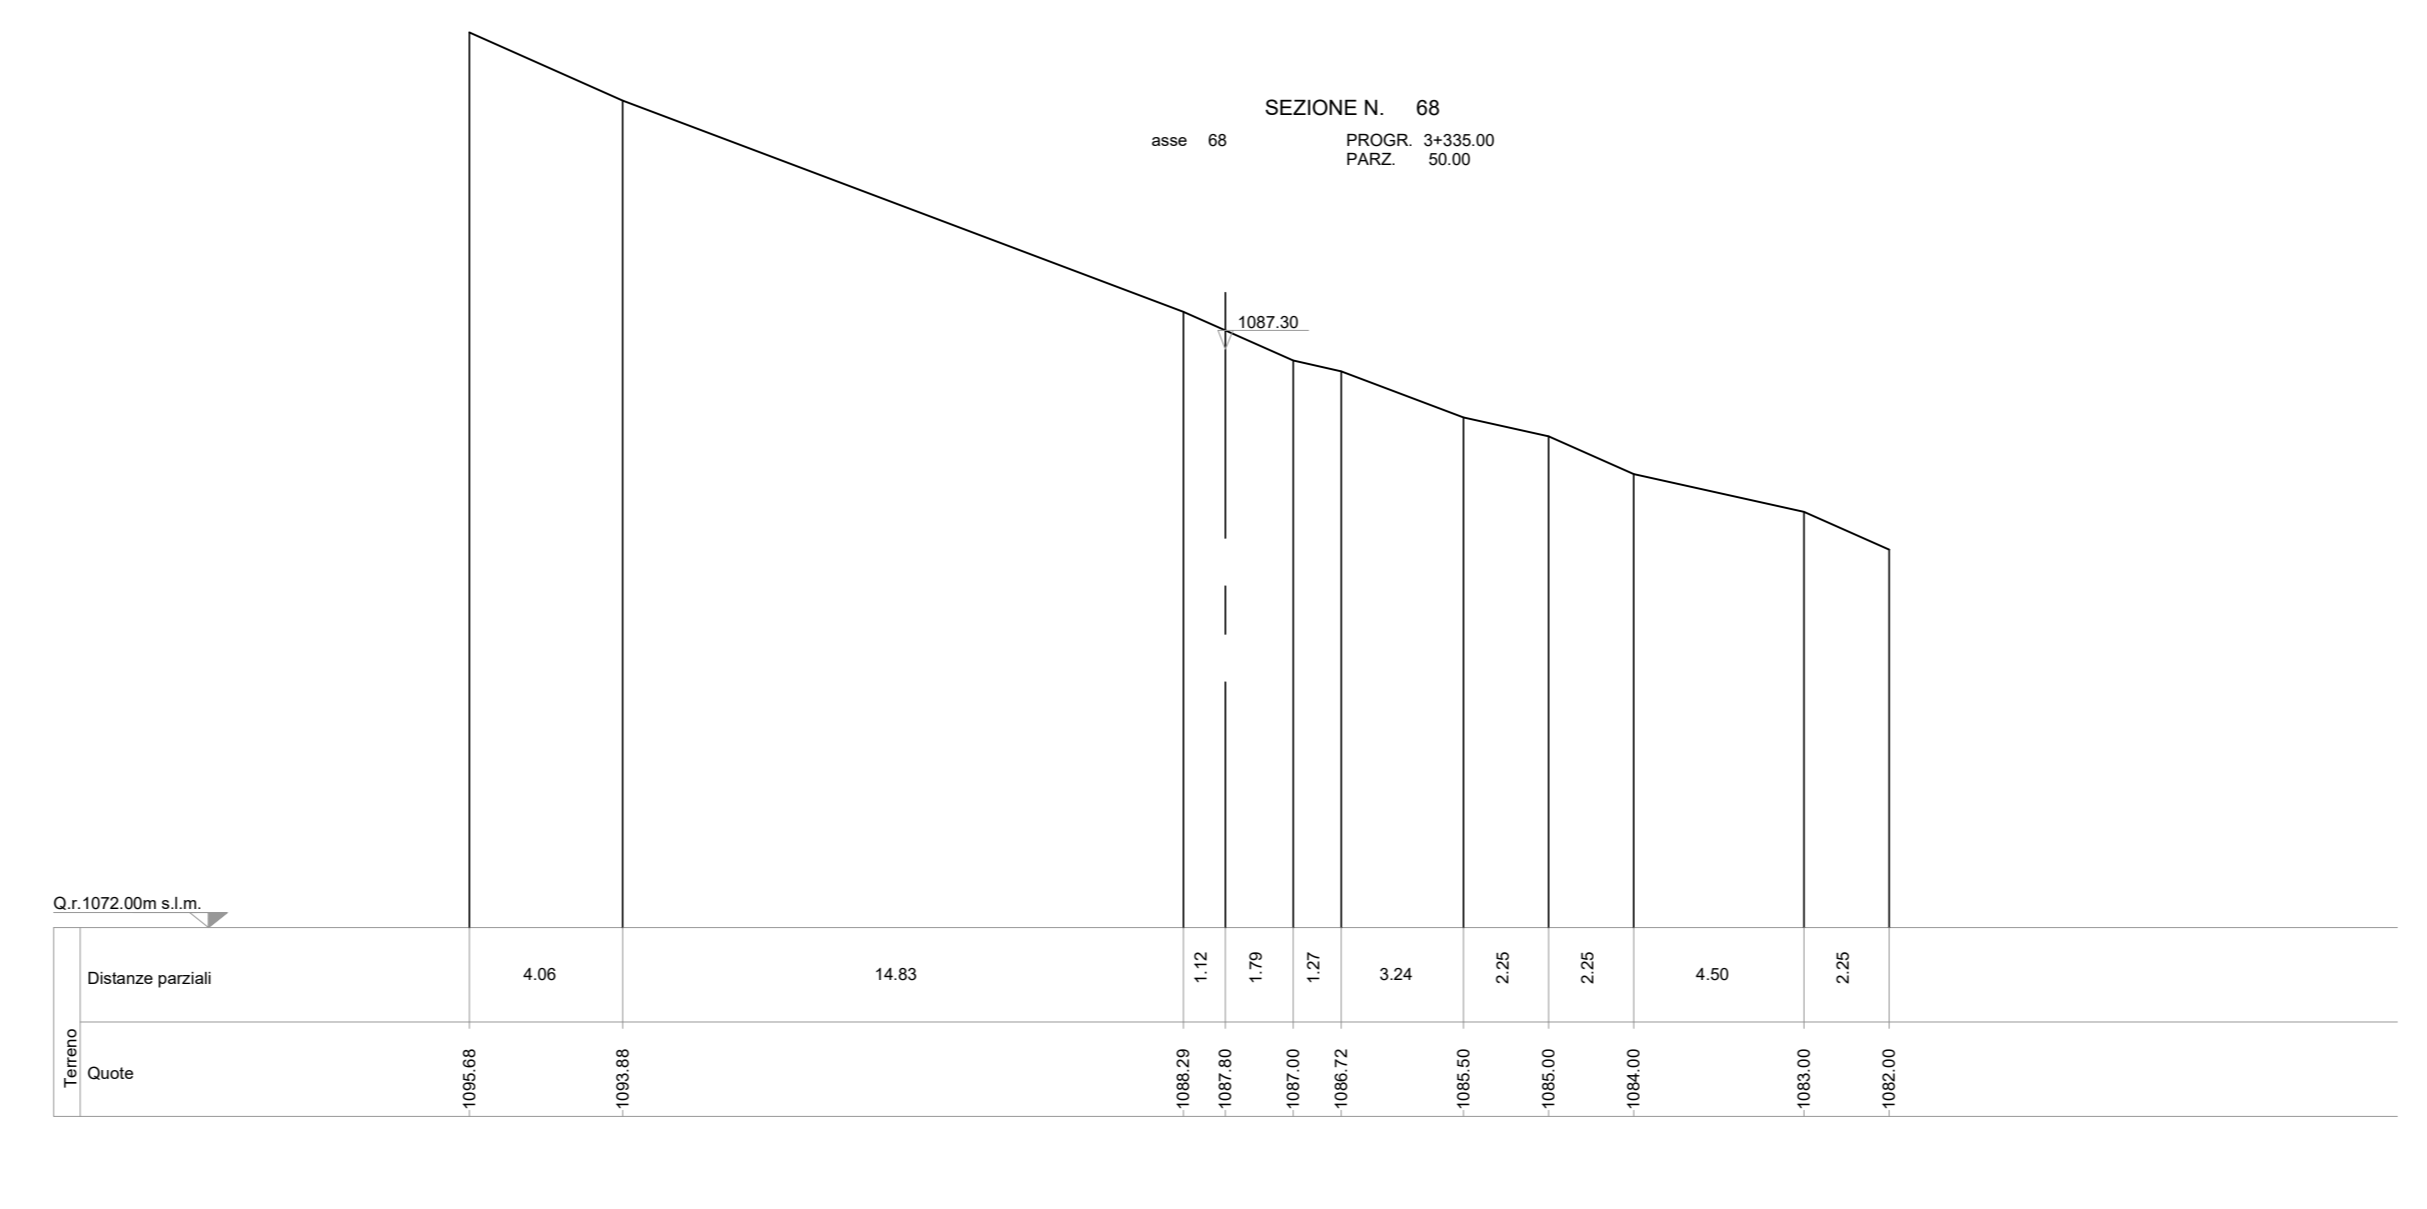
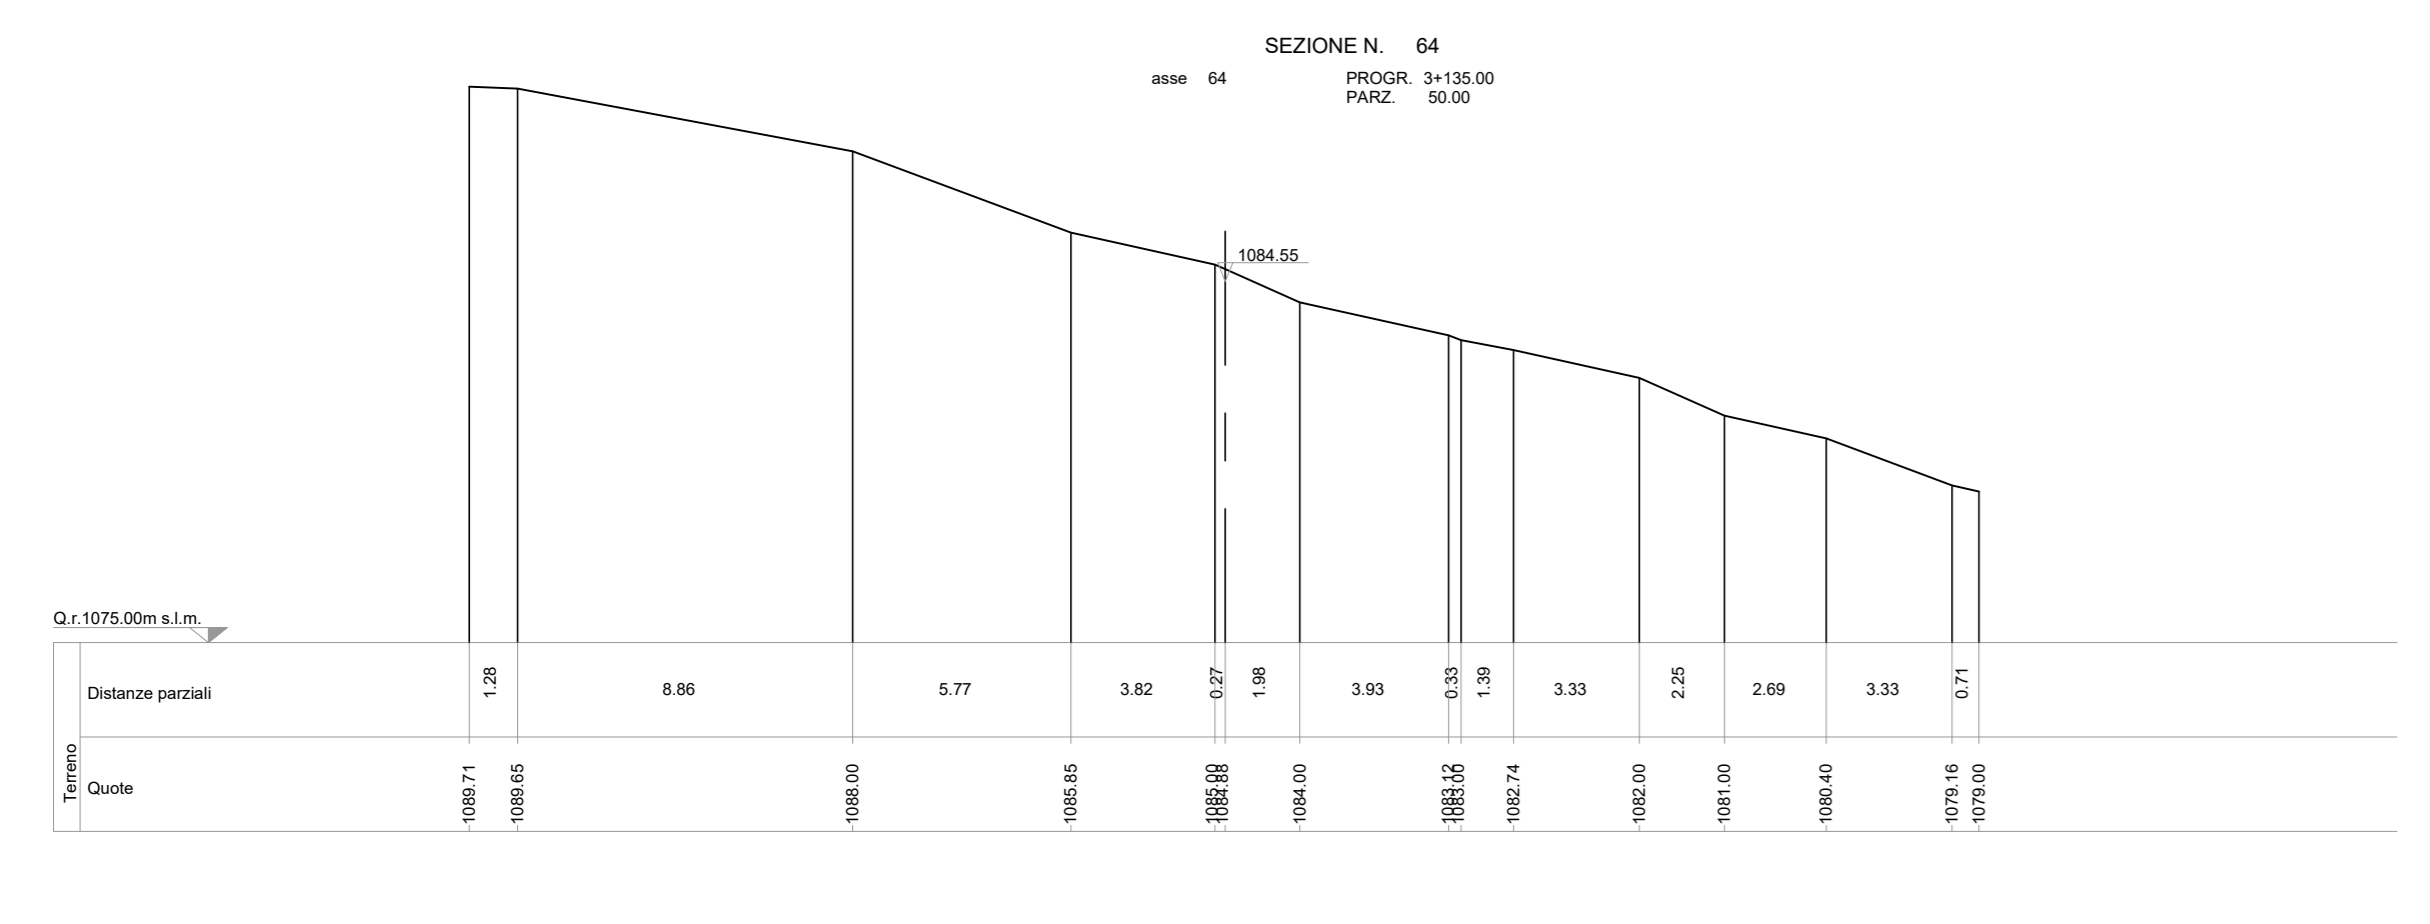
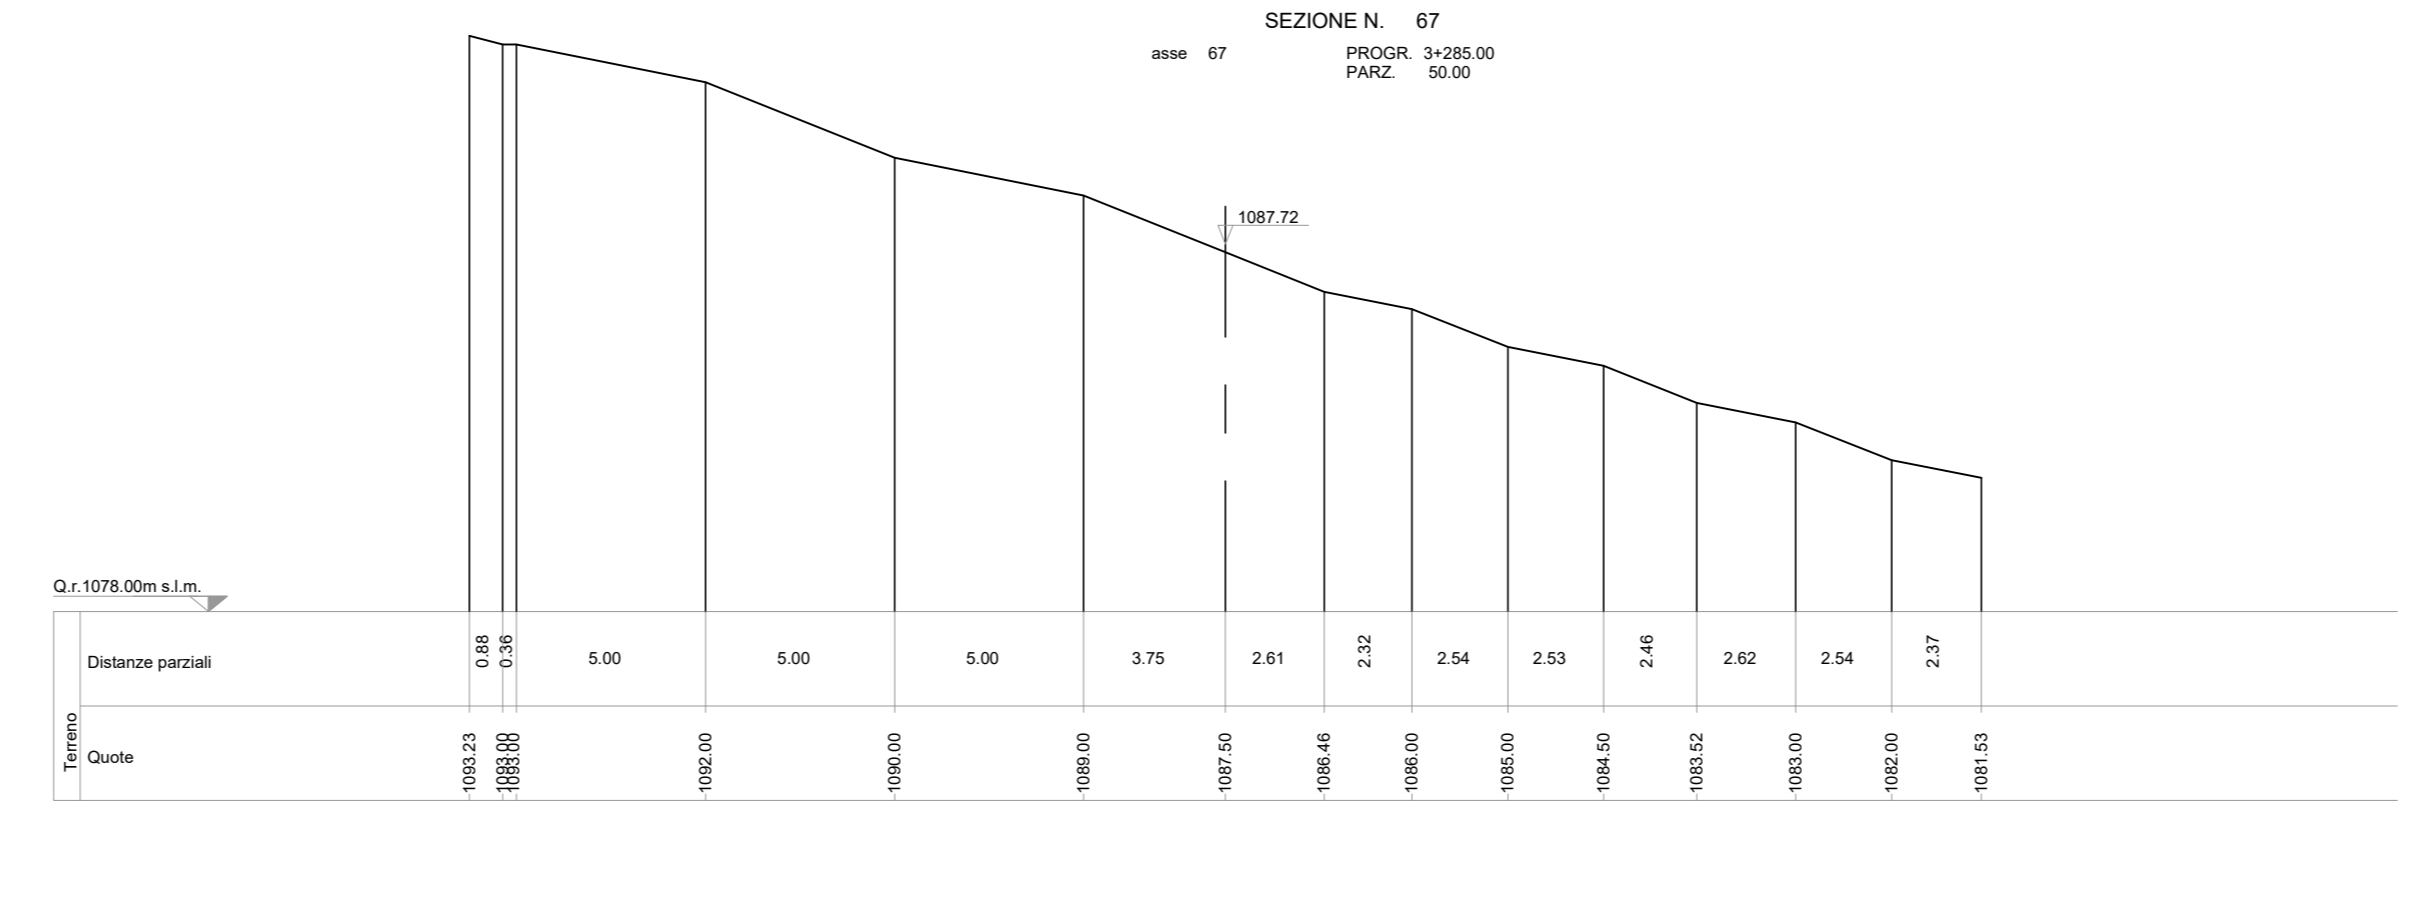
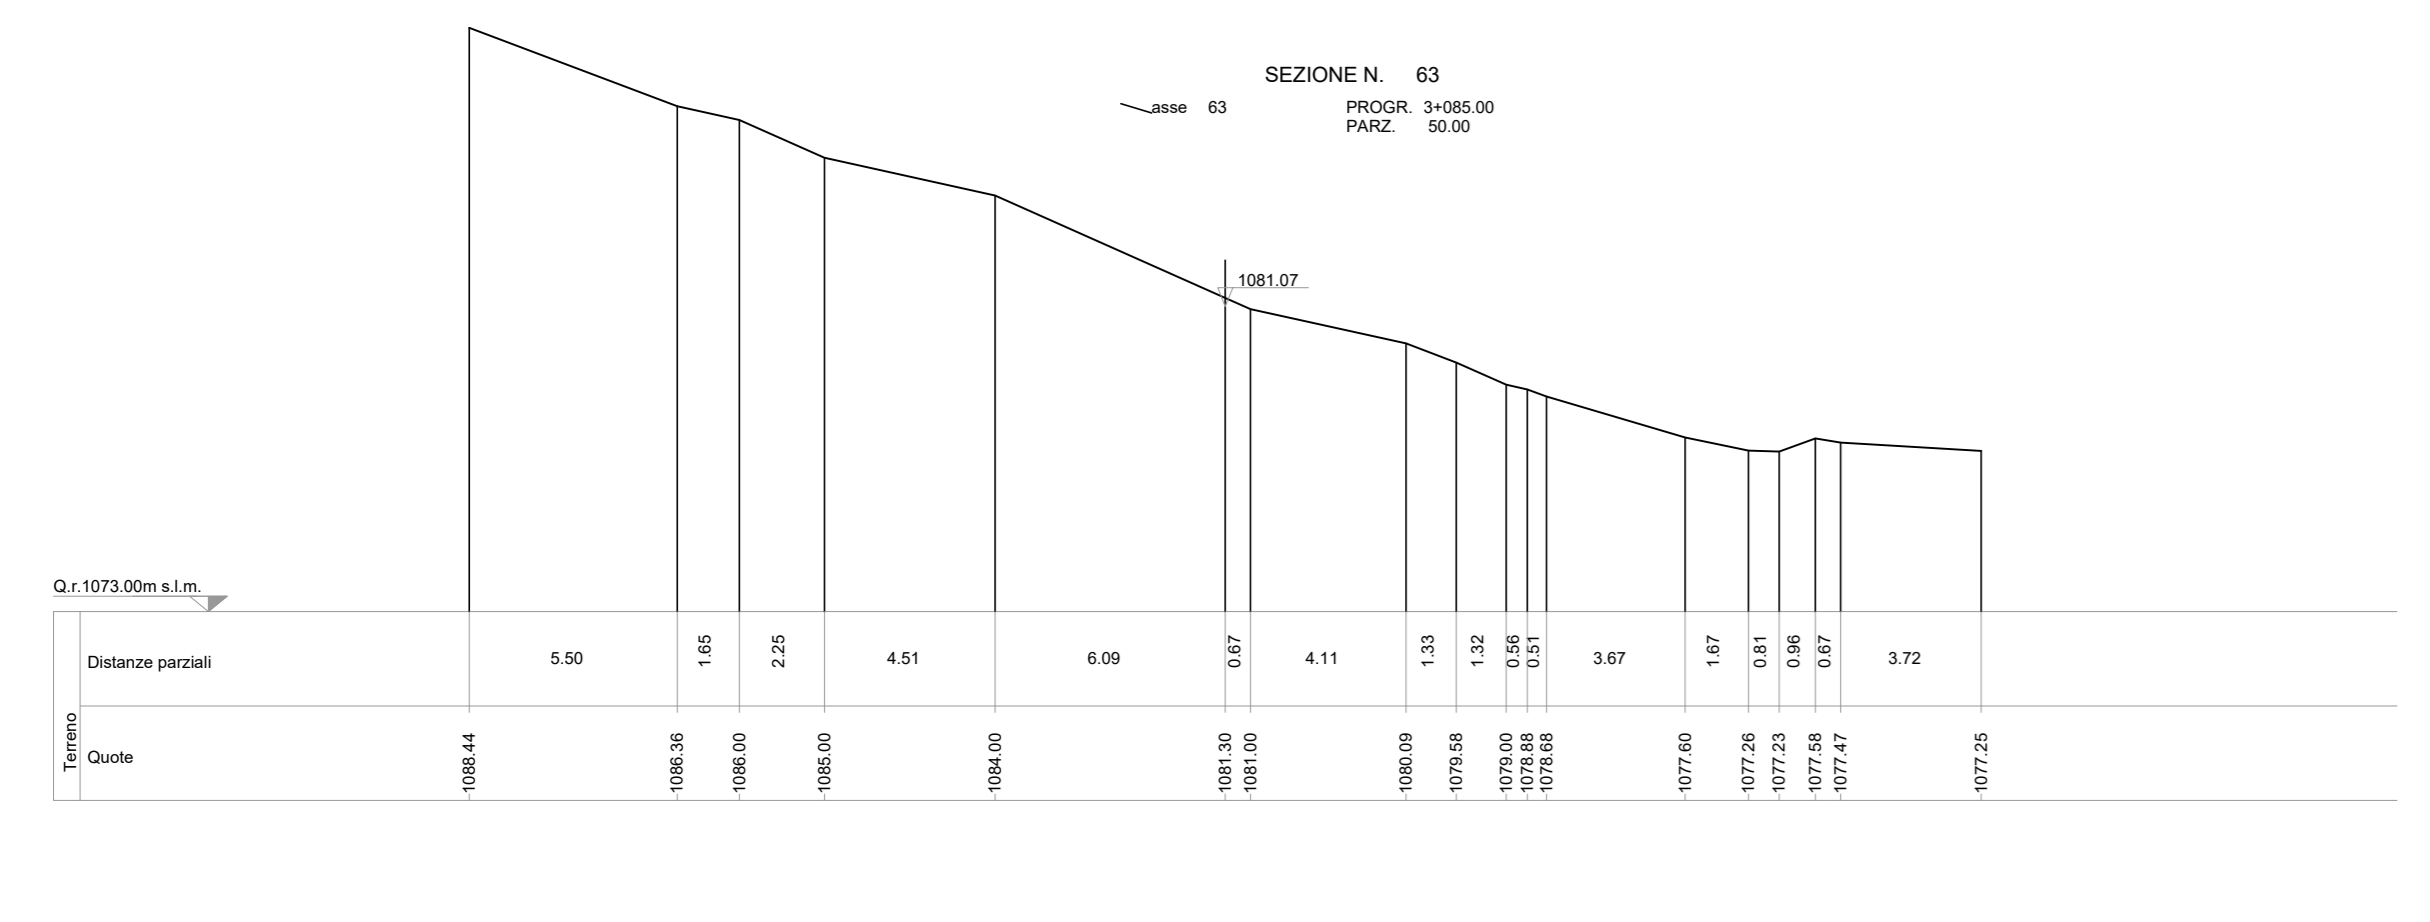
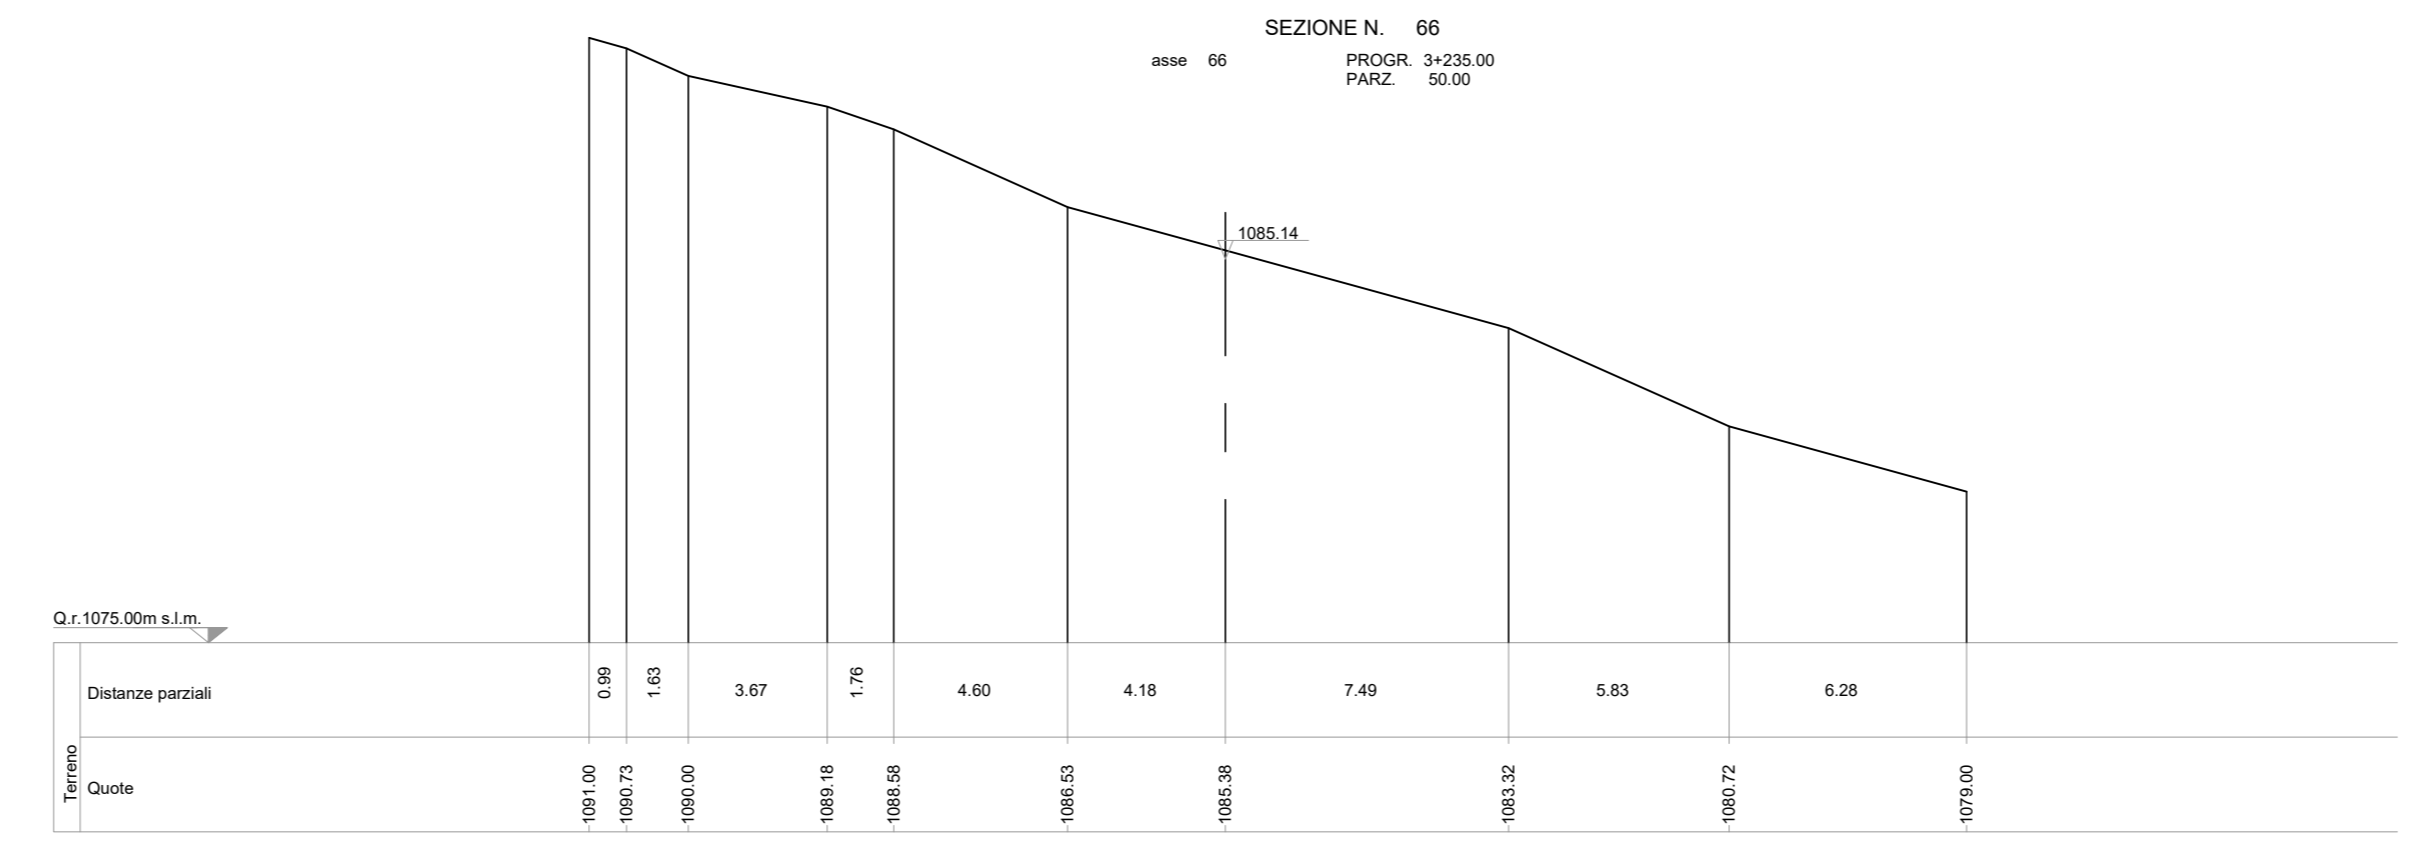
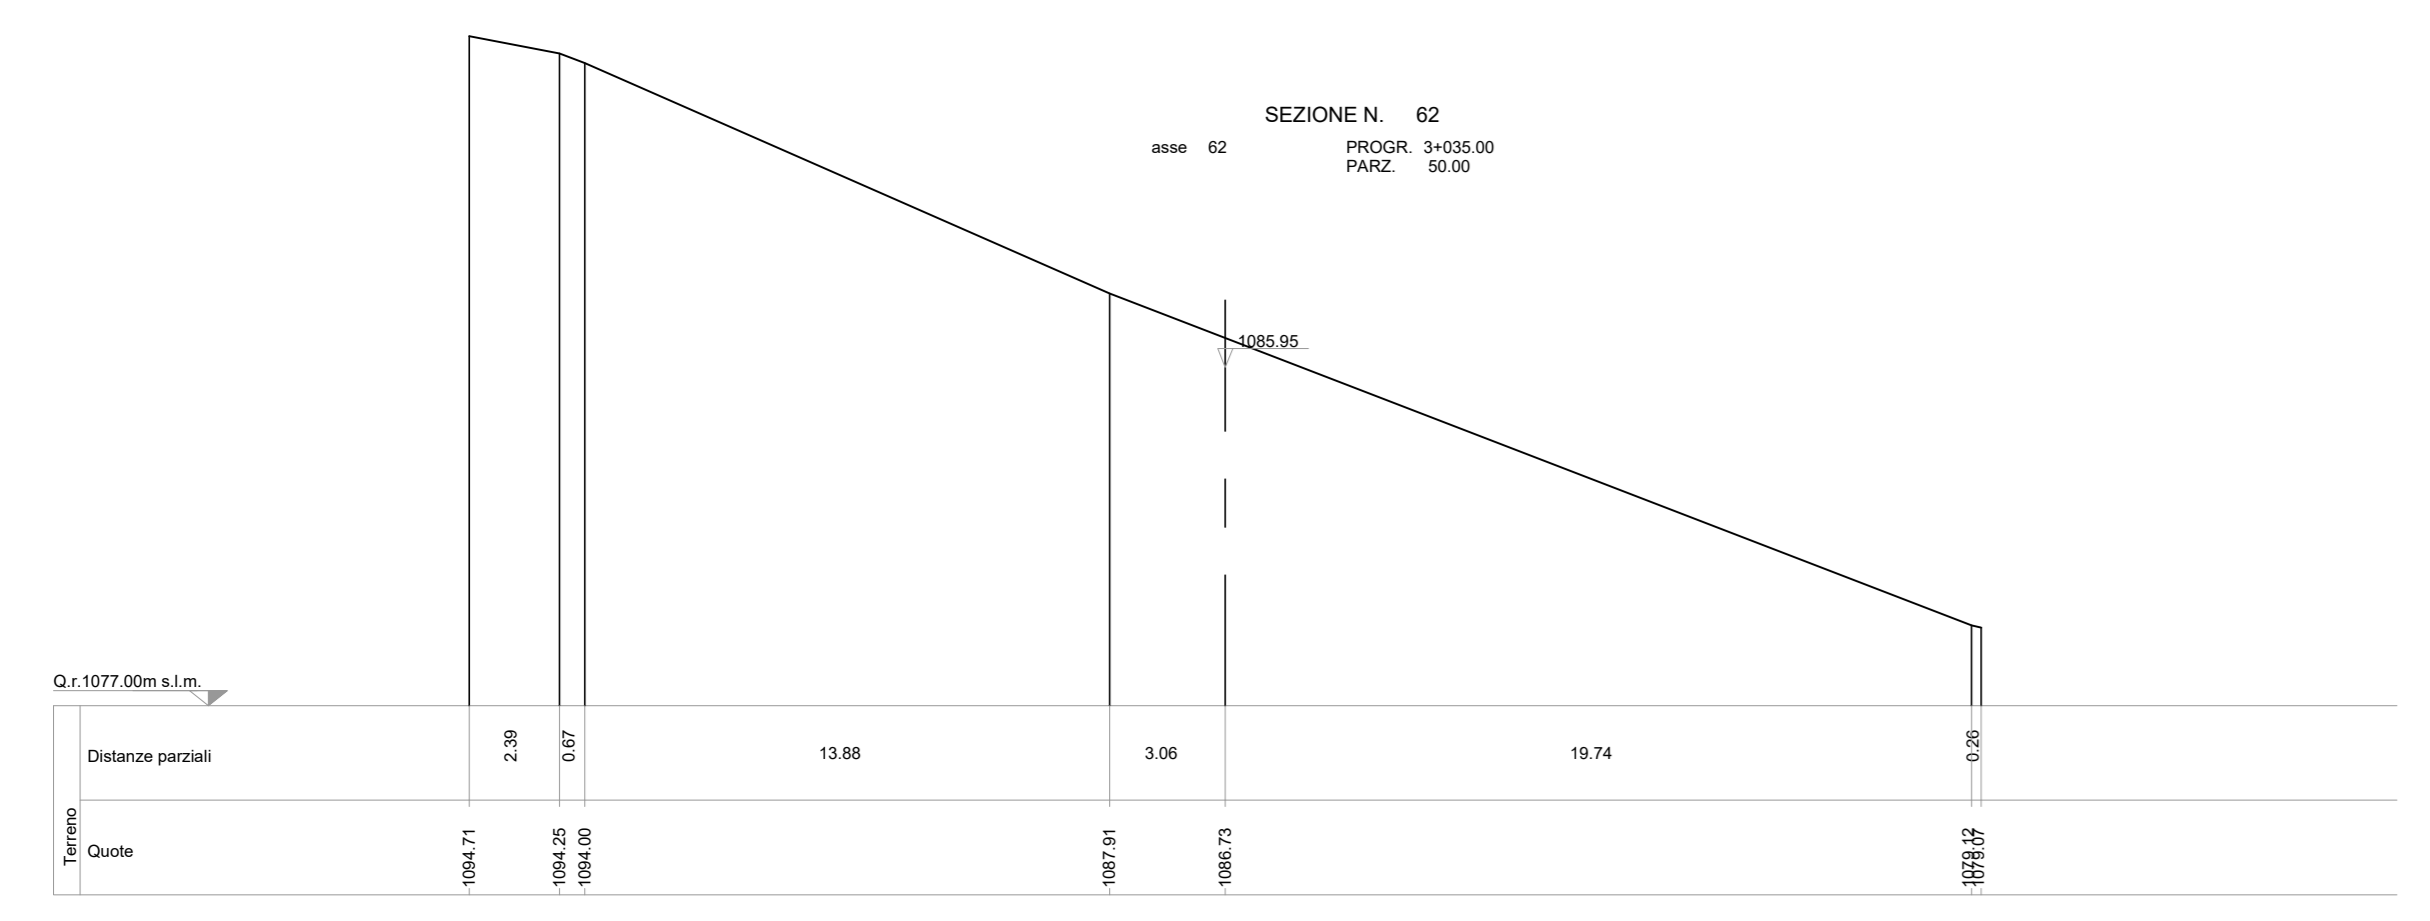
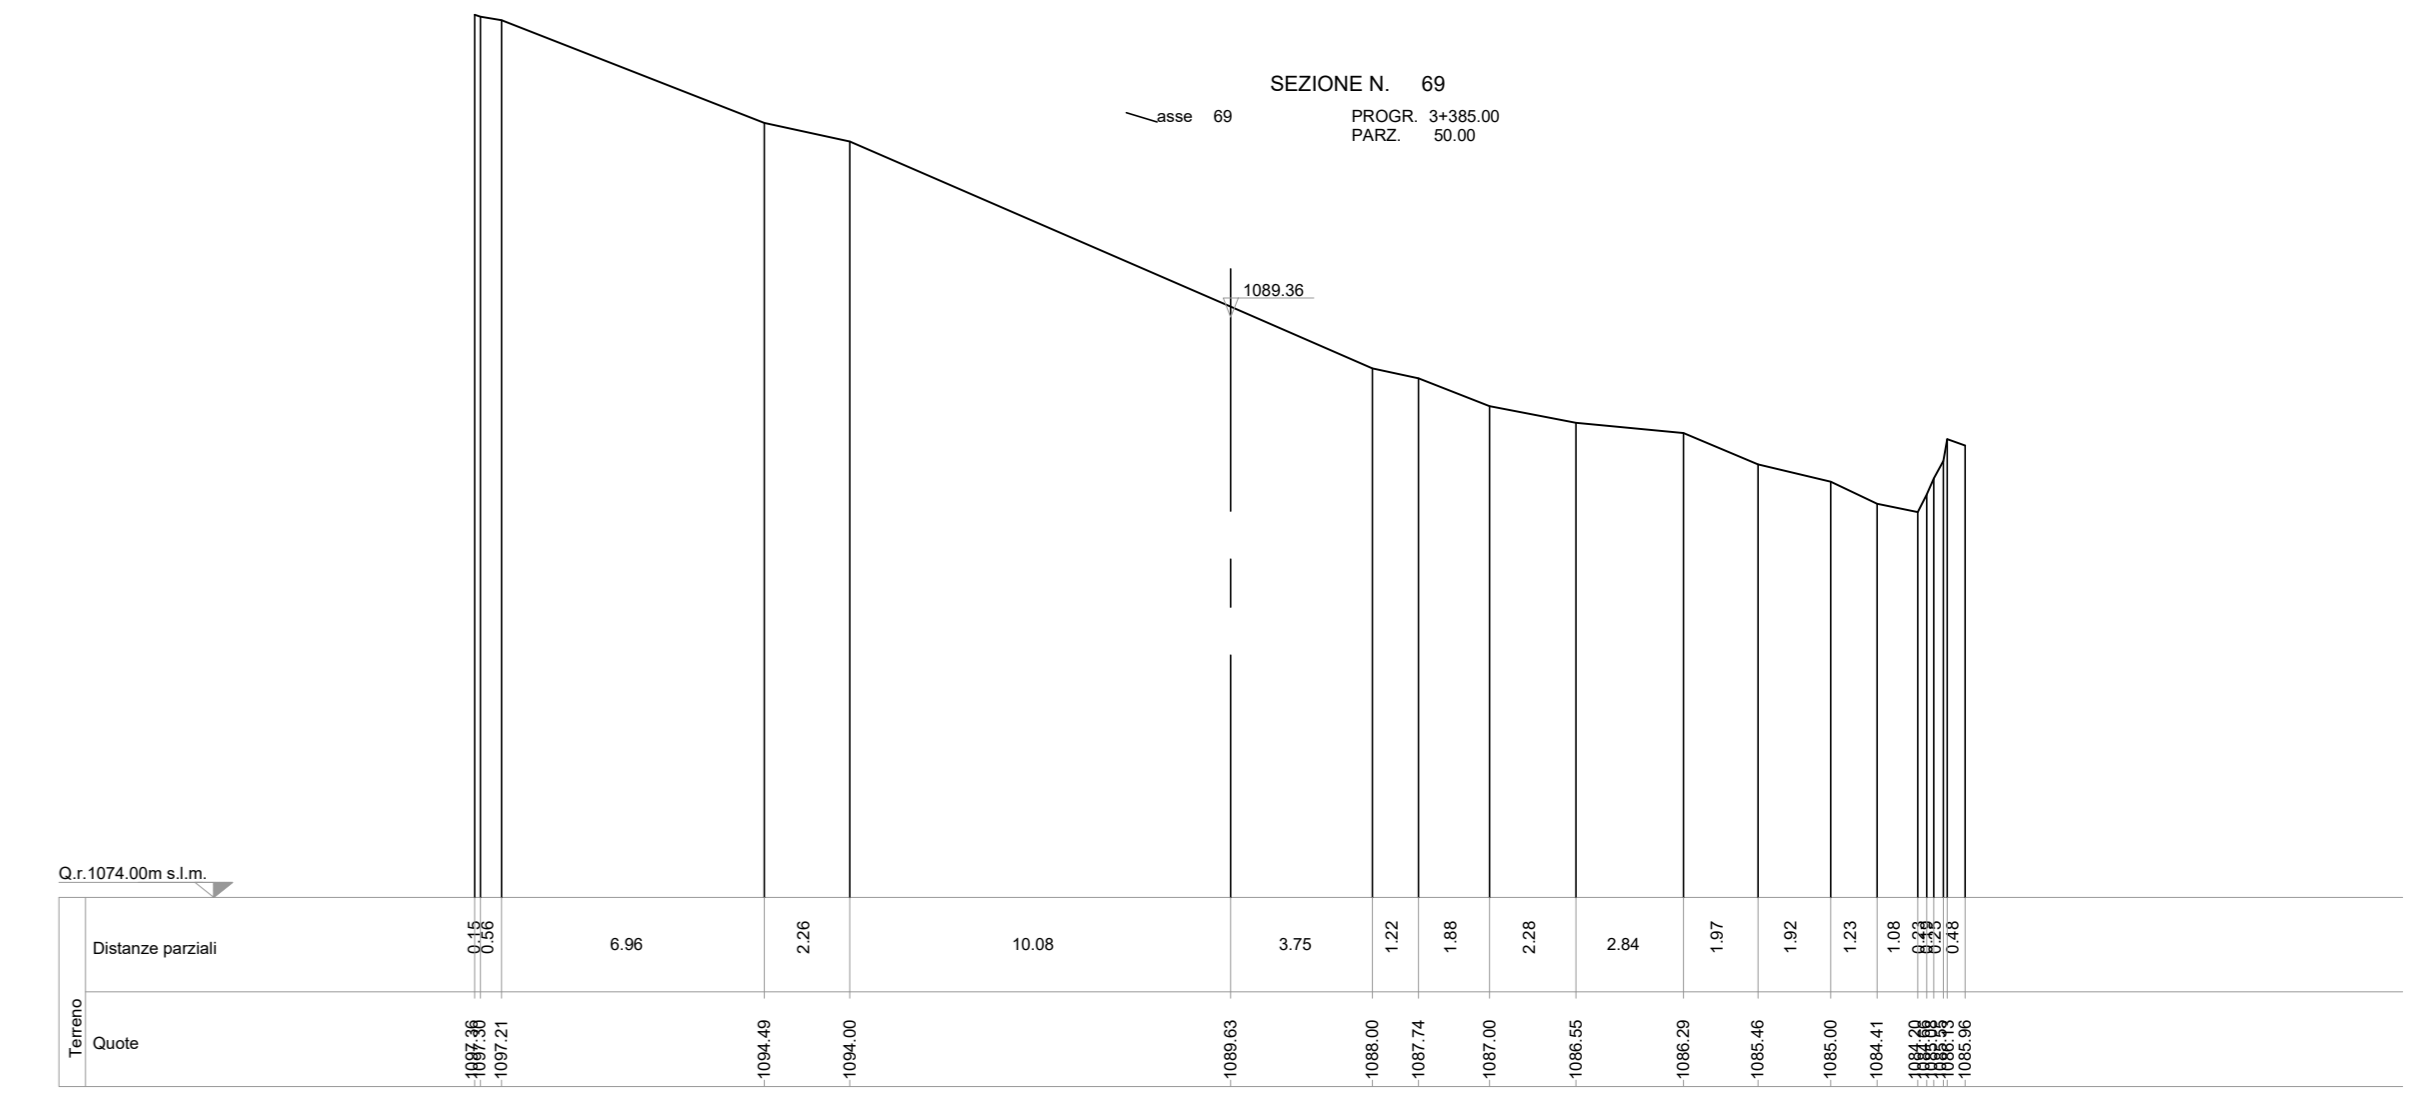
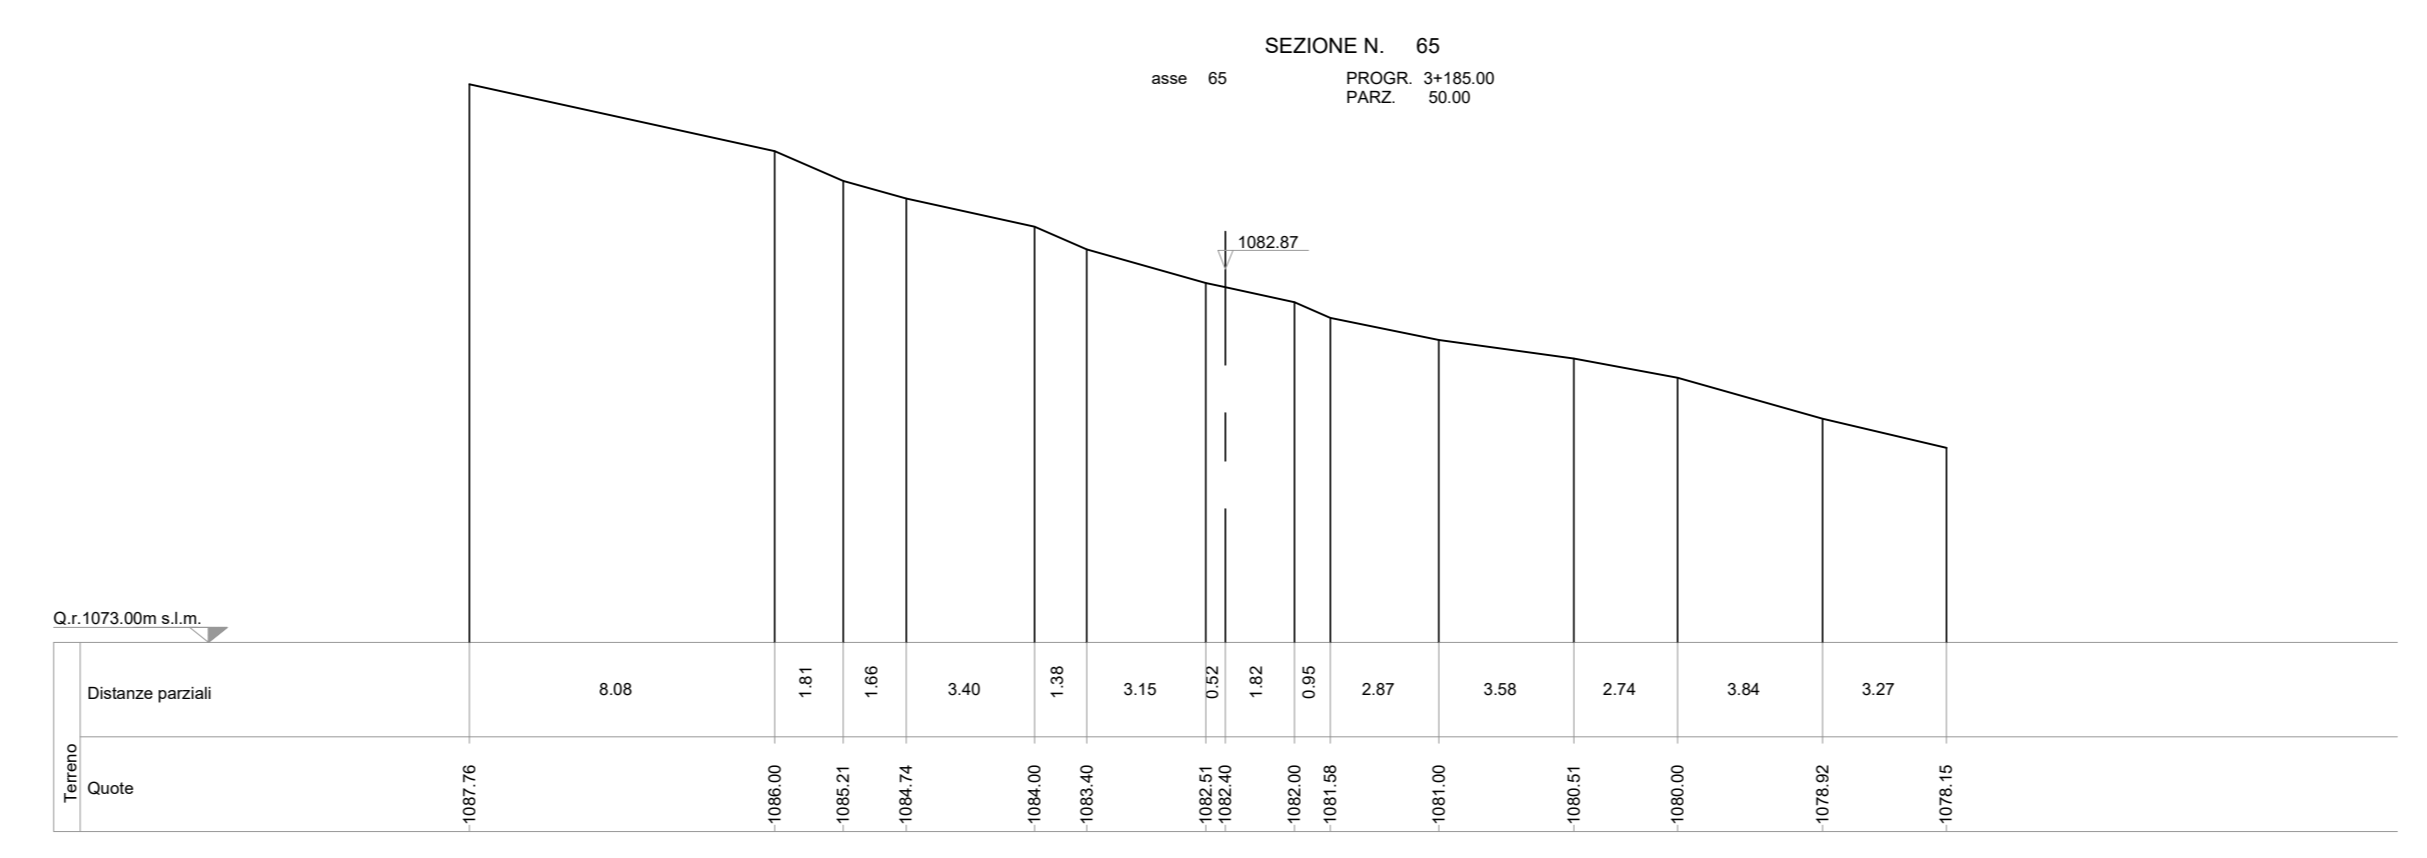


SEZIONI TRASVERSALI DI FATTO  
scala 1:200

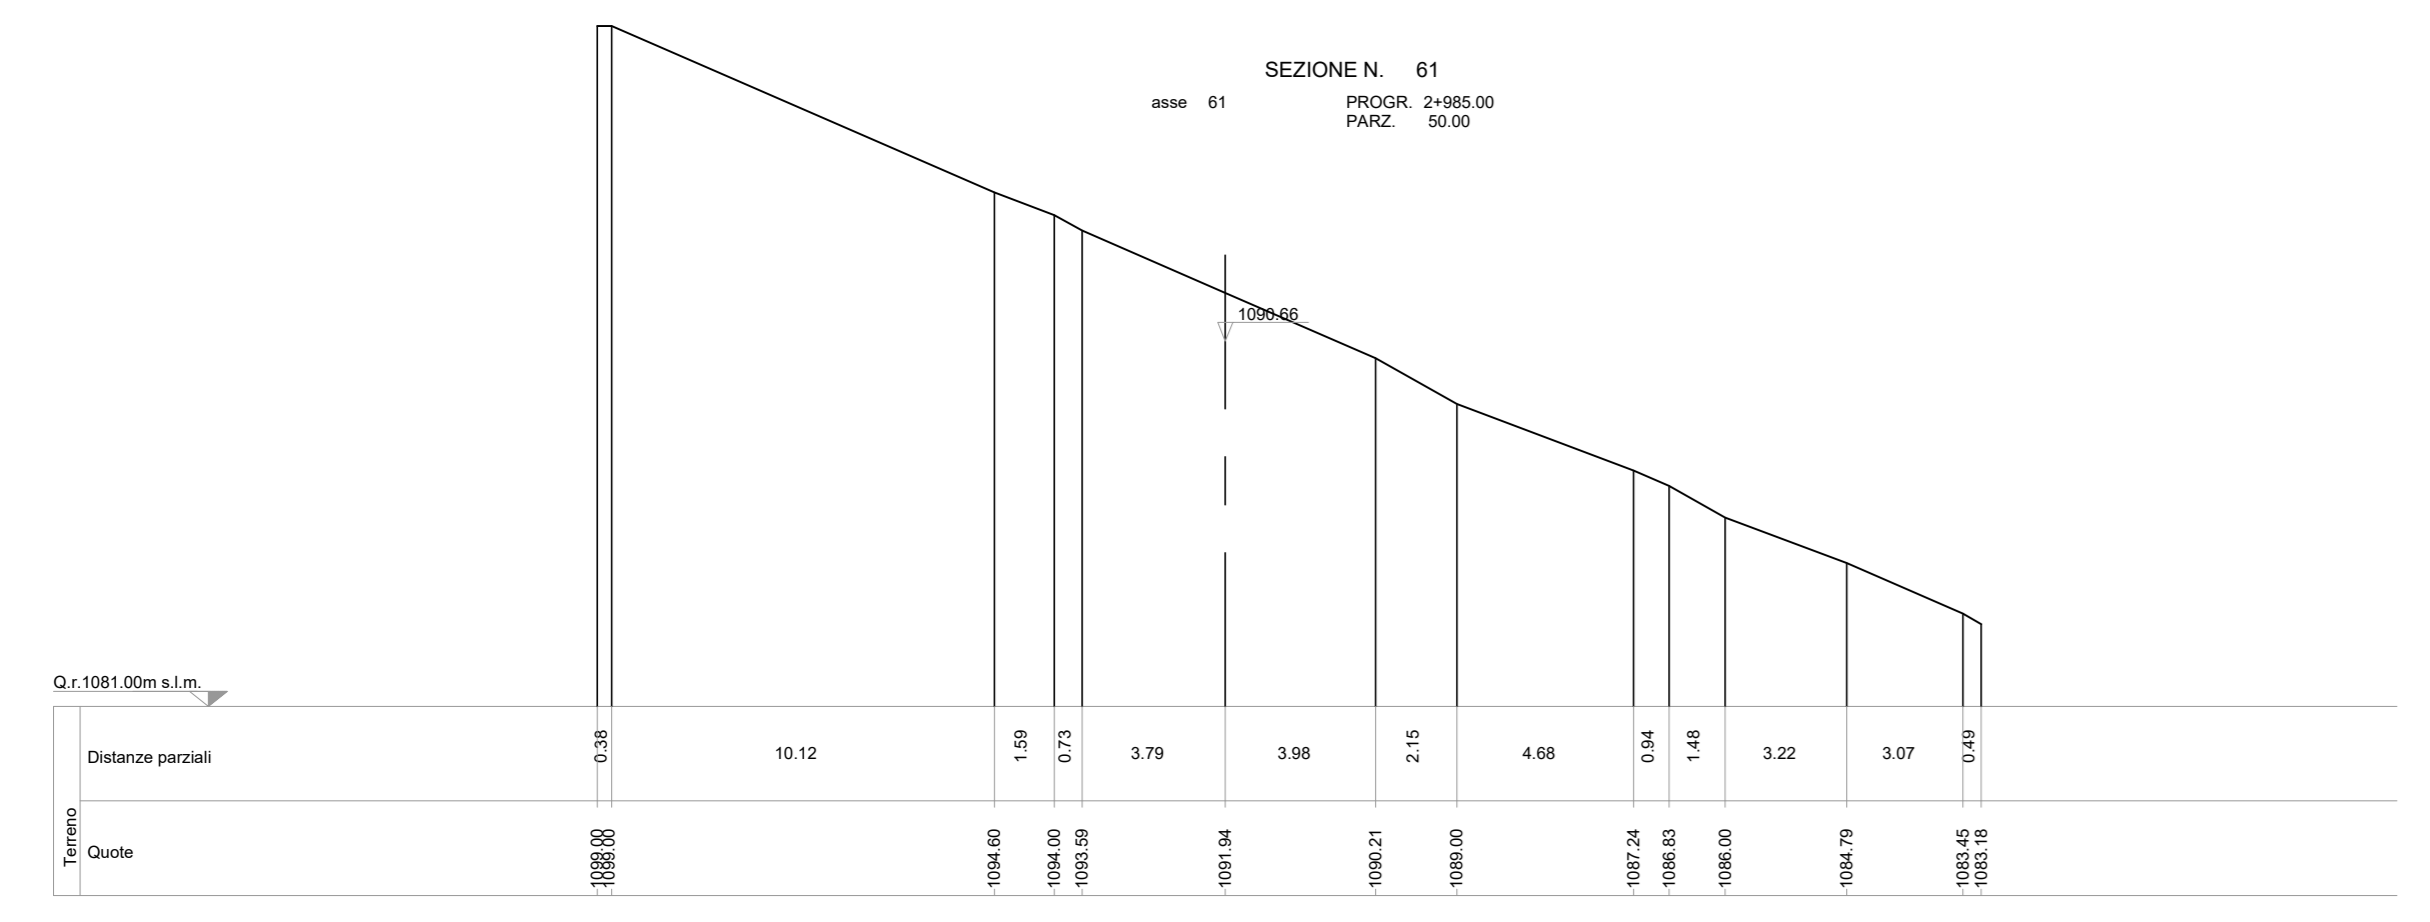

PARCO EOLICO  
IMPERIA MONTI MORO  
E GUARDIABELLA

Il Committente: **18P** titolo ENERGIA S.p.A.  
Sede Legale: via Aldo Moro n. 28  
25043, Brenno (BS)  
P.IVA e C.F. 04324170986

Oggetto: **VIABILITA' DI ACCESSO**  
Titolo: **STRADA DA TURBINA 1 A TURBINA 6 - SEZIONI TRASVERSALI STATO DI FATTO 61-69**  
Il Progettista: **Ing. Silvio Mario Bauducco**

Data	Emis.	Aggiornamento	Data	Contr.	Data	Autor.
04/2023	FP	Emissione	04/2023	SMB	04/2023	SMB

SCALA 1:200  
FORMATO A0  
APRILE 2023

Commessa	Tip. Impianto	Fase Progetto	Disciplina	Tip. Doc.	Tasso	N. Elab.	REV
22109	EO	DE	CI	D	05	0224	A

PROGETTAZIONE EDILE, AMBIENTALE, STRUTTURALE ED IMPIANTISTICA A CURA DI:  
I Tecnici: **Coord. gruppo di progettazione Ing. Silvio Mario Bauducco**  
Collaboratori: **Geom. Benzonzi Manuel, Per. Ing. Brian Emanuele, Ing. Occhioso Felice, Arch. Ostino Paolo, Arch. Pelletti Martina**