
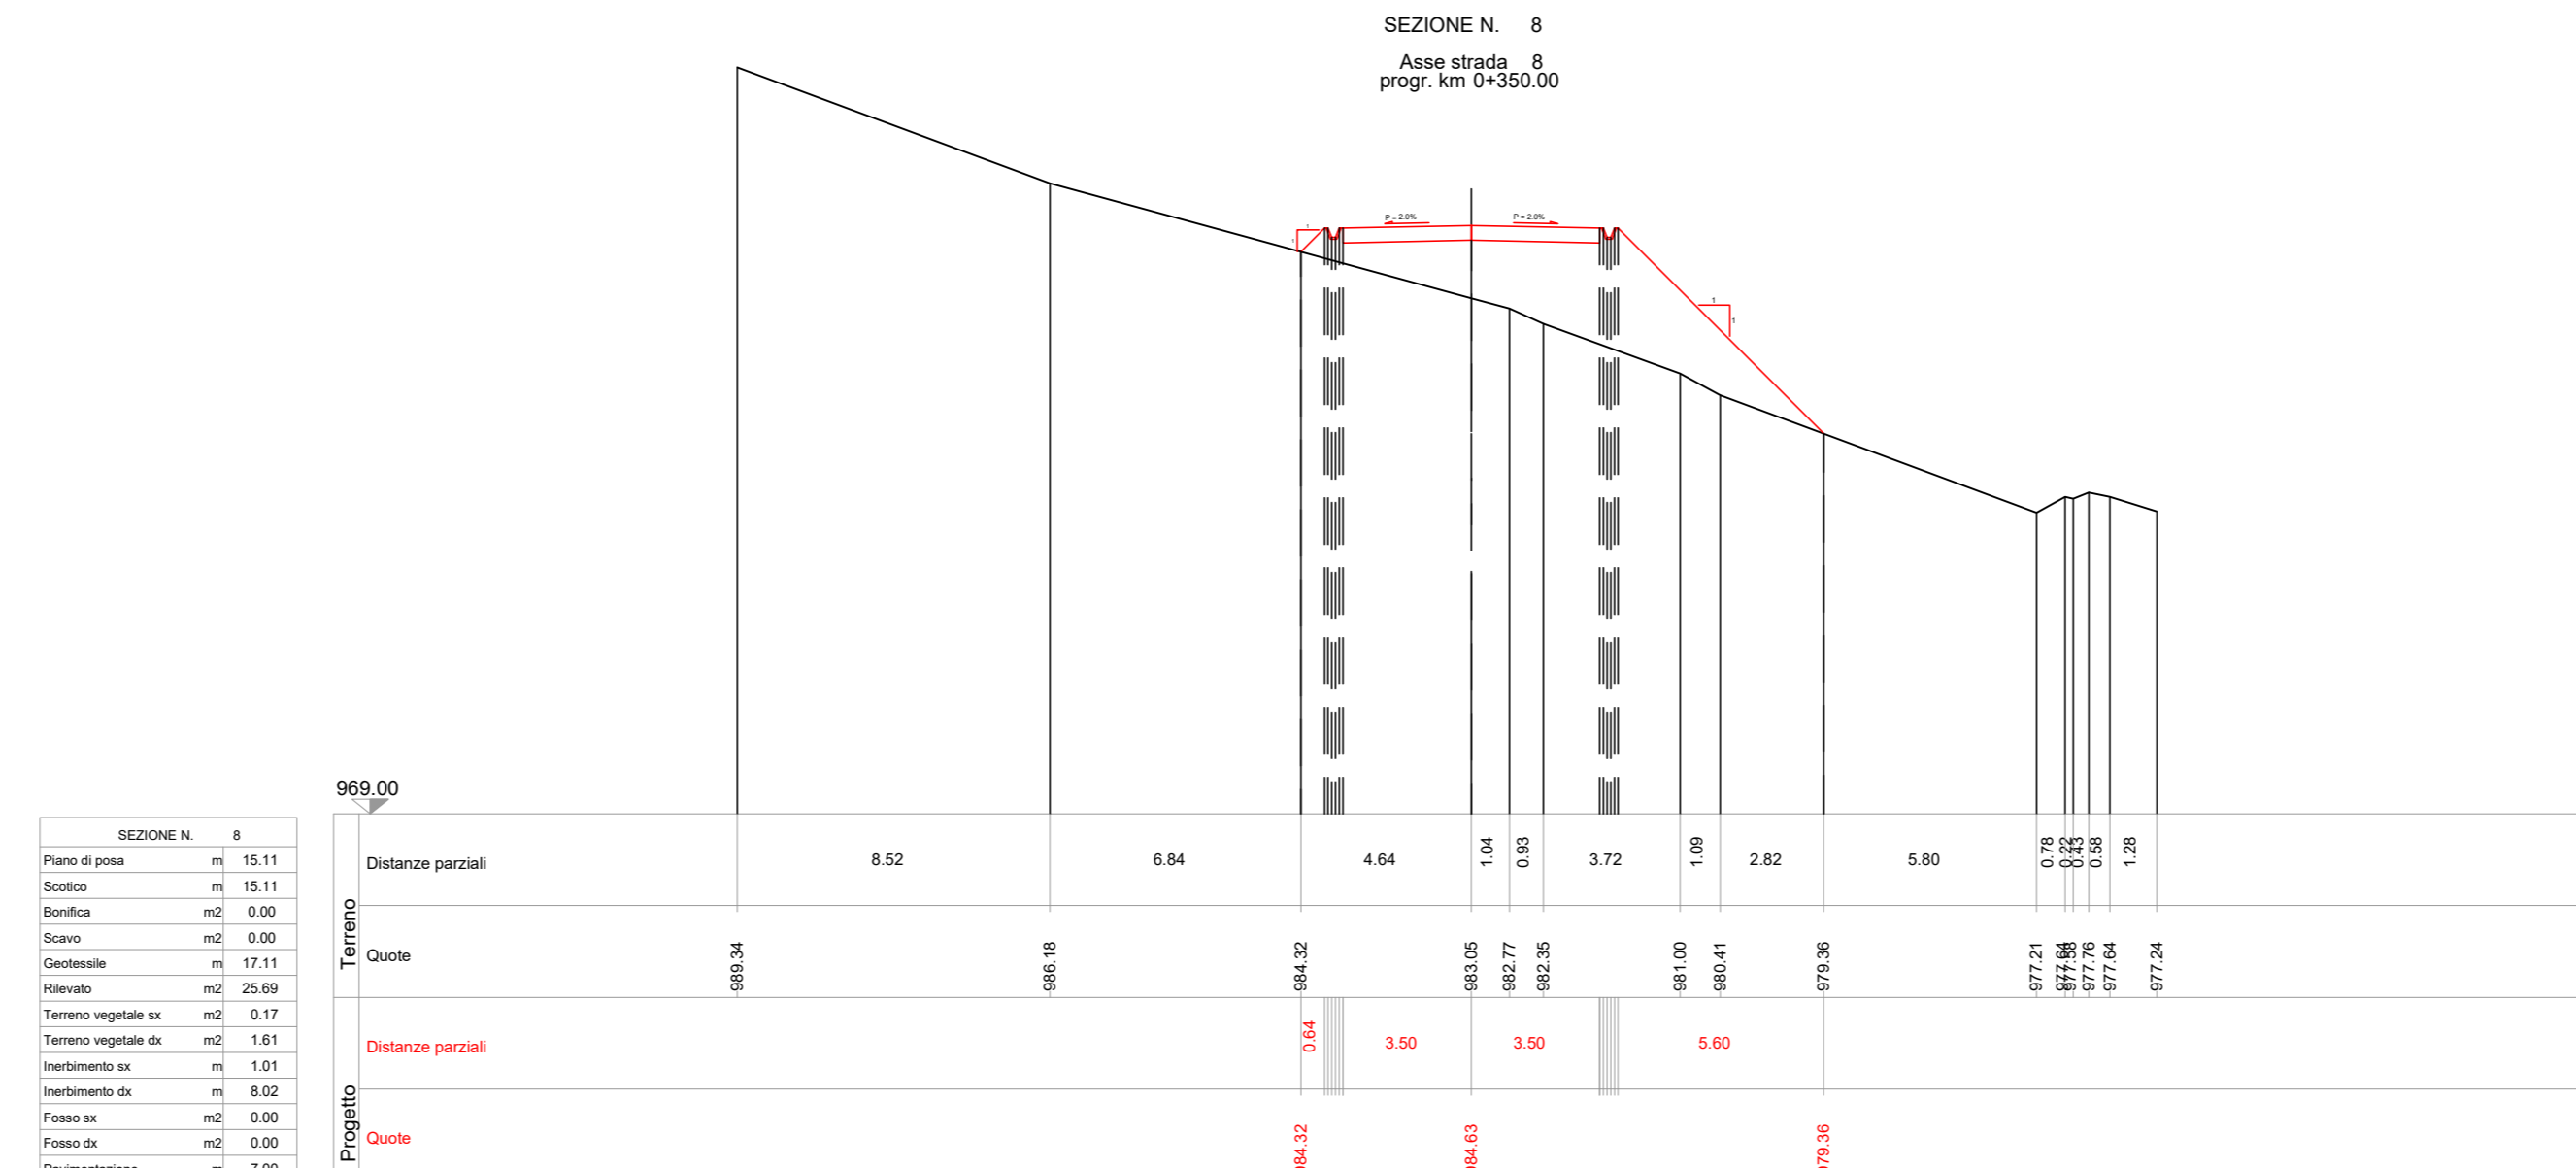
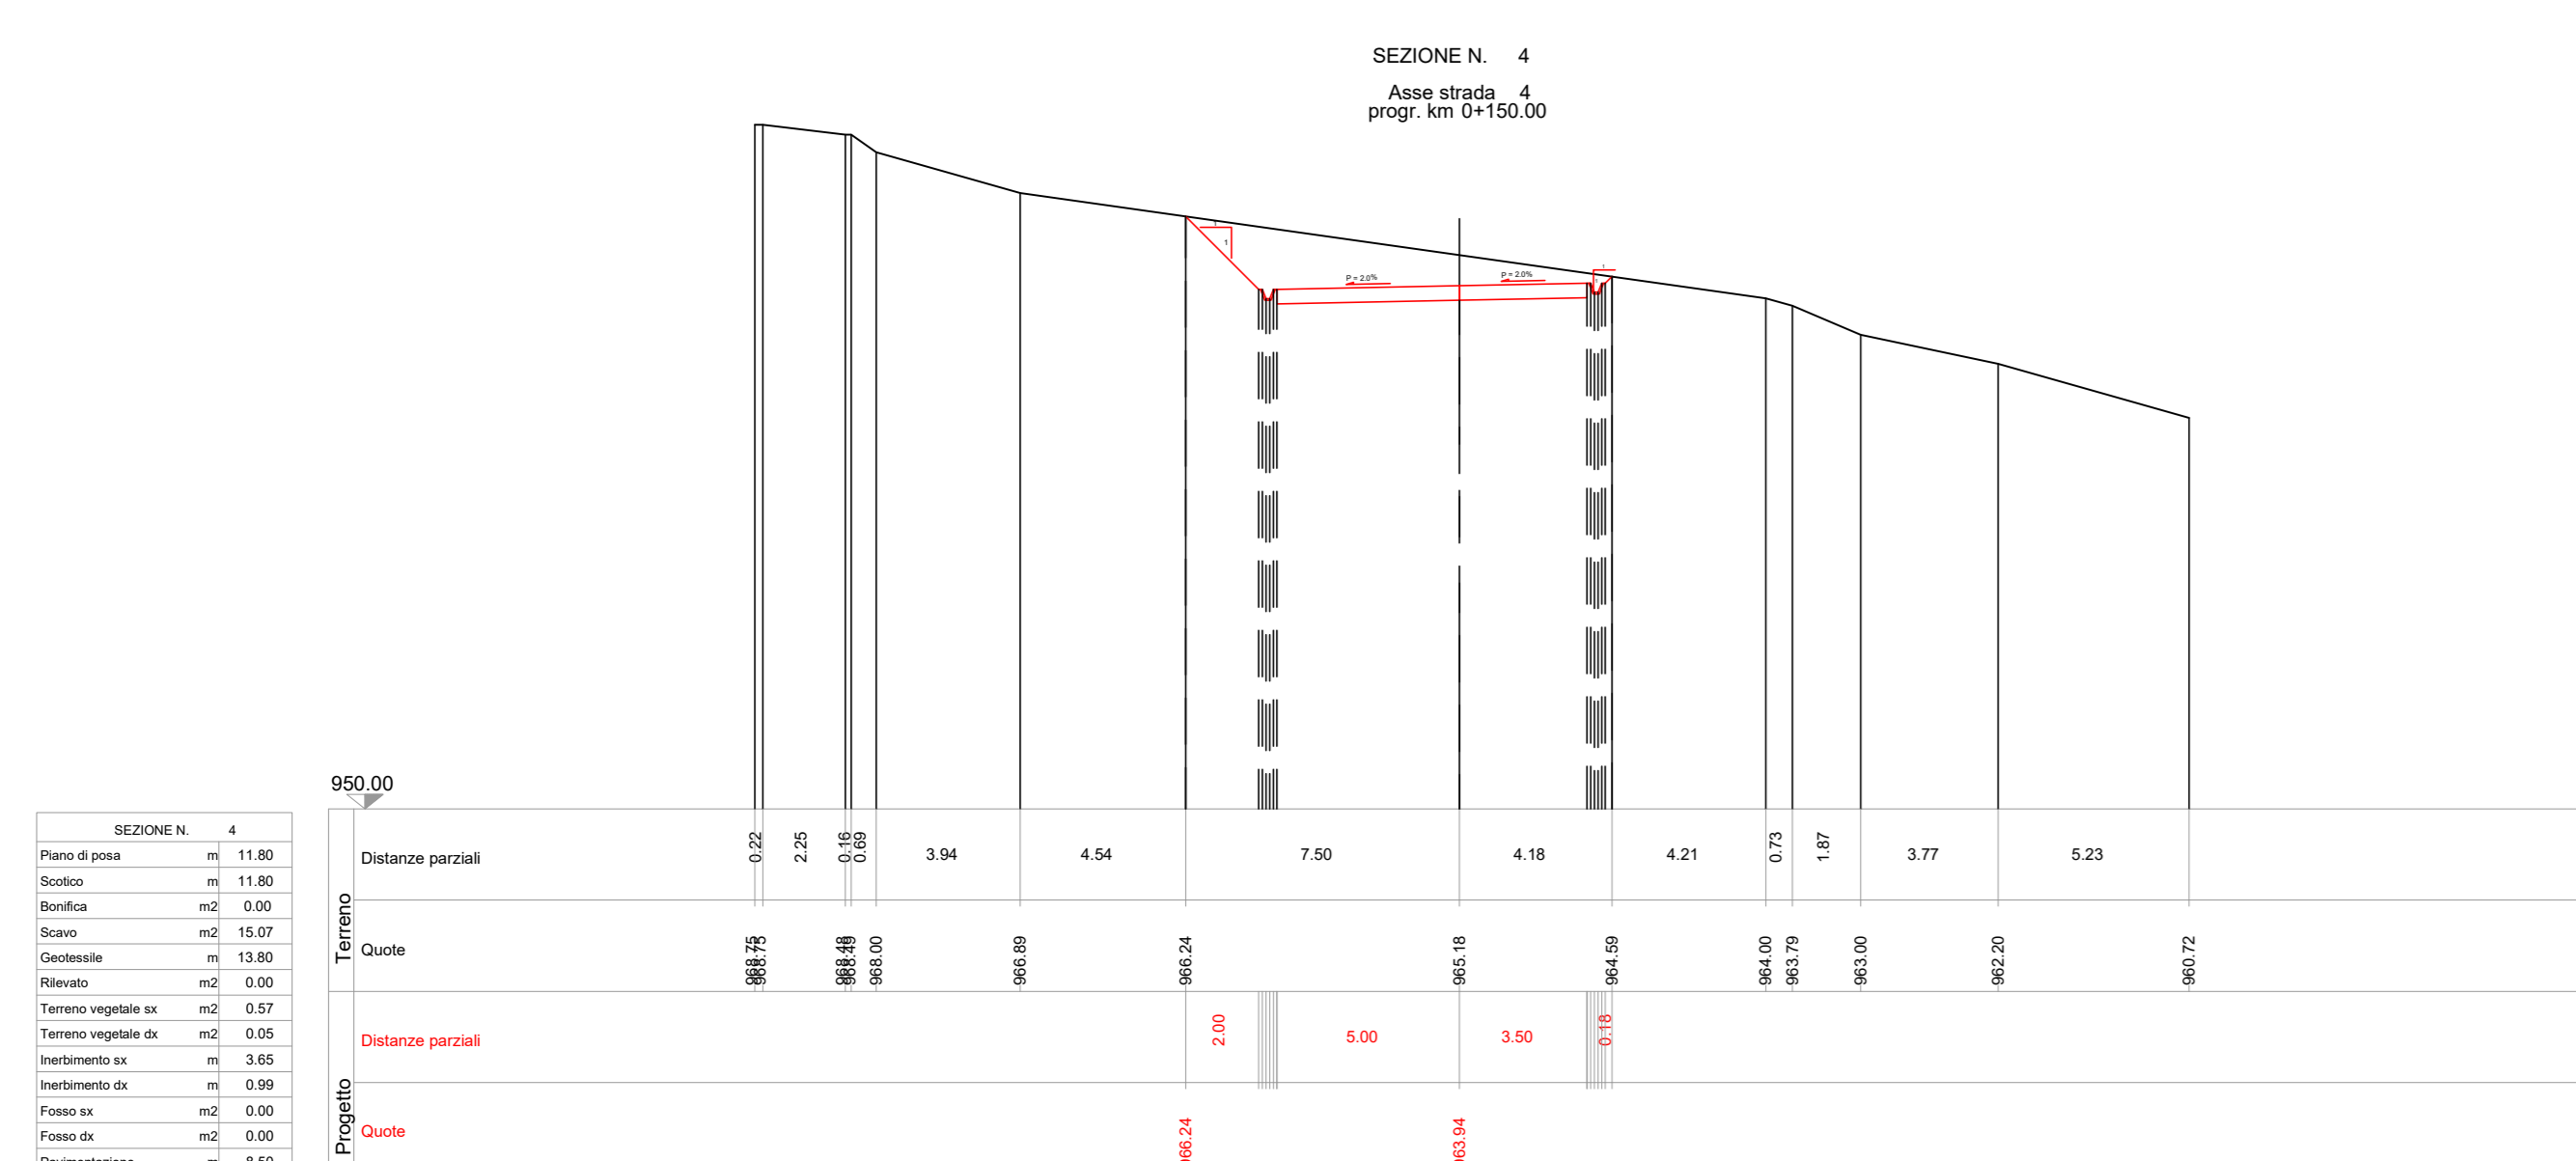
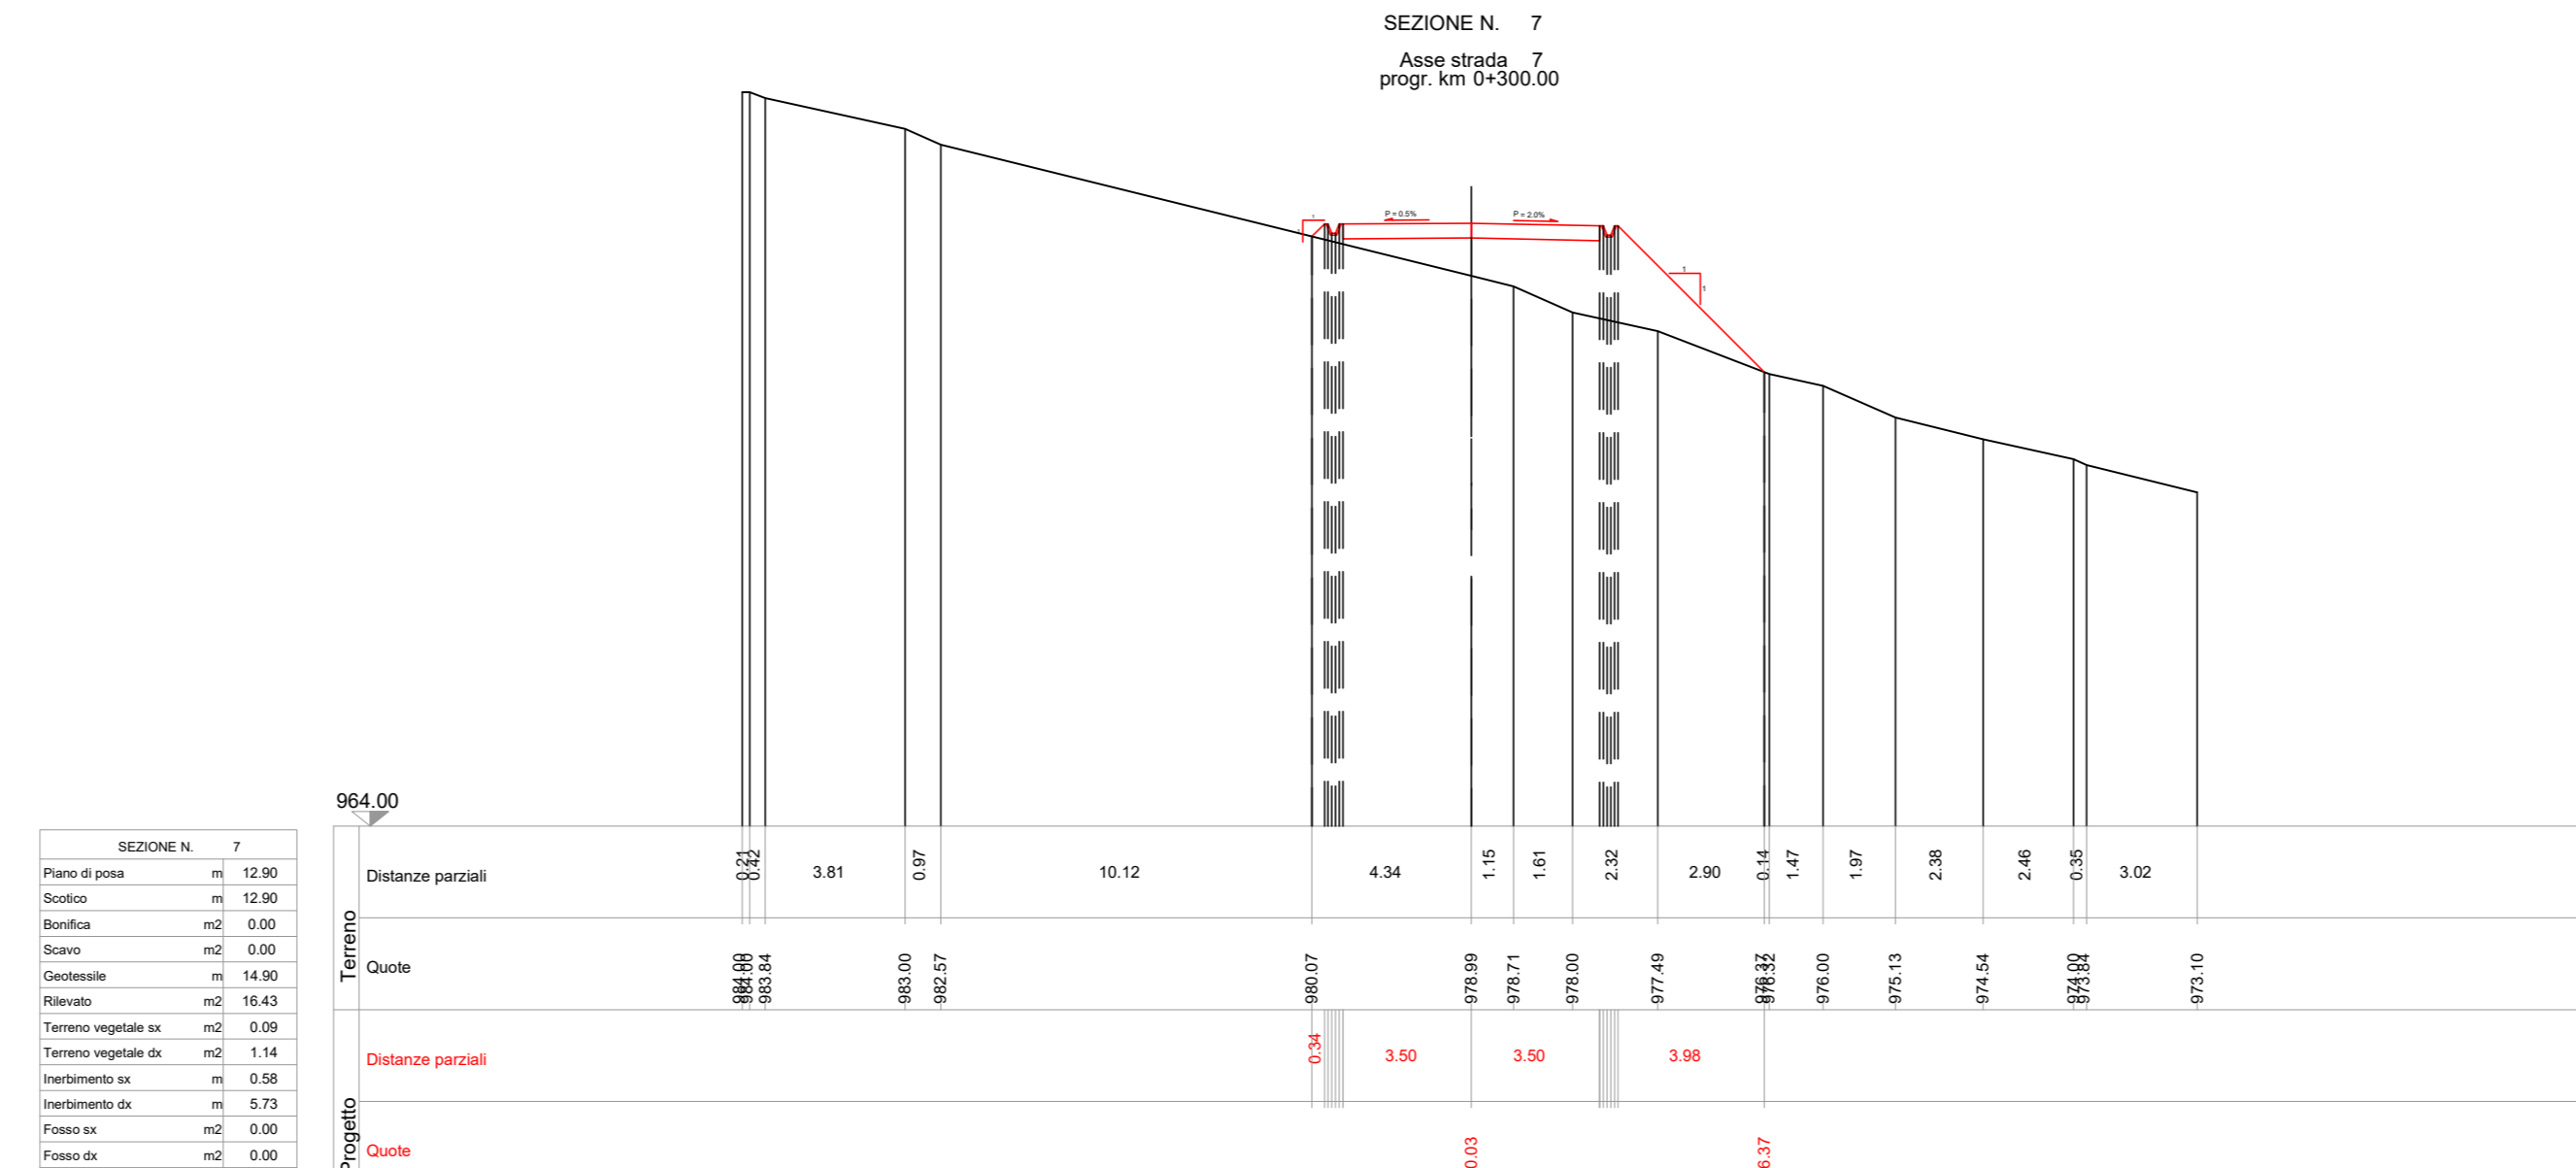
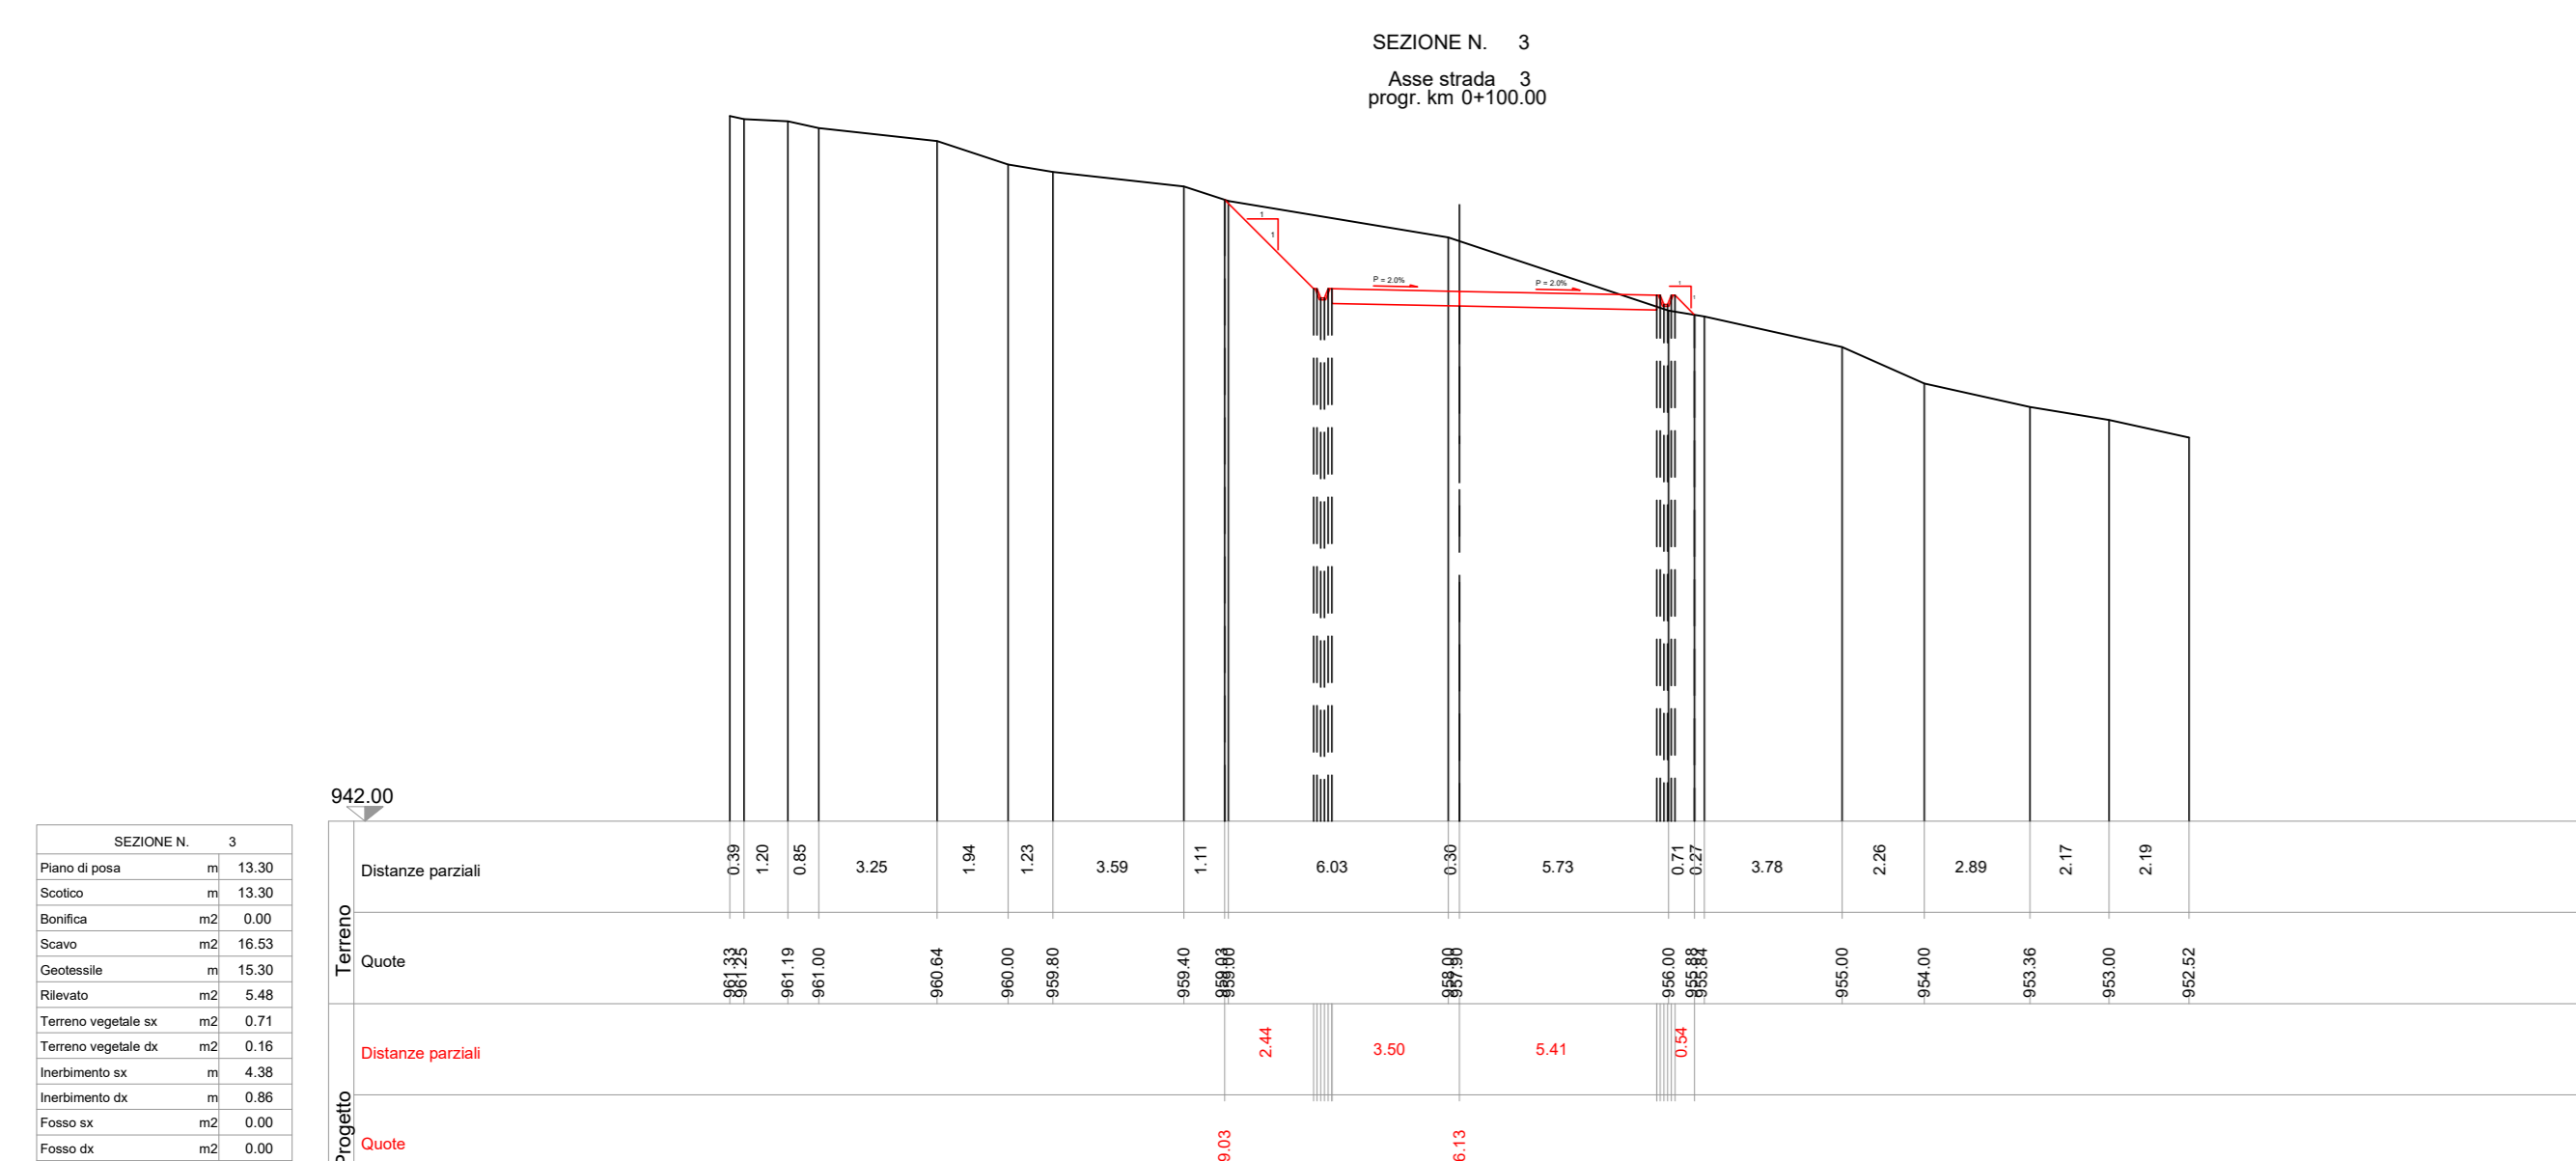
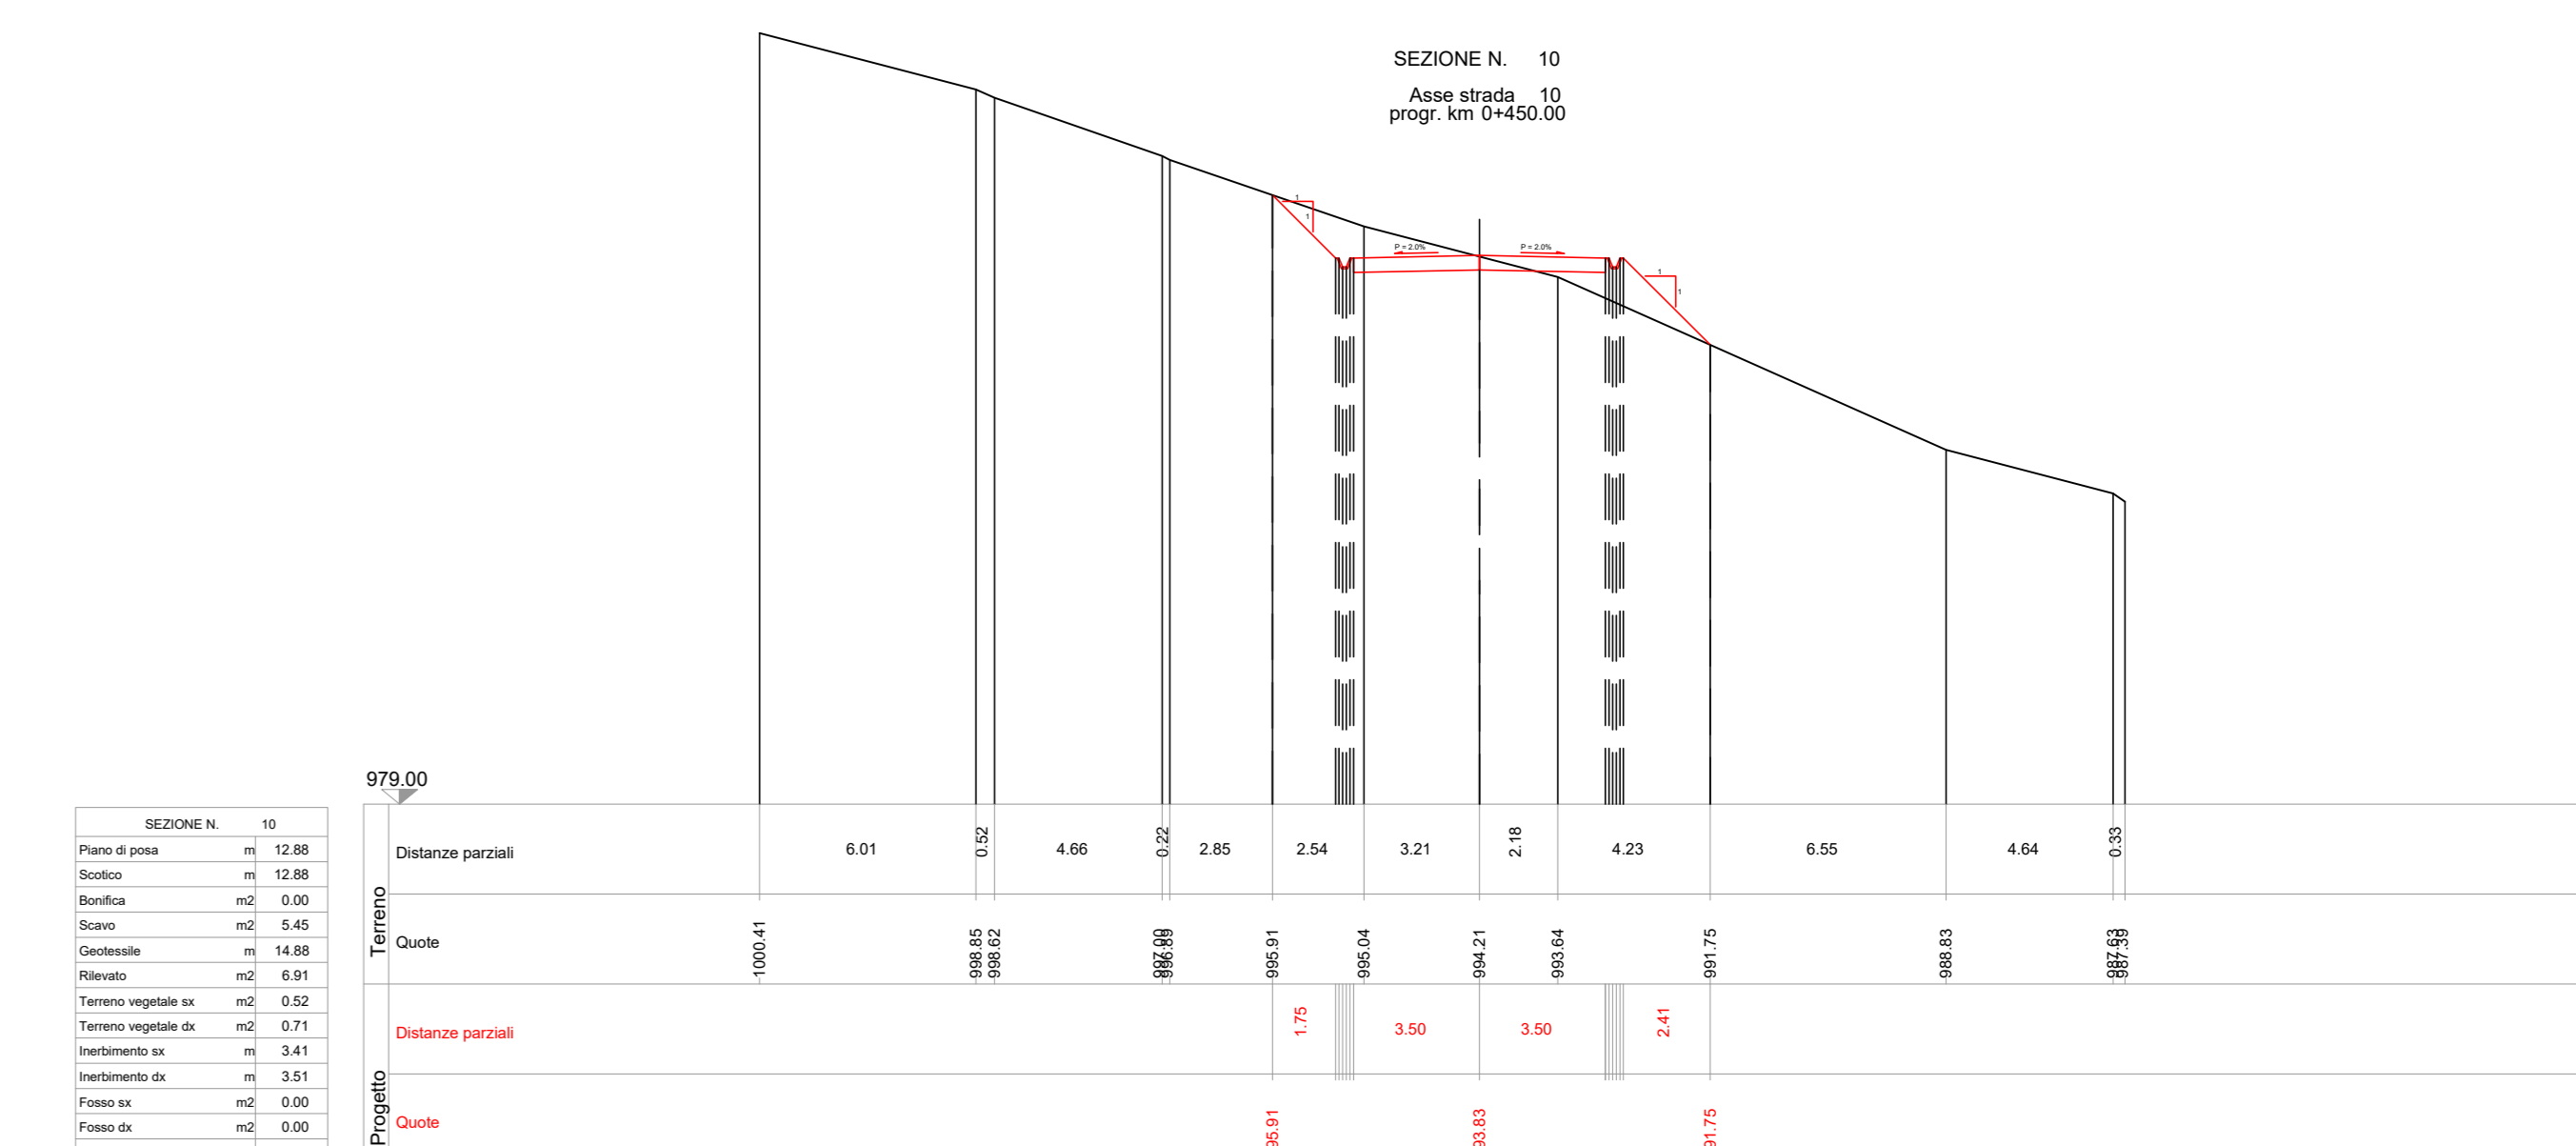
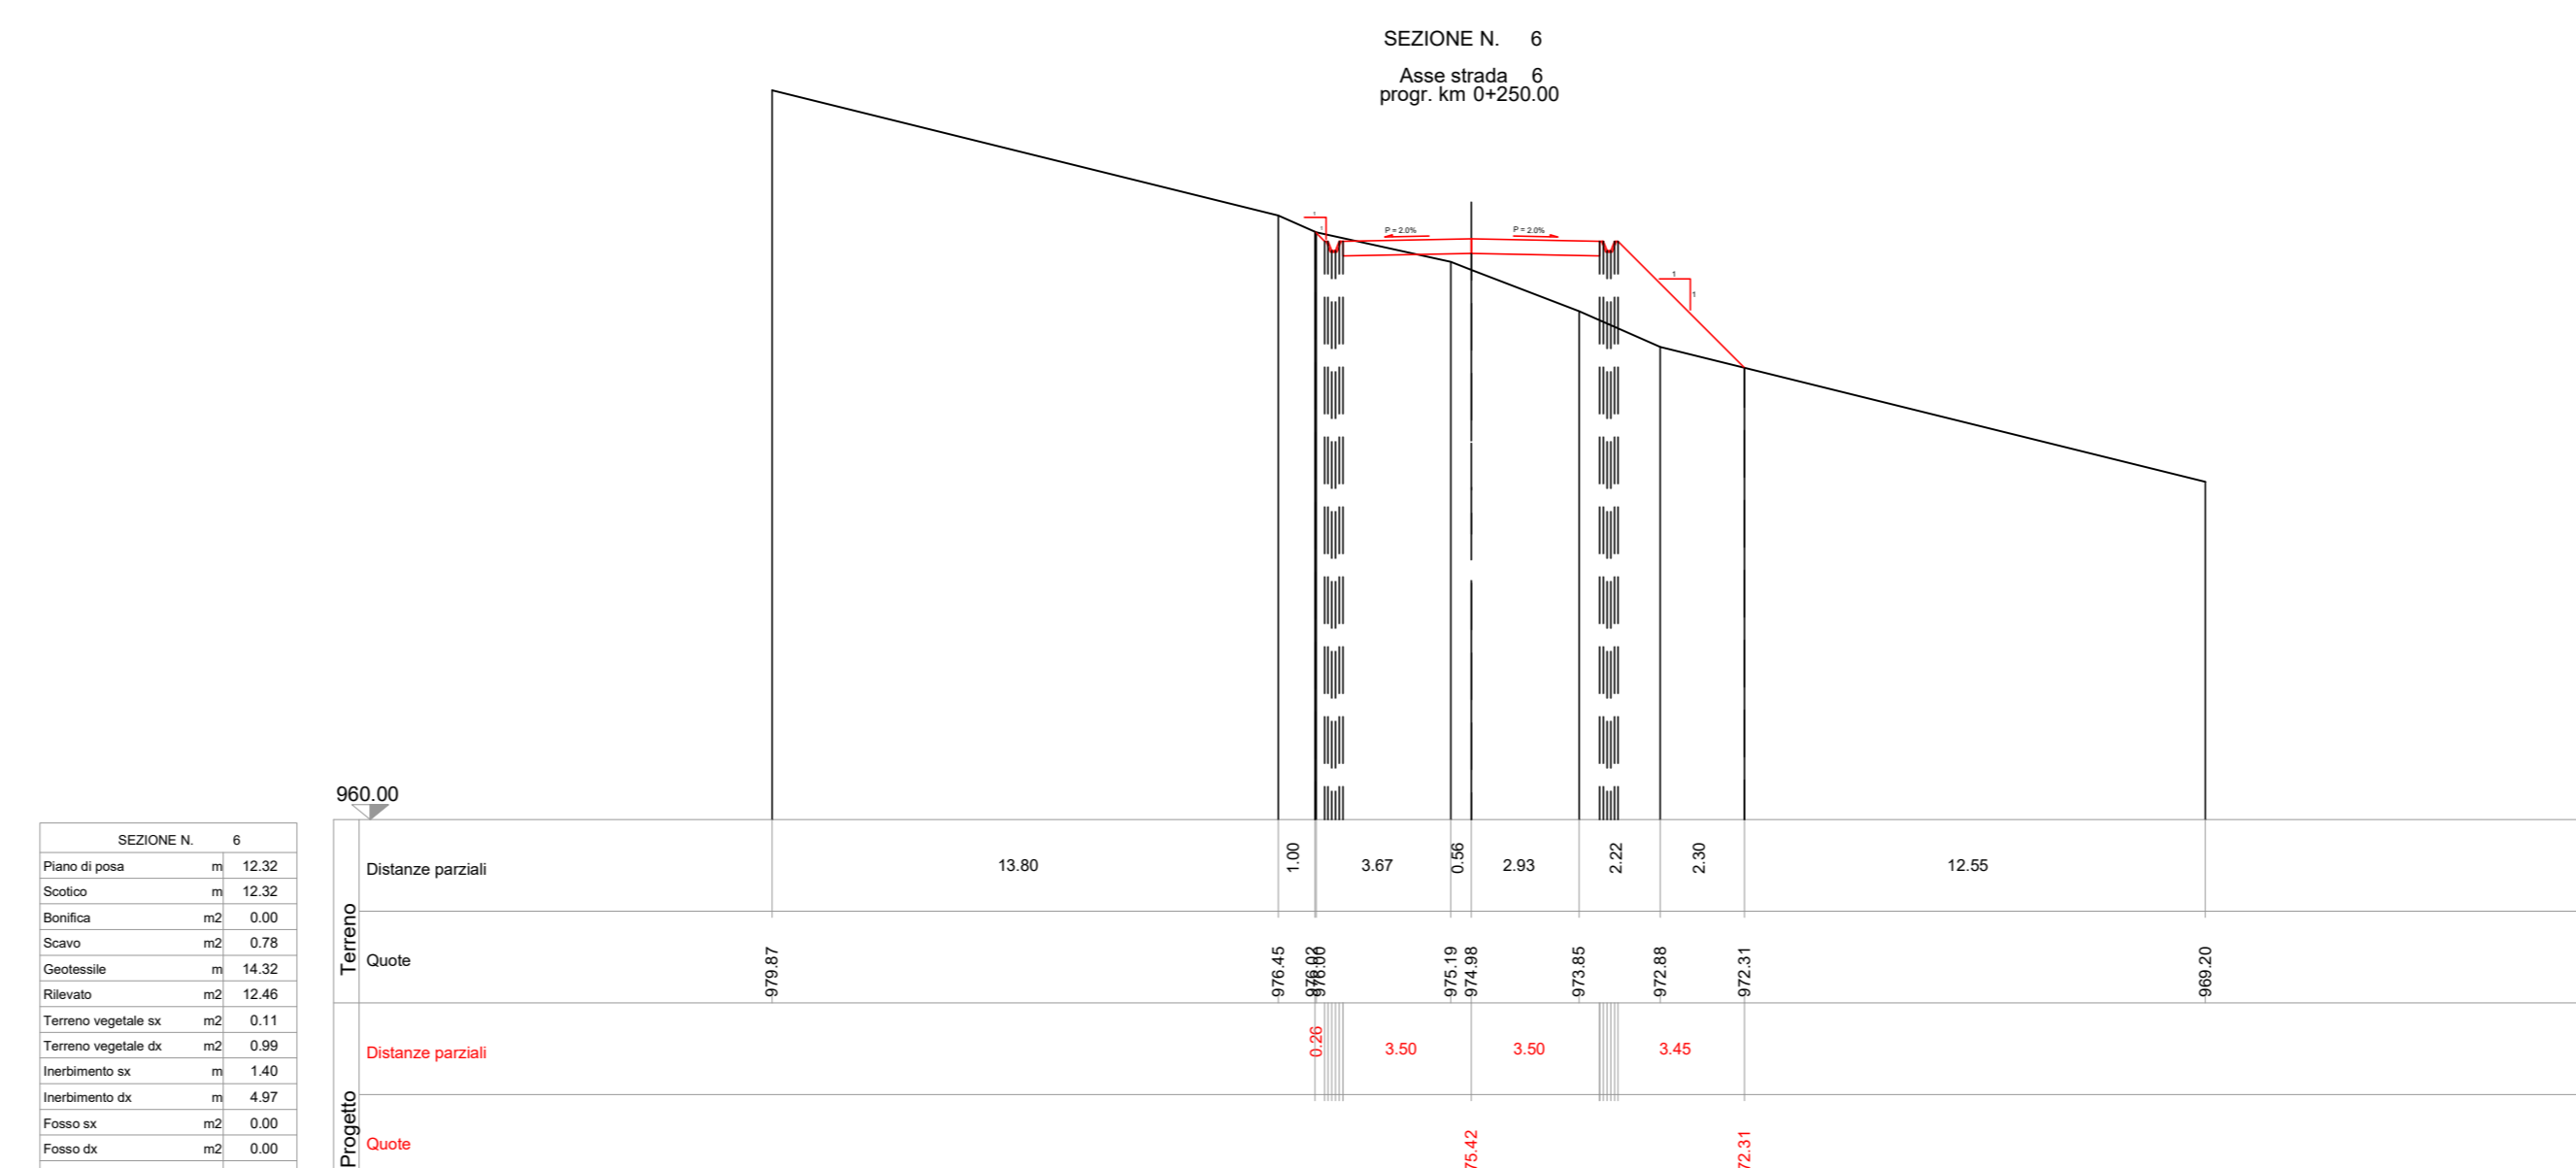
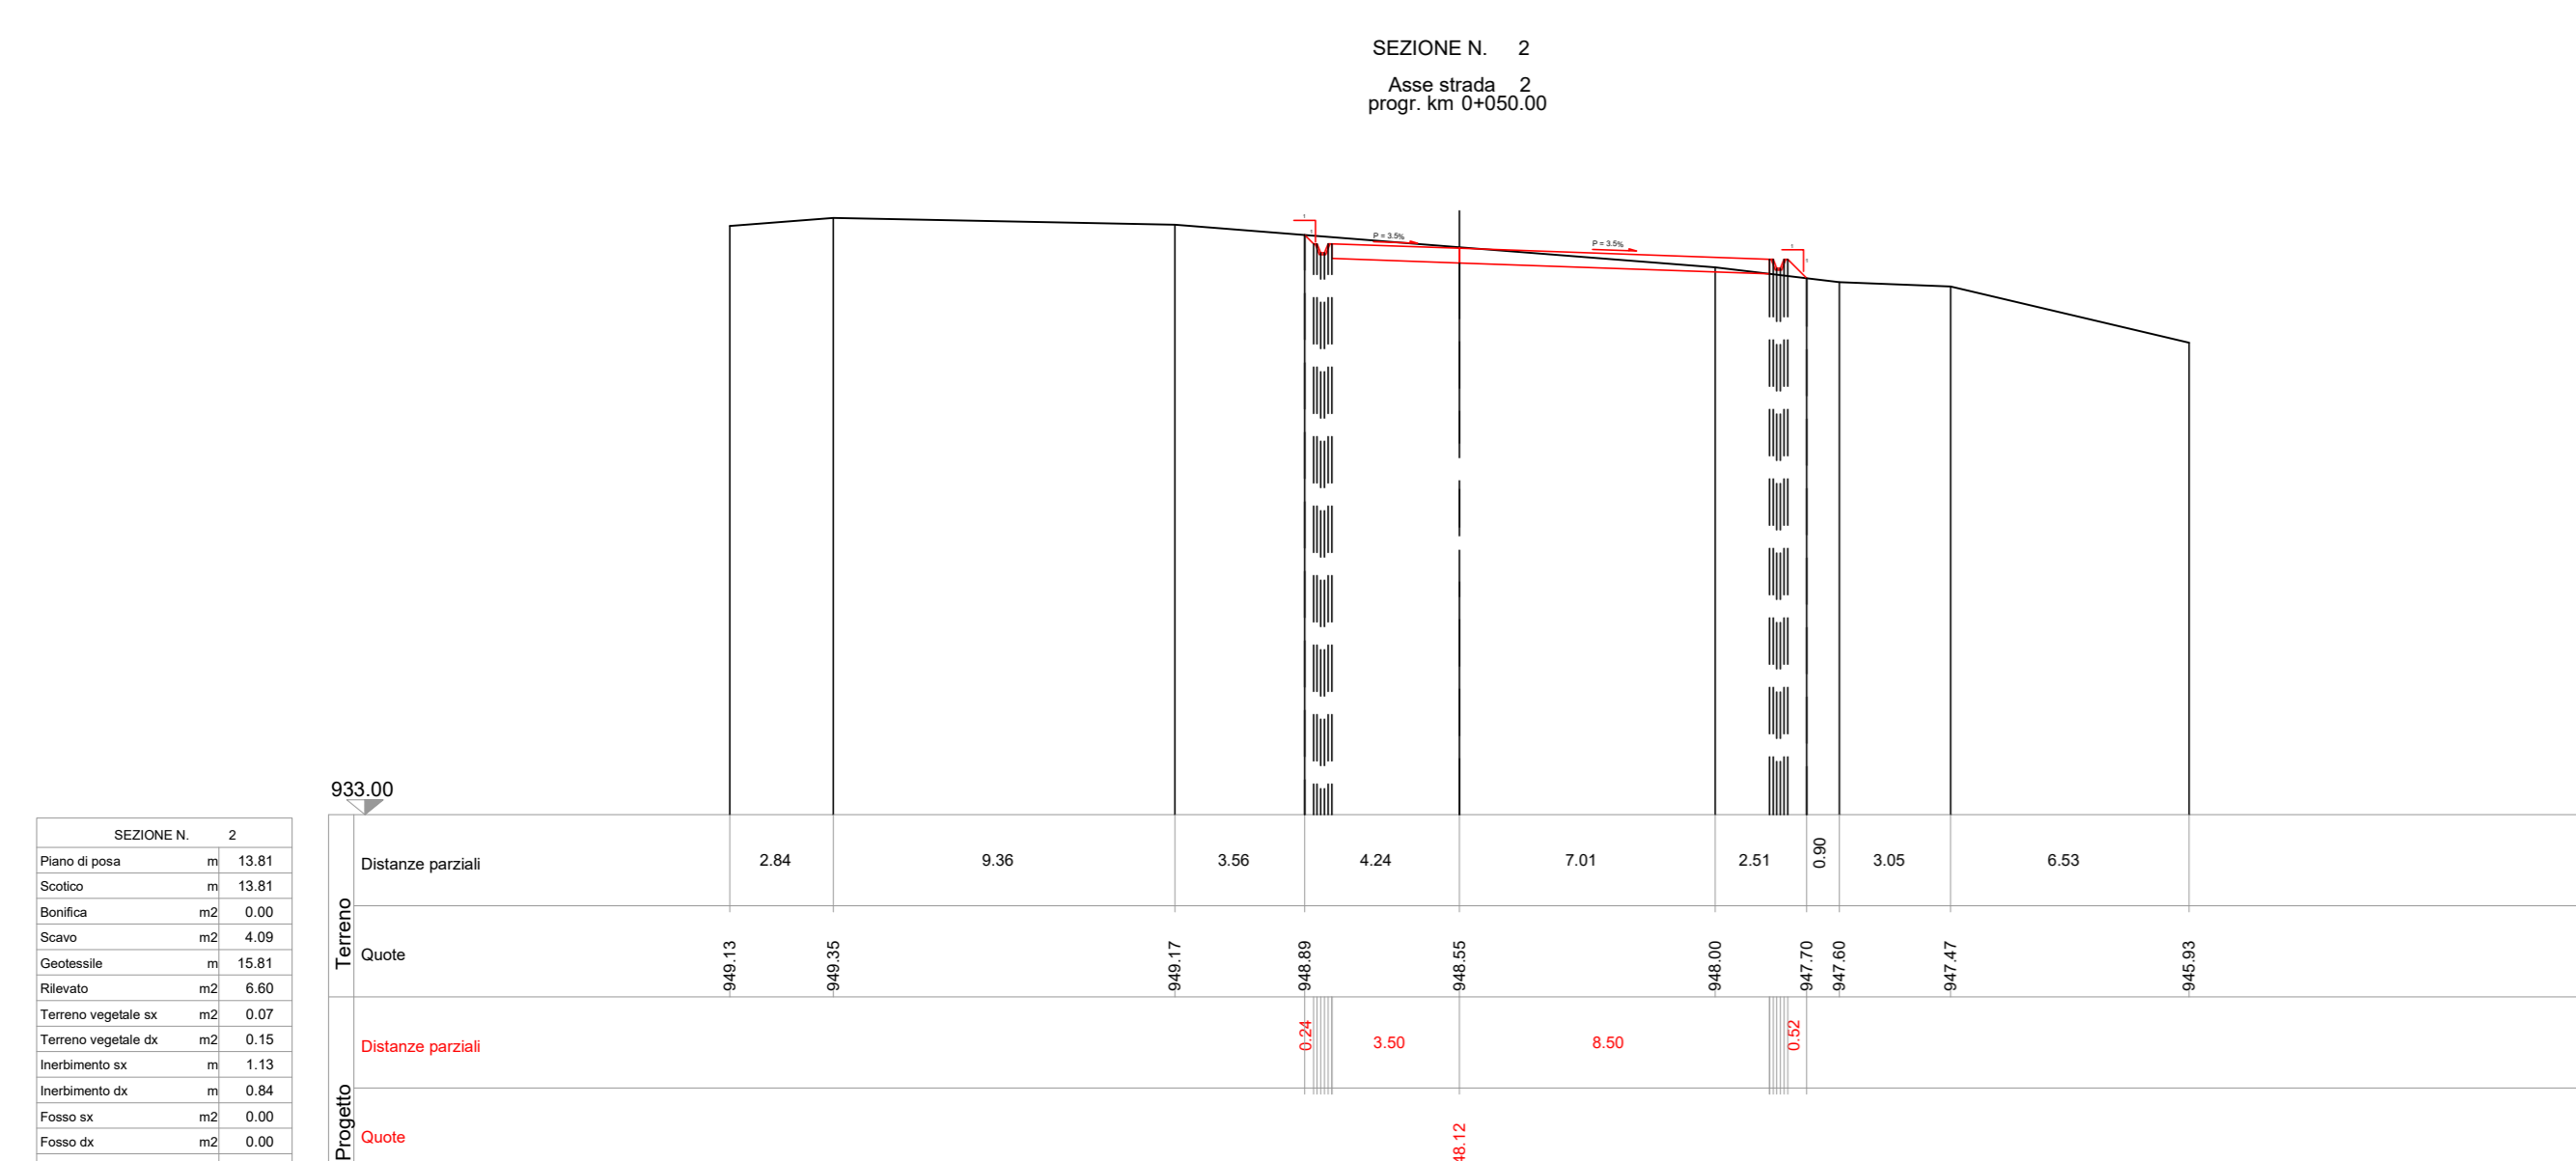
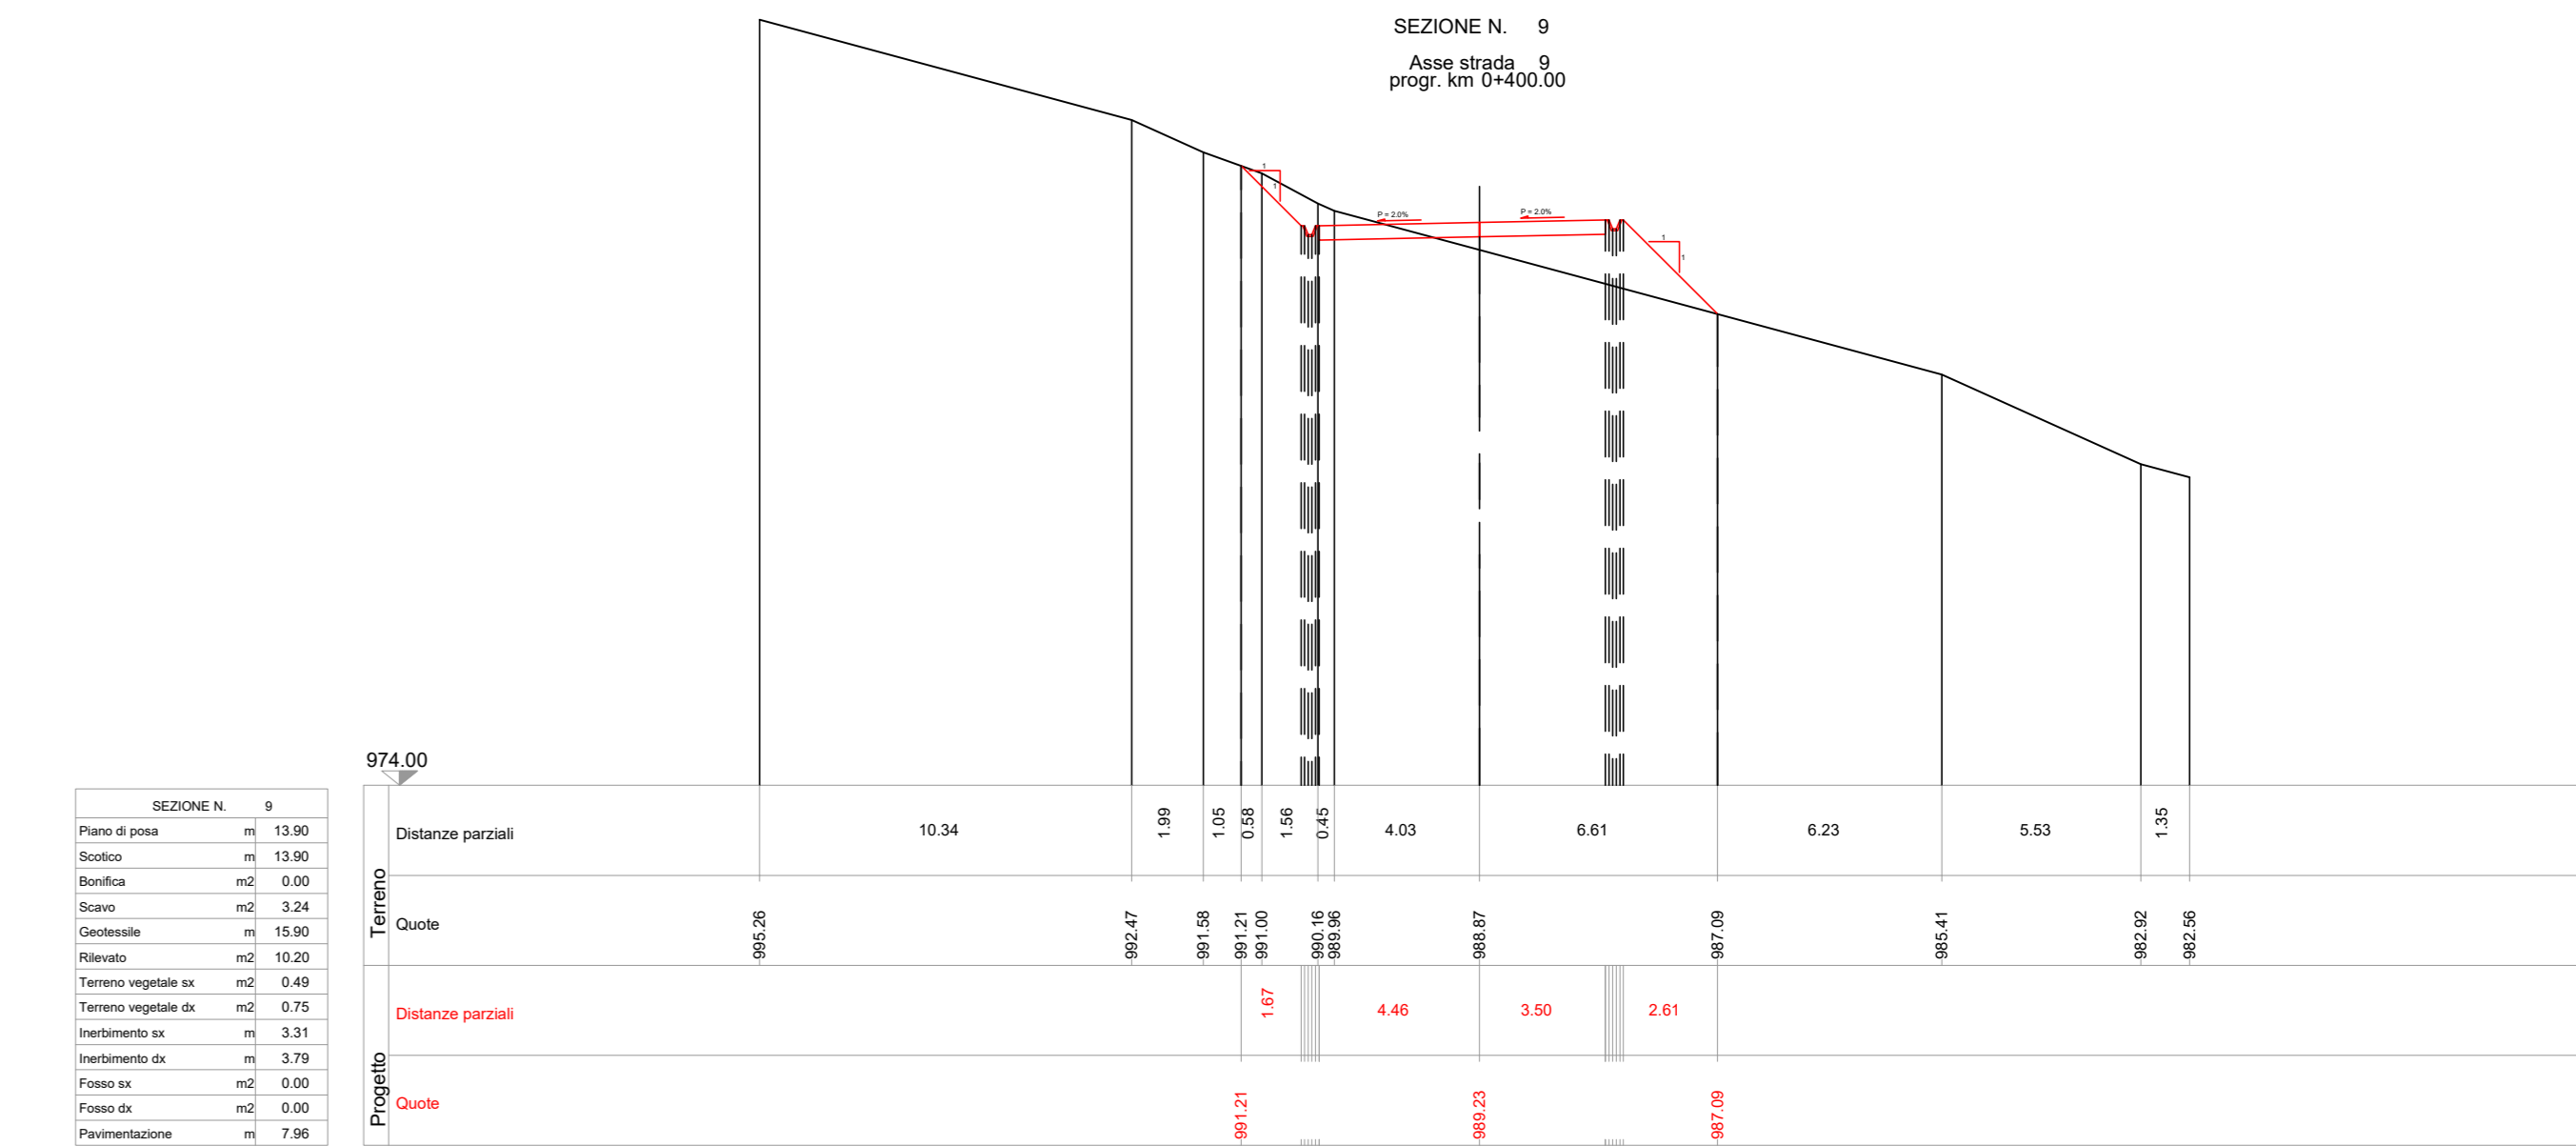
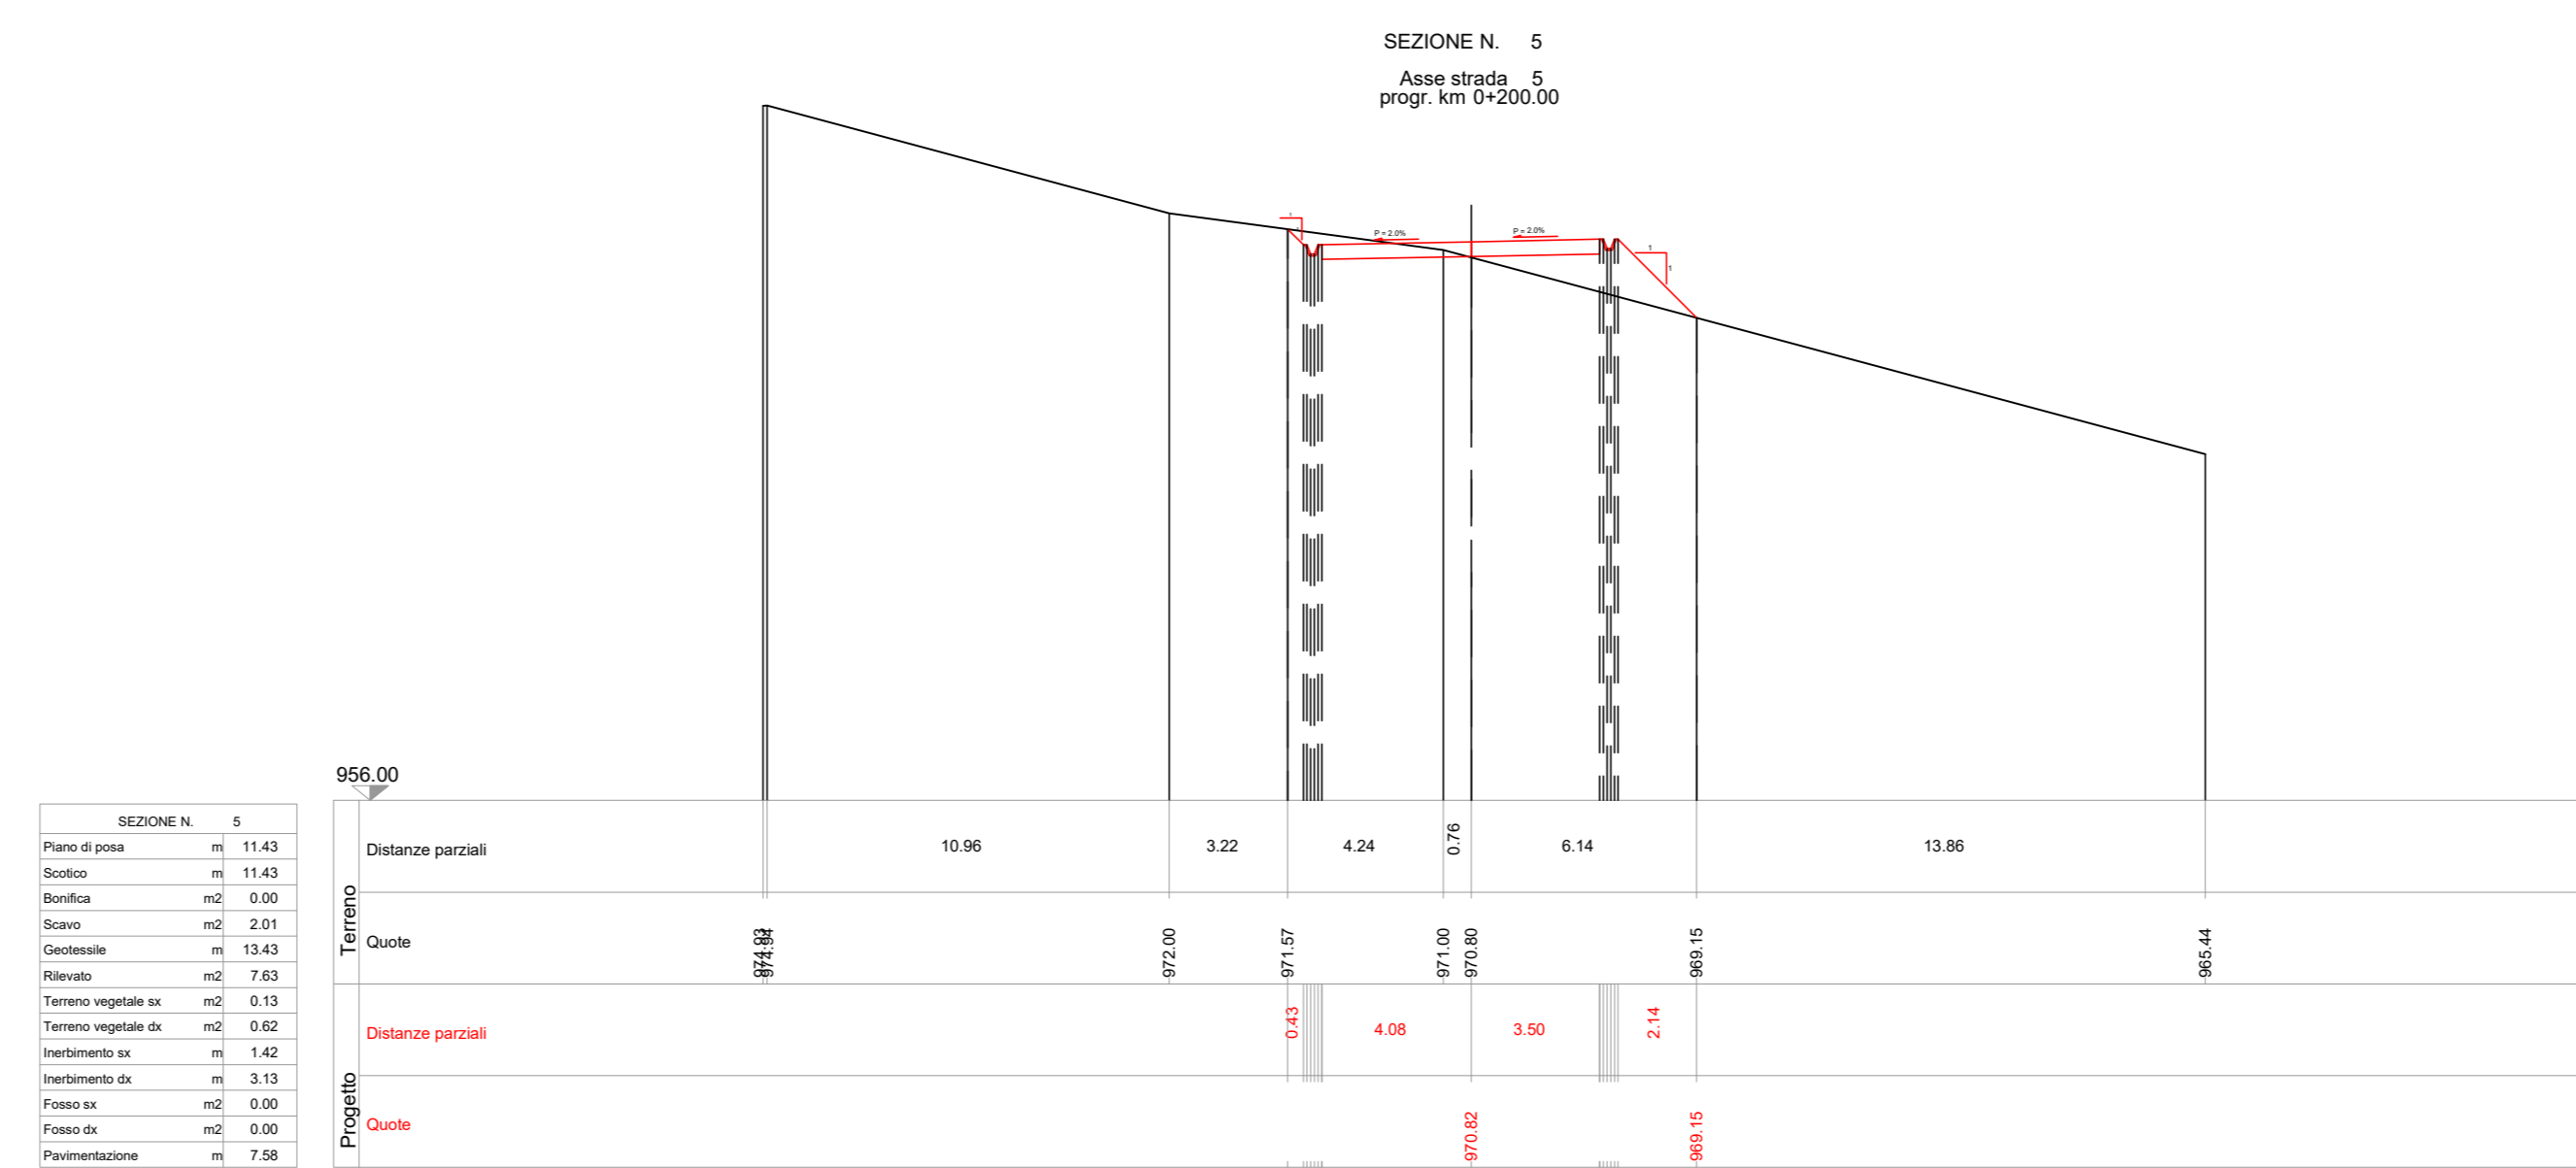


SEZIONI TRASVERSALI DI PROGETTO
scala 1:200

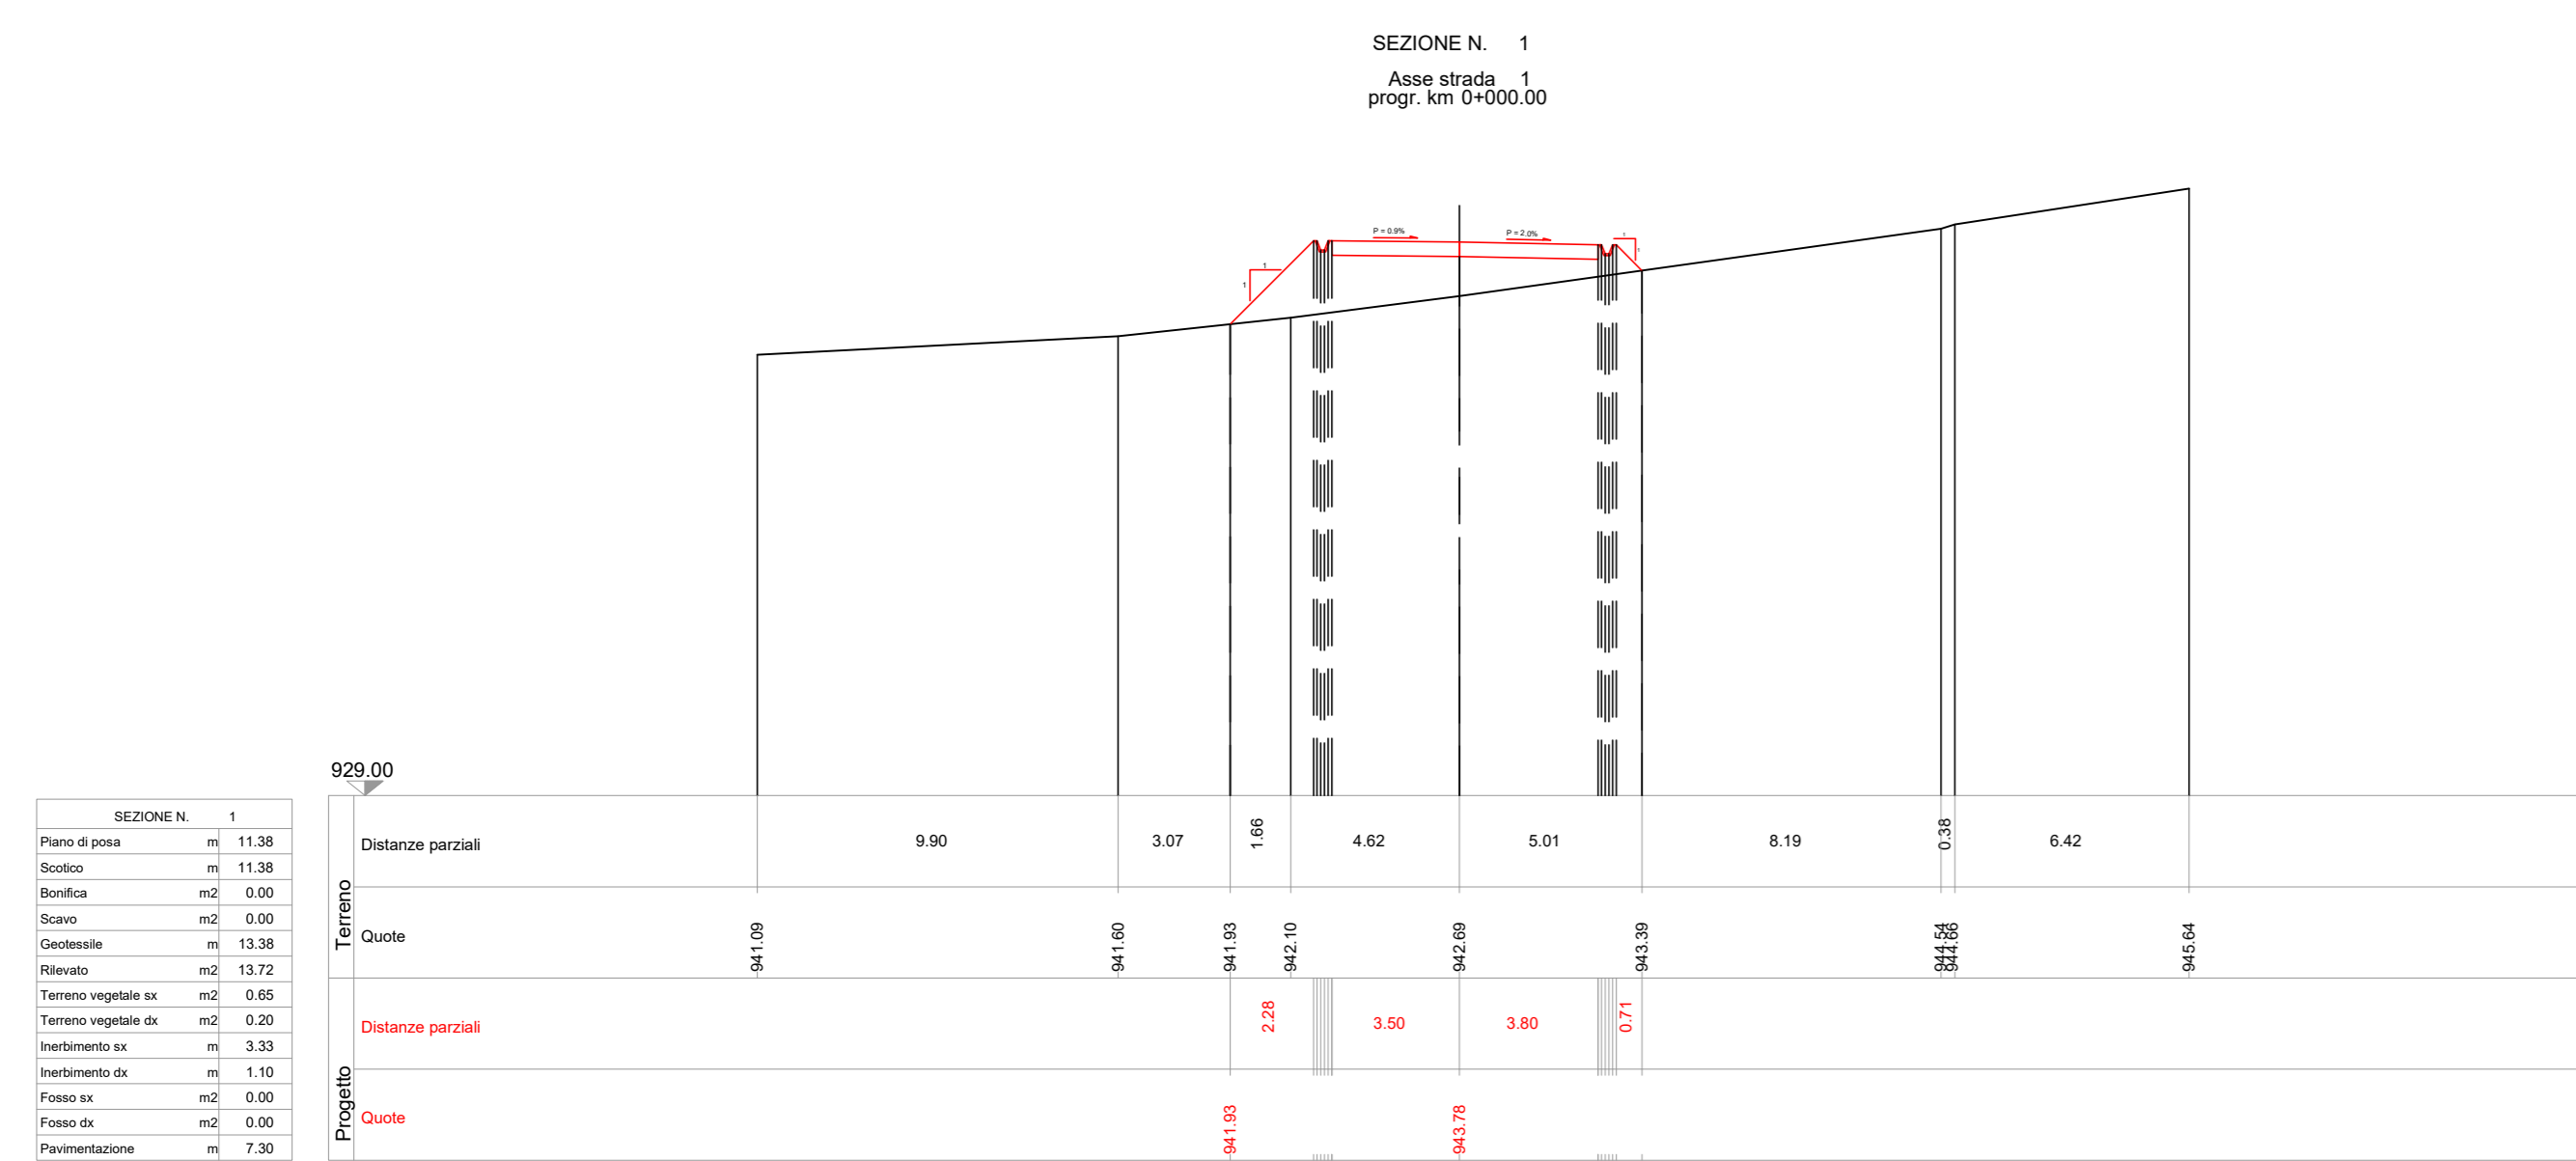

PARCO EOLICO IMPERIA MONTI MORO E GUARDIABELLA

18P
ENERGIA

Sede Legale: via Aldo Moro n. 28
25043, Breno (BS)
P.IVA e C.F. 04324170986

Il Committente: VIABILITA' DI ACCESSO

Il Progettista: Ing. Silvio Mario Bauducco

TITOLO: STRADA DA TURBINA 1 A TURBINA 6 - SEZIONI TRASVERSALI STATO DI PROGETTO 1-10

Data	Emis.	Aggiornamento	Data	Contr.	Data	Autor.	SCALA
04/2023	FP	Emissione	04/2023	SMB	04/2023	SMB	1:200
							FORMATO A0
							APRILE 2023
Commessa	Tp. Impianti	Fase Progetto	Disciplina	Tp. Doc.	Tasso	N. Elab.	REV
22109	EO	DE	CI	D	05	0225	A

PROGETTAZIONE EDILE, AMBIENTALE, STRUTTURALE ED IMPIANTISTICA A CURA DI:

I Tecnici: Coord. gruppo di progettazione: Ing. Silvio Mario Bauducco
Collaboratori: Geom. Benzonzi Manuel, Per. Ing. Bissini Emanuele, Ing. Occhioni Felice, Arch. Ostino Paolo, Arch. Pelleri Martina

Sede Amministrativa via Marconi, 23 10024 Moncalieri (TO)
tel 011 602113 - 011 6029919 e-mail: generale@bautel.it
Sede operativa Torino - via Marconi, 23 10024 Moncalieri (TO)
Sede operativa Genova - via Bandiera, 24 16121 Genova (GE)

FILE: Turin_Planimetria 1.6.dwg

TUTTI I DIRITTI SONO RISERVATI. Questo documento è proprietà esclusiva del progettista ed è indicato su quale si riserva ogni diritto. Pertanto questo documento non può essere copiato, riprodotto, comunicato o divulgato ad altri in modo in qualche maniera, nemmeno per fini sperimentali, senza autorizzazione scritta dalla ditta progettuale.