
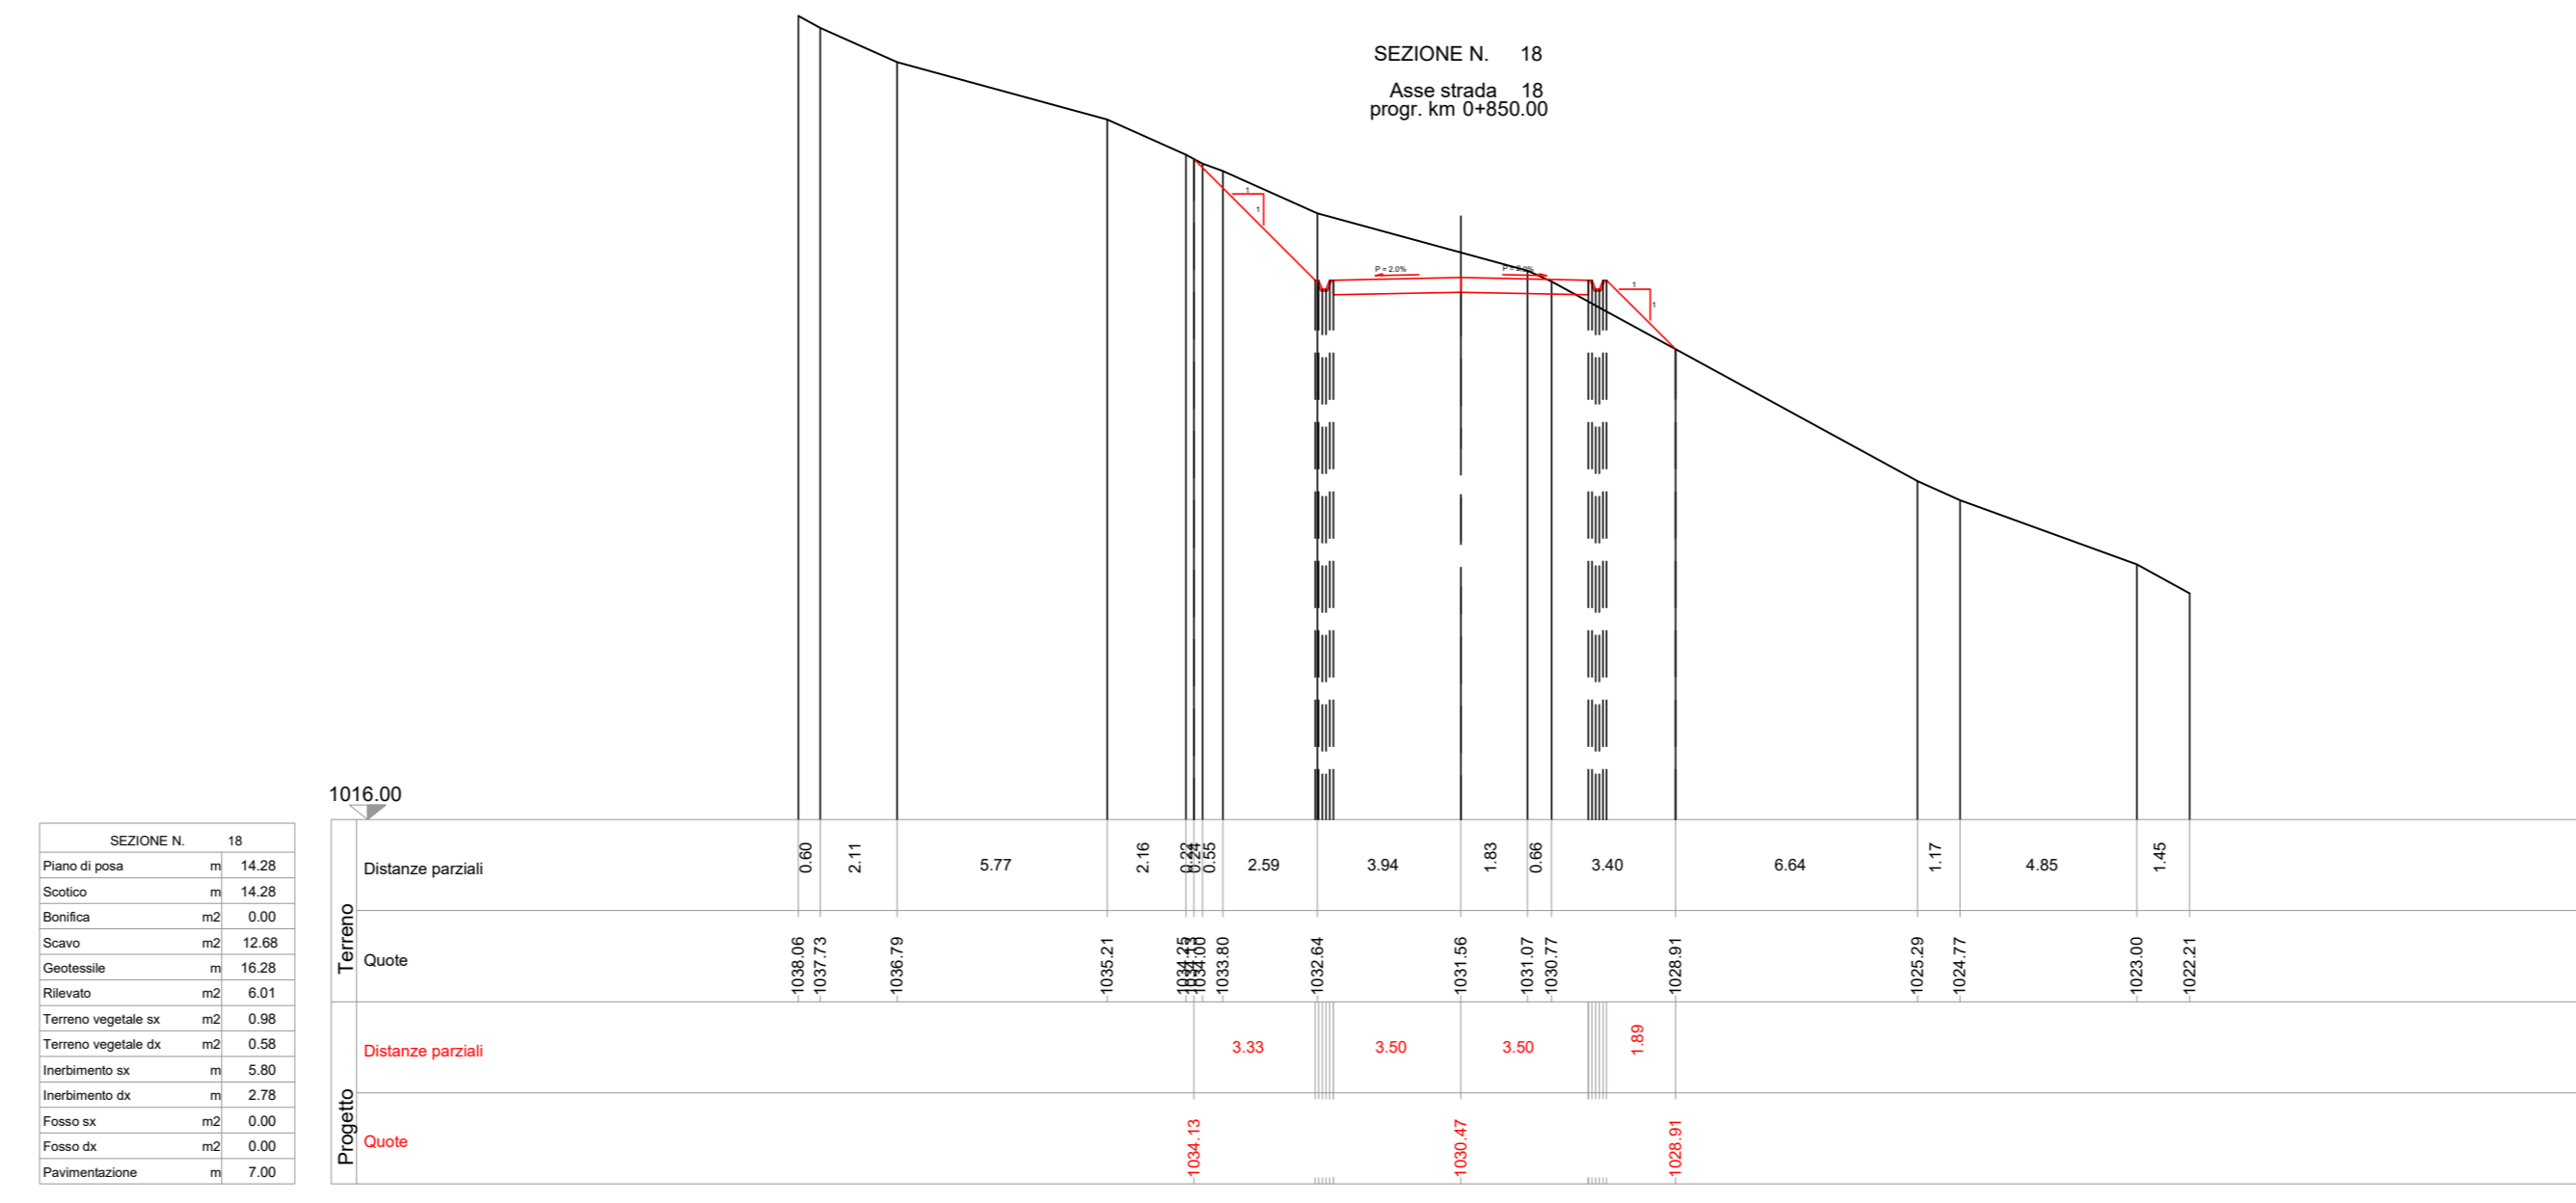
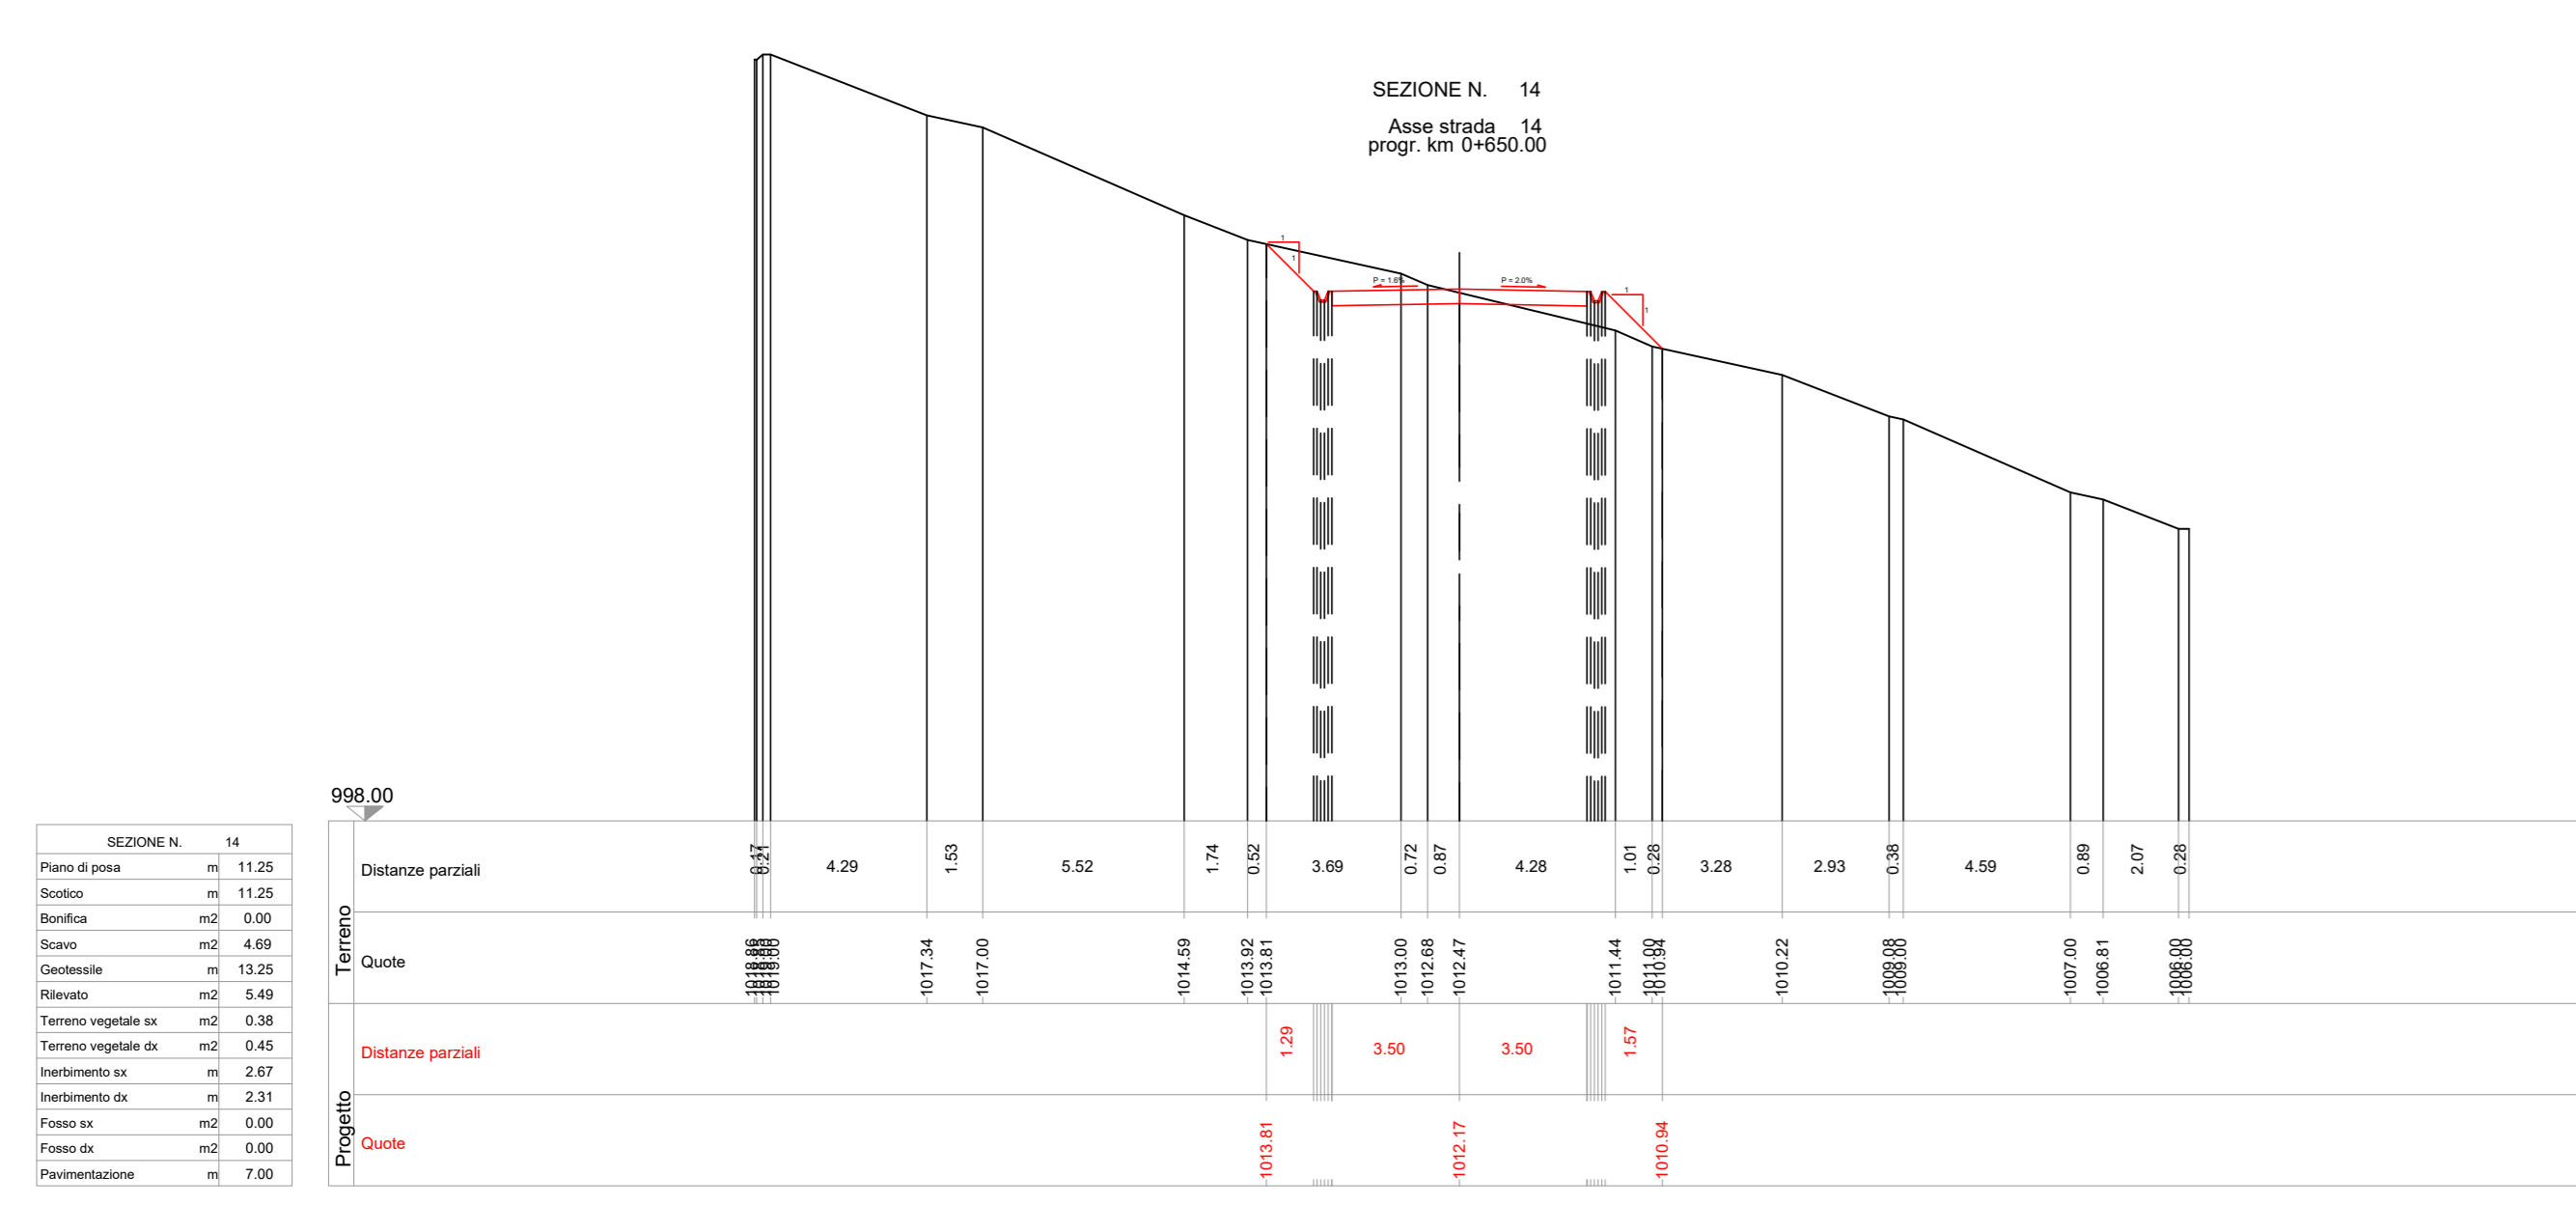
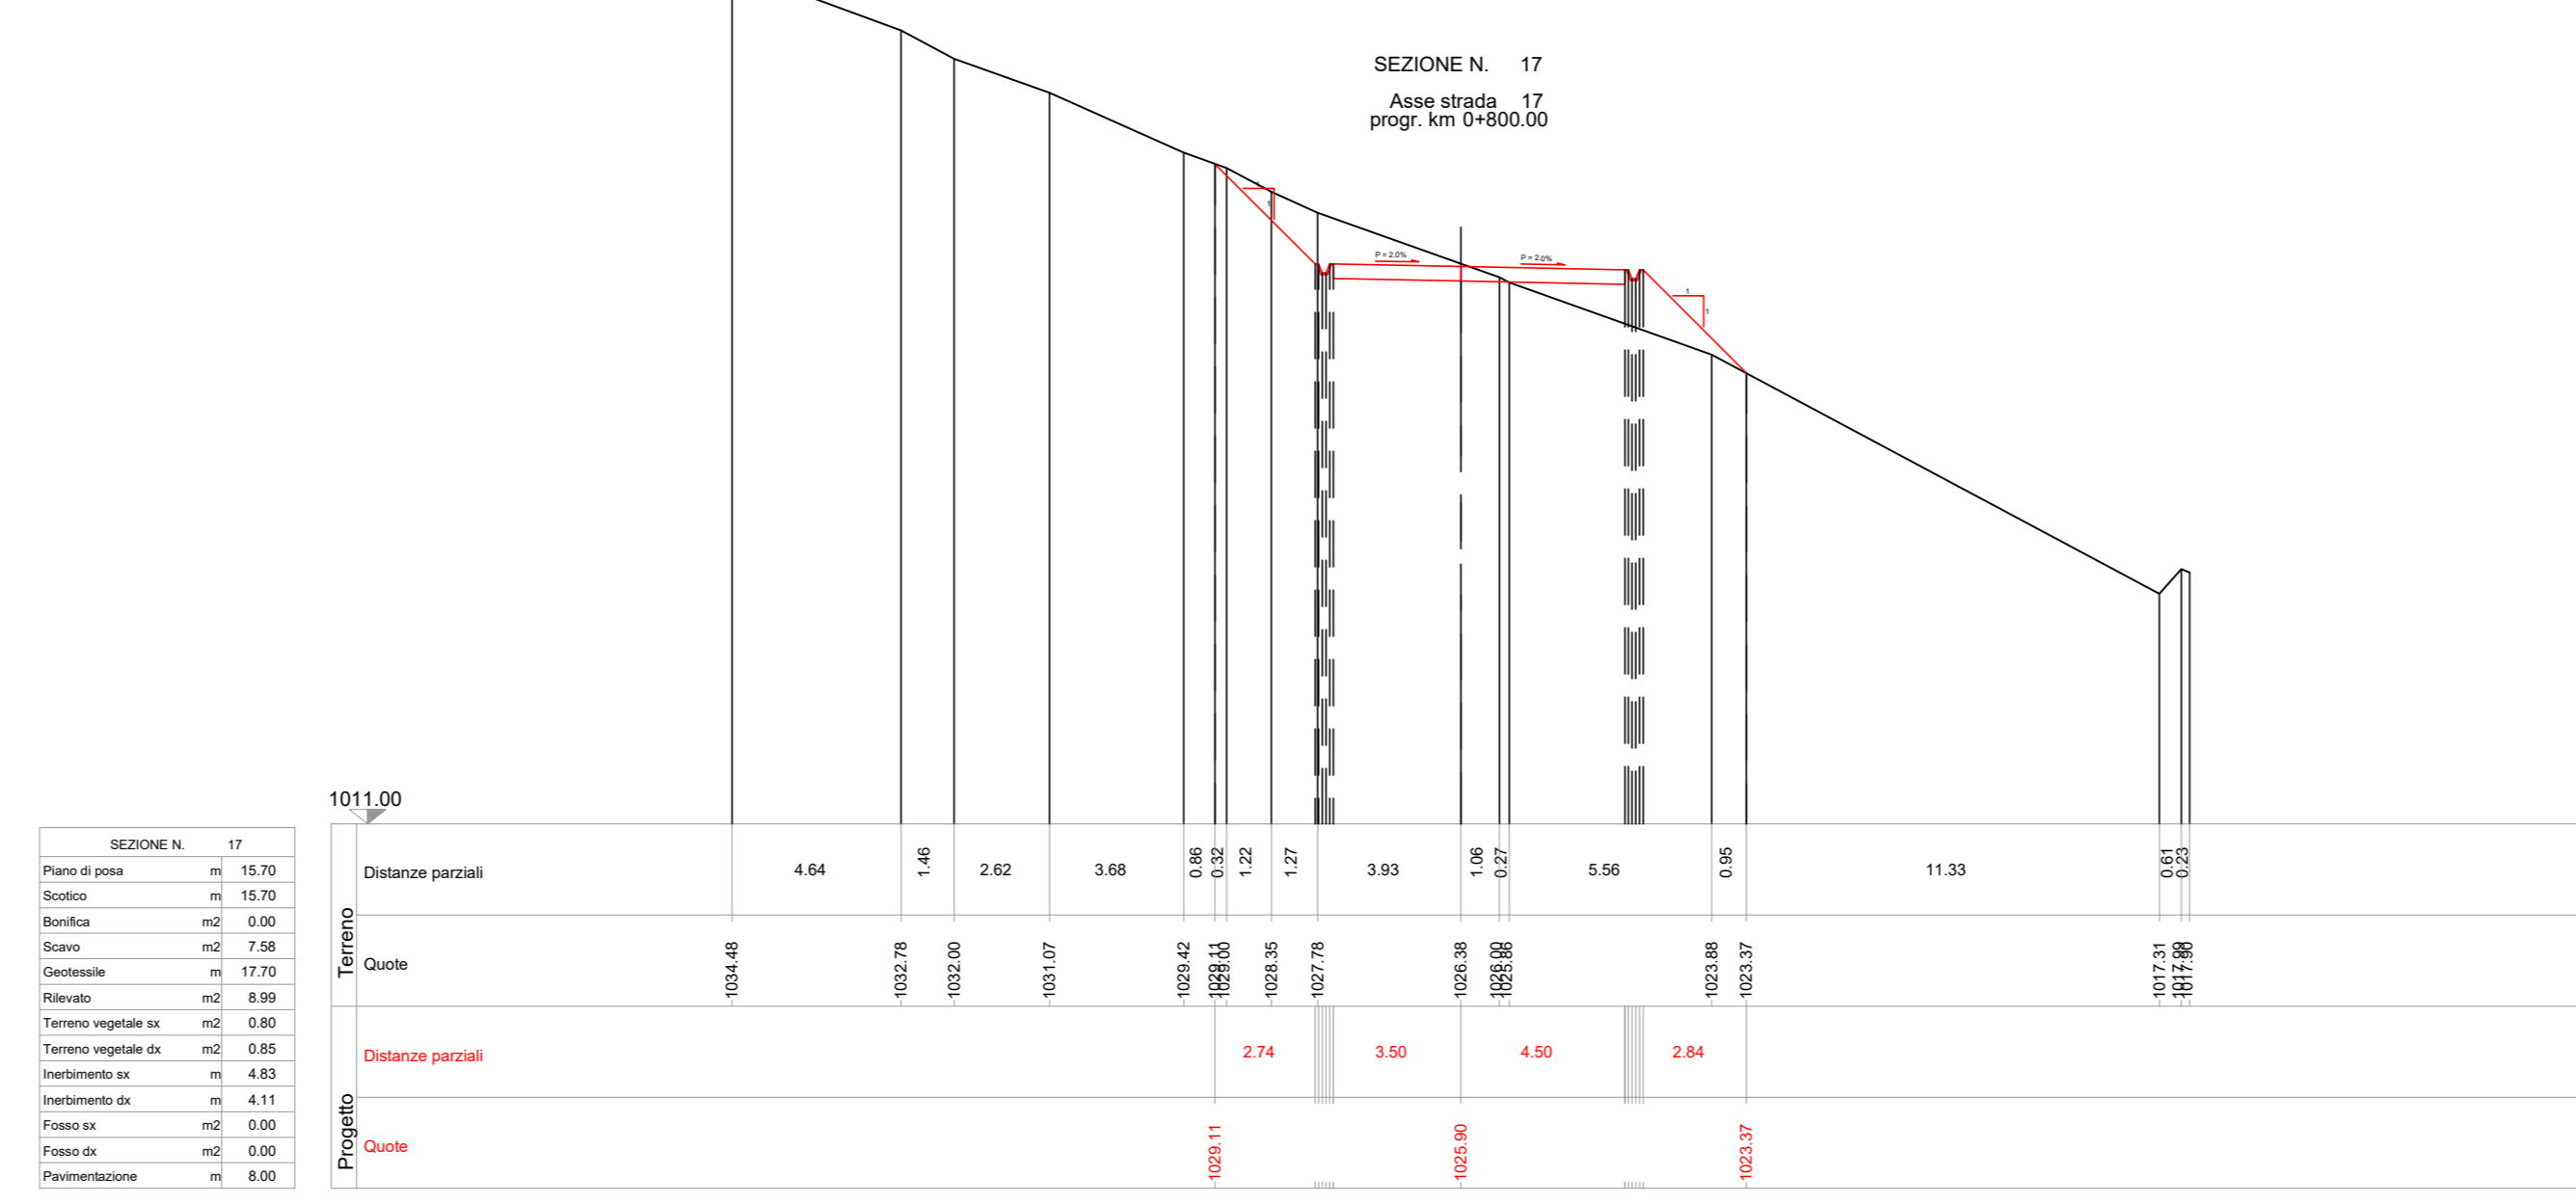
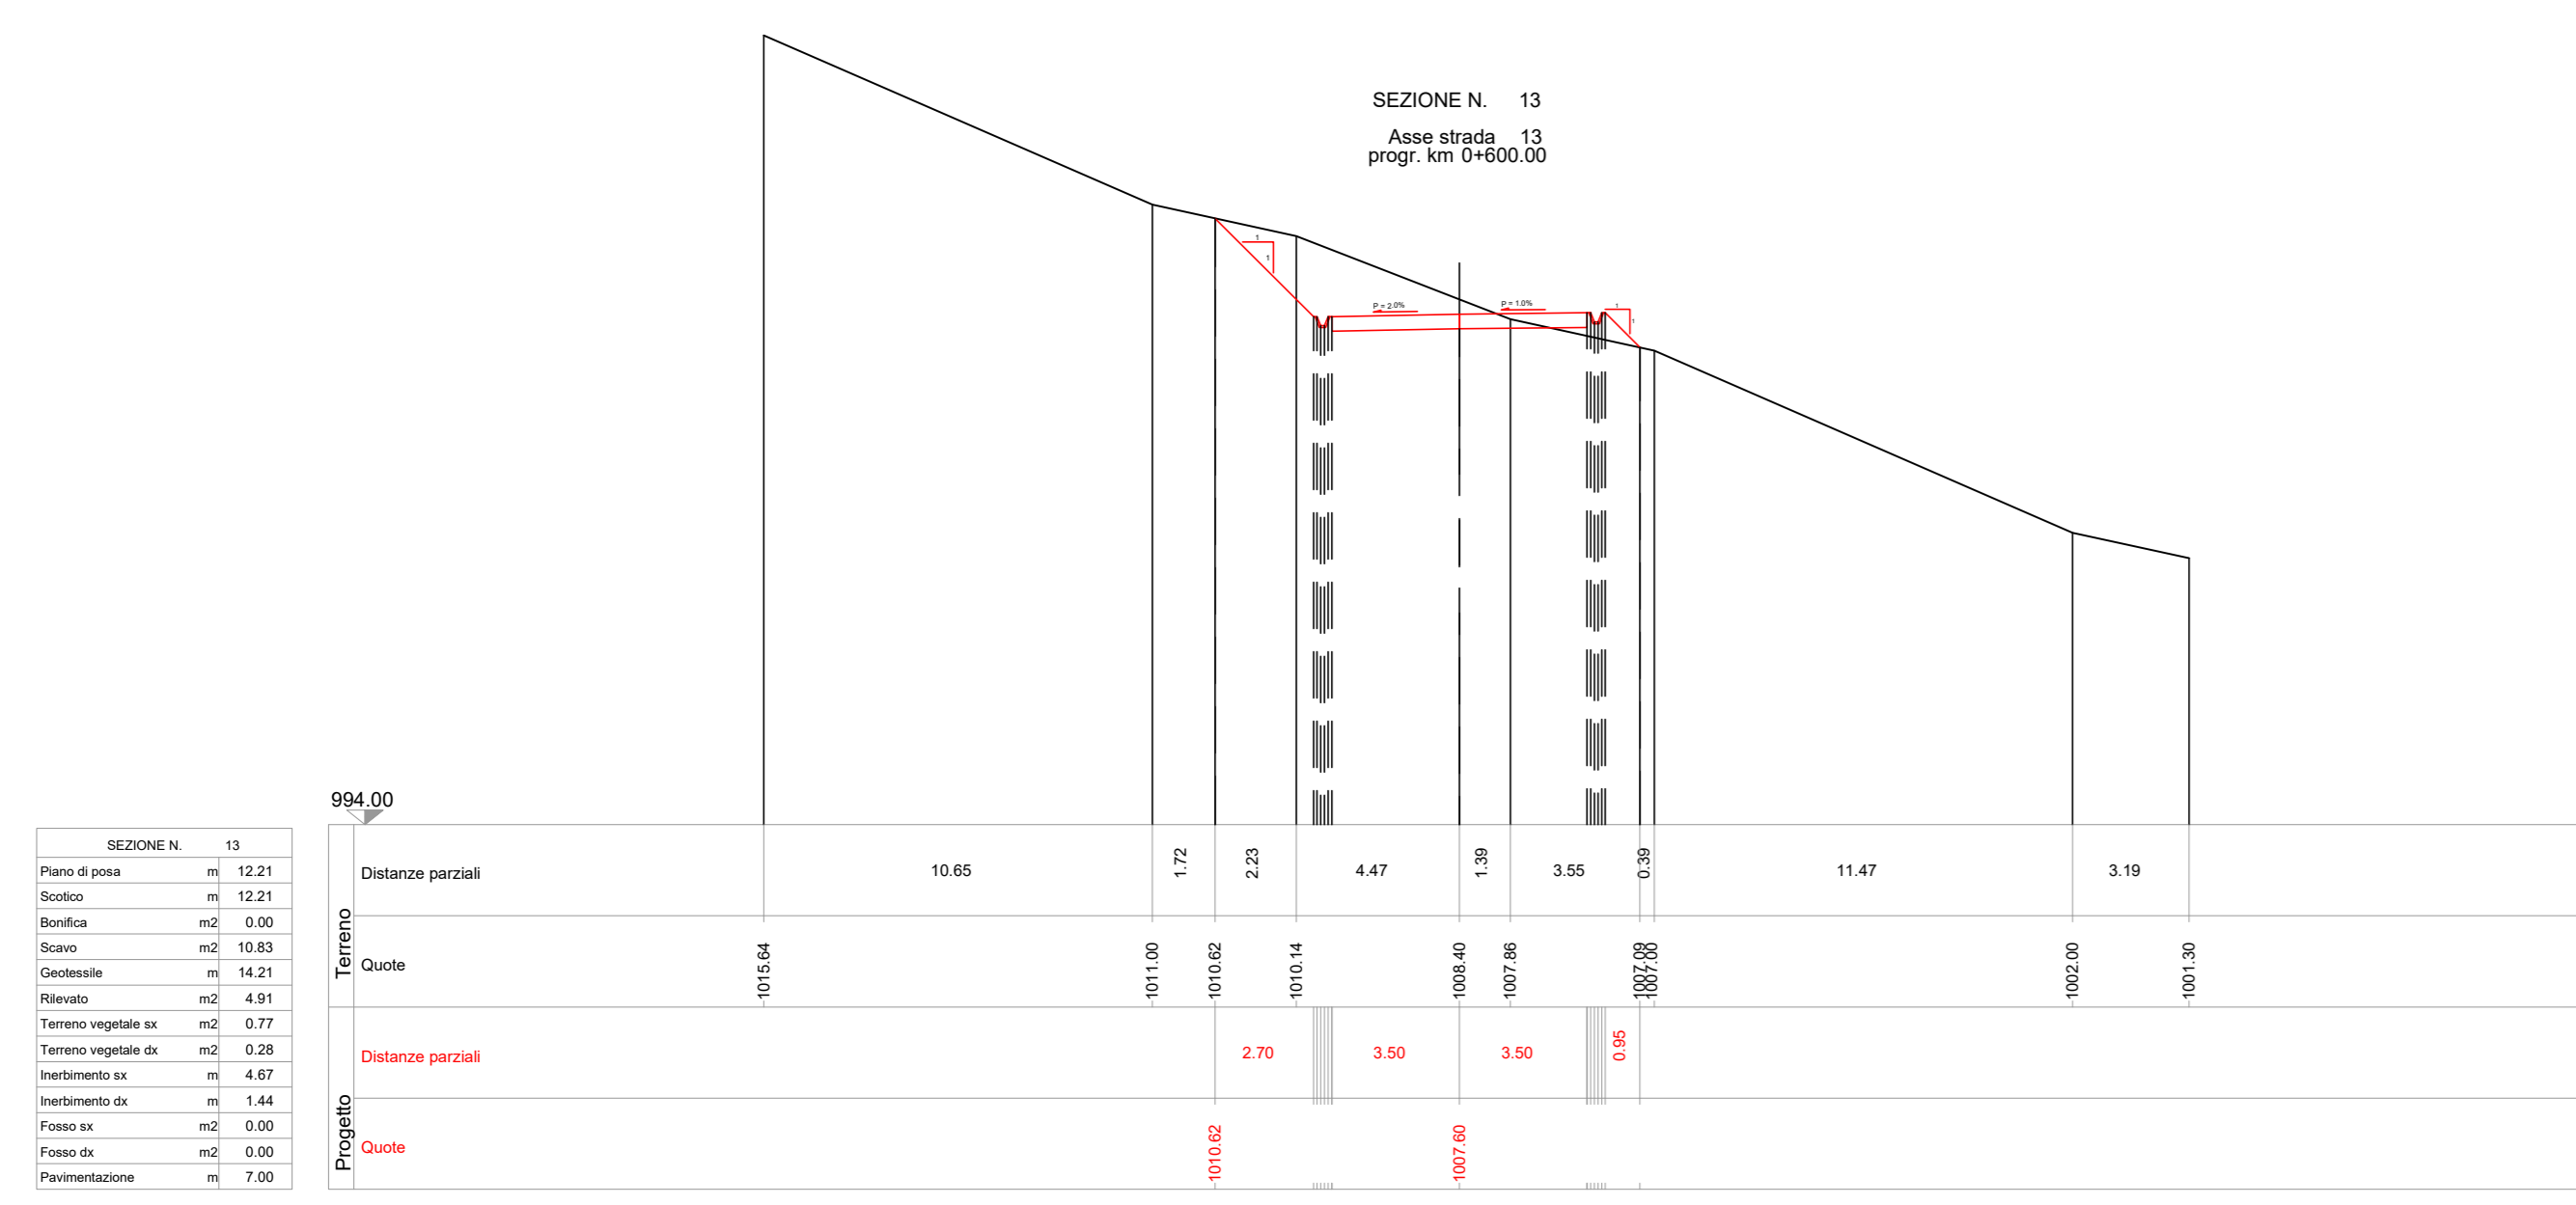
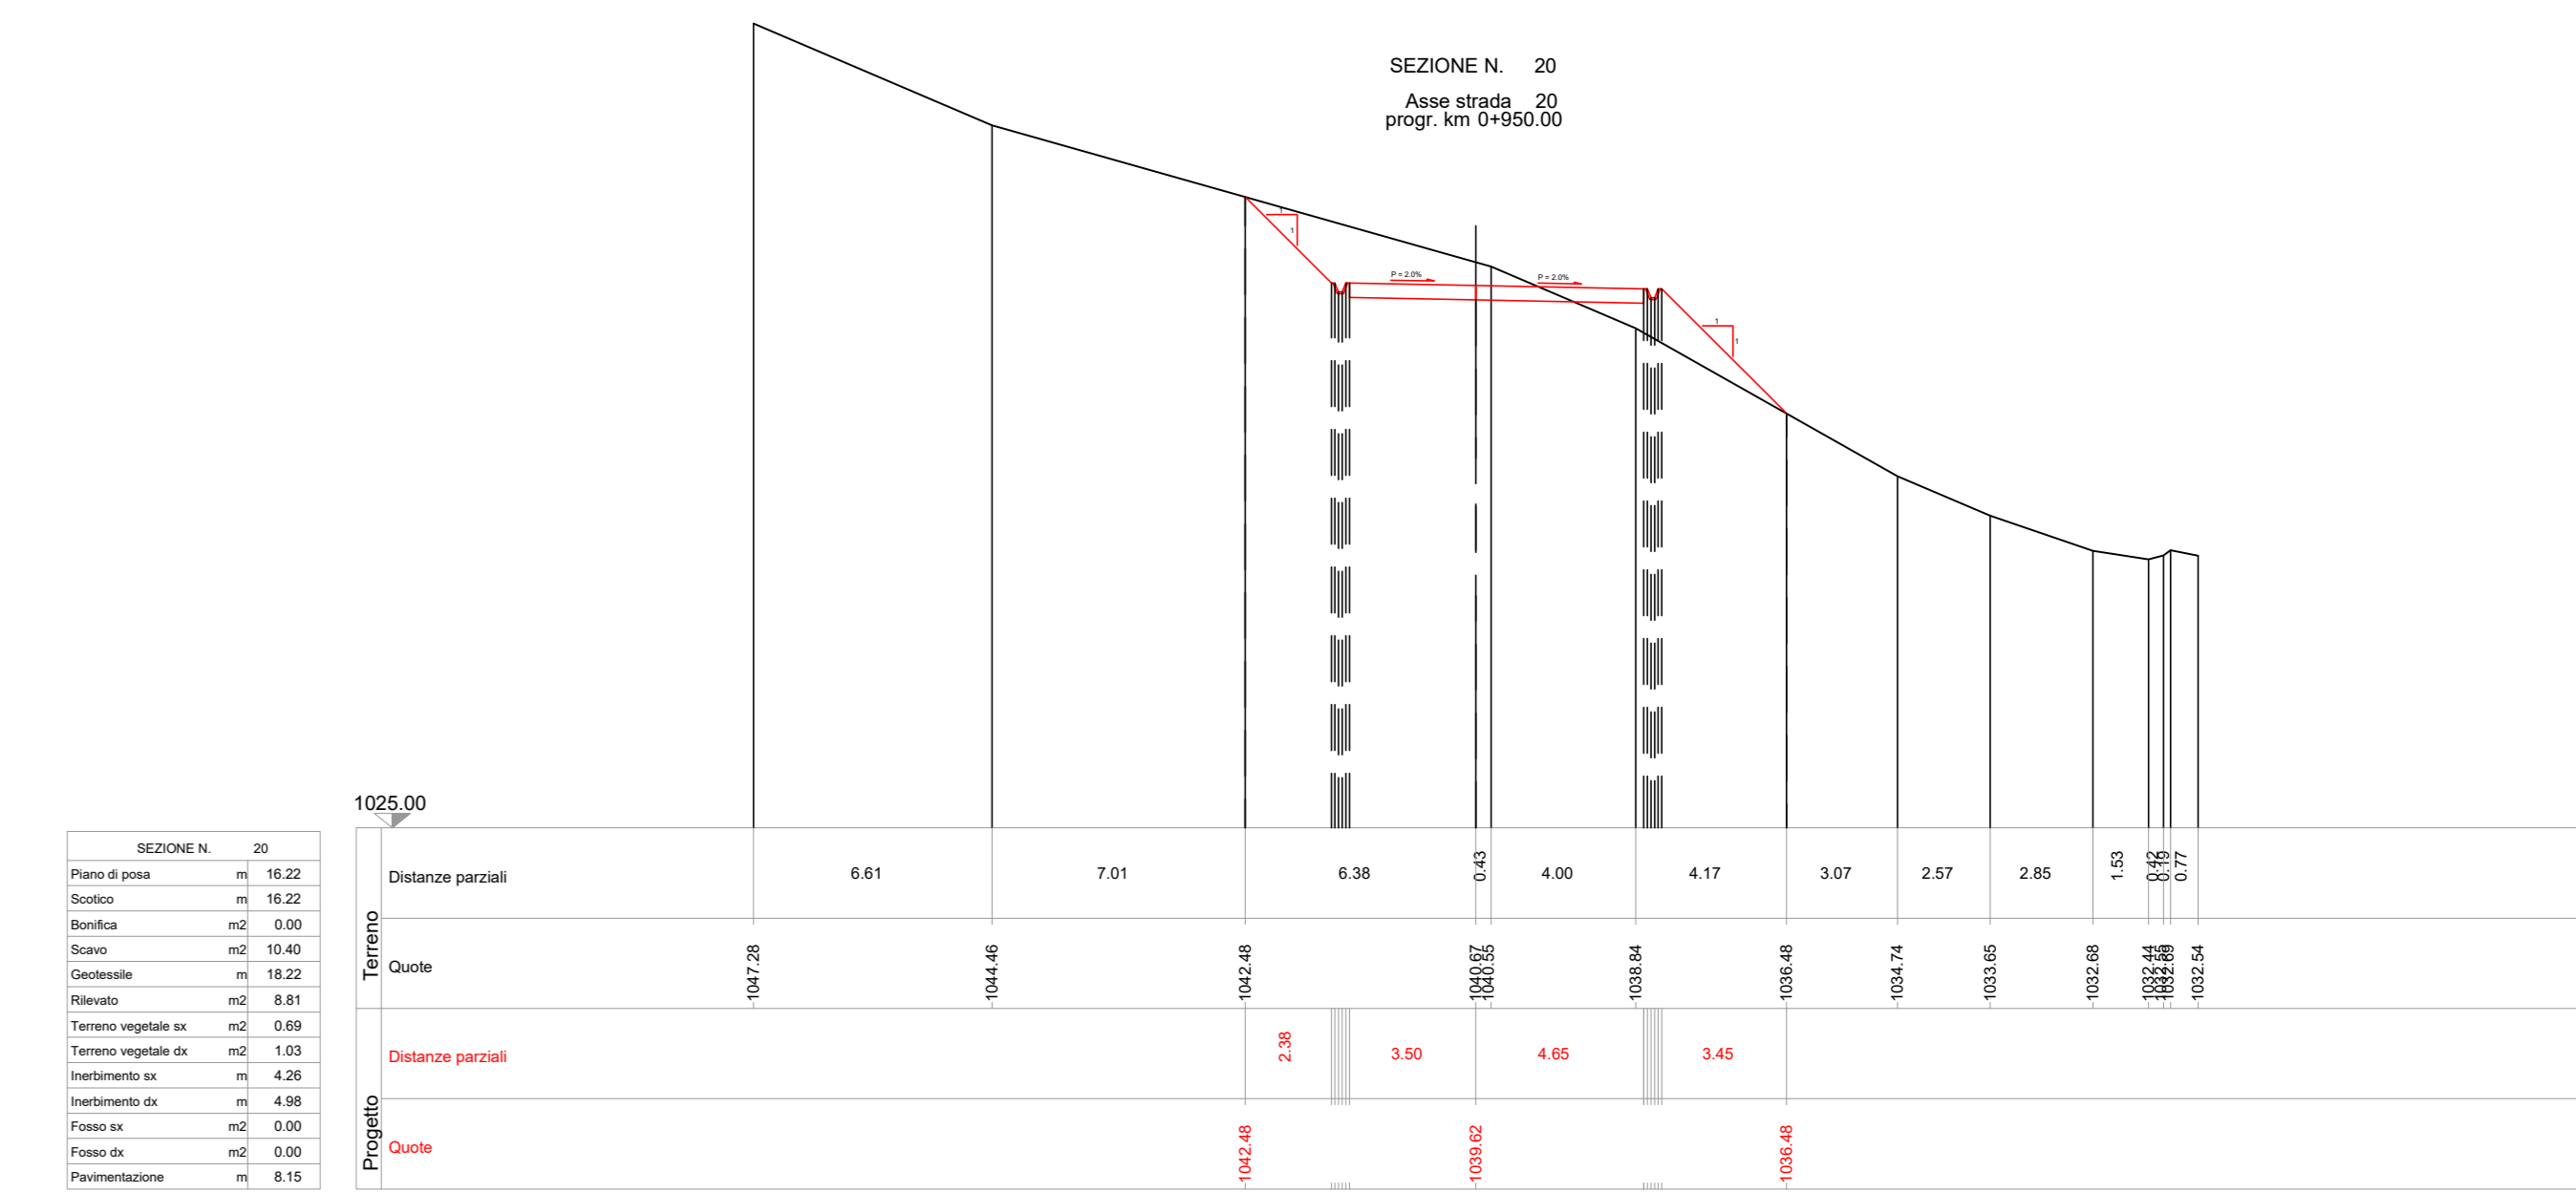
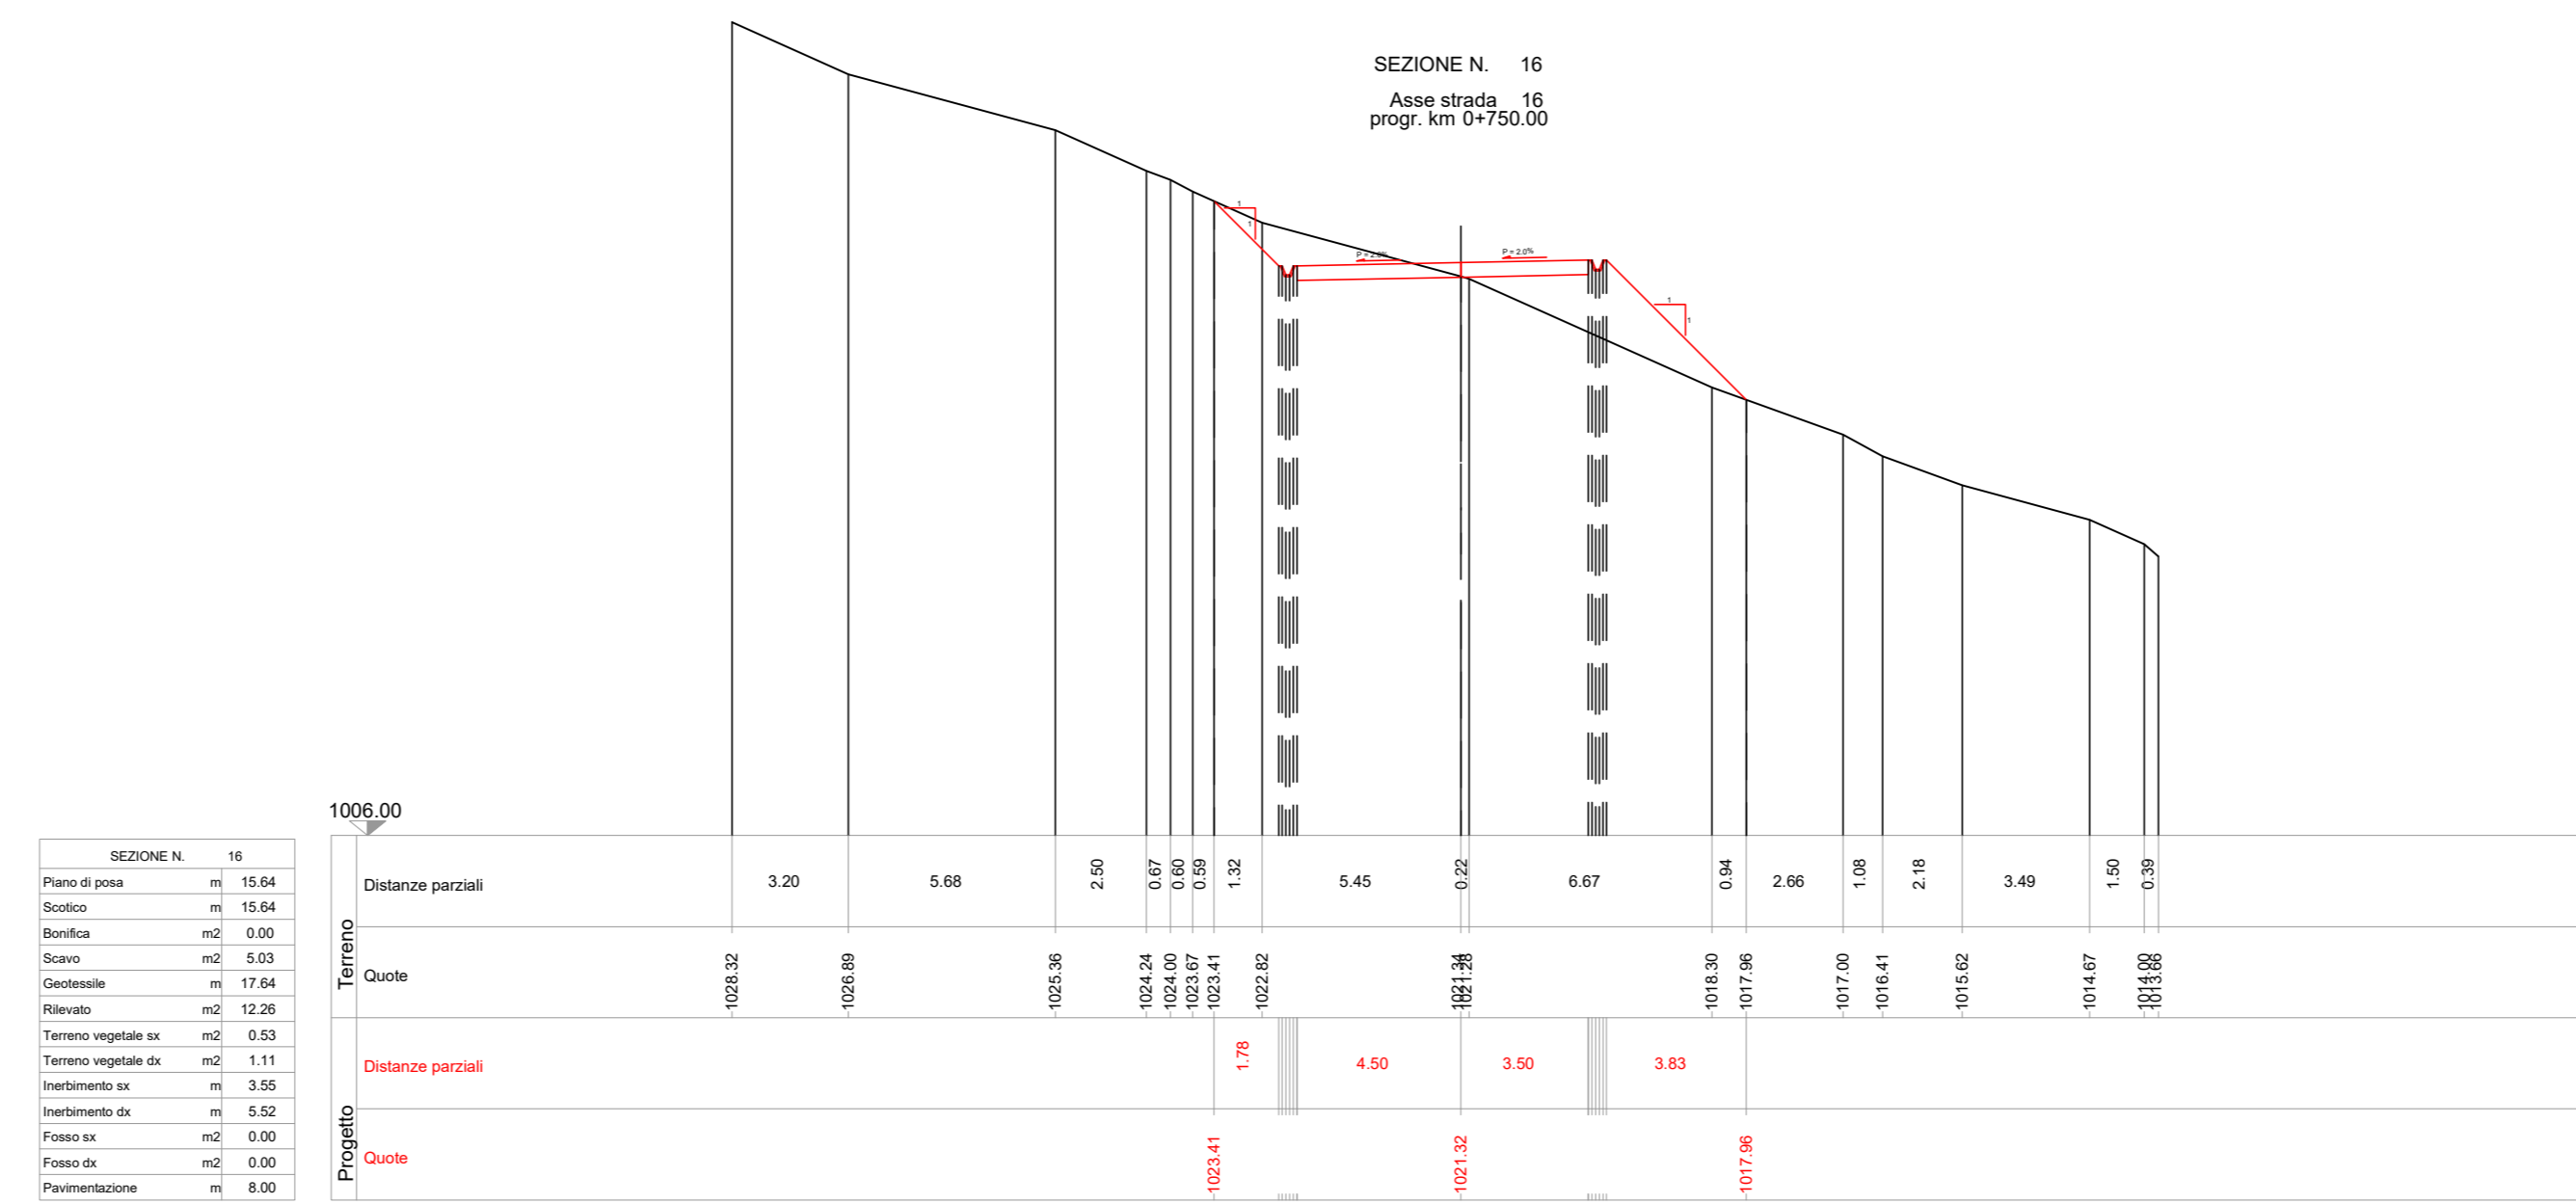
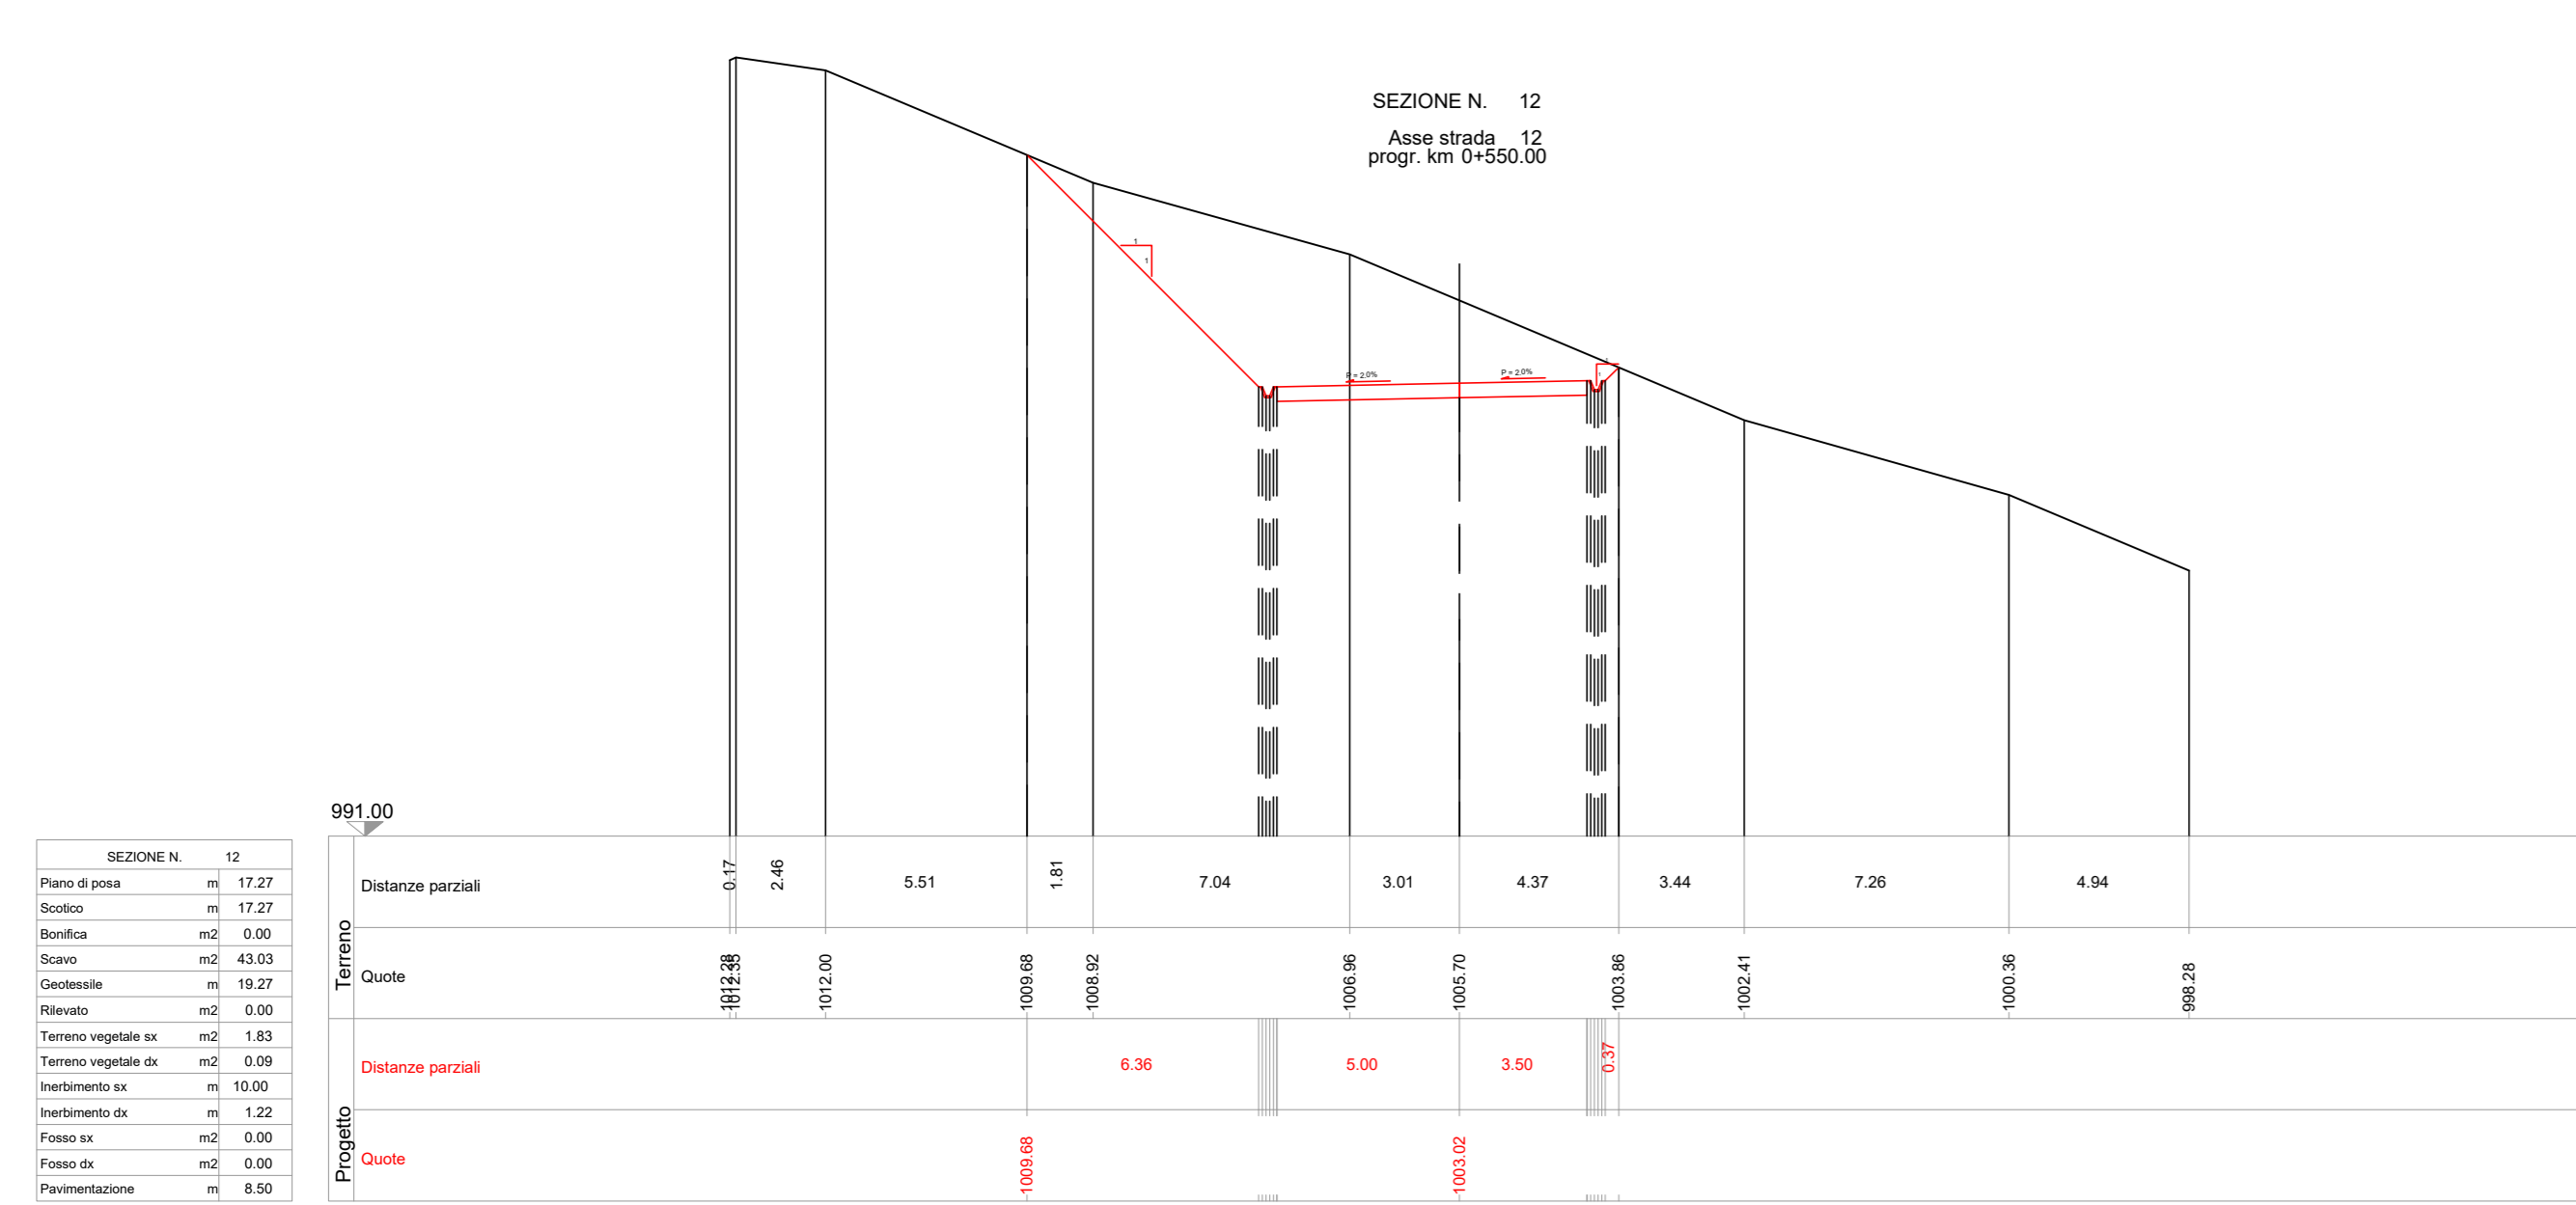
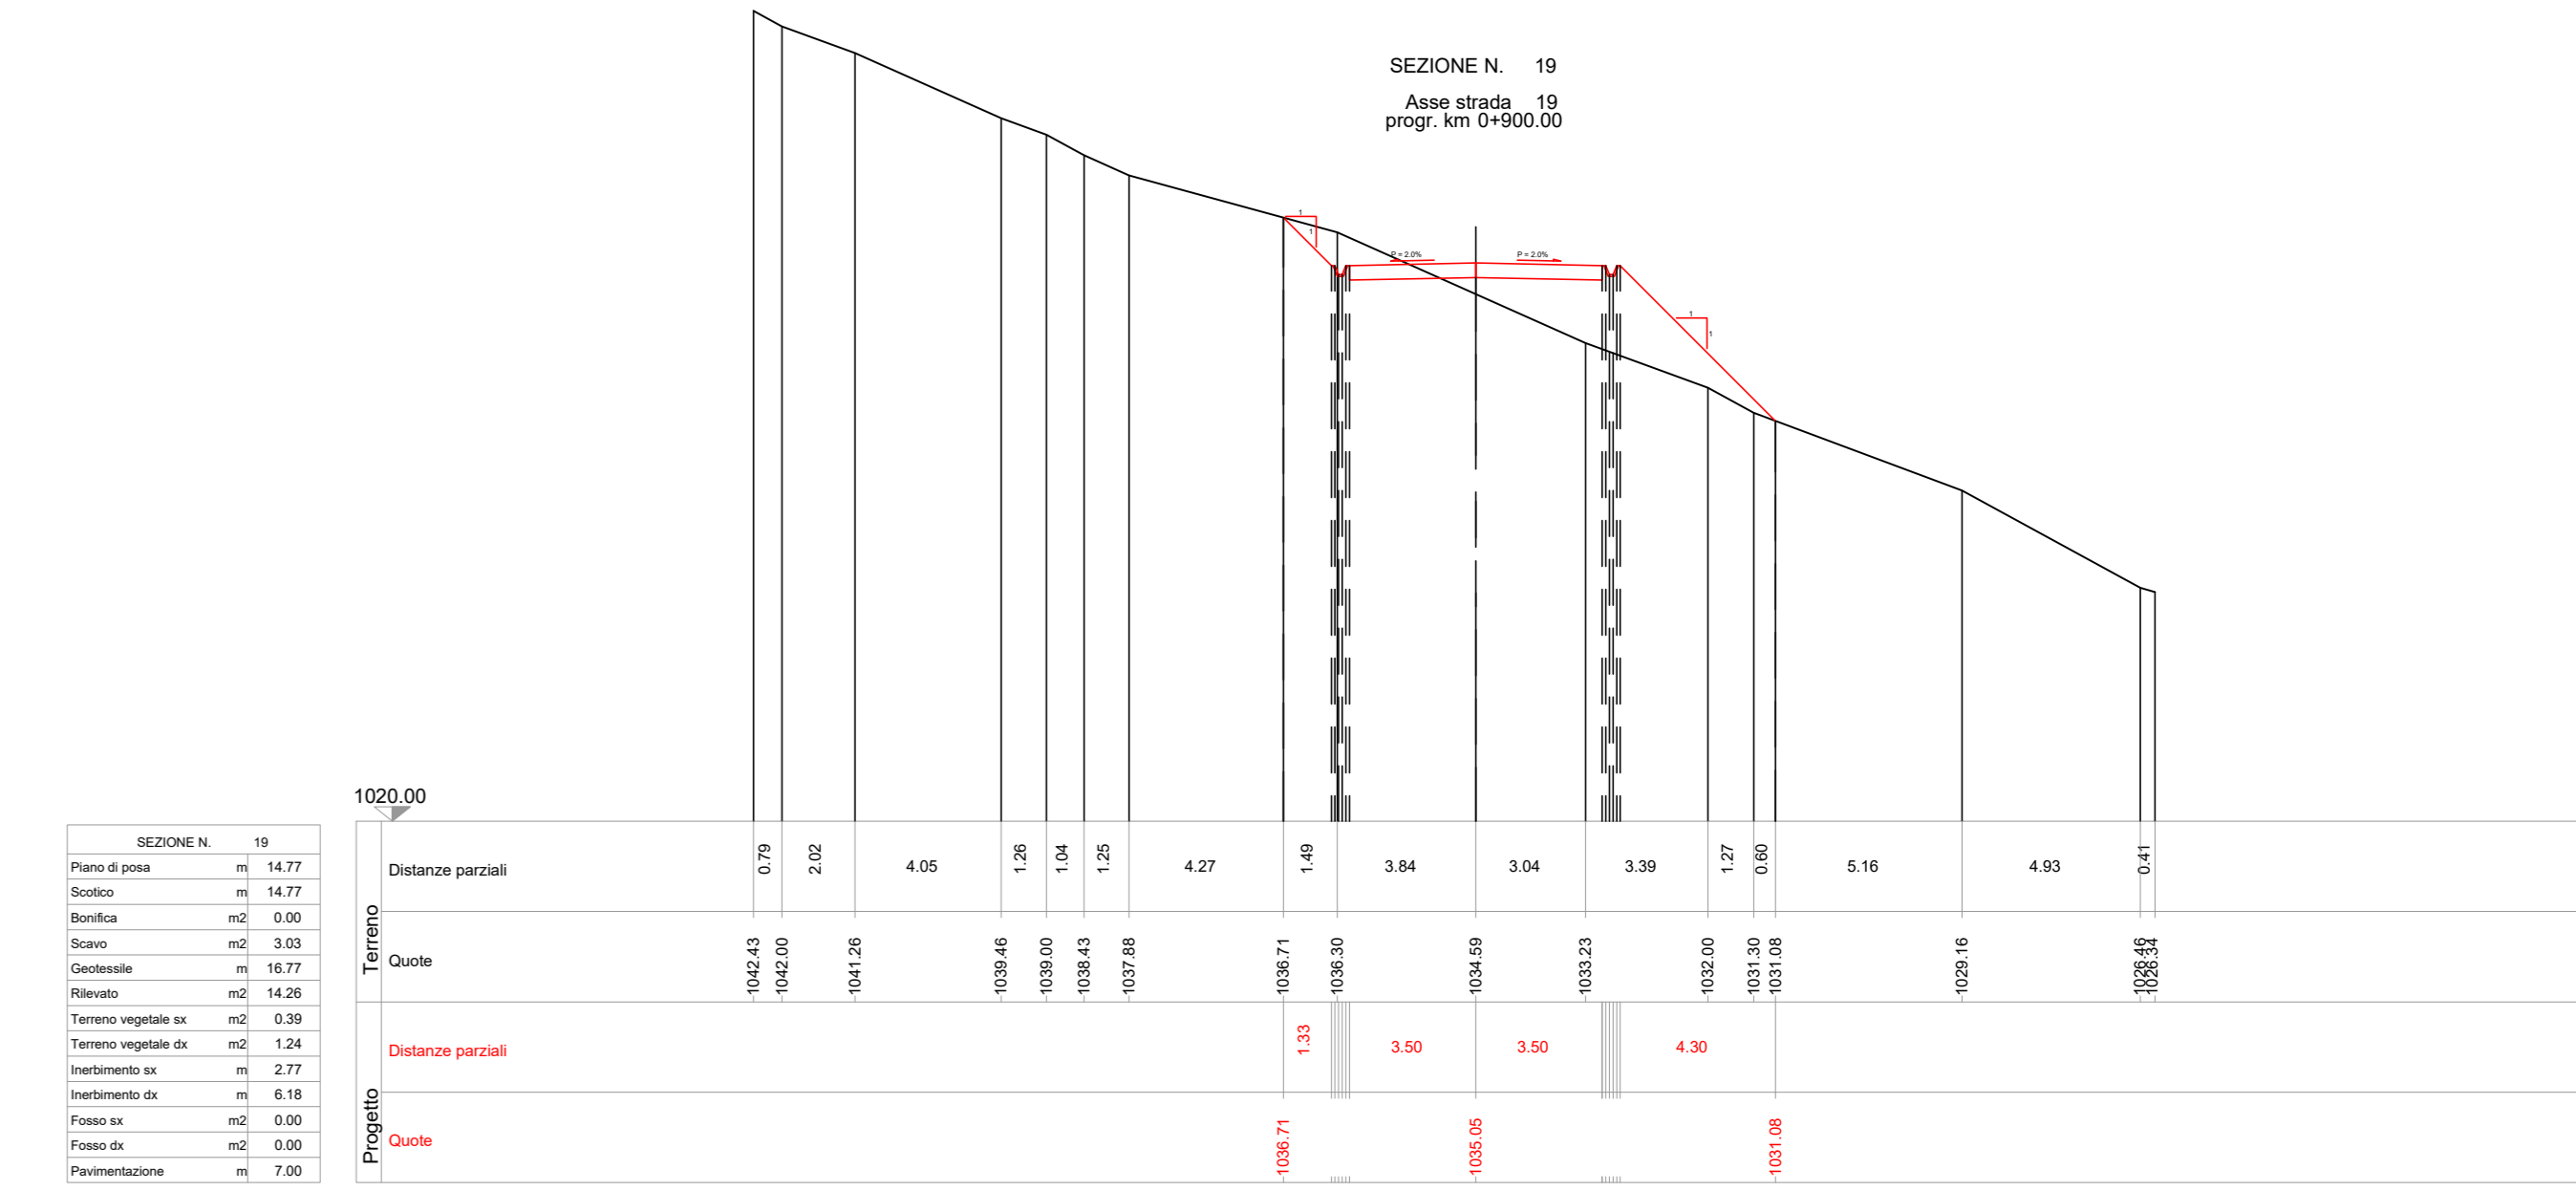
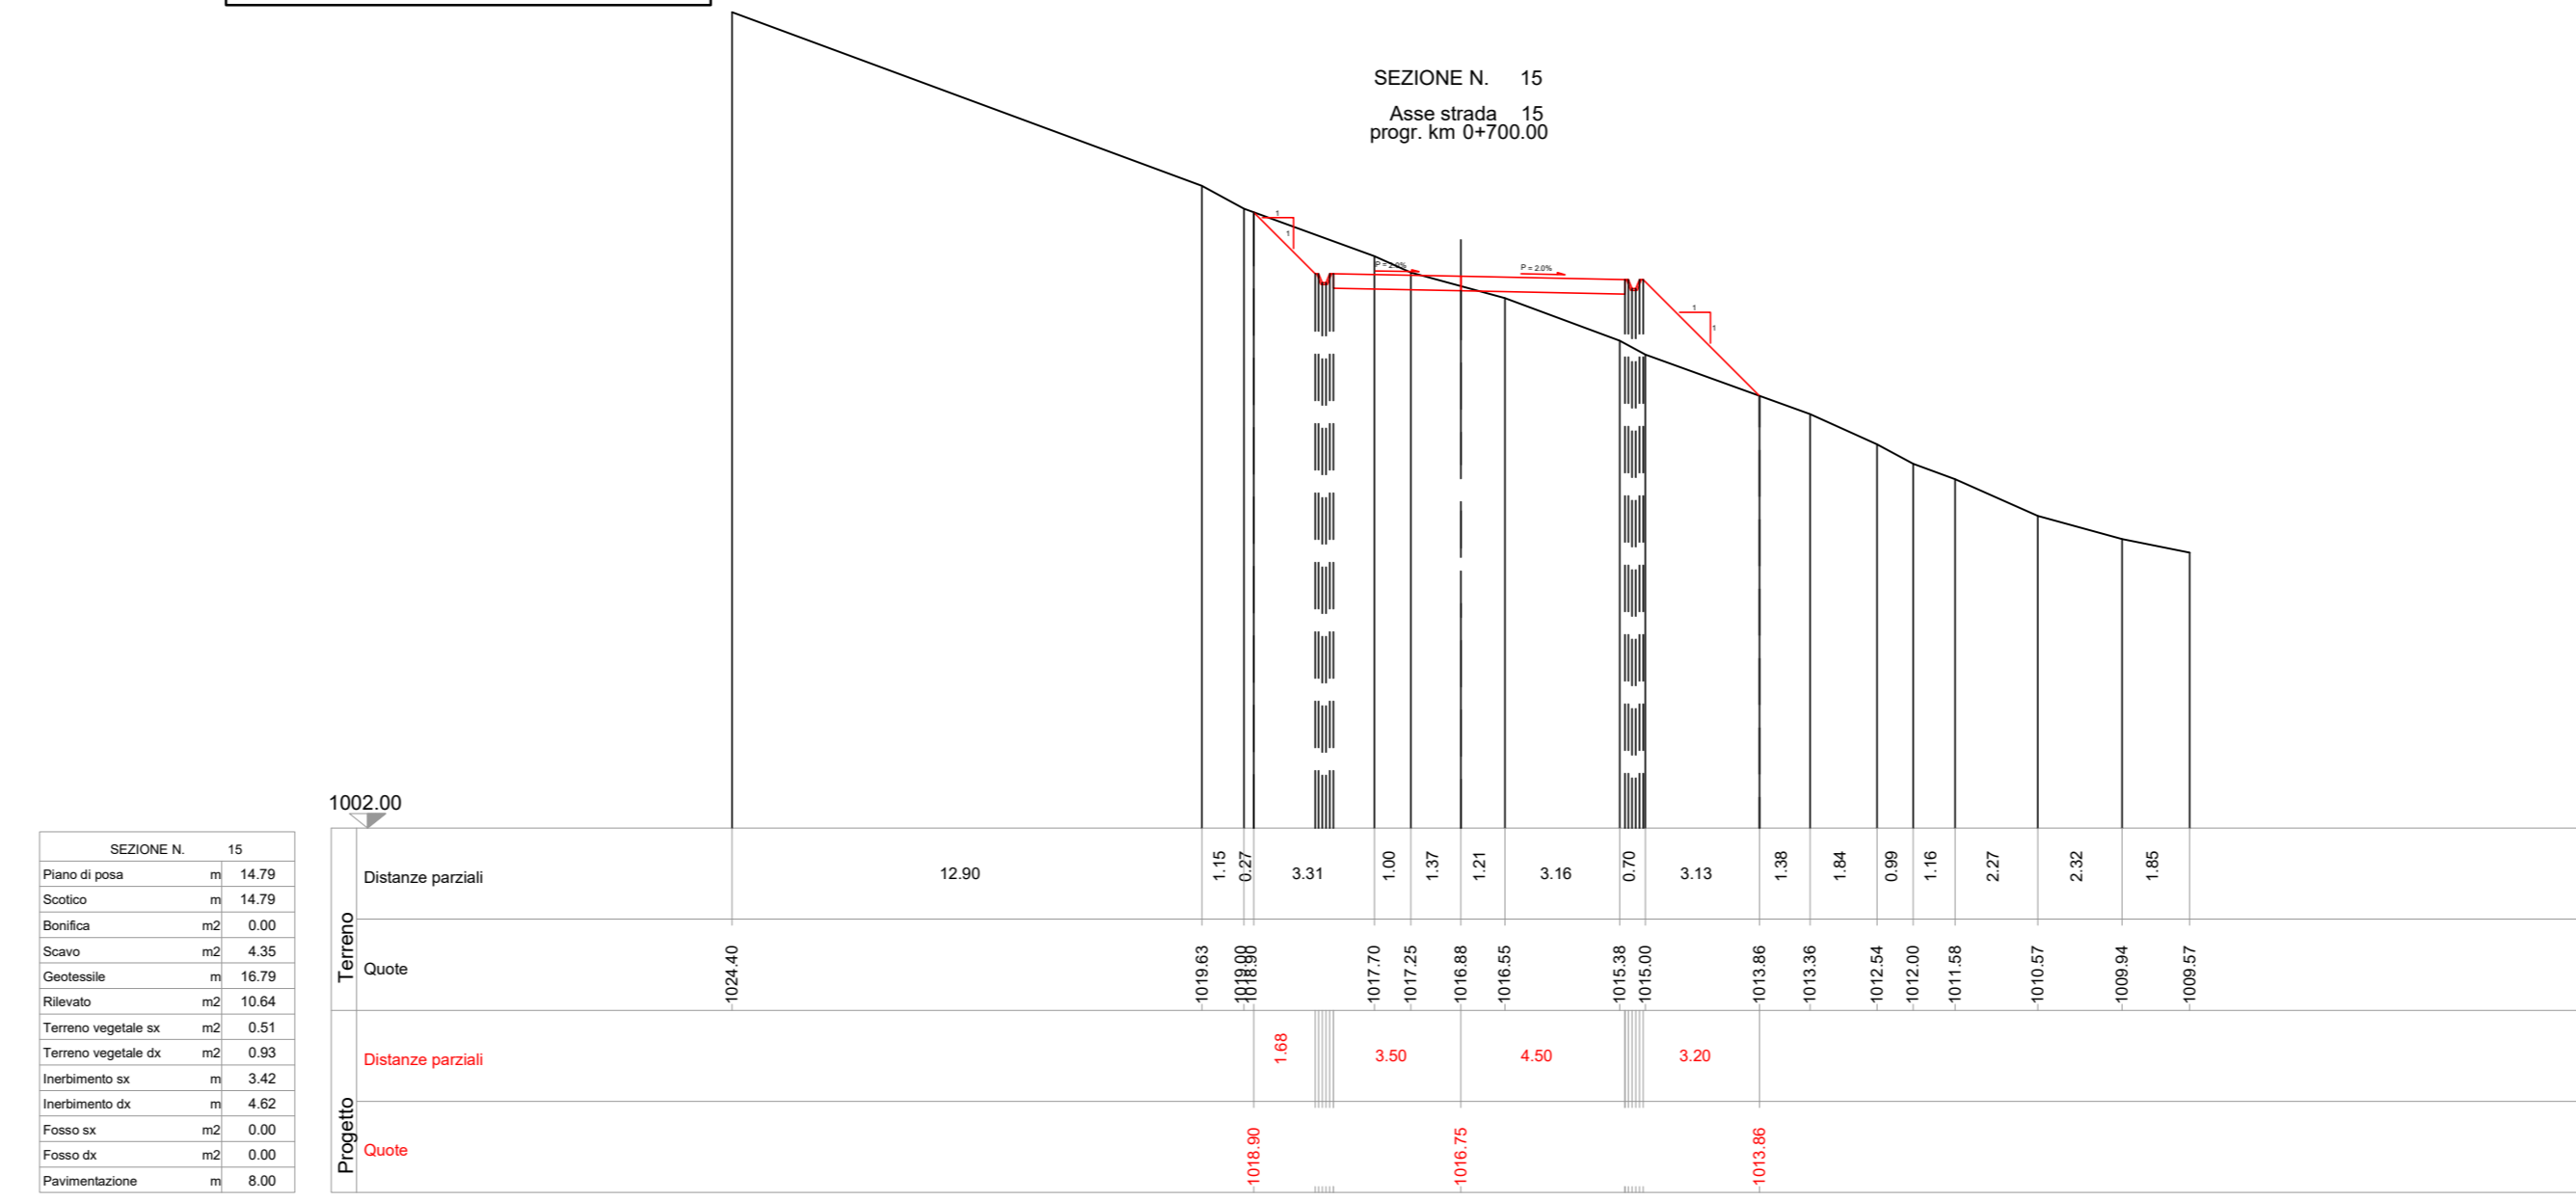


SEZIONI TRASVERSALI DI PROGETTO
scala 1:200

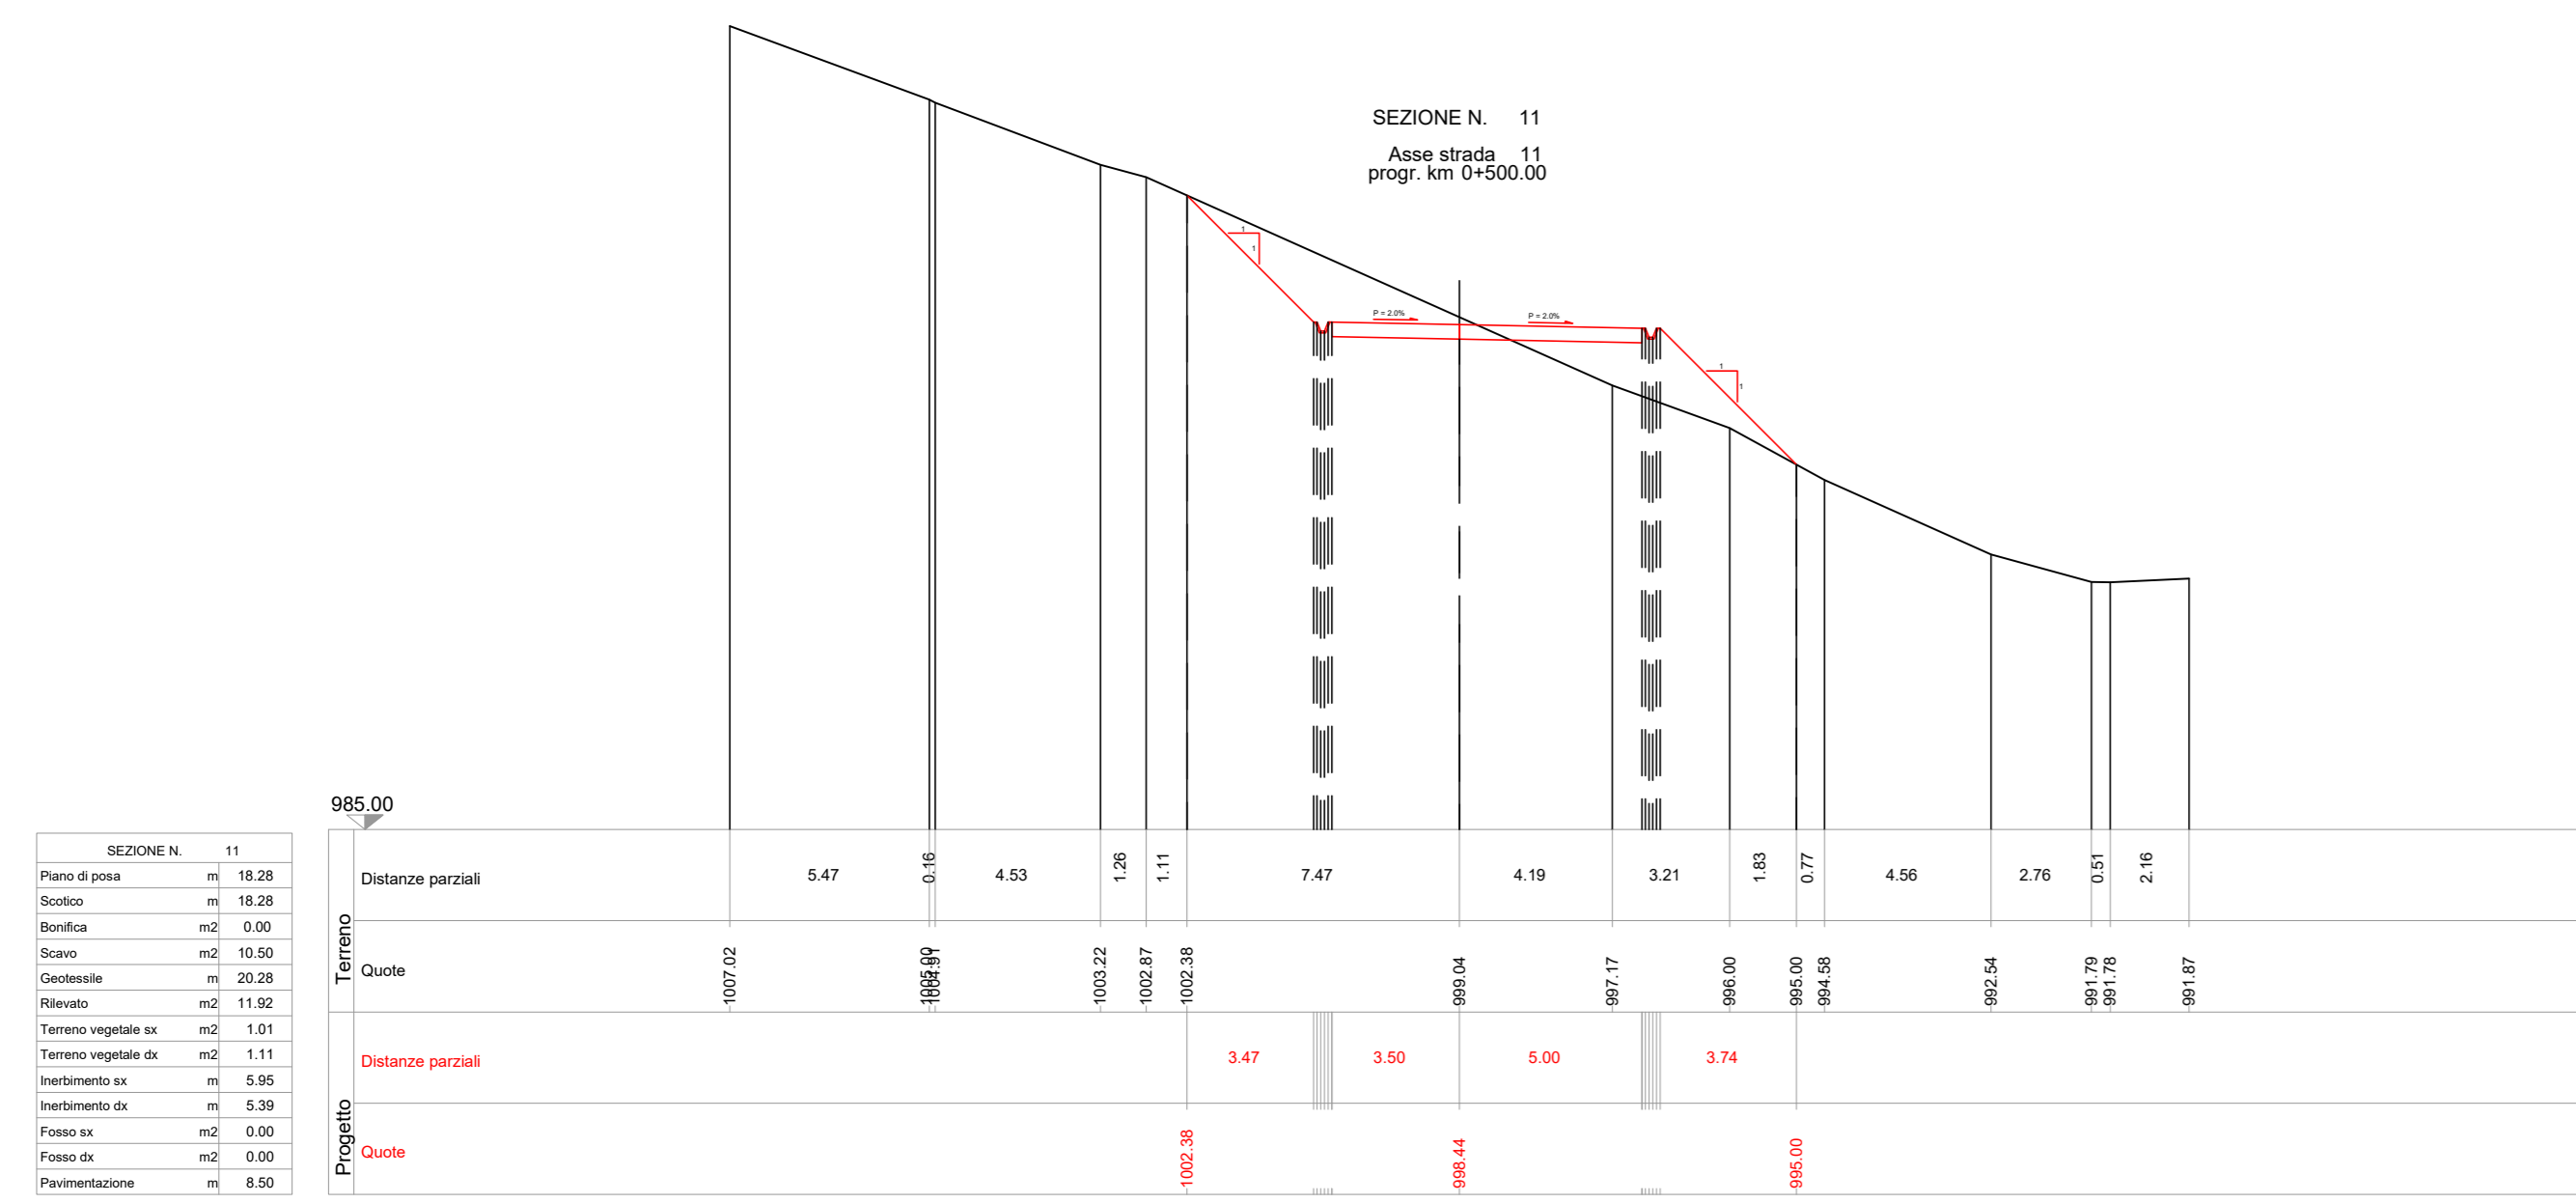

PARCO EOLICO IMPERIA MONTI MORO E GUARDIABELLA

Il Committente: **18P** titolo ENERGIA
Sede Legale: via Aldo Moro n. 28, 20043, Brenno (BS), P.IVA e C.F. 04324170986


Oggetto: **VIABILITA' DI ACCESSO**
Titolo: **STRADA DA TURBINA 1 A TURBINA 6 - SEZIONI TRASVERSALI STATO DI PROGETTO 11-20**
Il Progettista: Ing. Silvio Mario Bauducco

Data	Emis.	Aggiornamento	Data	Contr.	Data	Autor.
04/2023	FP	Emissione	04/2023	SMB	04/2023	SMB

SCALA 1:200
FORMATO A0
APRILE 2023

Commissa	Tip. Impiant.	Fase Progetto	Disciplina	Tip. Doc.	Tasso	N. Ediz.	REV.
22109	EO	DE	CI	D	05	0226	A

PROGETTAZIONE EDILE, AMBIENTALE, STRUTTURALE ED IMPIANTISTICA A CURA DI:
I Tecnici: Coord. gruppo di progettazione Ing. Silvio Mario Bauducco
Collaboratori: Geom. Benzioni Manuel, Per. Ind. Basin Emanuele, Ing. Occhiuto Felice, Arch. Ostino Paolo, Arch. Pelletti Martina

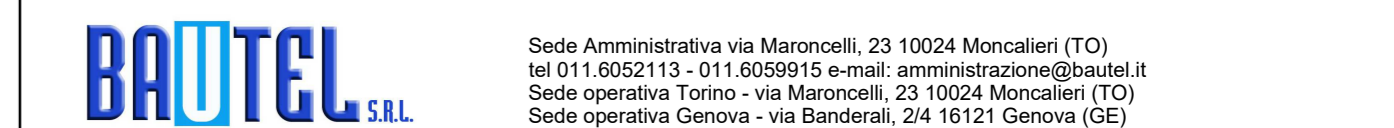

TUTTI I DIRITTI SONO RISERVATI. Questo documento è di proprietà esclusiva del progettista ed è indicato su quale si riserva ogni diritto. Per questo documento non può essere copiato, riprodotto, comunicato o divulgato ad altri o usato in qualsiasi maniera, nemmeno per fini sperimentali, senza autorizzazione scritta dal titolare progettuale.