SEZIONI TRASVERSALI DI PROGETTO
scala 1:200

SEZIONE N. 21
Asse strada 21
progr. km 1+000.00

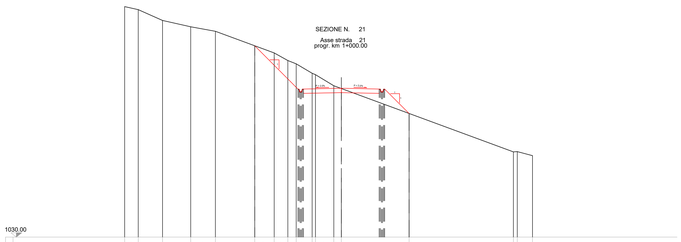

SEZIONE N.	21	
Piano di posa	m	15.61
Scotico	m	15.61
Bonifica	m2	0.00
Scavo	m2	11.70
Geotessile	m	17.61
Rilevato	m2	7.63
Terreno vegetale sx	m2	1.15
Terreno vegetale dx	m2	0.66
Inerbimento sx	m	6.60
Inerbimento dx	m	3.30
Fosso sx	m2	0.00
Fosso dx	m2	0.00
Pavimentazione	m	7.00

SEZIONE N. 22
Asse strada 22
progr. km 1+050.00

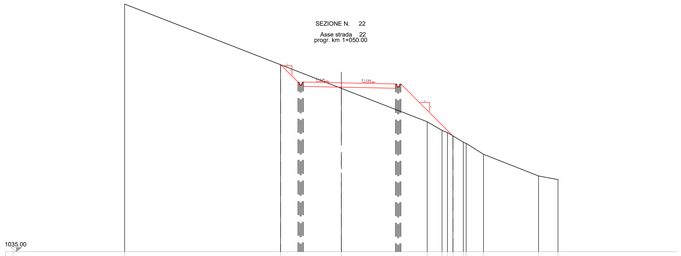
1035.00
Distanze parziali
14.40 5.60 7.93 1.37 0.37 0.37 0.37 0.96 0.96 1.61 5.08 1.79
Terreno
Quote
1047.87 1046.26 1045.00 1044.70 1044.33 1044.33 1044.33 1044.69 1044.69 1044.69