
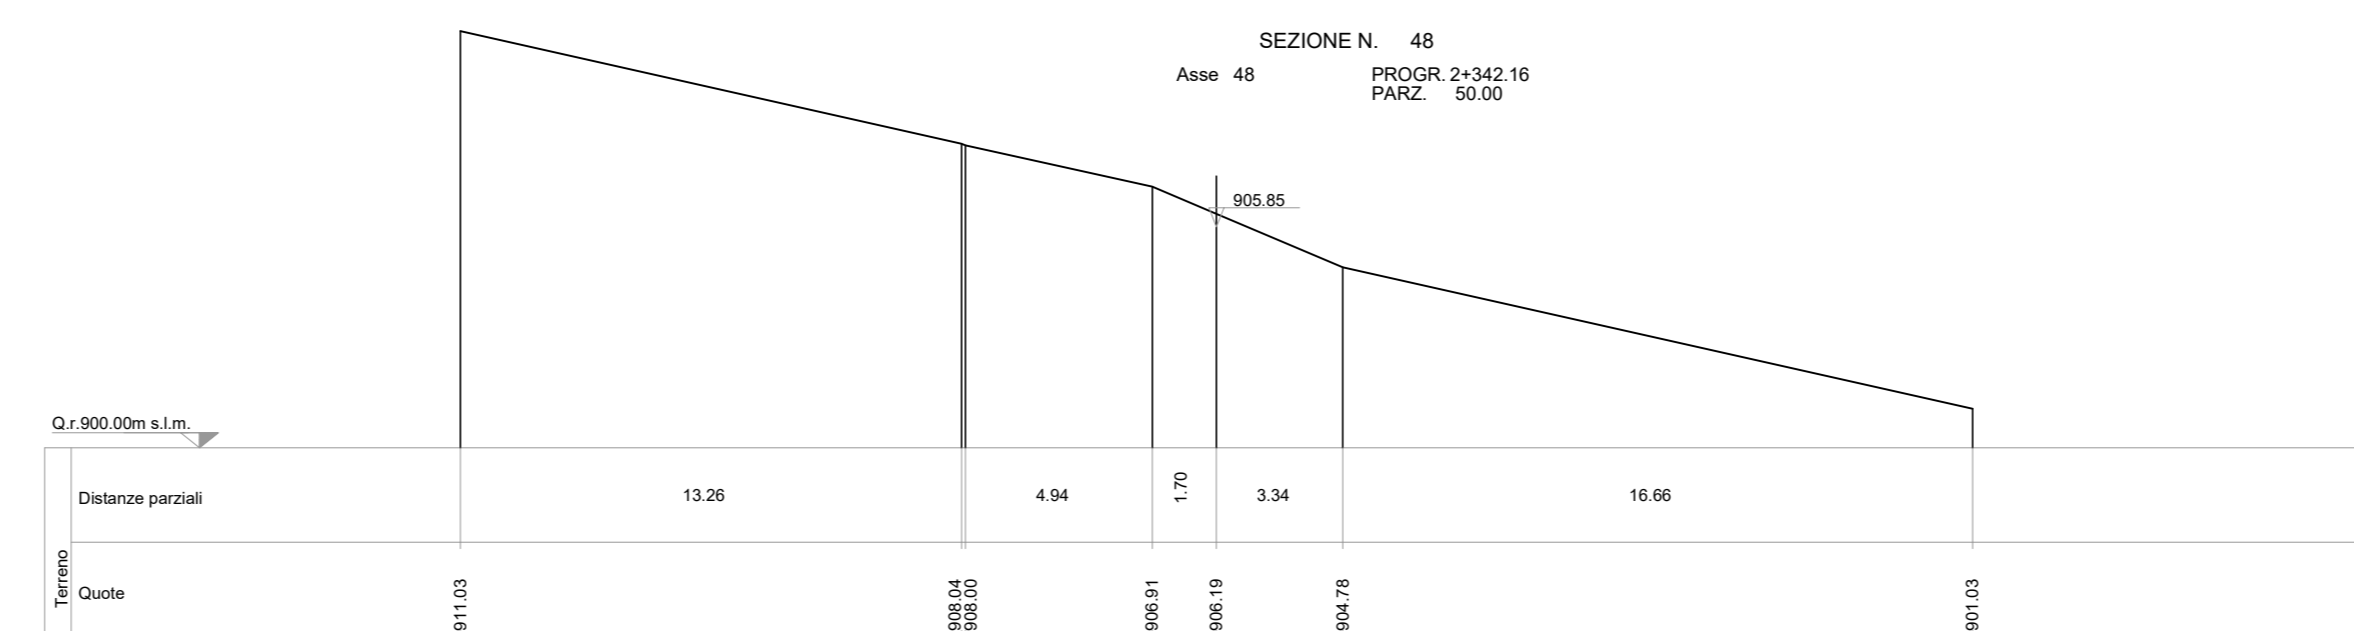
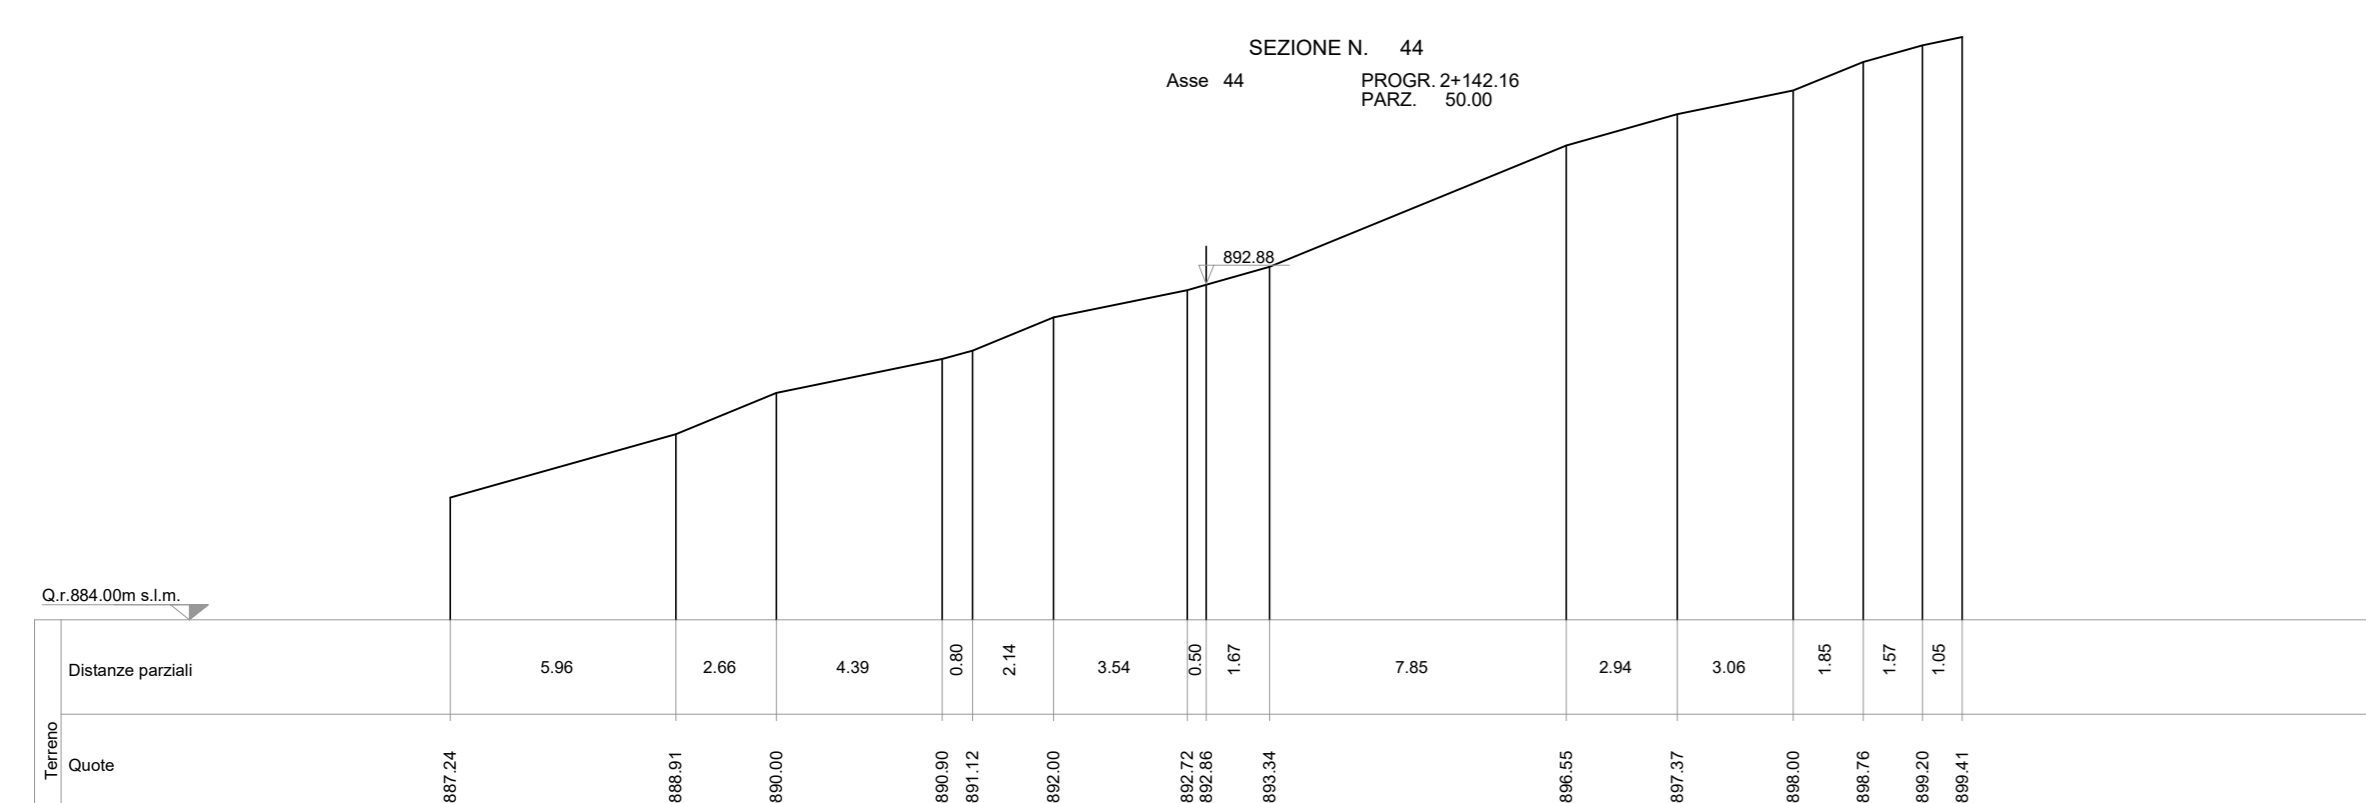
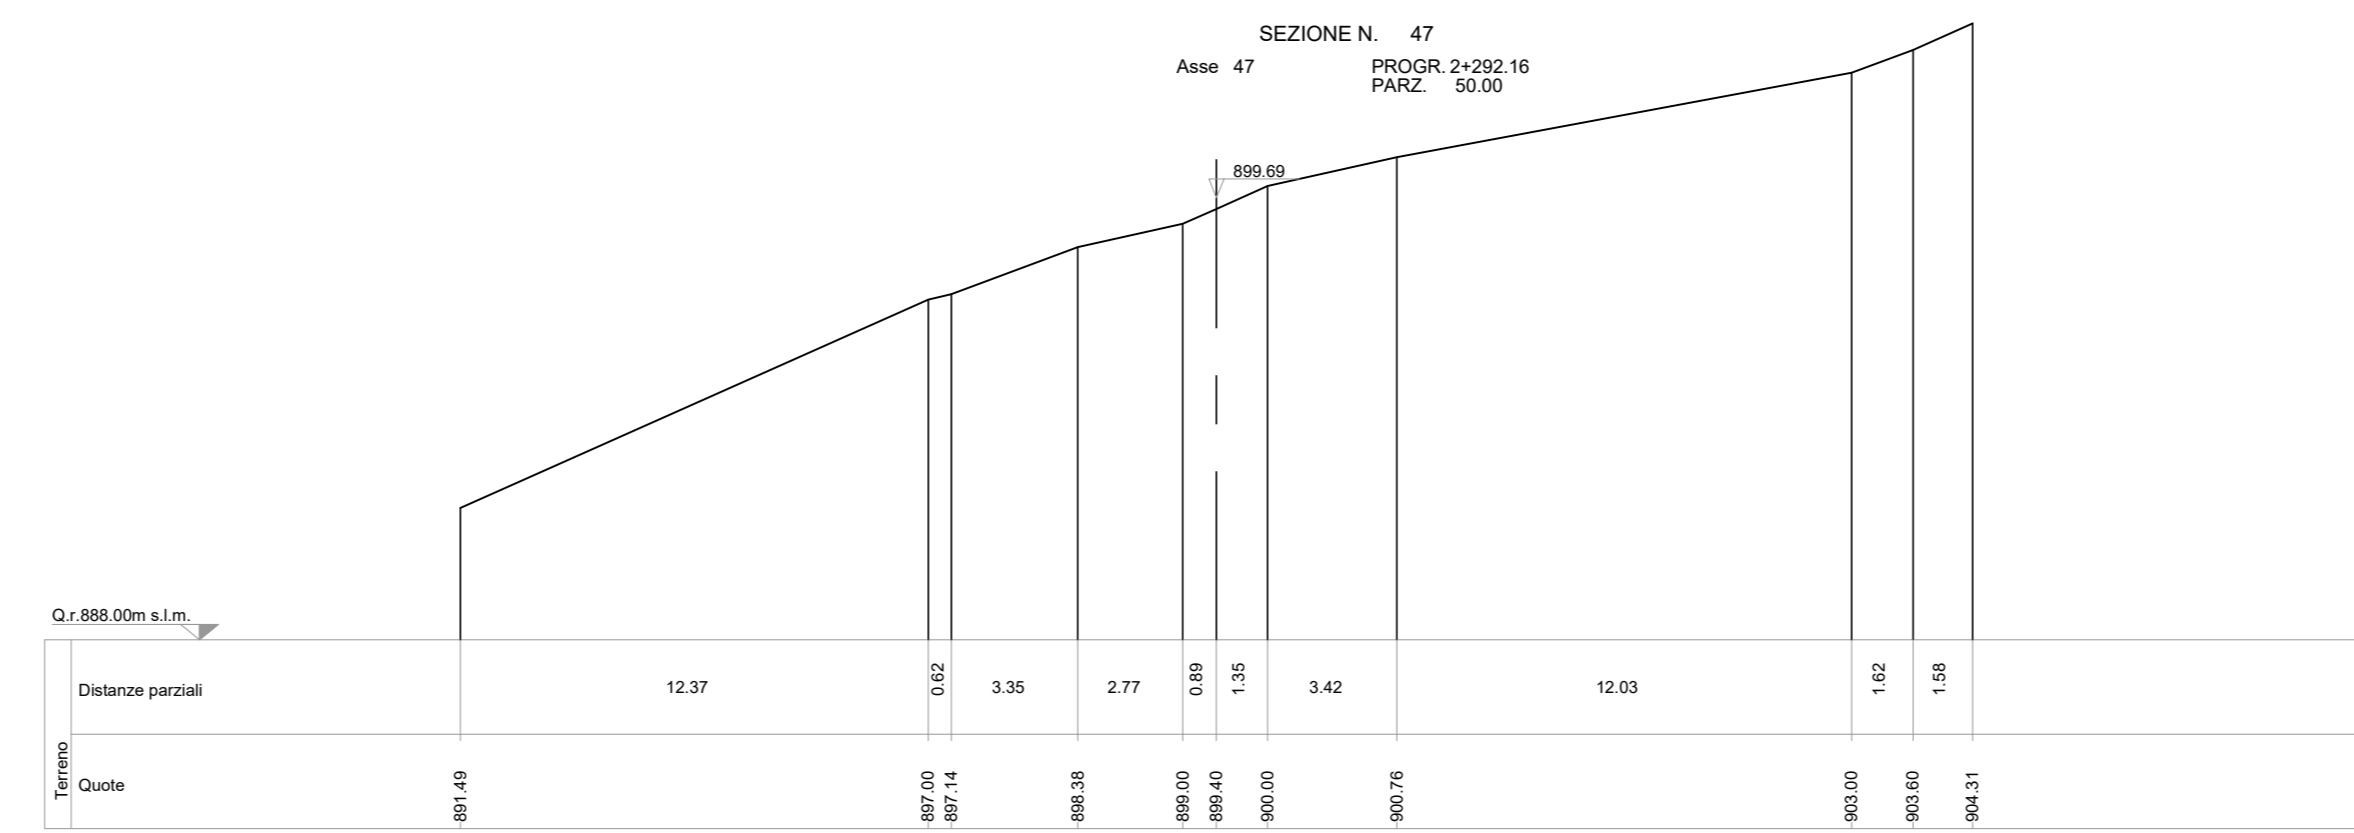
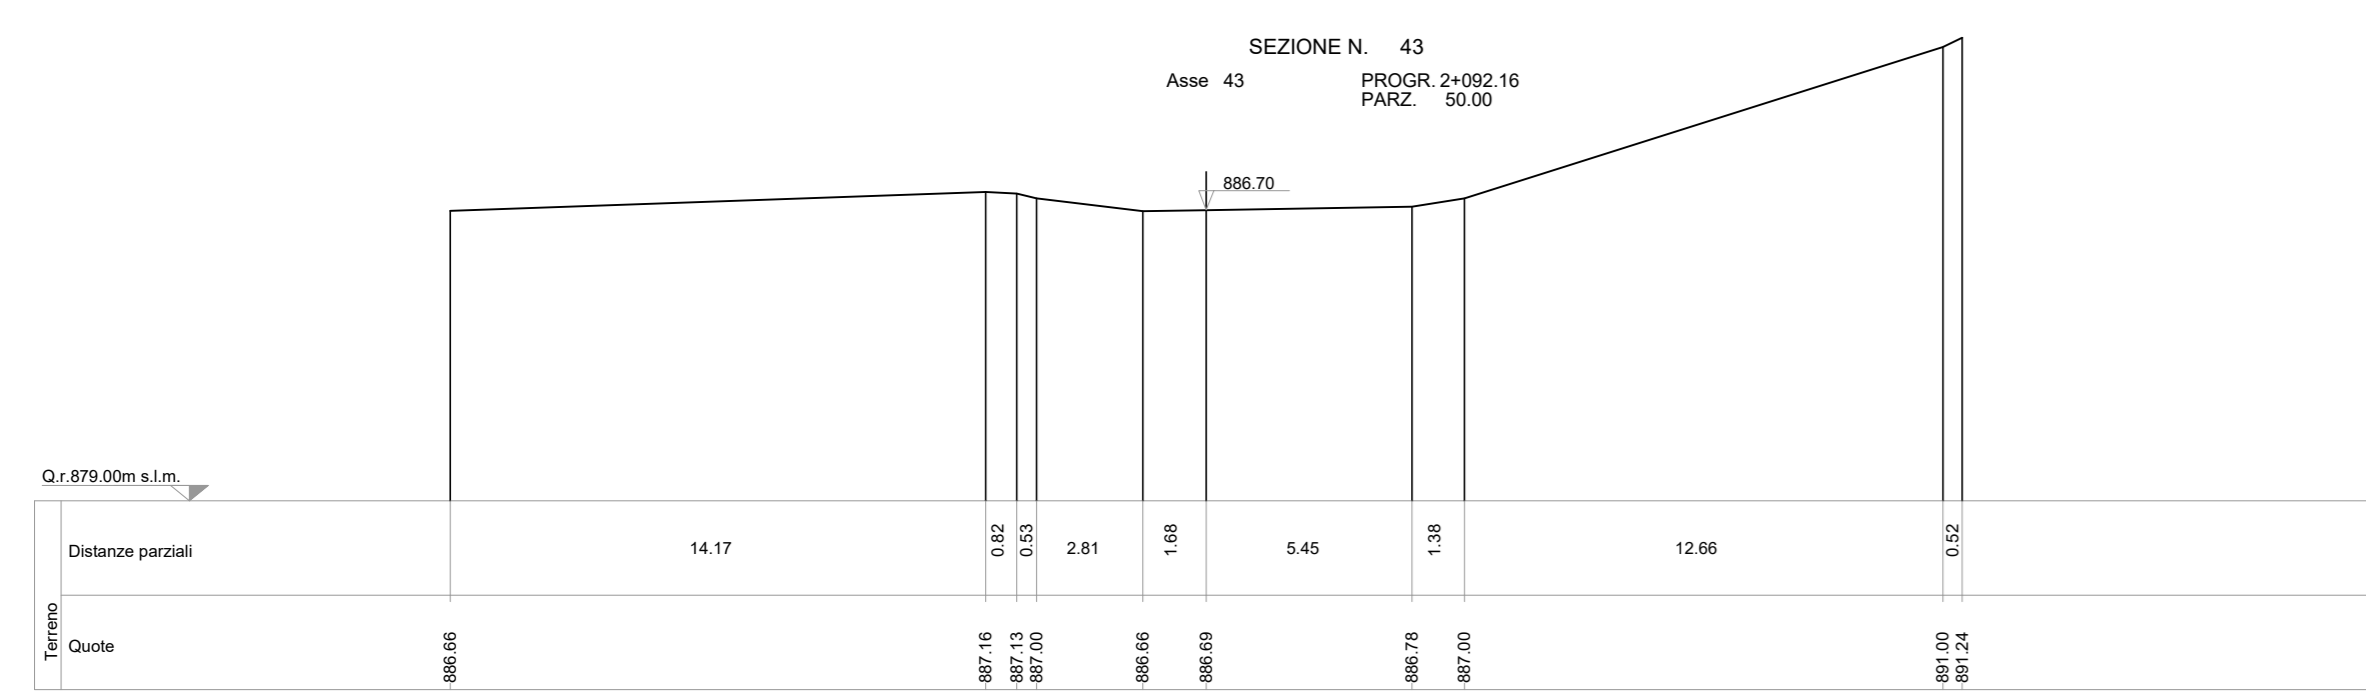
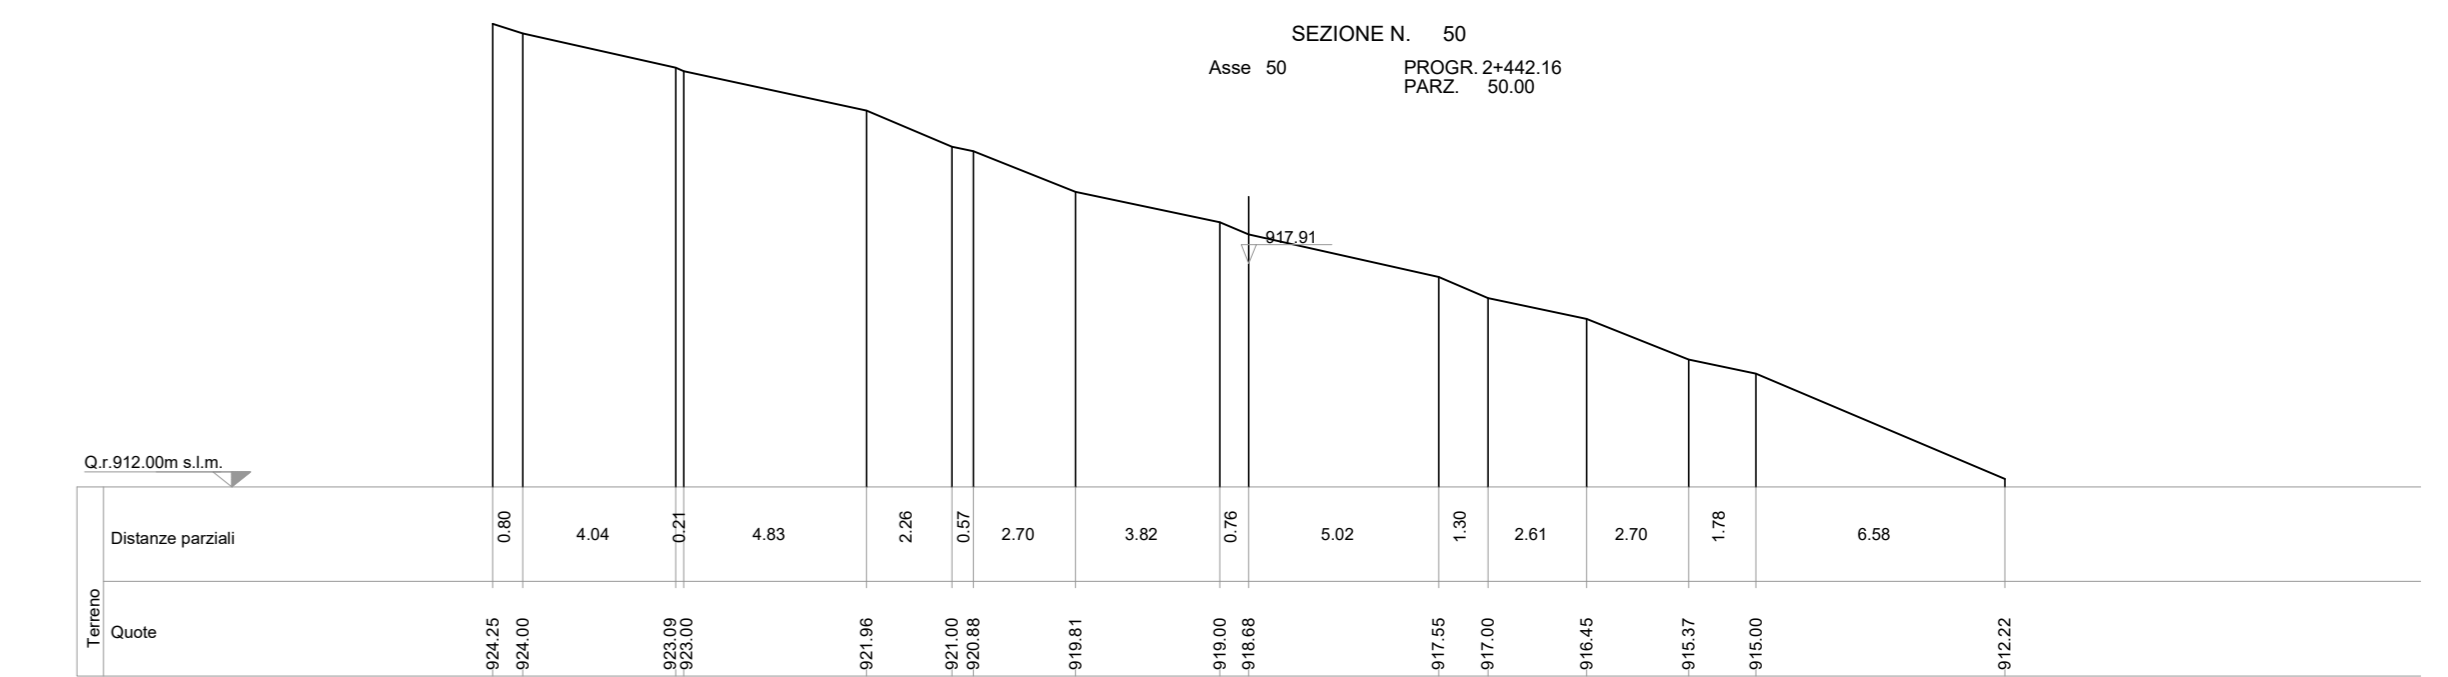
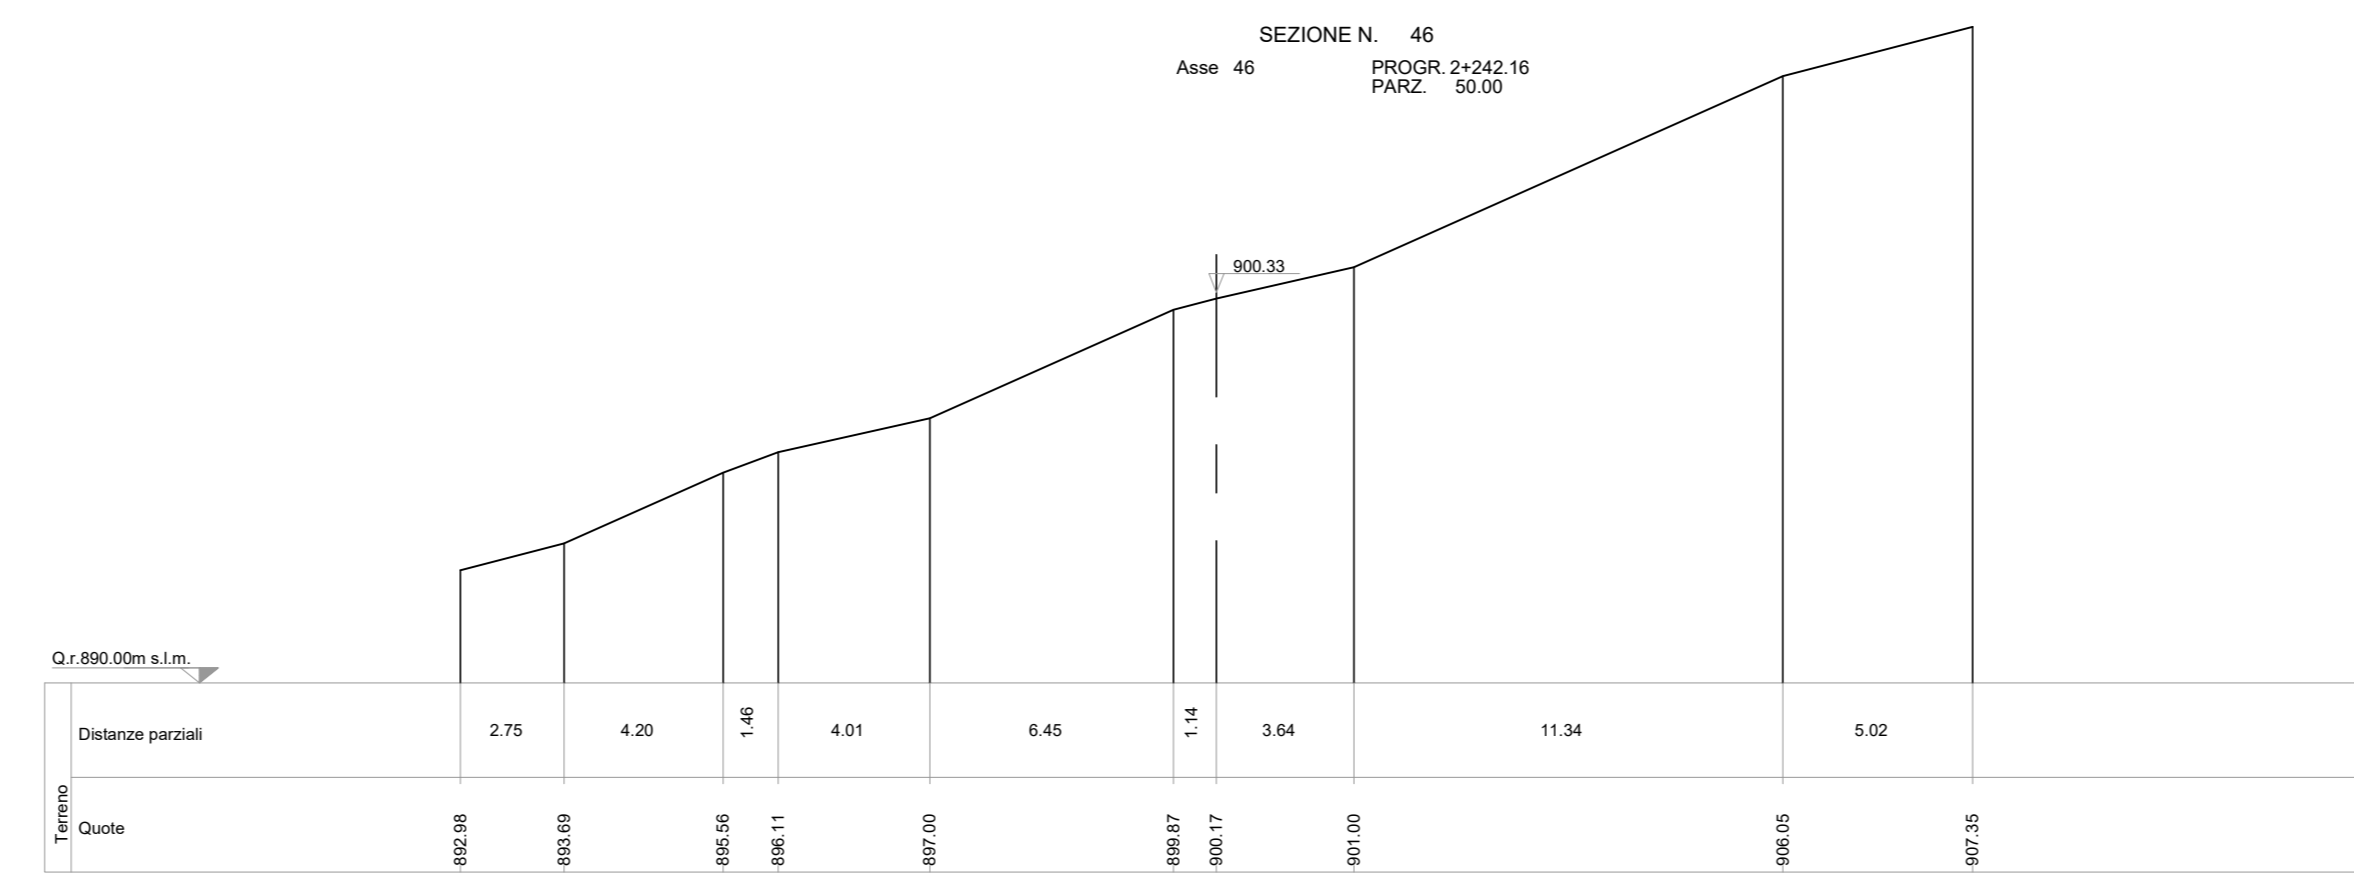
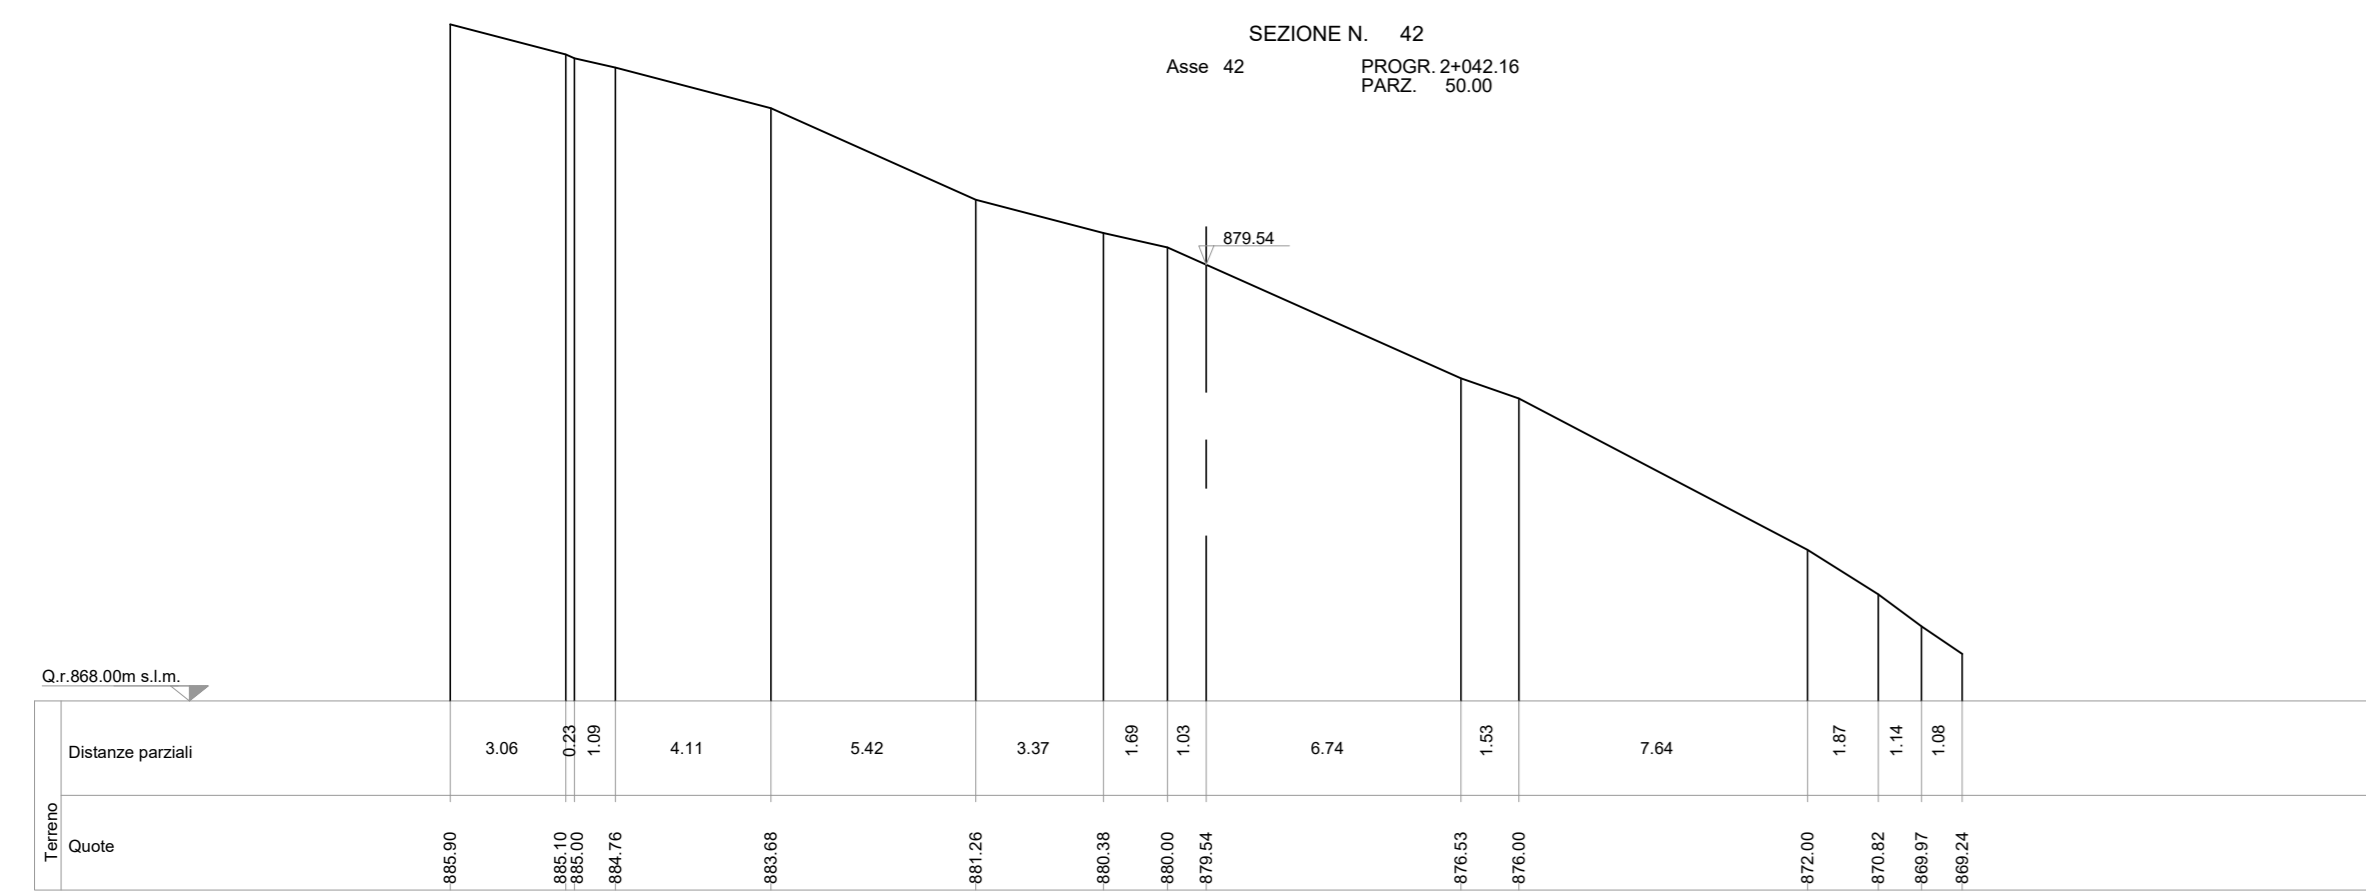
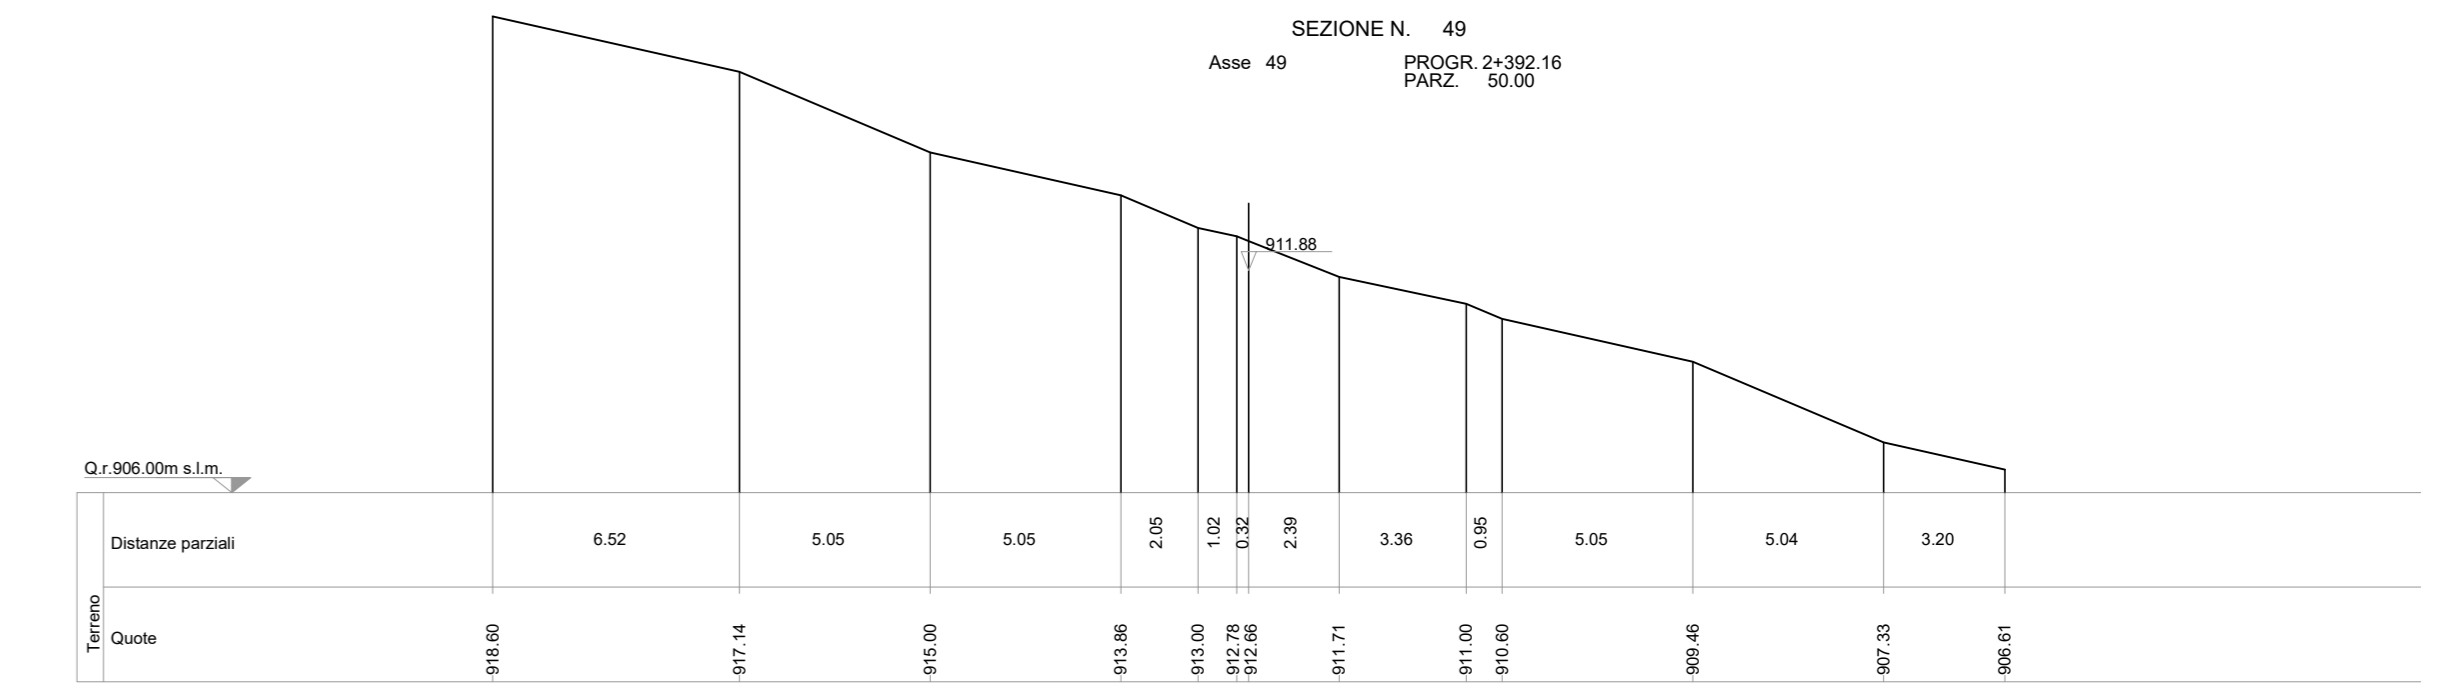
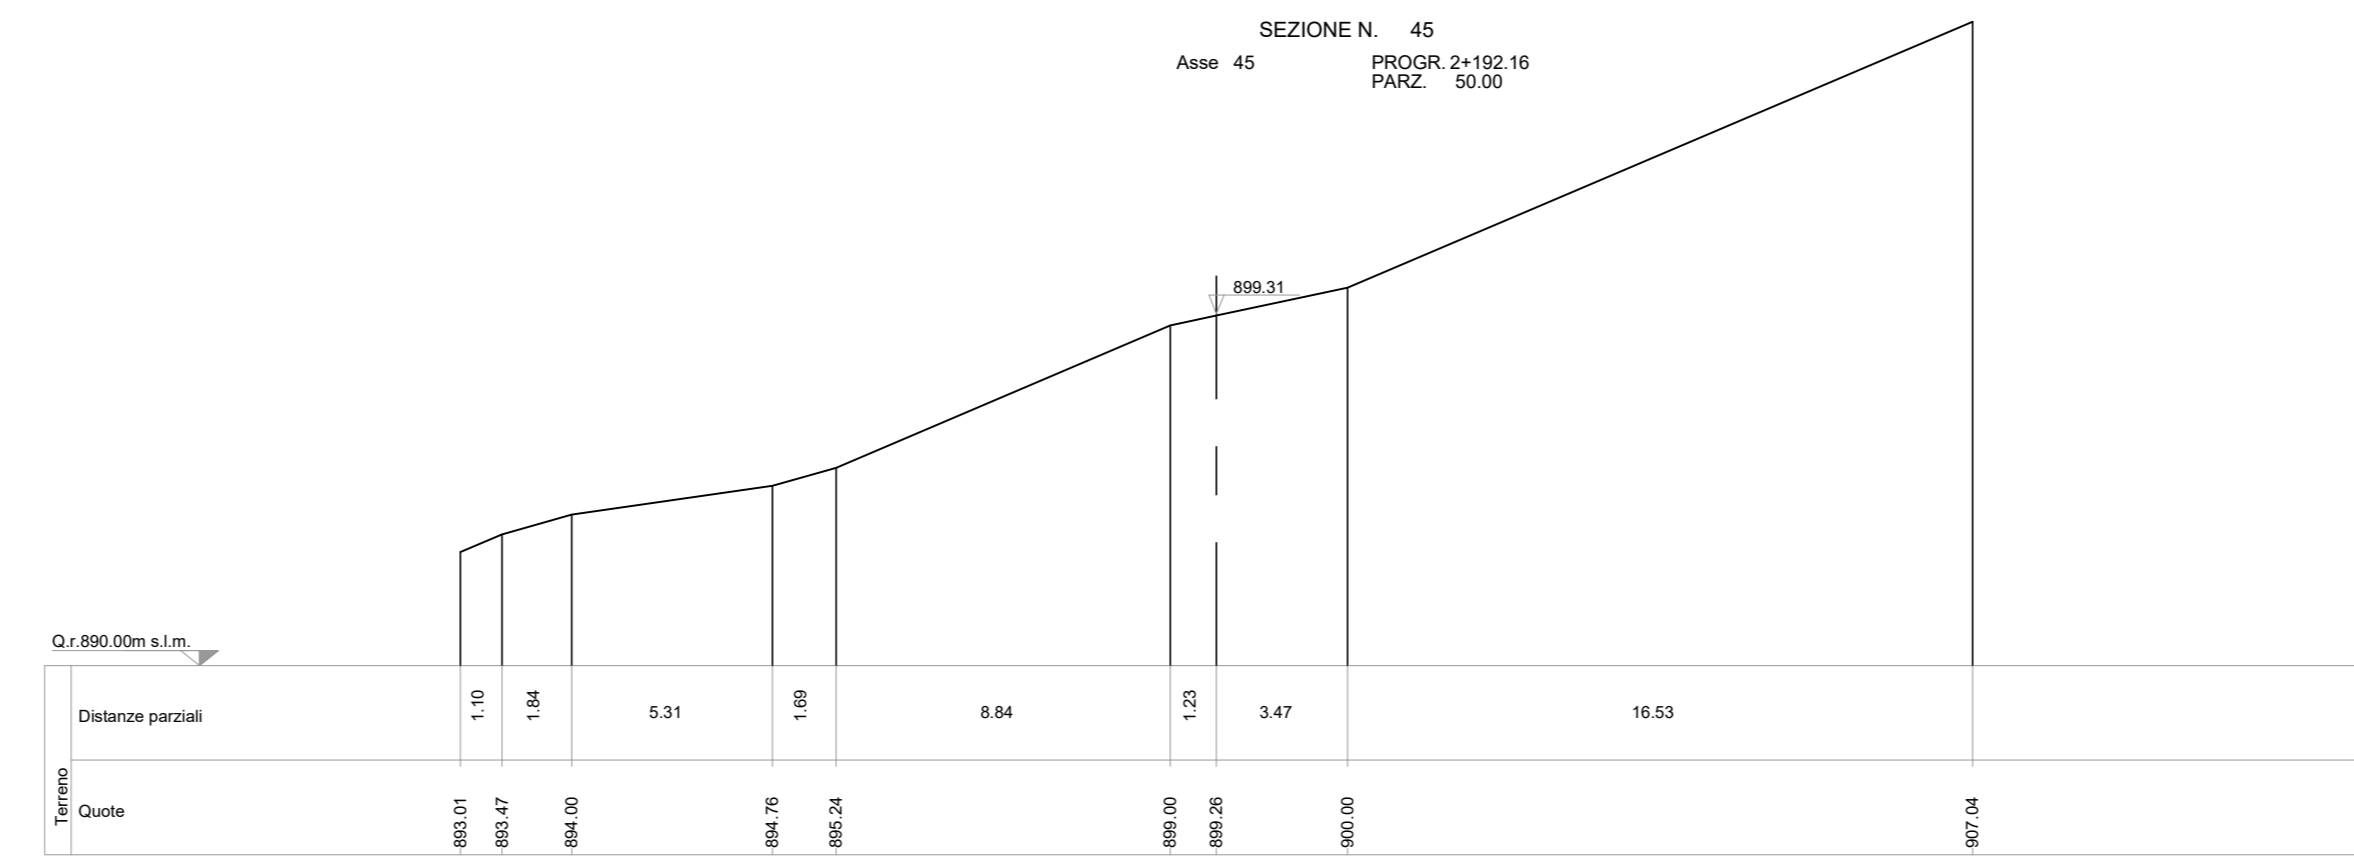


SEZIONI TRASVERSALI DI FATTO  
Scala 1:200

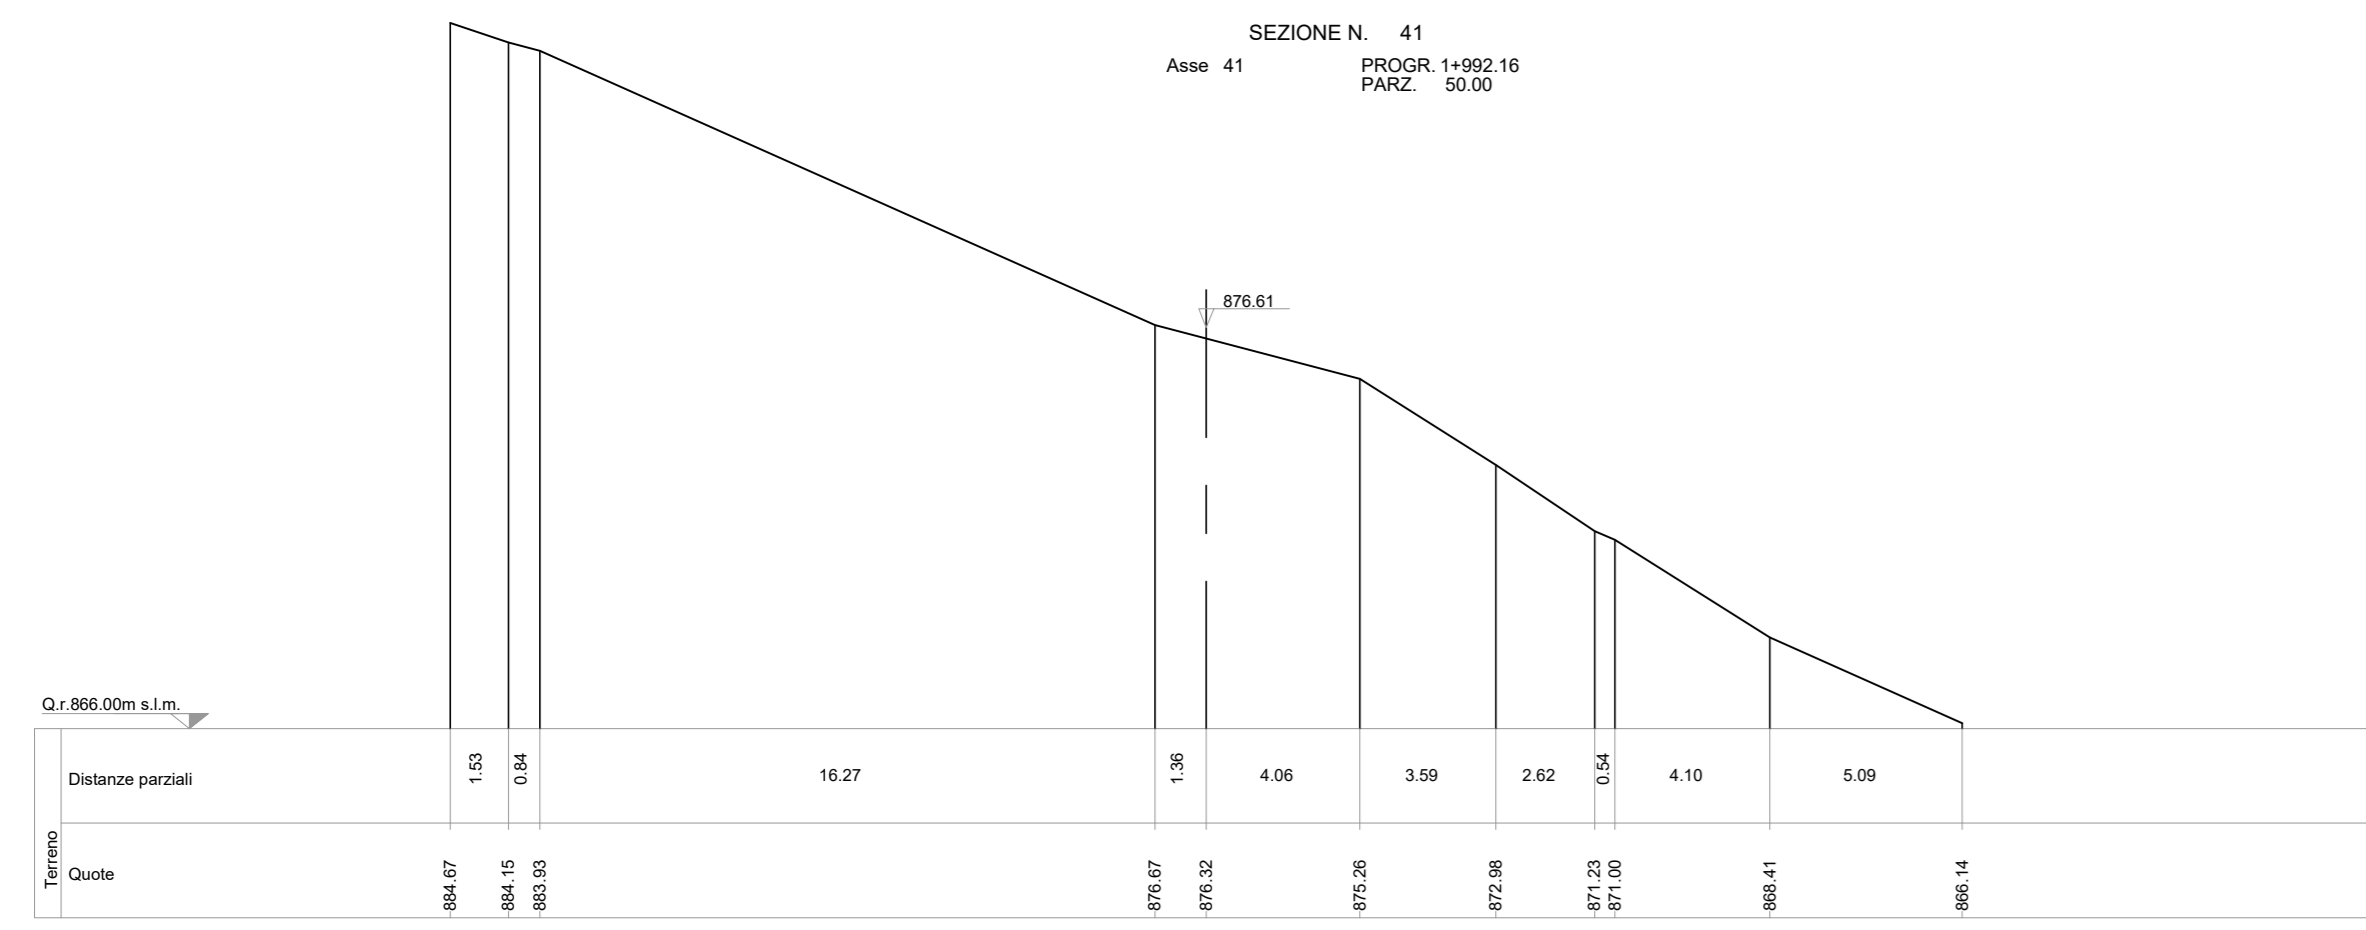

PARCO EOLICO  
IMPERIA MONTI MORO  
E GUARDIABELLA

Il Committente: **18P** titolo ENERGIA S.p.A.  
Sede Legale: via Aldo Moro n. 28  
25043, Brenno (BS)  
P.IVA e C.F. 04324170986

Oggetto: **VIABILITA' DI ACCESSO**  
Titolo: **COLLE SAN BARTOLOMEO - SEZIONI TRASVERSALI STATO DI FATTO 41 - 50**  
Il Progettista: Ing. Silvio Mario Bauducco

Data	Emis.	Aggiornamento	Data	Contr.	Data	Autor.
02/2023	MB	Emissione	02/2023	SMB	02/2023	SMB

SCALA 1:200  
FORMATO A0  
FEBBRAIO 2023

Commissa	Tp. Impiant.	Fase Progetto	Disciplina	Tp. Doc.	Tasso	N. Ediz.	REV
22109	EO	DE	CJ	D	05	0241	A

PROGETTAZIONE EDILE, AMBIENTALE, STRUTTURALE ED IMPIANTISTICA A CURA DI:  
I Tecnici: Coord. gruppo di progettazione  
Ing. Silvio Mario Bauducco  
Collaboratori:  
Geom. Benzonio Manuel  
Per. Ind. Basin Emanuele  
Ing. Occhiero Felice  
Arch. Ostino Paolo  
Arch. Pelletti Martina

**BAUTEL** S.p.A.  
Sede Amministrativa via Marconelli, 23 10024 Moncalieri (TO)  
tel 011.6024113 - 011.6029919 e-mail: amministrazione@bautel.it  
Sede operativa Torino - via Marconelli, 23 10024 Moncalieri (TO)  
Sede operativa Genova - via Bandarali, 24 16121 Genova (GE)

File: Colle S. Bartolomeo - turbina 1.dwg  
TUTTI I DIRITTI SONO RISERVATI. Questo documento è il progetto esclusivo del progettista ed è indicato su quale il nome ogni diritto. Per questo documento non può essere copiato, riprodotto, comunicato o divulgato ad altri o usato in qualsiasi maniera, nemmeno per fini sperimentali, senza autorizzazione scritta dal stesso progettista.