
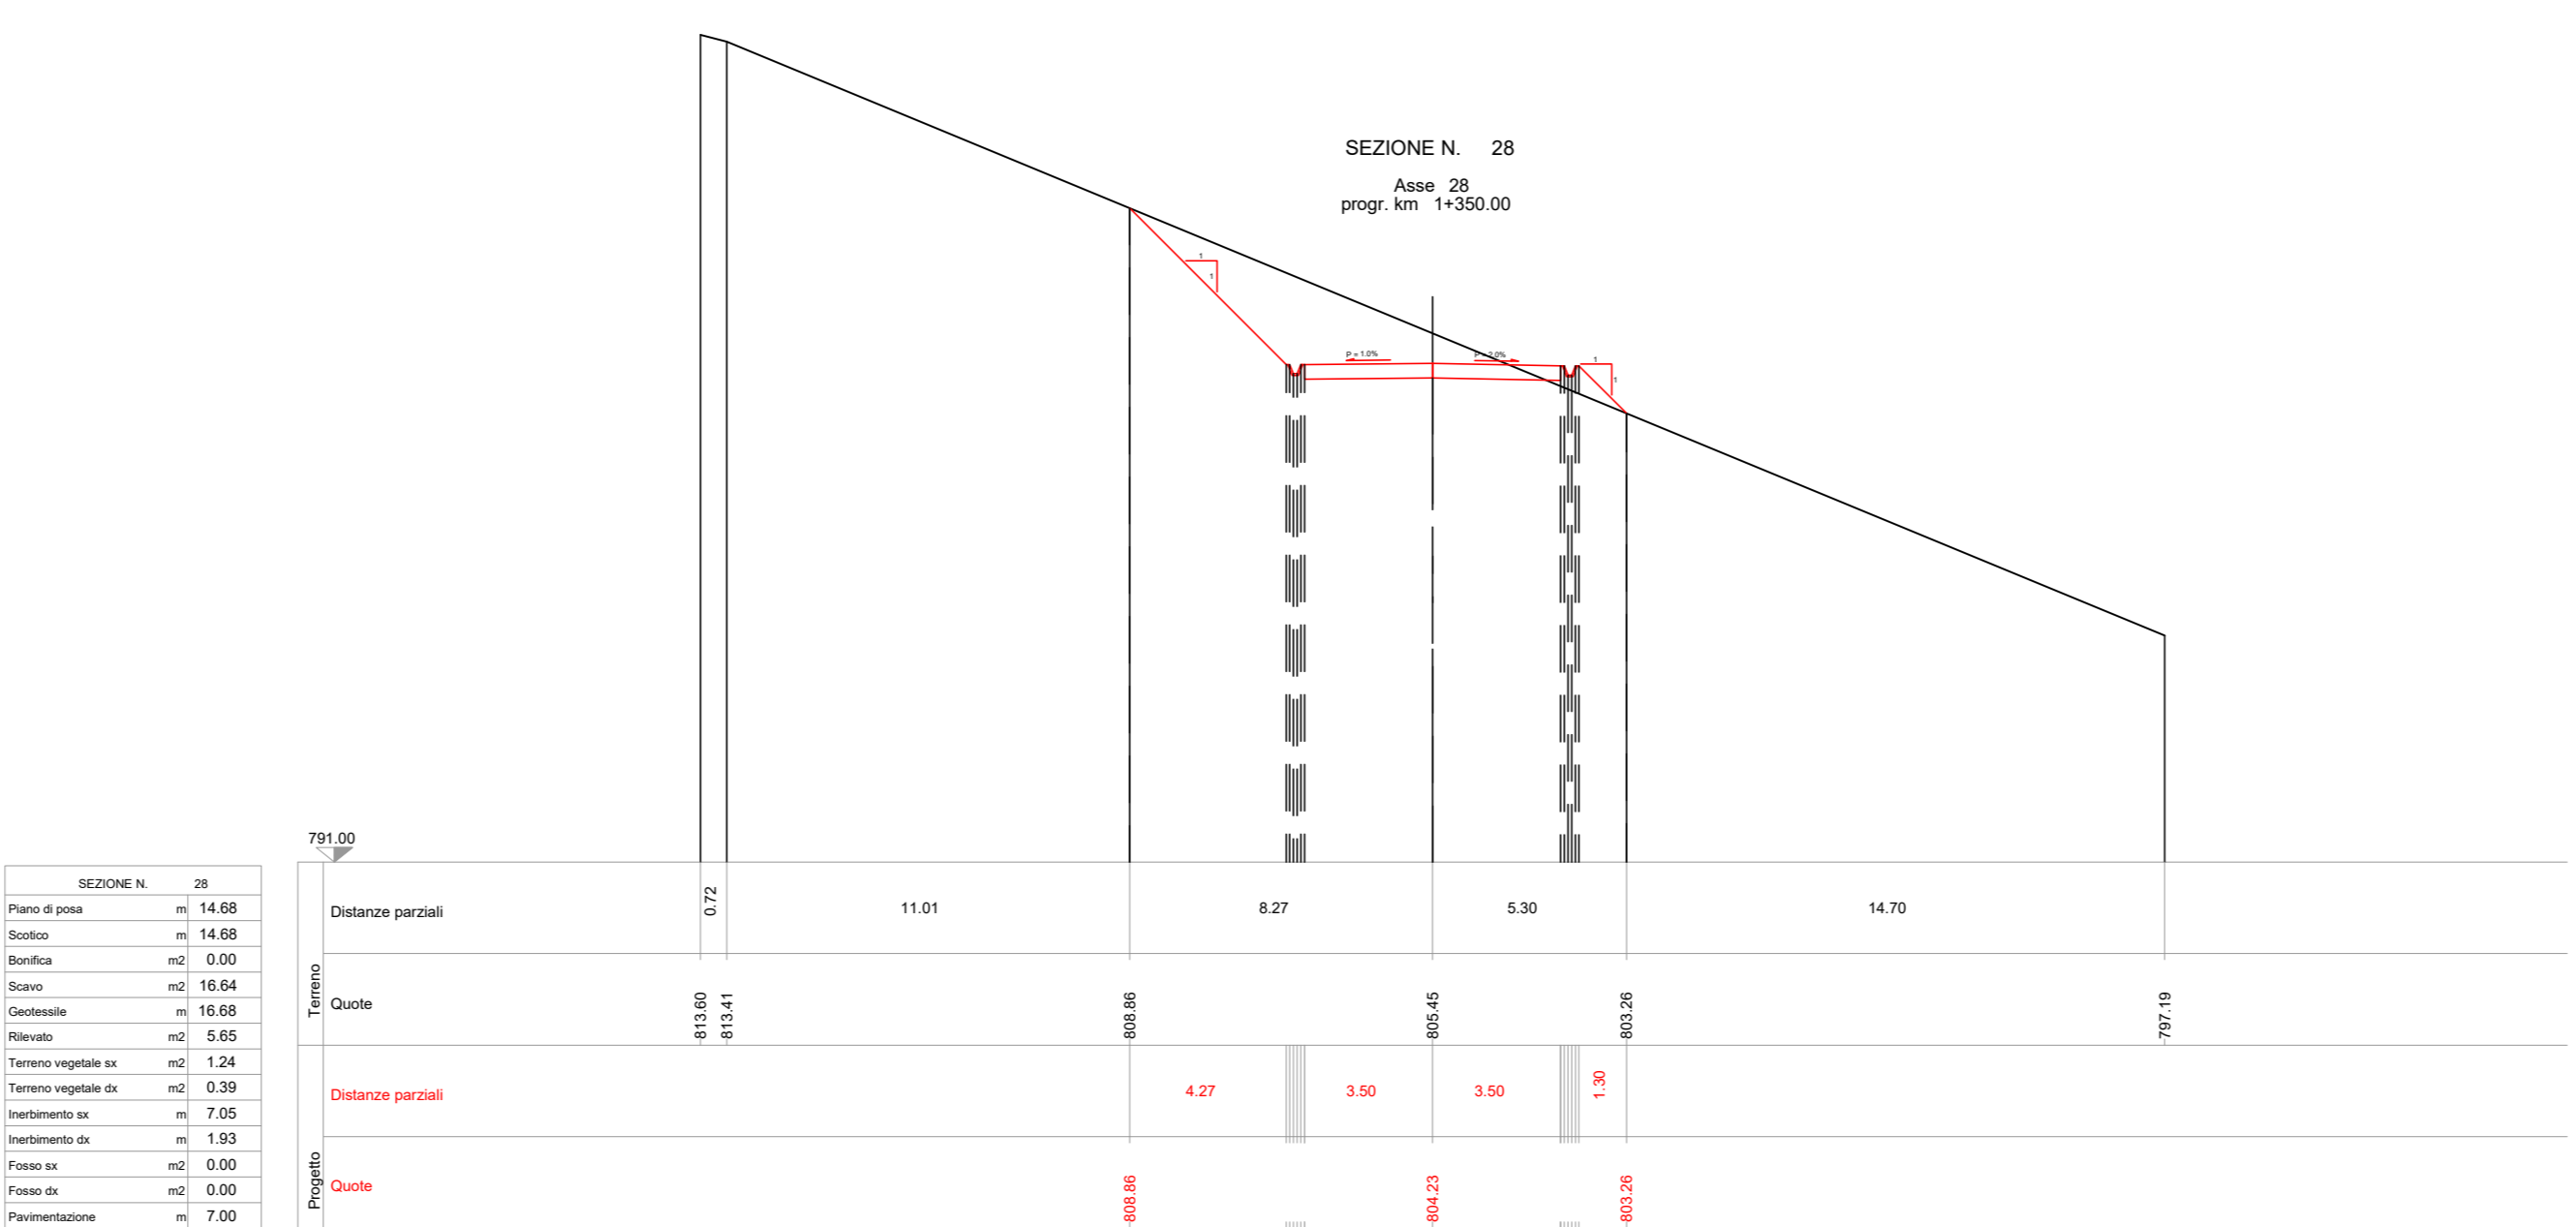
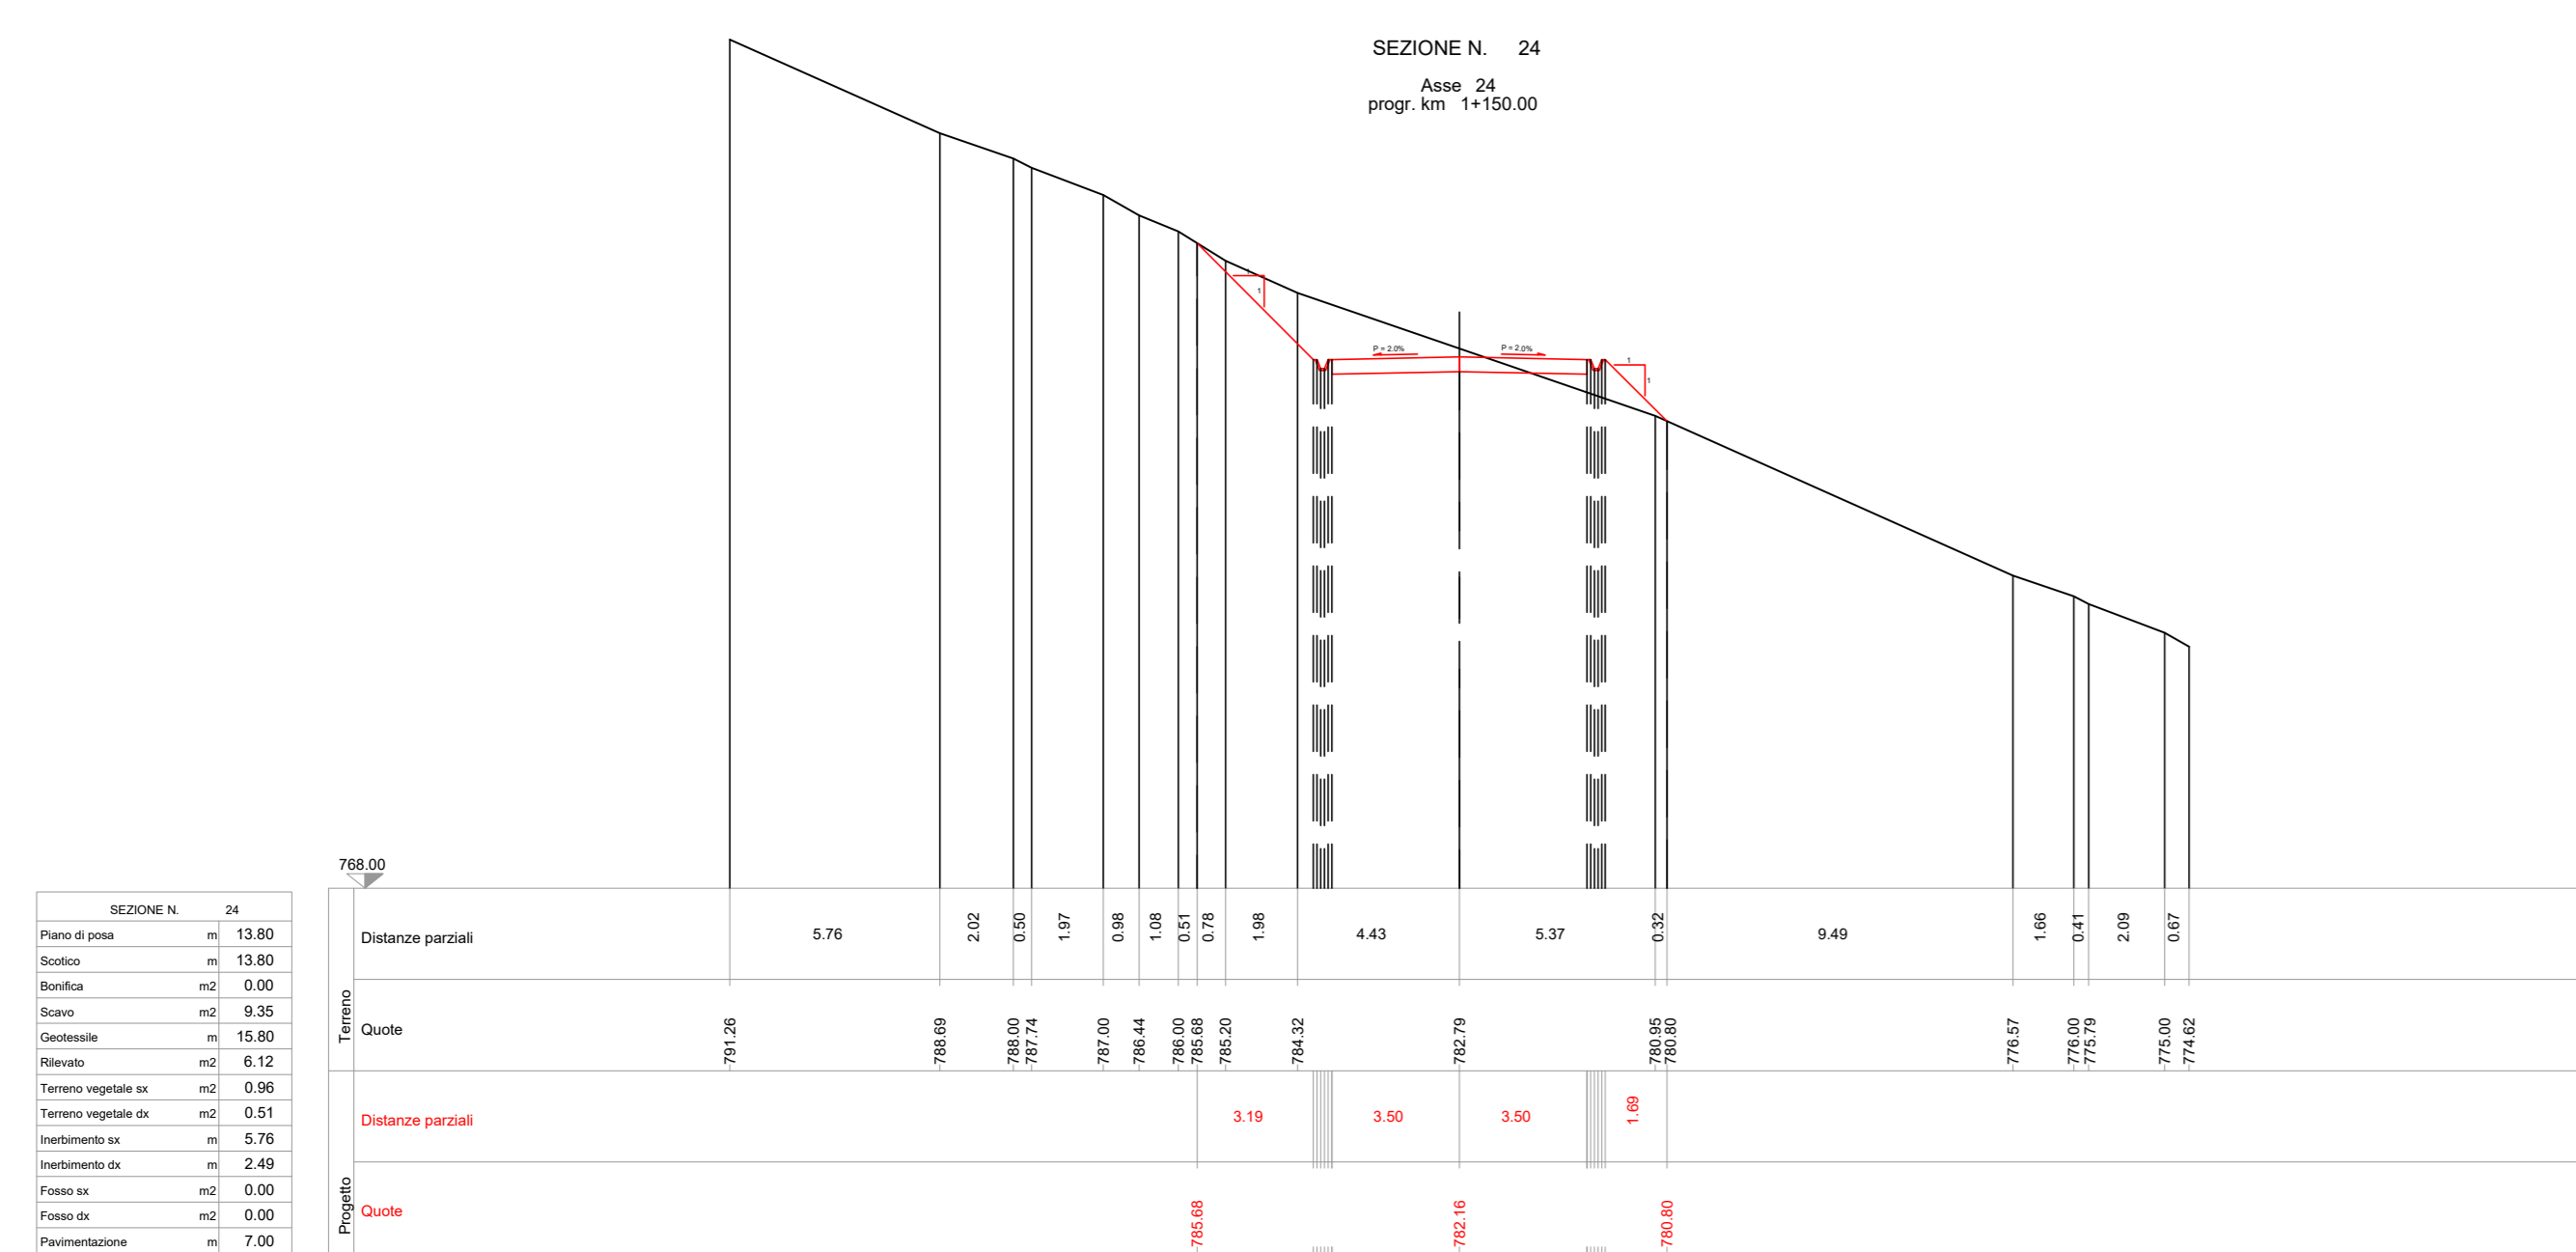
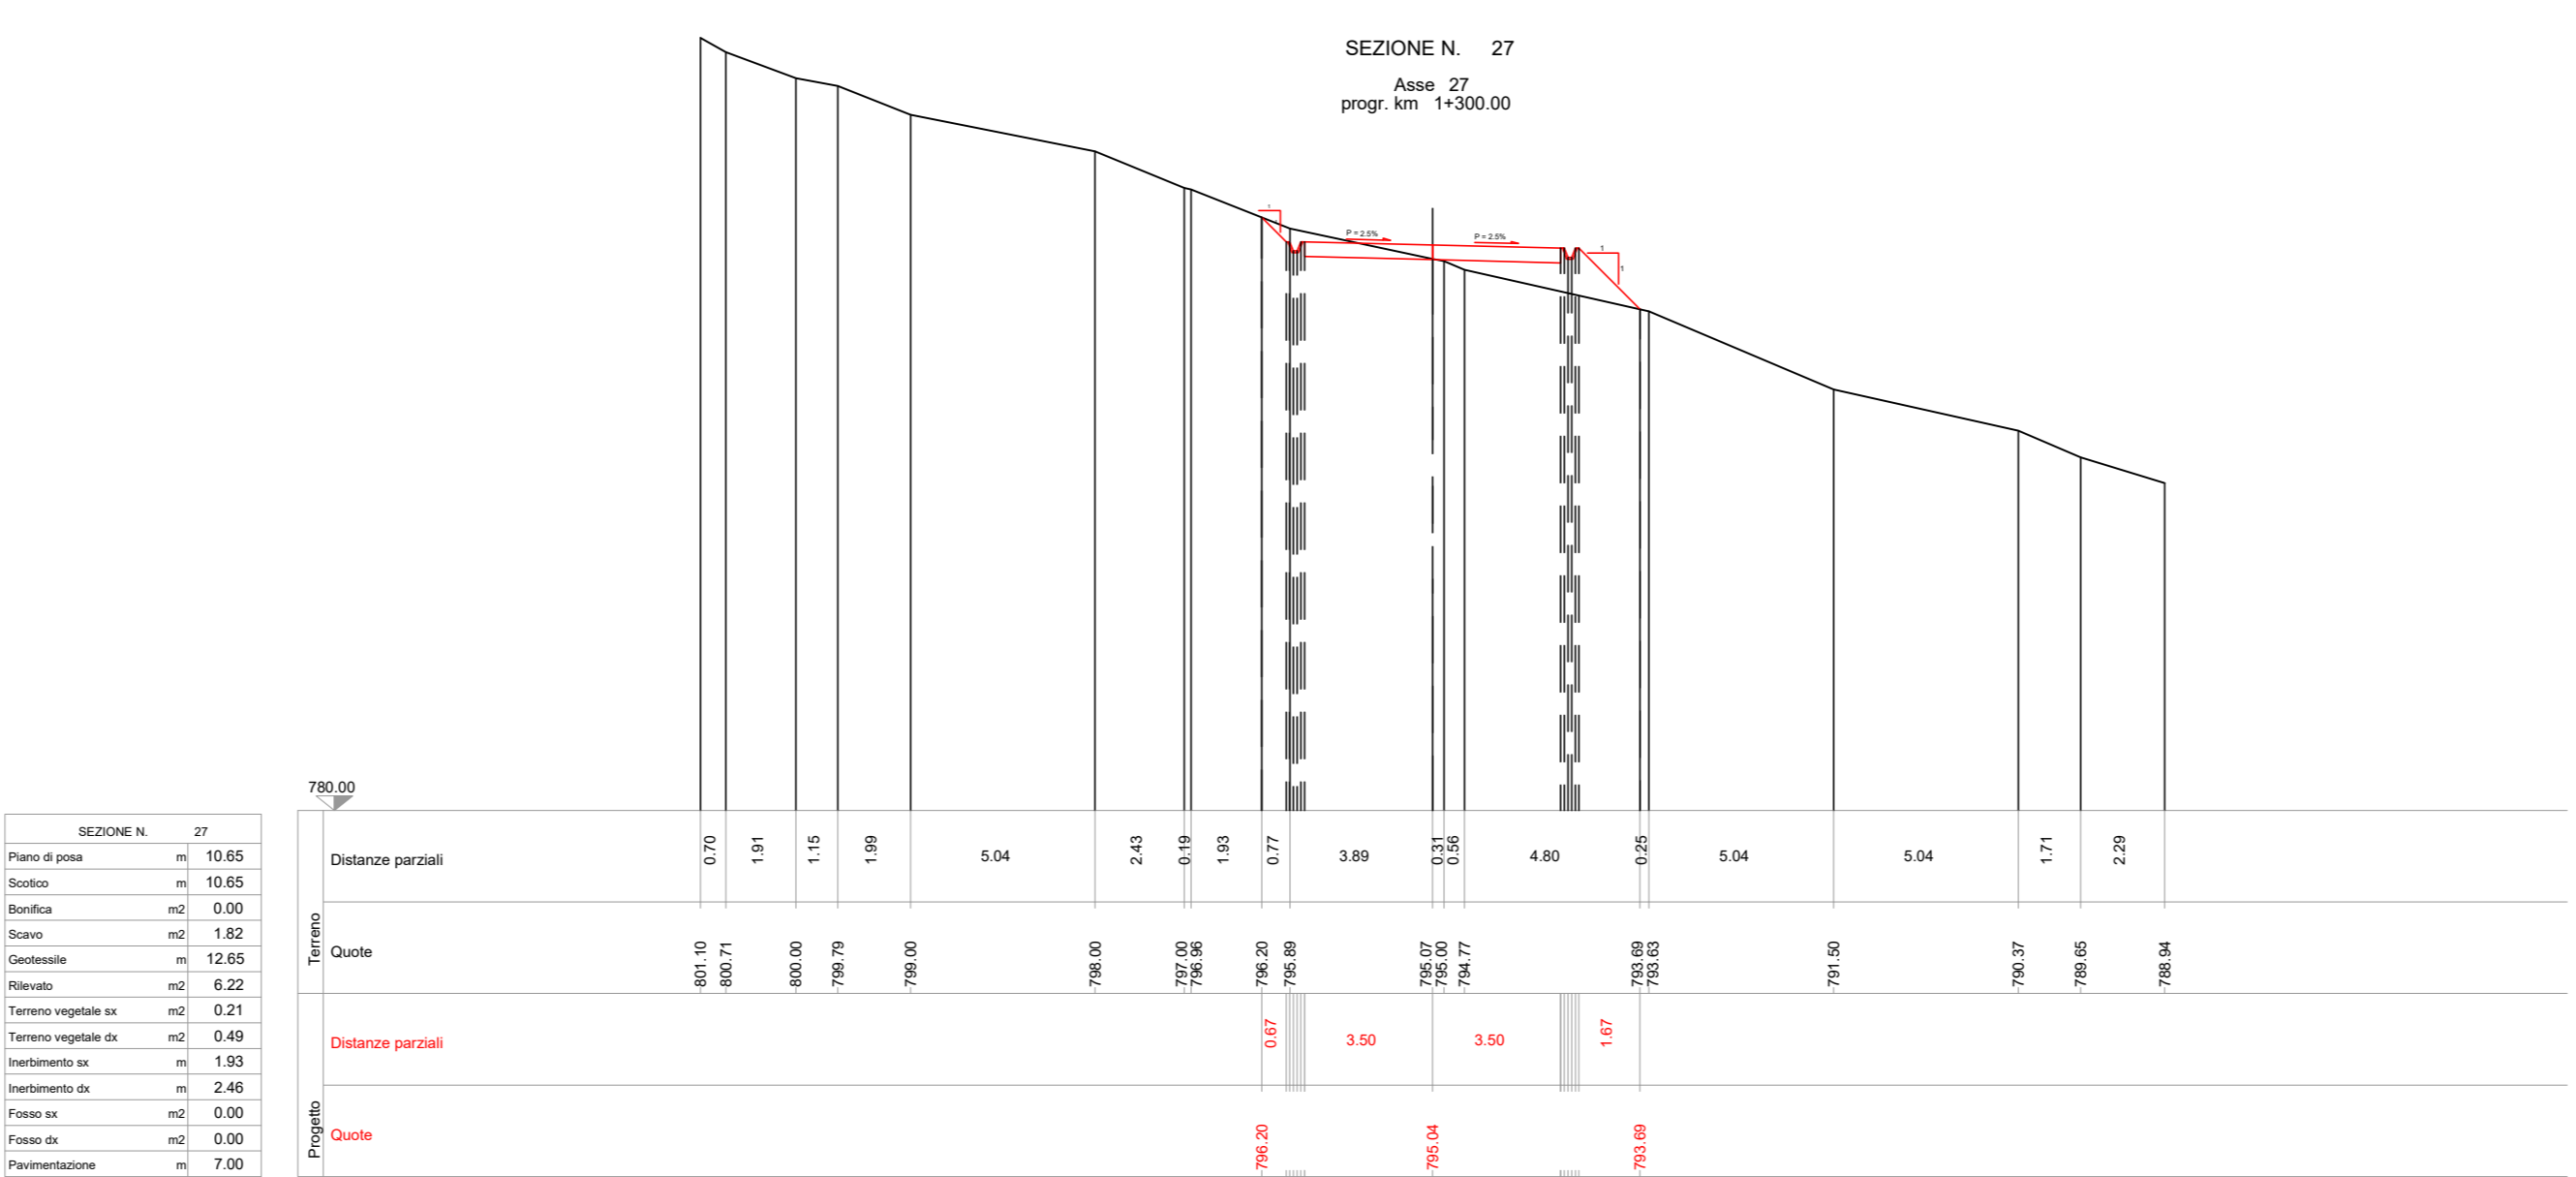
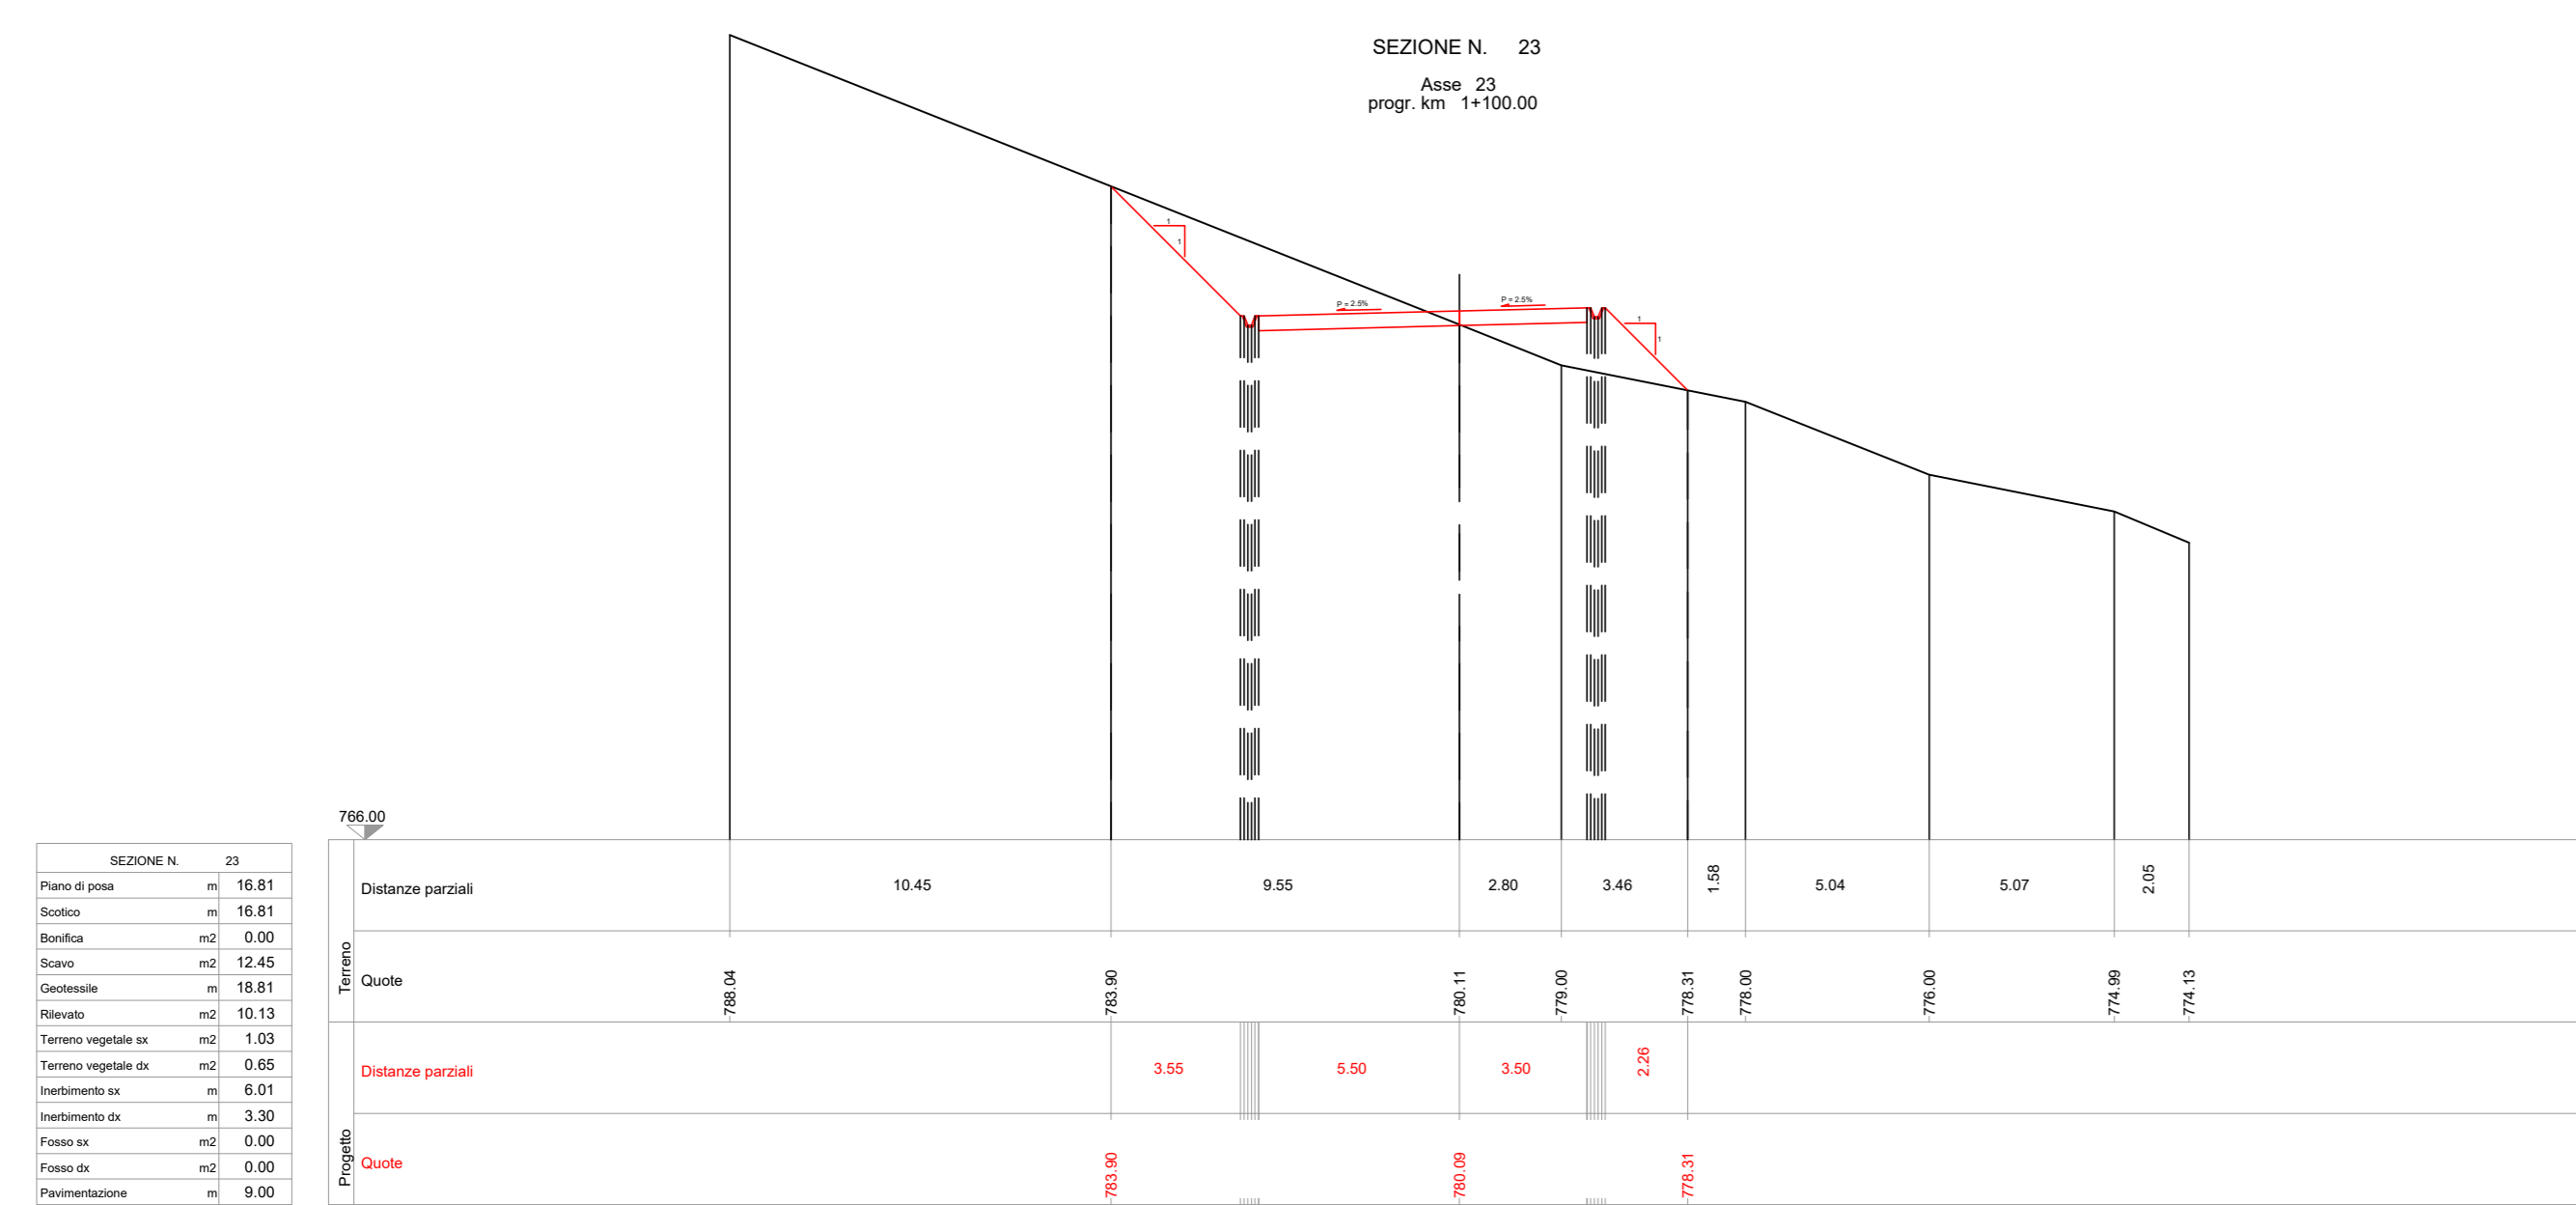
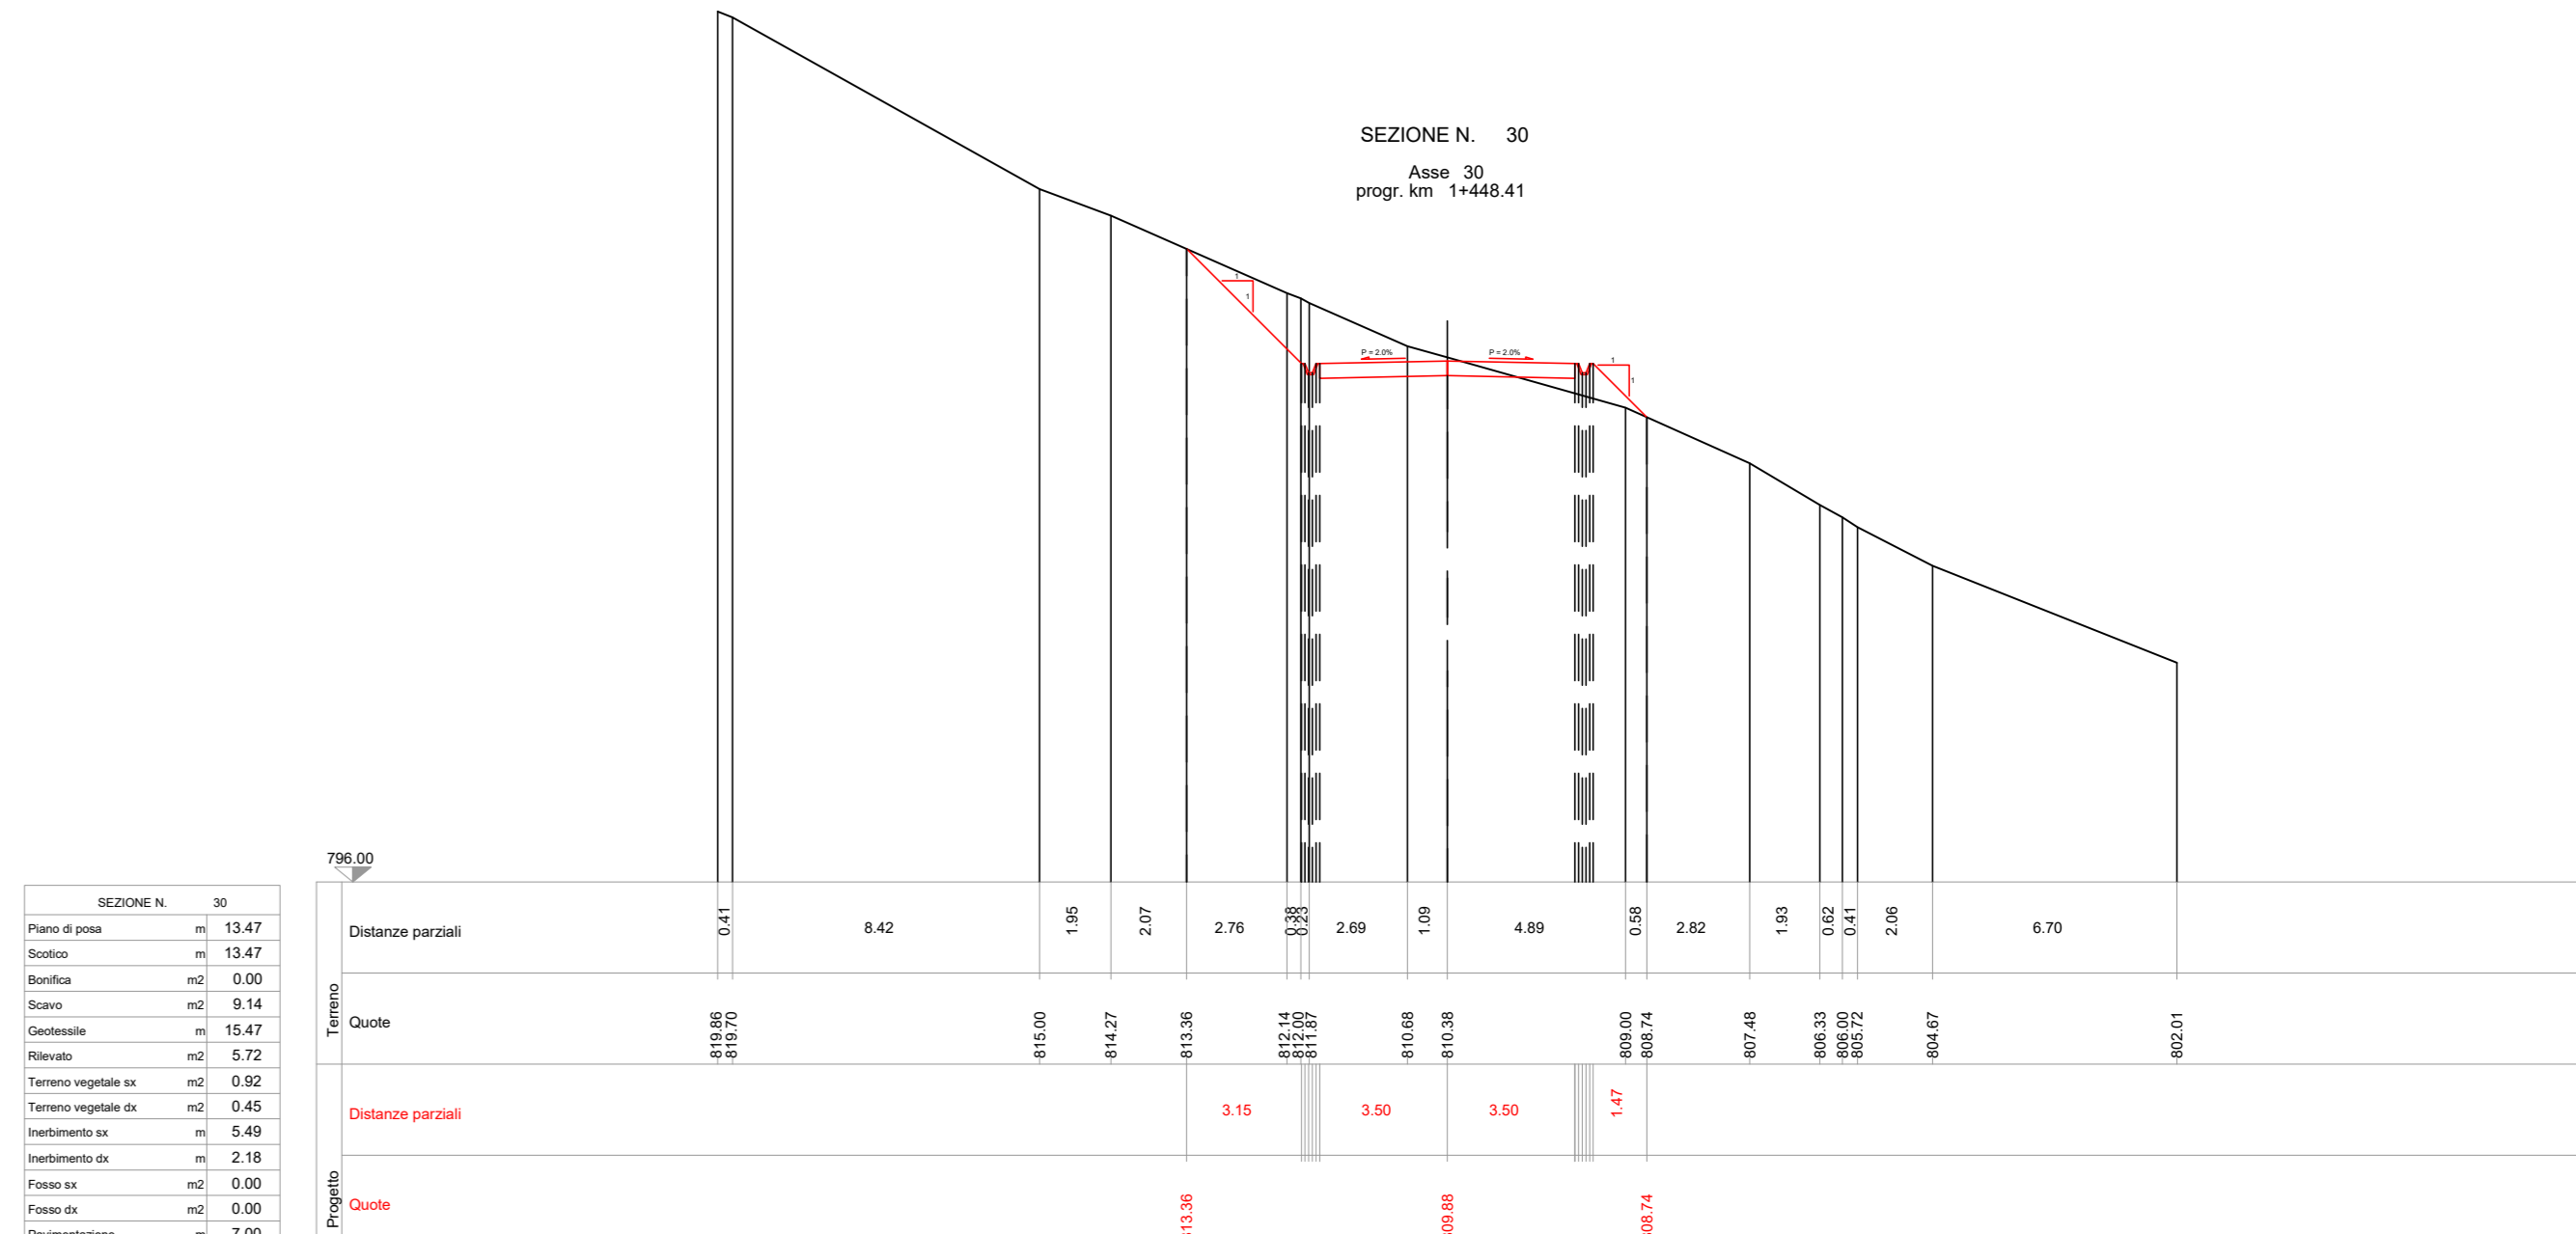
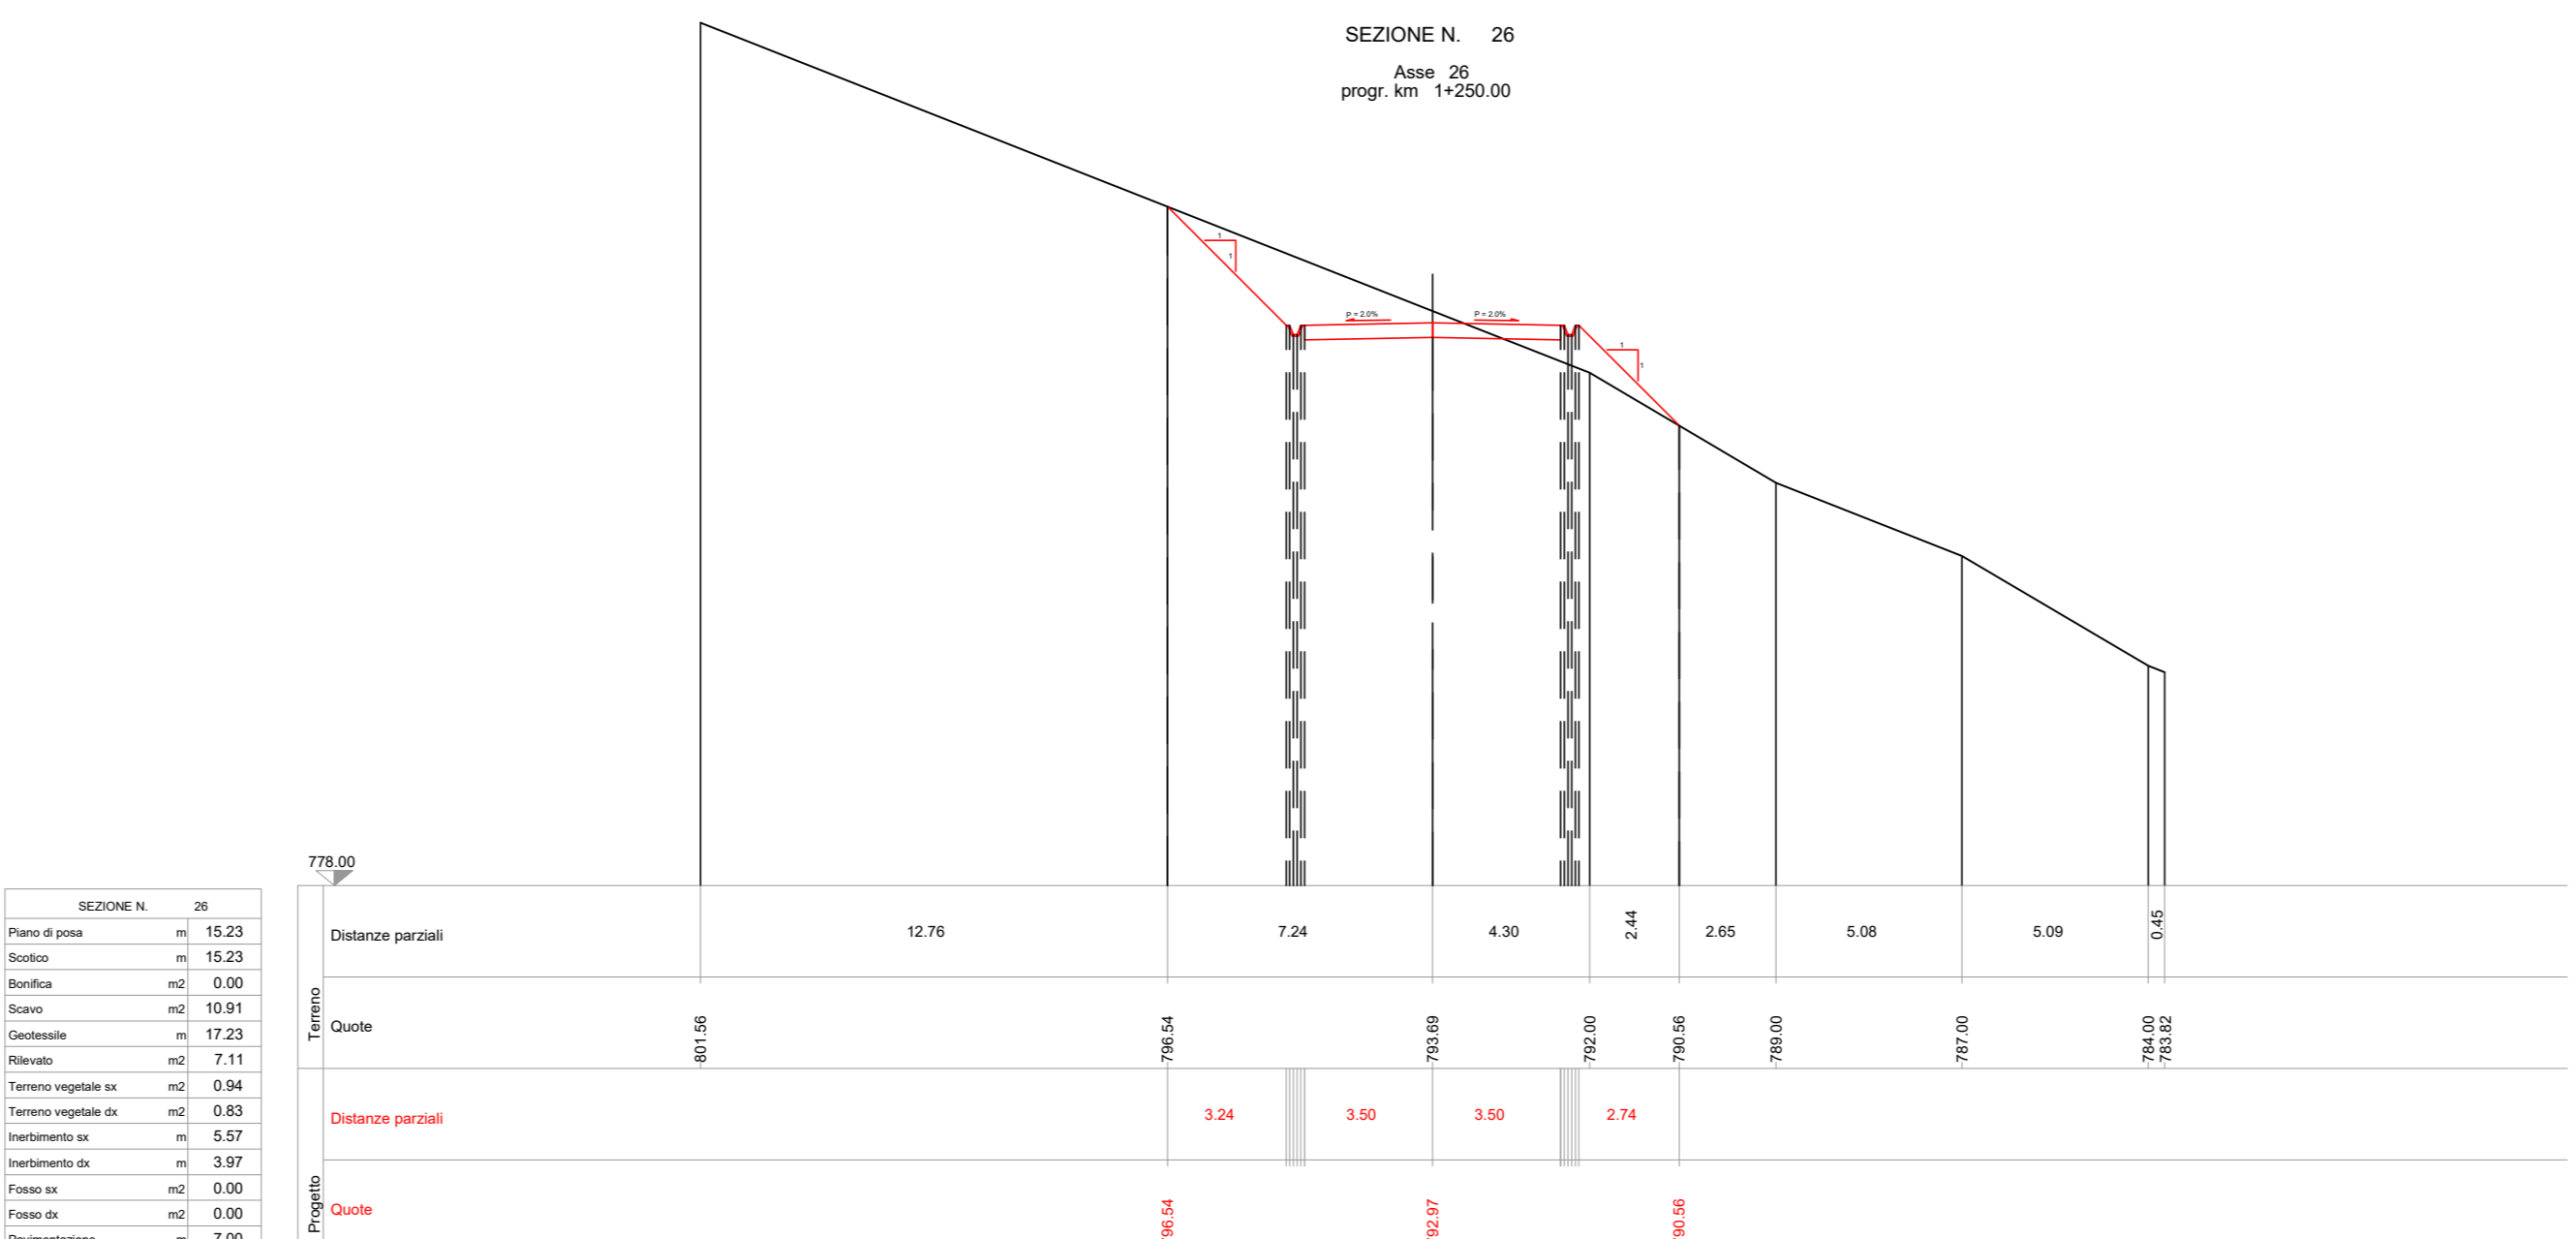
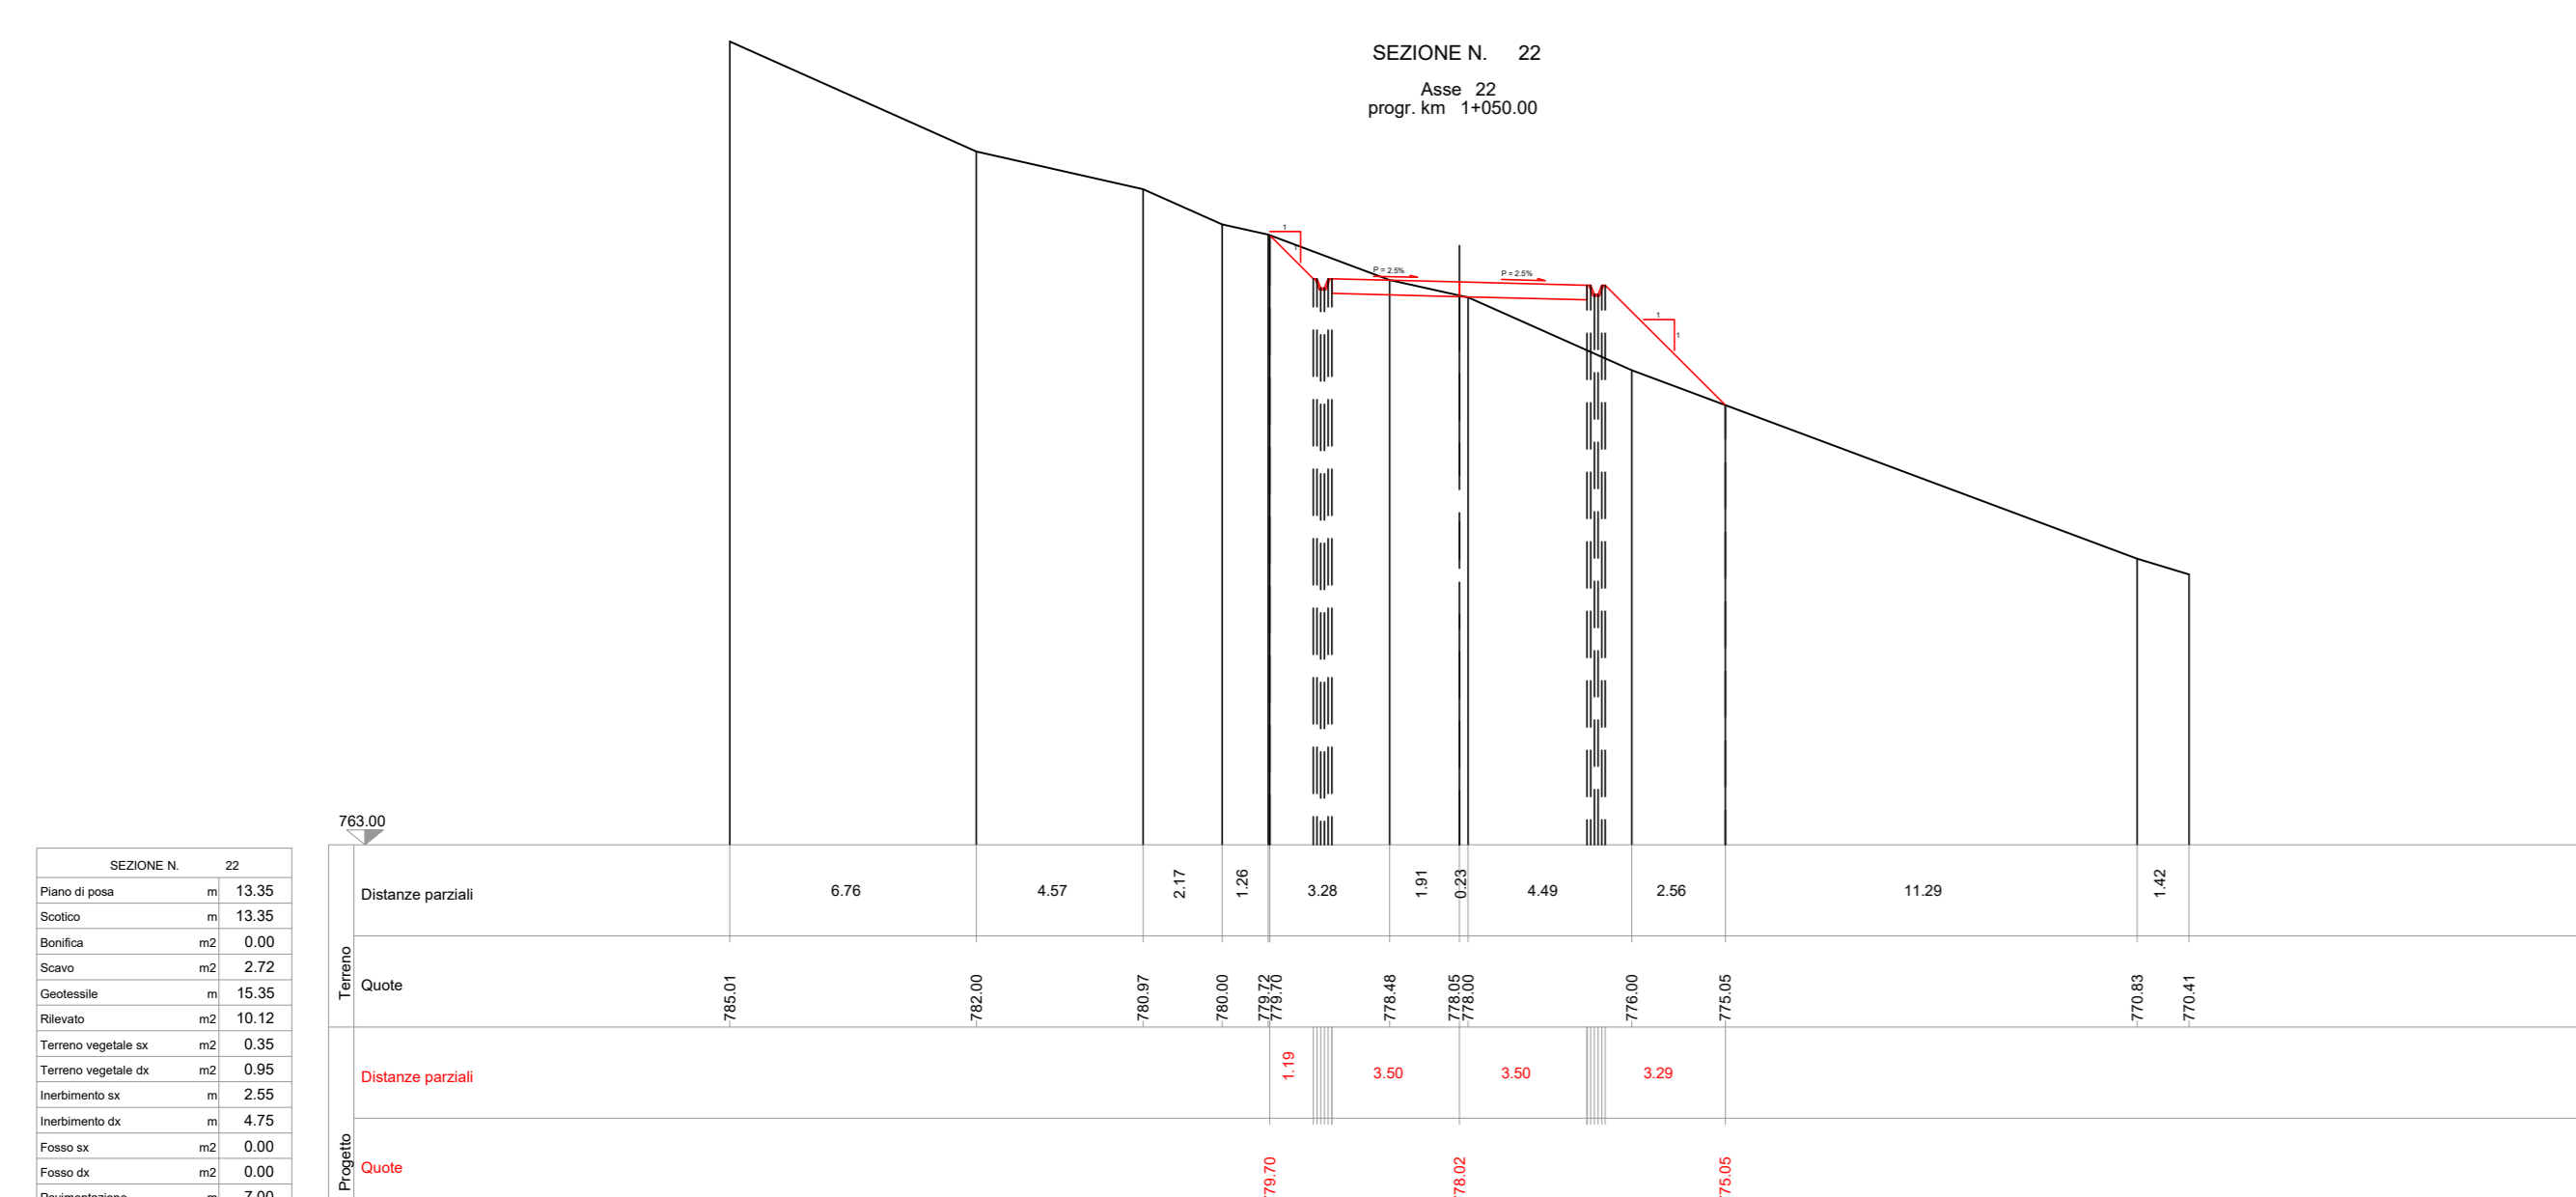
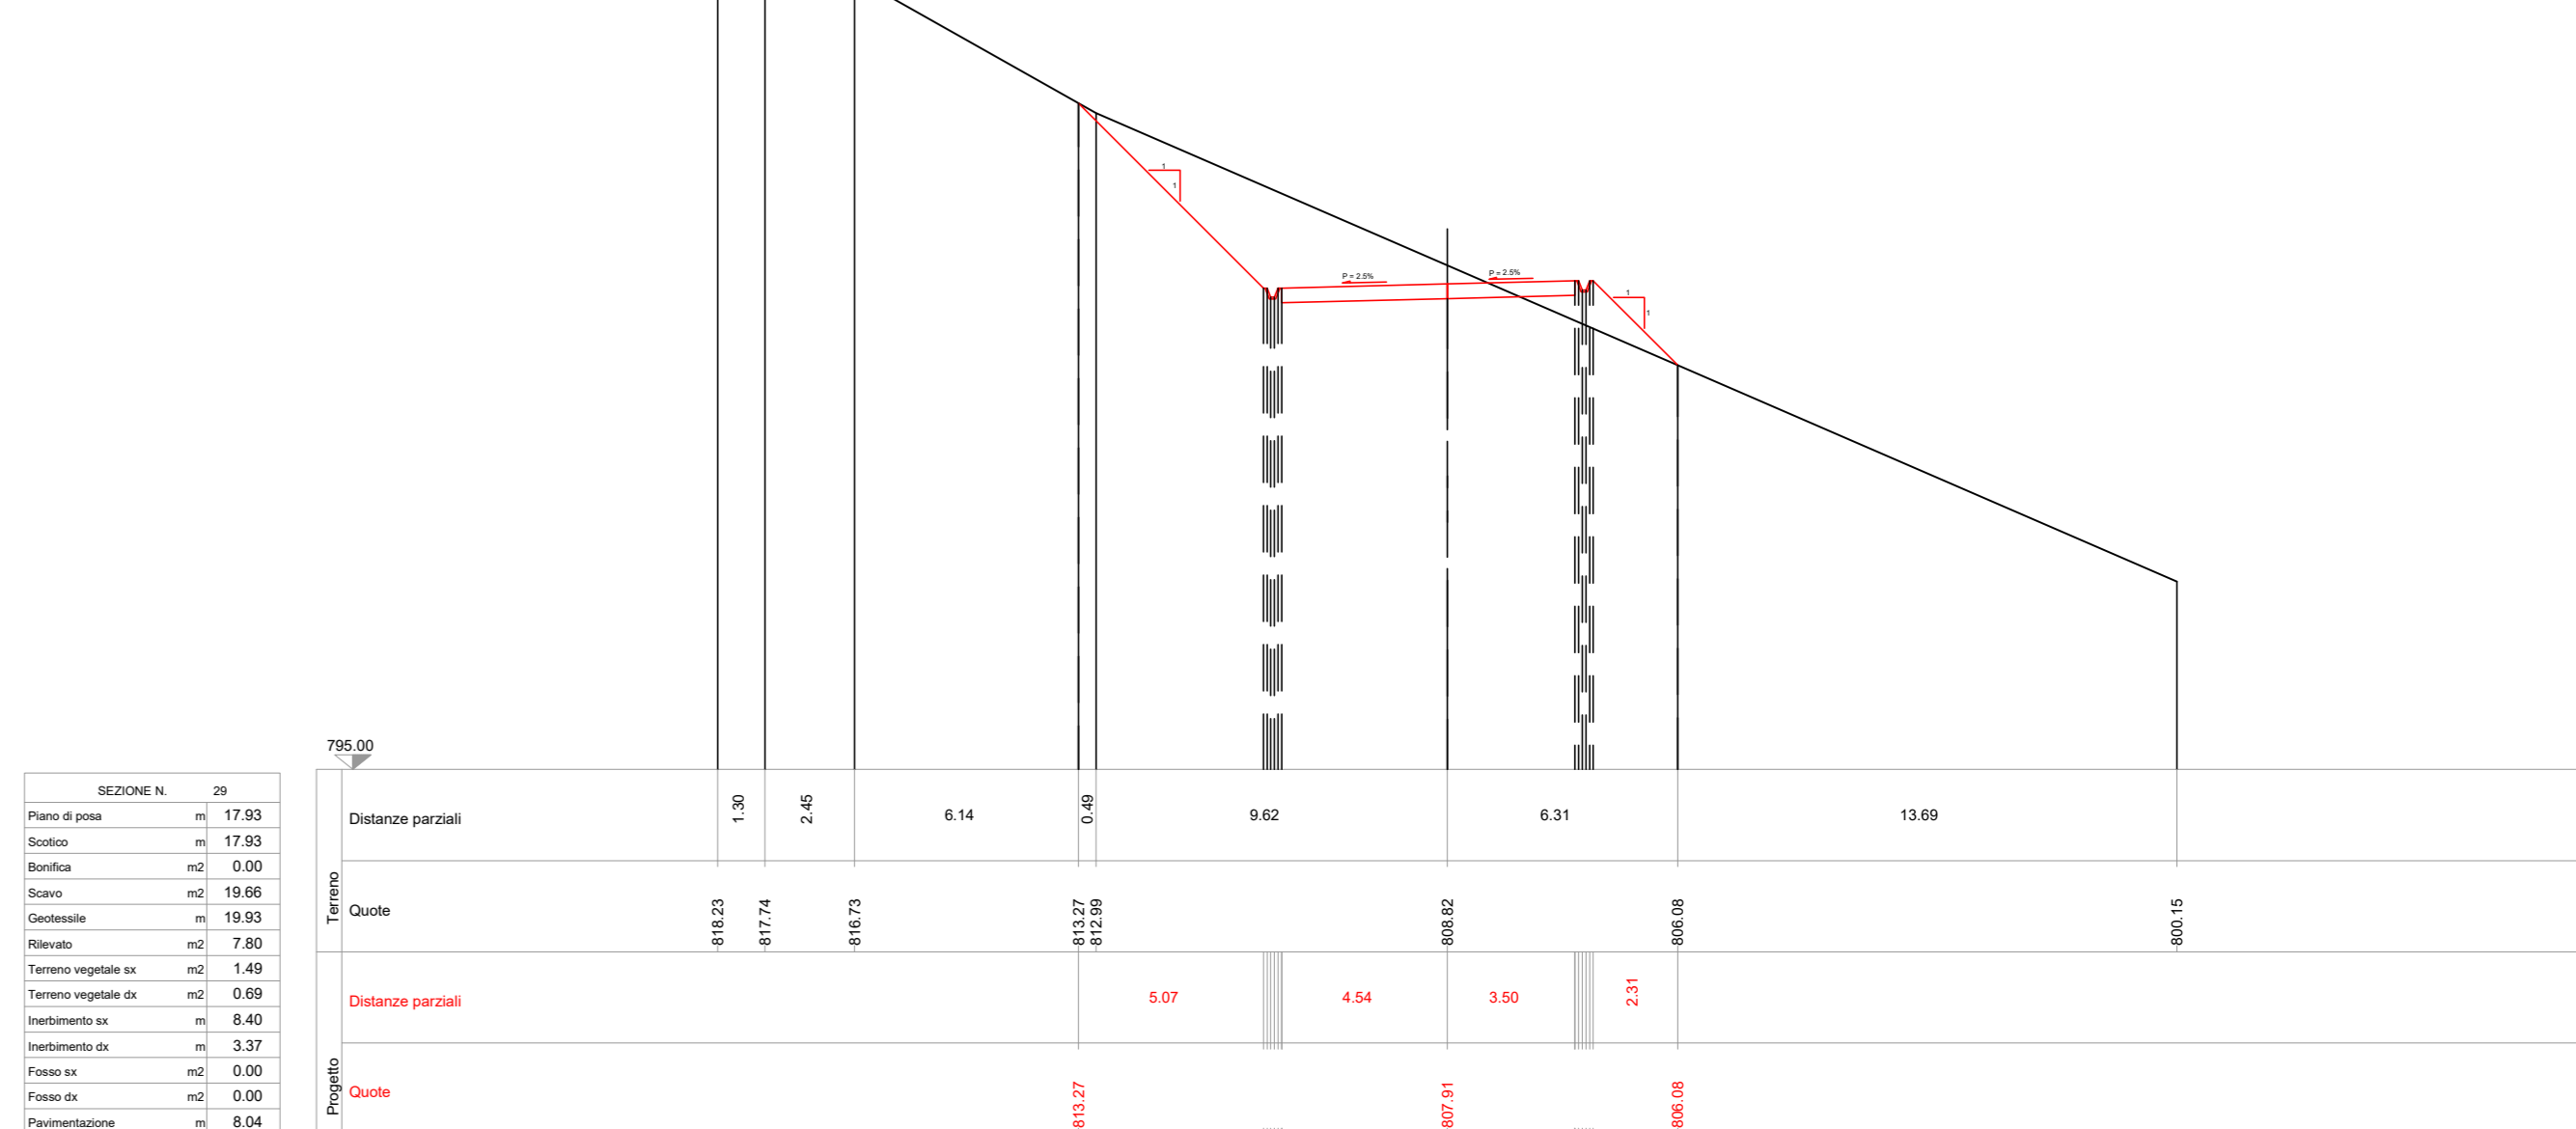
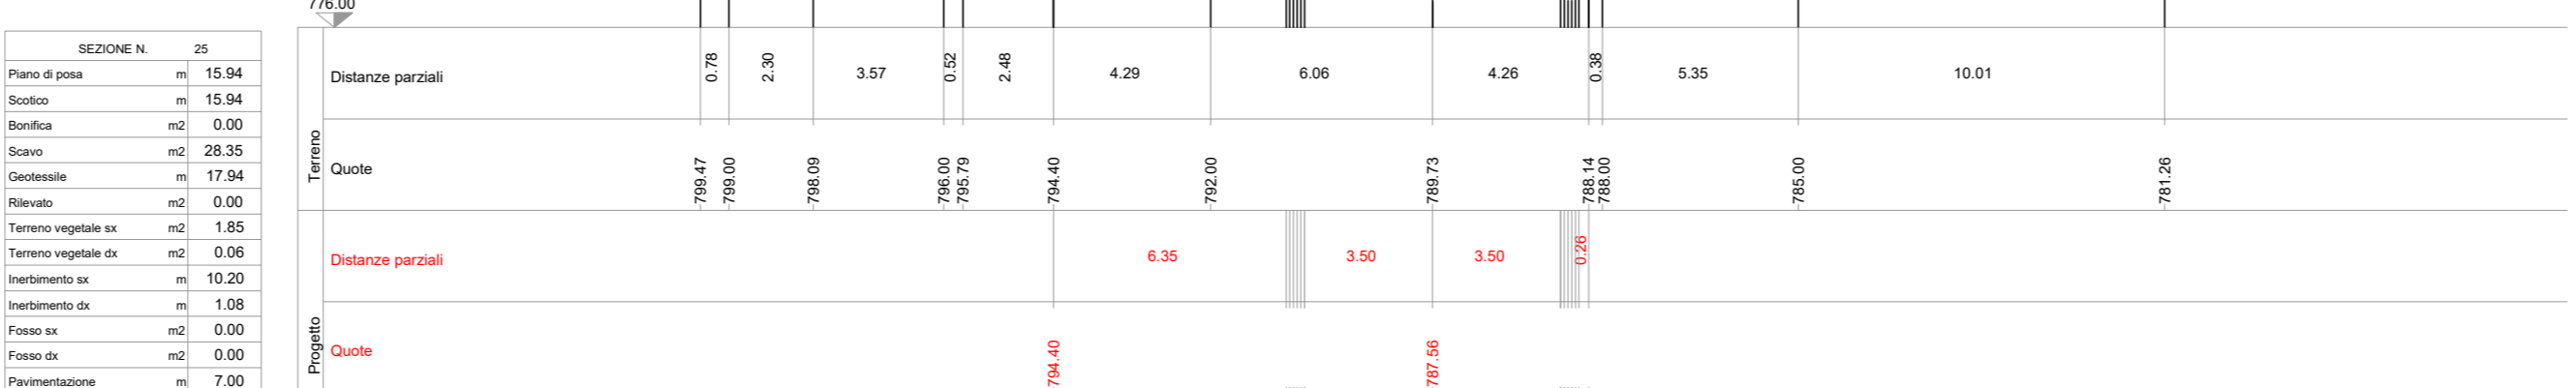


SEZIONI TRASVERSALI DI PROGETTO
scale 1:200

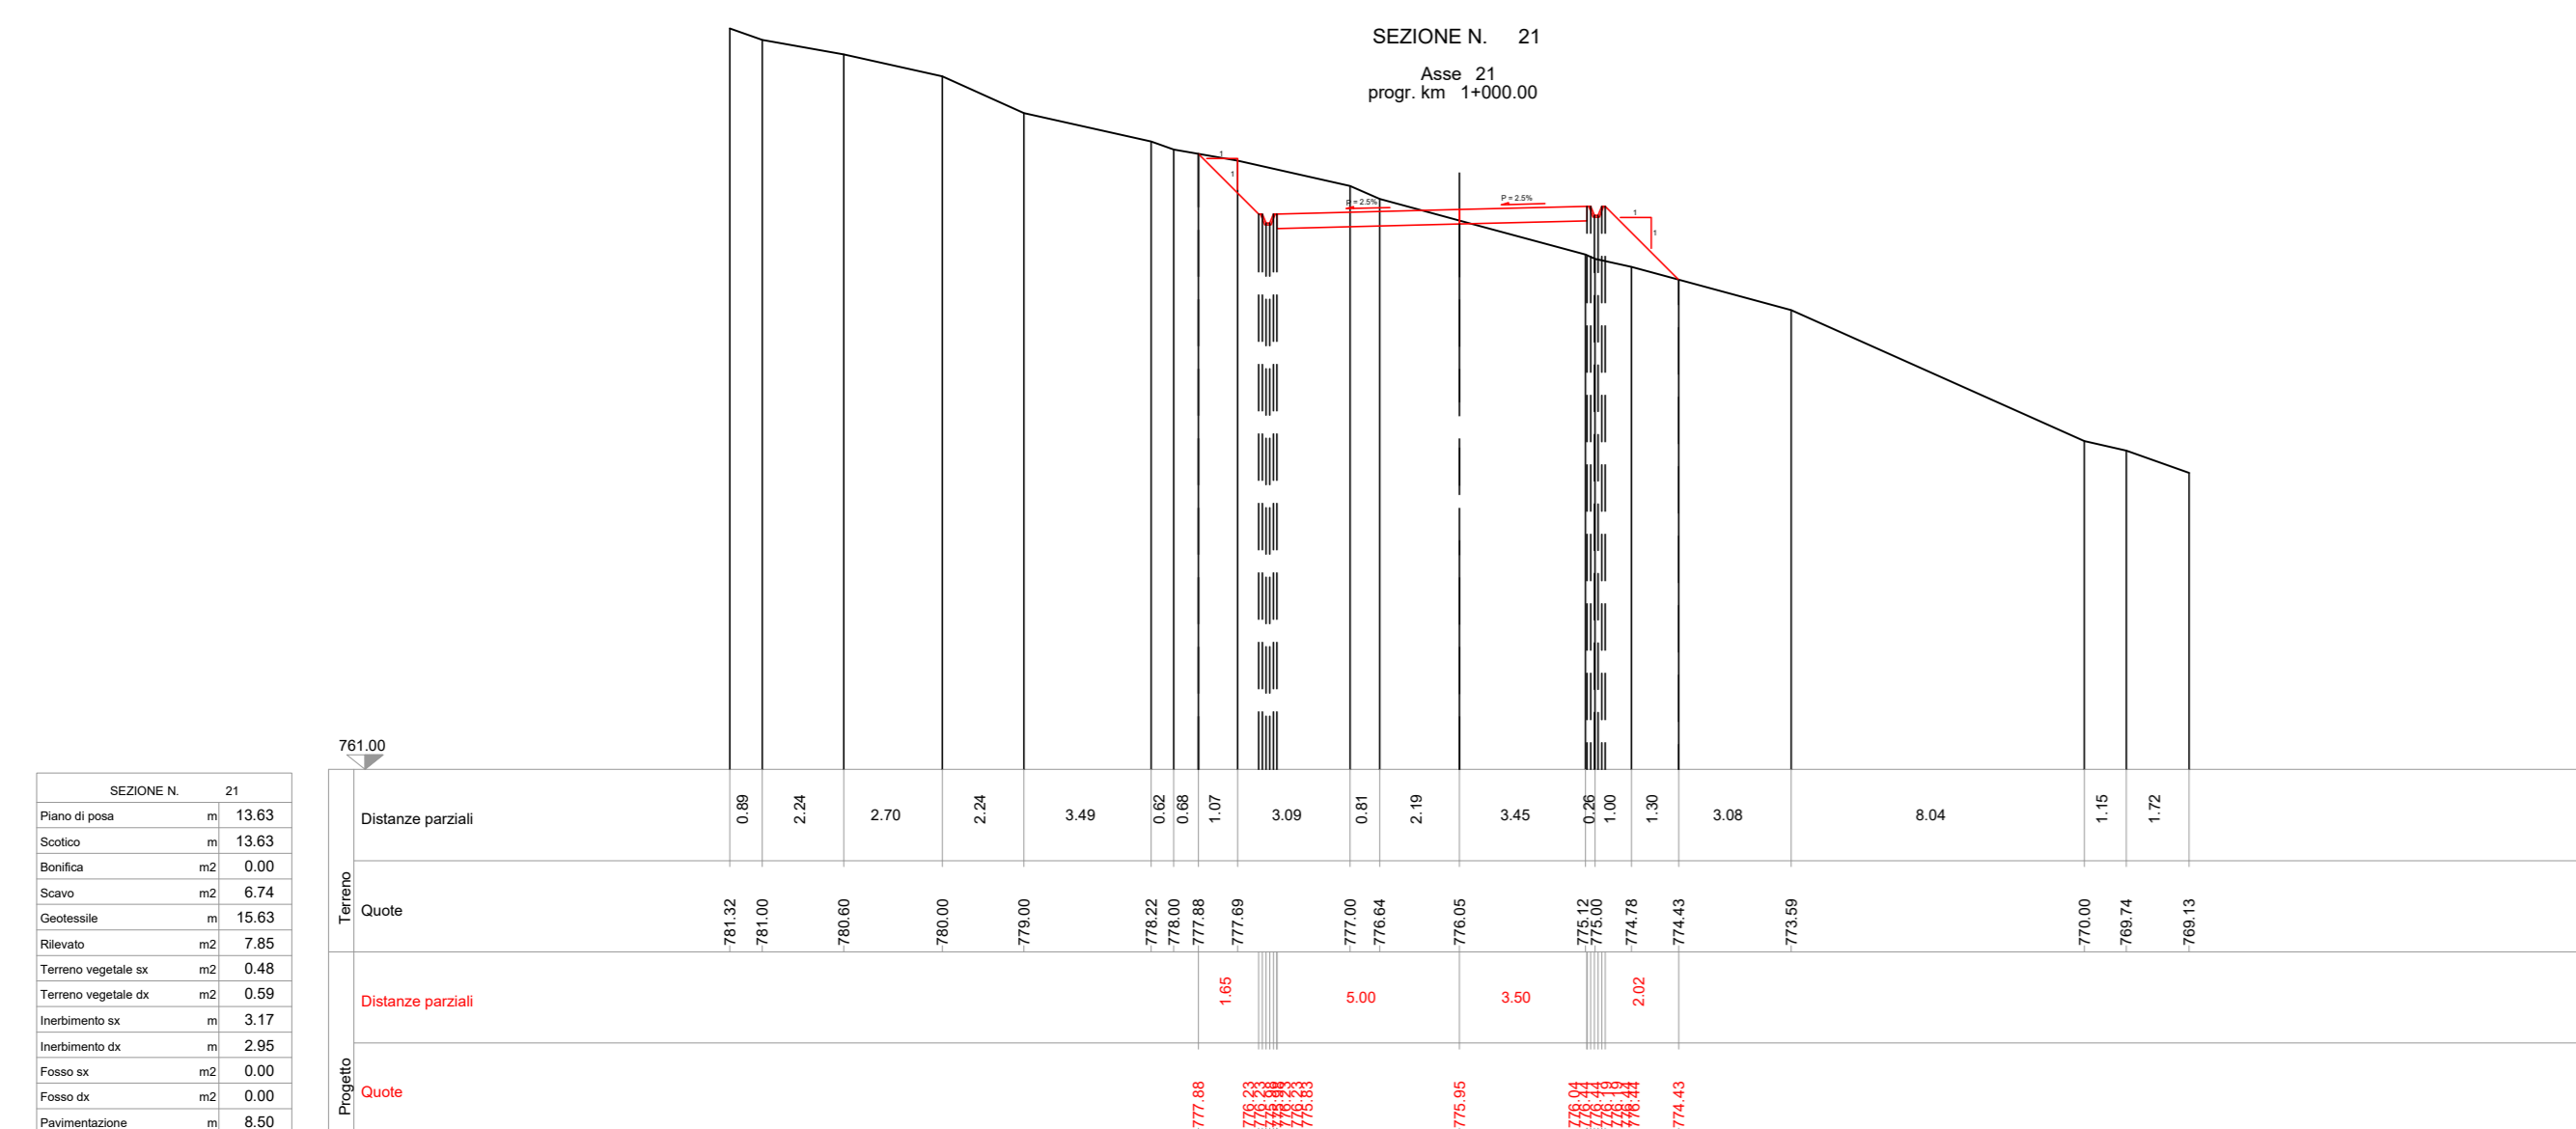

PARCO EOLICO
IMPERIA MONTI MORO
E GUARDIABELLA

Il Committente: **18P** 18P ENERGI SPA
Sede Legale: via Aldo Moro n. 28
20043, Breno (BS)
P.IVA e C.F. 04324170986

Oggetto: **VIABILITA' DI ACCESSO**
Titolo: **COLLE SAN BARTOLOMEO - SEZIONI TRASVERSALI STATO DI PROGETTO 21 - 30**
Il Progettista: **Ing. Silvio Mario Bauducco**

Data	Emit.	Aggiornamento	Data	Contr.	Data	Autor.
02/2023	MB	Emissione	02/2023	SMB	02/2023	SMB

SCALA 1:200
FORMATO A0
FEBBRAIO 2023

Commissa: 22109
Tip. Impianti: EO
Fase Progetto: DE
Disciplina: CI
Tip. Doc.: D
Tipo: 05
N. Elab.: 0245
REV: A

PROGETTAZIONE EDILE, AMBIENTALE, STRUTTURALE ED IMPIANTISTICA A CURA DI:
I Tecnici: **Coord. gruppo di progettazione**
Ing. Silvio Mario Bauducco
Collaboratori:
Geom. Benzonzi Manuel
Per. Ind. Basin Emanuele
Ing. Occhiero Felice
Arch. Ostino Paolo
Arch. Pelletti Martina

TUTTI I DIRITTI SONO RISERVATI. Questo documento è di proprietà esclusiva del progettista ed indicato su quale il nome ogni diritto. Permette questo documento non può essere copiato, riprodotto, comunicato o divulgato ad altri in qualsiasi maniera, nemmeno per fini sperimentali, senza autorizzazione scritta dalla stesso progettista.