
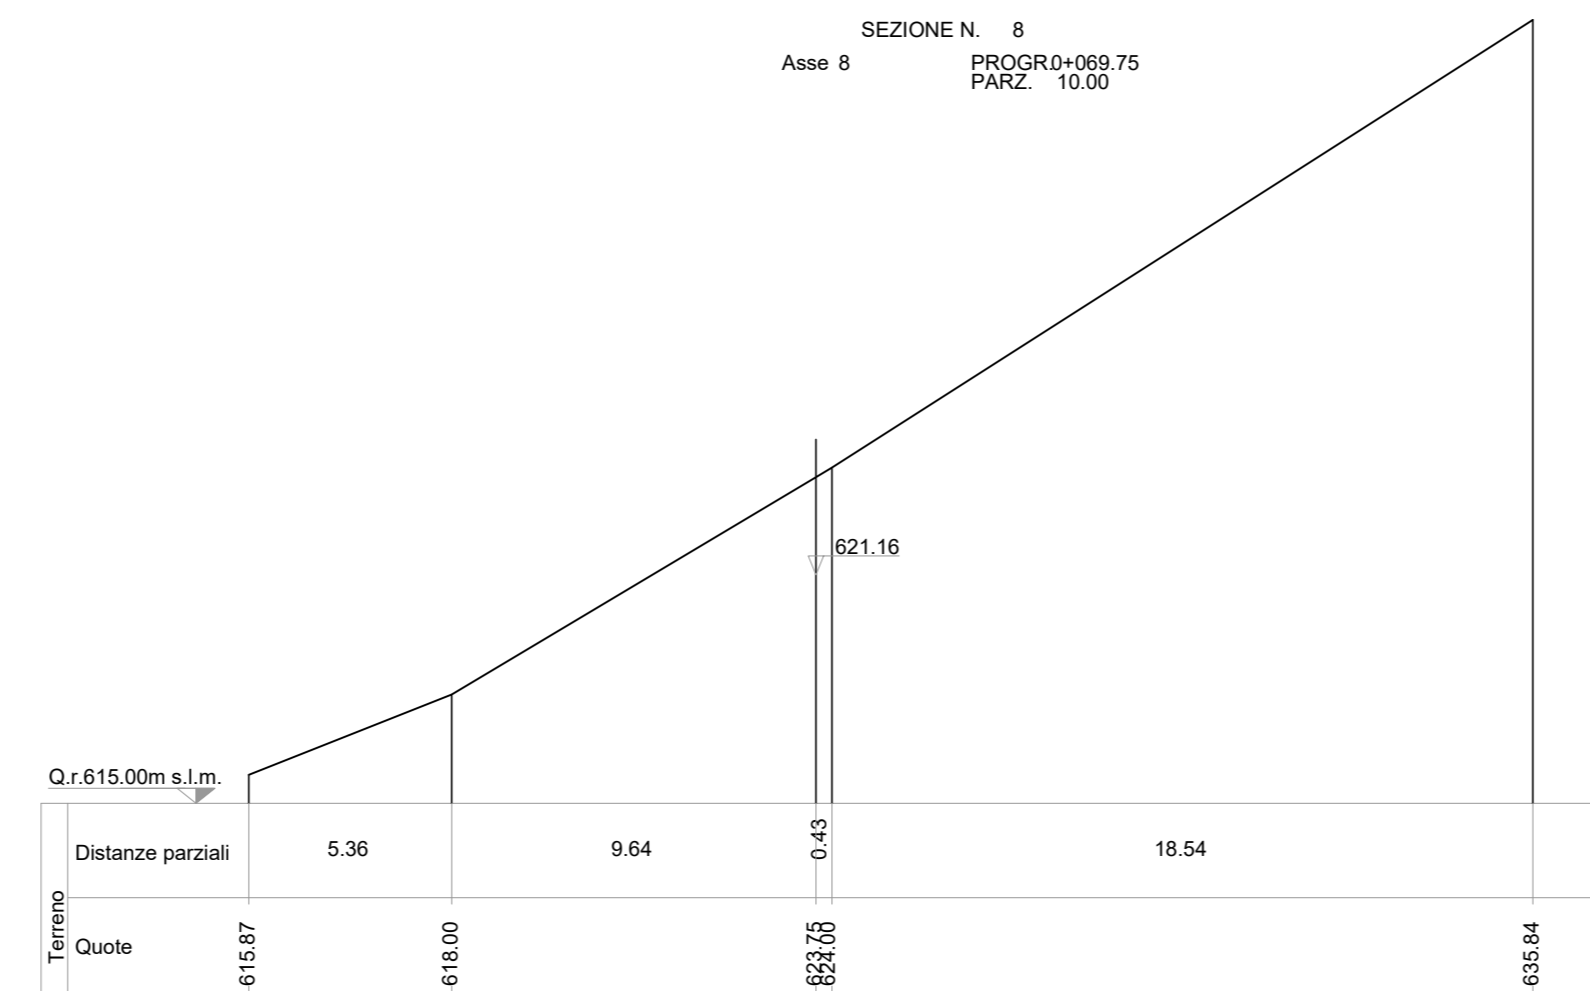
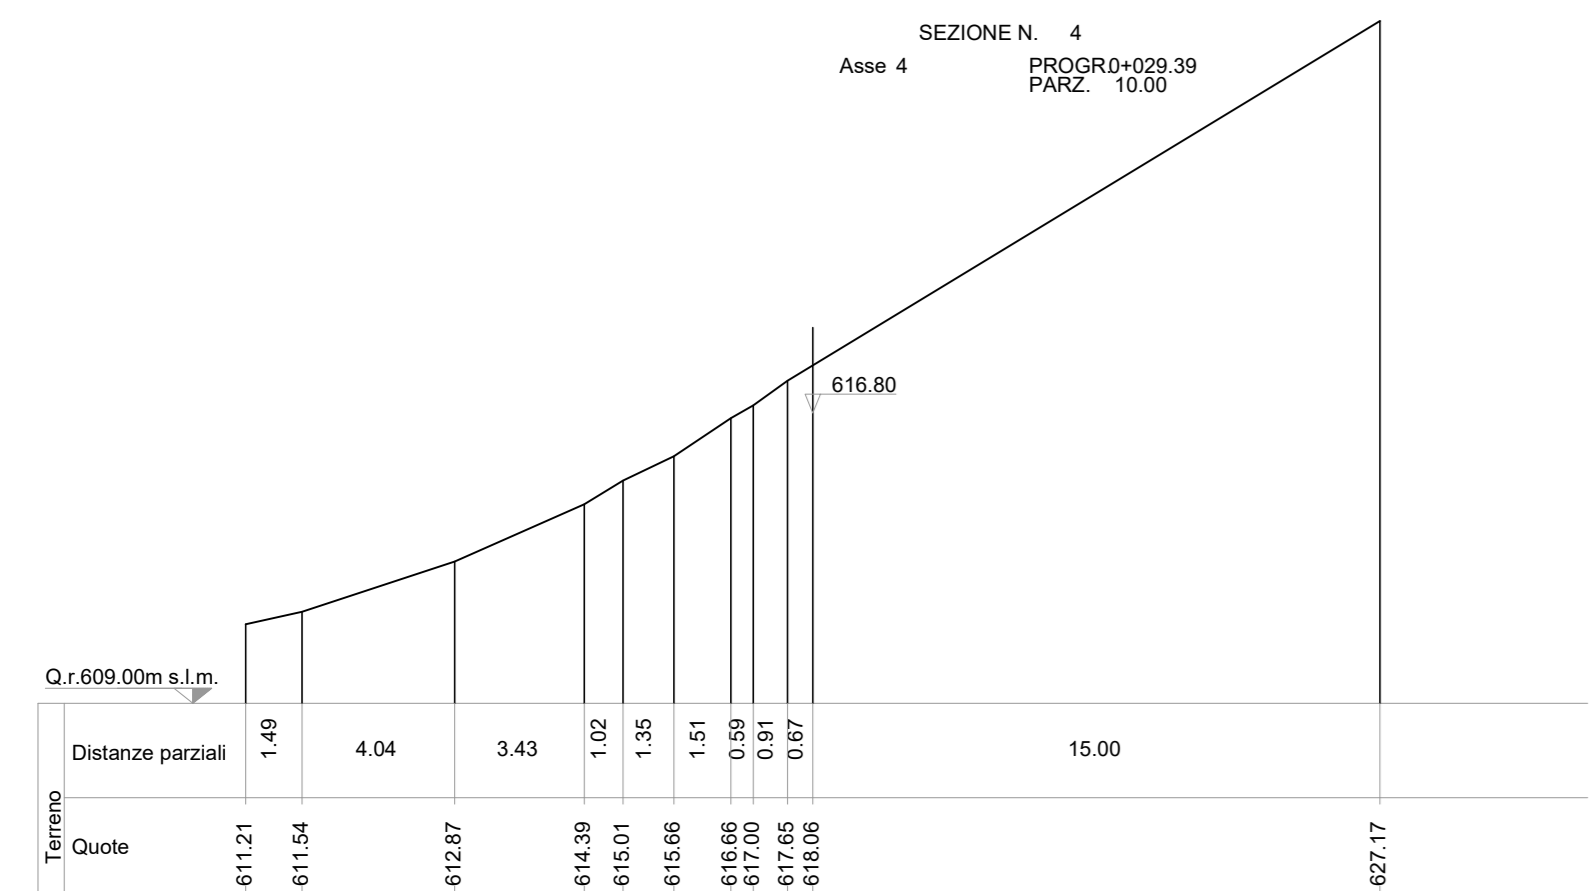
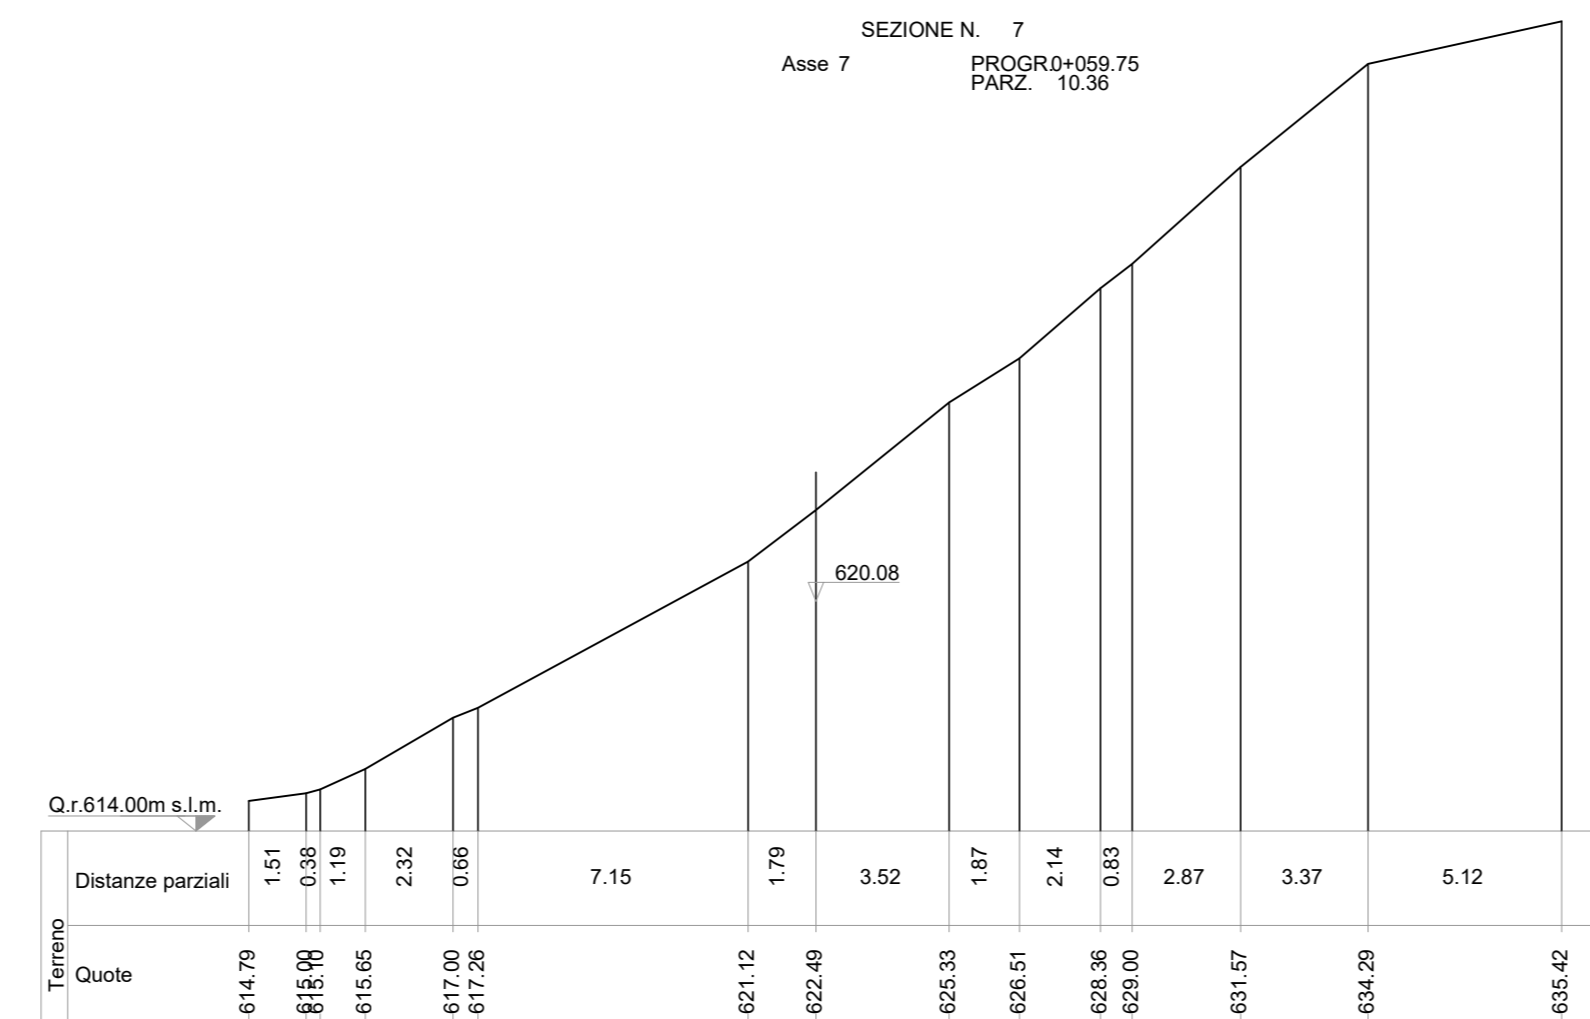
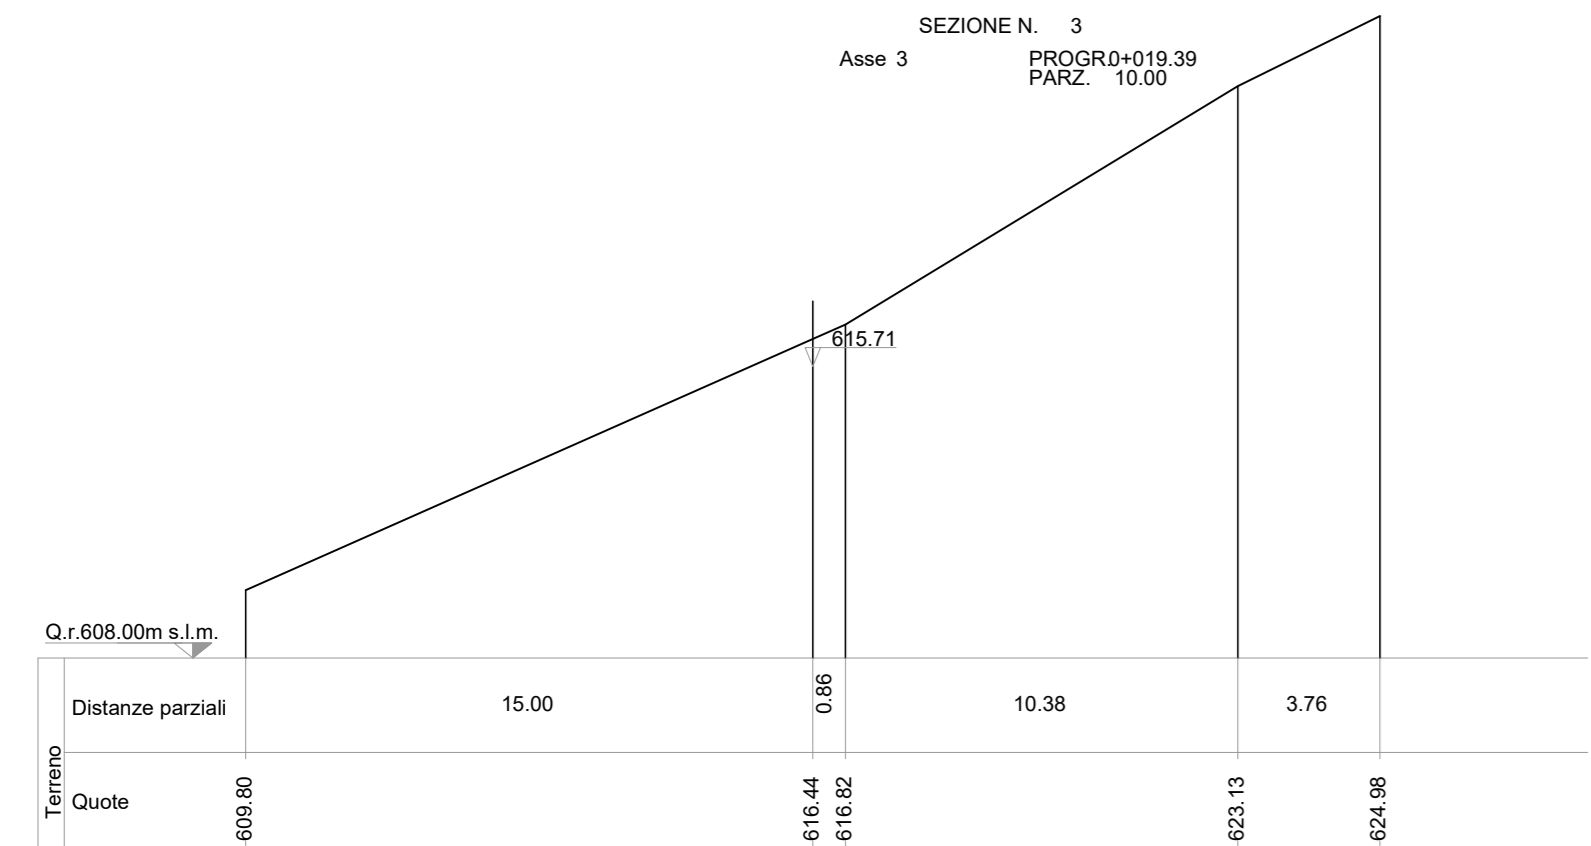
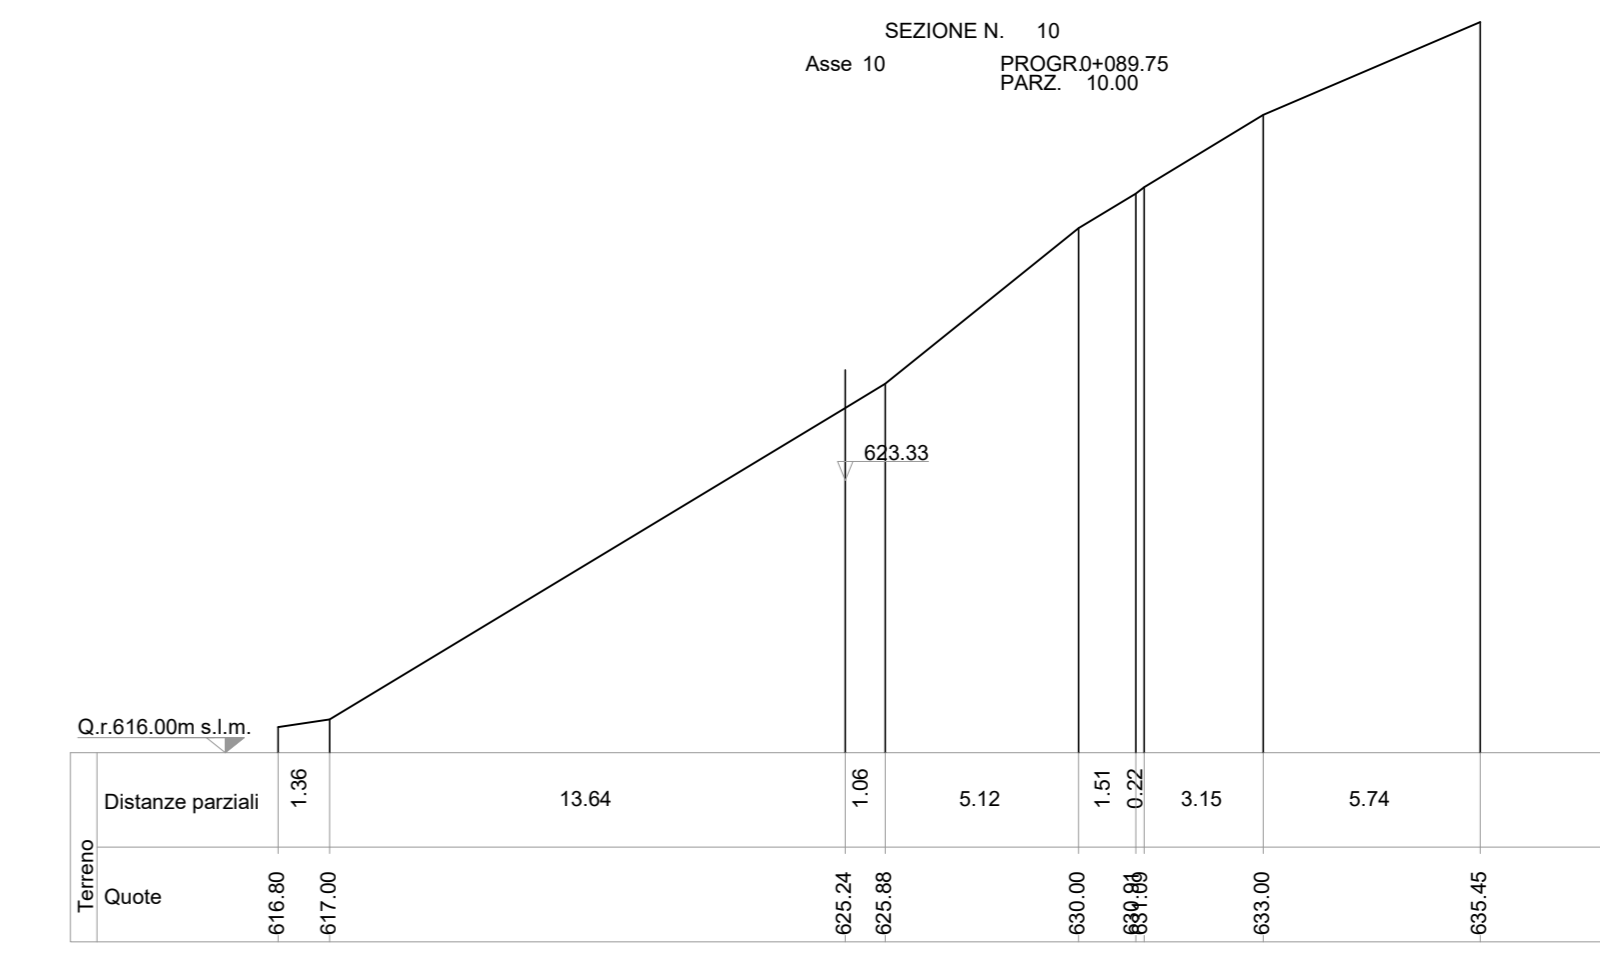
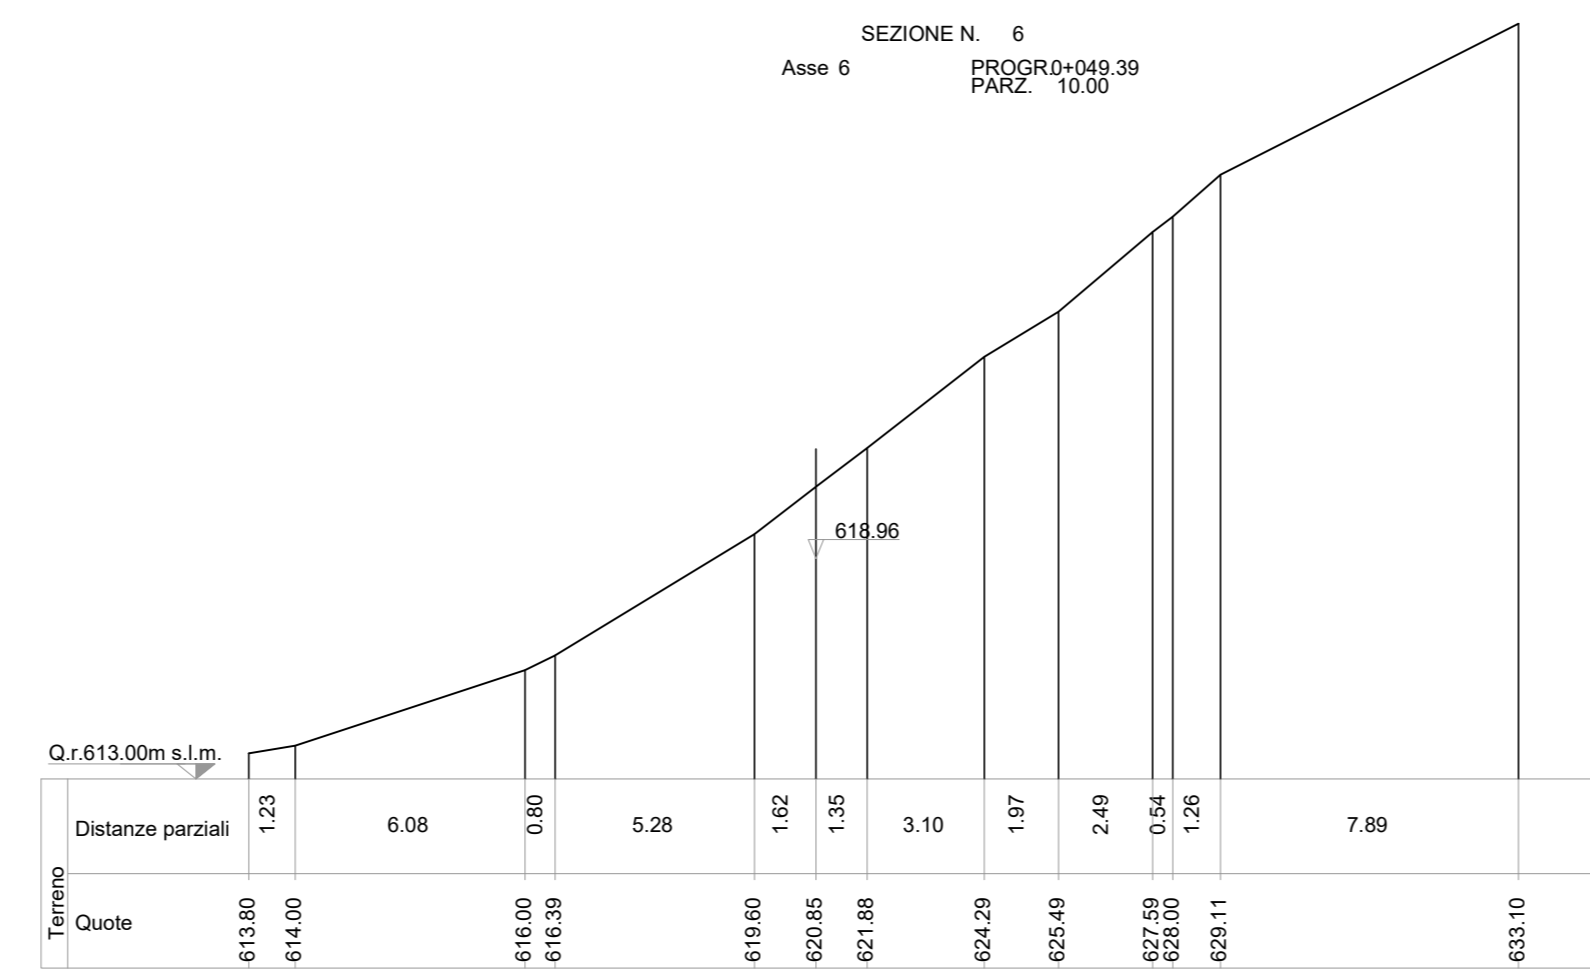
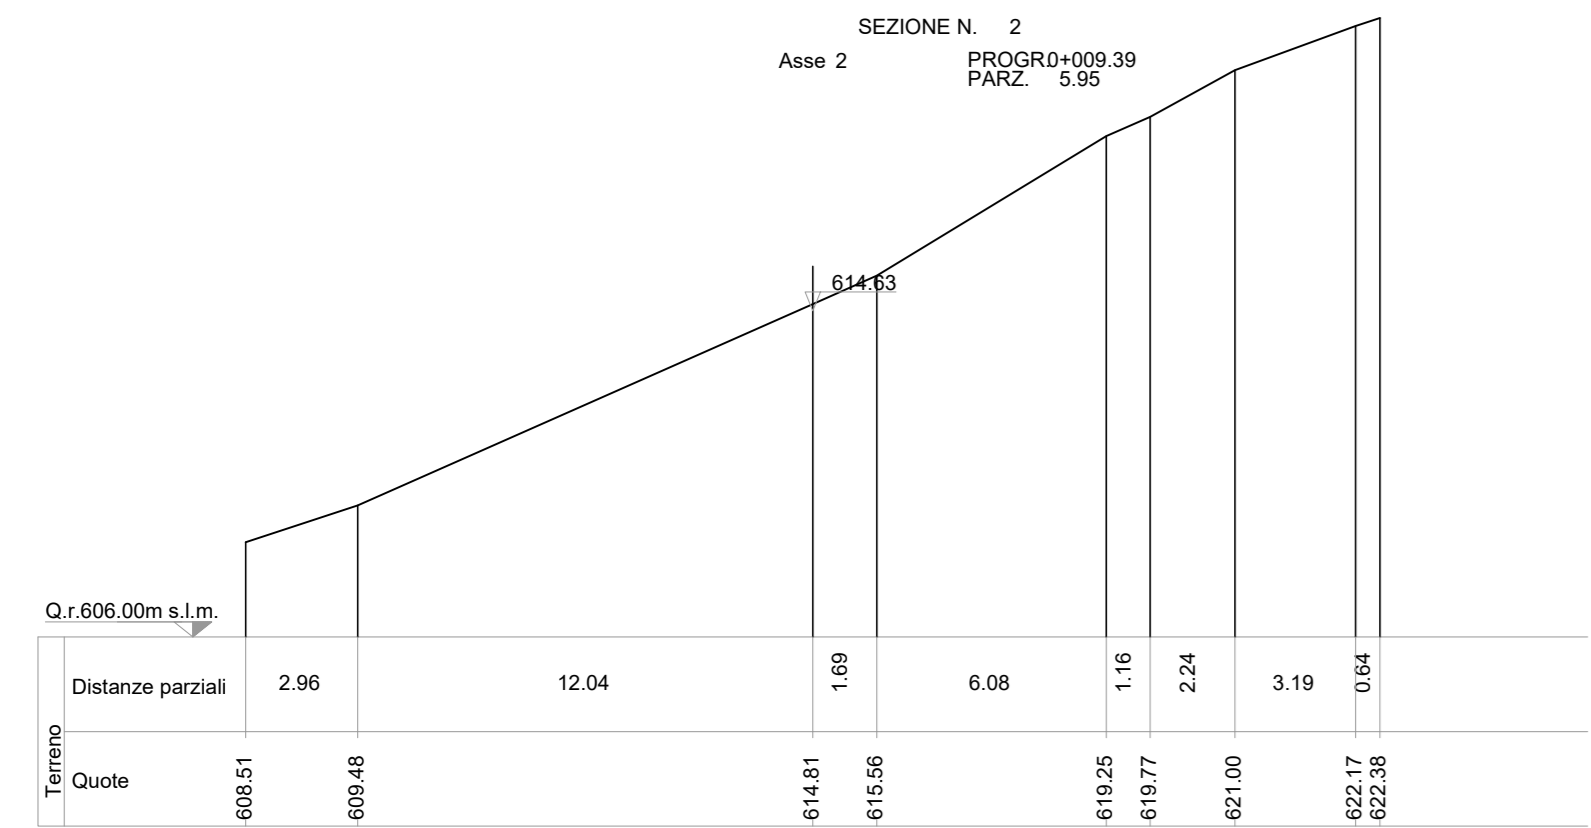
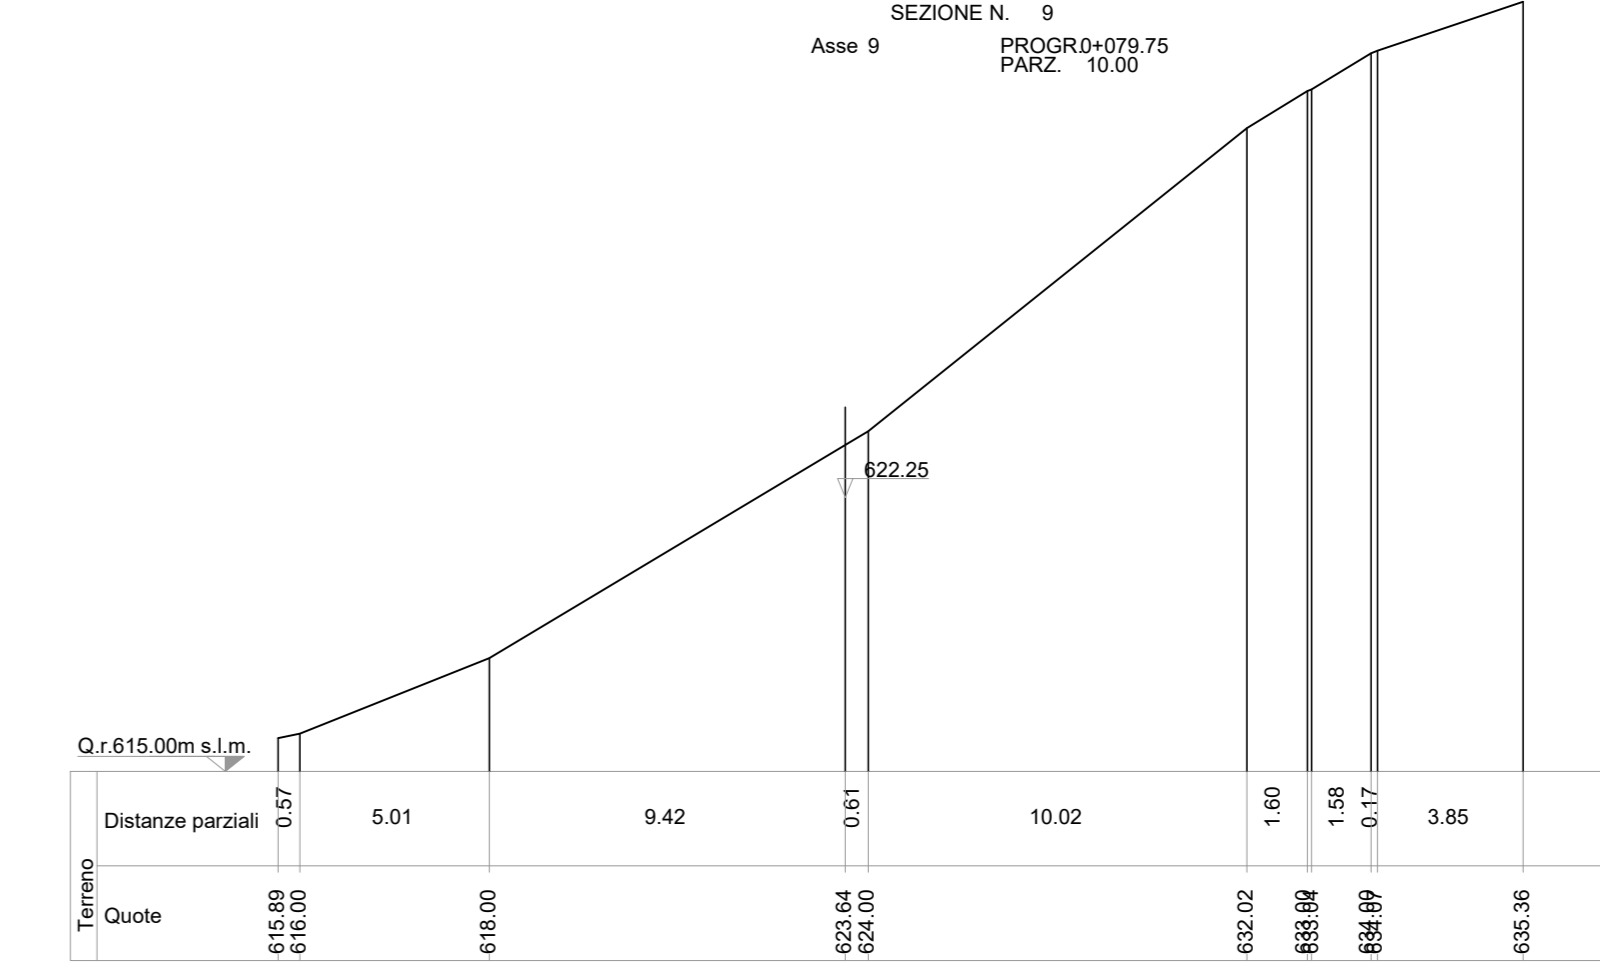
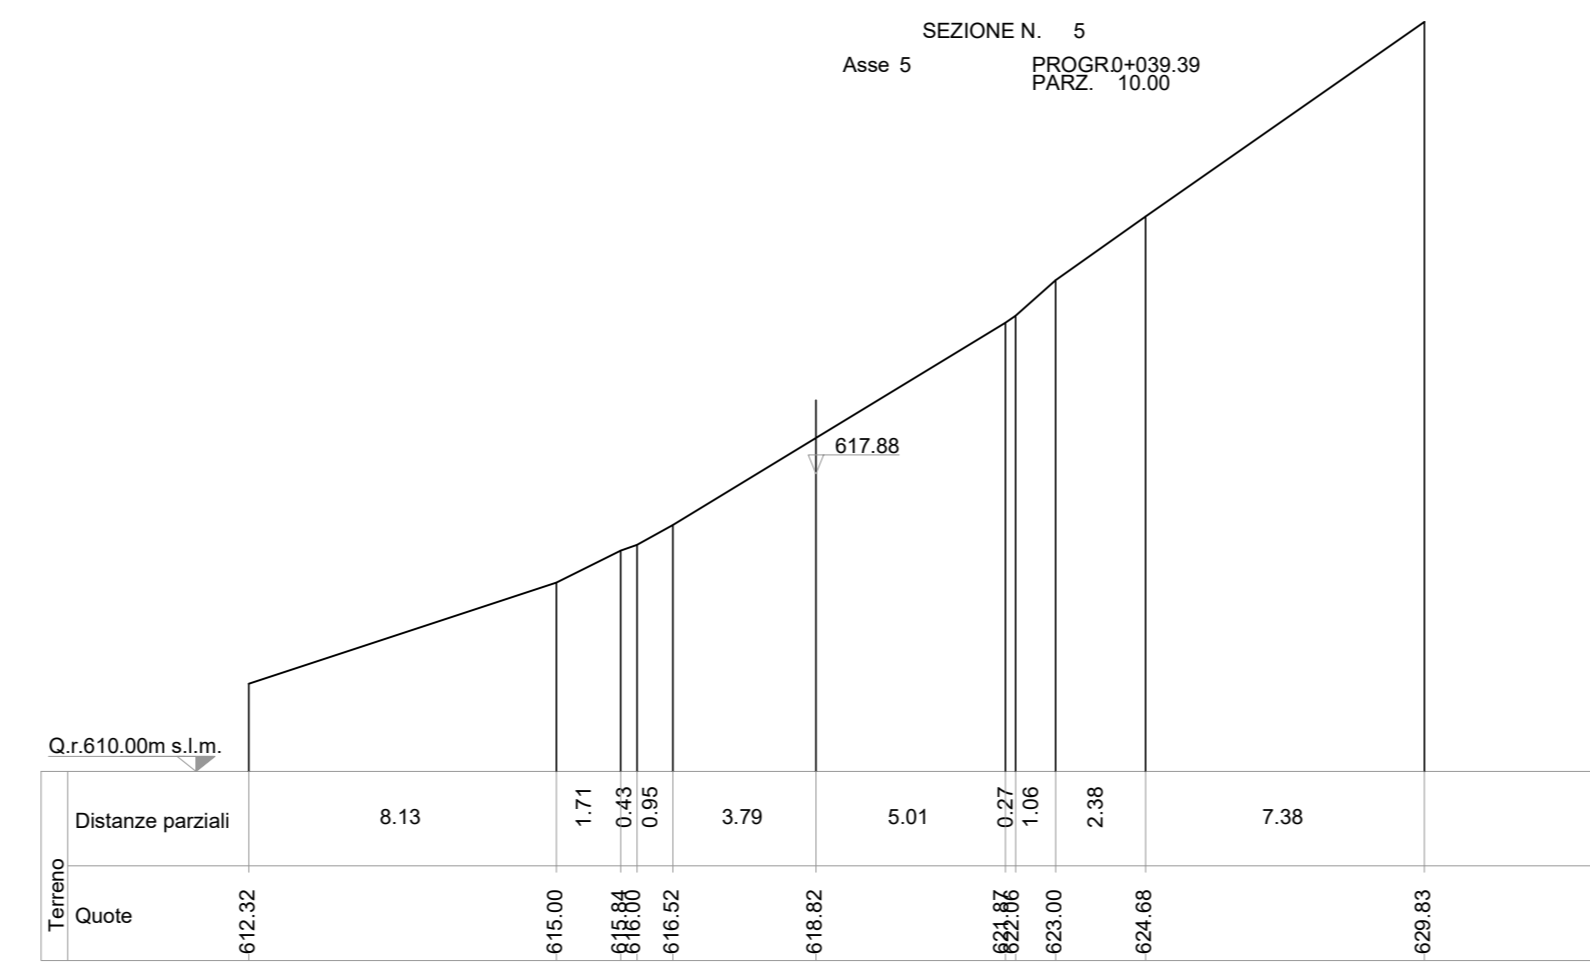


SEZIONI TRASVERSALI DI FATTO
scala 1:200

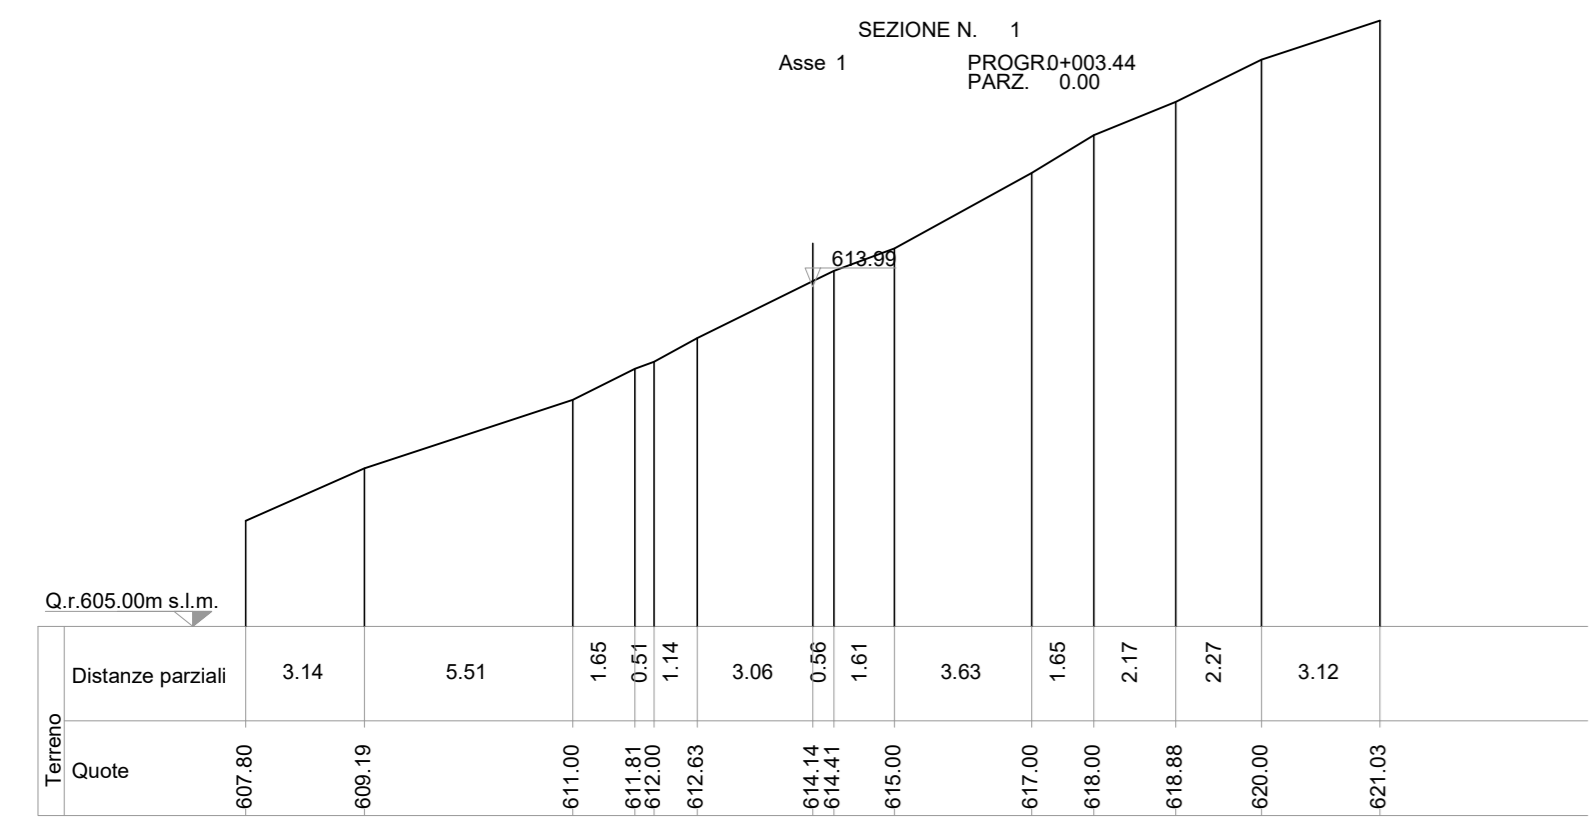

PARCO EOLICO IMPERIA MONTI MORO E GUARDIABELLA

Il Committente: **18P** ENERGIA

Sede Legale: via Aldo Moro n. 28
25043, Brenno (BS)
P.IVA e C.F. 04324170986

Oggetto: **VIABILITA' DI ACCESSO**

Titolo: **VARIANTE STRADALE COLLE SAN BARTOLOMEO - SEZIONI TRASVERSALI STATO DI FATTO 1-10**

Il Progettista:
Ing. Silvio Mario Bauducco

Data	Emis.	Aggiornamento	Data	Contr.	Data	Autor.
04/2023	MB	Emissione	04/2023	SMB	04/2023	SMB

SCALA 1:200
FORMATO A0
APRILE 2023

Commissa	Tp. Impiant.	Fase Progett.	Disciplina	Tp. Doc.	Tasso	N. Elab.	REV
22109	EO	DE	CI	D	05	0252	A

PROGETTAZIONE EDILE, AMBIENTALE, STRUTTURALE ED IMPIANTISTICA A CURA DI:

I Tecnici: **Ing. Silvio Mario Bauducco**

Collaboratori:
Geom. Benzioni Manuel
Per. Ind. Basini Emanuele
Ing. Occhiero Felice
Arch. Ostino Paolo
Arch. Pelletti Martina

BAUTEL S.R.L.

Sede Amministrativa: via Marconi, 23 10024 Moncalieri (TO)
tel 011 6024113 - 011 6029915 e-mail: amministrazione@bautel.it
Sede operativa Torino - via Marconi, 23 10024 Moncalieri (TO)
Sede operativa Genova - via Bandiera, 24 16121 Genova (GE)

TUTTI I DIRITTI SONO RISERVATI. Questo documento è di proprietà esclusiva del progettista ed è indicato su quale si riserva ogni diritto. Per questo documento non può essere copiato, riprodotto, comunicato o divulgato ad altri o usato in qualsiasi maniera, nemmeno per fini sperimentali, senza autorizzazione scritta dal stesso progettista.