

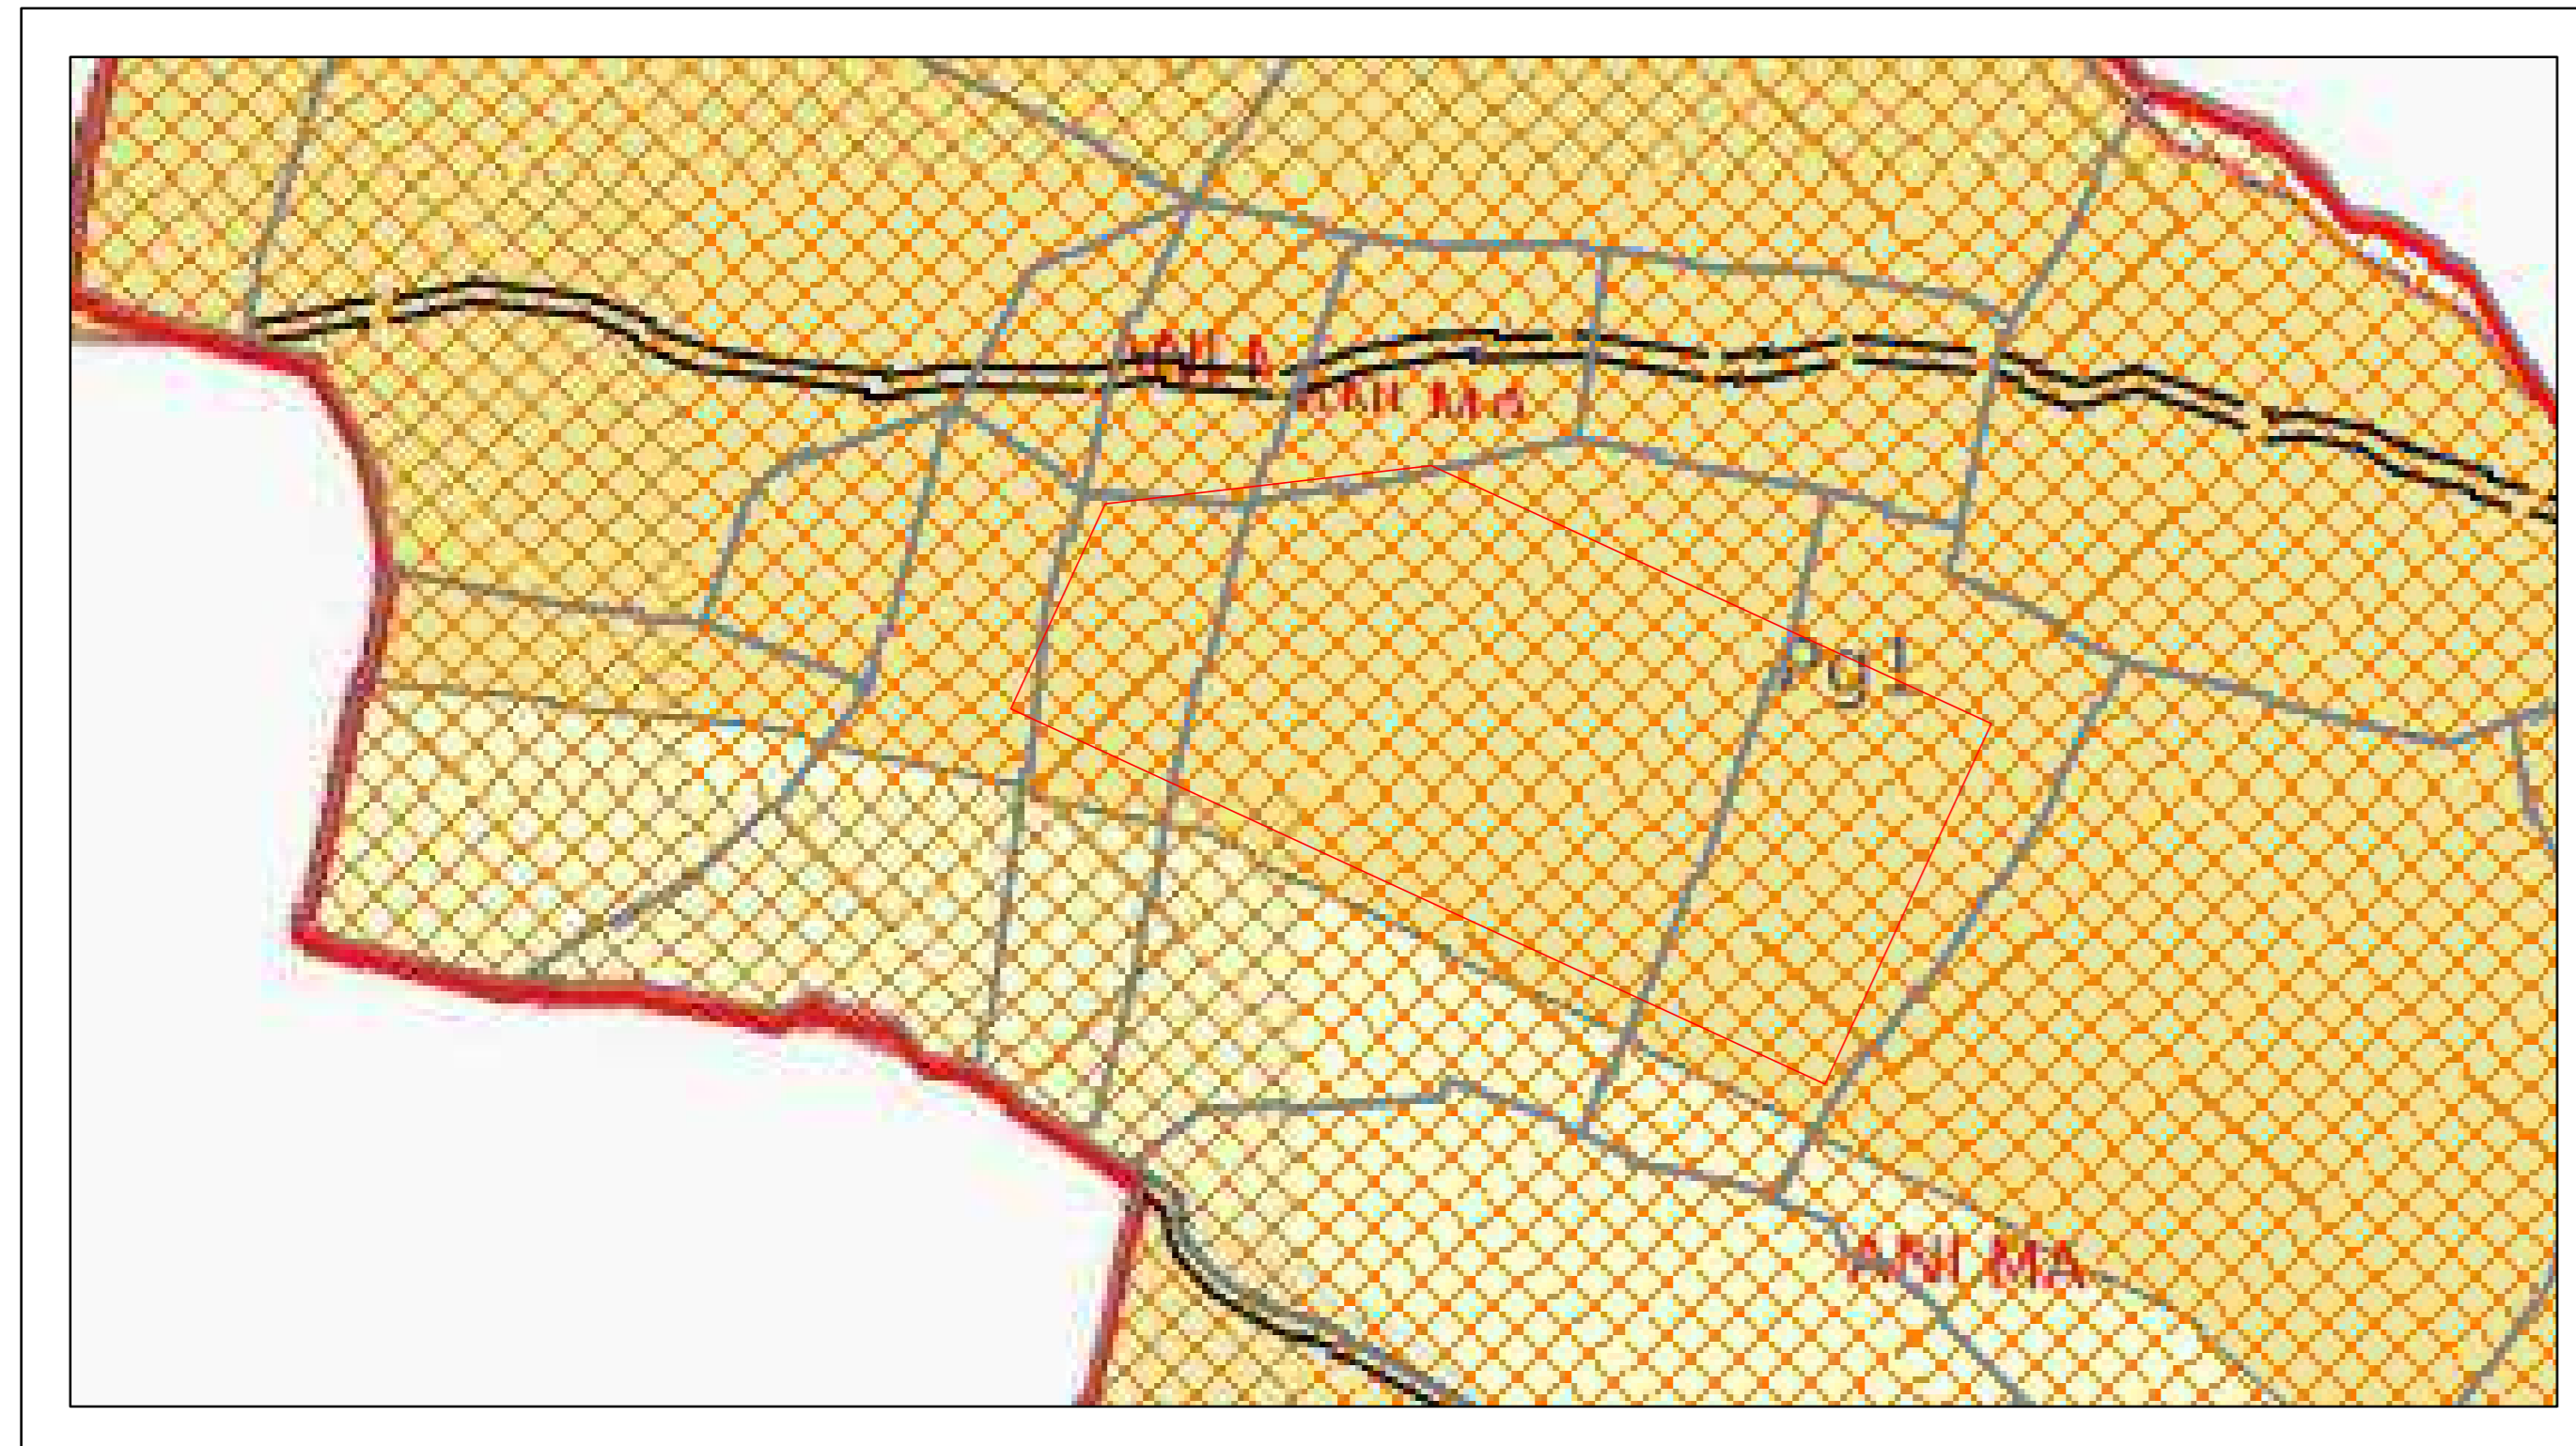
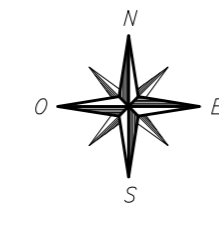




ESTRATTO PIANO  
PIANO URBANISTICO COMUNALE  
COMUNE DI BORGOMARO

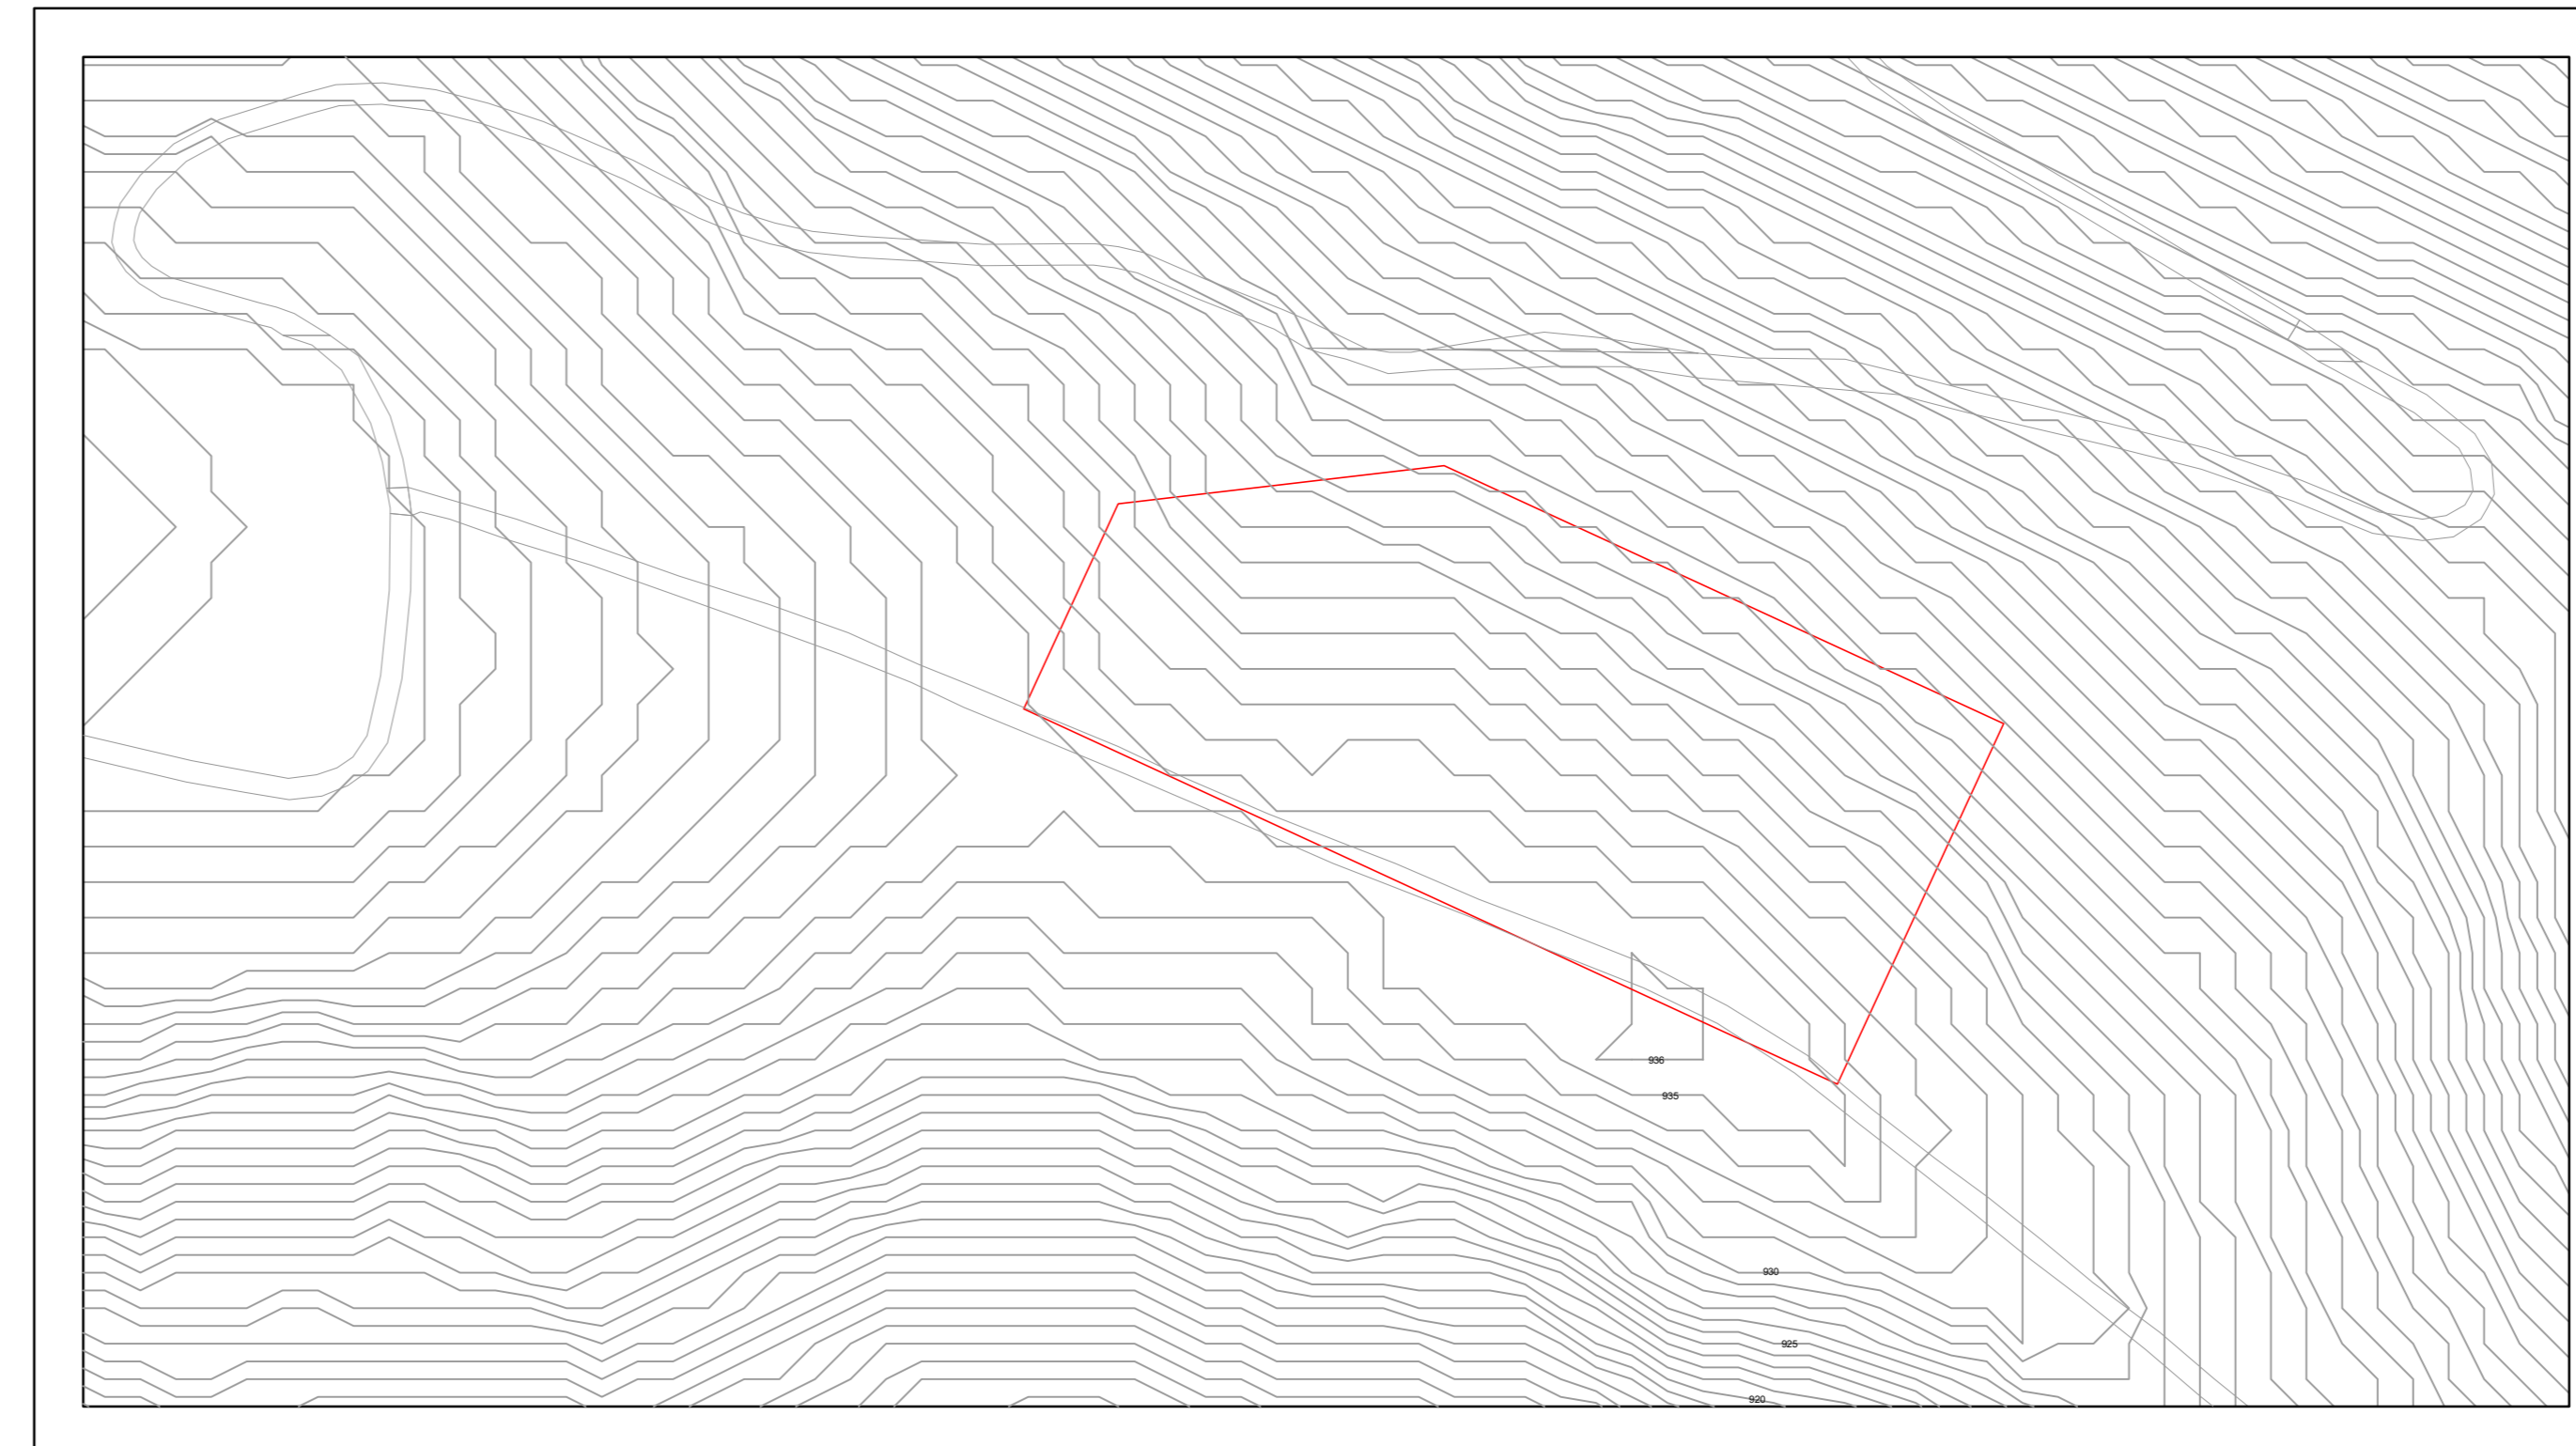



INSERIMENTO AREA SU CURVE LIVELLO  
scala 1:1.000

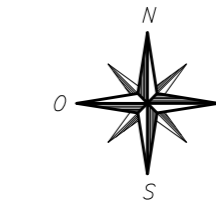

INSERIMENTO AREA SU  
ESTRATTO CATASTALE  
COMUNE DI BORGOMARO  
Sez B - FG.1 MAPP. 11,13,19,219, 220, 221  
scala 1:1.000

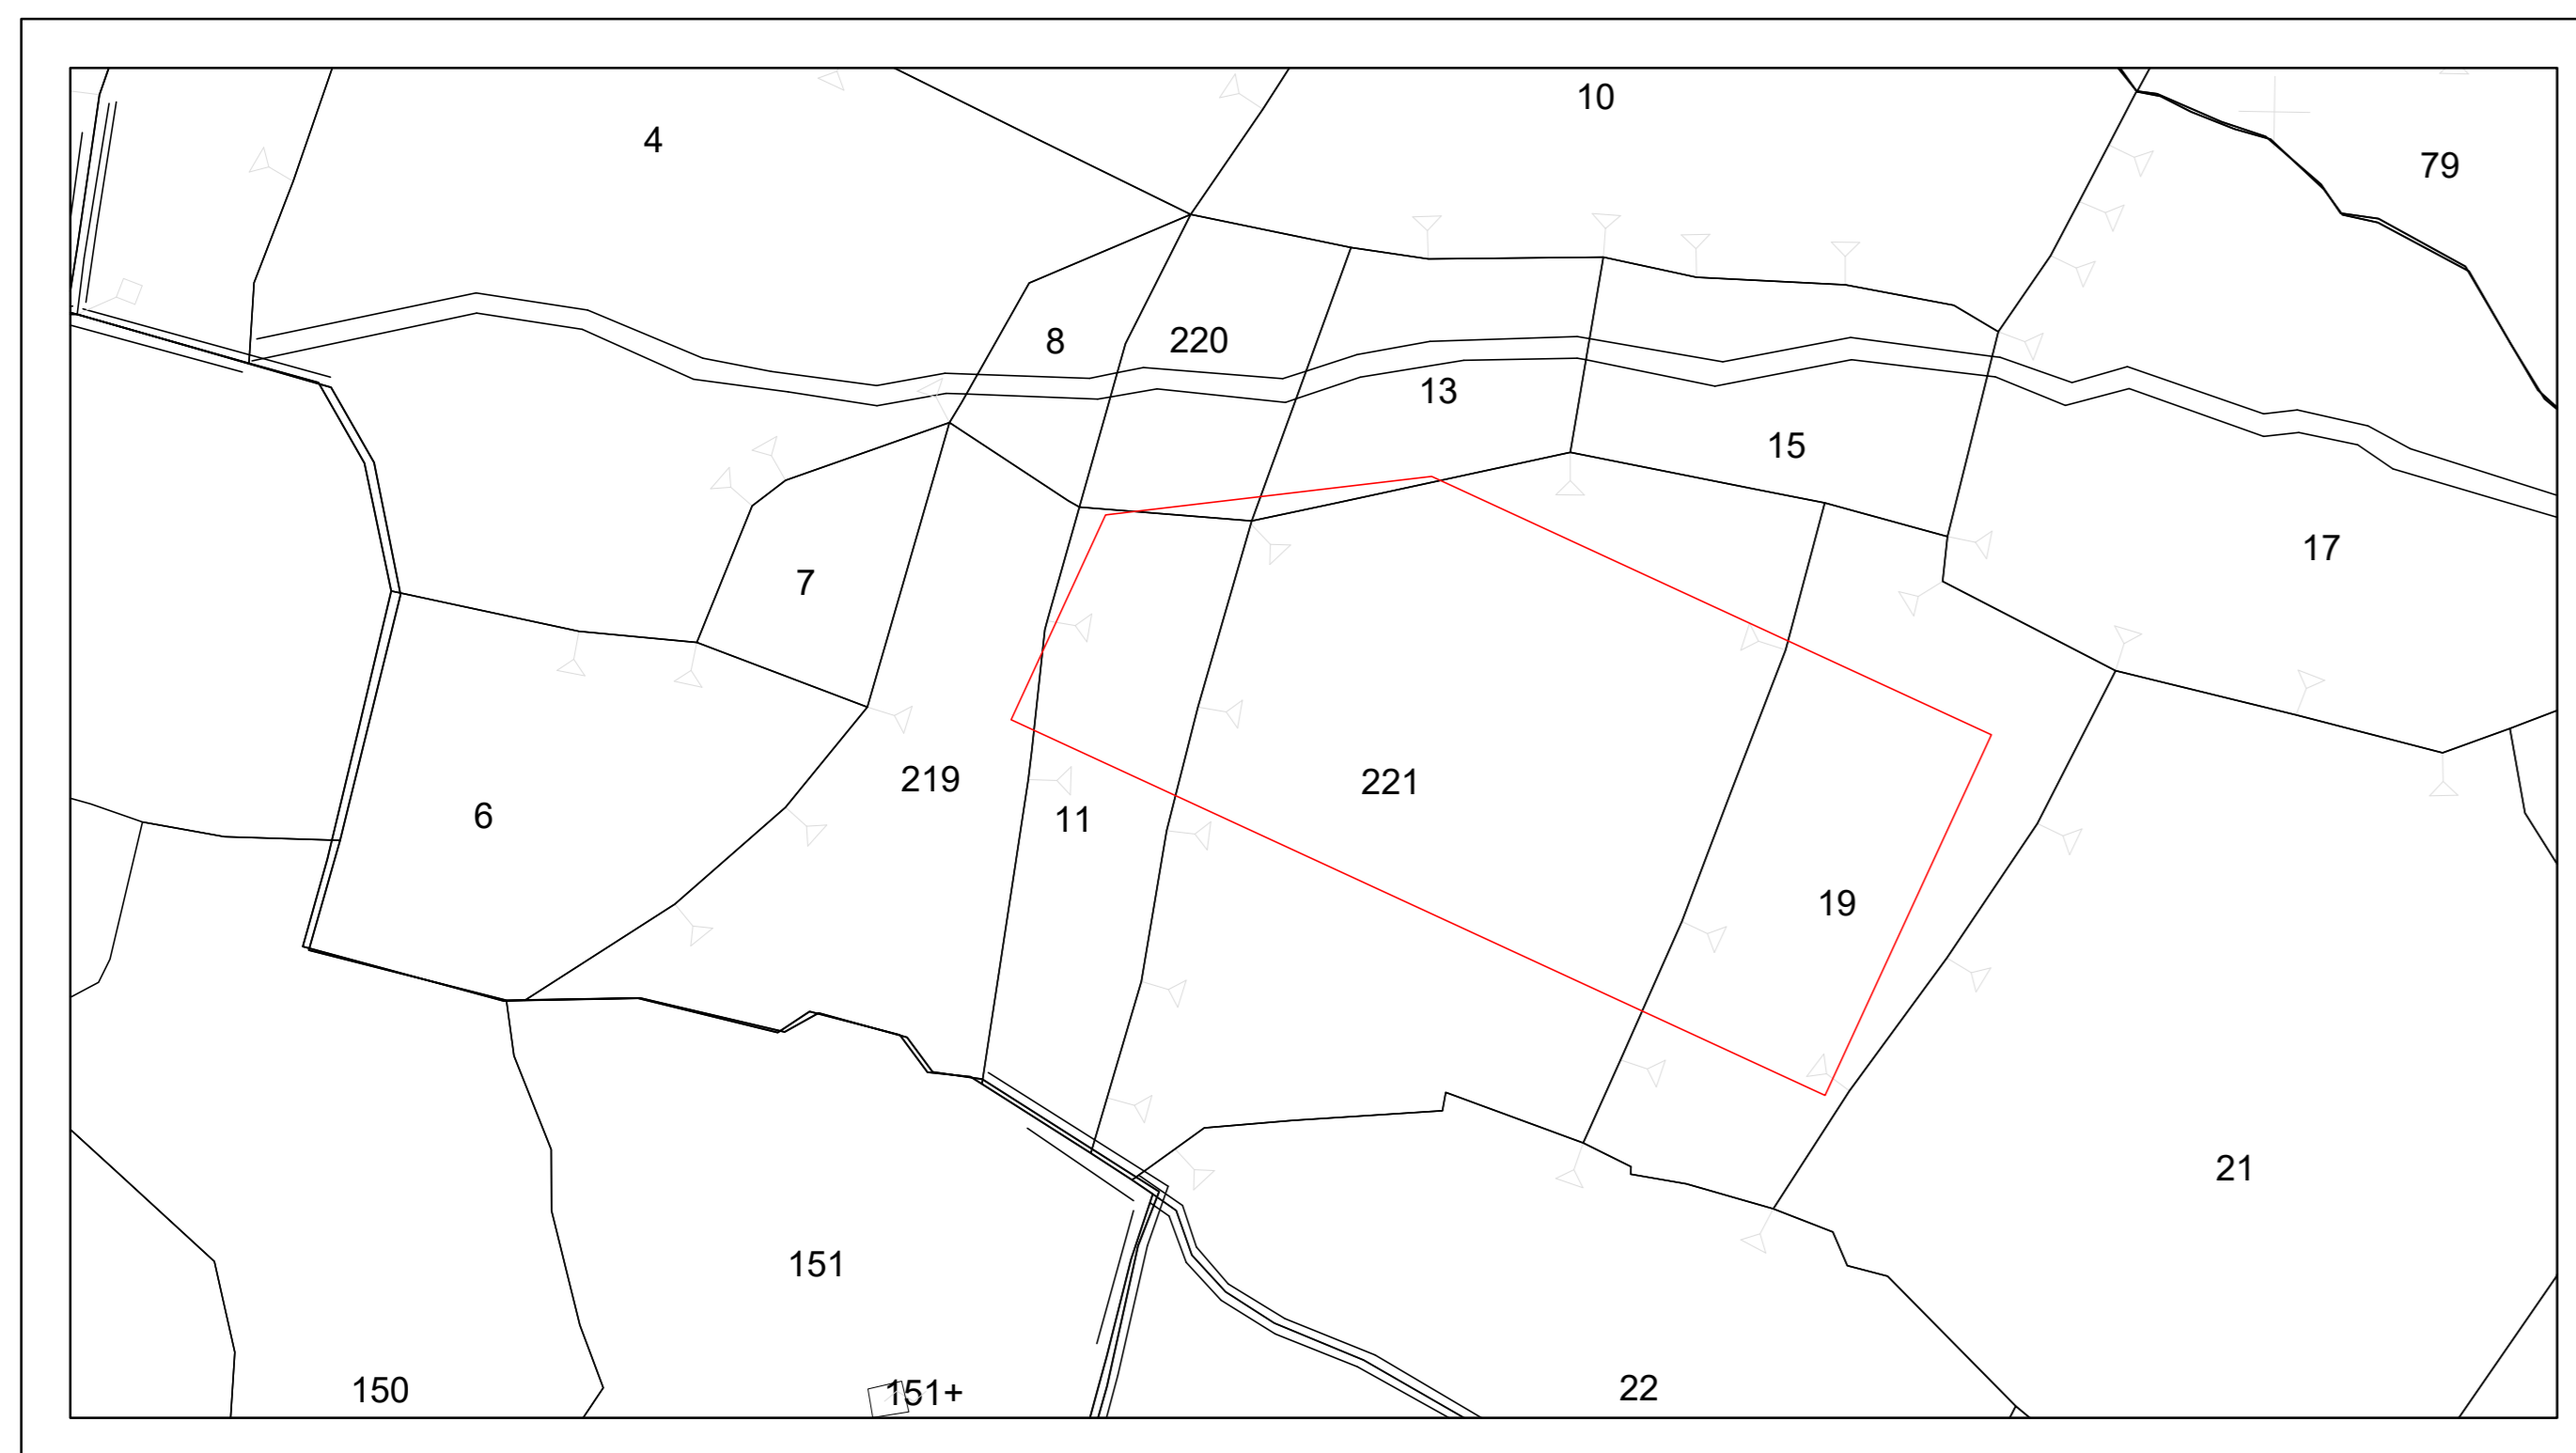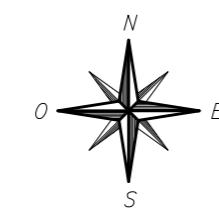

INSERIMENTO AREA SU ORTOFOTO  
scala 1:1.000

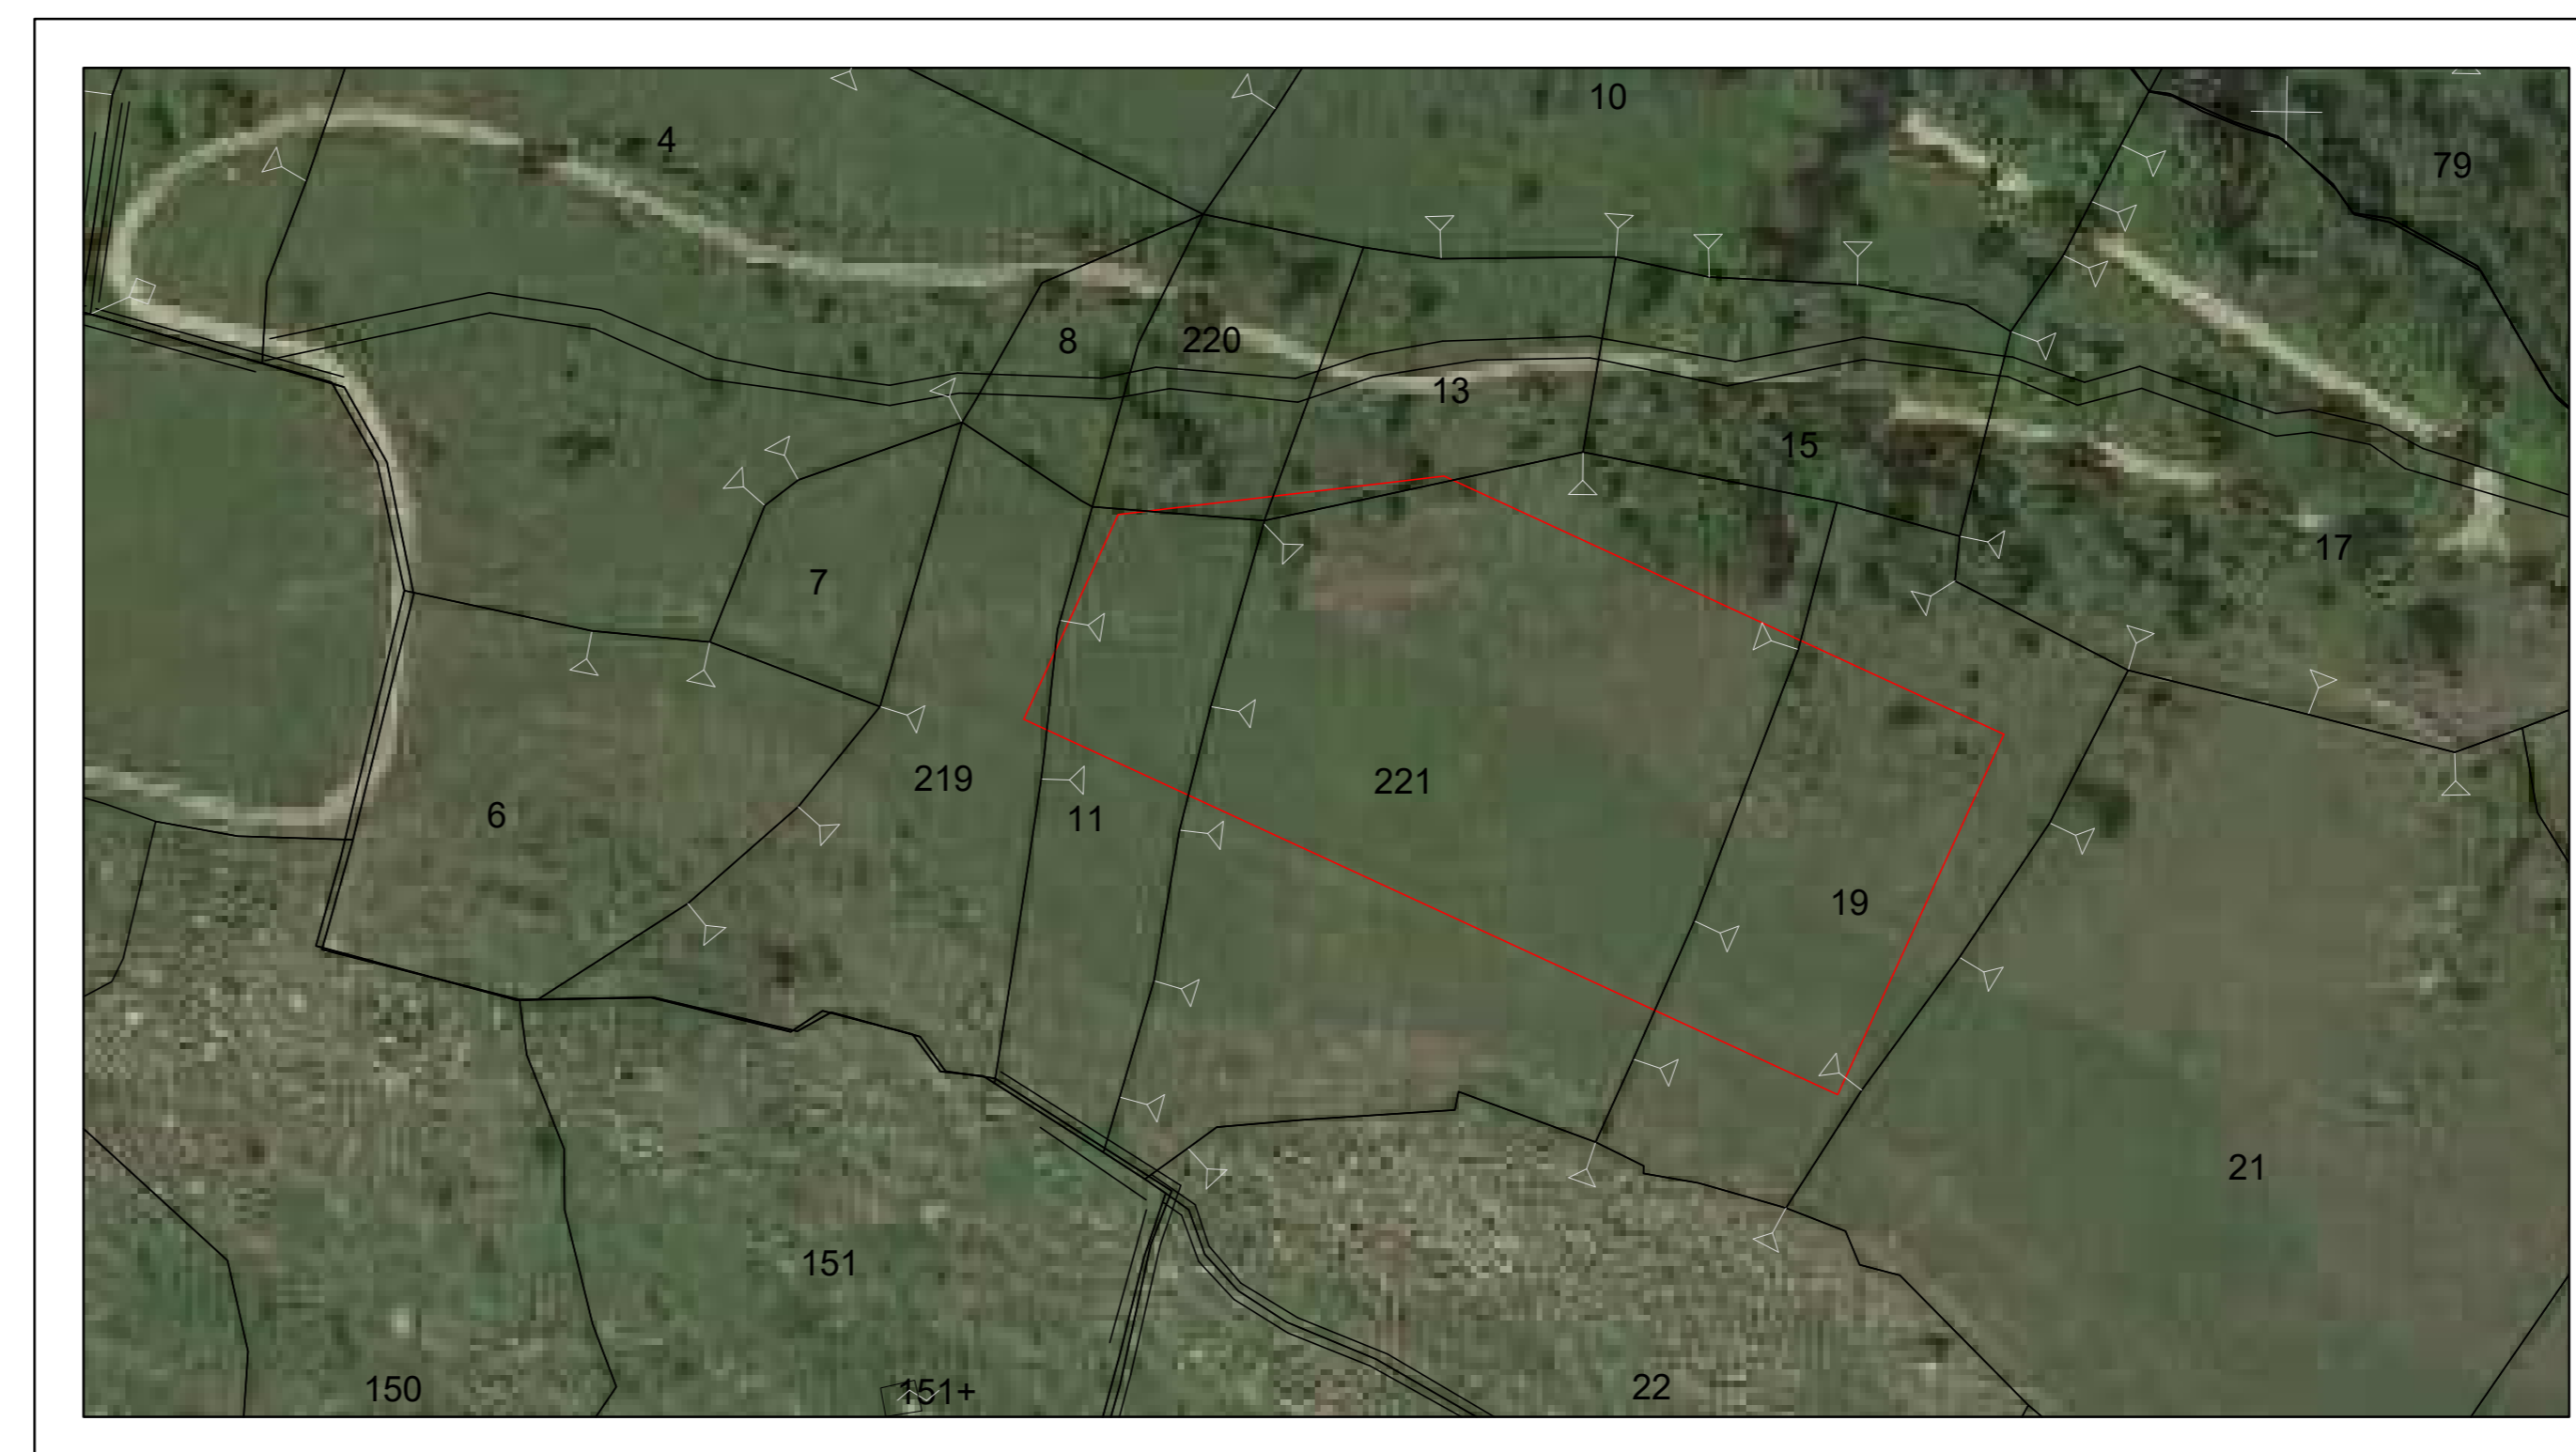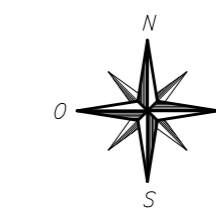

perimetro ingombro sottostazione

PARCO EOLICO  
IMPERIA MONTI MORO,  
GUARDIABELLA

Il Committente: **18P** 18P **ENERGIA**  
Sede Legale: via Aldo Moro n. 28  
25043, Breno (BS)  
P.IVA e C.F. 04324170986

Oggetto: **PROGETTO SOTTOSTAZIONE ELETTRICA**  
Titolo: **INQUADRAMENTO CARTOGRAFICO**  
Il Progettista: **Ing. Silvio Mario Bauducco**

Data	Emis.	Aggiornamento	Data	Contr.	Data	Autor.	SCALA
02/2023	PO	Emissione	02/2023	SMB	02/2023	SMB	1:1
							FORMATO A0
							FEBBRAIO 2023

Commissa	Tip. Impianto	Fase Progetto	Disciplina	Tip. Doc.	Tasso	N. Elab.	REV
22109	EO	C	CI	D	02	0001	A

PROGETTAZIONE EDILE, AMBIENTALE, STRUTTURALE ED IMPIANTISTICA A CURA DI:  
I Tecnici: **Coord. gruppo di progettazione**  
**Ing. Silvio Mario Bauducco**  
Collaboratori:  
**Geom. Benzoni Manuel**  
**Per. Ind. Basini Emanuele**  
**Ing. Occhialo Felice**  
**Arch. Ostino Paolo**  
**Arch. Pelletti Martina**