


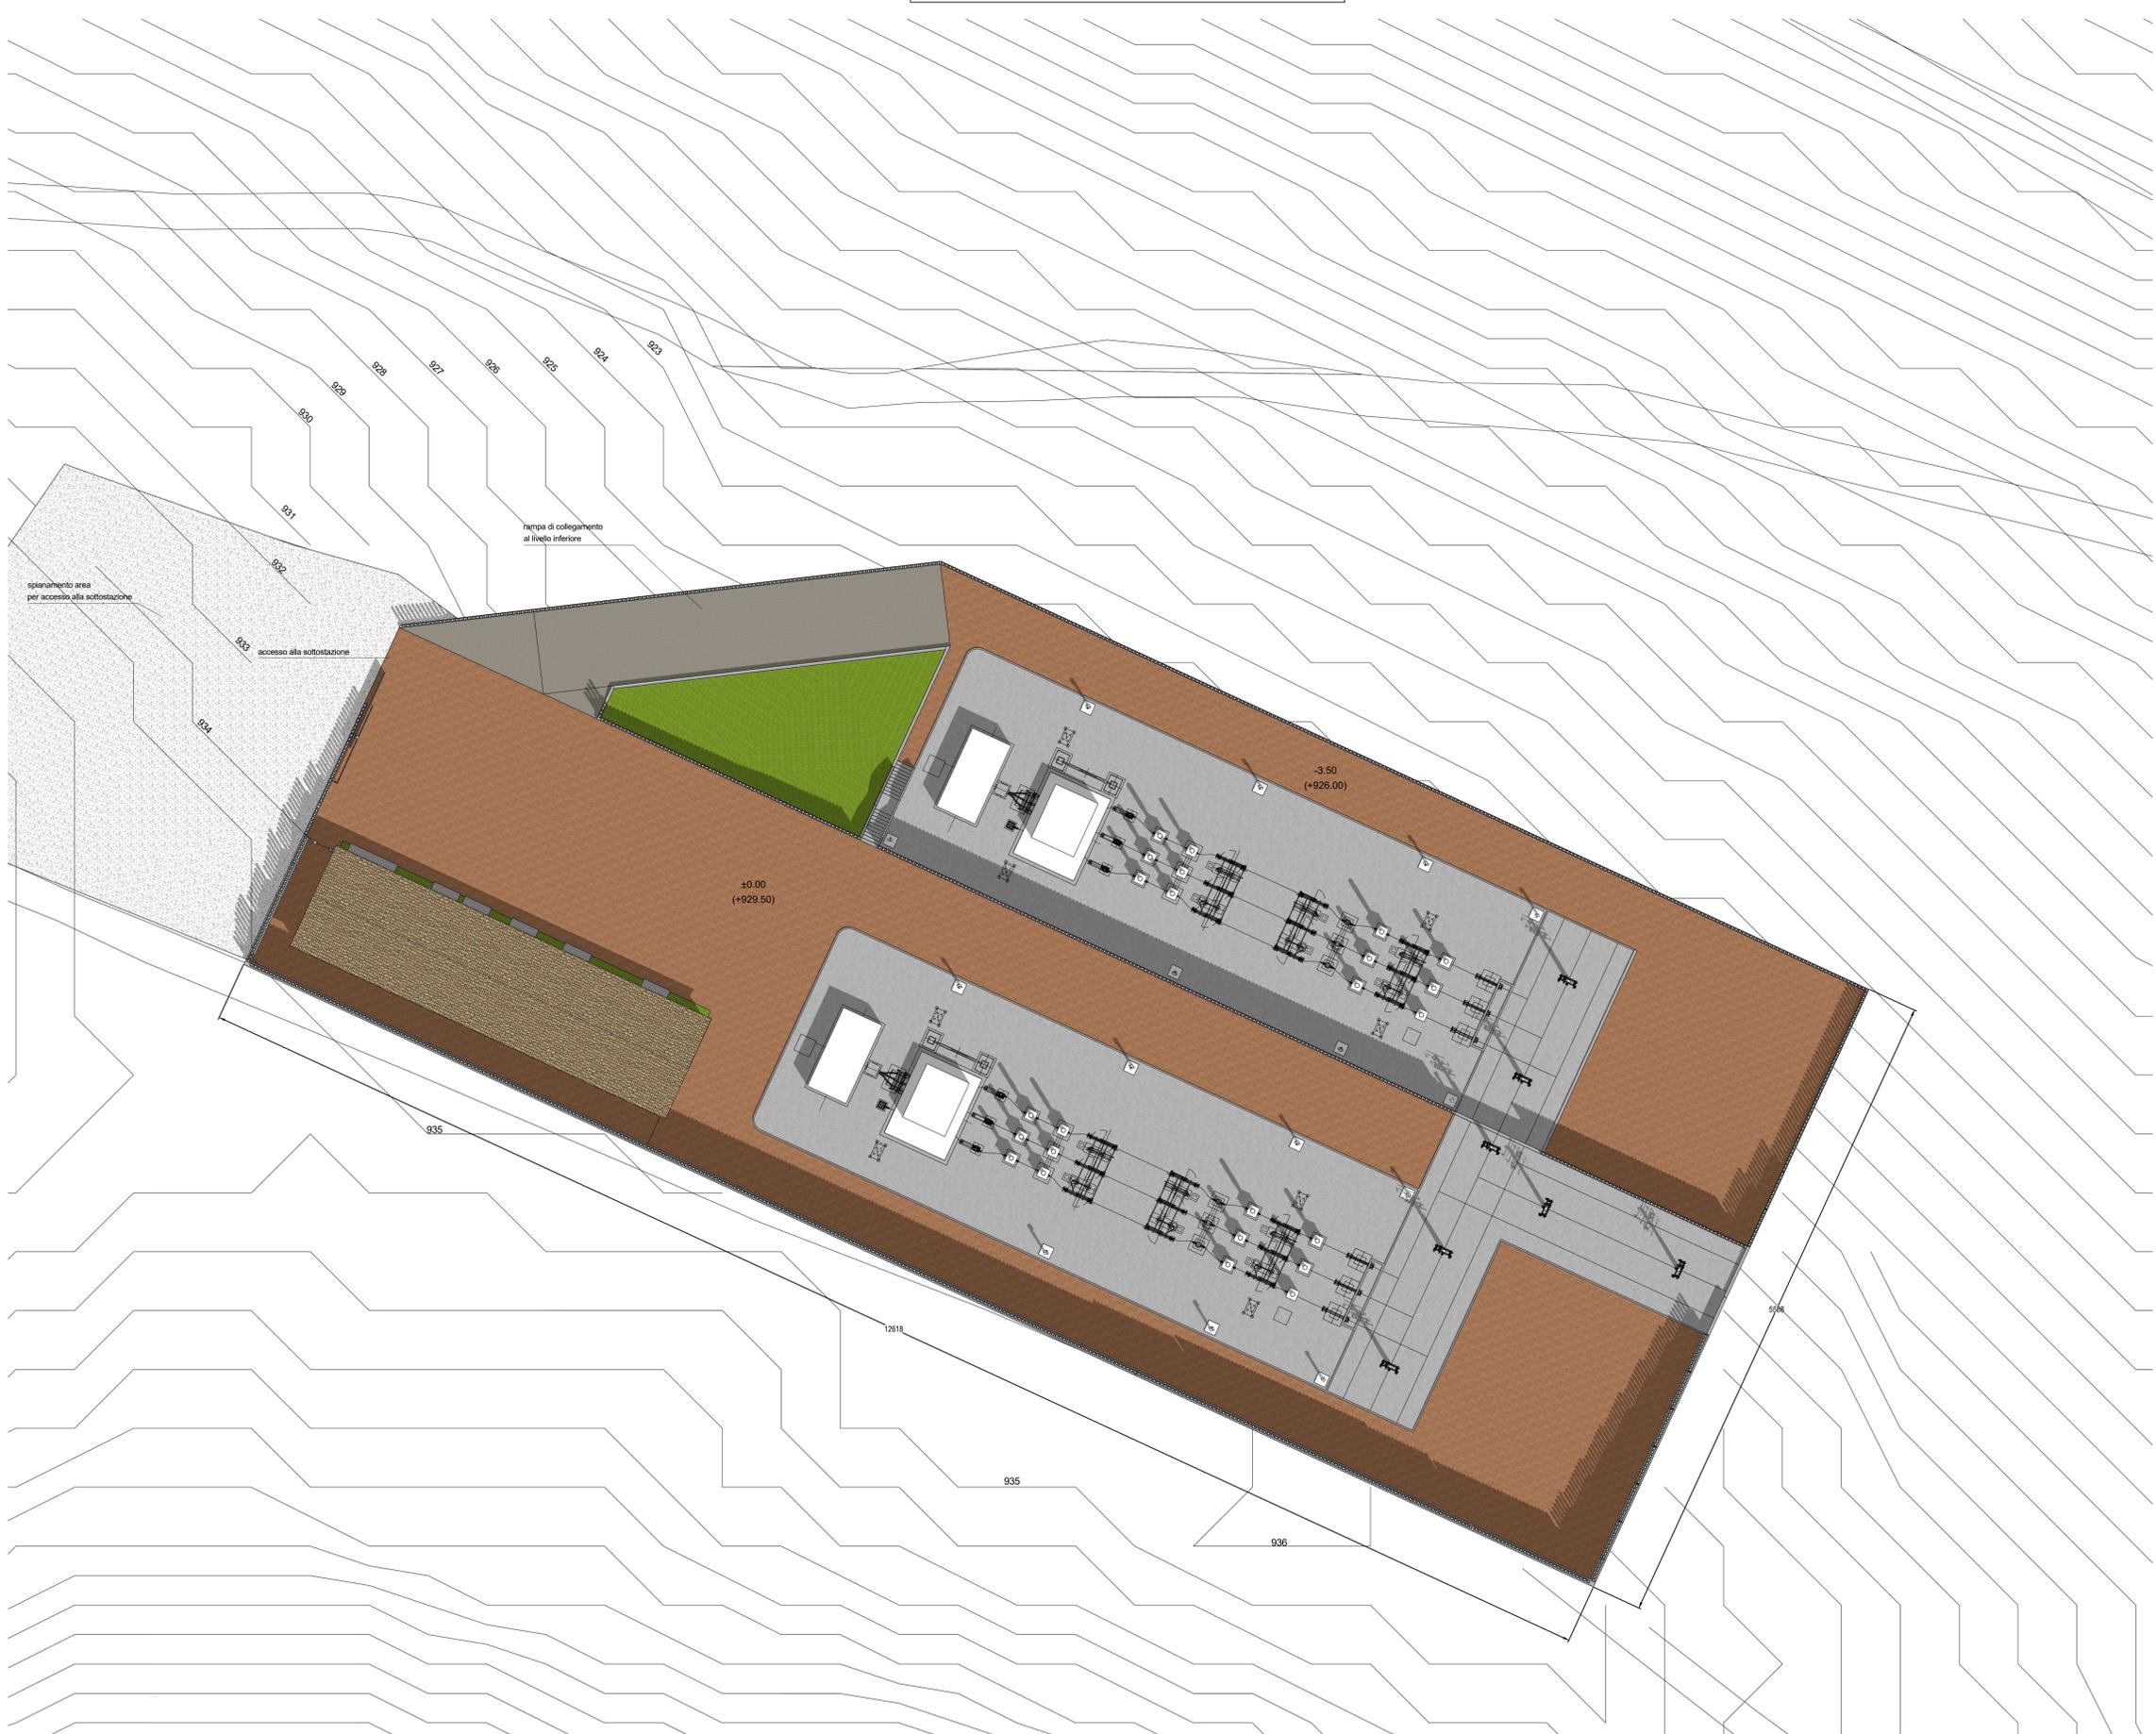

PLANIMETRIA GENERALE INTERVENTO  
scala 1:200



PARCO EOLICO  
IMPERIA MONTI MORO,  
GUARDIABELLA

Il Committente: **18P** titolo ENERGIA Sede Legale: via Aldo Moro n. 28  
25043, Breno (BS)  
P.IVA e C.F. 04324170986

Oggetto: **PROGETTO SOTTOSTAZIONE ELETTRICA**  
Titolo: **PLANIMETRIA GENERALE INTERVENTO**  
Il Progettista: **Ing. Silvio Mario Bauducco**

Data	Emis.	Aggiornamento	Data	Contr.	Data	Autor.	SCALA
02/2023	PO	Emissione	02/2023	SMB	02/2023	SMB	1:200
							FORMATO
							A0
							FEBBRAIO 2023

Commissa	Tip. Impianto	Fase Progetto	Disciplina	Tip. Doc.	Tasso	N. Elab.	REV
22109	EO	C	CI	D	02	0002	A

PROGETTAZIONE EDILE, AMBIENTALE, STRUTTURALE ED IMPIANTISTICA A CURA DI:

I Tecnici: **Coord. gruppo di progettazione**  
Ing. Silvio Mario Bauducco

Collaboratori:  
Geom. Benzioni Manuel  
Per. Ind. Basini Emanuele  
Ing. Occhialo Felice  
Arch. Ostino Paolo  
Arch. Pelleri Martina

**BAUTEL S.R.L.**  
Sede Amministrativa via Marconi, 23 10024 Moncalieri (TO)  
tel 011 8521113 - 011 8529913 e-mail: amministrazione@bautel.it  
Sede operativa Torino - via Marconi, 23 10024 Moncalieri (TO)  
Sede operativa Genova - via Bandiera, 24 16121 Genova (GE)

TUTTI I DIRITTI SONO RISERVATI. Questo documento è il prodotto esclusivo del progettista ed indicato nel quale il nome e ogni diritto. Pertanto questo documento non può essere copiato, riprodotto, comunicato o divulgato ad altri o usato in qualsiasi maniera, nemmeno per fini sperimentali, senza autorizzazione scritta dal stesso progettista.