



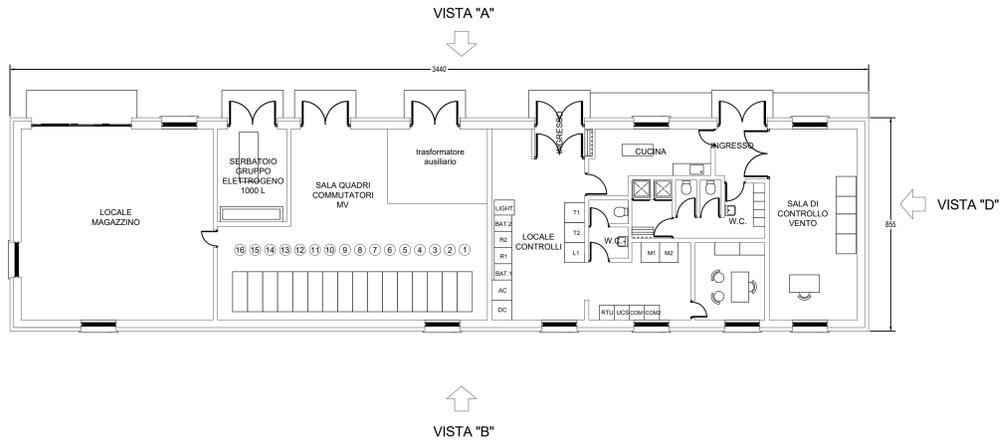

PIANTA SOTTOSTAZIONE  
scala 1:100

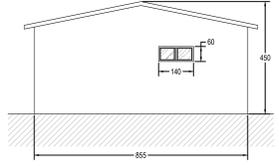

VISTA "C" SOTTOSTAZIONE  
scala 1:100




VISTA "C" →


← VISTA "D"

↑  
VISTA "B"


VISTA "A" SOTTOSTAZIONE  
scala 1:100

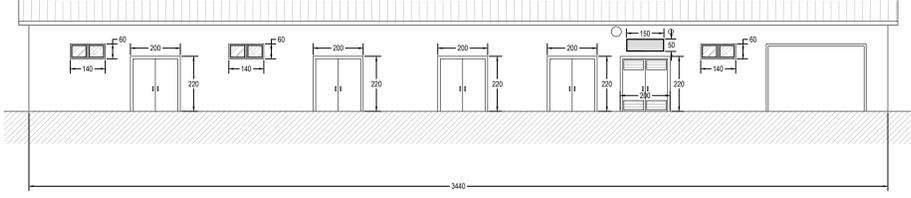


VISTA "D" SOTTOSTAZIONE  
scala 1:100

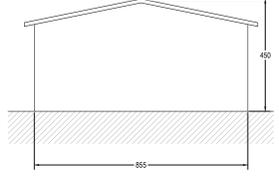

VISTA "B" SOTTOSTAZIONE  
scala 1:100

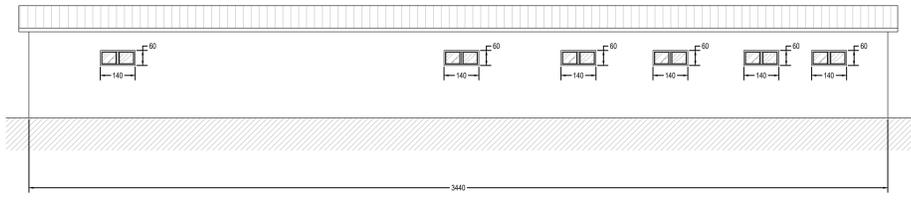

PARTICOLARE

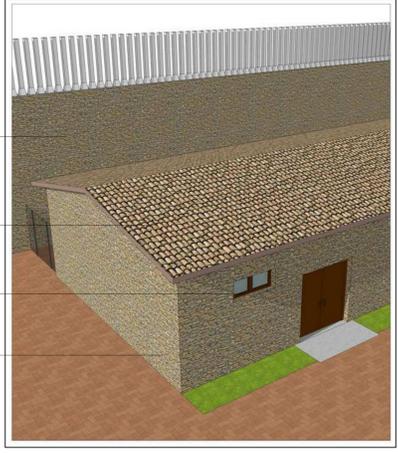

rivestimento muri di contenimento  
in pietra ligure a spacco senza  
stuccature dei giunti

mento di copertura  
in coppa antichizzata

serramenti con finitura esterna  
tinta legno

rivestimento muri perimetrali in  
pietra ligure a spacco senza  
stuccature dei giunti

# PARCO EOLICO IMPERIA MONTI MORO, GUARDIABELLA

Il Committente: **18P** 18P **ENERGIA**  
Sede Legale: via Aldo Moro n. 28  
25043, Breno (BS)  
P.IVA e C.F. 04324170986

Oggetto: **PROGETTO SOTTOSTAZIONE ELETTRICA**  
Titolo: **PROGETTO FABBRICATO SOTTOSTAZIONE**  
Il Progettista:  
Ing. Silvio Mario Bauducco

Data	Emis.	Aggiornamento	Data	Contr.	Data	Autor.	SCALA
02/2023	PO	Emissione	02/2023	SMB	02/2023	SMB	1:100
							FORMATO A0
							FEBBRAIO 2023

Commissa	Tip. Impianto	Fase Progetto	Disciplina	Tip. Doc.	Tasso	N. Elab.	REV
22109	EO	C	CI	D	02	0004	A

PROGETTAZIONE EDILE, AMBIENTALE, STRUTTURALE ED IMPIANTISTICA A CURA DI:  
I Tecnici: Coord. gruppo di progettazione  
Ing. Silvio Mario Bauducco  
Collaboratori:  
Geom. Barzoni Manuel  
Per. Ing. Basini Emanuele  
Ing. Occhialo Felice  
Arch. Ostino Paolo  
Arch. Pelletti Martina

**BAUTEL S.R.L.**  
Sede Amministrativa via Marconi, 23 10024 Moncalieri (TO)  
tel 011 8521113 - 011 8525513 e-mail: amministrazione@bautel.it  
Sede operativa Torino - via Marconi, 23 10024 Moncalieri (TO)  
Sede operativa Genova - via Banderati, 24 16121 Genova (GE)

TUTTI I DIRITTI SONO RISERVATI. Questo documento è di proprietà esclusiva del progettista ed è indicato nel quale il nome e ogni diritto. Permette questo documento non può essere copiato, riprodotto, comunicato o divulgato ad altri in modo o qualsiasi maniera, nemmeno per fini sperimentali, senza autorizzazione scritta dal nostro progettista.