

IMMAGINE 1 MODELLO PLANOVOLUMETRICO

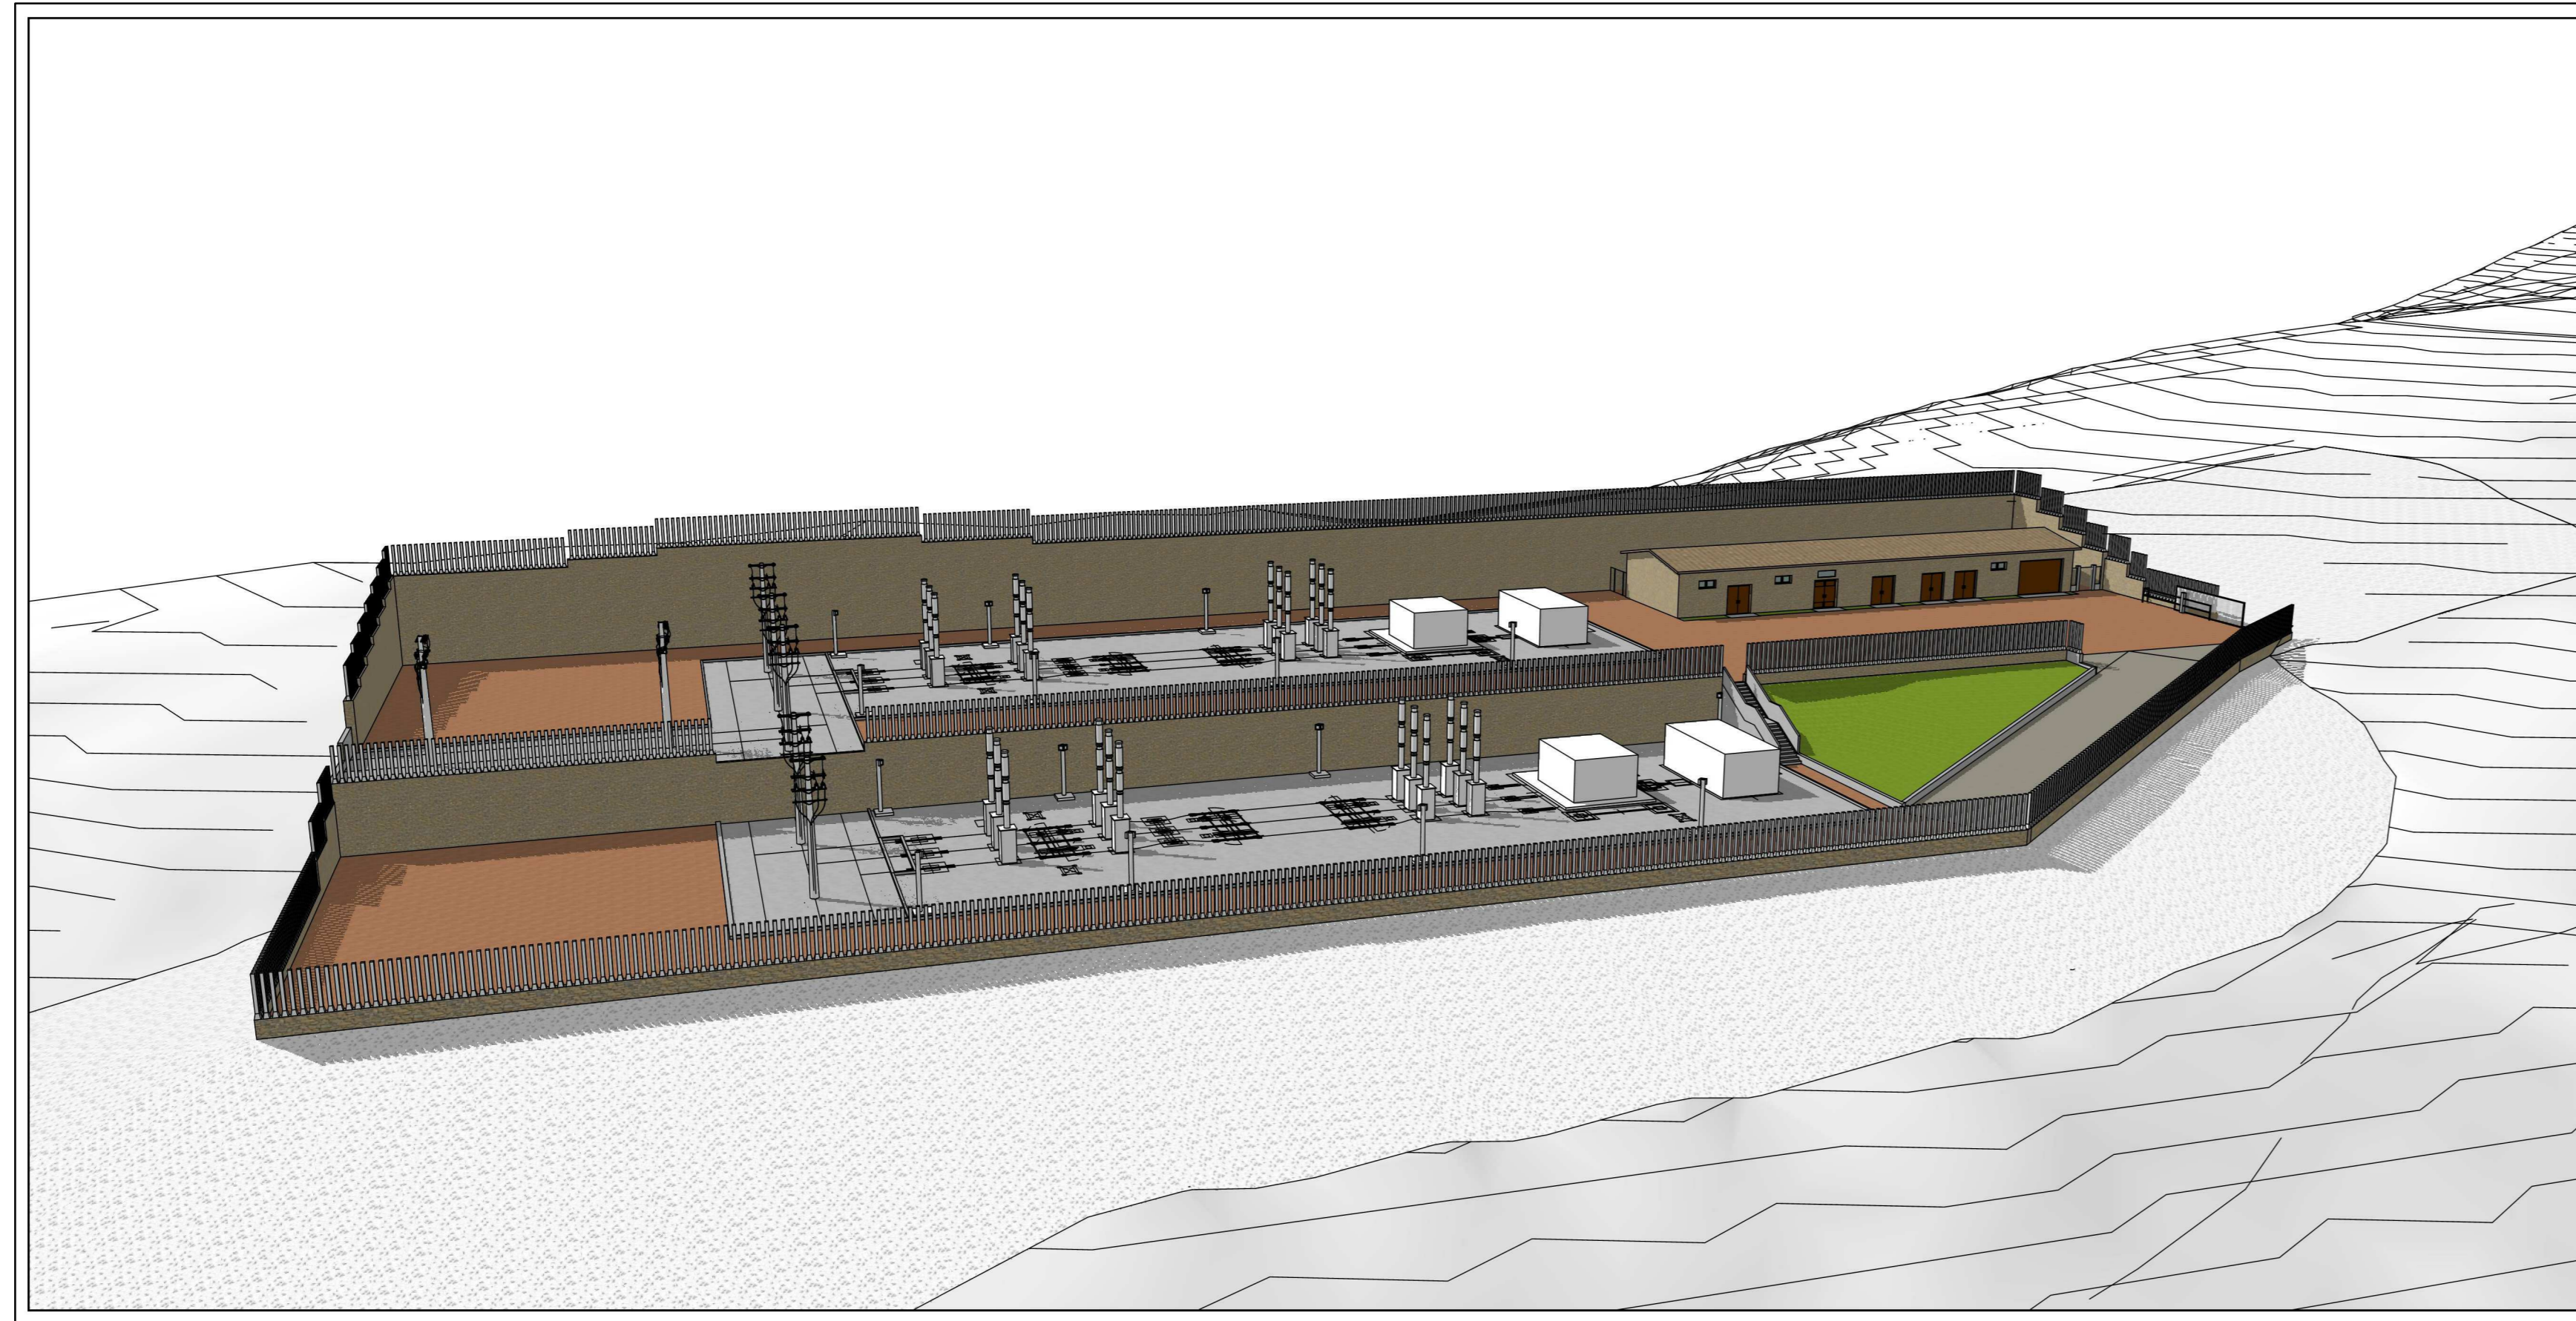


IMMAGINE 3 MODELLO PLANOVOLUMETRICO

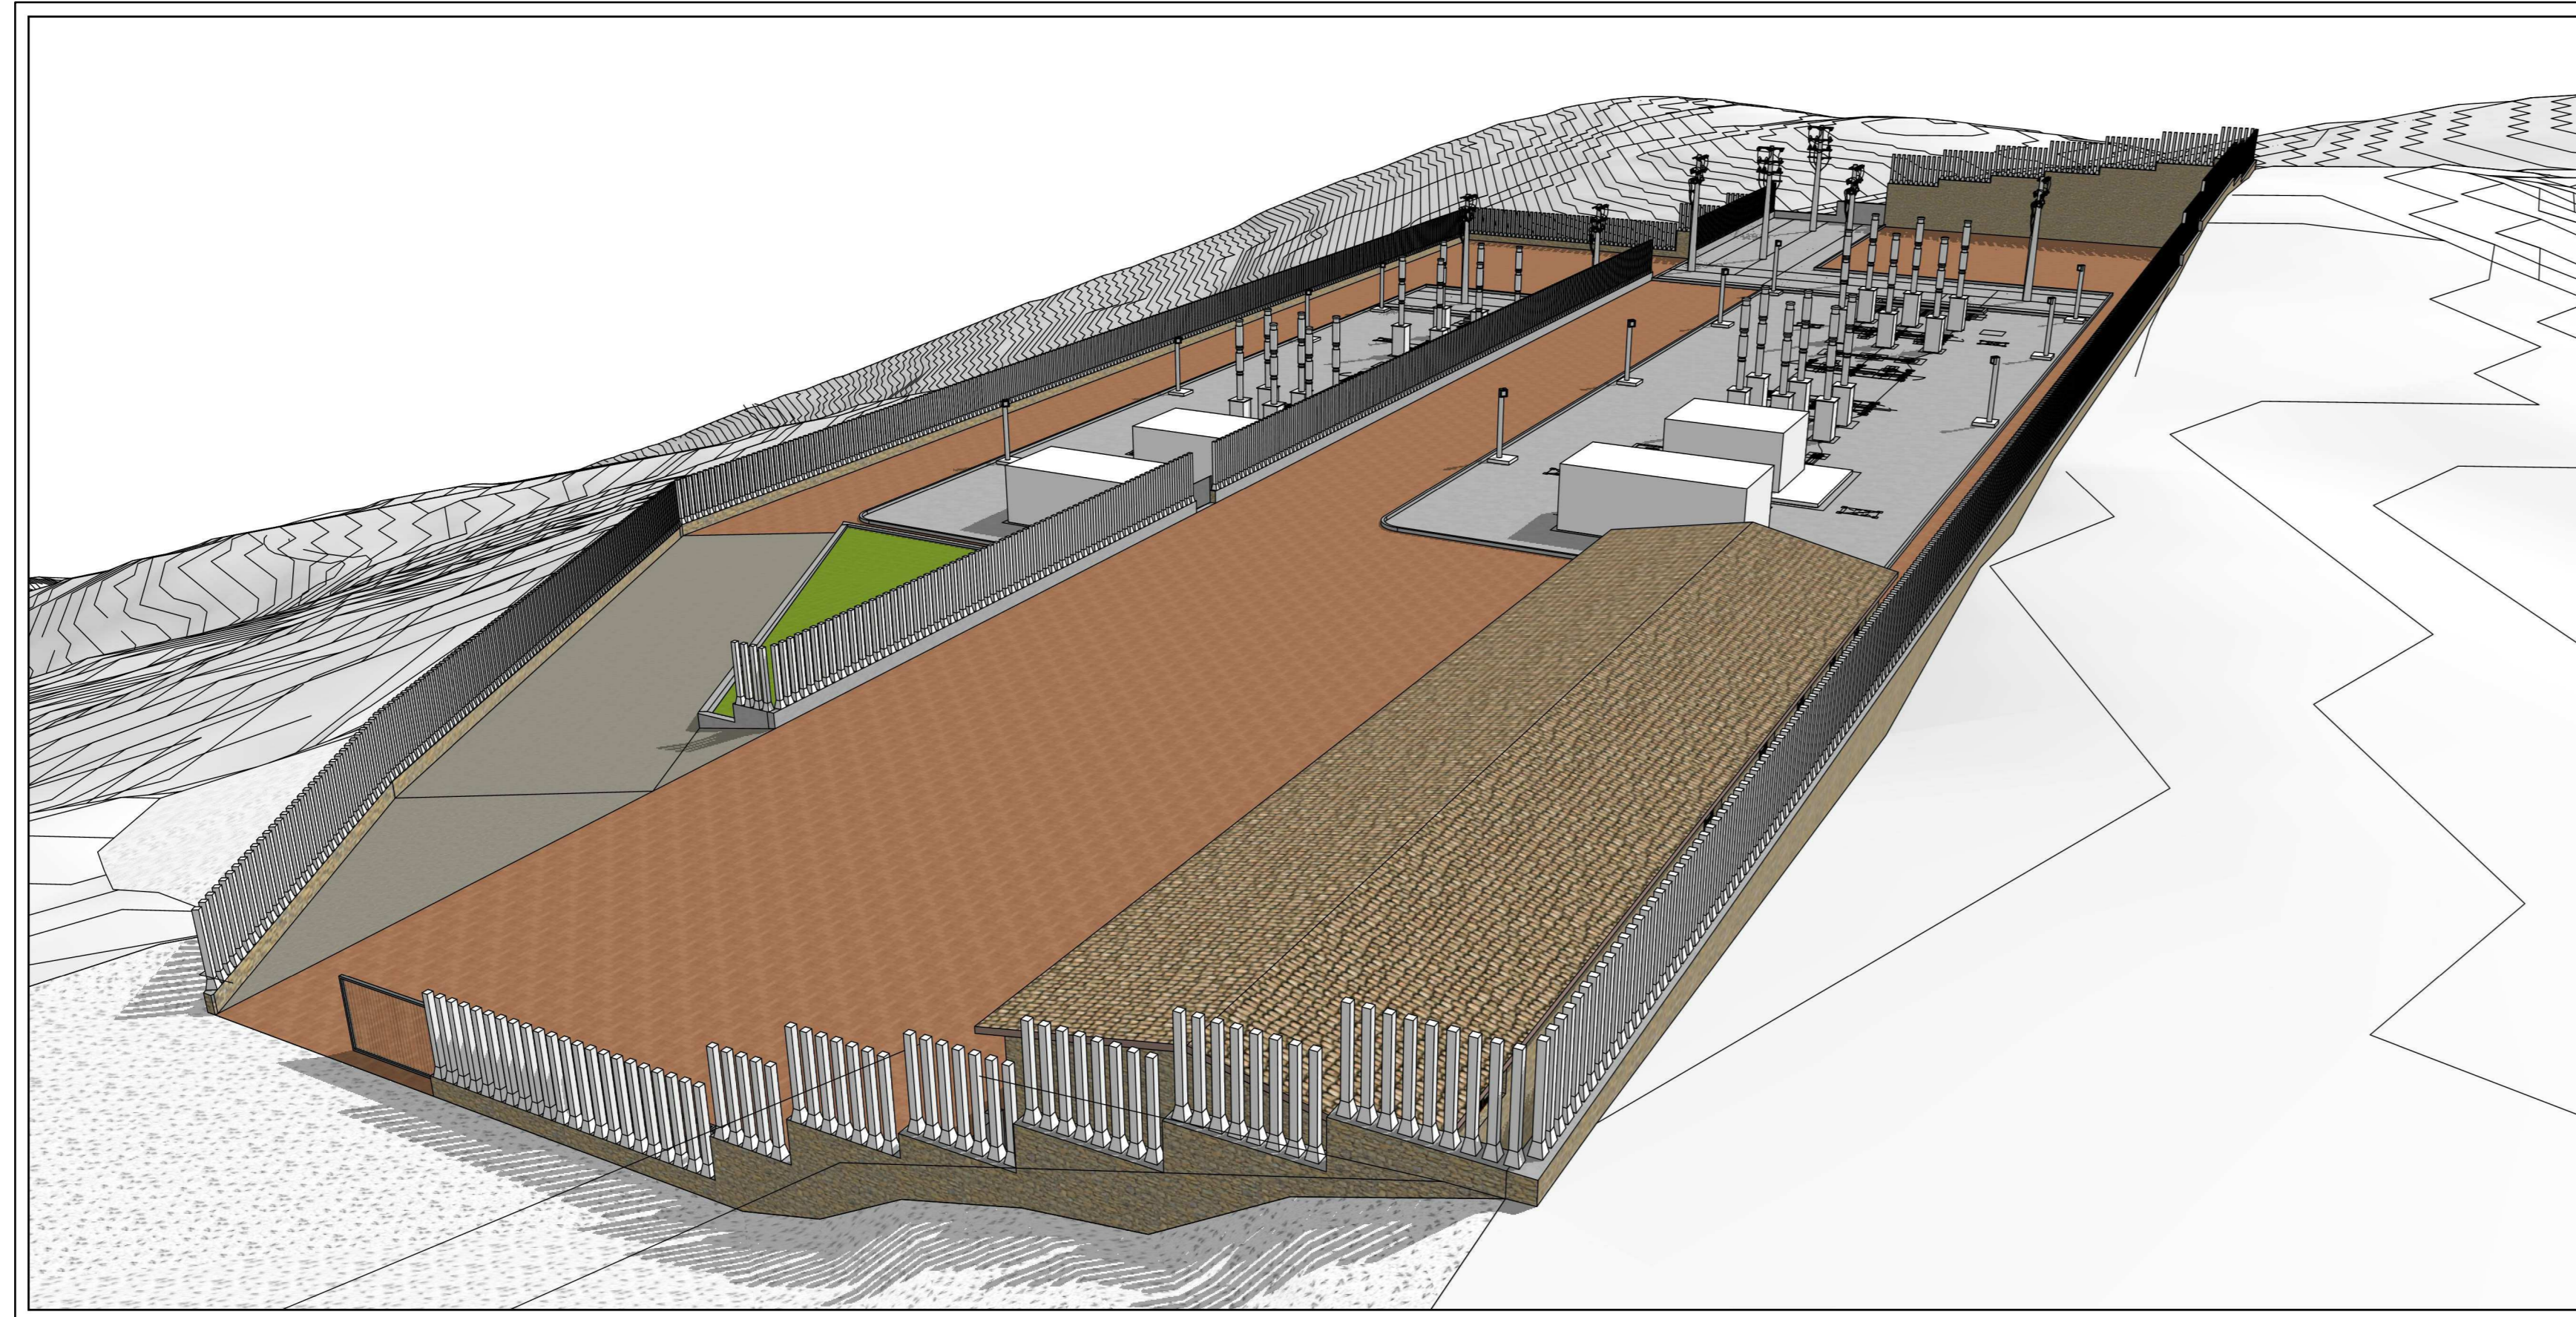


IMMAGINE 5 MODELLO PLANOVOLUMETRICO

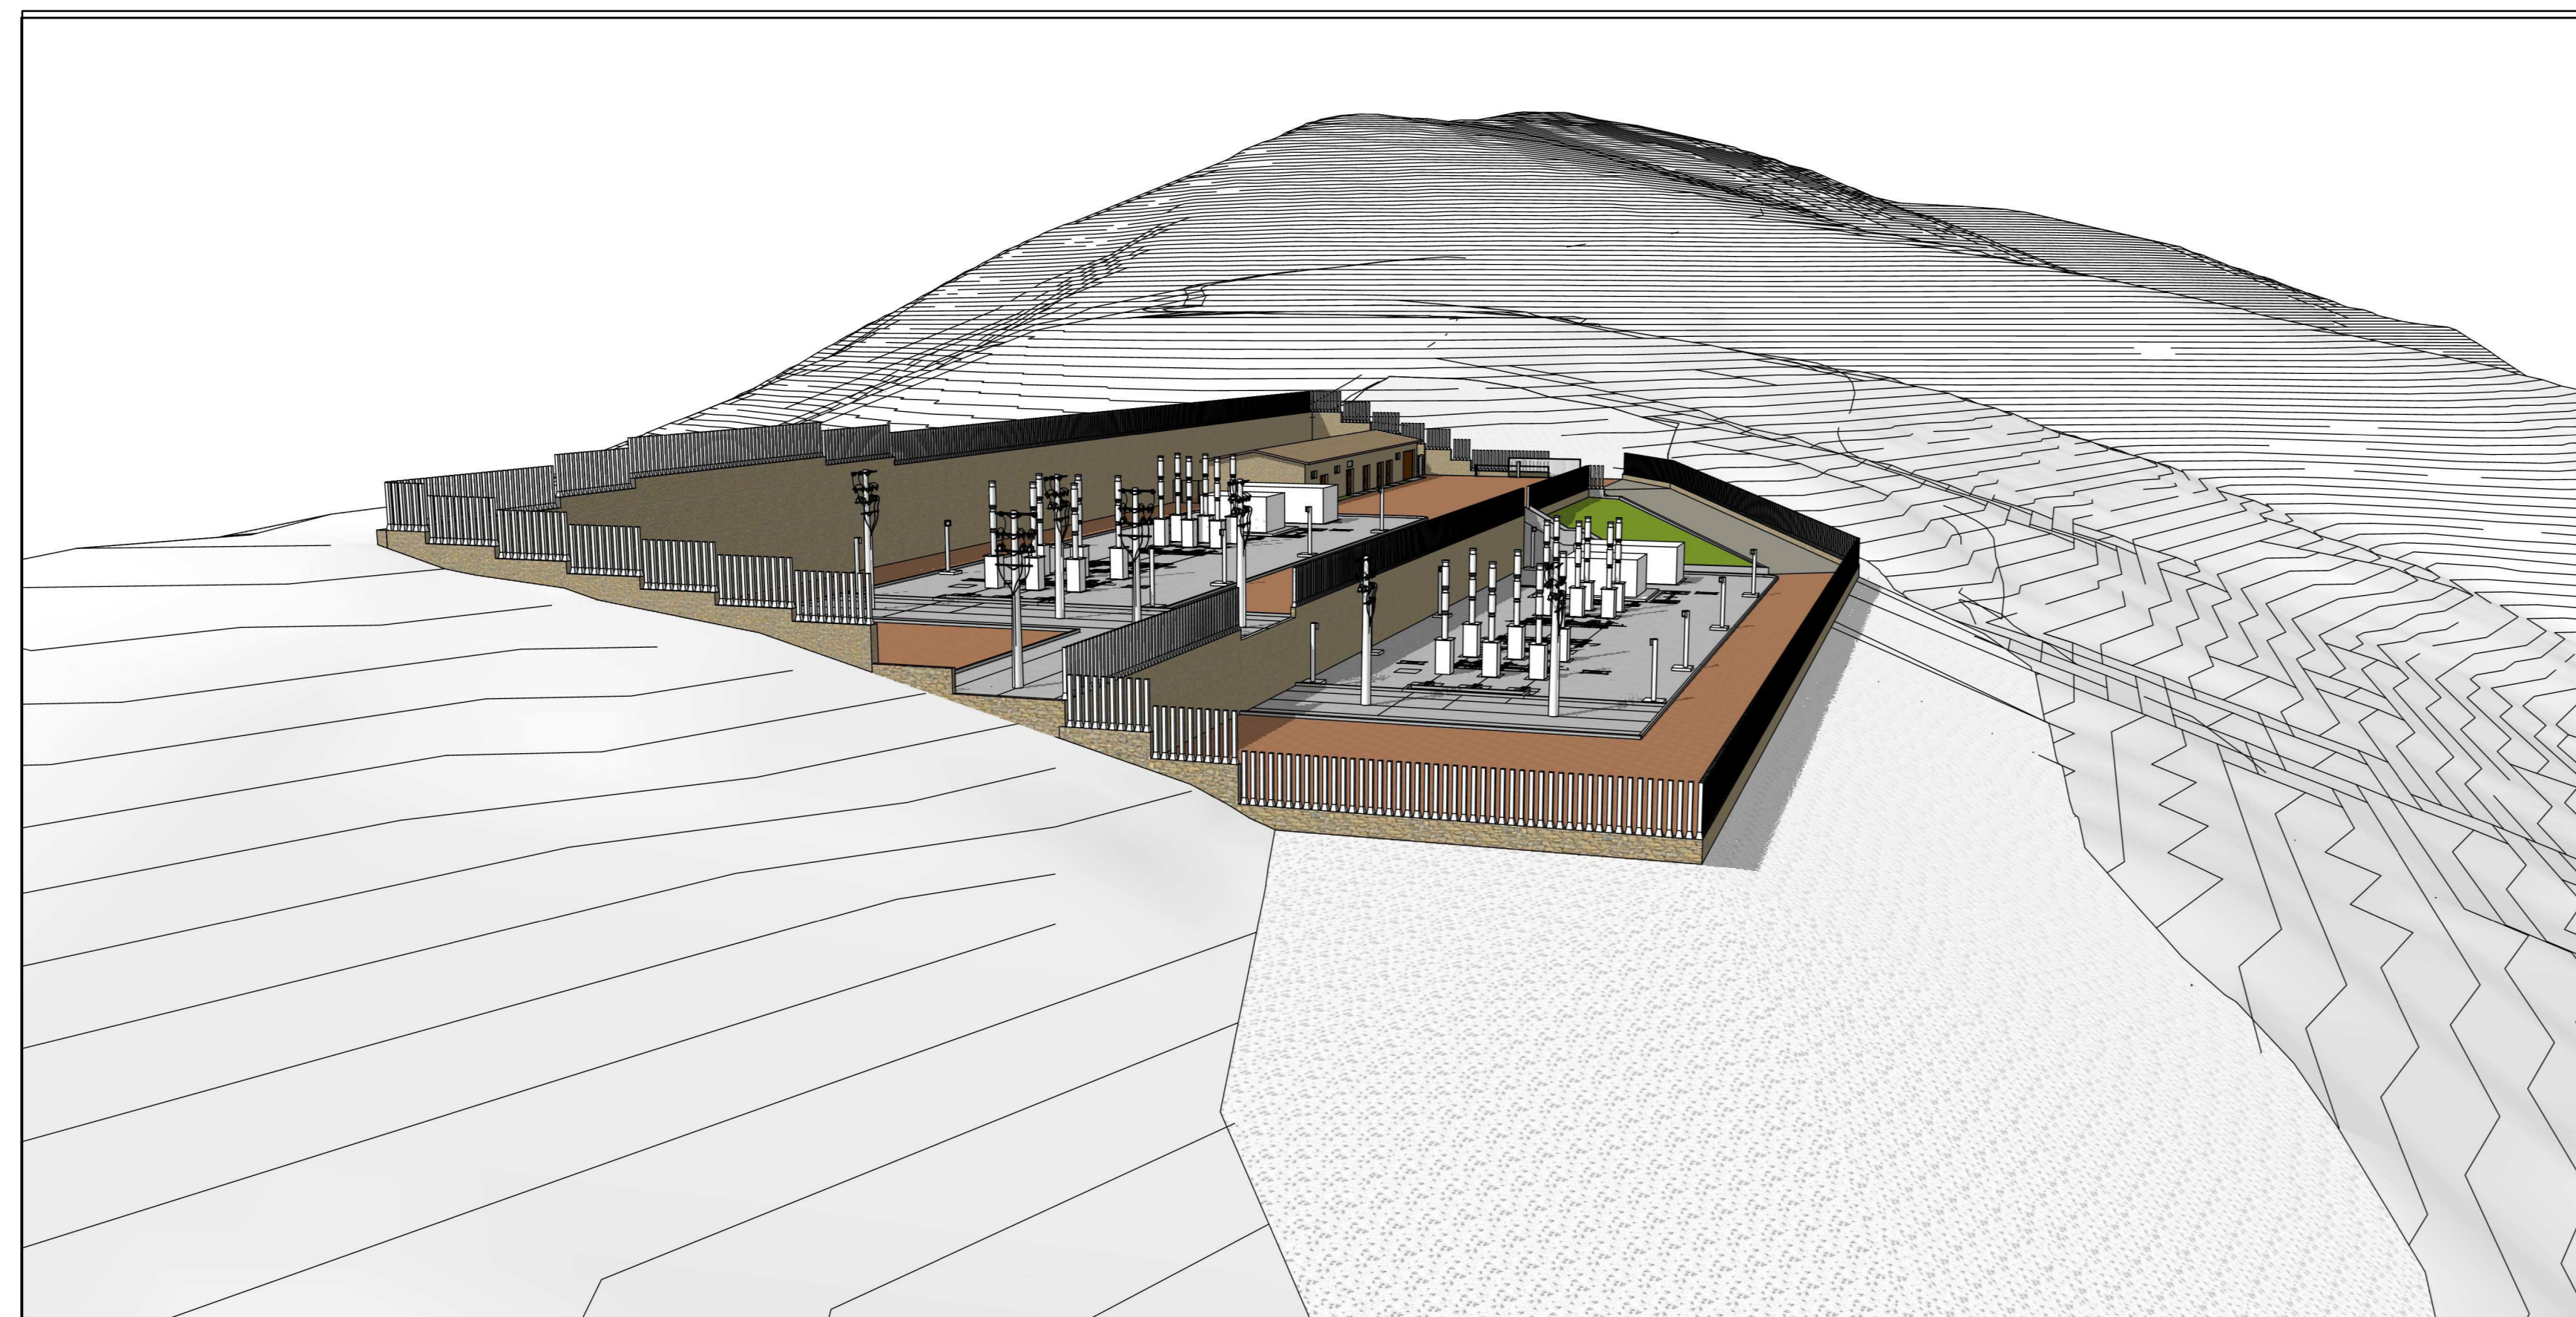


IMMAGINE 2 MODELLO PLANOVOLUMETRICO

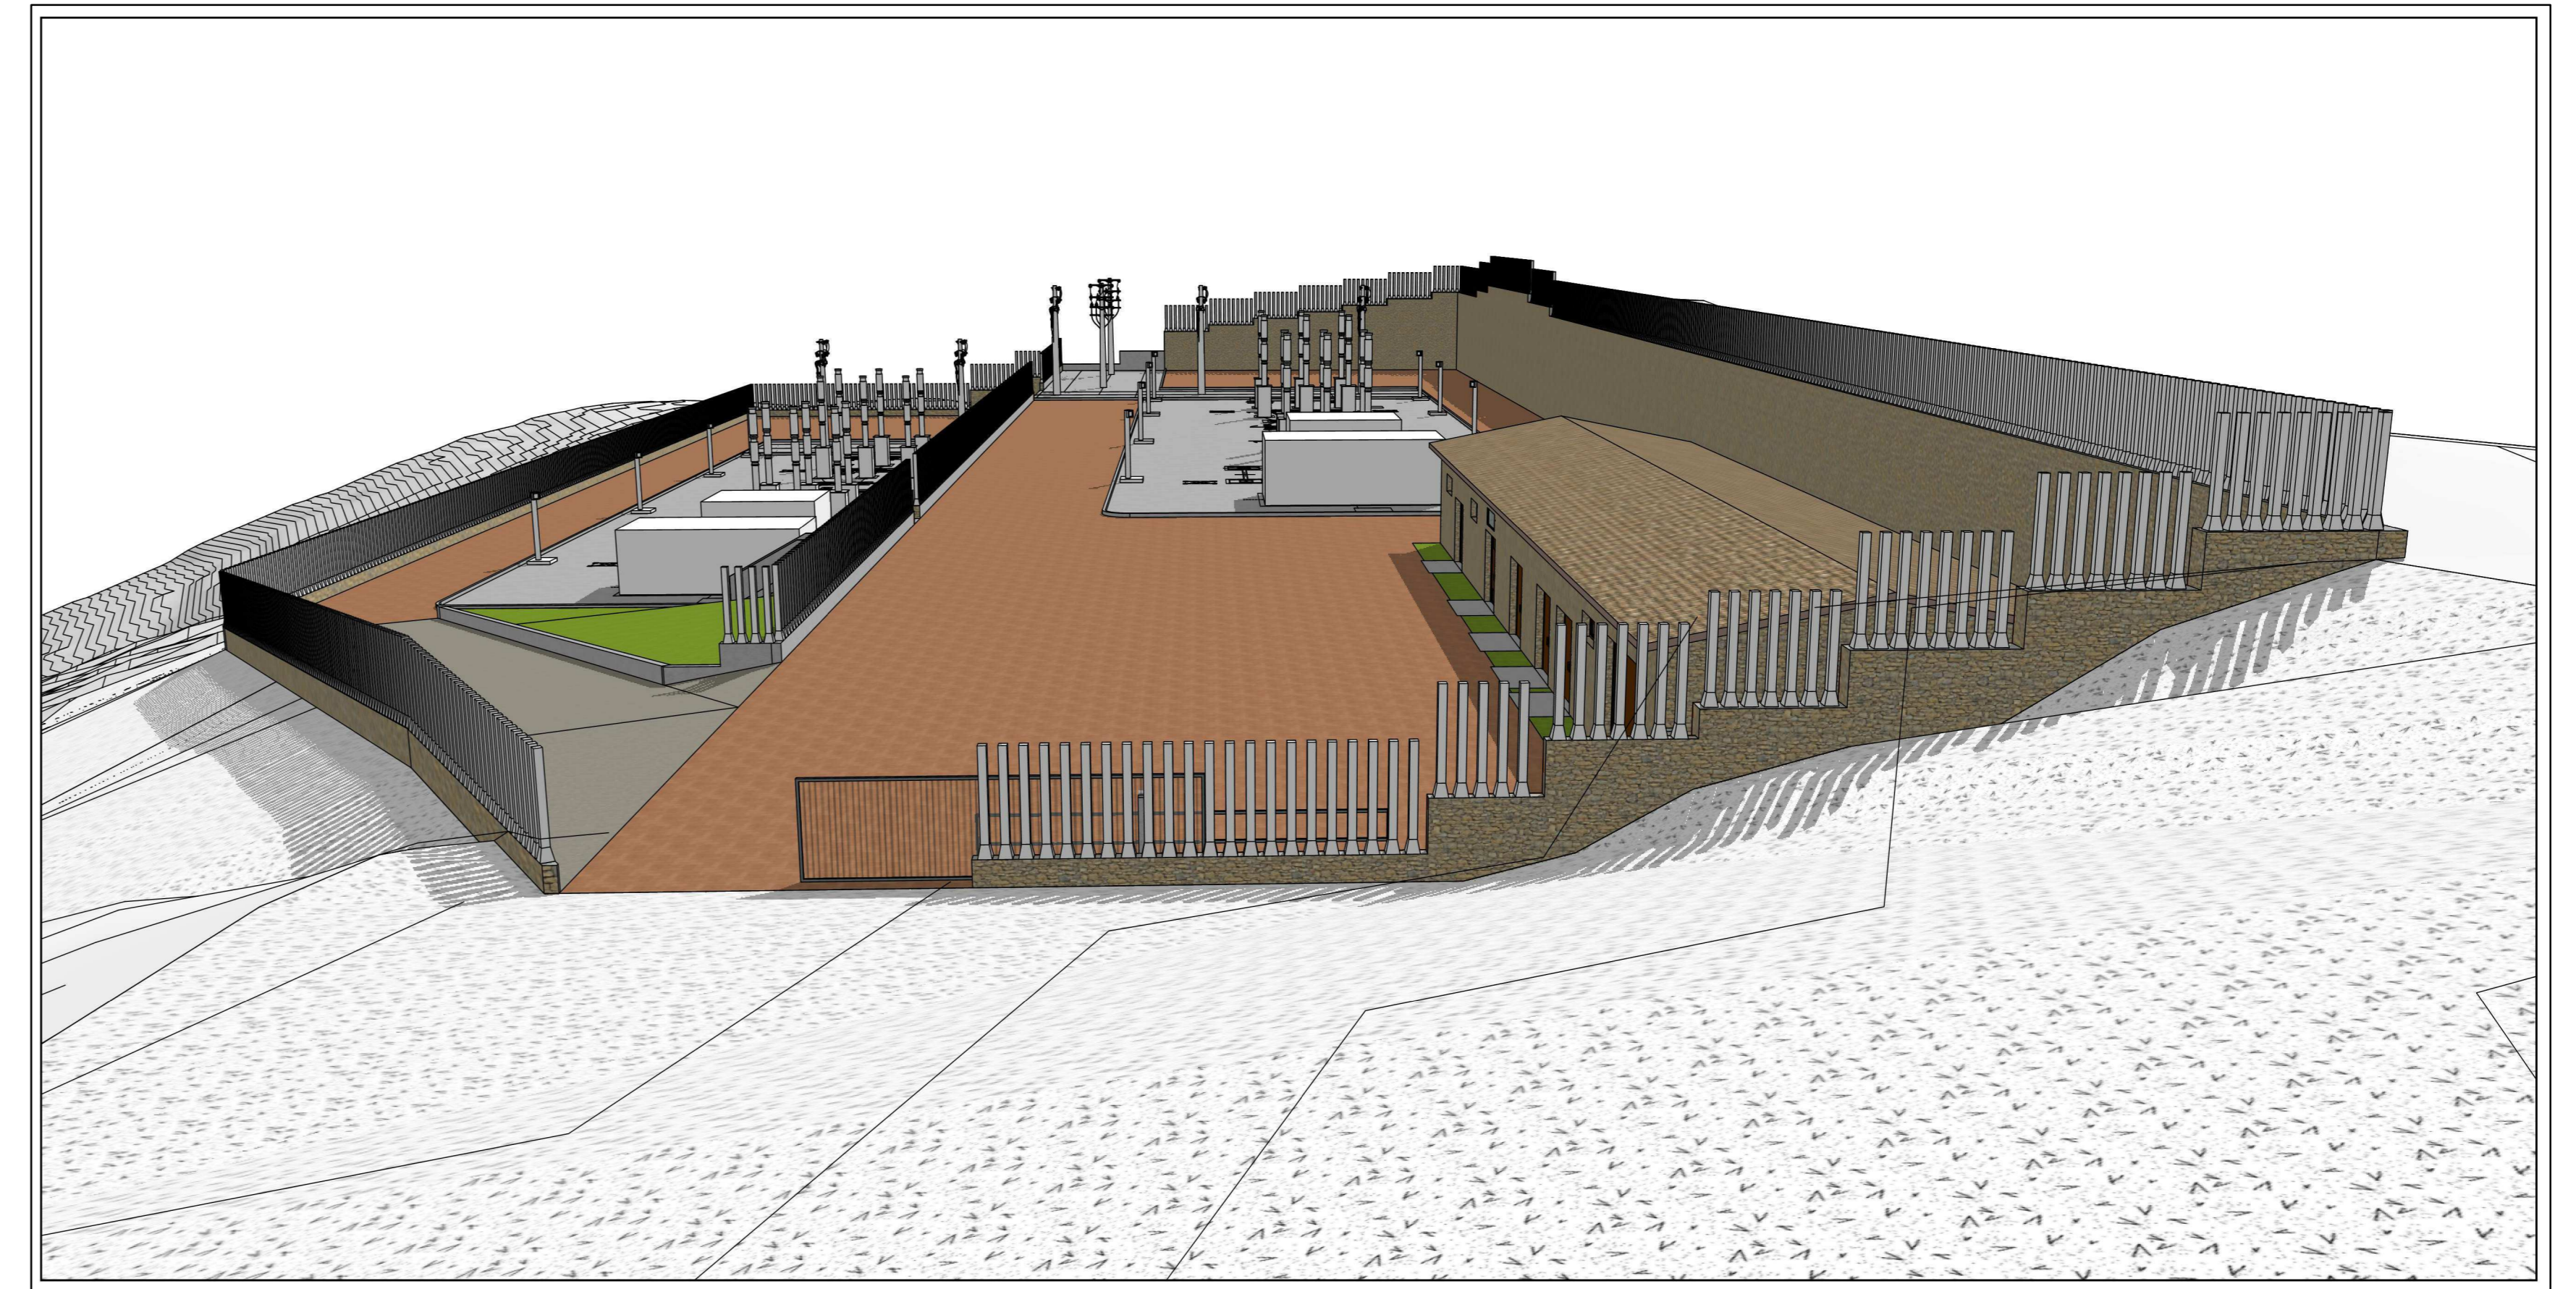


IMMAGINE 4 MODELLO PLANOVOLUMETRICO


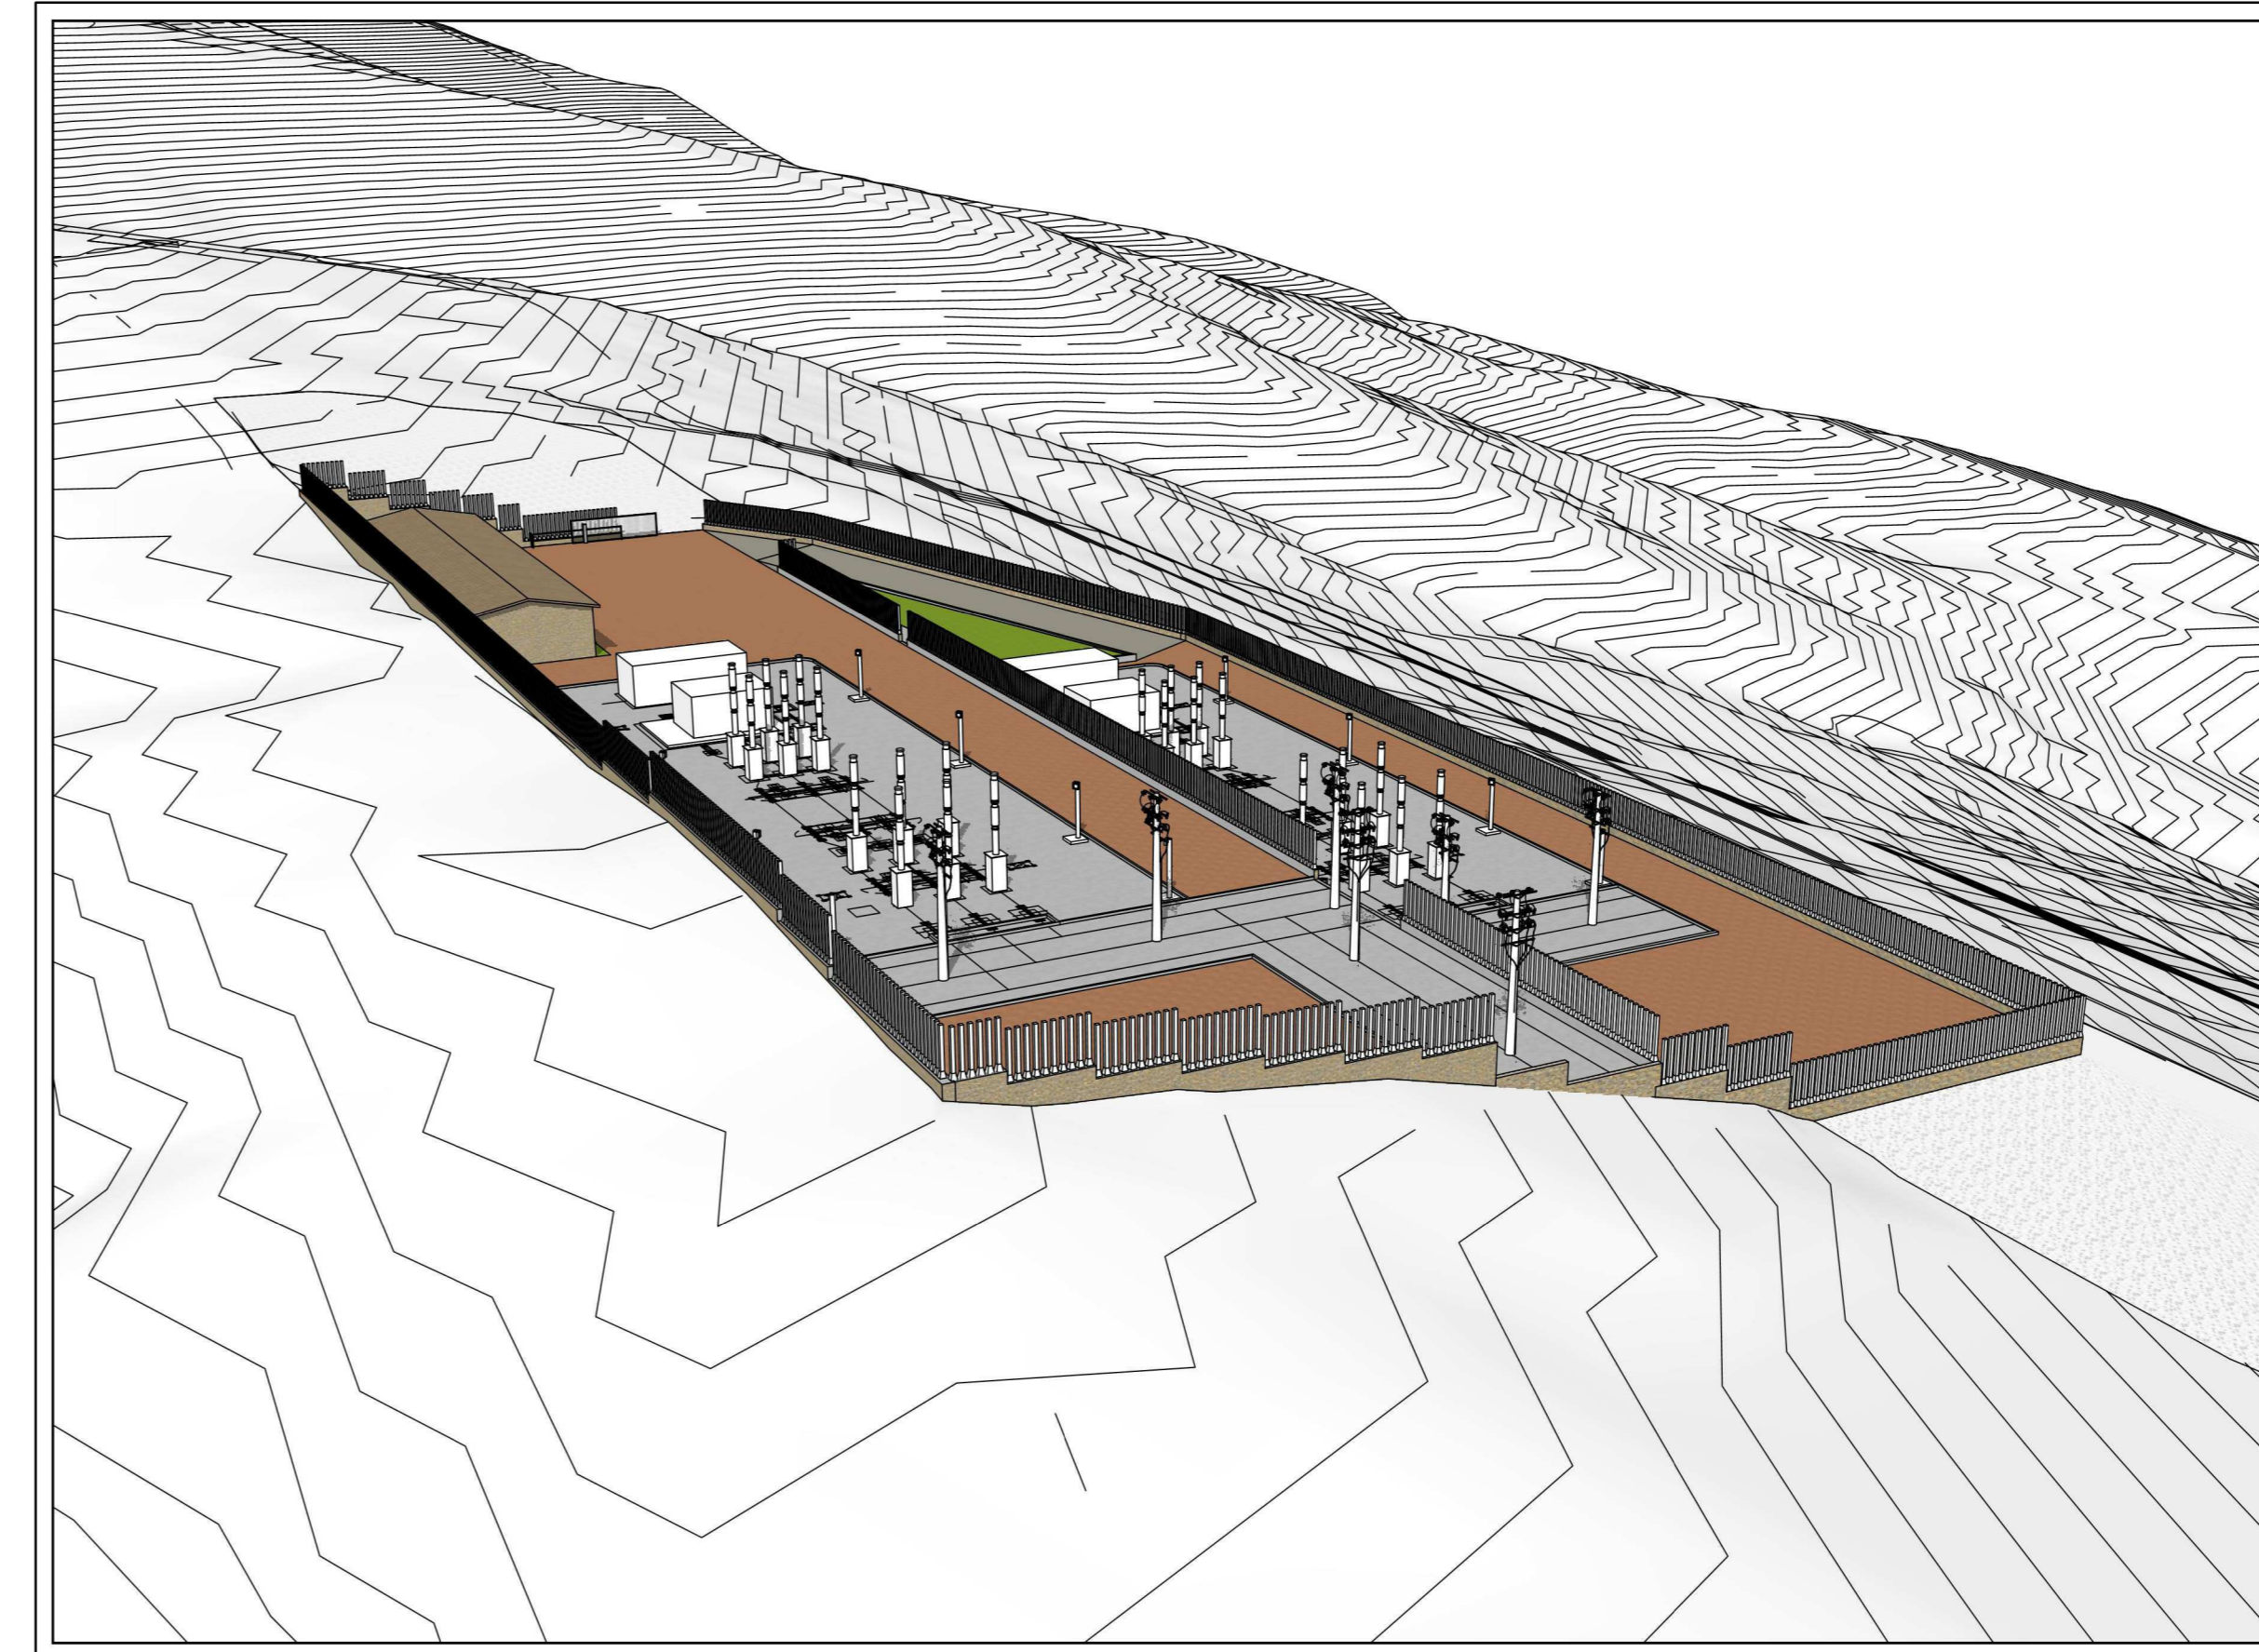


IMMAGINE 6 MODELLO PLANOVOLUMETRICO

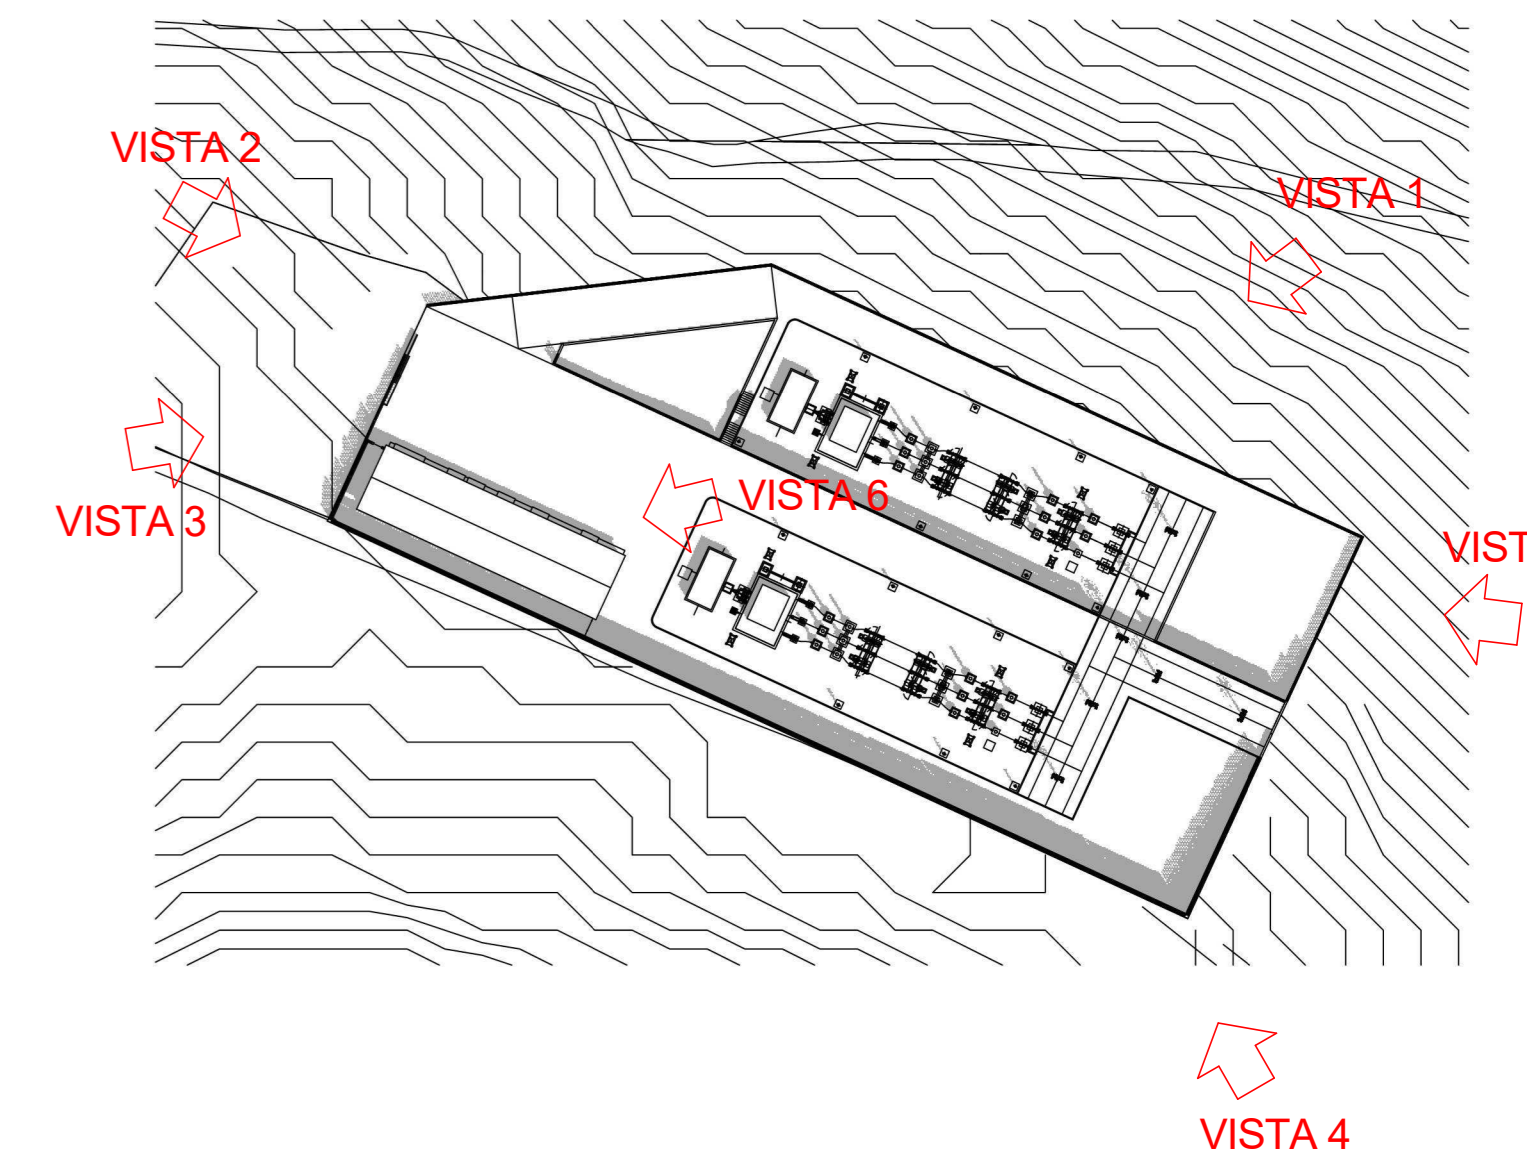

## PARCO EOLICO IMPERIA MONTI MORO, GUARDIABELLA

Il Committente: **18P** ENERGIA S.p.A. Sede Legale: via Aldo Moro n. 28  
25043, Breno (BS)  
P.IVA e C.F. 04324170986

Oggetto: **PROGETTO SOTTOSTAZIONE ELETTRICA**

Titolo: **IMMAGINI MODELLO PLANOVOLUMETRICO**

Il Progettista  
Ing. Silvio Mario Bauducco

Data	Emis.	Aggiornamento	Data	Contr.	Data	Autor.	SCALA
02/2023	PO	Emissione	02/2023	SMB	02/2023	SMB	1:v
							FORMATO A0
							FEBBRAIO 2023

Commissa	Tip. Impianto	Fase Progetto	Disciplina	Tip. Doc.	Titolo	N. Elab.	REV.
22109	EO	C	CI	D	02	0005	A

PROGETTAZIONE EDILE, AMBIENTALE, STRUTTURALE ED IMPIANTISTICA A CURA DI:

Coordinatore di progettazione: **Ing. Silvio Mario Bauducco**  
I Tecnici: **Geom. Benozzi Manuel**  
**Per. Ind. Biasin Emanuele**  
**Ing. Cocchiato Felice**  
**Arch. Ostino Paolo**  
**Arch. Pelleri Martina**

**BAUTEL S.R.L.** Sede Amministrativa via Maroncelli, 23 10034 Moncalieri (TO)  
tel 011 6552113 - 011 6559915 e-mail: [seministerazione@bautel.it](mailto:seministerazione@bautel.it)  
Sede operativa Torino - via Maroncelli, 23 10034 Moncalieri (TO)  
Sede operativa Genova - via Blandarai, 24 16121 Genova (GE)

TUTTI I DIRITTI SONO RISERVATI. Questo documento è il prodotto esclusivo del progettista ed è valido solo in merito agli atti. Permette questo documento non può essere copiato, riprodotto, comunicato o divulgato ad altri o usato in qualsiasi maniera, nemmeno per fini giornalieri, senza autorizzazione scritta dallo stesso progettista.