




PLANIMETRIA STATO DI FATTO
CURVE DI LIVELLO
scala 1:500

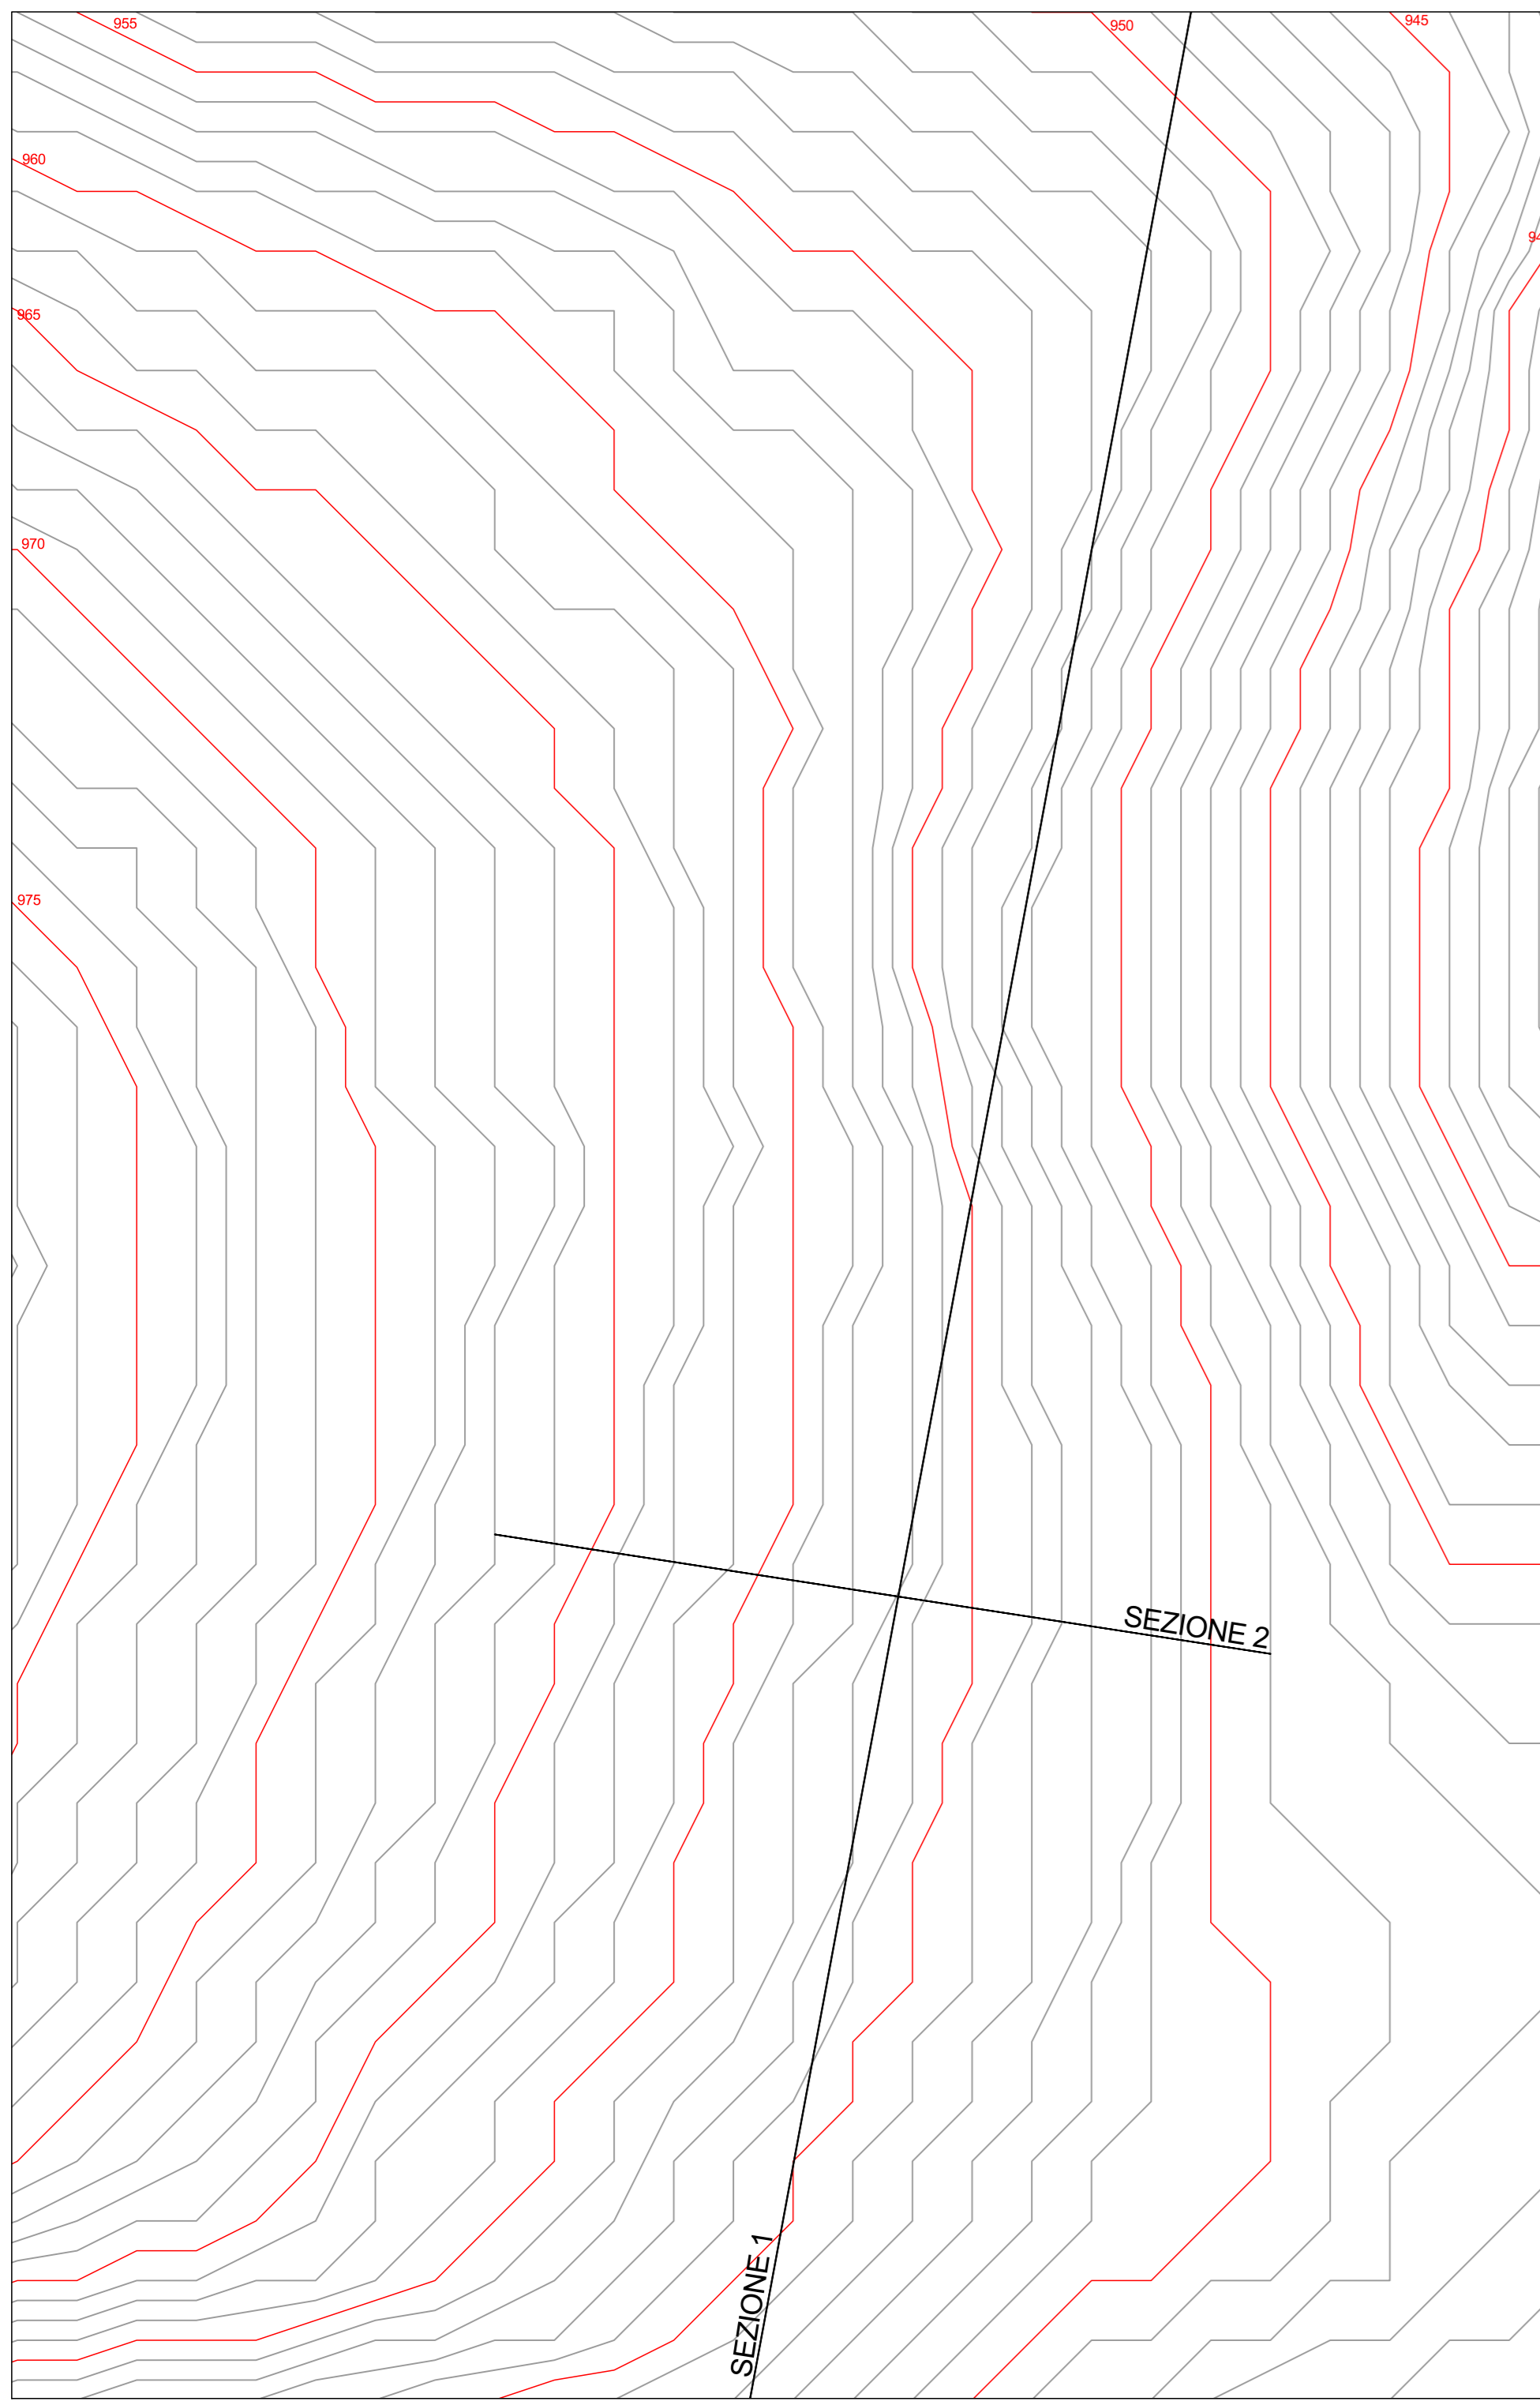


PLANIMETRIA STATO DI PROGETTO
SPIANAMENTO
scala 1:500

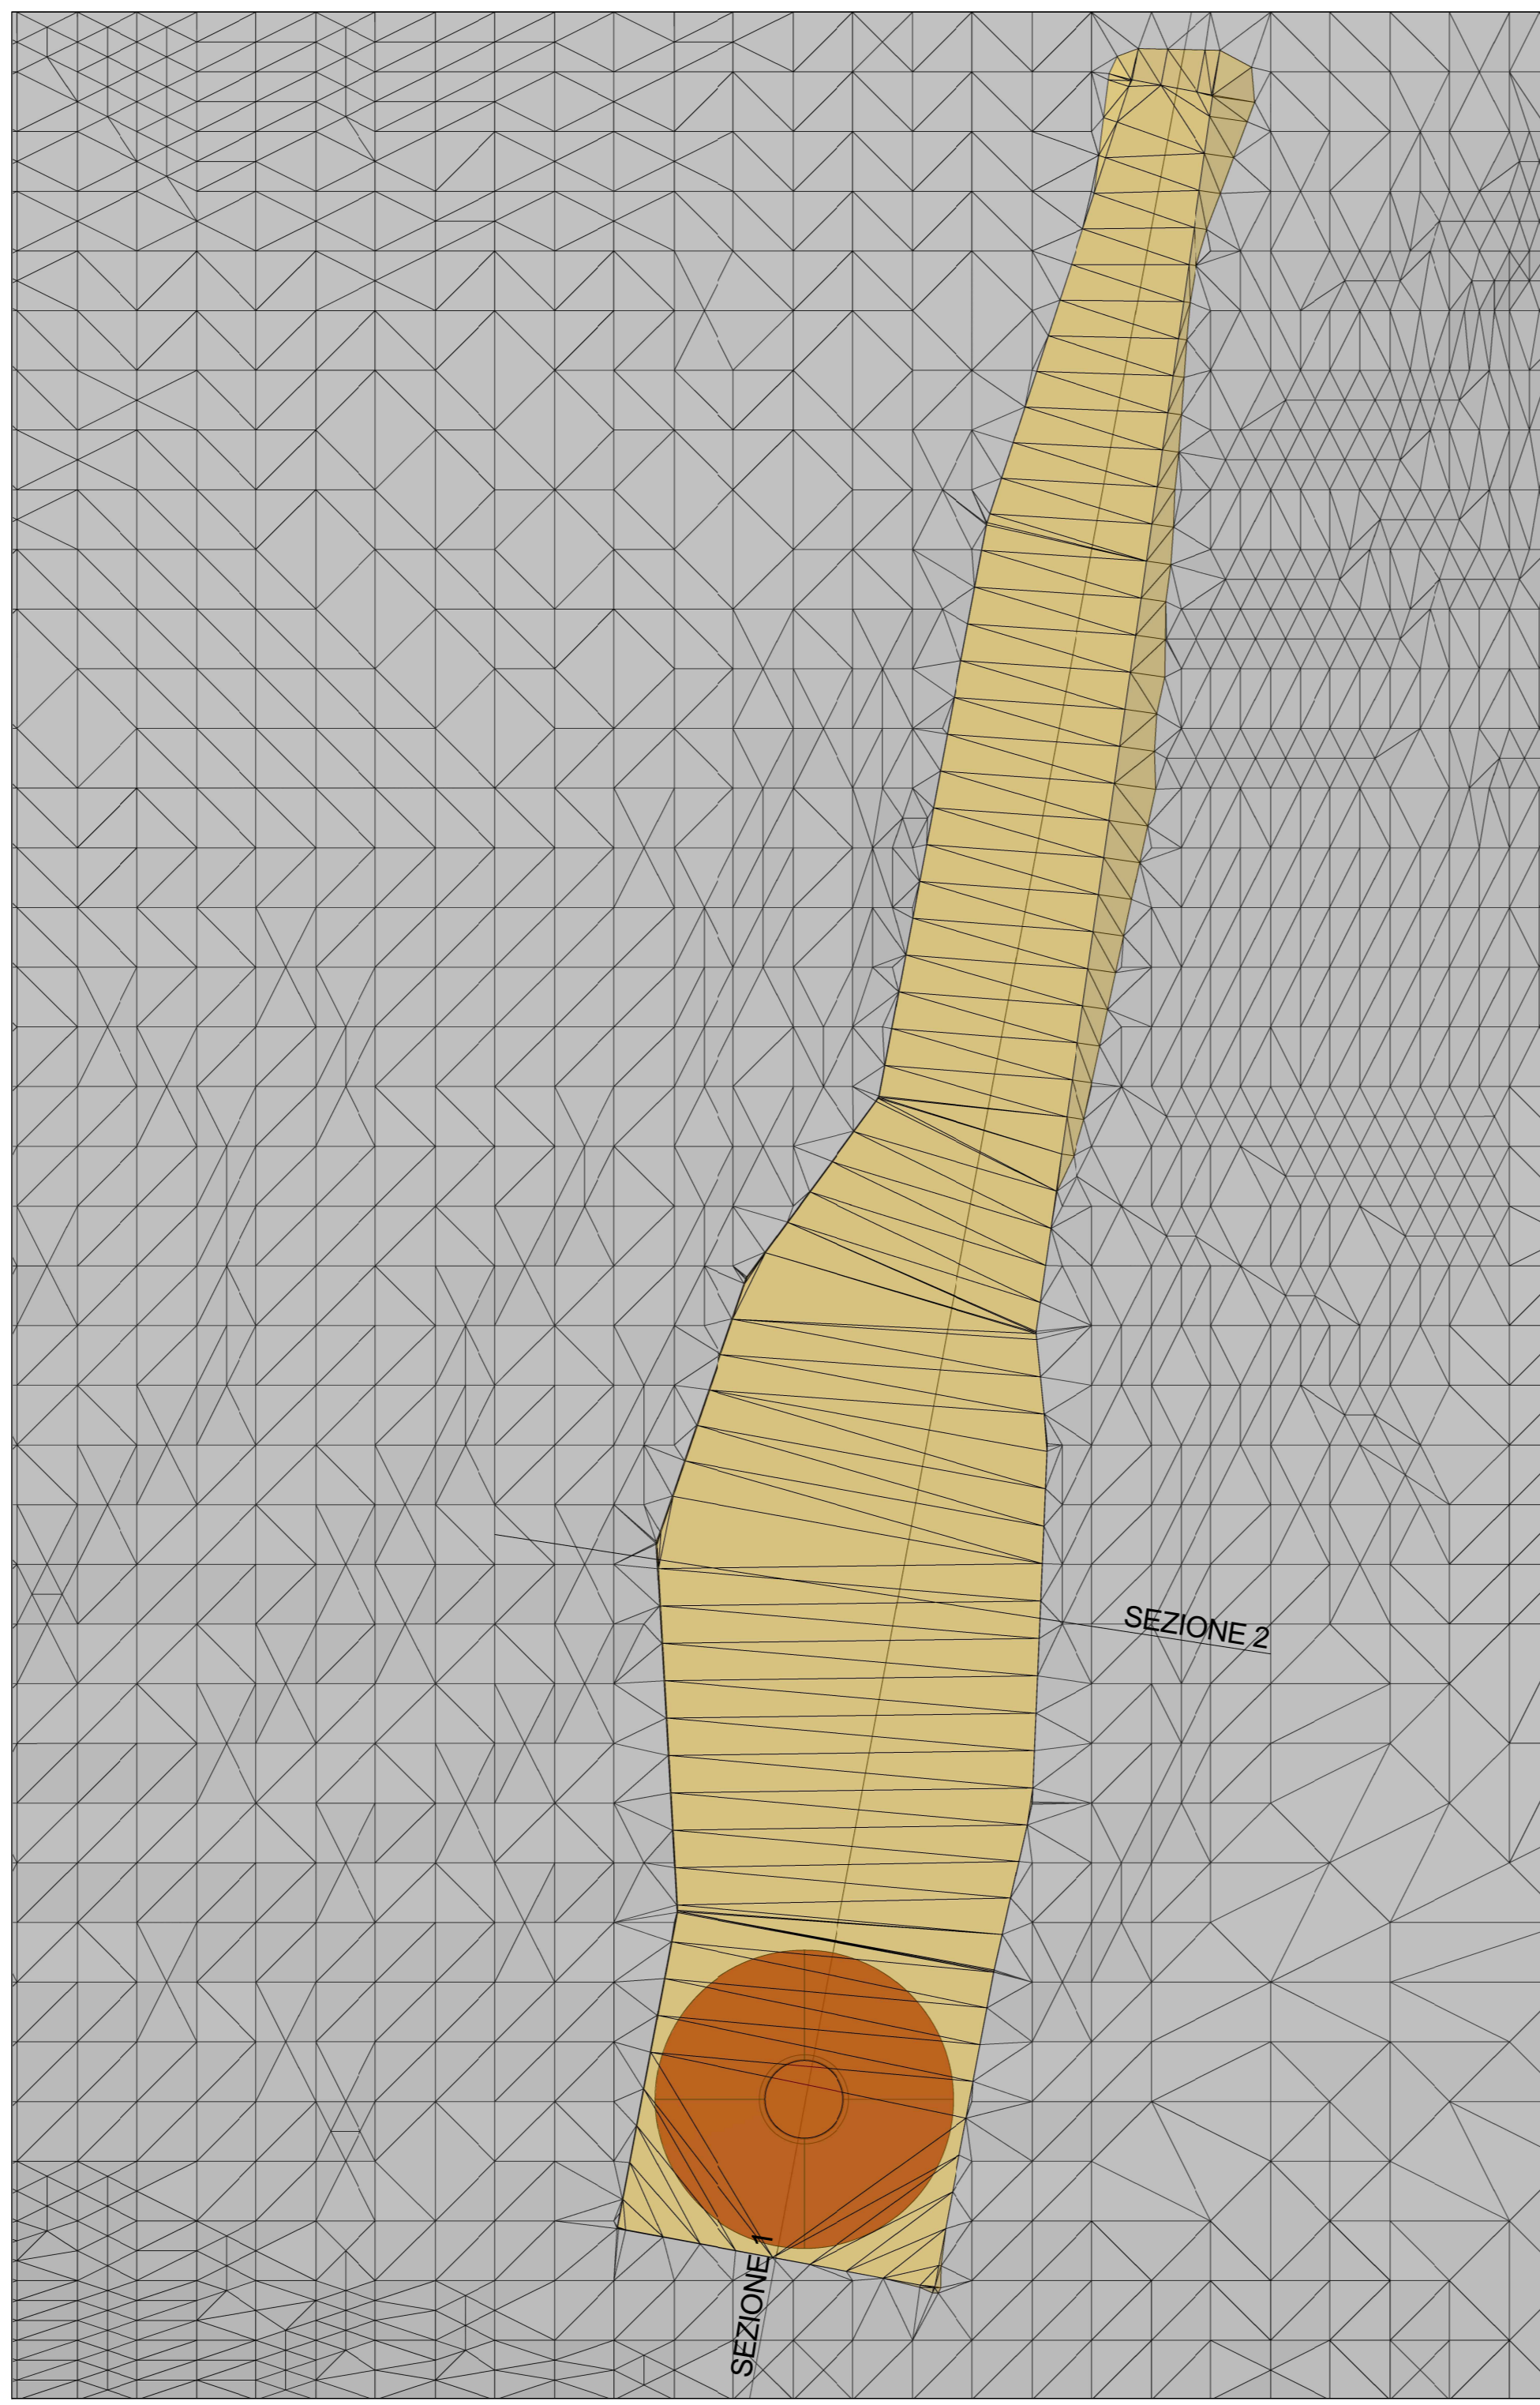


PLANIMETRIA STATO FINALE
CURVE DI LIVELLO
scala 1:500

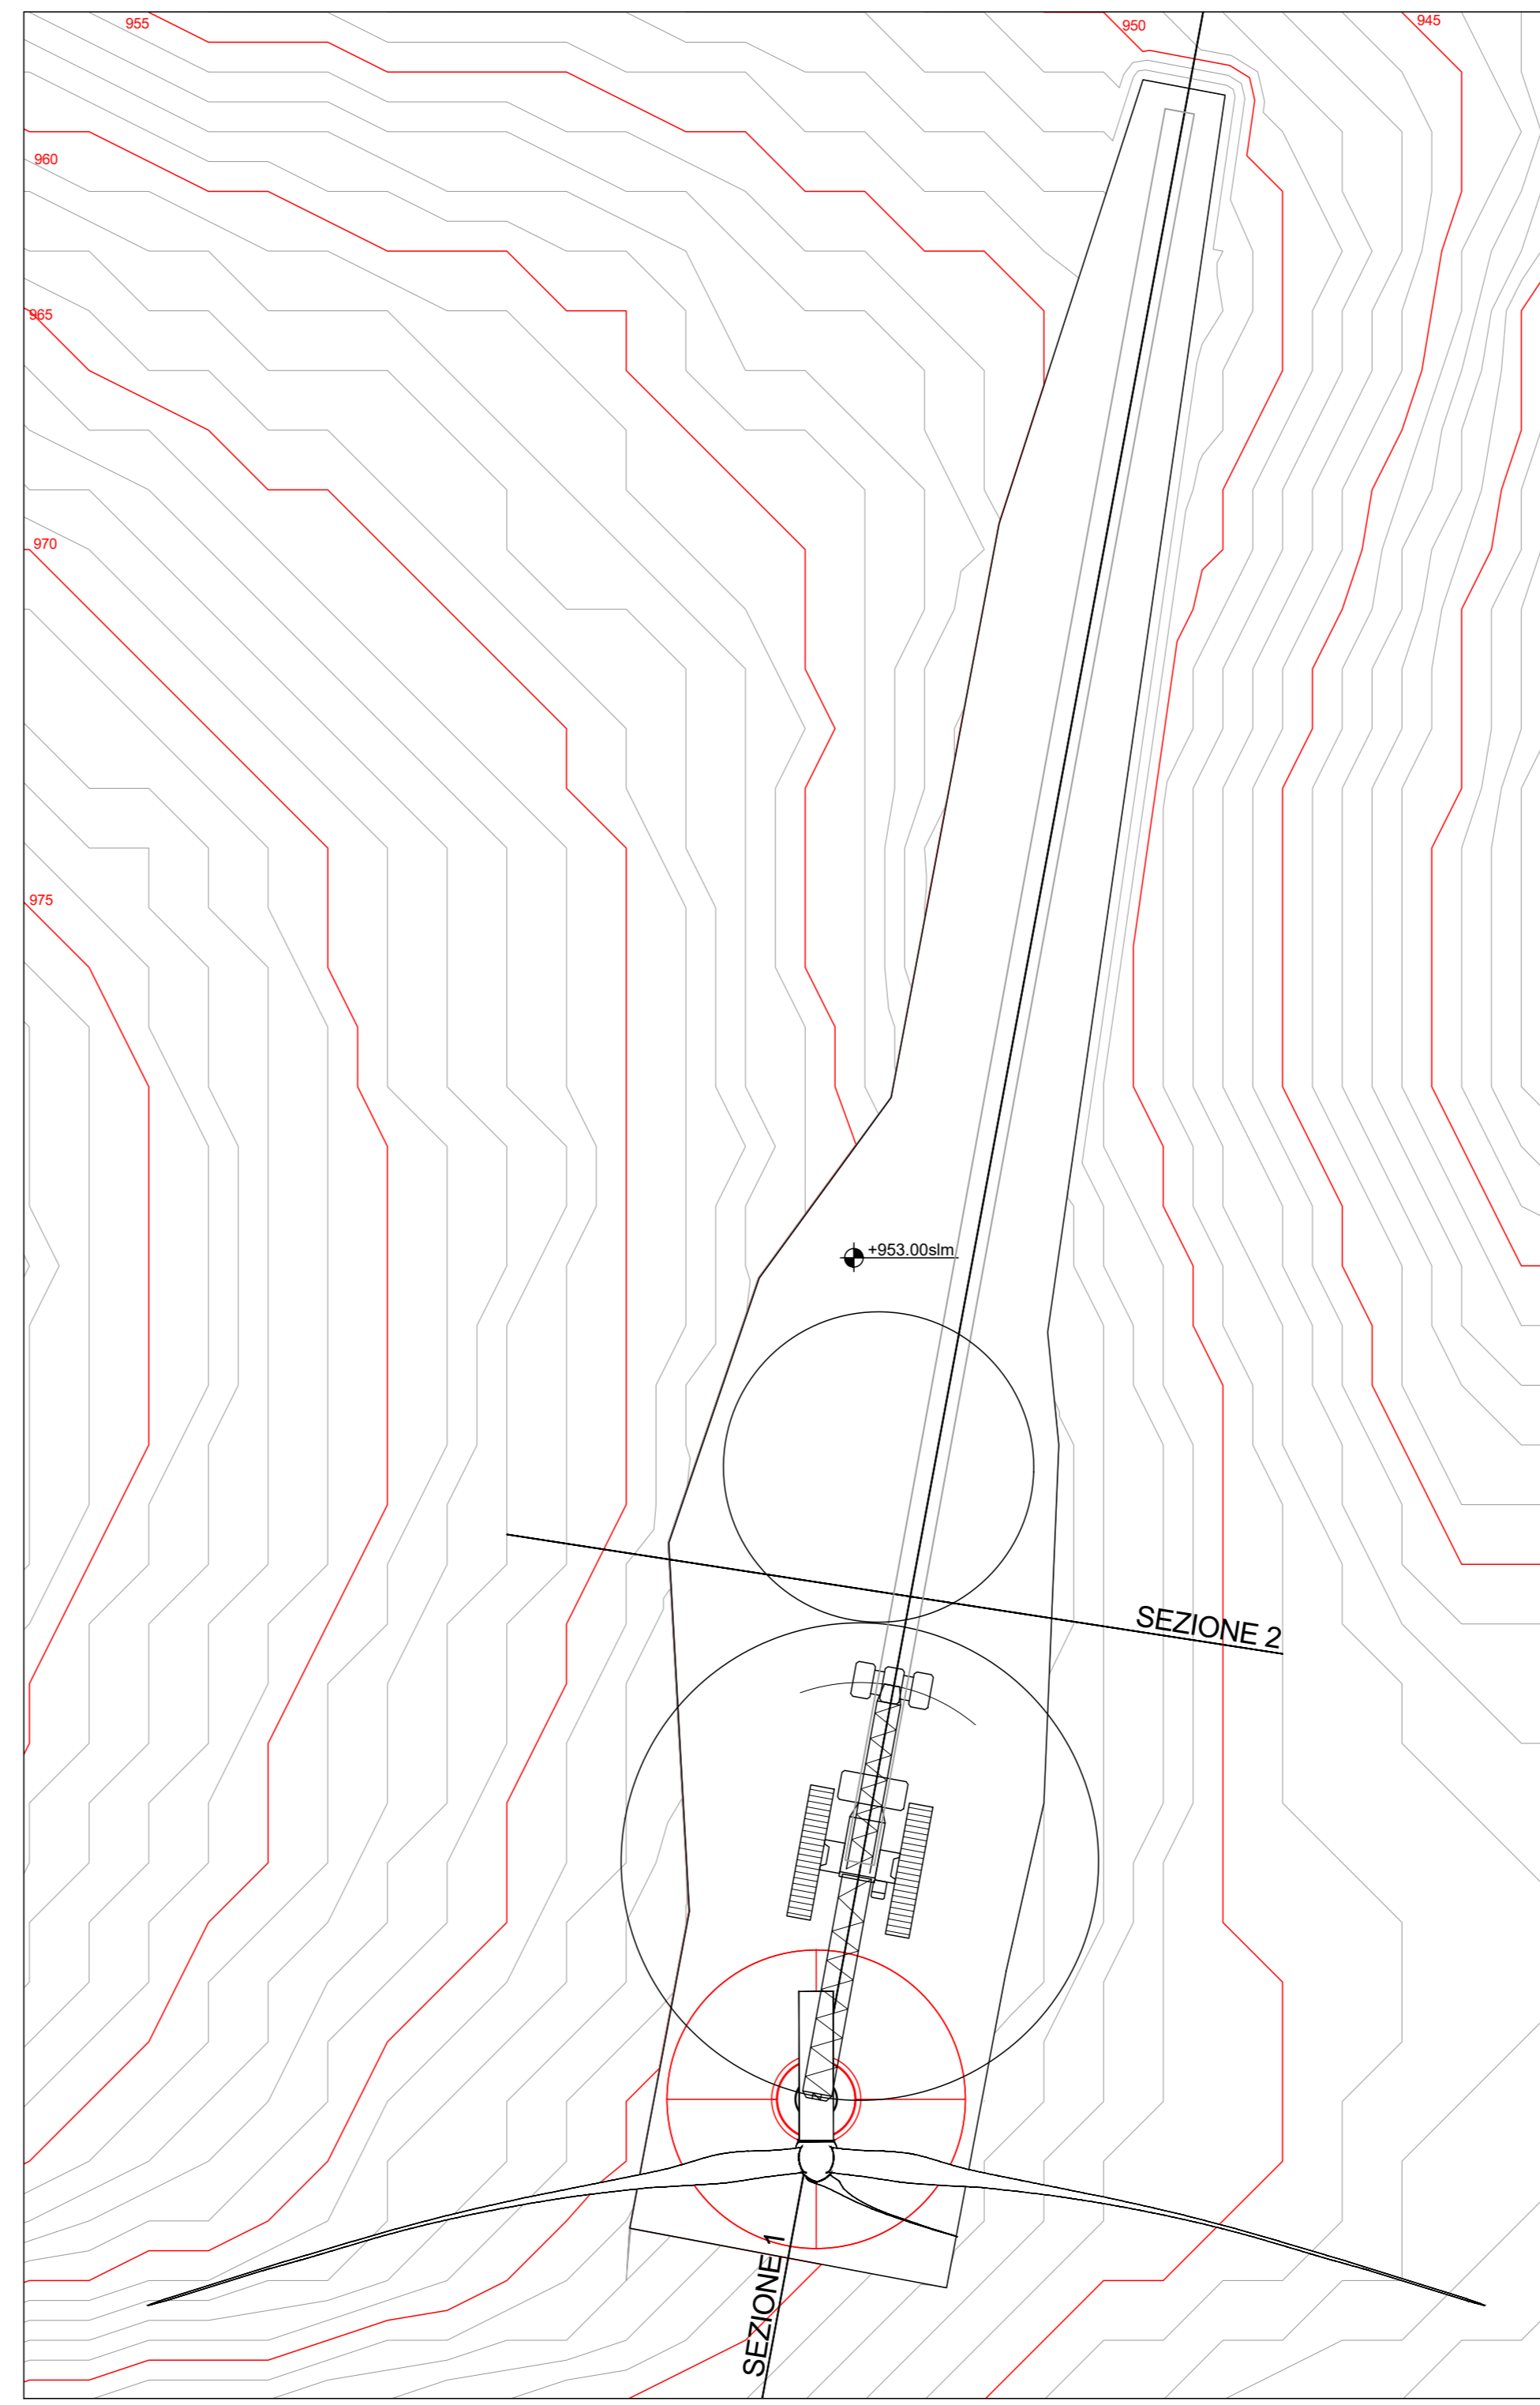


VISTA ASSONOMETRICA

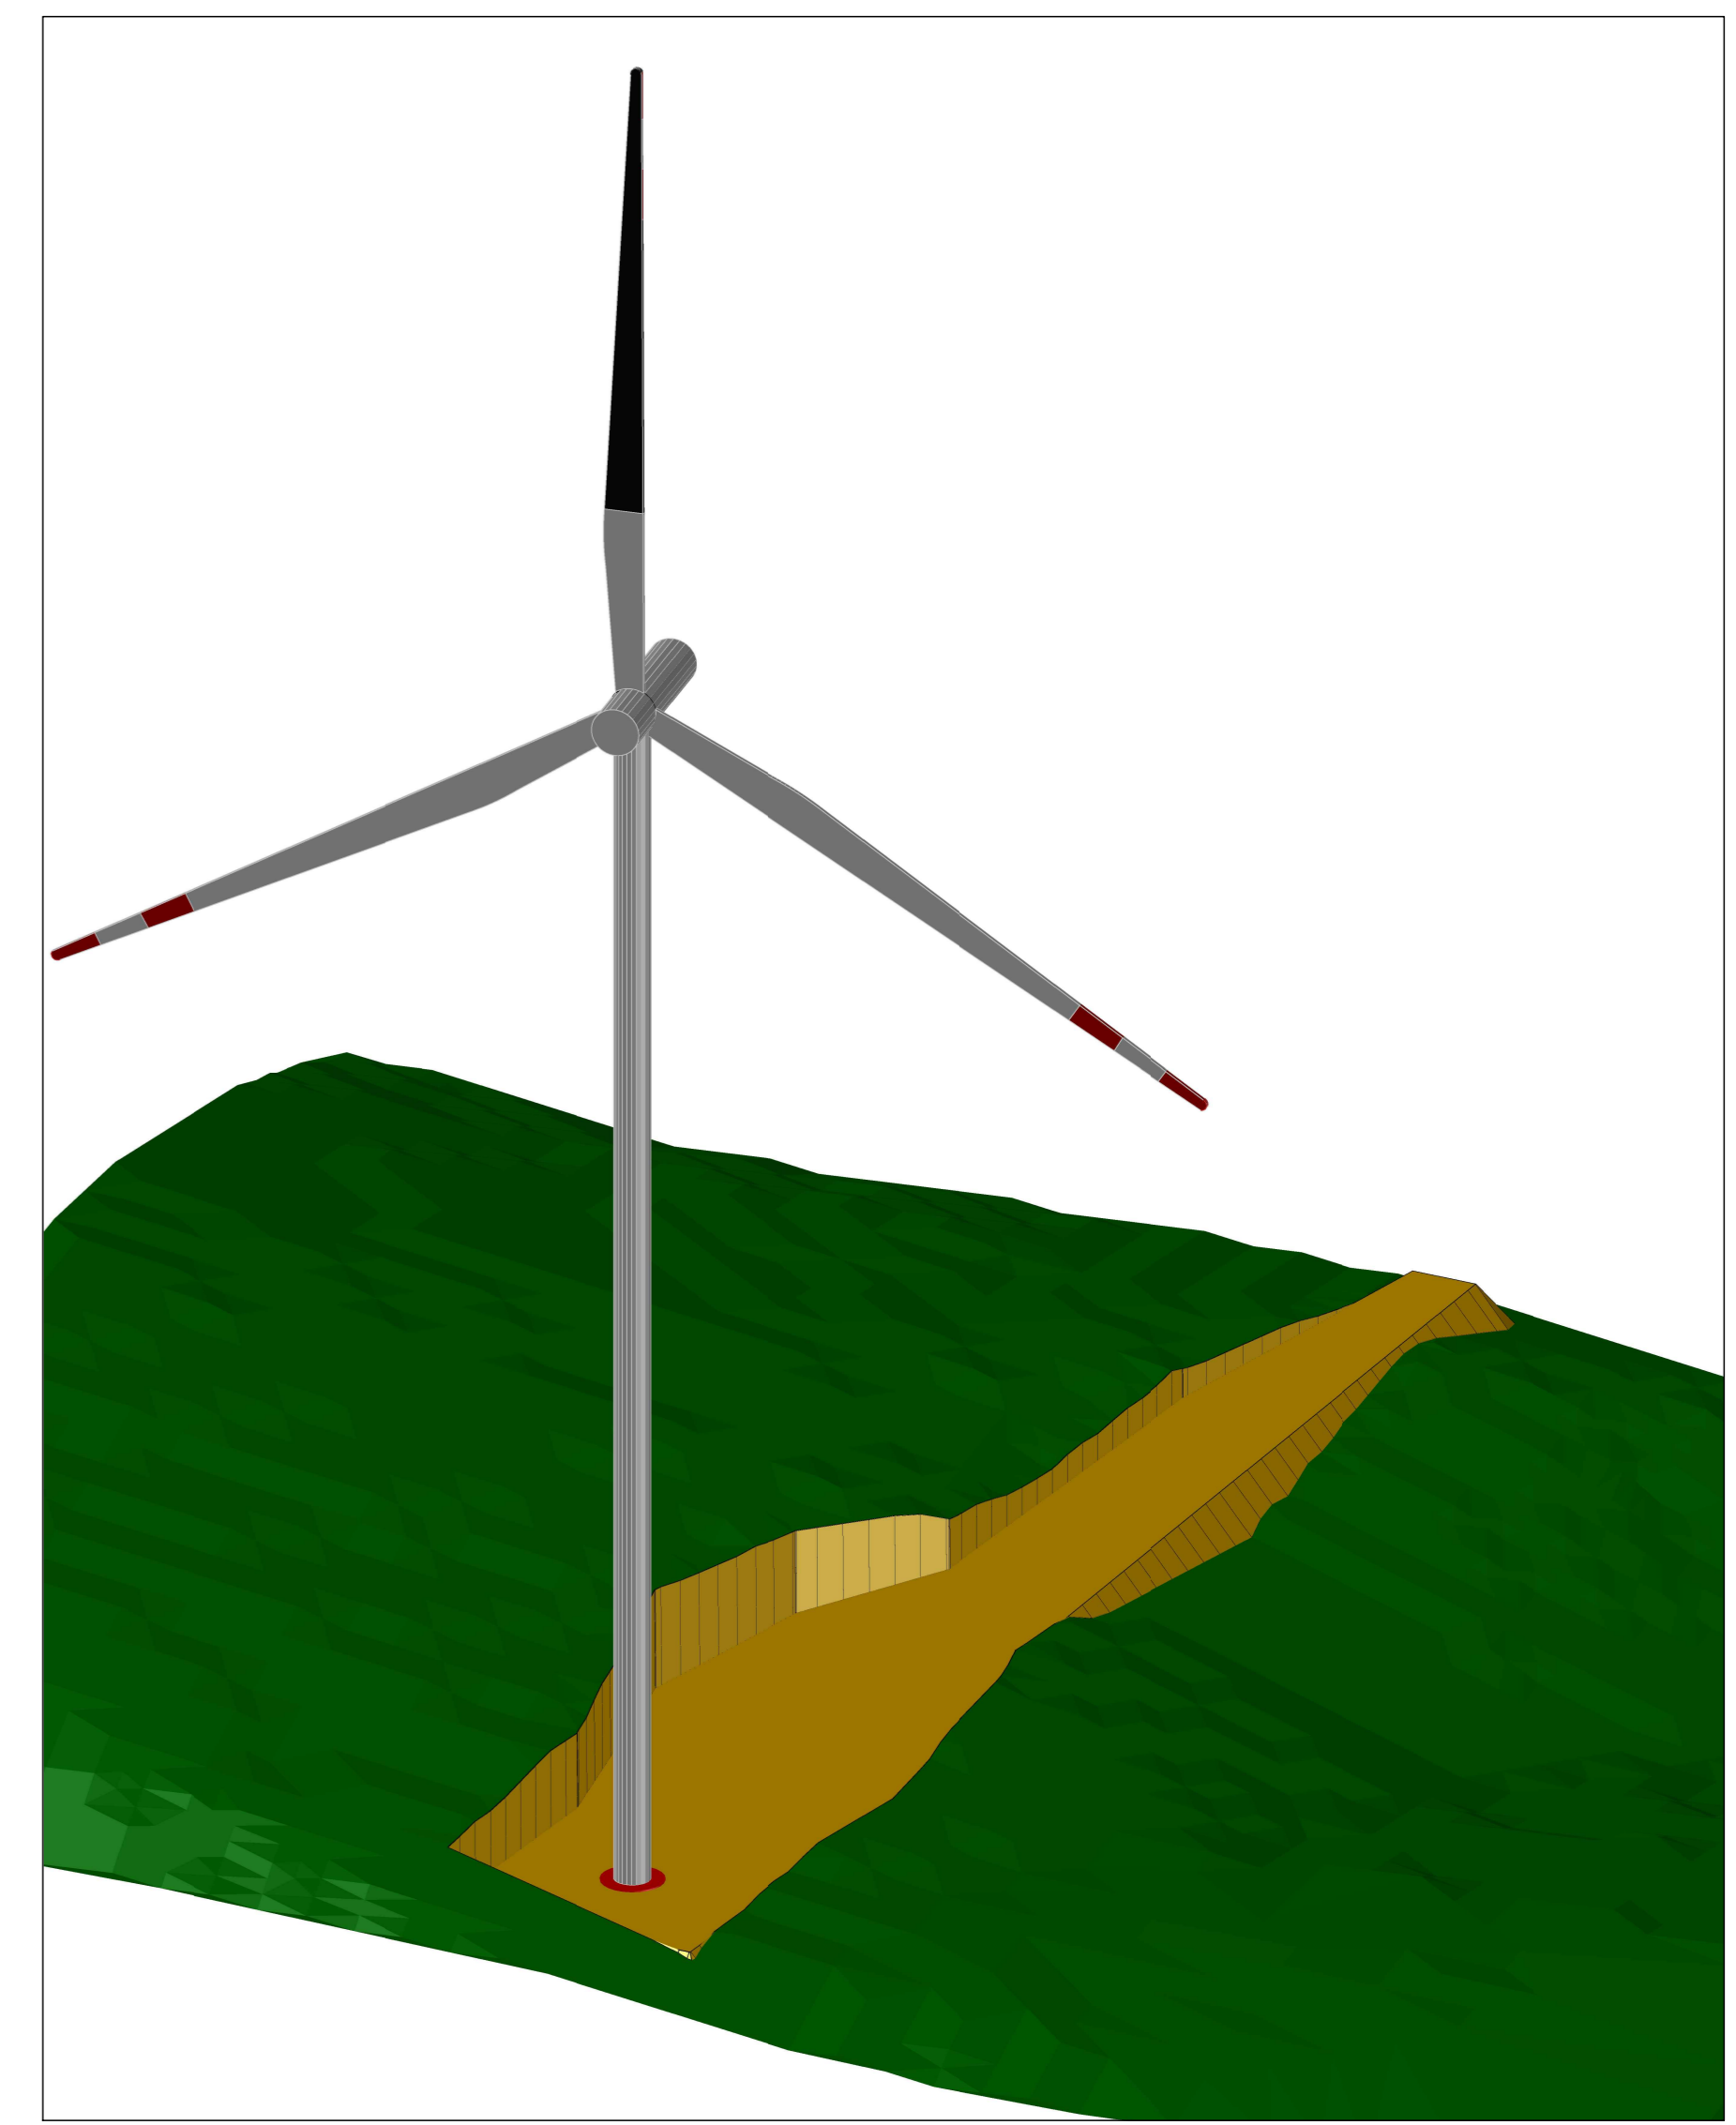


AEROGENERATORE OGGETTO DI INTERVENTO

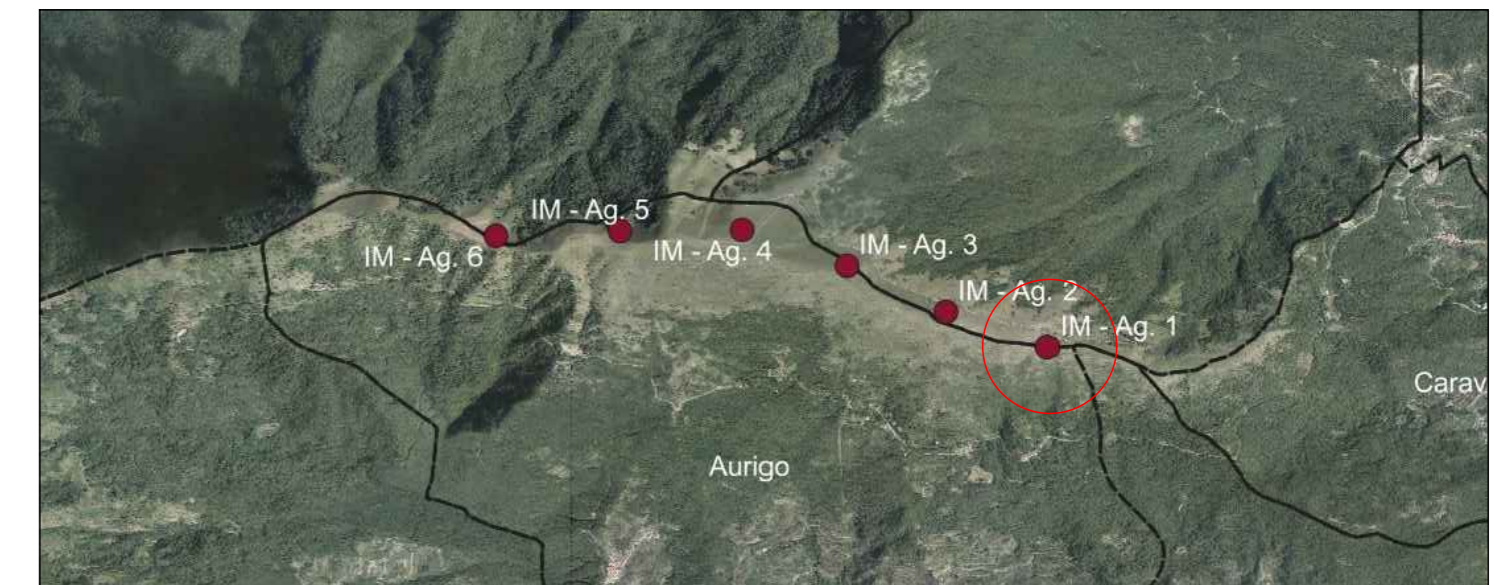


SEZIONE 1 - STATO DI FATTO
Scala 1:250

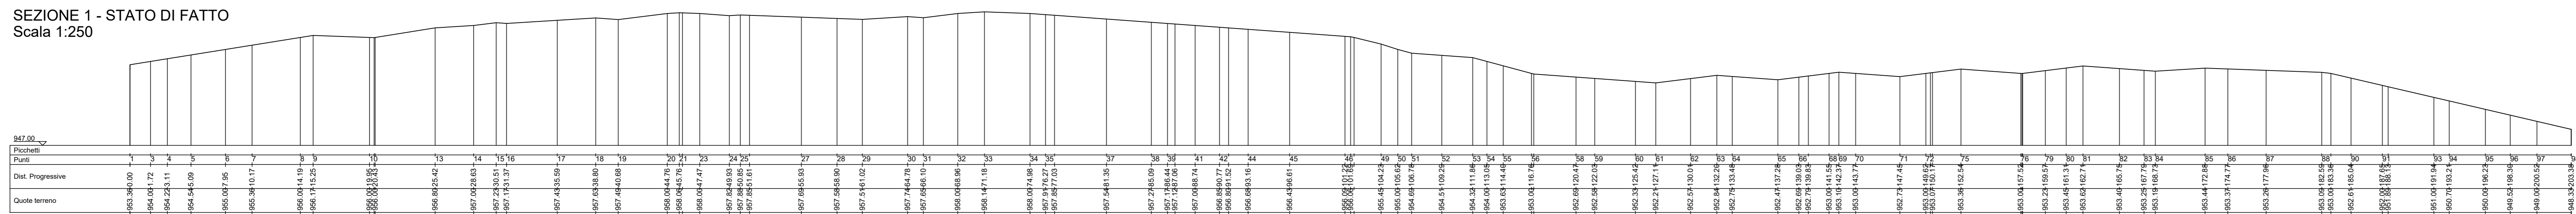


SEZIONE 1 - STATO DI PROGETTO
Scala 1:250

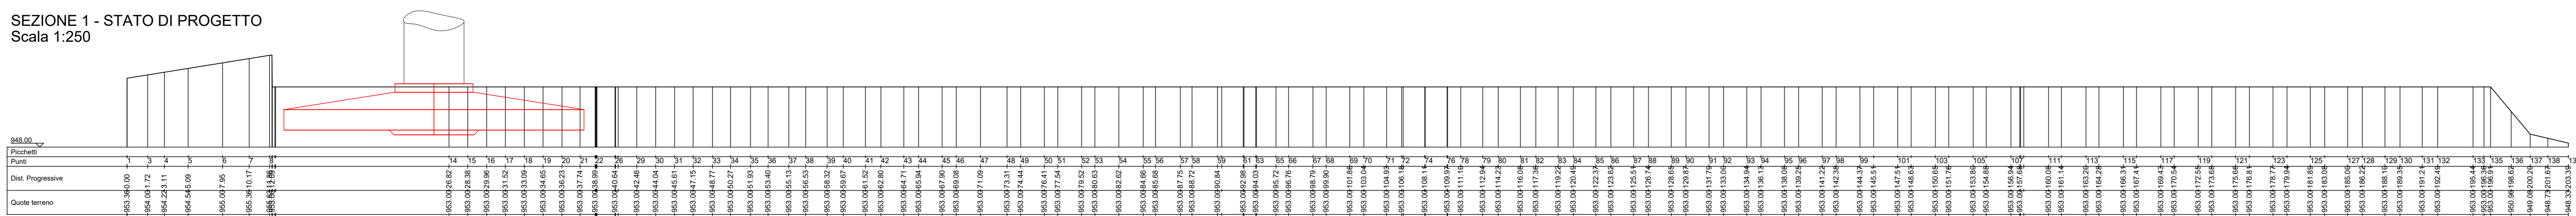

SEZIONE 2 - STATO DI FATTO
Scala 1:250

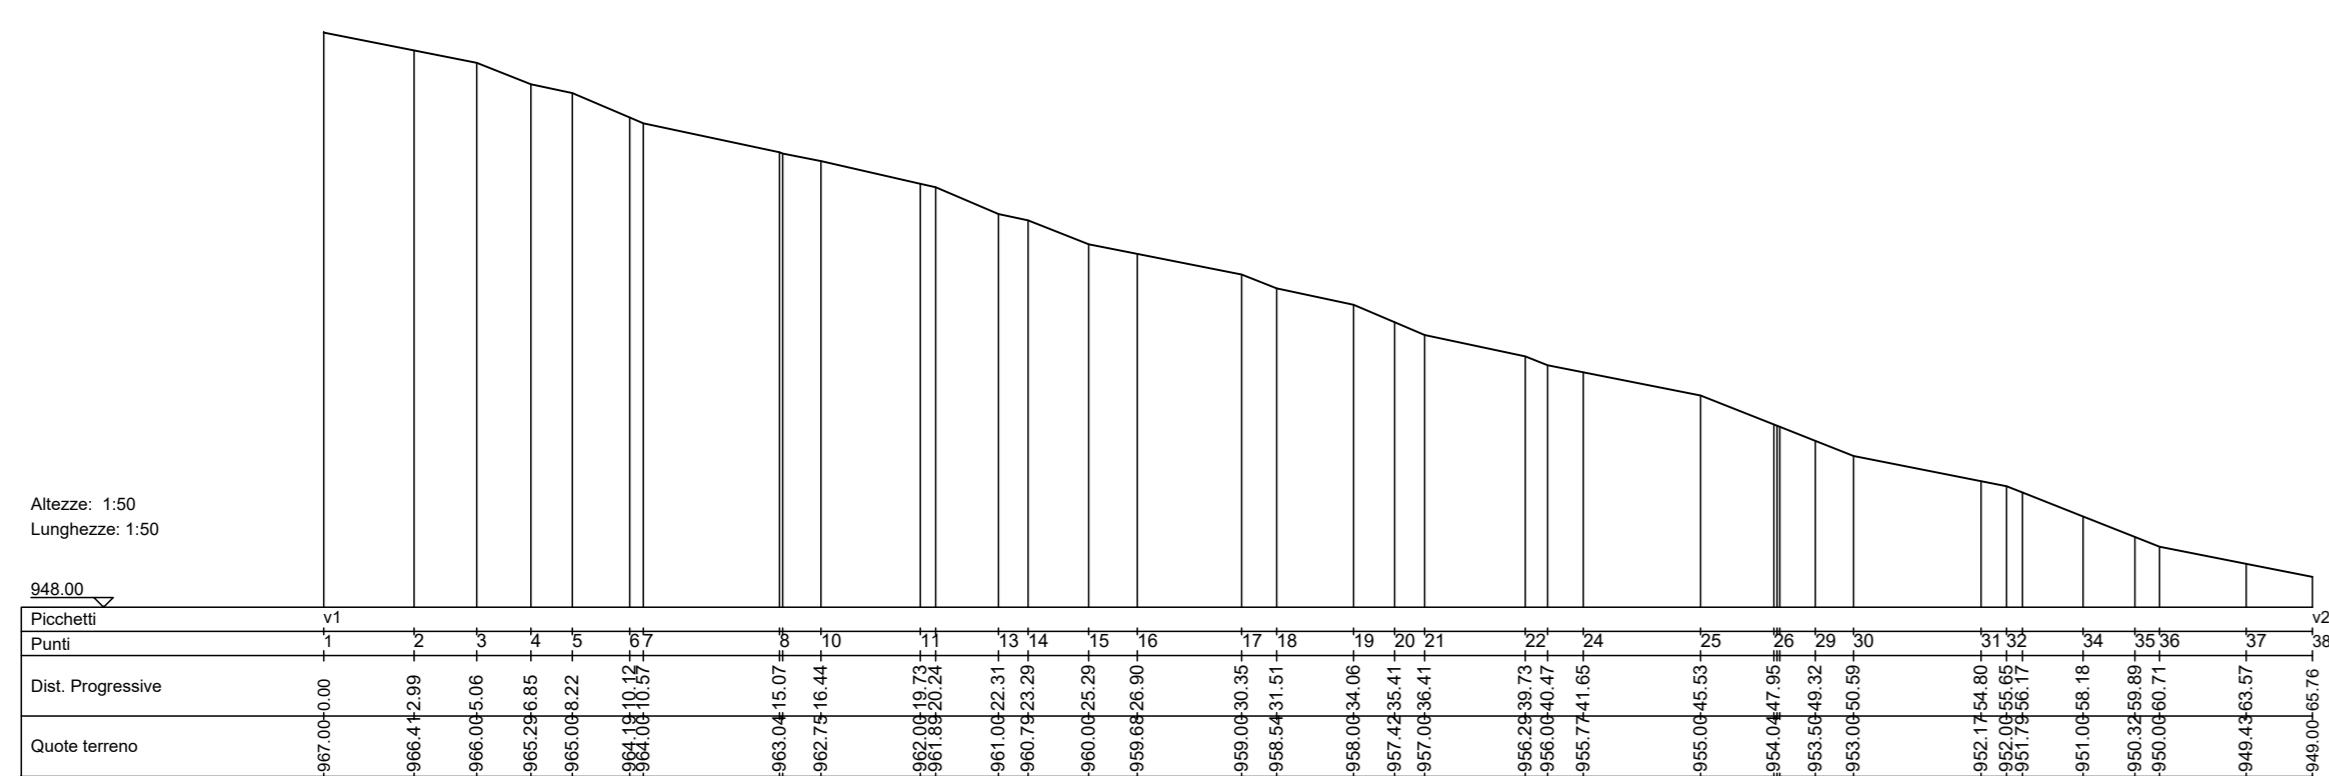


SEZIONE 2 - STATO DI PROGETTO
Scala 1:250

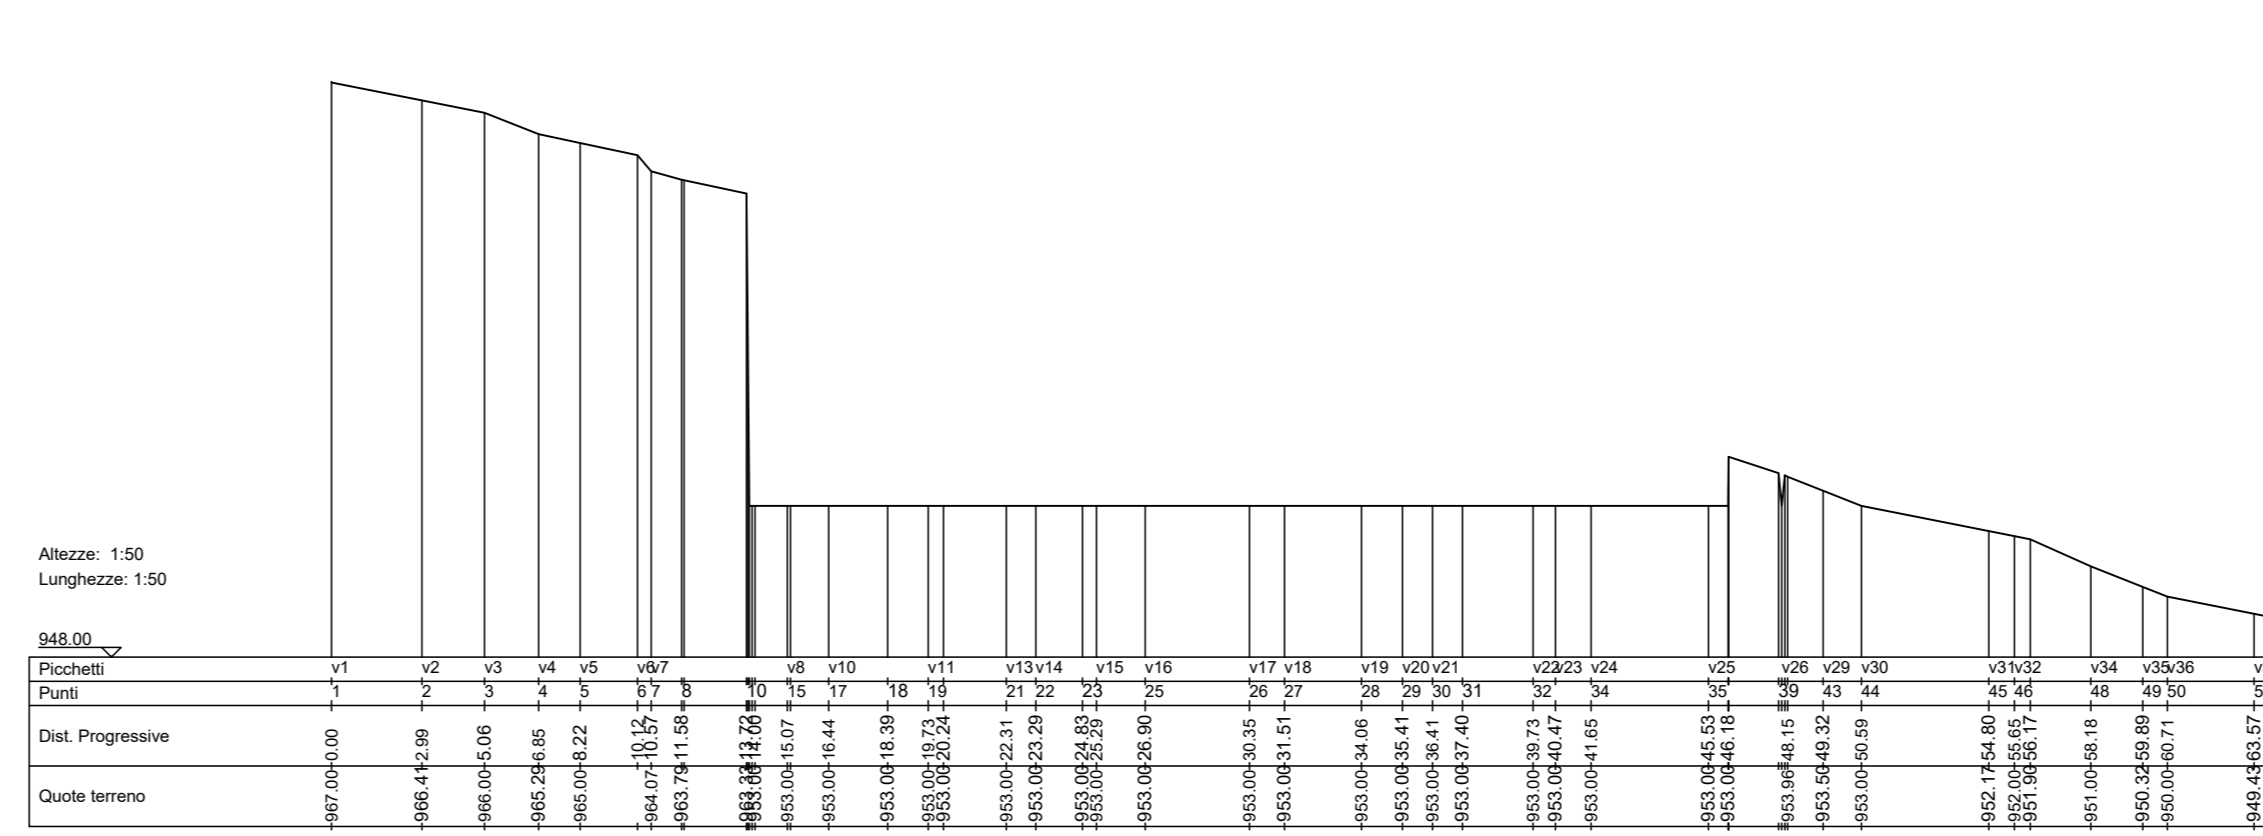

VOLUME DI STERRO	VOLUME DI RIFORTO
13.761,32 mc	751,554mc


PARCO EOLICO IMPERIA MONTI MORO, GUARDIABELLA

Il Committente:  **8P** ENERGIA

Sede Legale: Via Aldo Moro n. 28
20043, Breno (BS)
P.IVA e C.F. 04324170986

Oggetto: **PROGETTO PIAZZOLE**

Titolo: **PROGETTO PIAZZOLA AEROGENERATORE 1**

Il Progettista: 
Ing. Silvio Mario Bauduccio

Data	Emis.	Aggiornamento	Data	Contr.	Data	Autor.	SCALA
02/2023	MB	Emissione	02/2023	SMB	02/2023	SMB	1:1

FORMATO A0
FEBBRAIO 2023

Commissa	Tip. Impianto	Fase Progetto	Disciplina	Tip. Doc.	Tavola	N. Elabor.	REV.
22109	EO	DE	C	D	11	0001	A

PROGETTAZIONE EDILE, AMBIENTALE, STRUTTURALE ED IMPIANTISTICA A CURA DI:

I Tecnici: **BAUTEL S.R.L.**
Coord. gruppo di progettazione
Ing. Silvio Mario Bauduccio

Collaboratori:
Geom. Benzoni Manuel
Per. Ing. Gianni Emanuele
Ing. Ochiuto Fausto
Arch. Ostino Paolo
Arch. Pallieri Martina

Sede Amministrativa via Marconi n. 23 10024 Moncalieri (TO)
tel 011 6521113 - 011 6529919 e-mail: amministrazione@bautel.it
Sede operativa Torino - via Marconi n. 23 10024 Moncalieri (TO)
Sede operativa Genova - via Biondetti, 24 16121 Genova (GE)

TUTTI I DIRITTI SONO RISERVATI. Questo documento è di proprietà esclusiva del progettista ed indicato sul quale si riserva ogni diritto. Pertanto questo documento non può essere copiato, riprodotto, comunicato o divulgato ad altri o usato in qualsiasi maniera, nemmeno per fini sperimentali, senza autorizzazione scritta dallo stesso progettista.