







PLANIMETRIA STATO DI FATTO
CURVE DI LIVELLO
scala 1:500

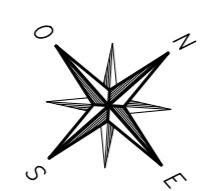


PLANIMETRIA STATO DI PROGETTO
SPIANAMENTO
scala 1:500

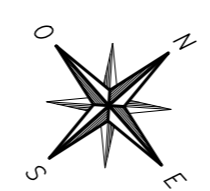


PLANIMETRIA STATO FINALE
CURVE DI LIVELLO
scala 1:500

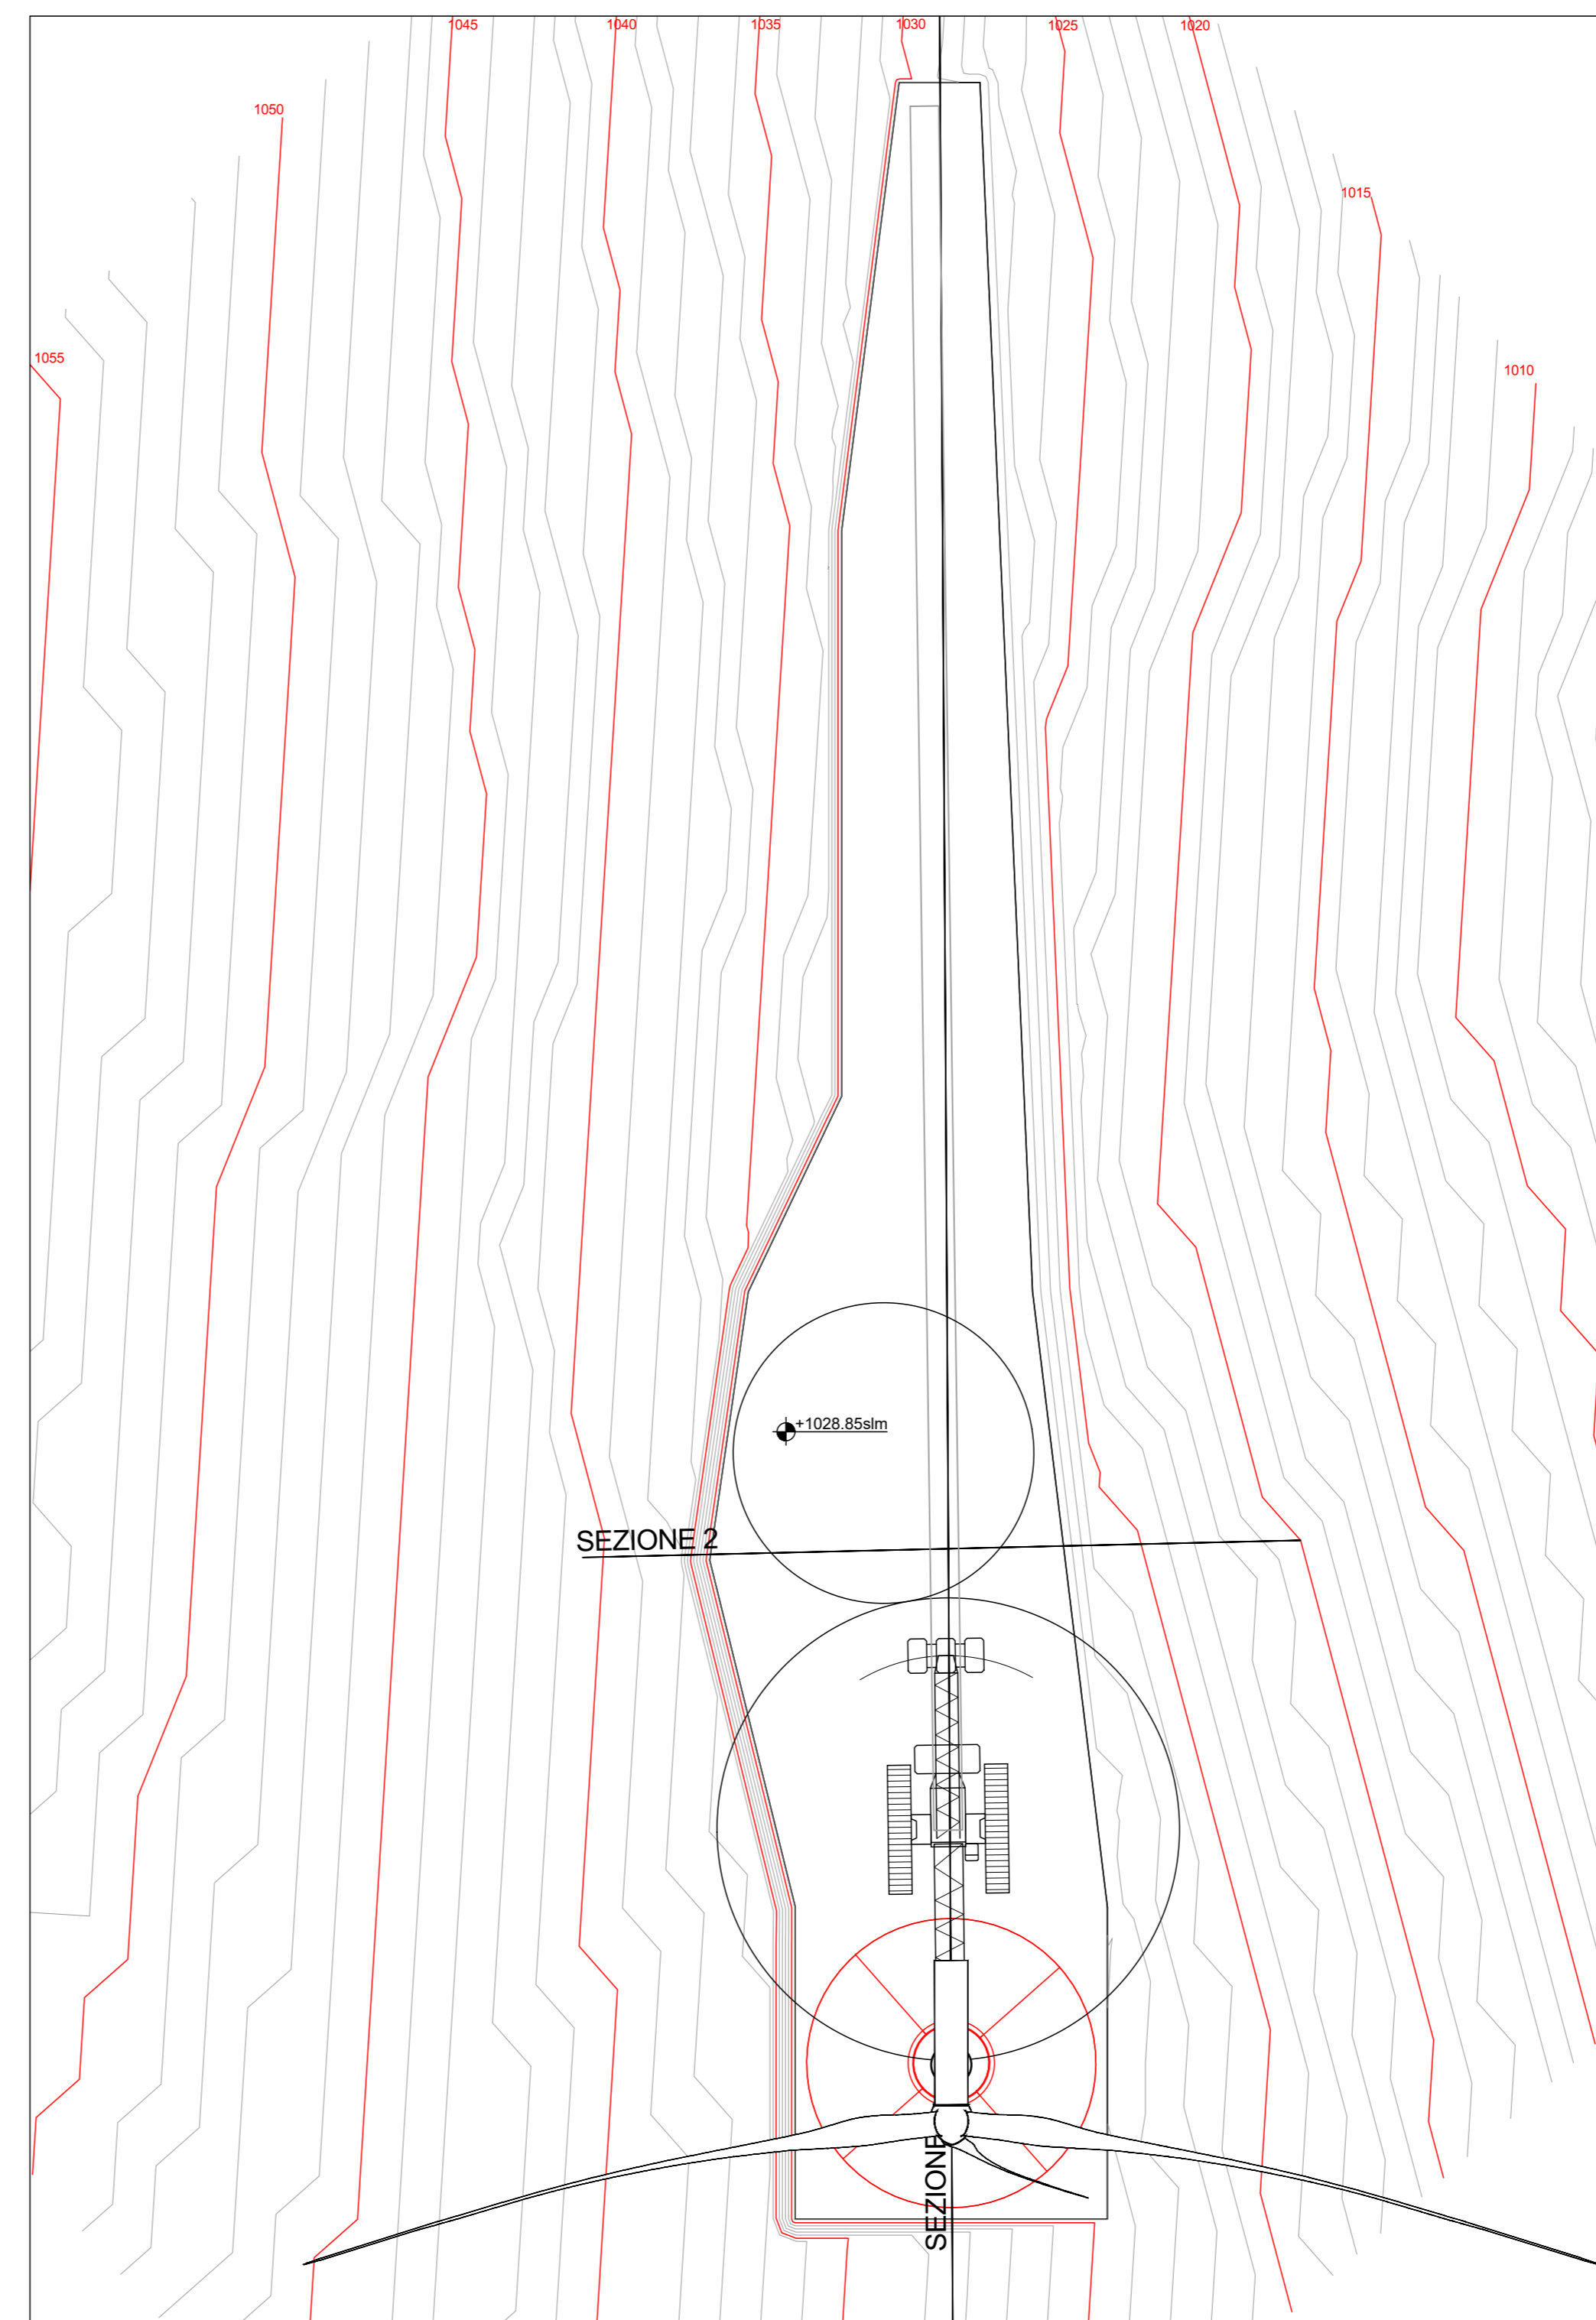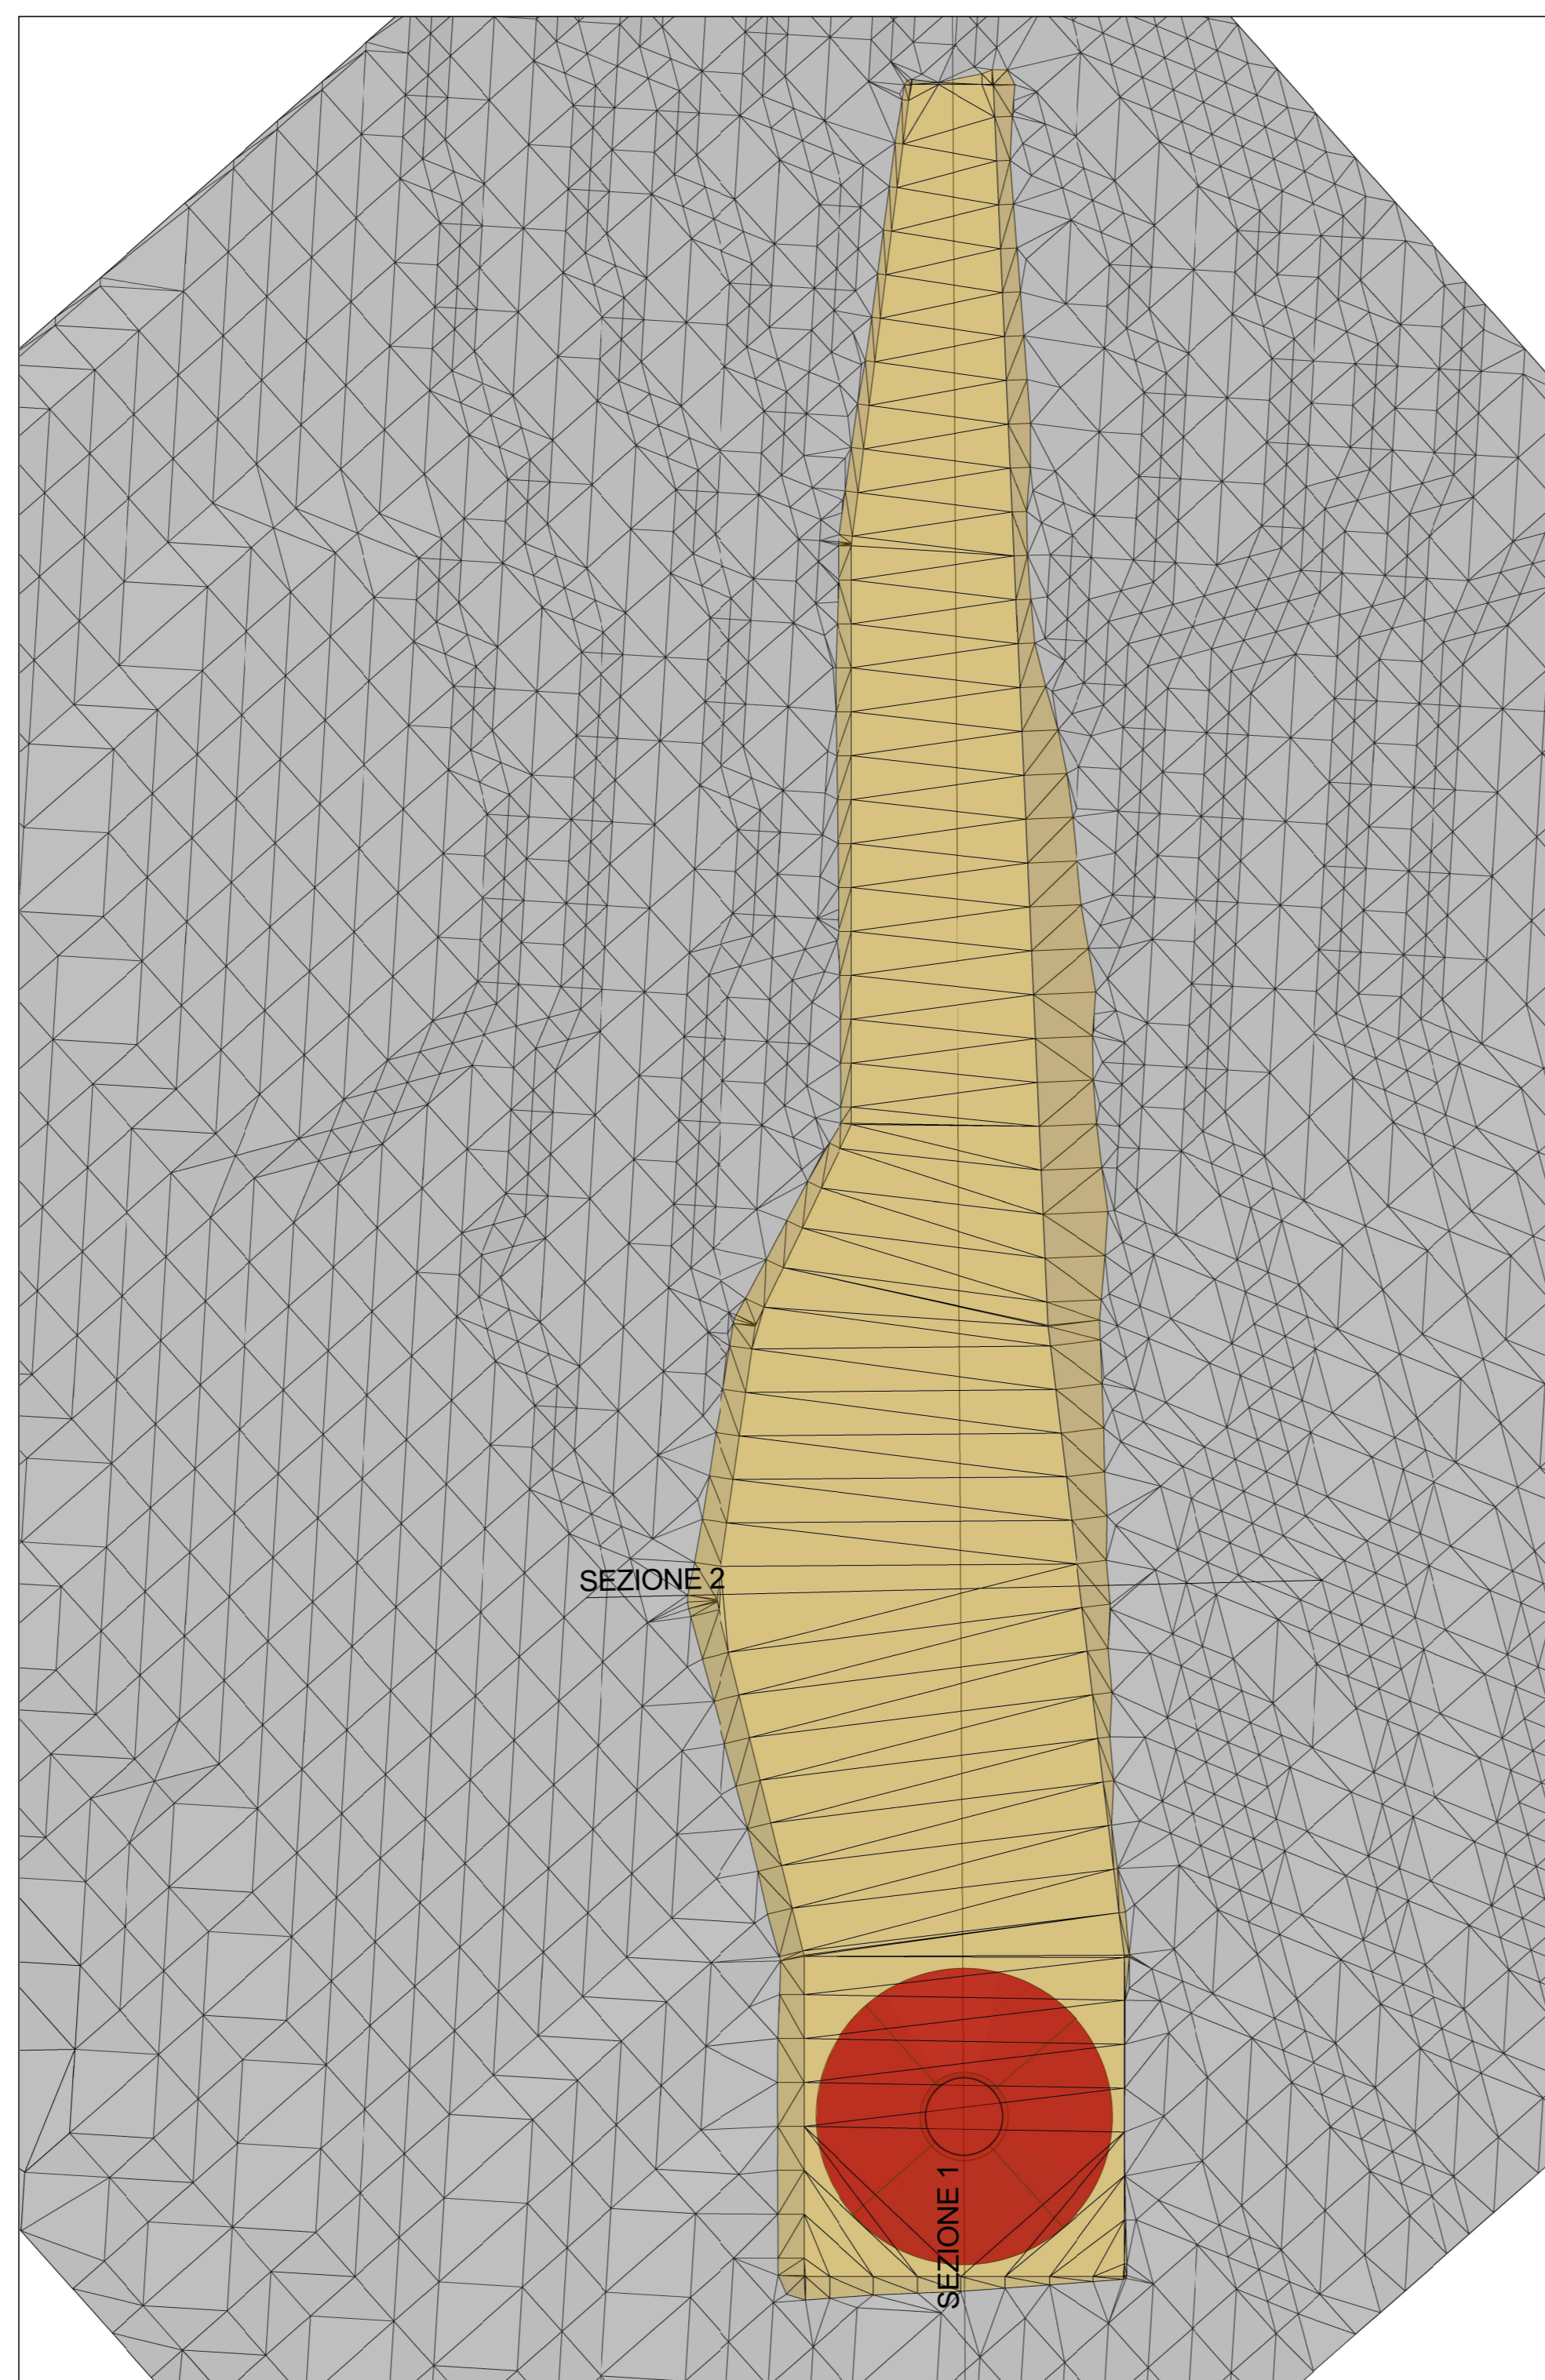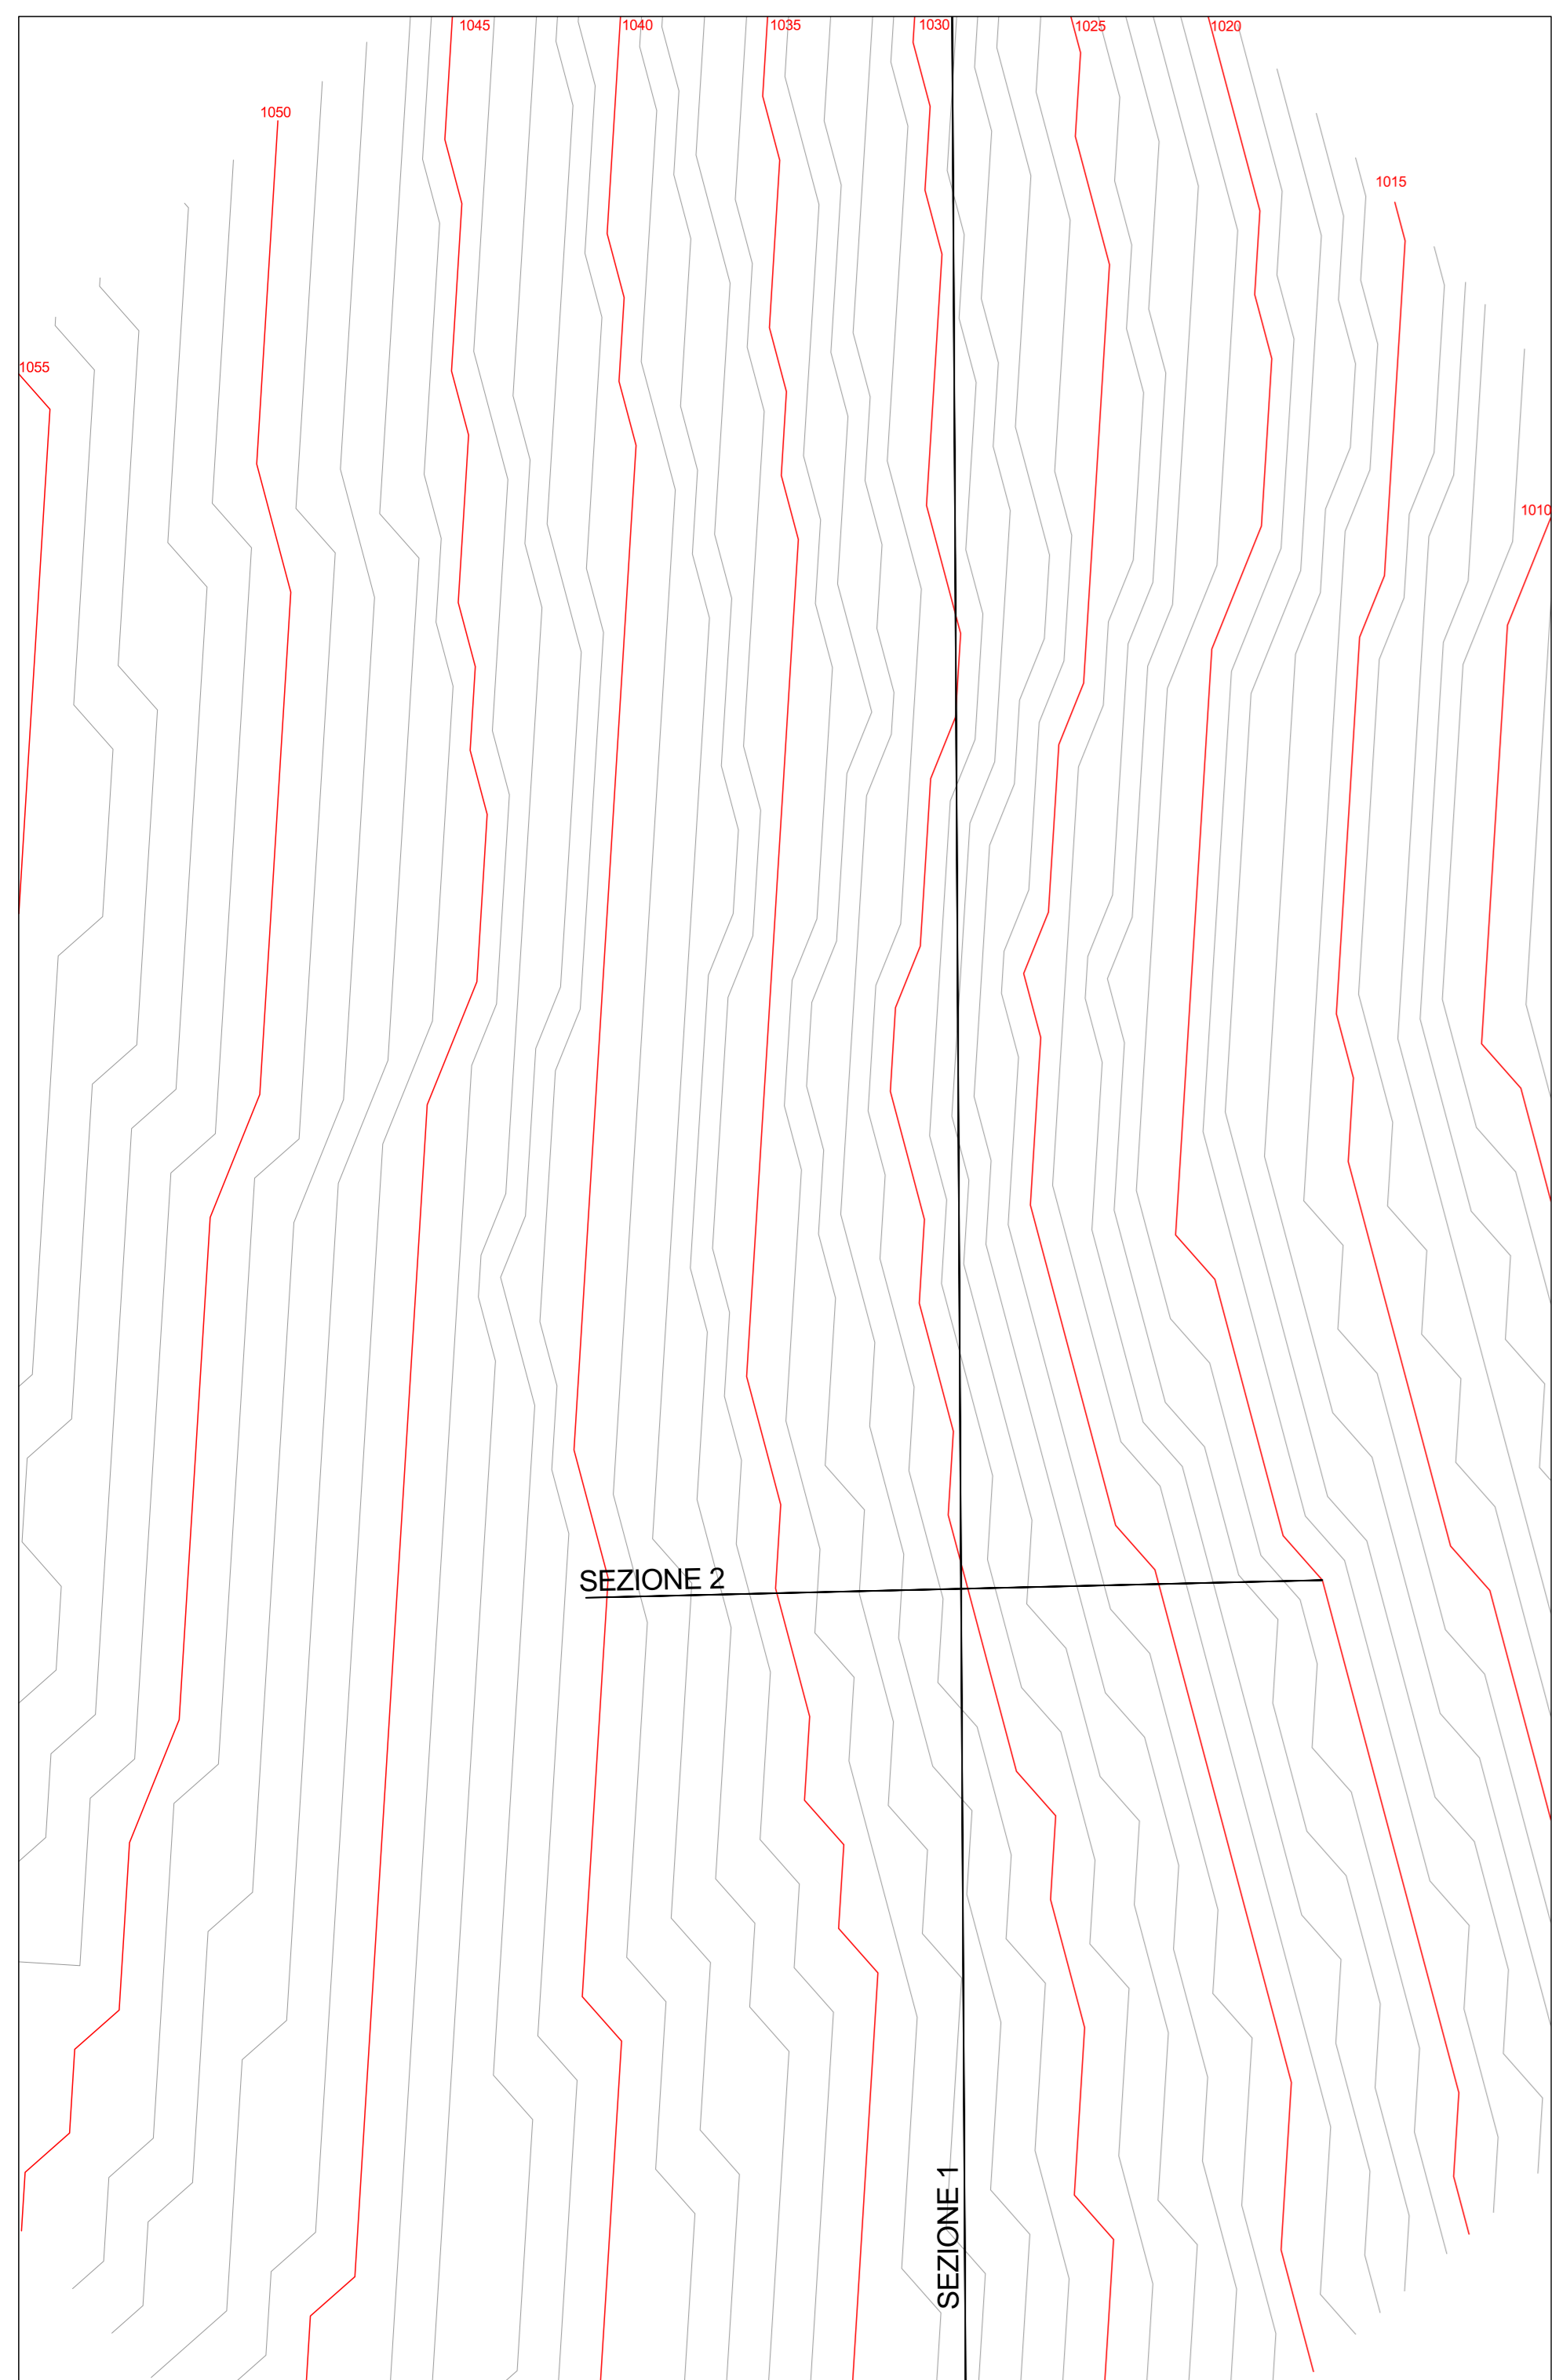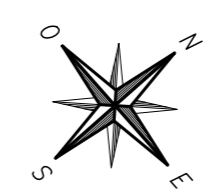


VISTA ASSONOMETRICA

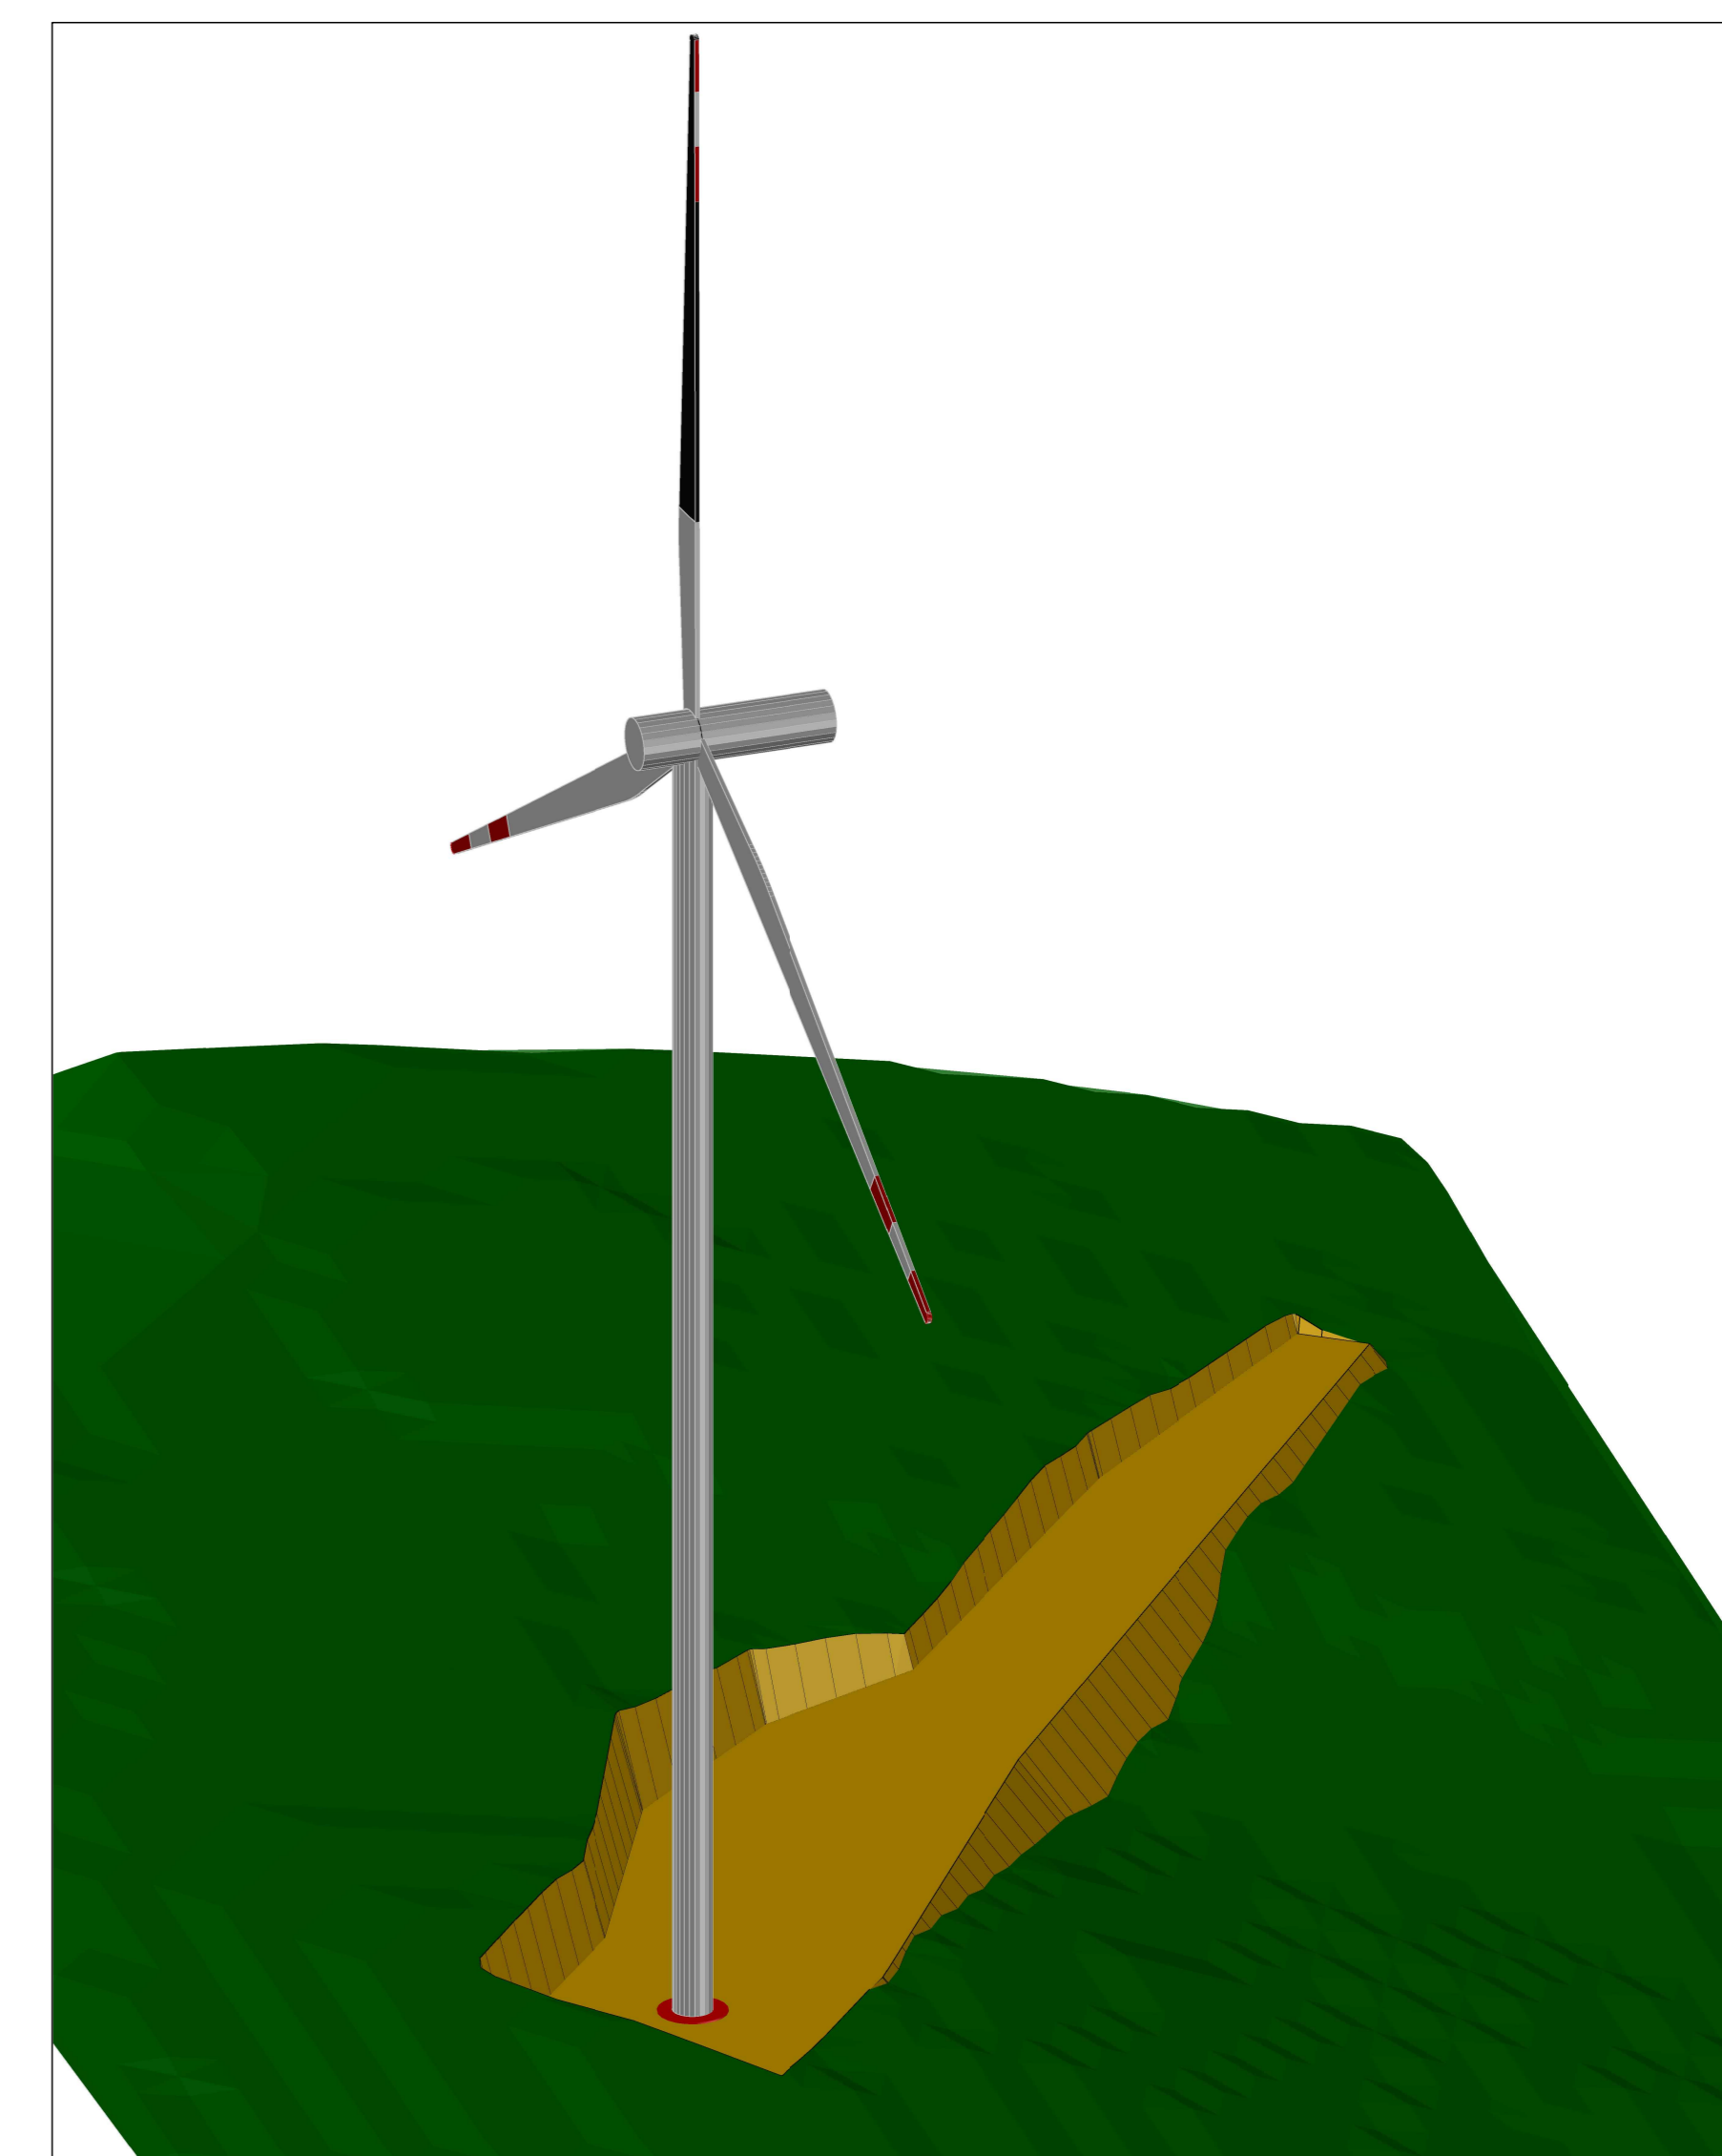


AEROGENERATORE OGGETTO DI INTERVENTO

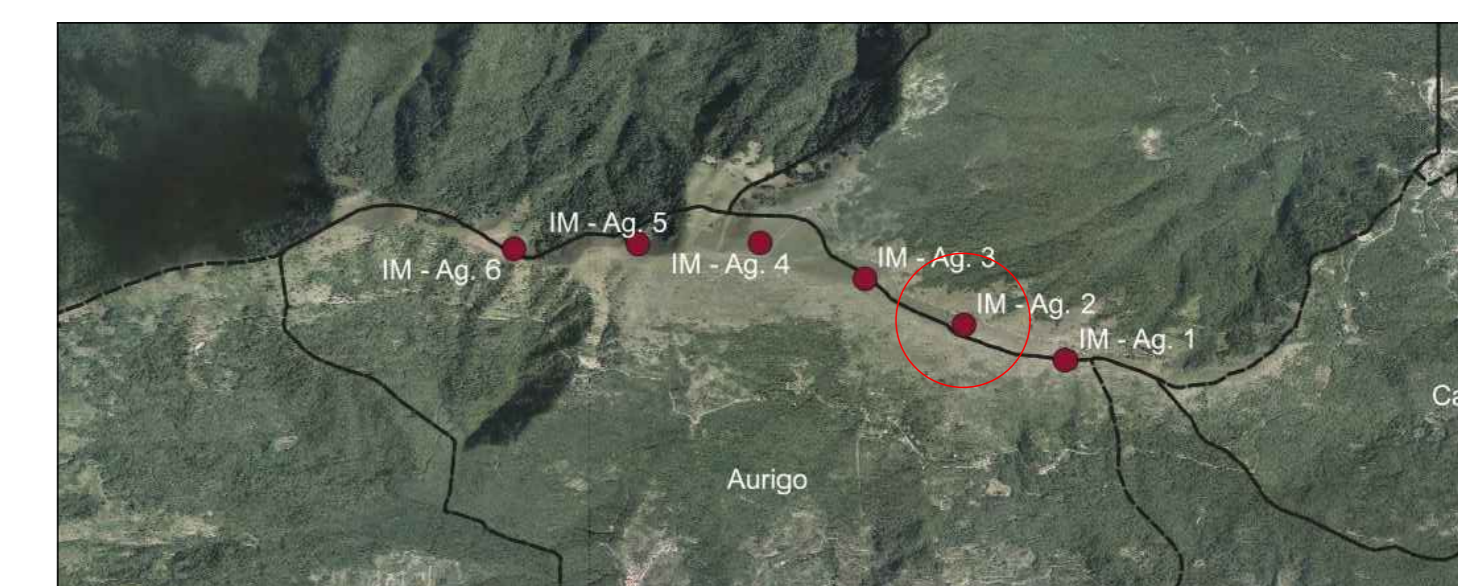


SEZIONE 1 STATO DI FATTO
Scala 1:250

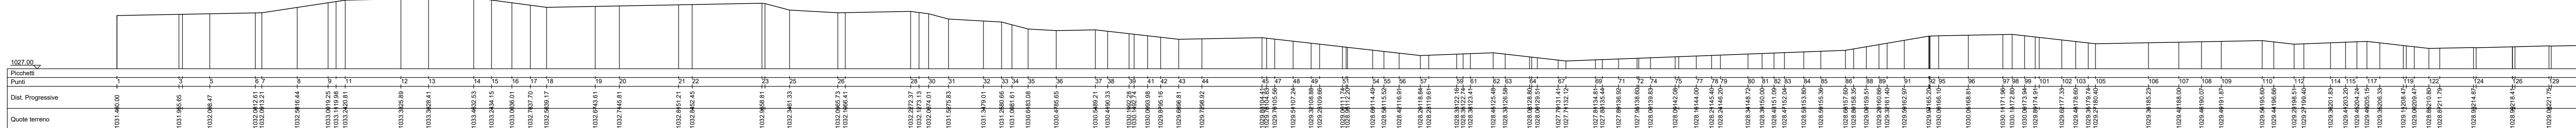


SEZIONE 1 STATO DI PROGETTO
Scala 1:250

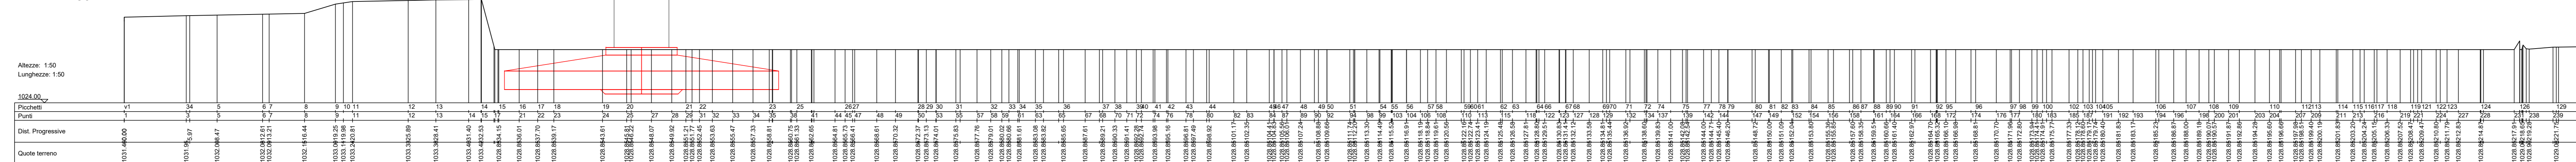

SEZIONE 2 STATO DI FATTO
Scala 1:250

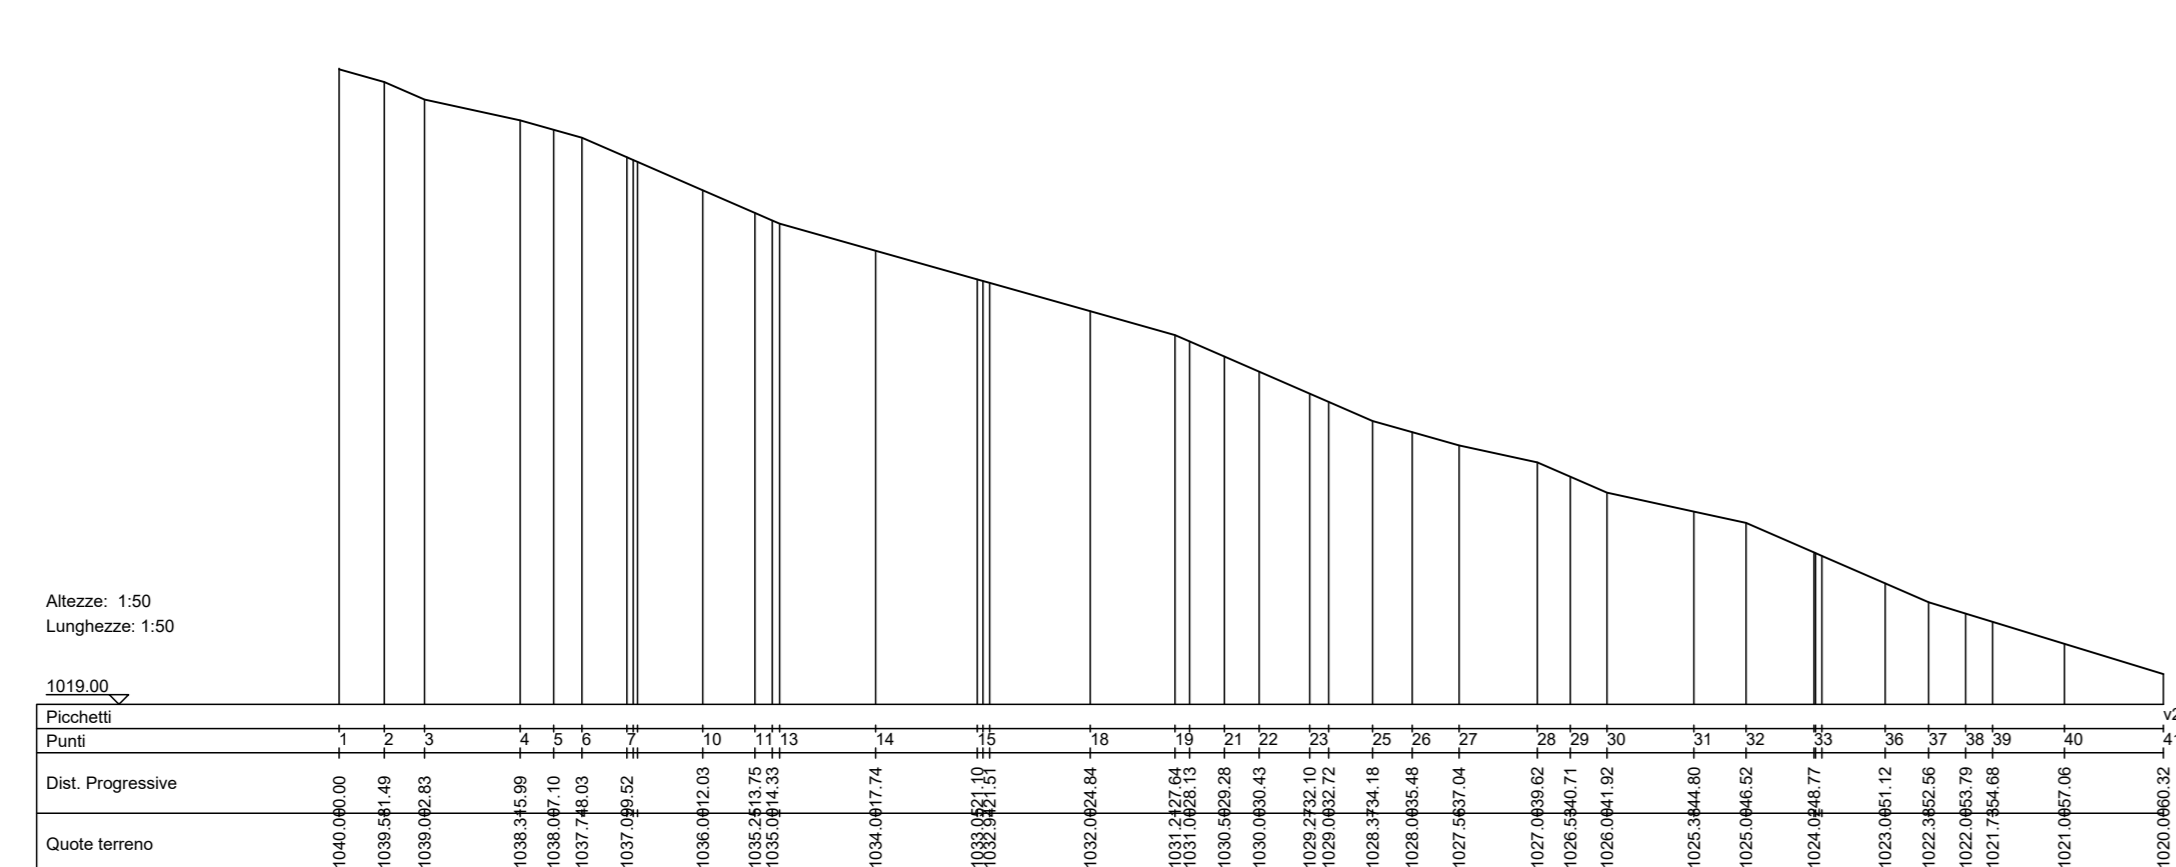

SEZIONE 2 STATO DI PROGETTO
Scala 1:250

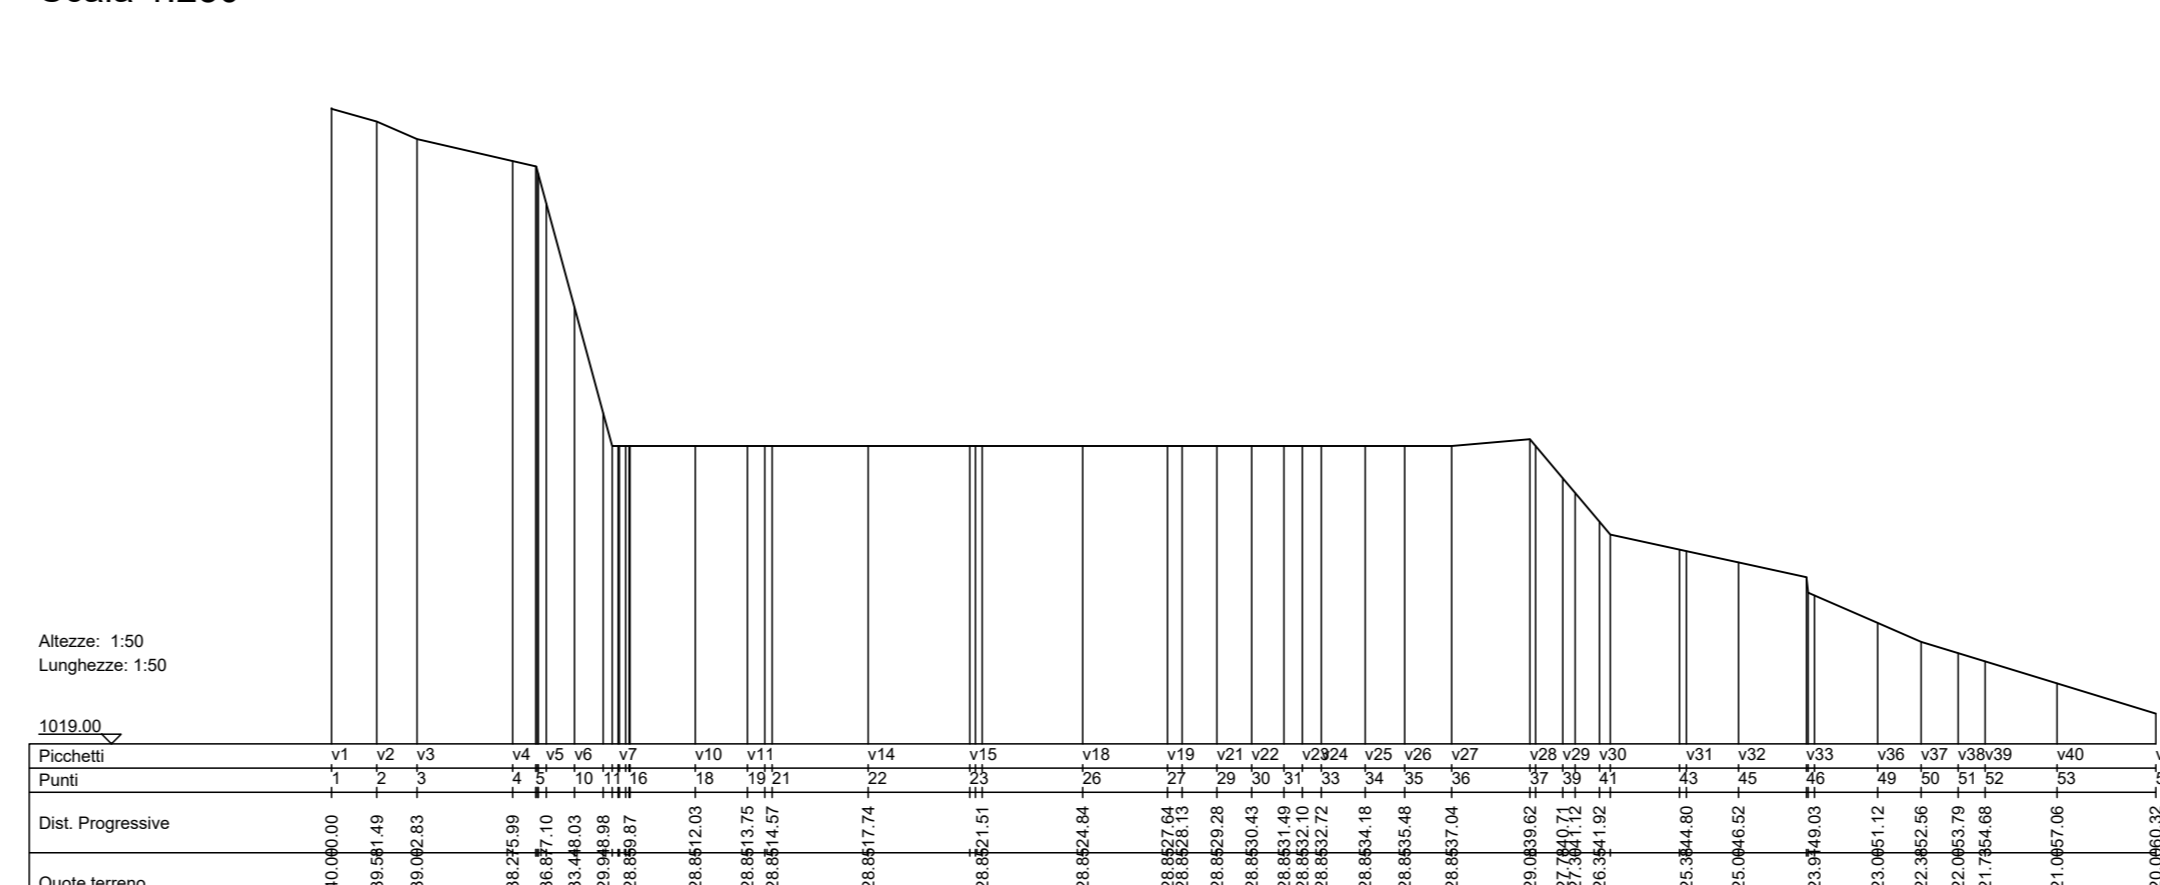

VOLUME DI STERRO	VOLUME DI RIPIERTO
10.348,40 mc	1.644,62mc

PARCO EOLICO IMPERIA MONTI MORO, GUARDIABELLA



Sede Legale: via Aldo Moro n. 28
35043, Breno (BS)
P.IVA e C.F. 04324170986

Oggetto:
PROGETTO PIAZZOLE

Il Progettista

Titolo:
PROGETTO PIAZZOLA AEROGENERATORE 2



Data	Emis.	Aggiornamento	Data	Contr.	Data	Autor.	SCALA 1:1v
02/2023	MB	Emissione	02/2023	SMB	02/2023	SMB	

FORMATO A0	
FEBBRAIO 2023	

Commissa	Tp. Impianti	Fase Progetto	Disciplina	Tp. Doc.	Totale	N. Ediz.	REV
22109	EO	DE	CI	D	11	0002	A

PROGETTAZIONE EDILE, AMBIENTALE, STRUTTURALE ED IMPIANTISTICA A CURA DI:

I Tecnici: Coord. gruppo di progettazione
Ing. Silvio Mario Bauducco



Collaboratori:
Geom. Benzoni Manuel
Per. Ing. Gianni Emanuele
Ing. Ochiuto Felice
Arch. Ostino Paolo
Arch. Pallini Martina

Sede Amministrativa via Marconi n. 23 10024 Manuellet (TO)
tel 011 682113 - 011 6829913 e-mail: amministrazione@bautel.it
Sede operativa Torino - via Marconi n. 23 10024 Manuellet (TO)
Sede operativa Genova - via Bandiera, 24 16121 Genova (GE)

Tutti i diritti sono riservati. Questo documento è il prodotto esclusivo del progettista e indicato nel quale si riserva ogni diritto. Pertanto, questo documento non può essere copiato, riprodotto, comunicato o divulgato ad altri o usato in qualsiasi maniera, nemmeno per fini sperimentali, senza autorizzazione scritta dallo stesso progettista.