

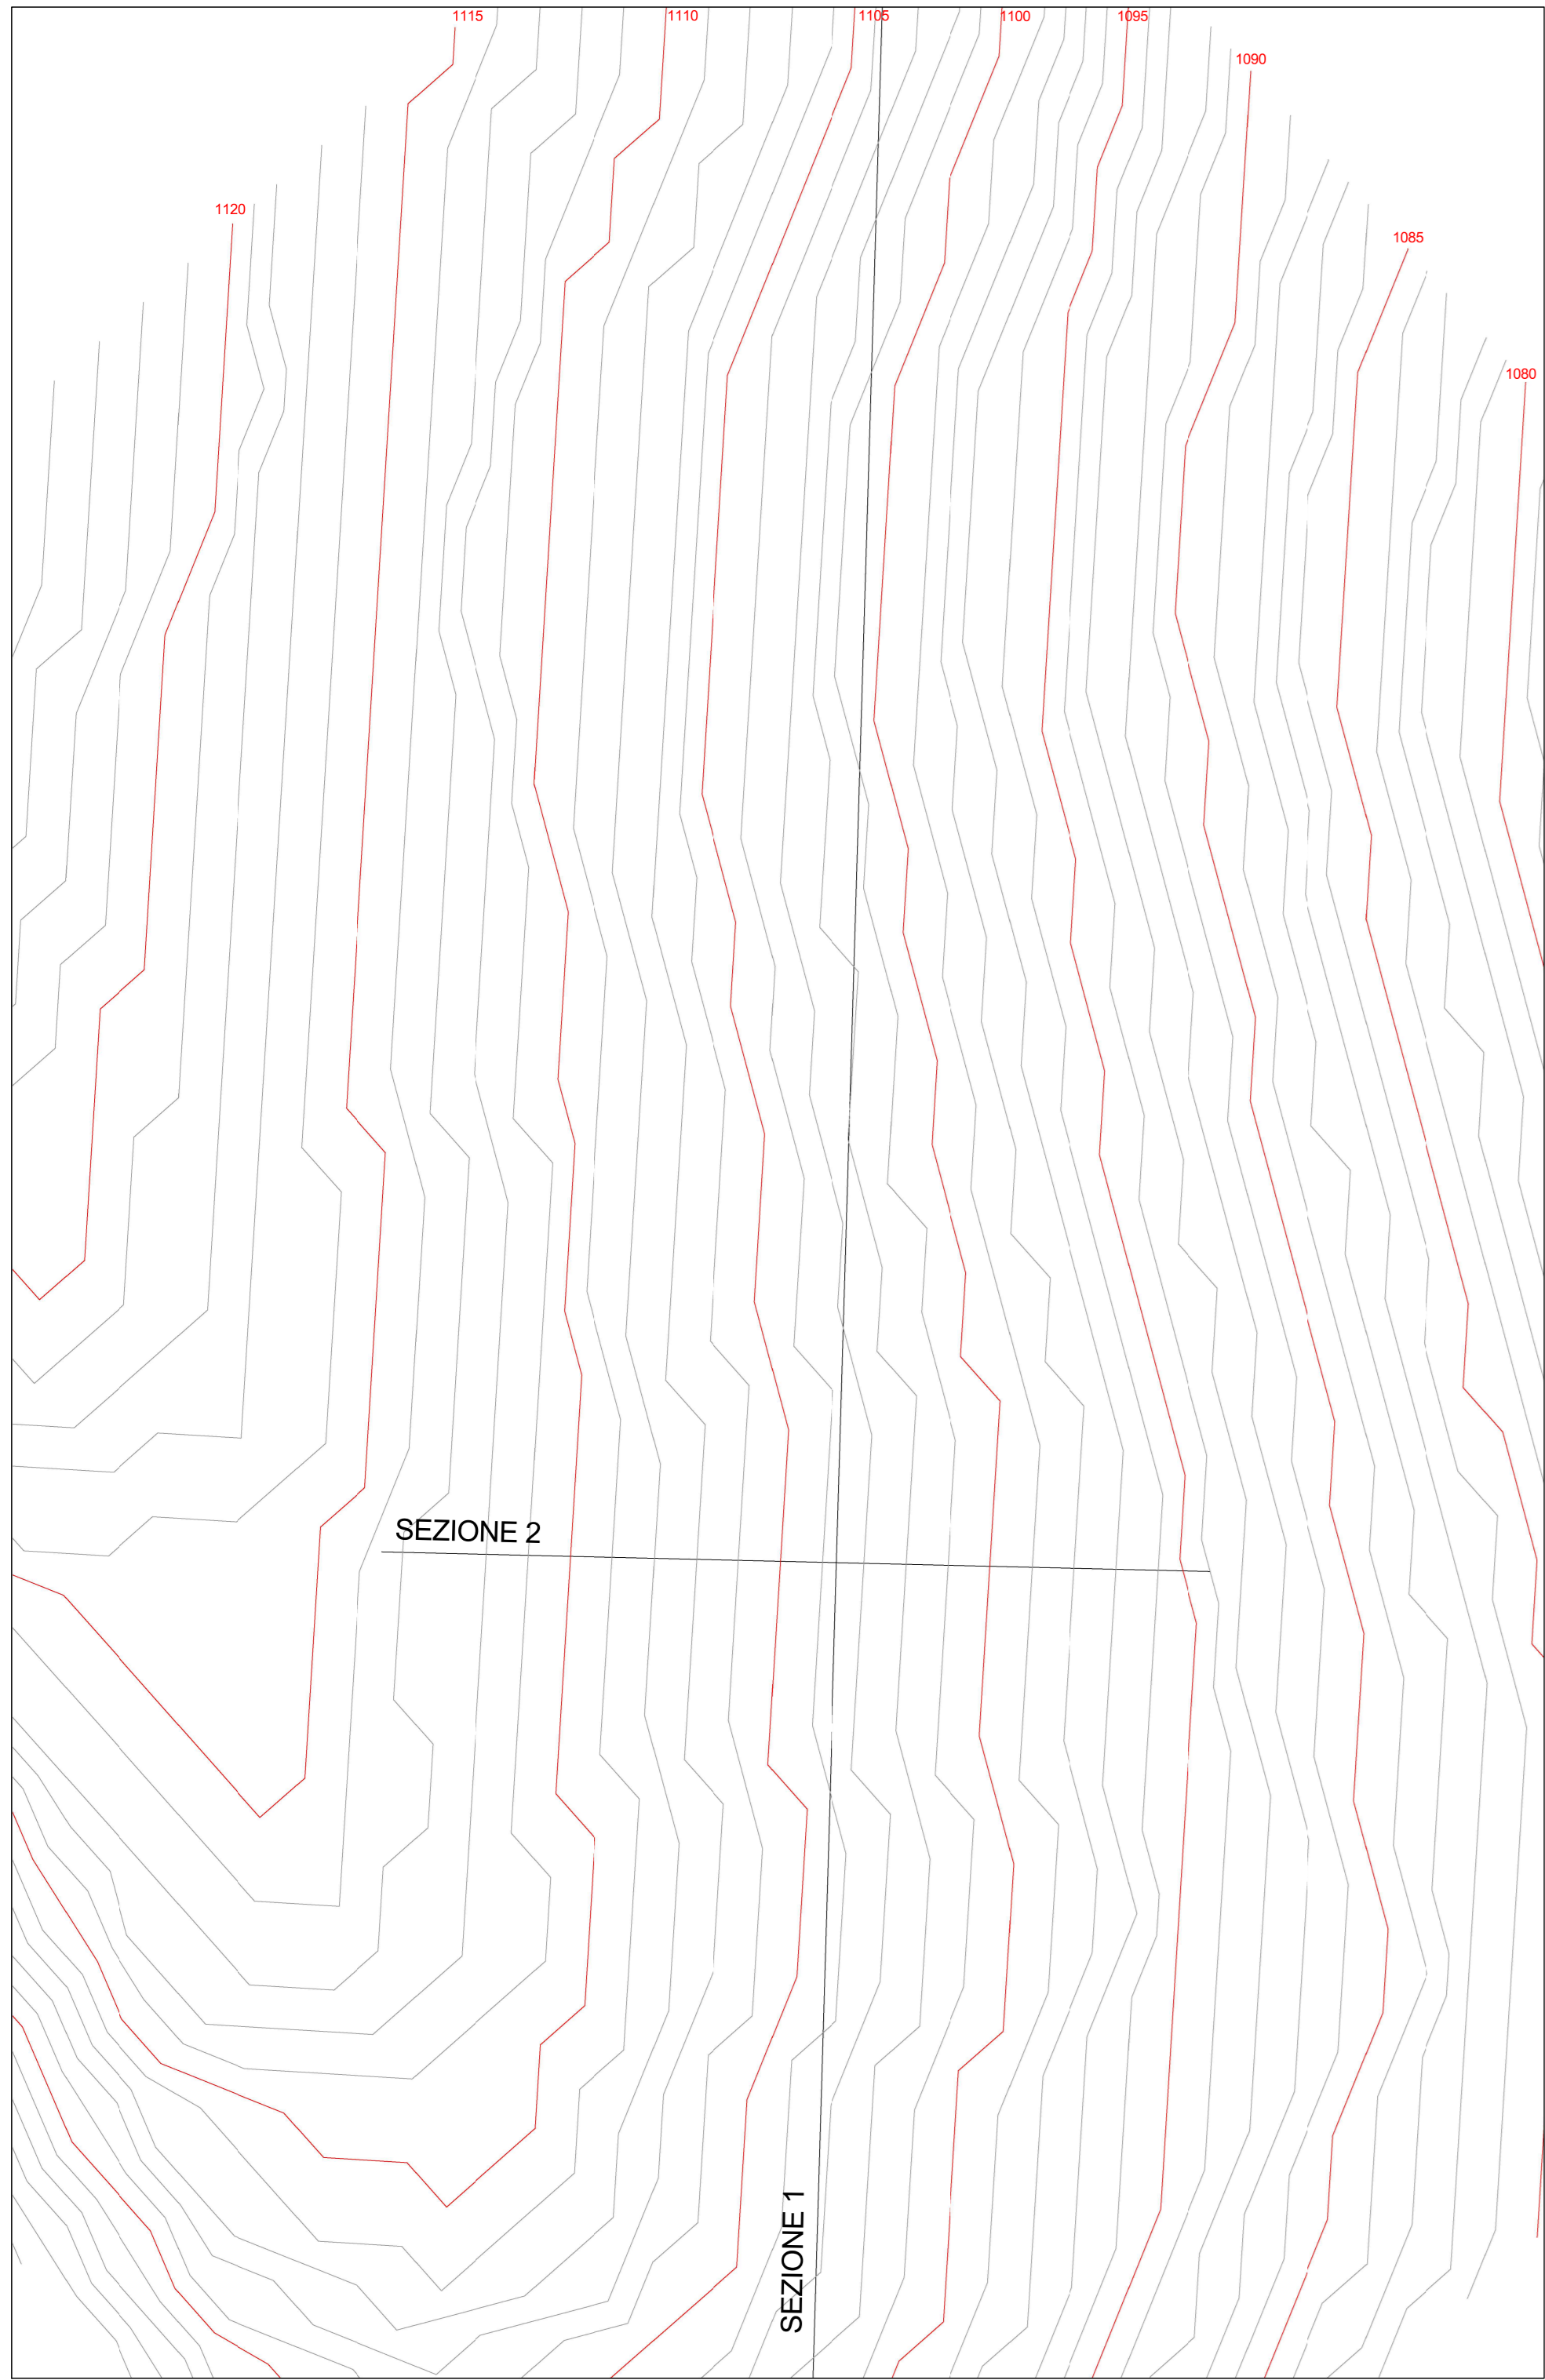
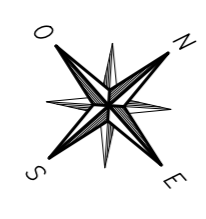




PLANIMETRIA STATO DI FATTO  
CURVE DI LIVELLO  
scala 1:500

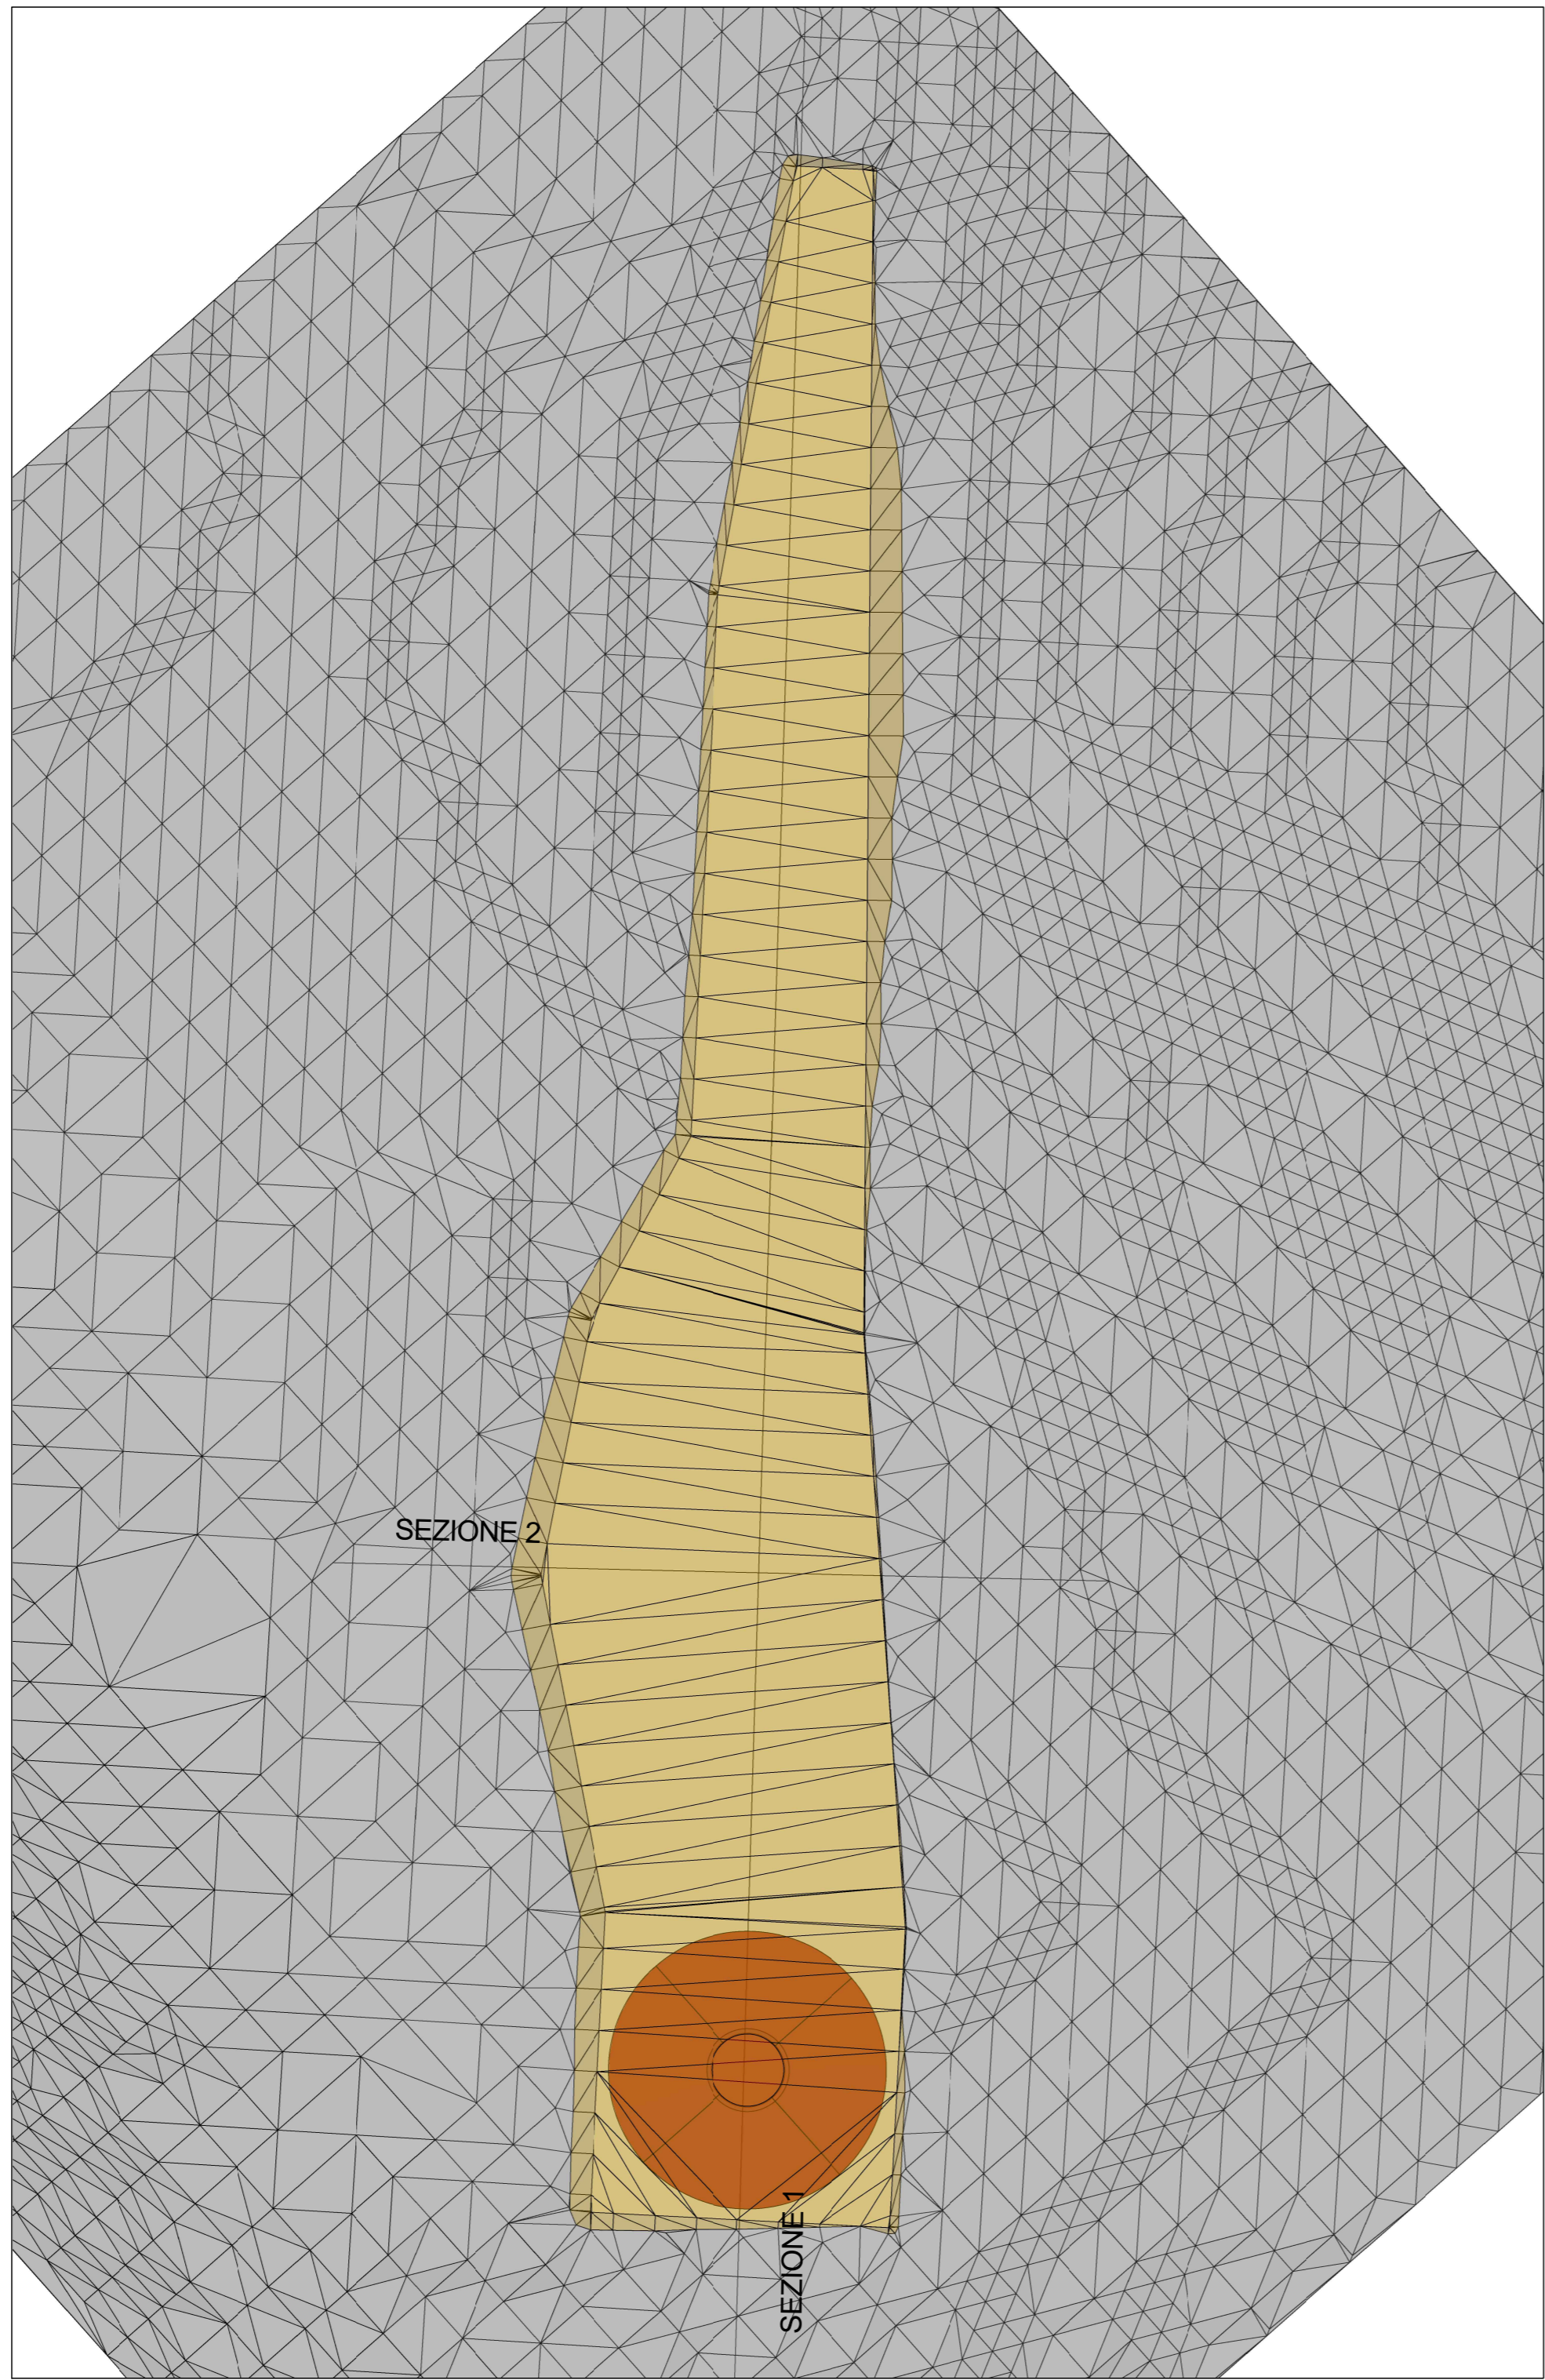



PLANIMETRIA STATO DI PROGETTO  
SPIANAMENTO  
scala 1:500

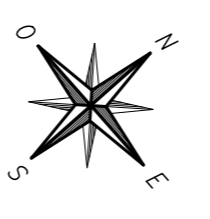

PLANIMETRIA STATO FINALE  
CURVE DI LIVELLO  
scala 1:500

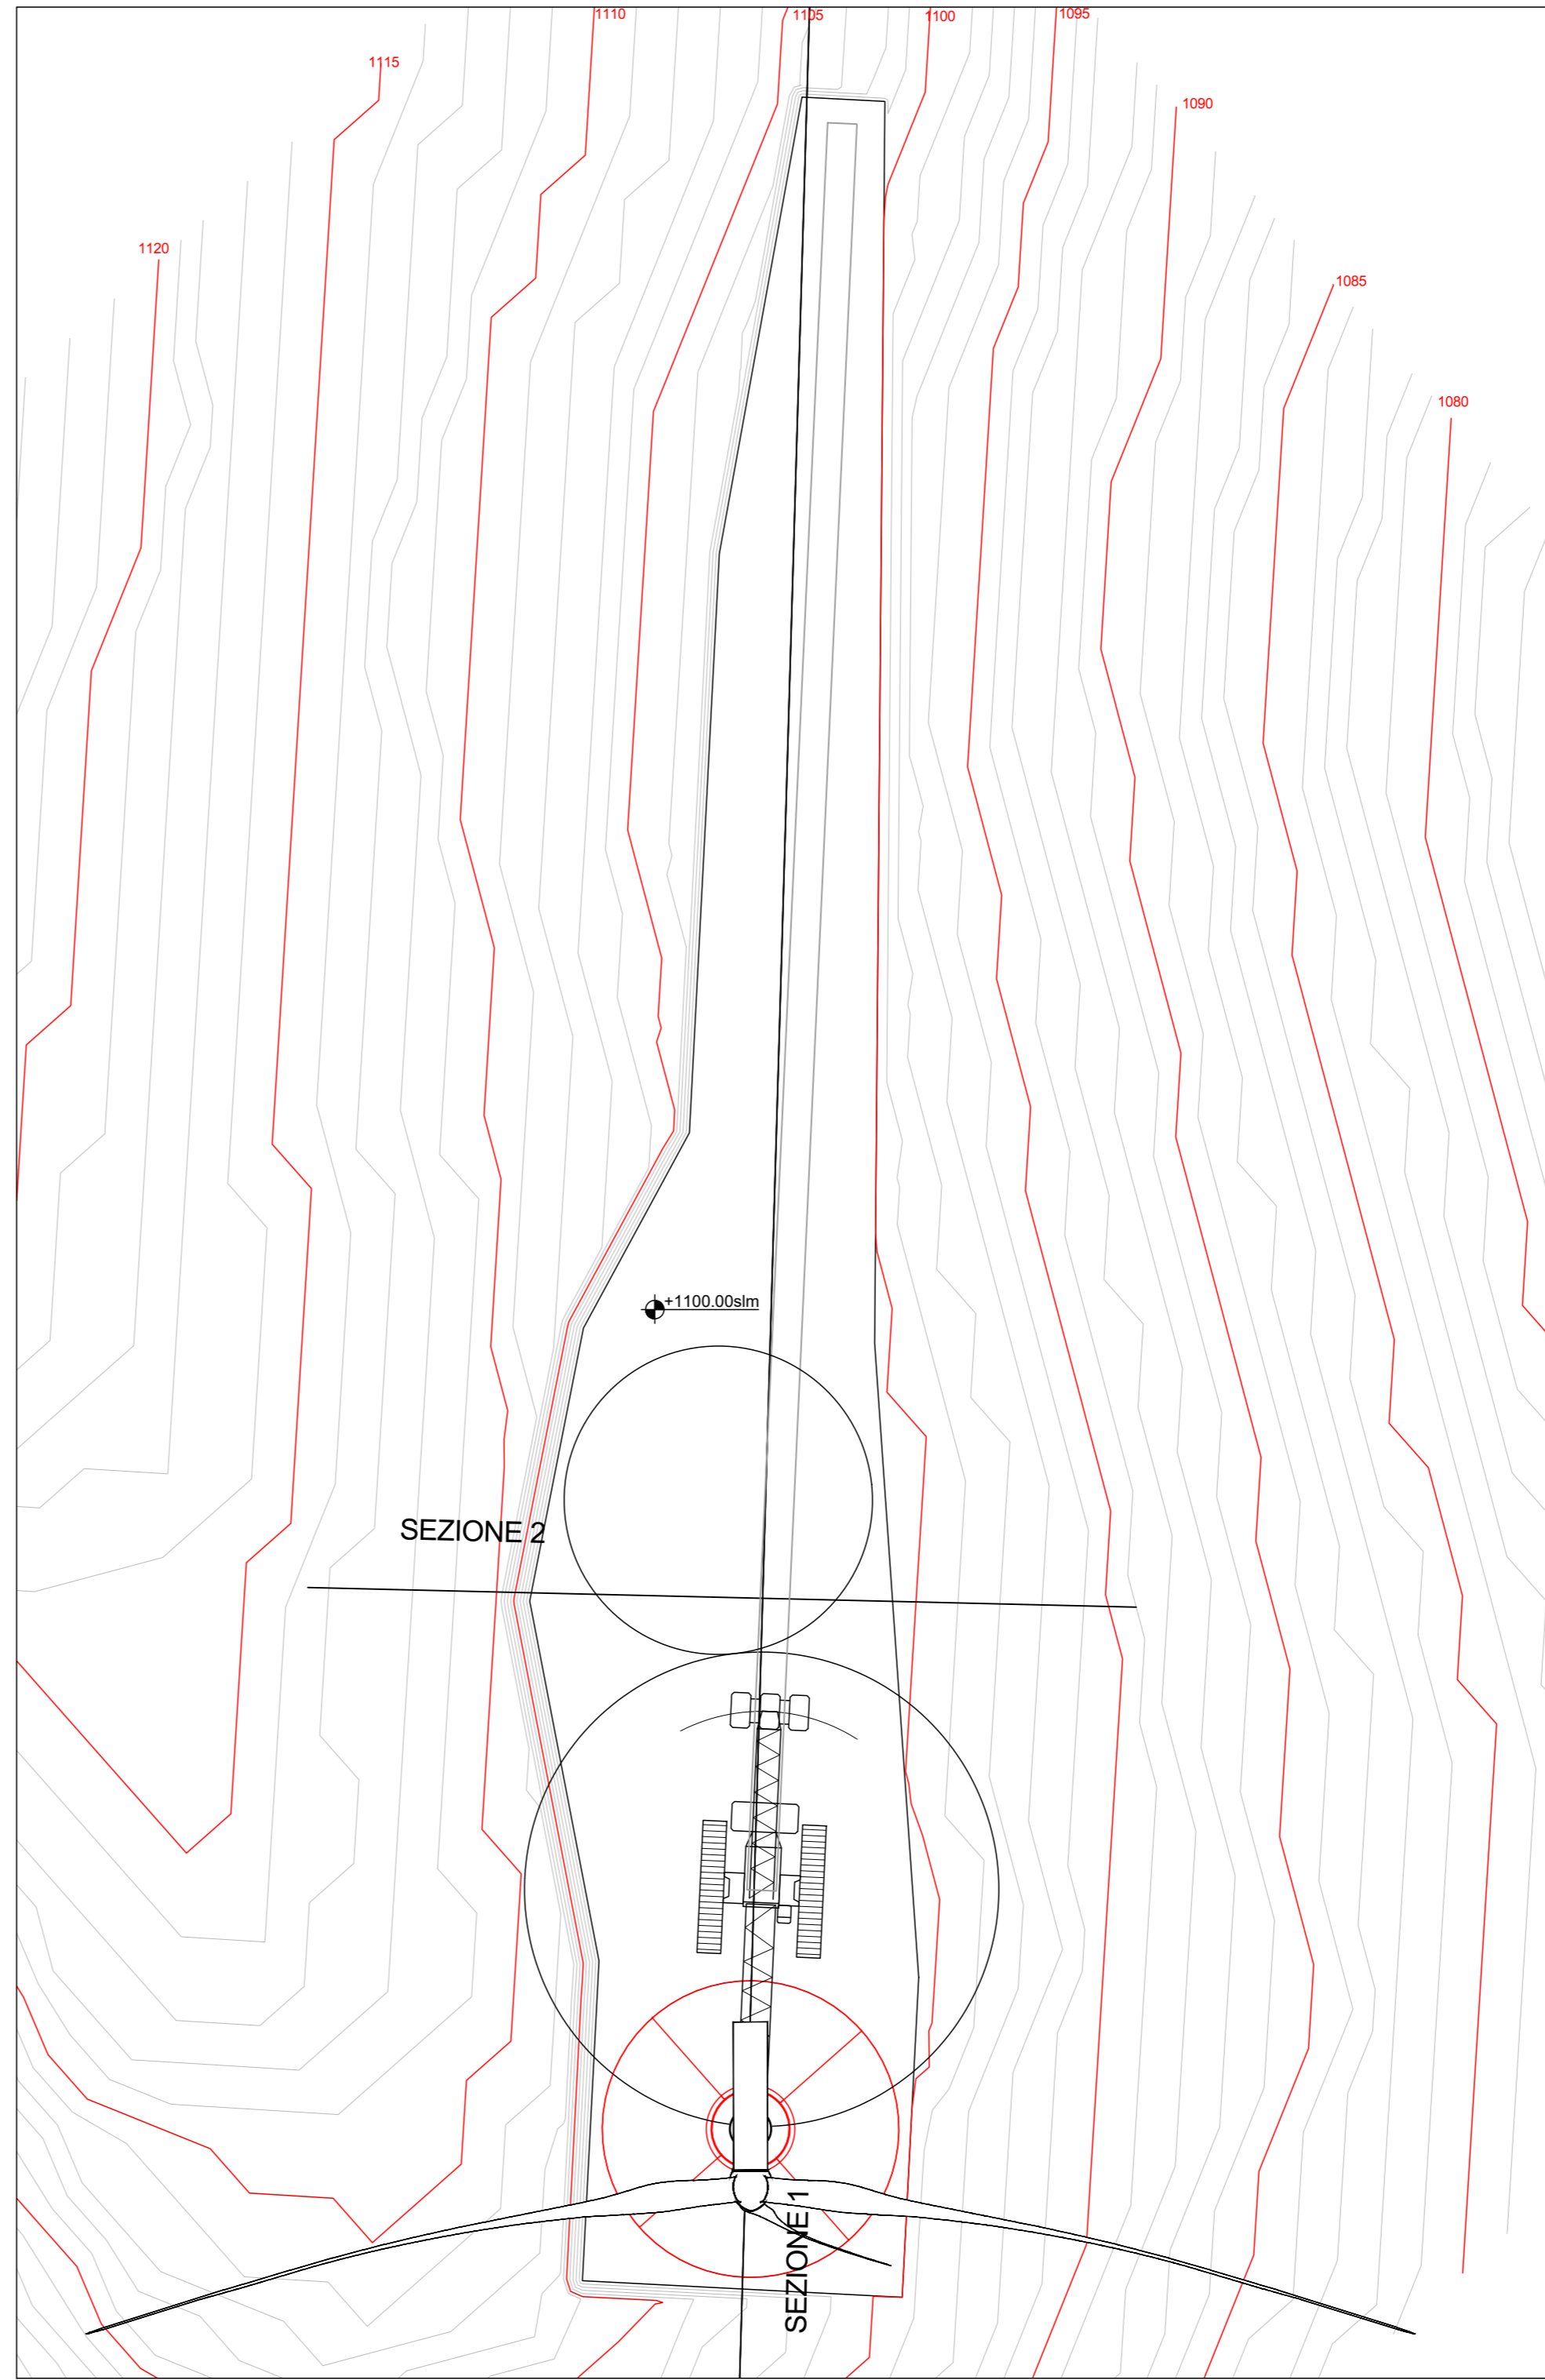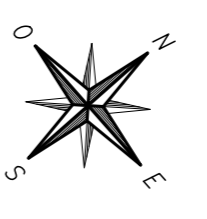


VISTA ASSONOMETRICA

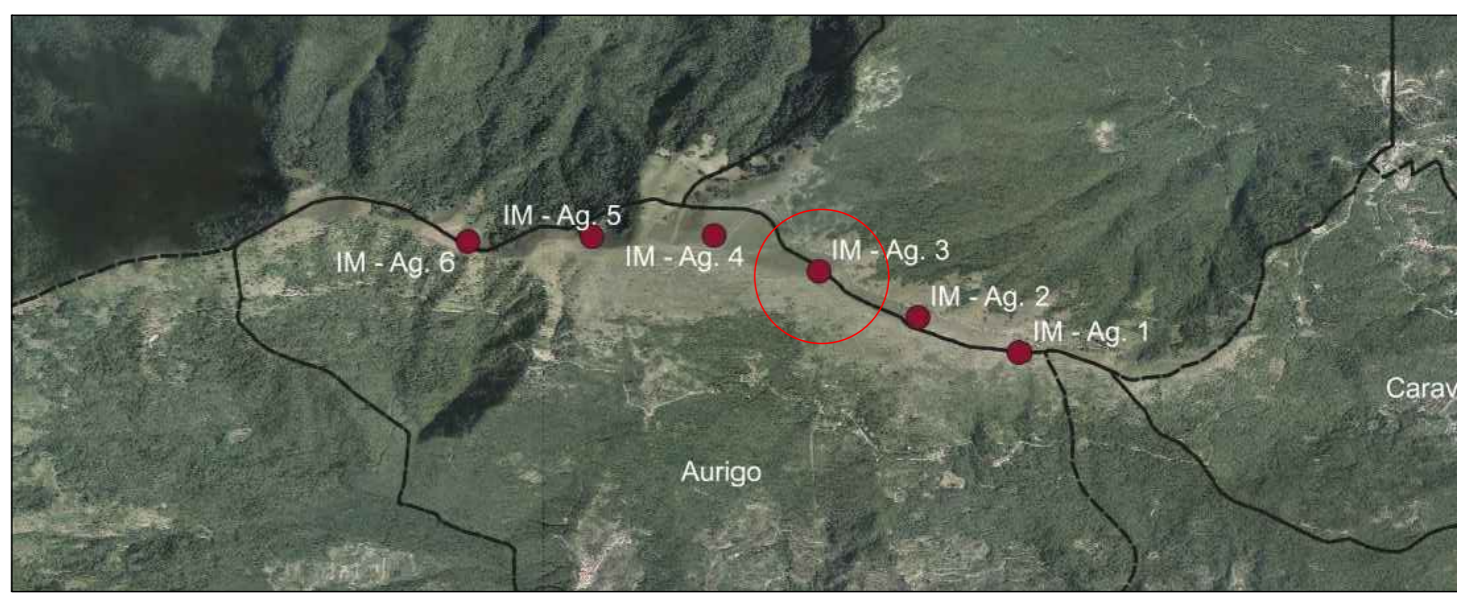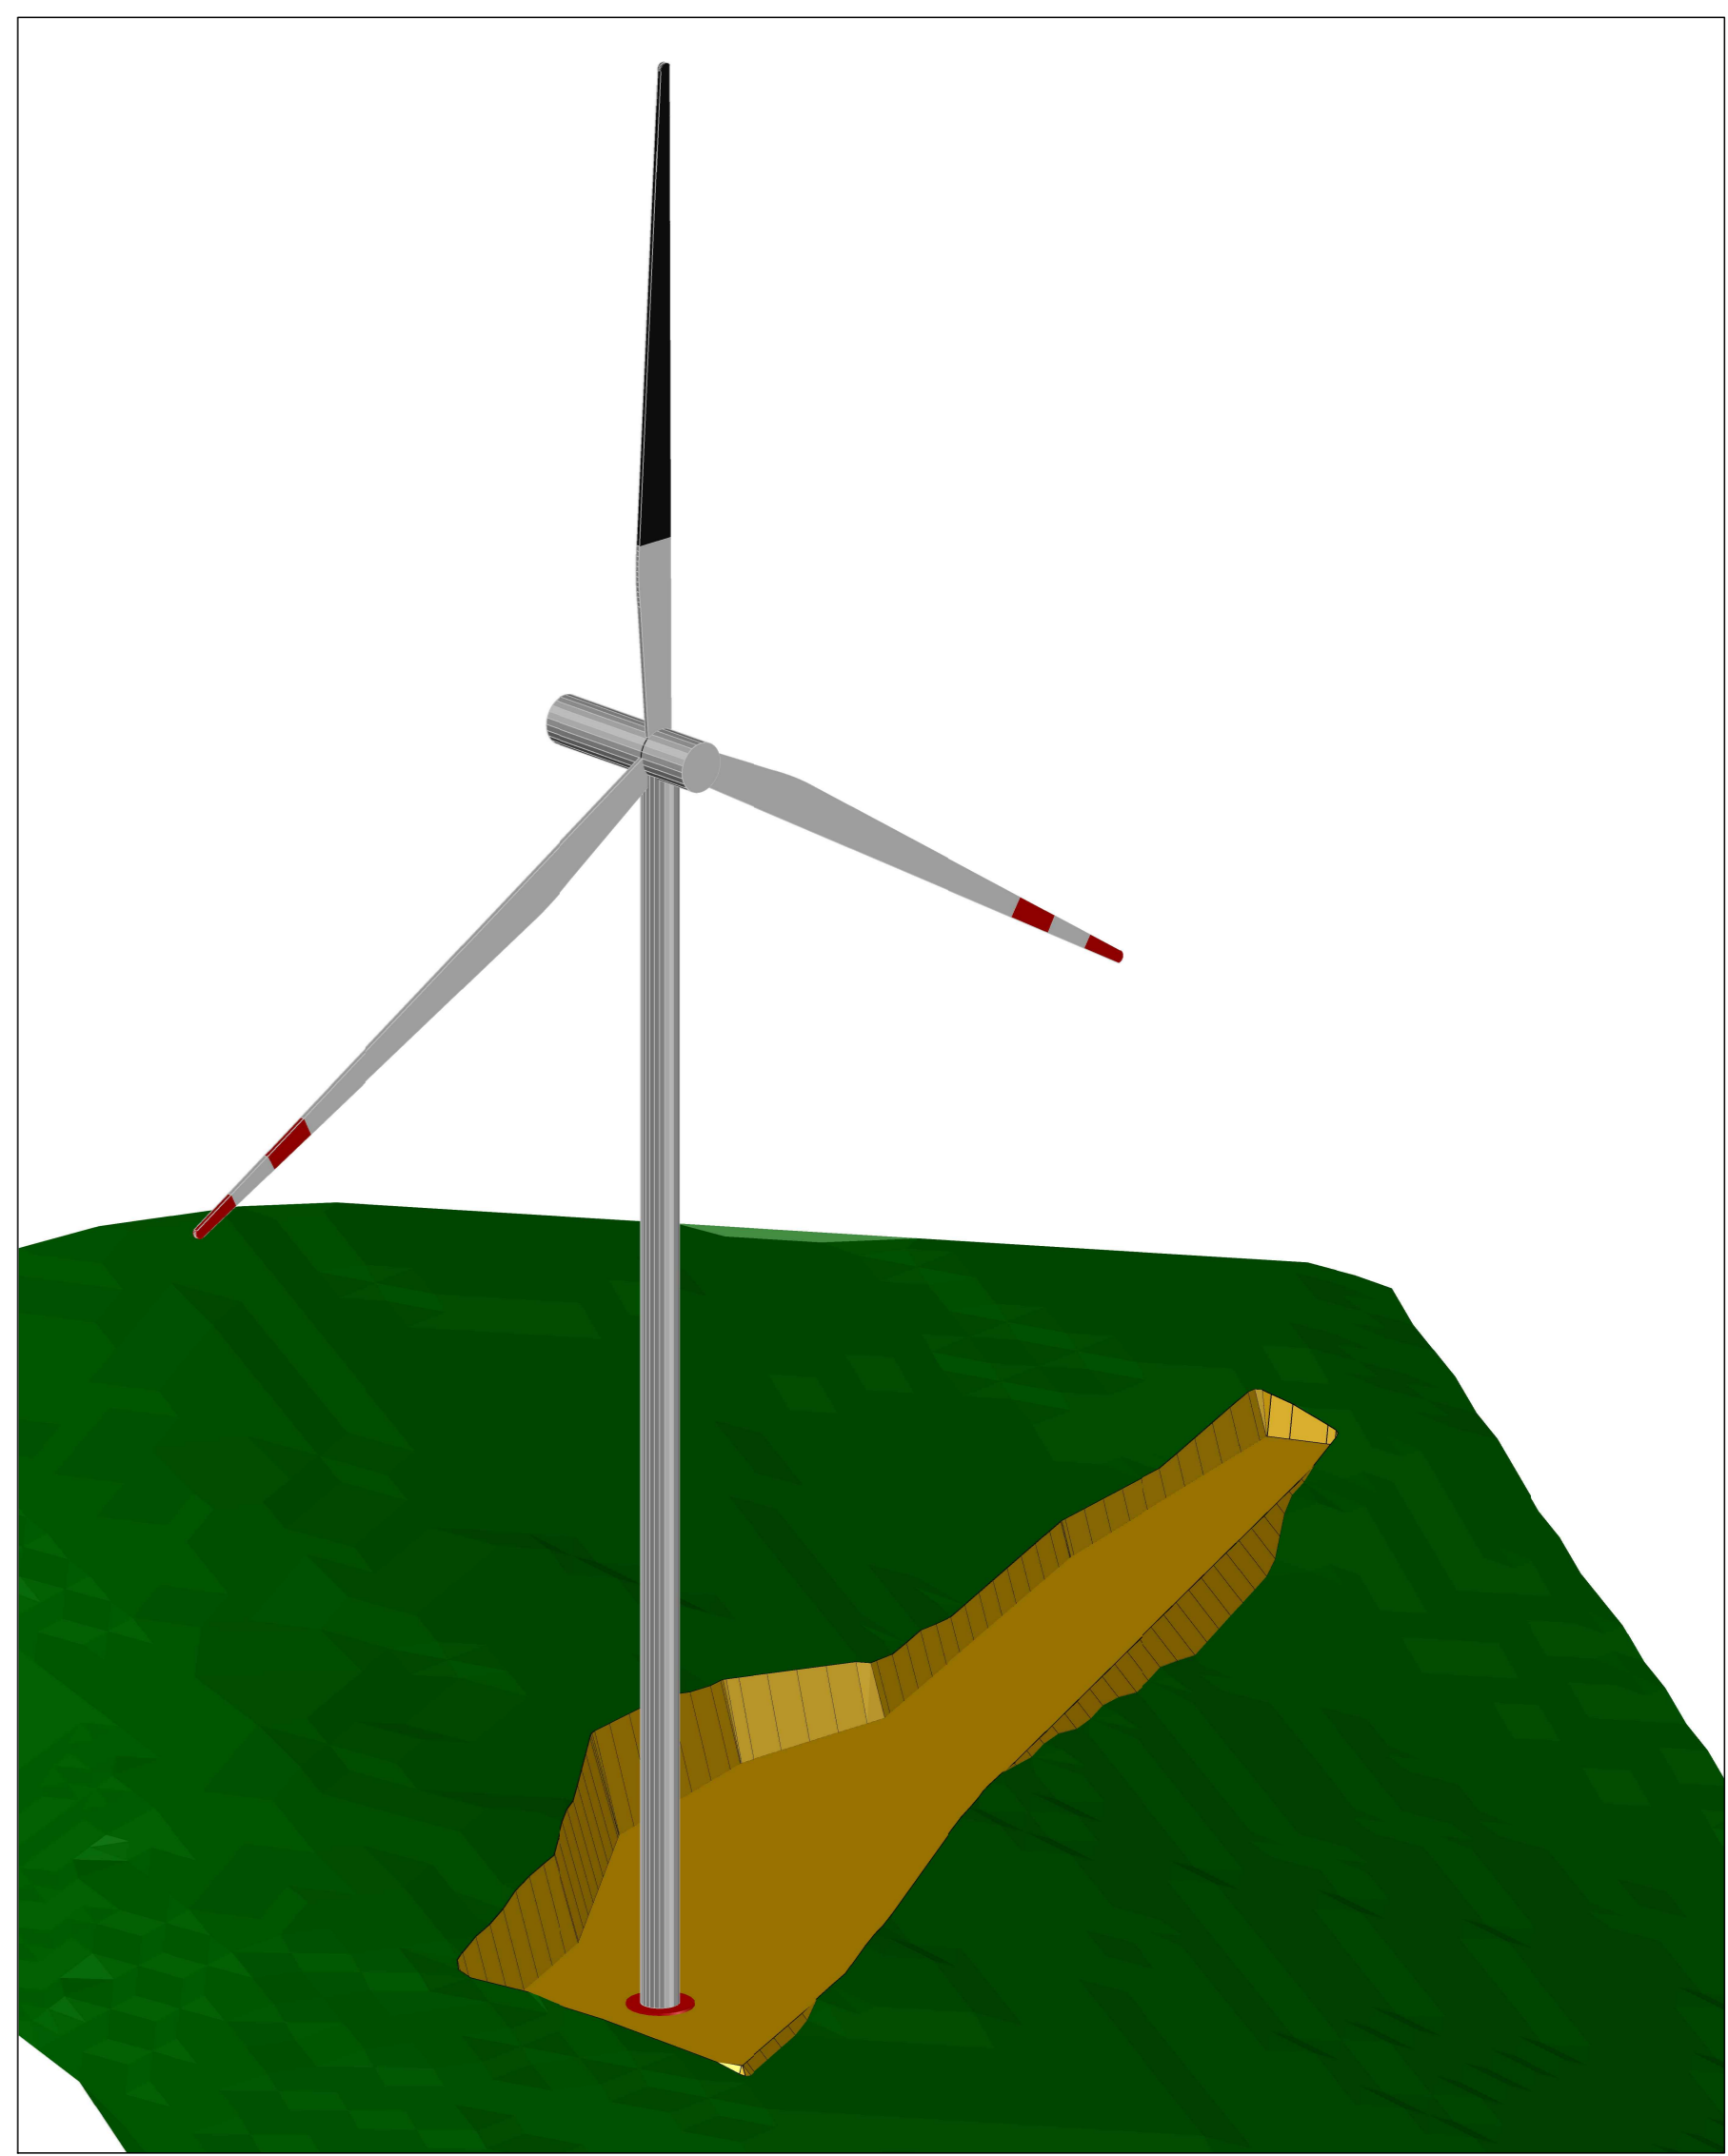


AEROGENERATORE OGGETTO DI INTERVENTO

SEZIONE 1 STATO DI FATTO  
Scala 1:250

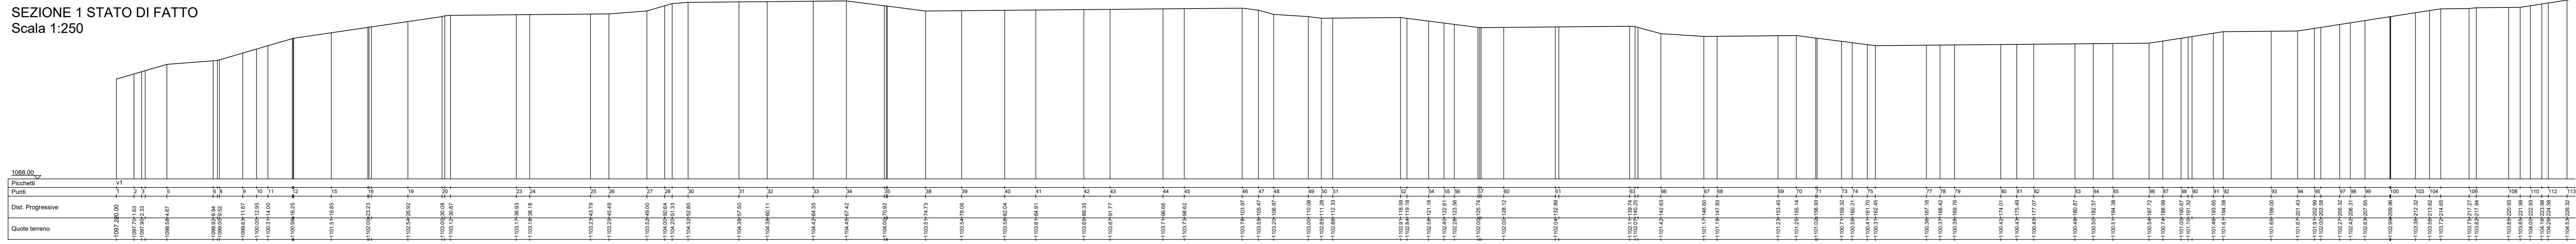


SEZIONE 1 STATO DI PROGETTO  
Scala 1:250

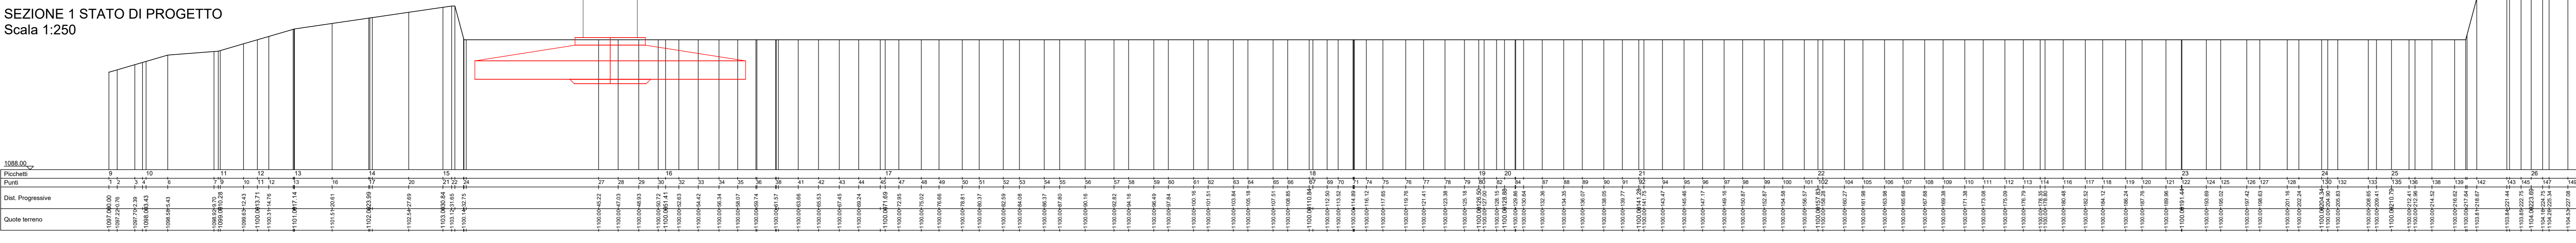


VOLUME DI STERRO	VOLUME DI RIPORTO
12.865,87 mc	445,97mc

SEZIONE 2 STATO DI FATTO  
Scala 1:250

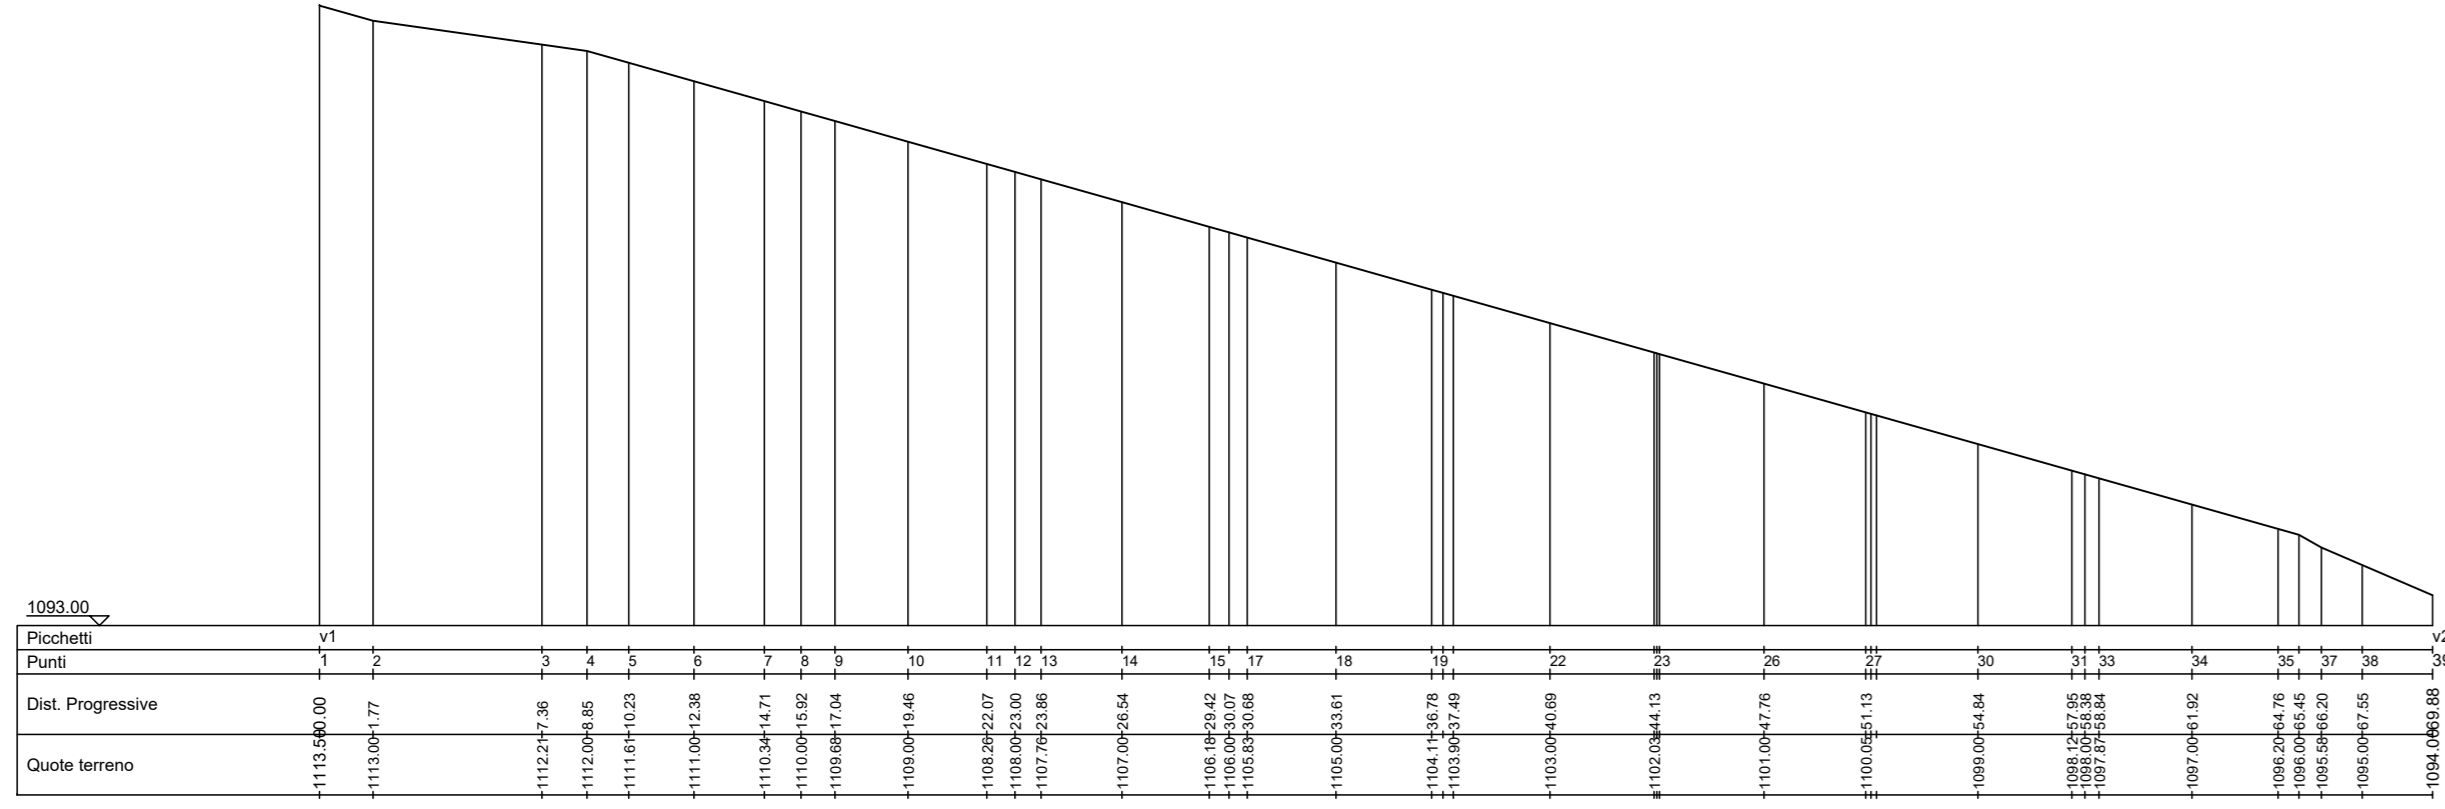

SEZIONE 2 STATO DI PROGETTO  
Scala 1:250

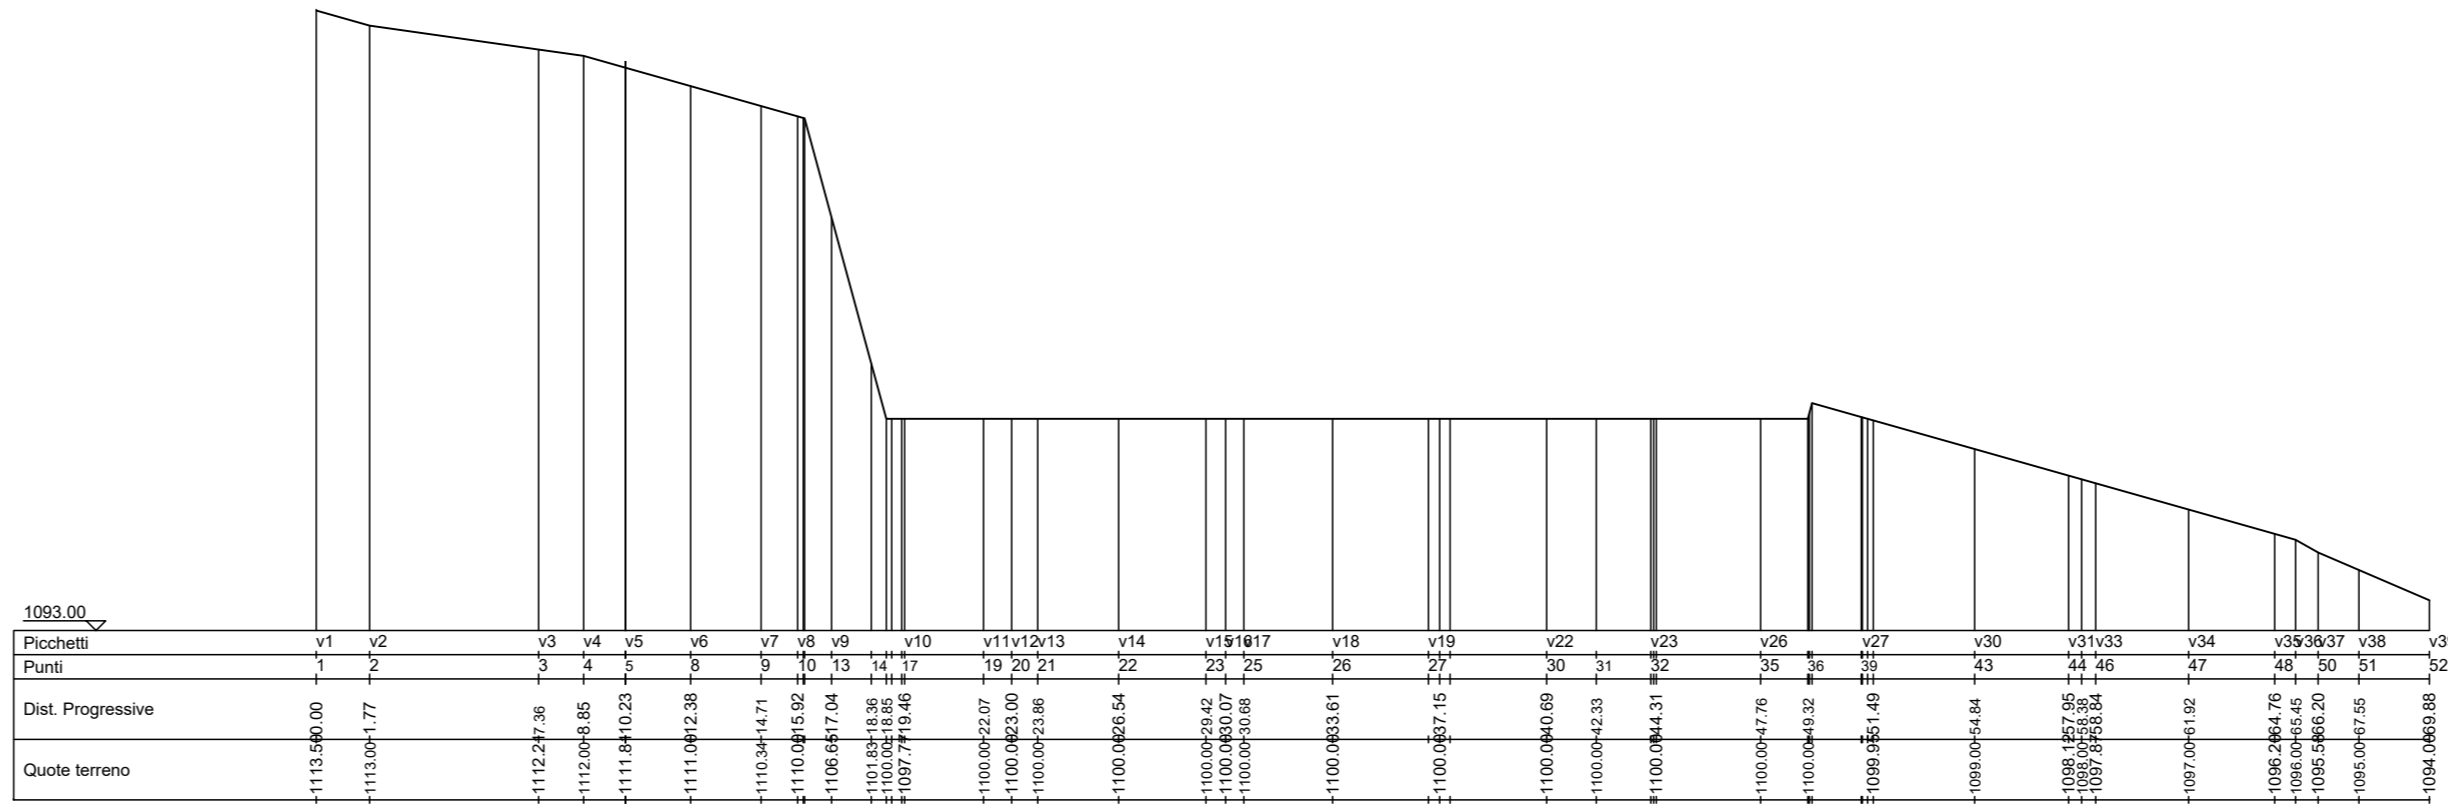

PARCO EOLICO  
IMPERIA MONTI MORO,  
GUARDIABELLA

Il Committente: Sede Legale: Via Aldo Moro n. 28  
26043, Breno (BS)  
P.IVA e C.F. 04324170986

Oggetto: **PROGETTO PIAZZOLE**  
Titolo: **PROGETTO PIAZZOLA AEROGENERATORE 3**  
Il Progettista:

Data	Emis.	Aggiornamento	Data	Contr.	Data	Autor.	SCALA
02/2023	MB	Emissione	02/2023	SMB	02/2023	SMB	1:1
							FORMATO A0
							FEBBRAIO 2023

PROGETTAZIONE EDILE, AMBIENTALE, STRUTTURALE ED IMPIANTISTICA A CURA DI:  
I Tecnici:   
Collaboratori: Geom. Benzoni Manuel, Per. Ing. Gianni Emanuele, Ing. Ochiuto Felice, Arch. Ostino Paolo, Arch. Palleri Martina  
 Sede Amministrativa via Marconi n. 23 10024 Moncalieri (TO)  
tel 011 852113 - 011 8529913 e-mail: amministrazione@bautel.it  
Sede operativa Torino - via Marconi n. 23 10024 Moncalieri (TO)  
Sede operativa Genova - via Bandiera, 24 16121 Genova (GE)

TUTTI I DIRITTI SONO RISERVATI. Questo documento è di proprietà esclusiva del progettista ed indicato sul quale si riserva ogni diritto. Pertanto, questo documento non può essere copiato, riprodotto, comunicato o divulgato ad altri o usato in qualsiasi maniera, nemmeno per fini sperimentali, senza autorizzazione scritta dallo stesso progettista.