






PLANIMETRIA STATO DI FATTO
CURVE DI LIVELLO
scala 1:500

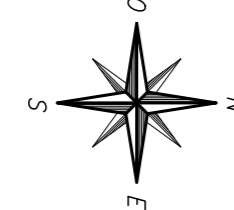


PLANIMETRIA STATO DI PROGETTO
SPIANAMENTO
scala 1:500

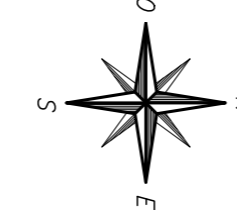


PLANIMETRIA STATO FINALE
CURVE DI LIVELLO
scala 1:500

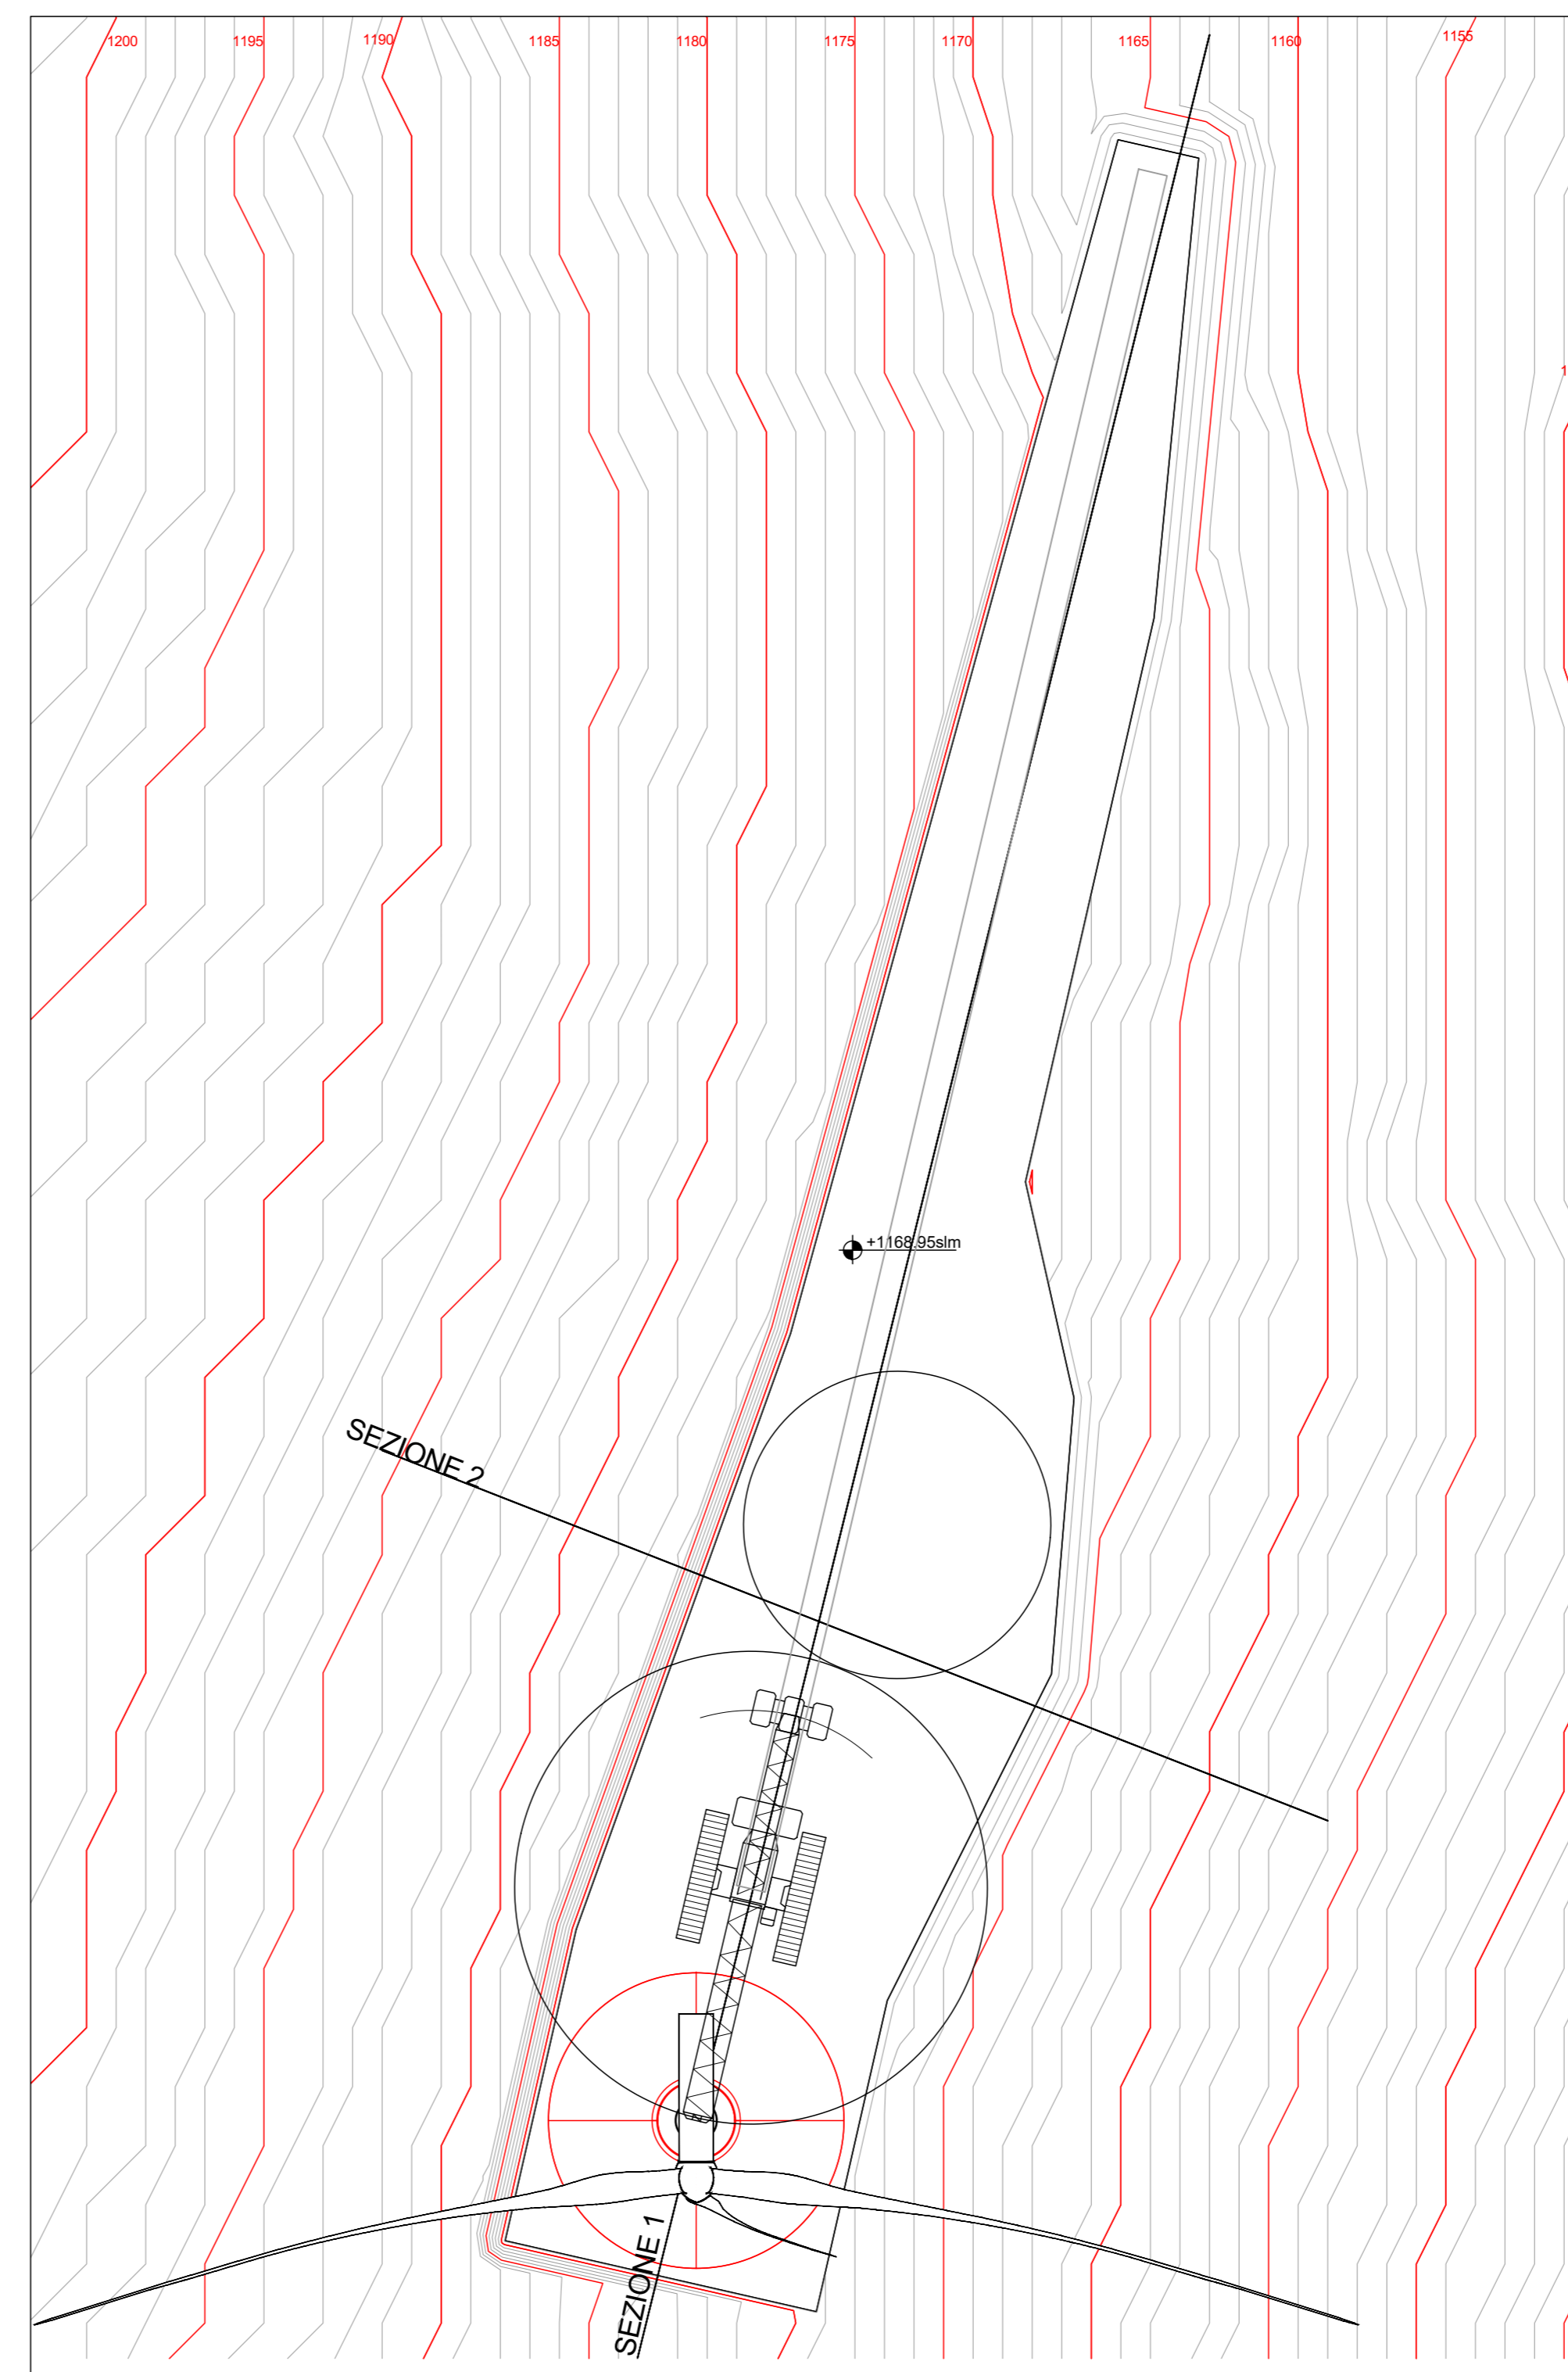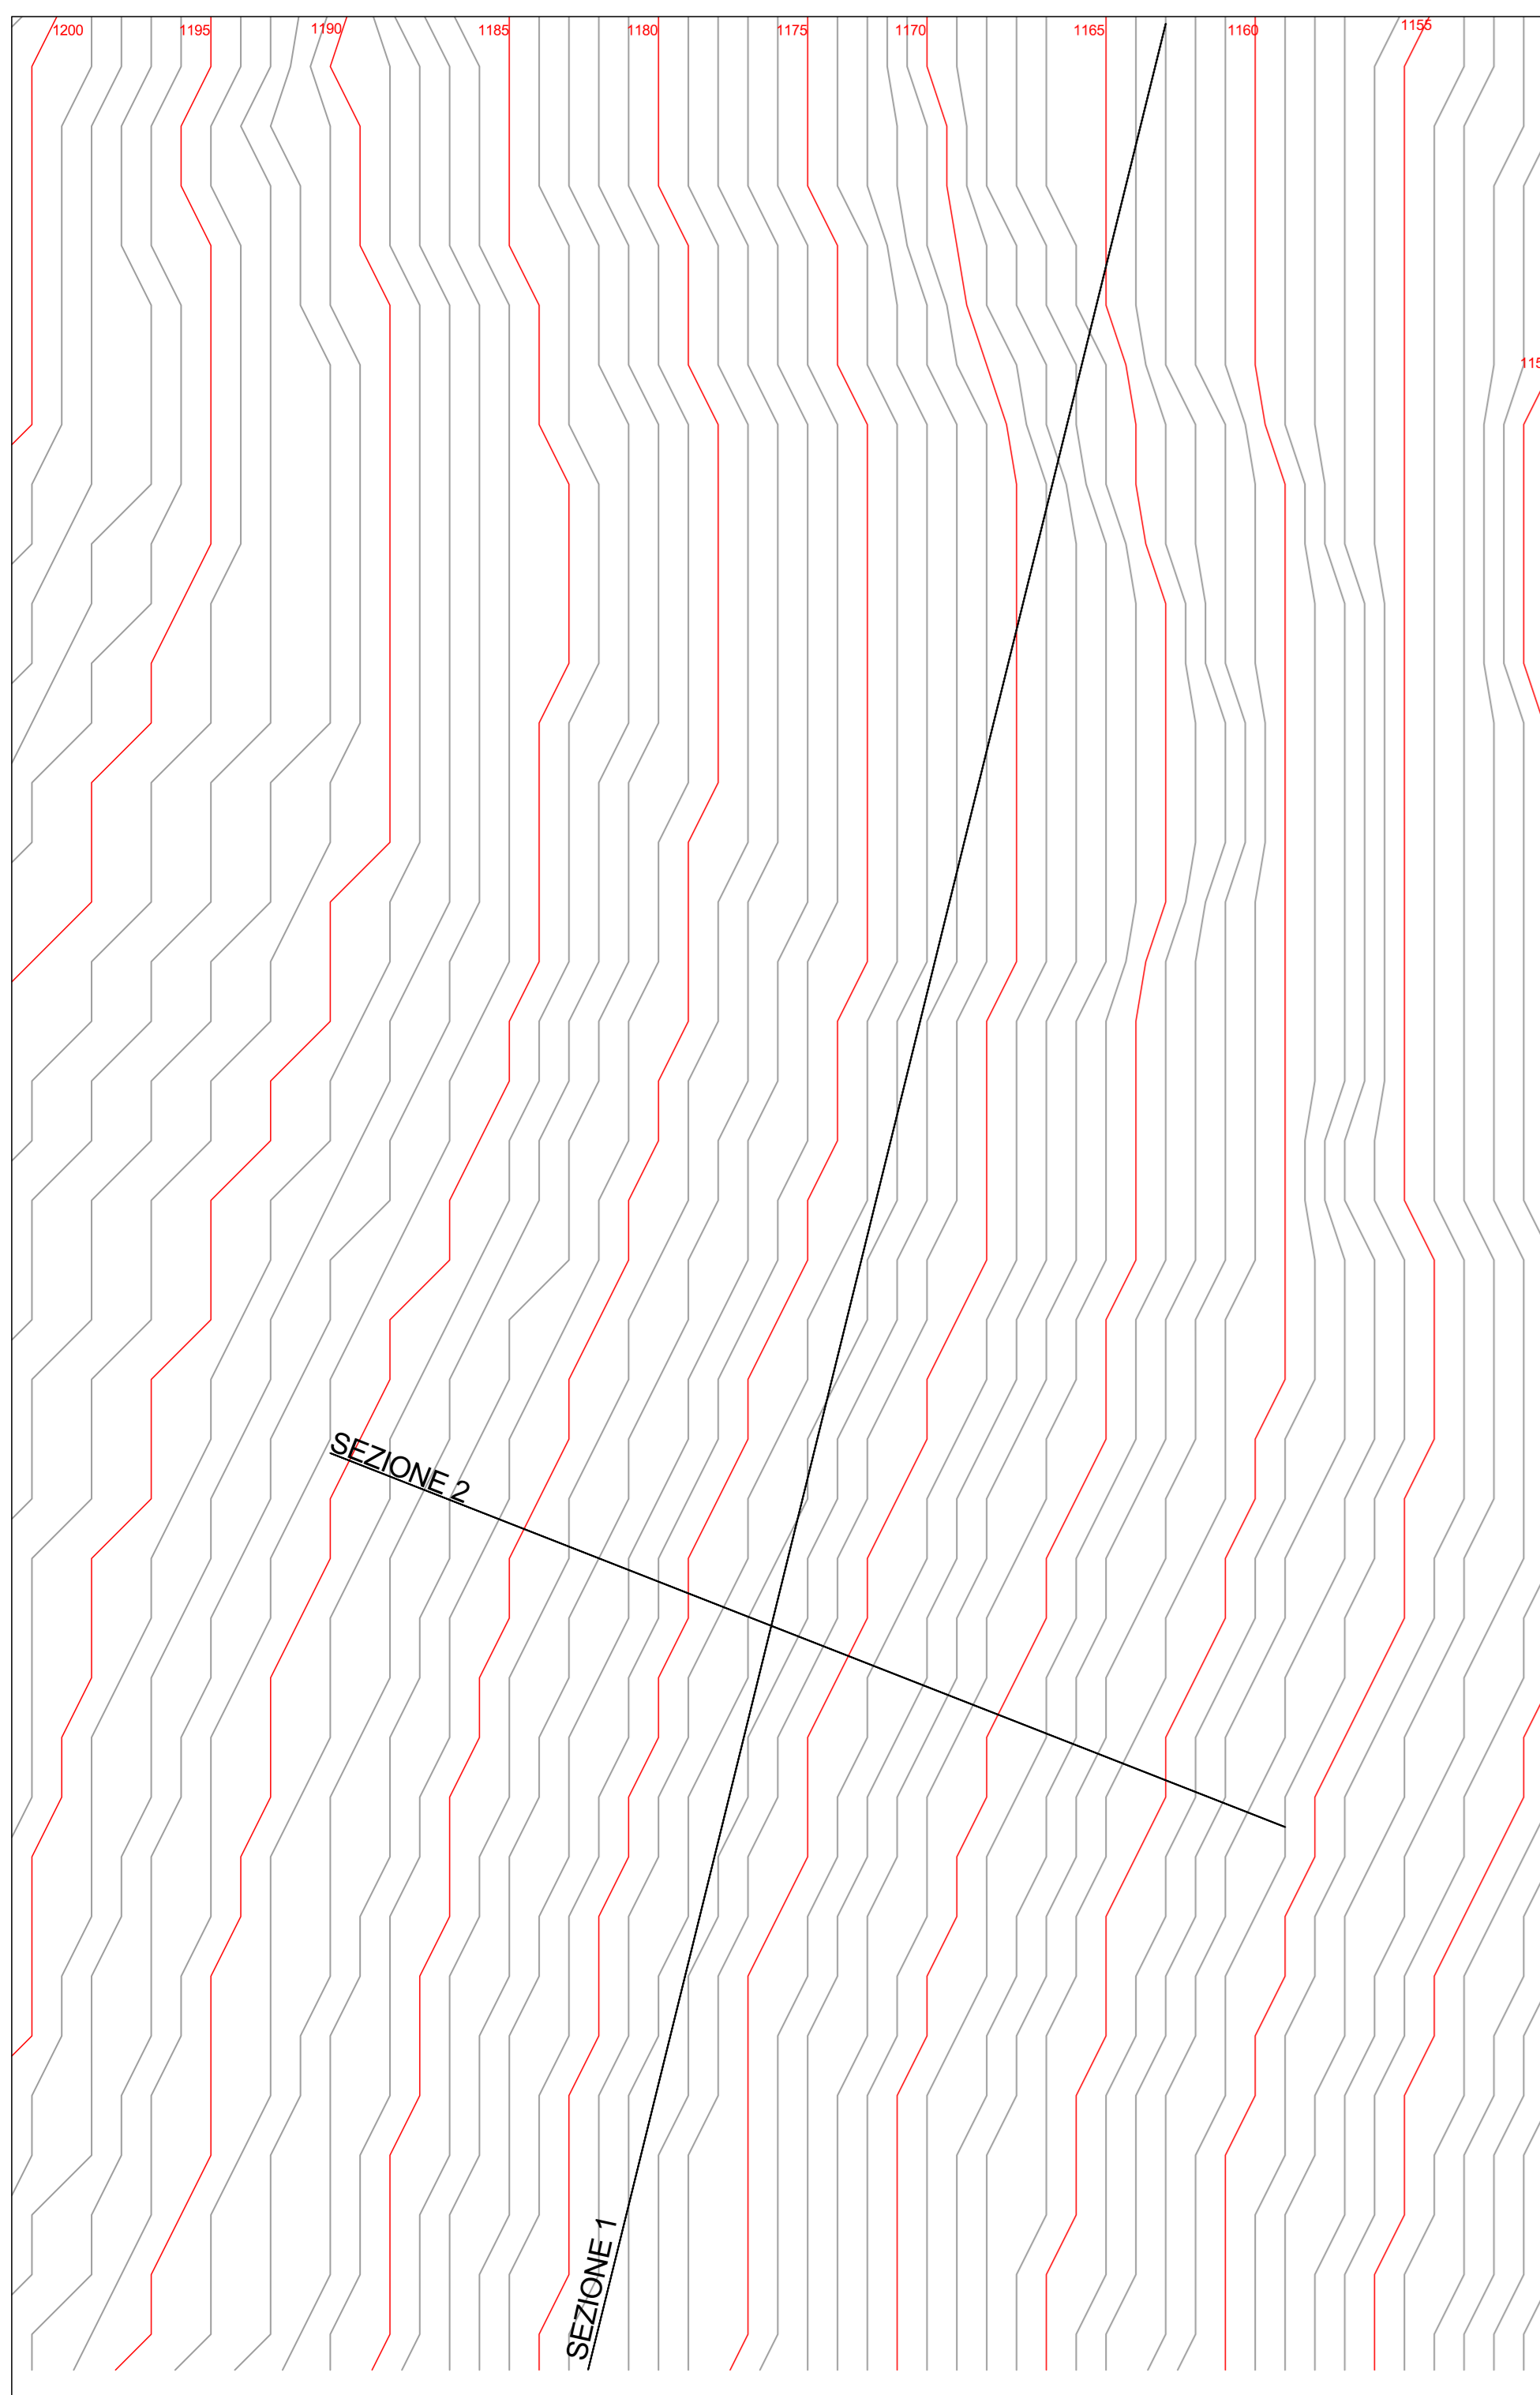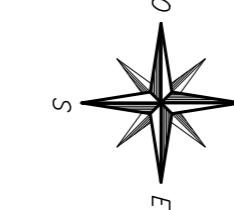


VISTA ASSONOMETRICA

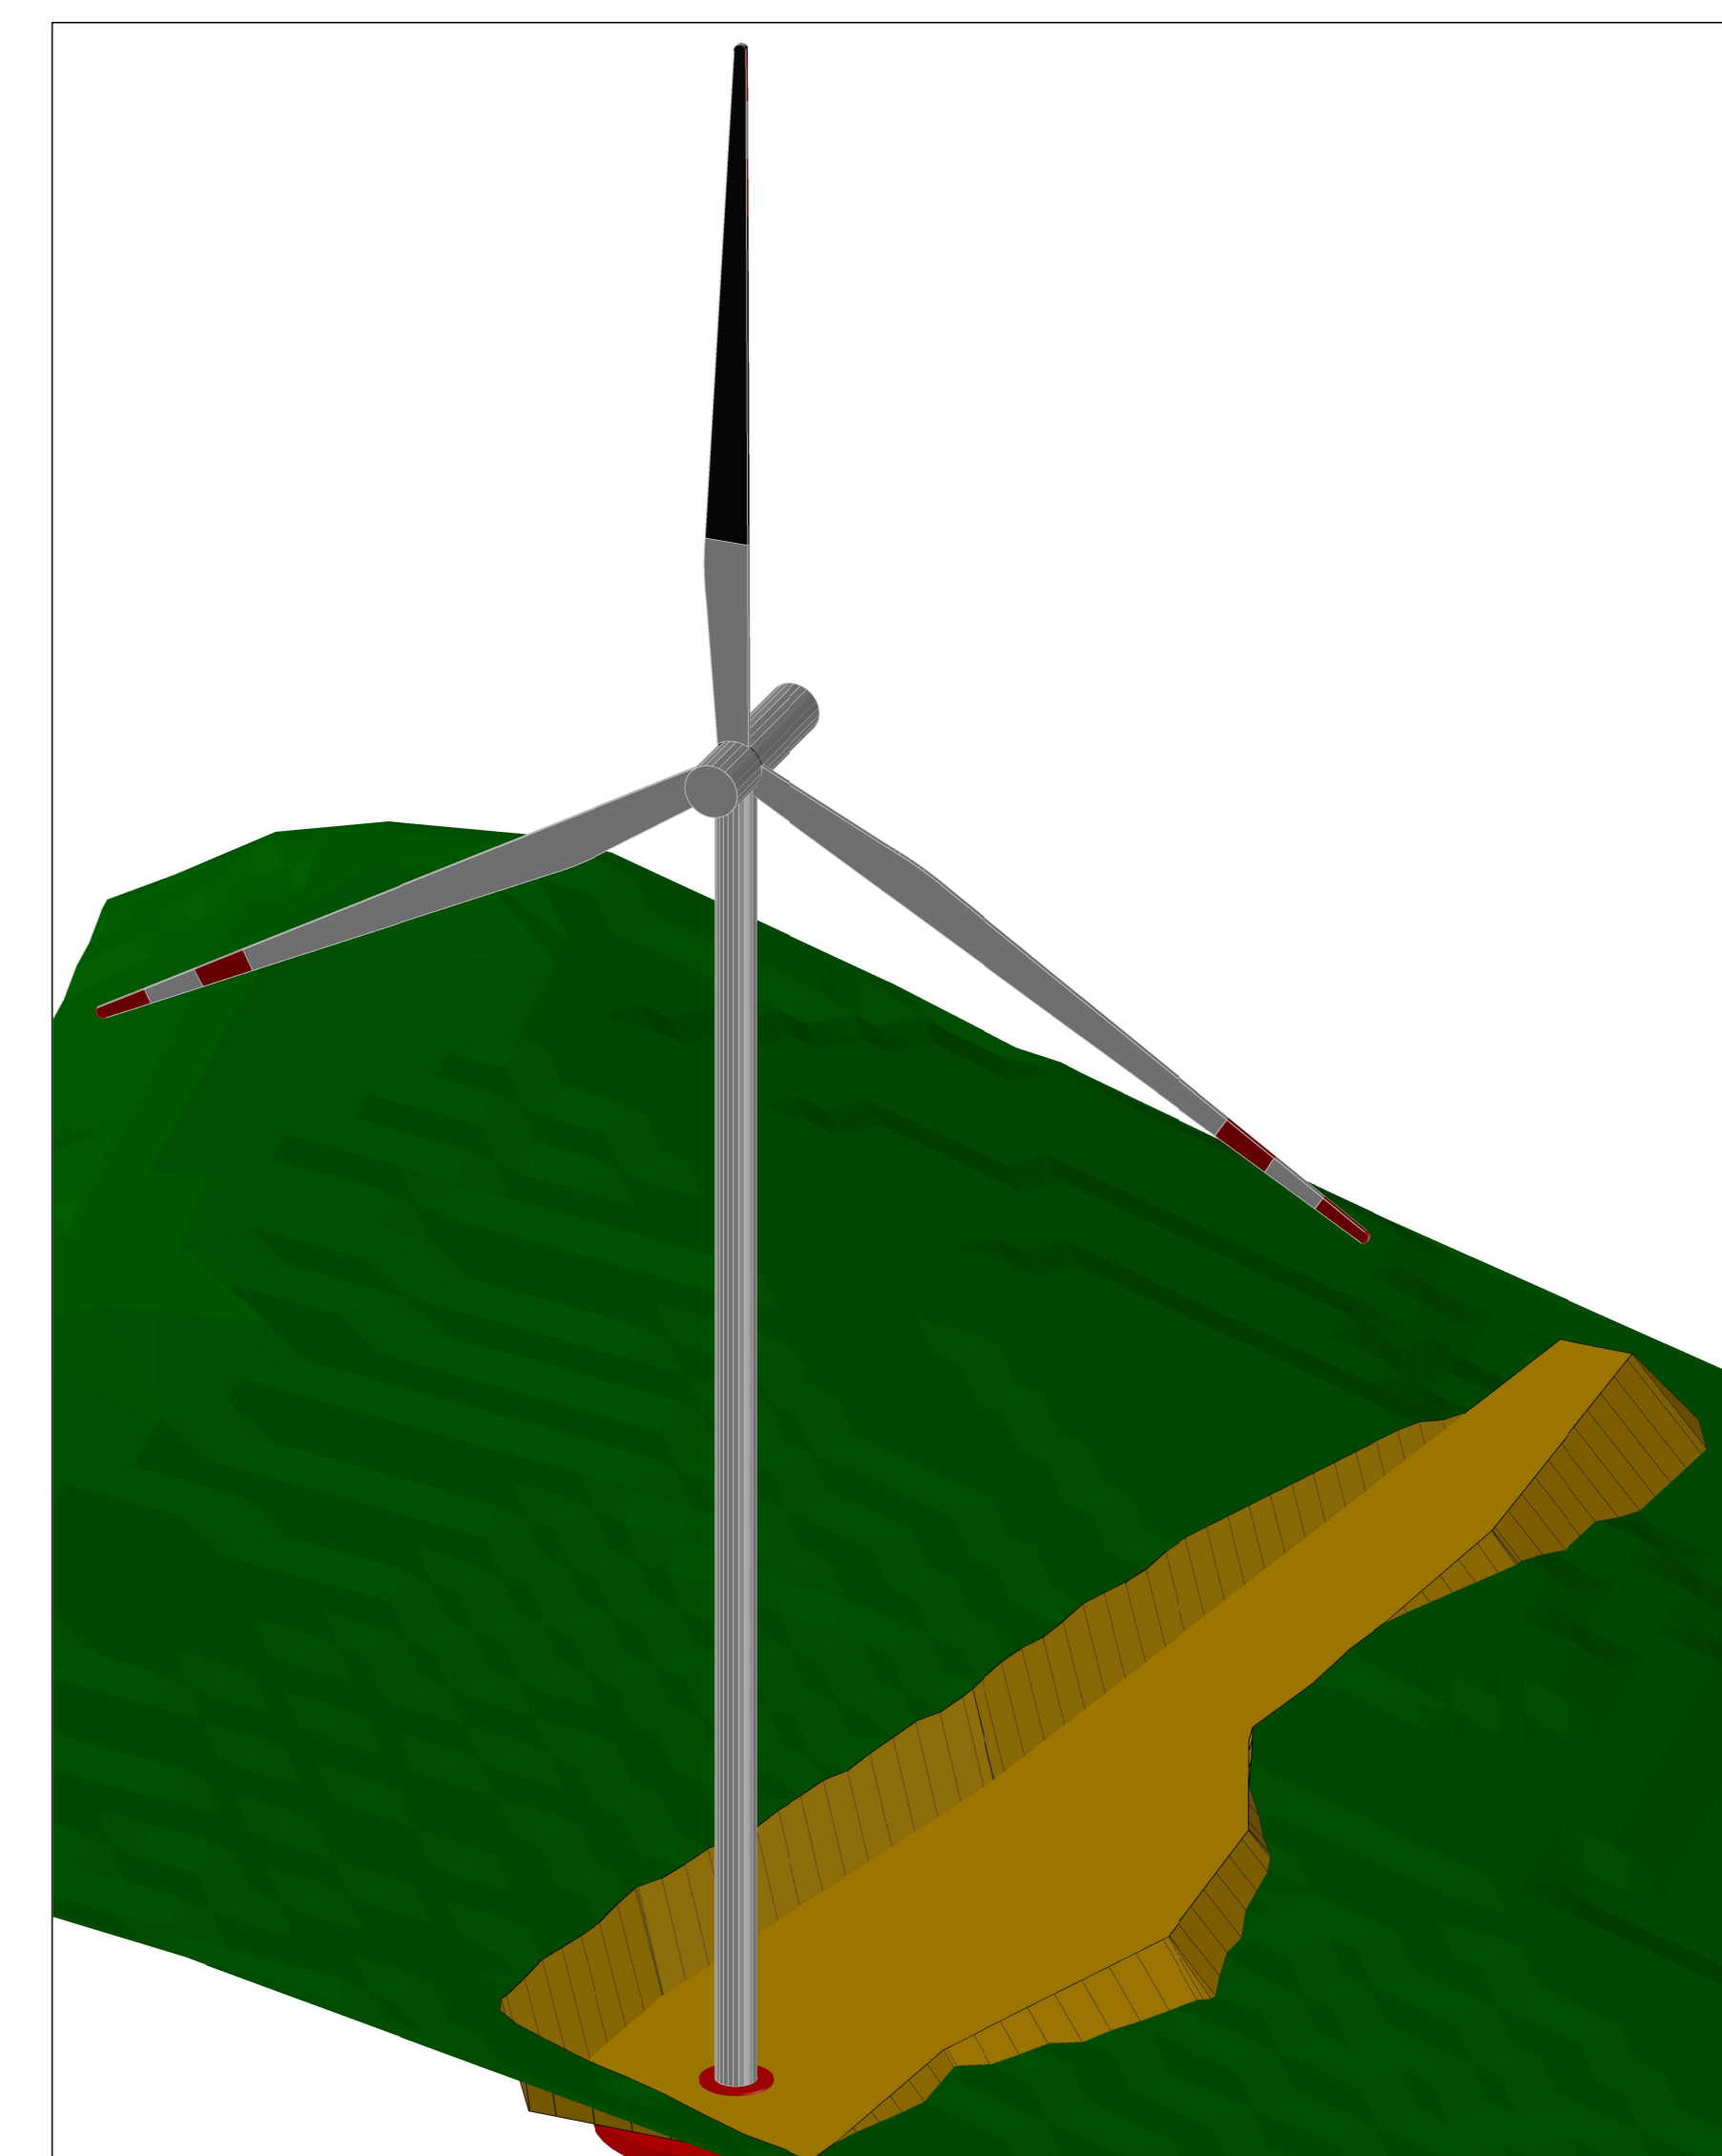


AEROGENERATORE OGGETTO DI INTERVENTO

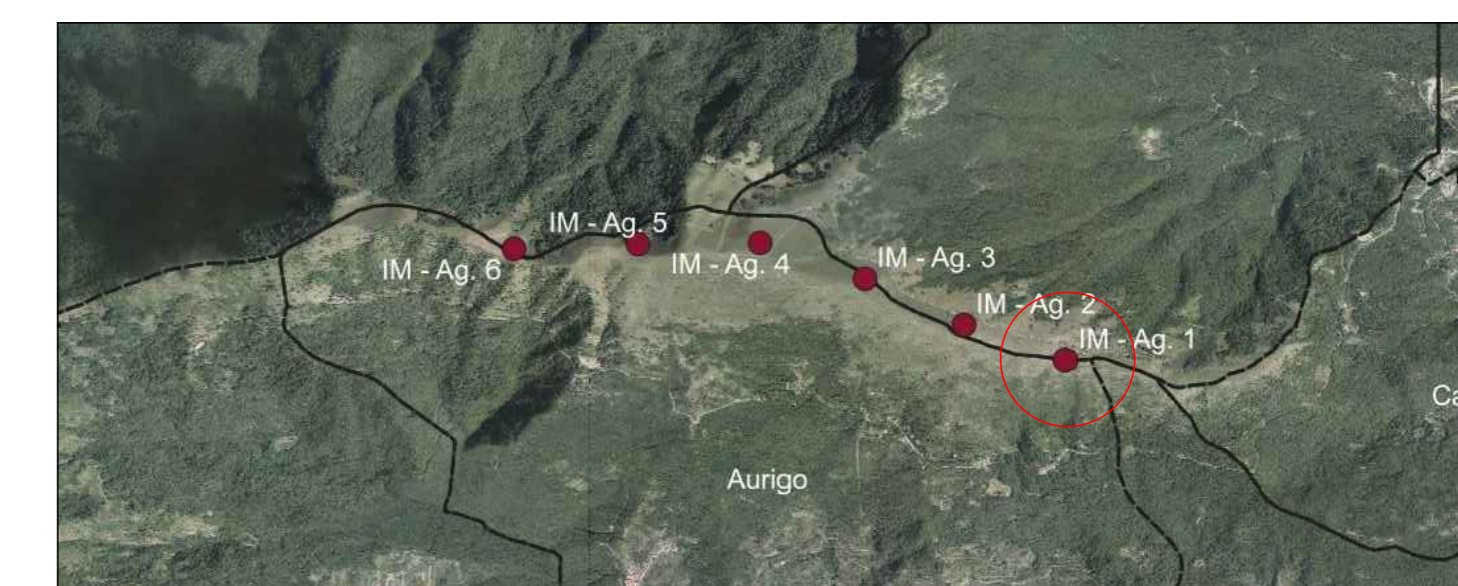


SEZIONE 1 - STATO DI FATTO
Scala 1:250

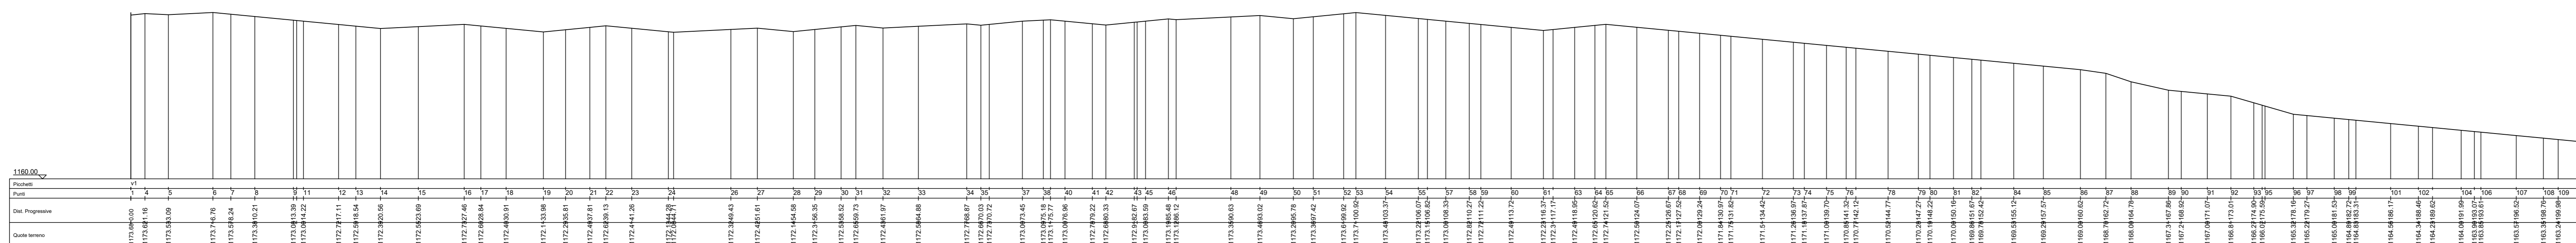


SEZIONE 1 STATO DI PROGETTO
Scala 1:200

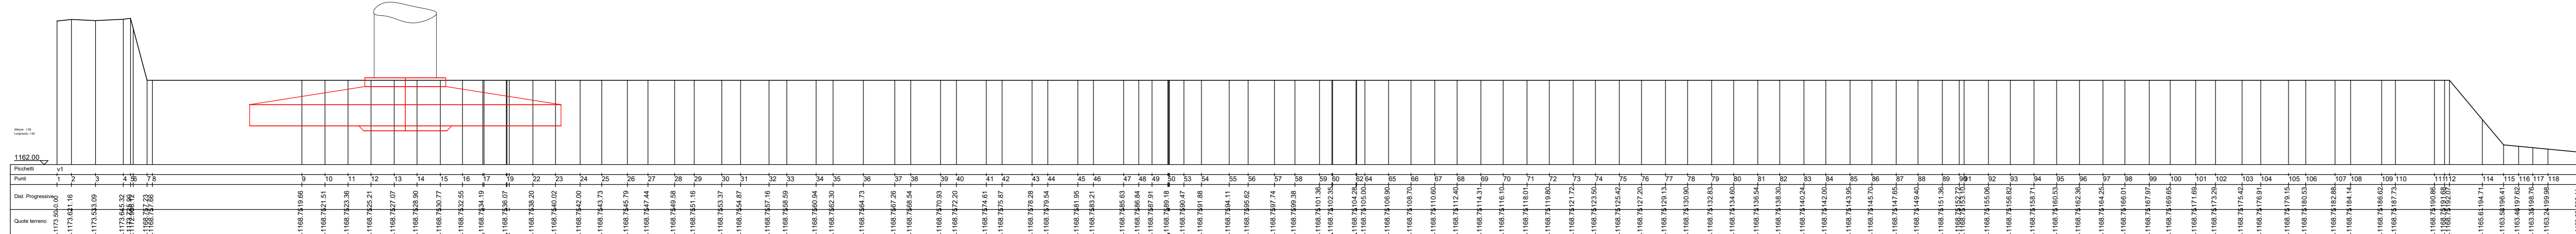

SEZIONE 2 STATO DI FATTO
Scala 1:250

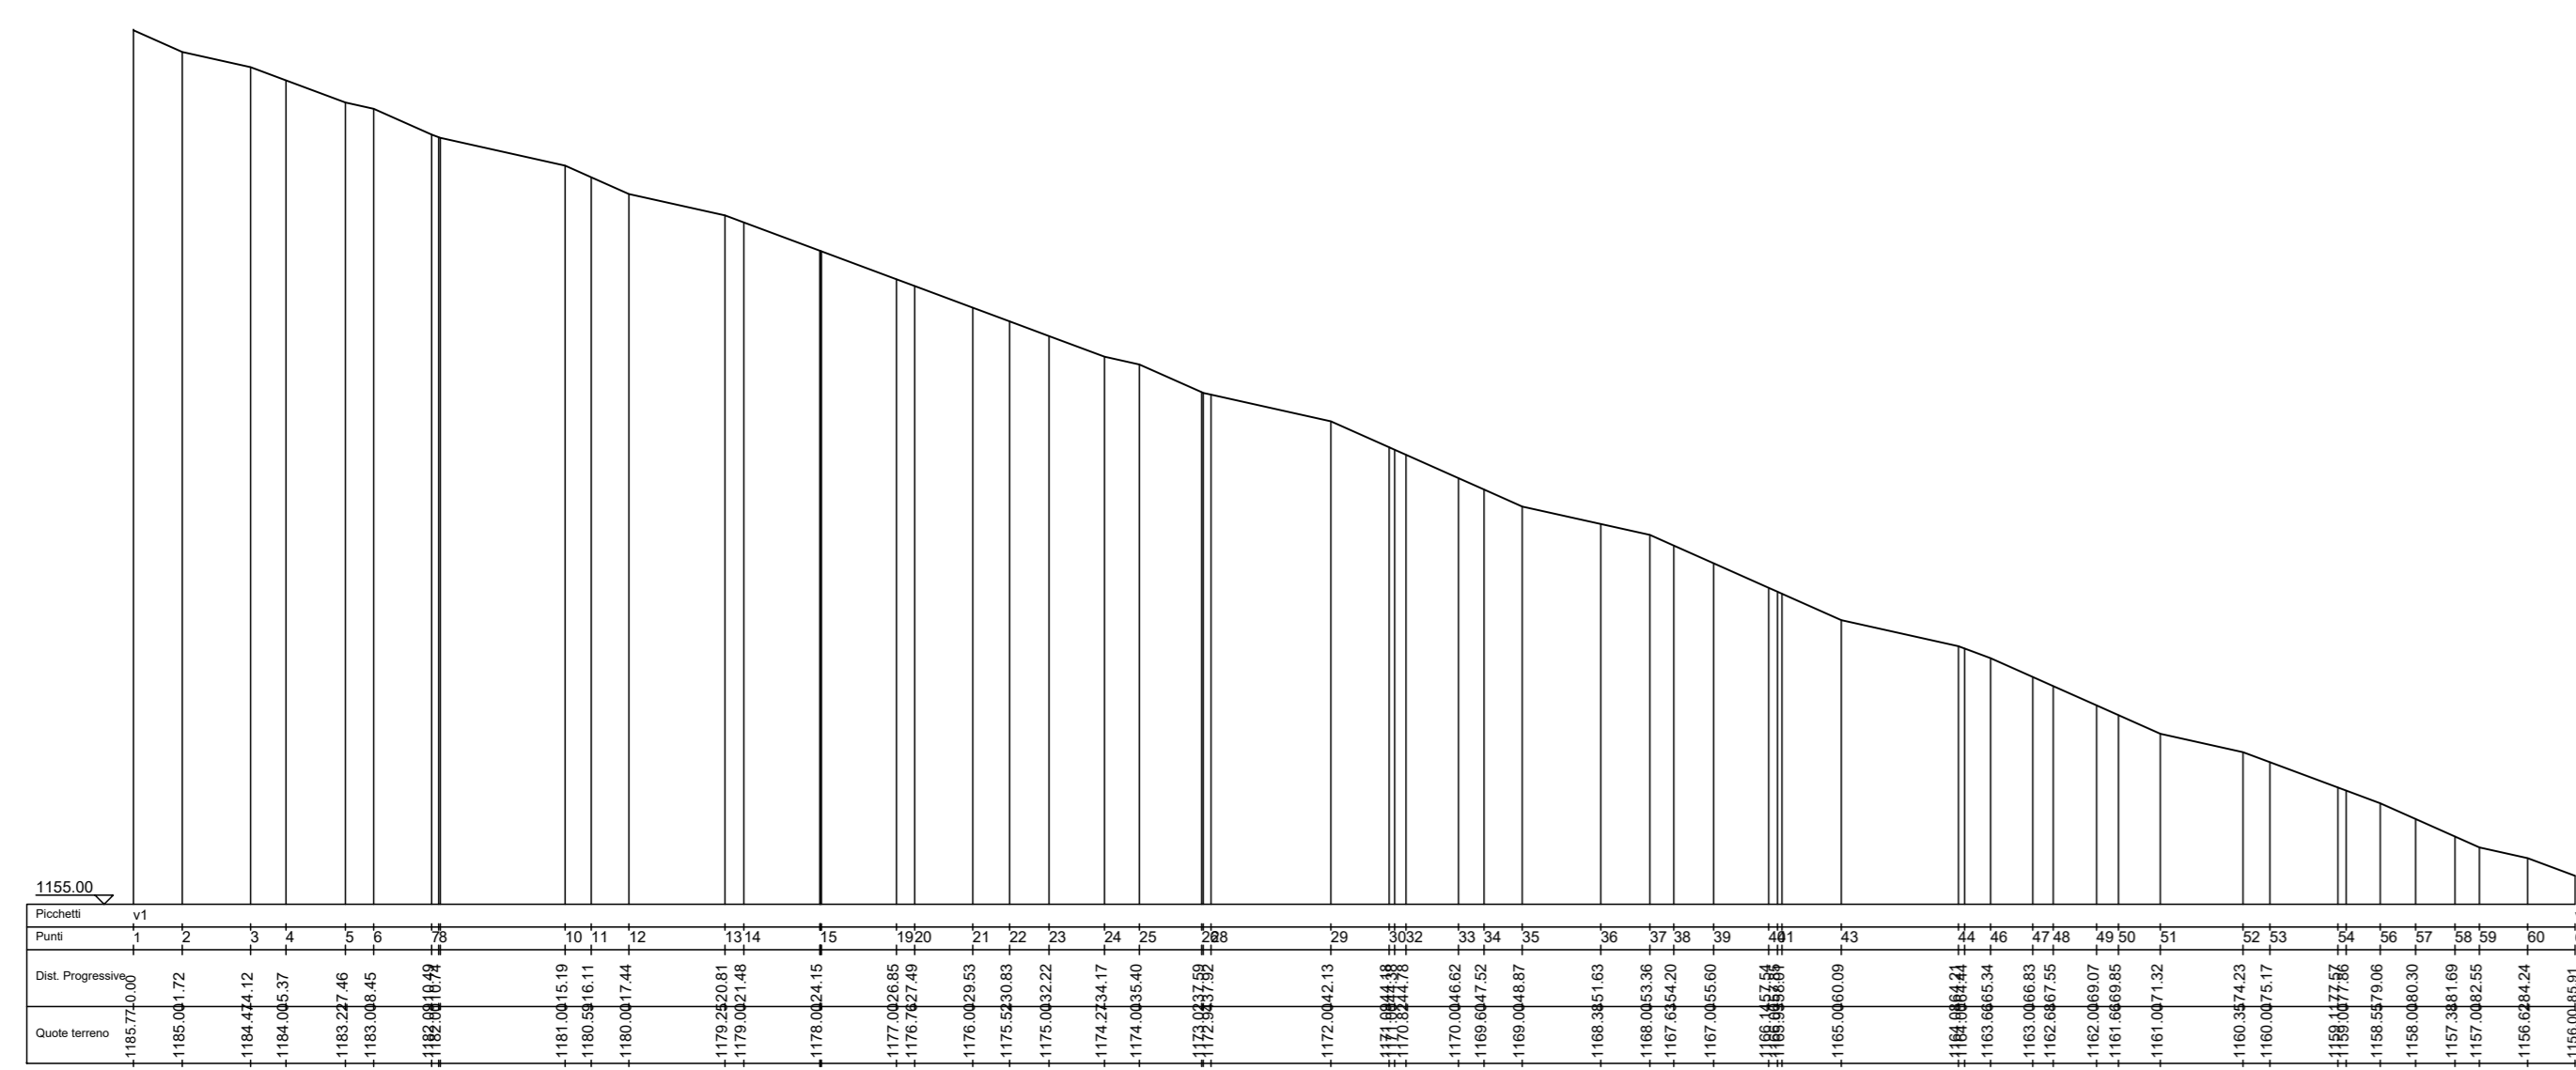

SEZIONE 2 STATO DI PROGETTO
Scala 1:250

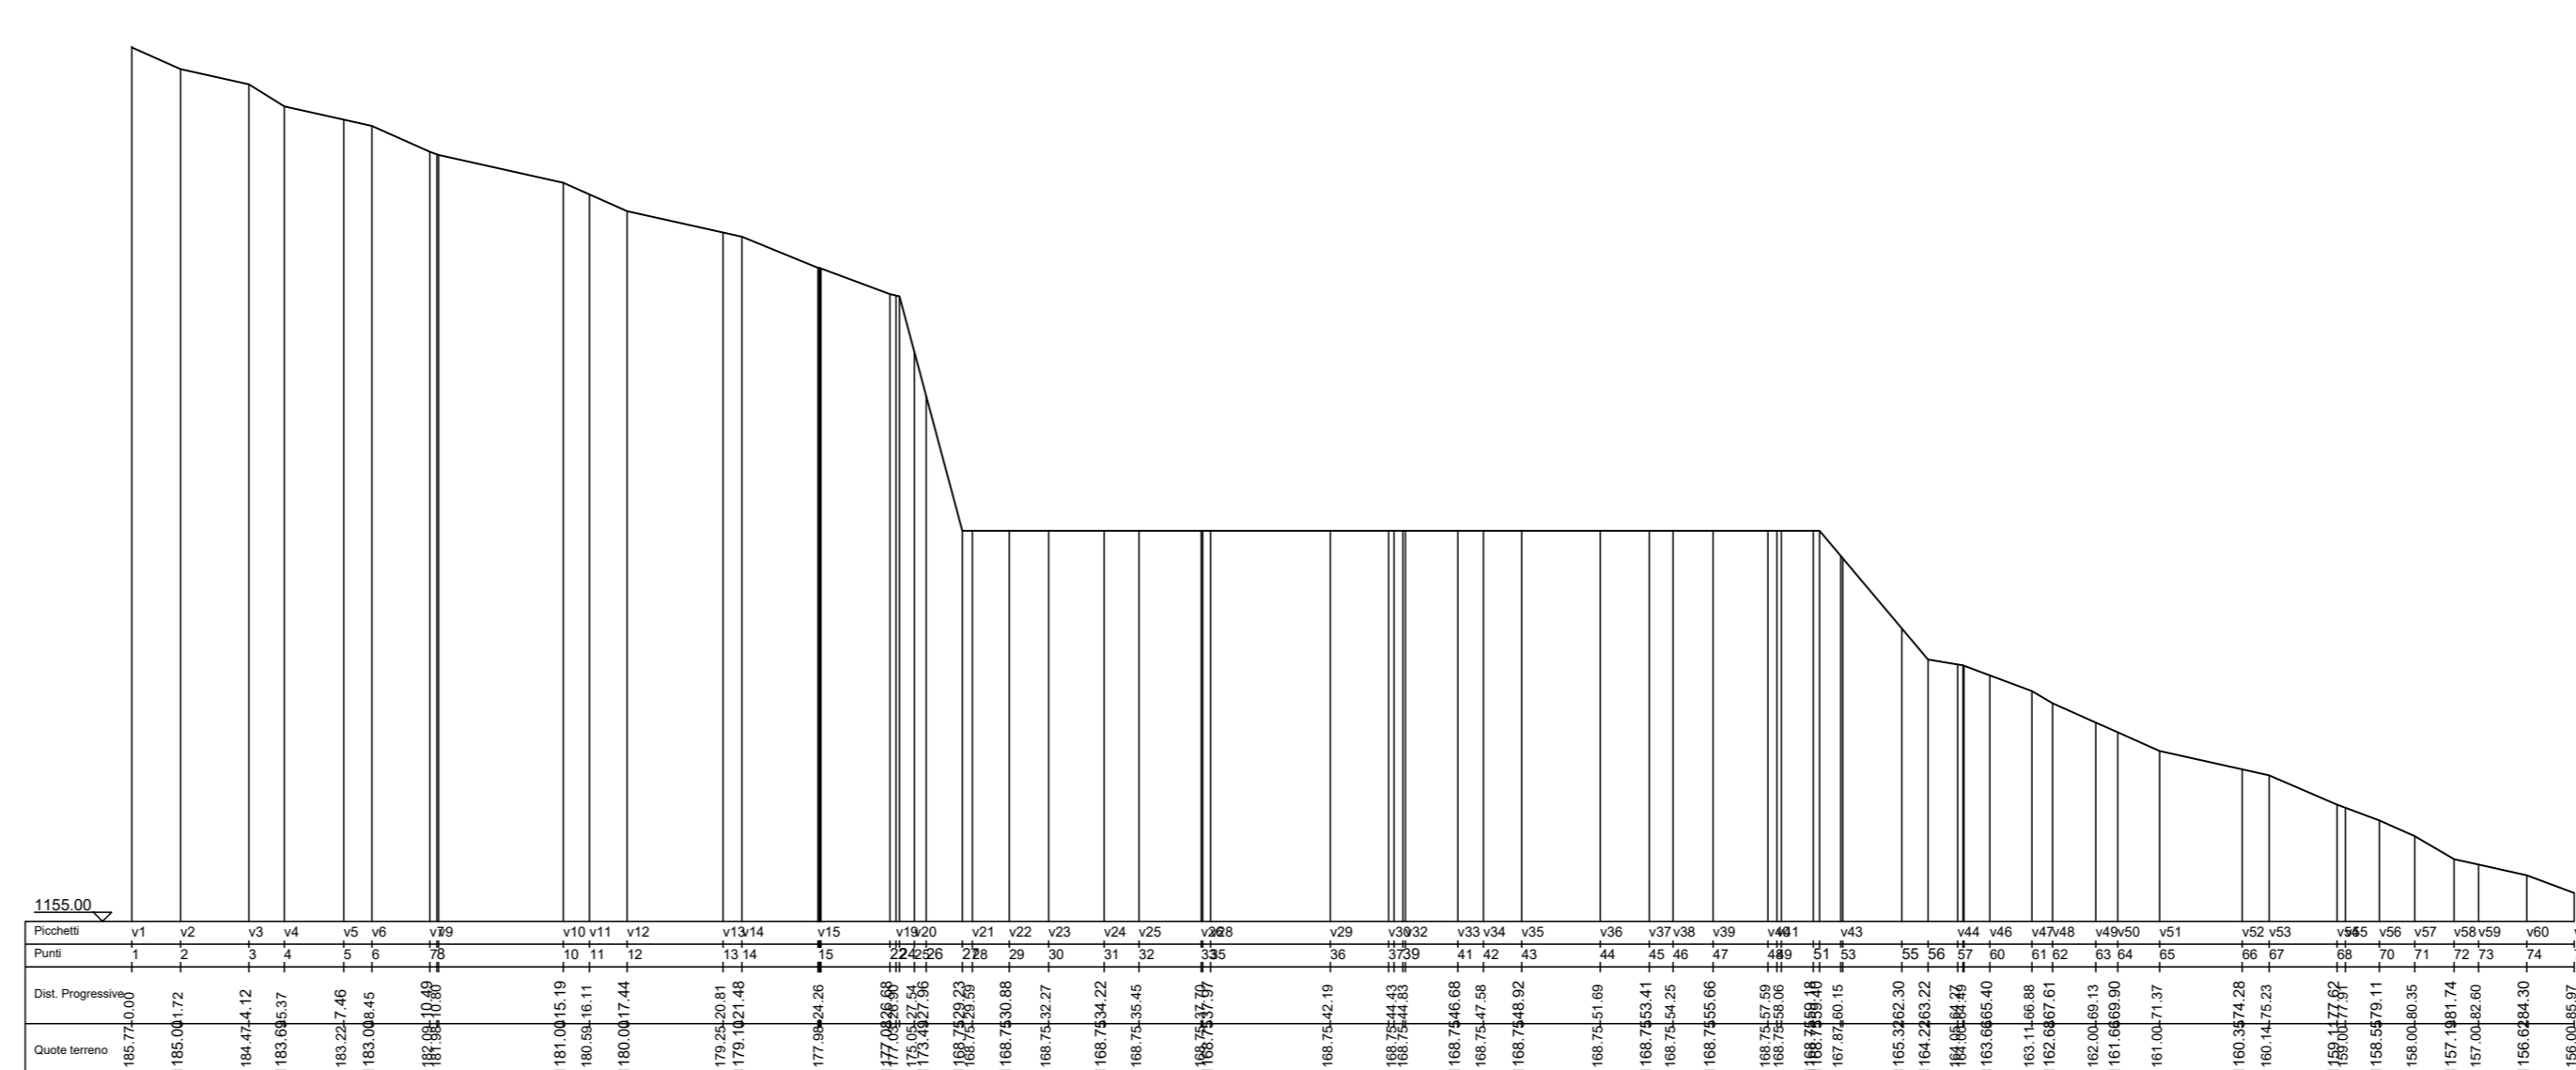

VOLUME DI STERRO	VOLUME DI RIPIRTO
12.257,61 mc	2.107,56mc

PARCO EOLICO IMPERIA MONTI MORO, GUARDIABELLA



Sede Legale: via Aldo Moro n. 28
25043, Breno (BS)
P.IVA e C.F. 04324170986

Oggetto:
PROGETTO PIAZZOLE

Titolo:
PROGETTO PIAZZOLA AEROGENERATORE 4

Il Progettista



Data Emis. 02/2023 MB Emissione

Aggiornamento 02/2023 SMB

Data Contr. 02/2023 SMB

Data Autor. 02/2023 SMB

SCALA 1:1v

FORMATO A0

FEBBRAIO 2023

Commissa 22109

Tip. Impianto EO

Fase Progetto DE

Disciplina CI

Tip. Doc D

Tavolo 11

N. Elab. 0004

REV. A

PROGETTAZIONE EDILE, AMBIENTALE, STRUTTURALE ED IMPIANTISTICA A CURA DI:

I Tecnici: Coord. gruppo di progettazione
Ing. Silvio Mario Bauducco

Collaboratori:
Geom. Benzoni Manuel
Per. Ing. Gianni Emanuele
Ing. Ochiuto Felice
Arch. Ostino Paolo
Arch. Pollini Martina

BAUTEL S.R.L.
Sede Amministrativa via Marconi, 23 10024 Moncalieri (TO)
tel 011 852113 - 011 8529919 e-mail: amministrazione@bautel.it
Sede operativa Torino - via Marconi, 23 10024 Moncalieri (TO)
Sede operativa Genova - via Bandiera, 24 16121 Genova (GE)

File: Tavola_piazzola_4.rvt

TUTTI I DIRITTI SONO RISERVATI. Questo documento è di proprietà esclusiva del progettista ed indicato sul quale si riserva ogni diritto. Pertanto, questo documento non può essere copiato, riprodotto, comunicato o divulgato ad altri o usato in qualsiasi maniera, nemmeno per fini sperimentali, senza autorizzazione scritta dallo stesso progettista.