

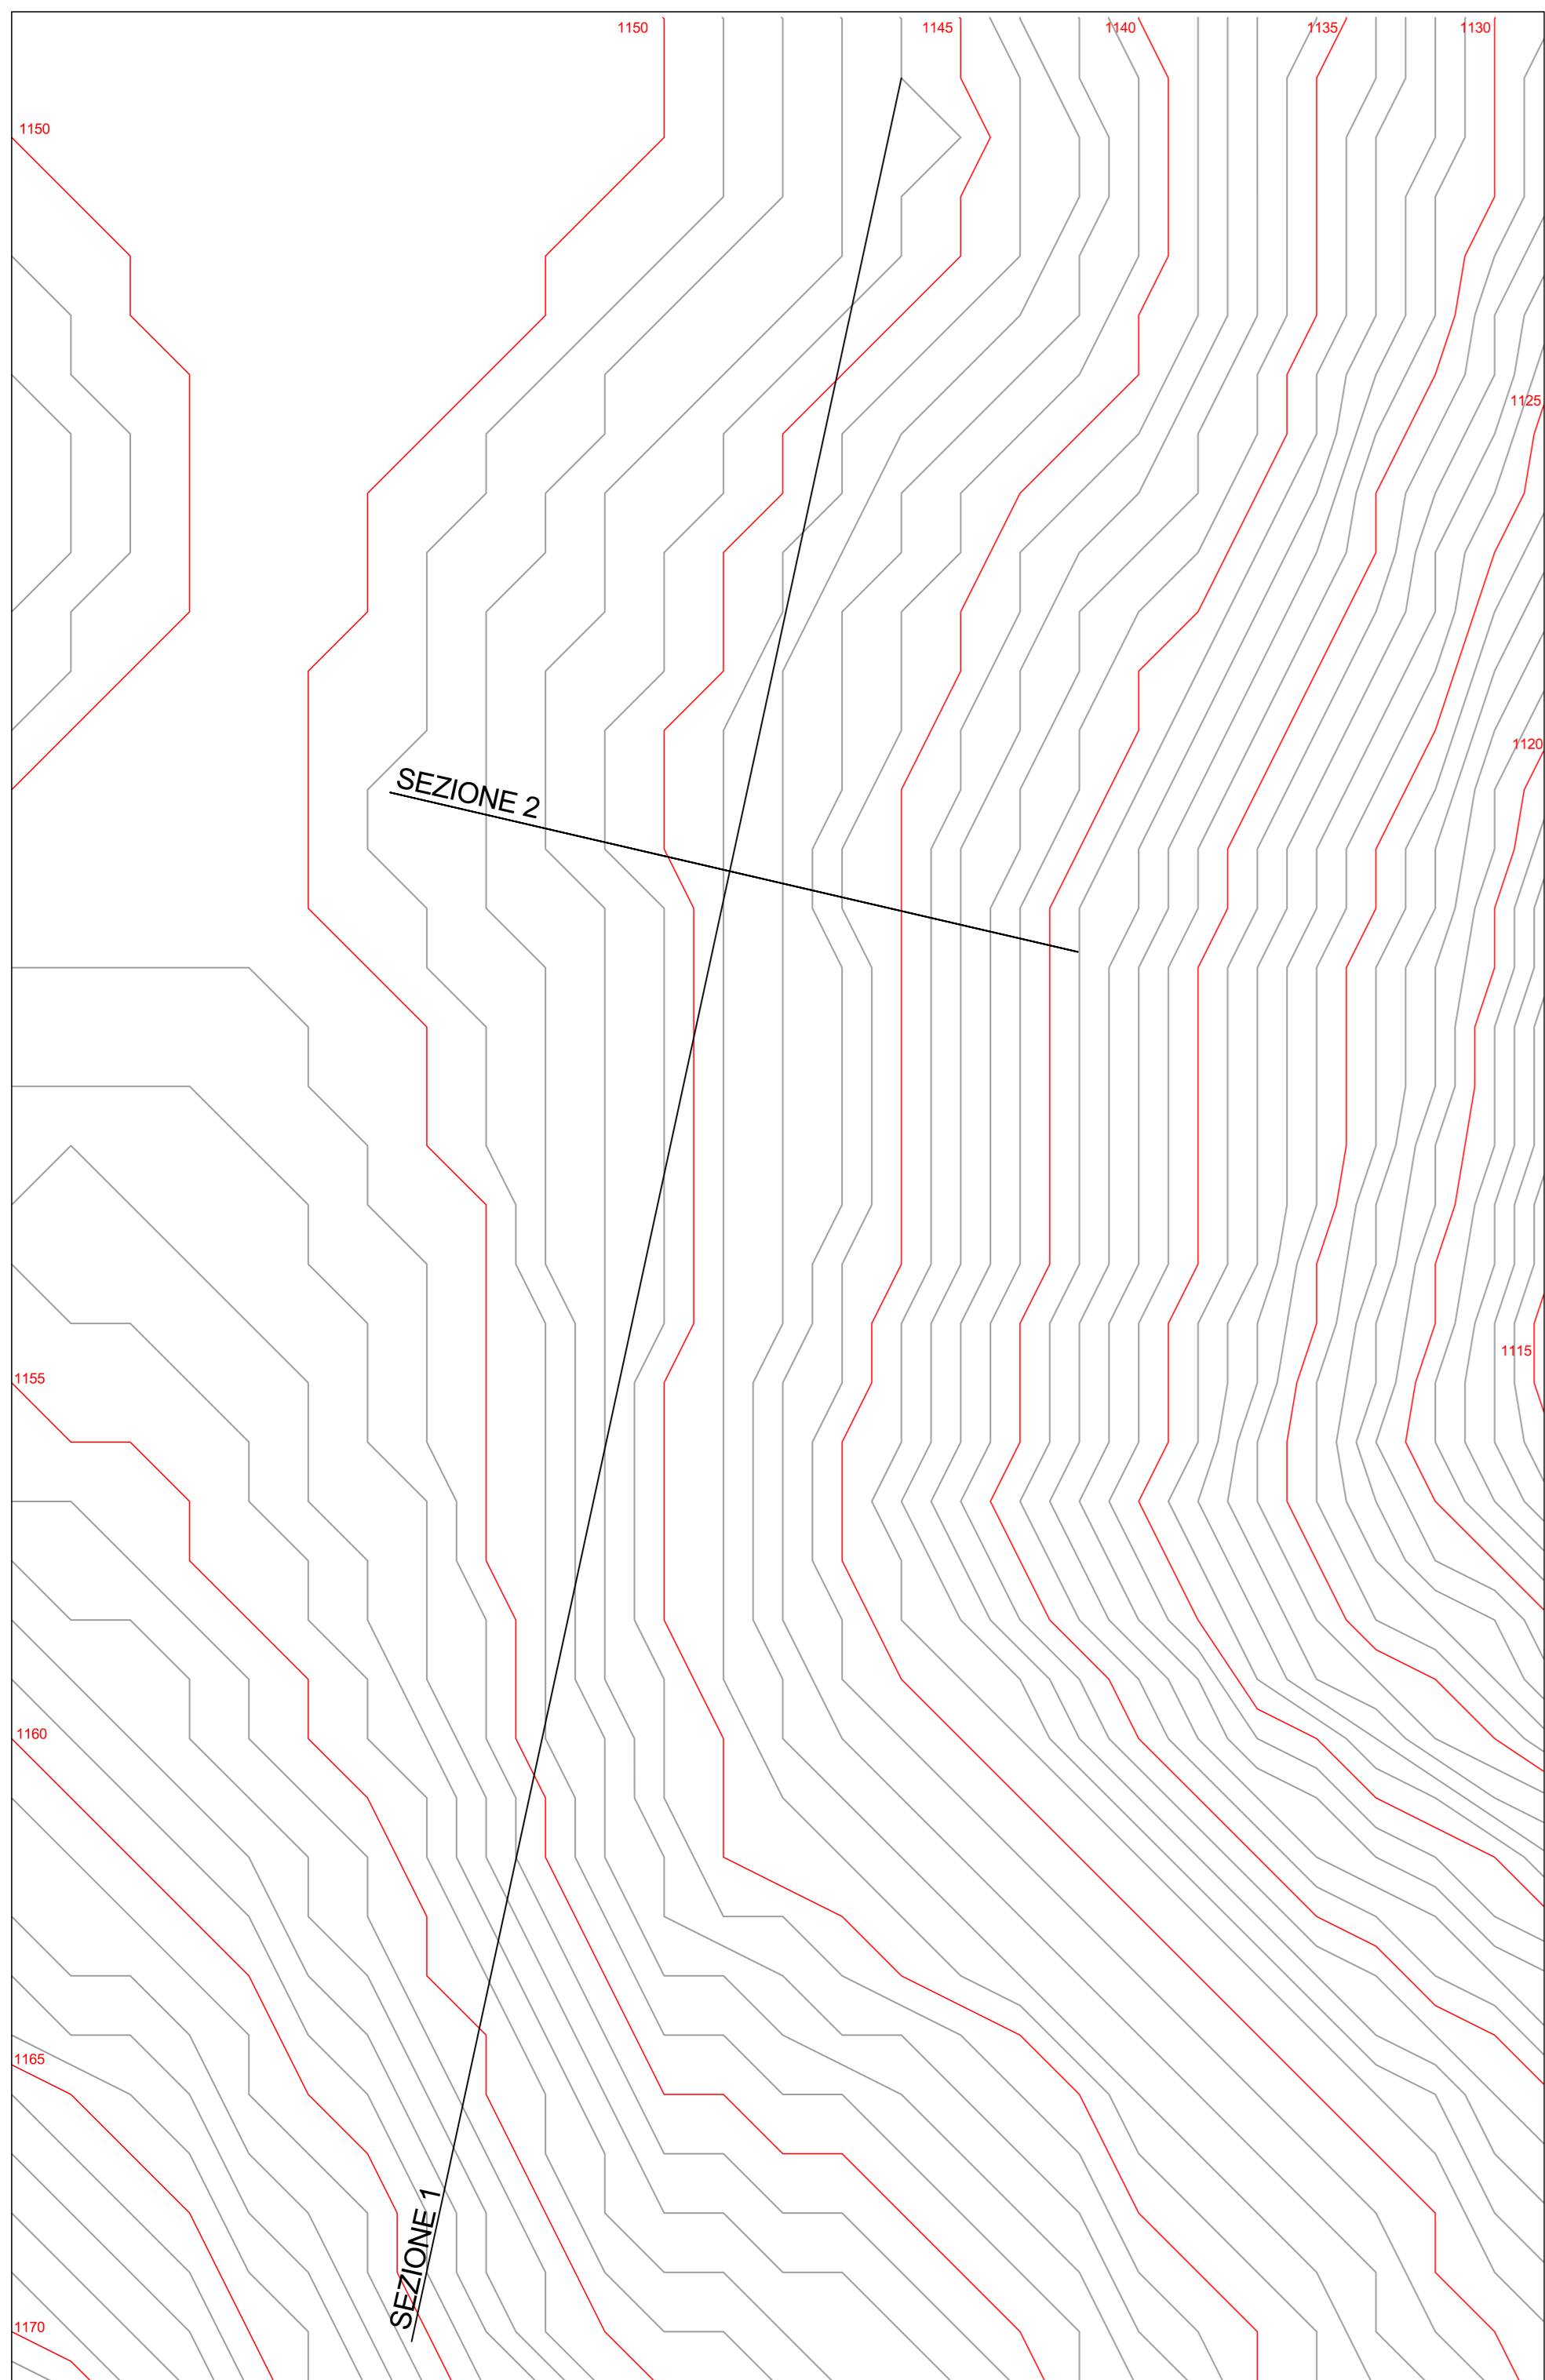
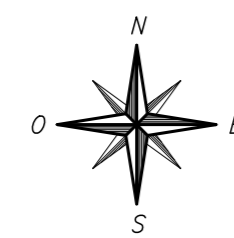




PLANIMETRIA STATO DI FATTO
CURVE DI LIVELLO
scala 1:500

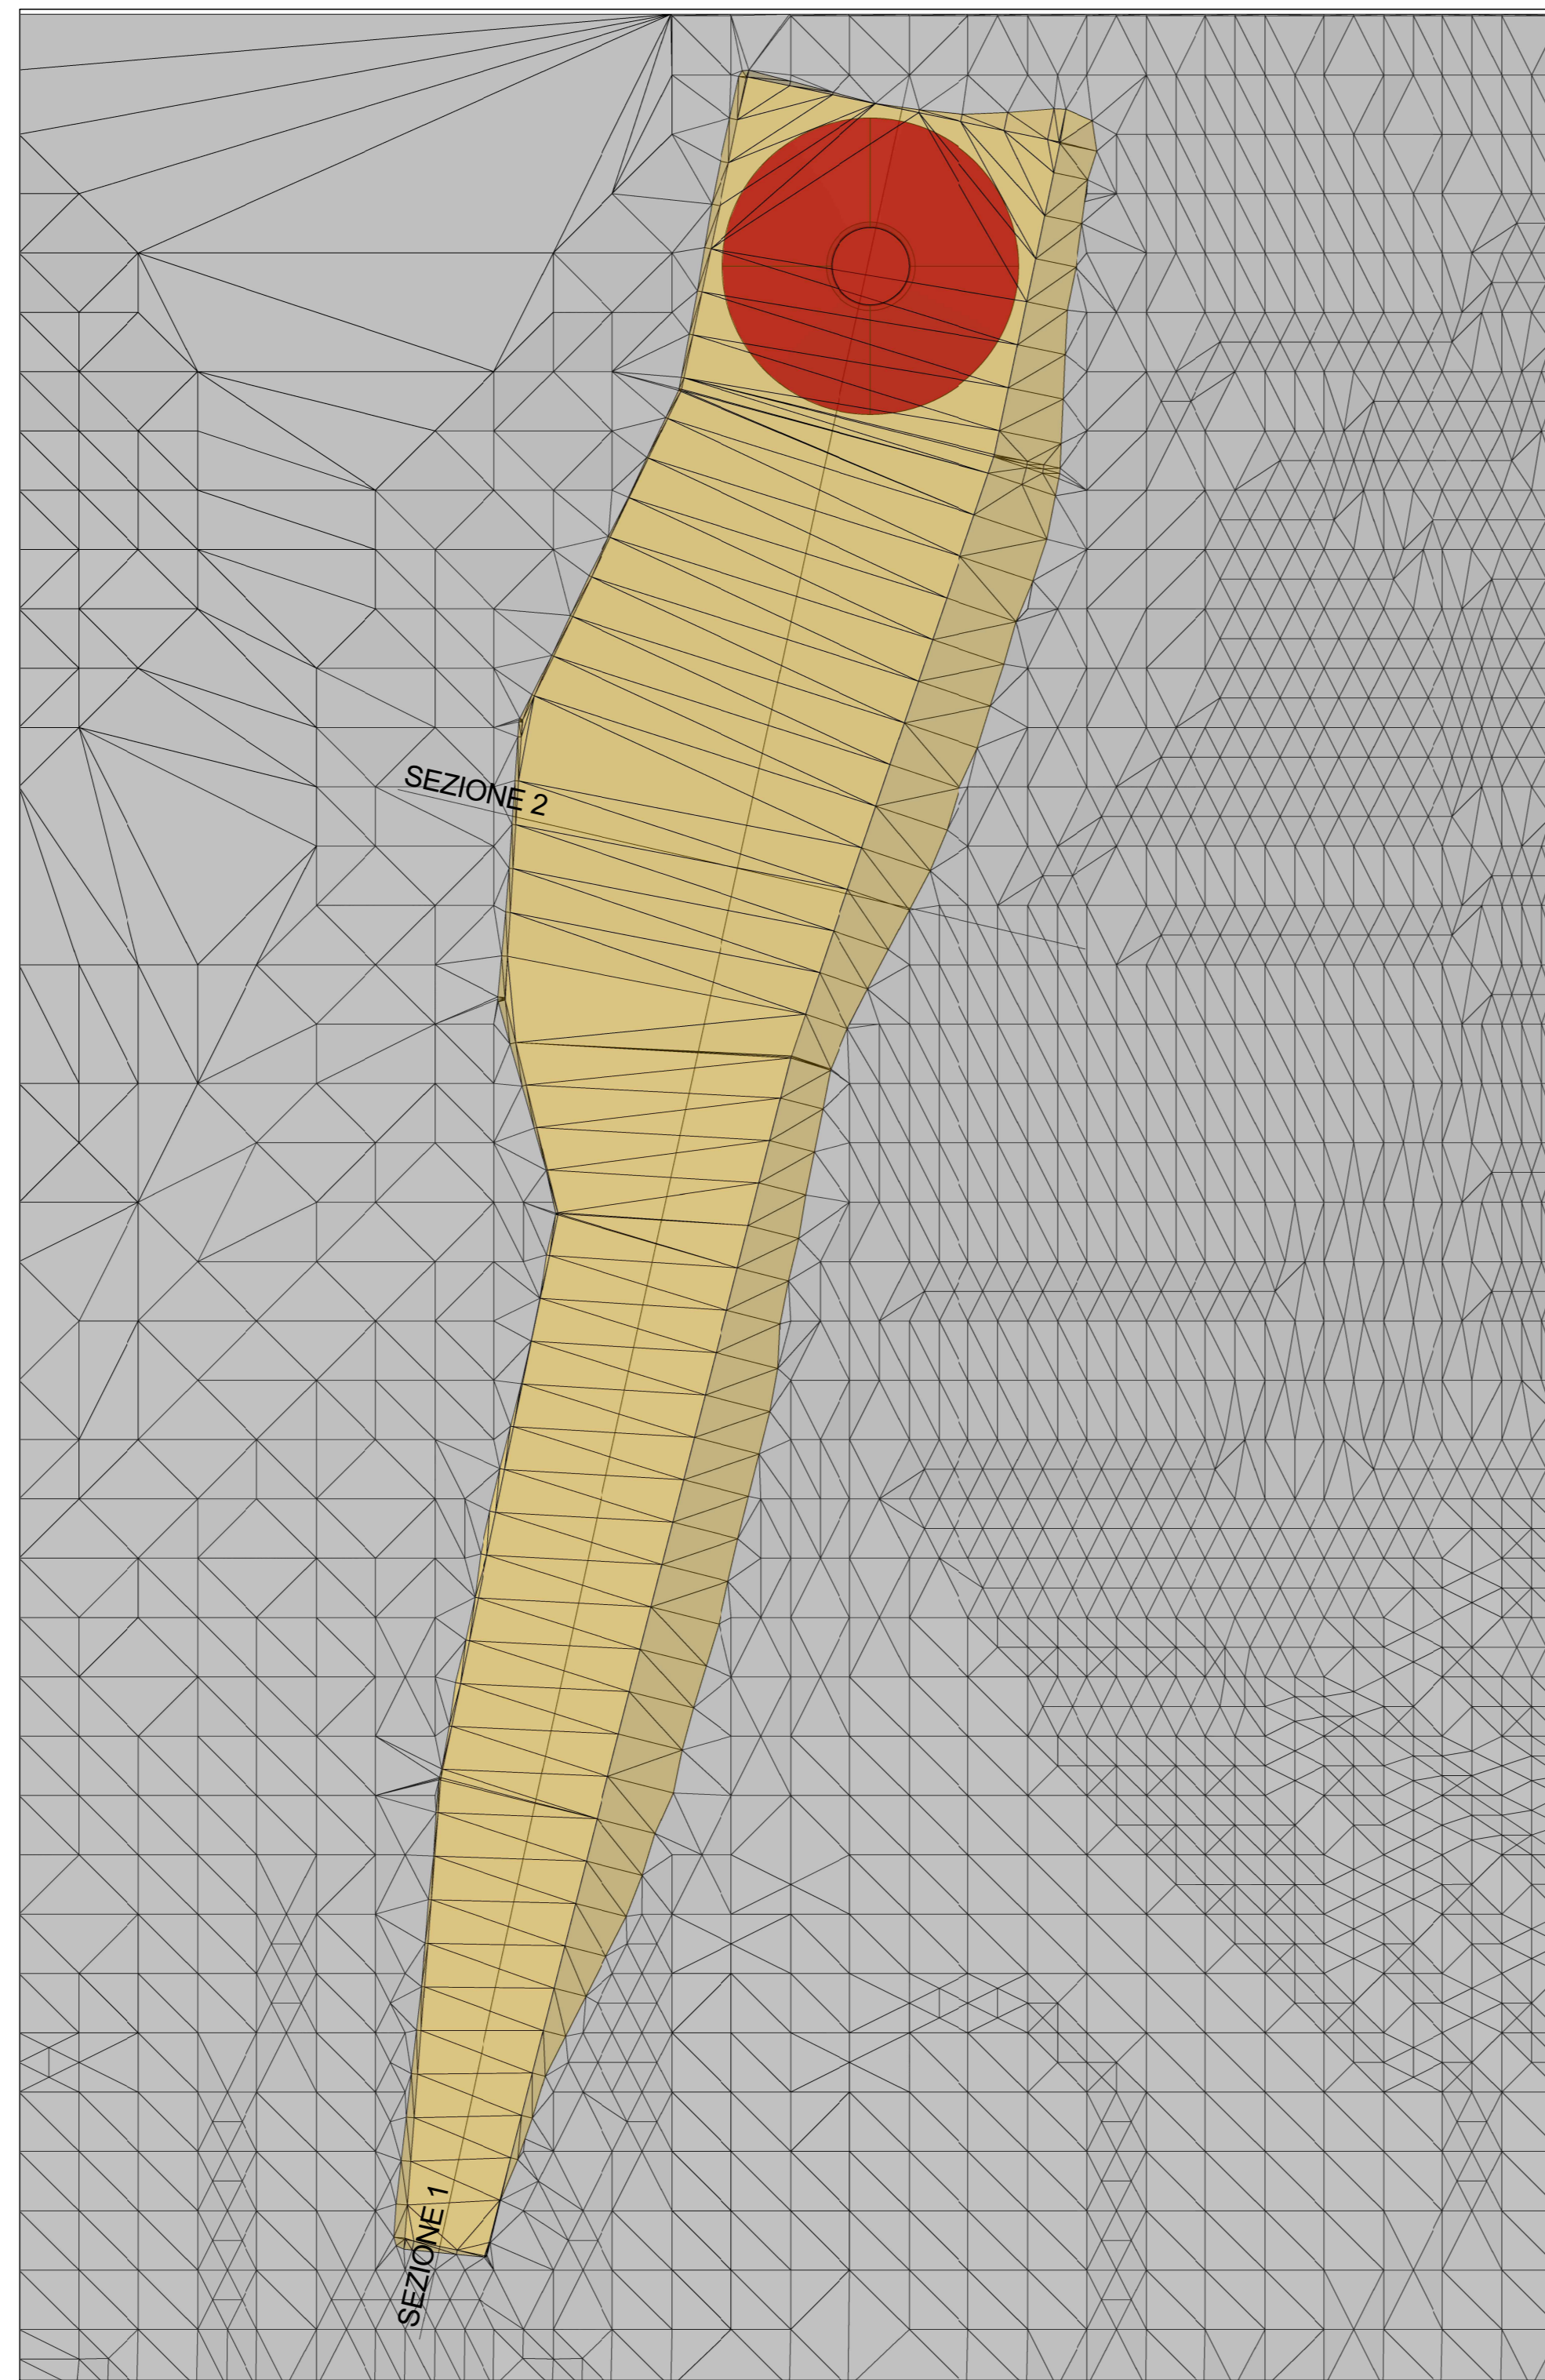


PLANIMETRIA STATO DI PROGETTO
SPIANAMENTO
scala 1:500

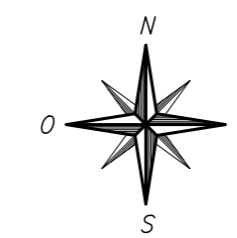


PLANIMETRIA STATO FINALE
CURVE DI LIVELLO
scala 1:500

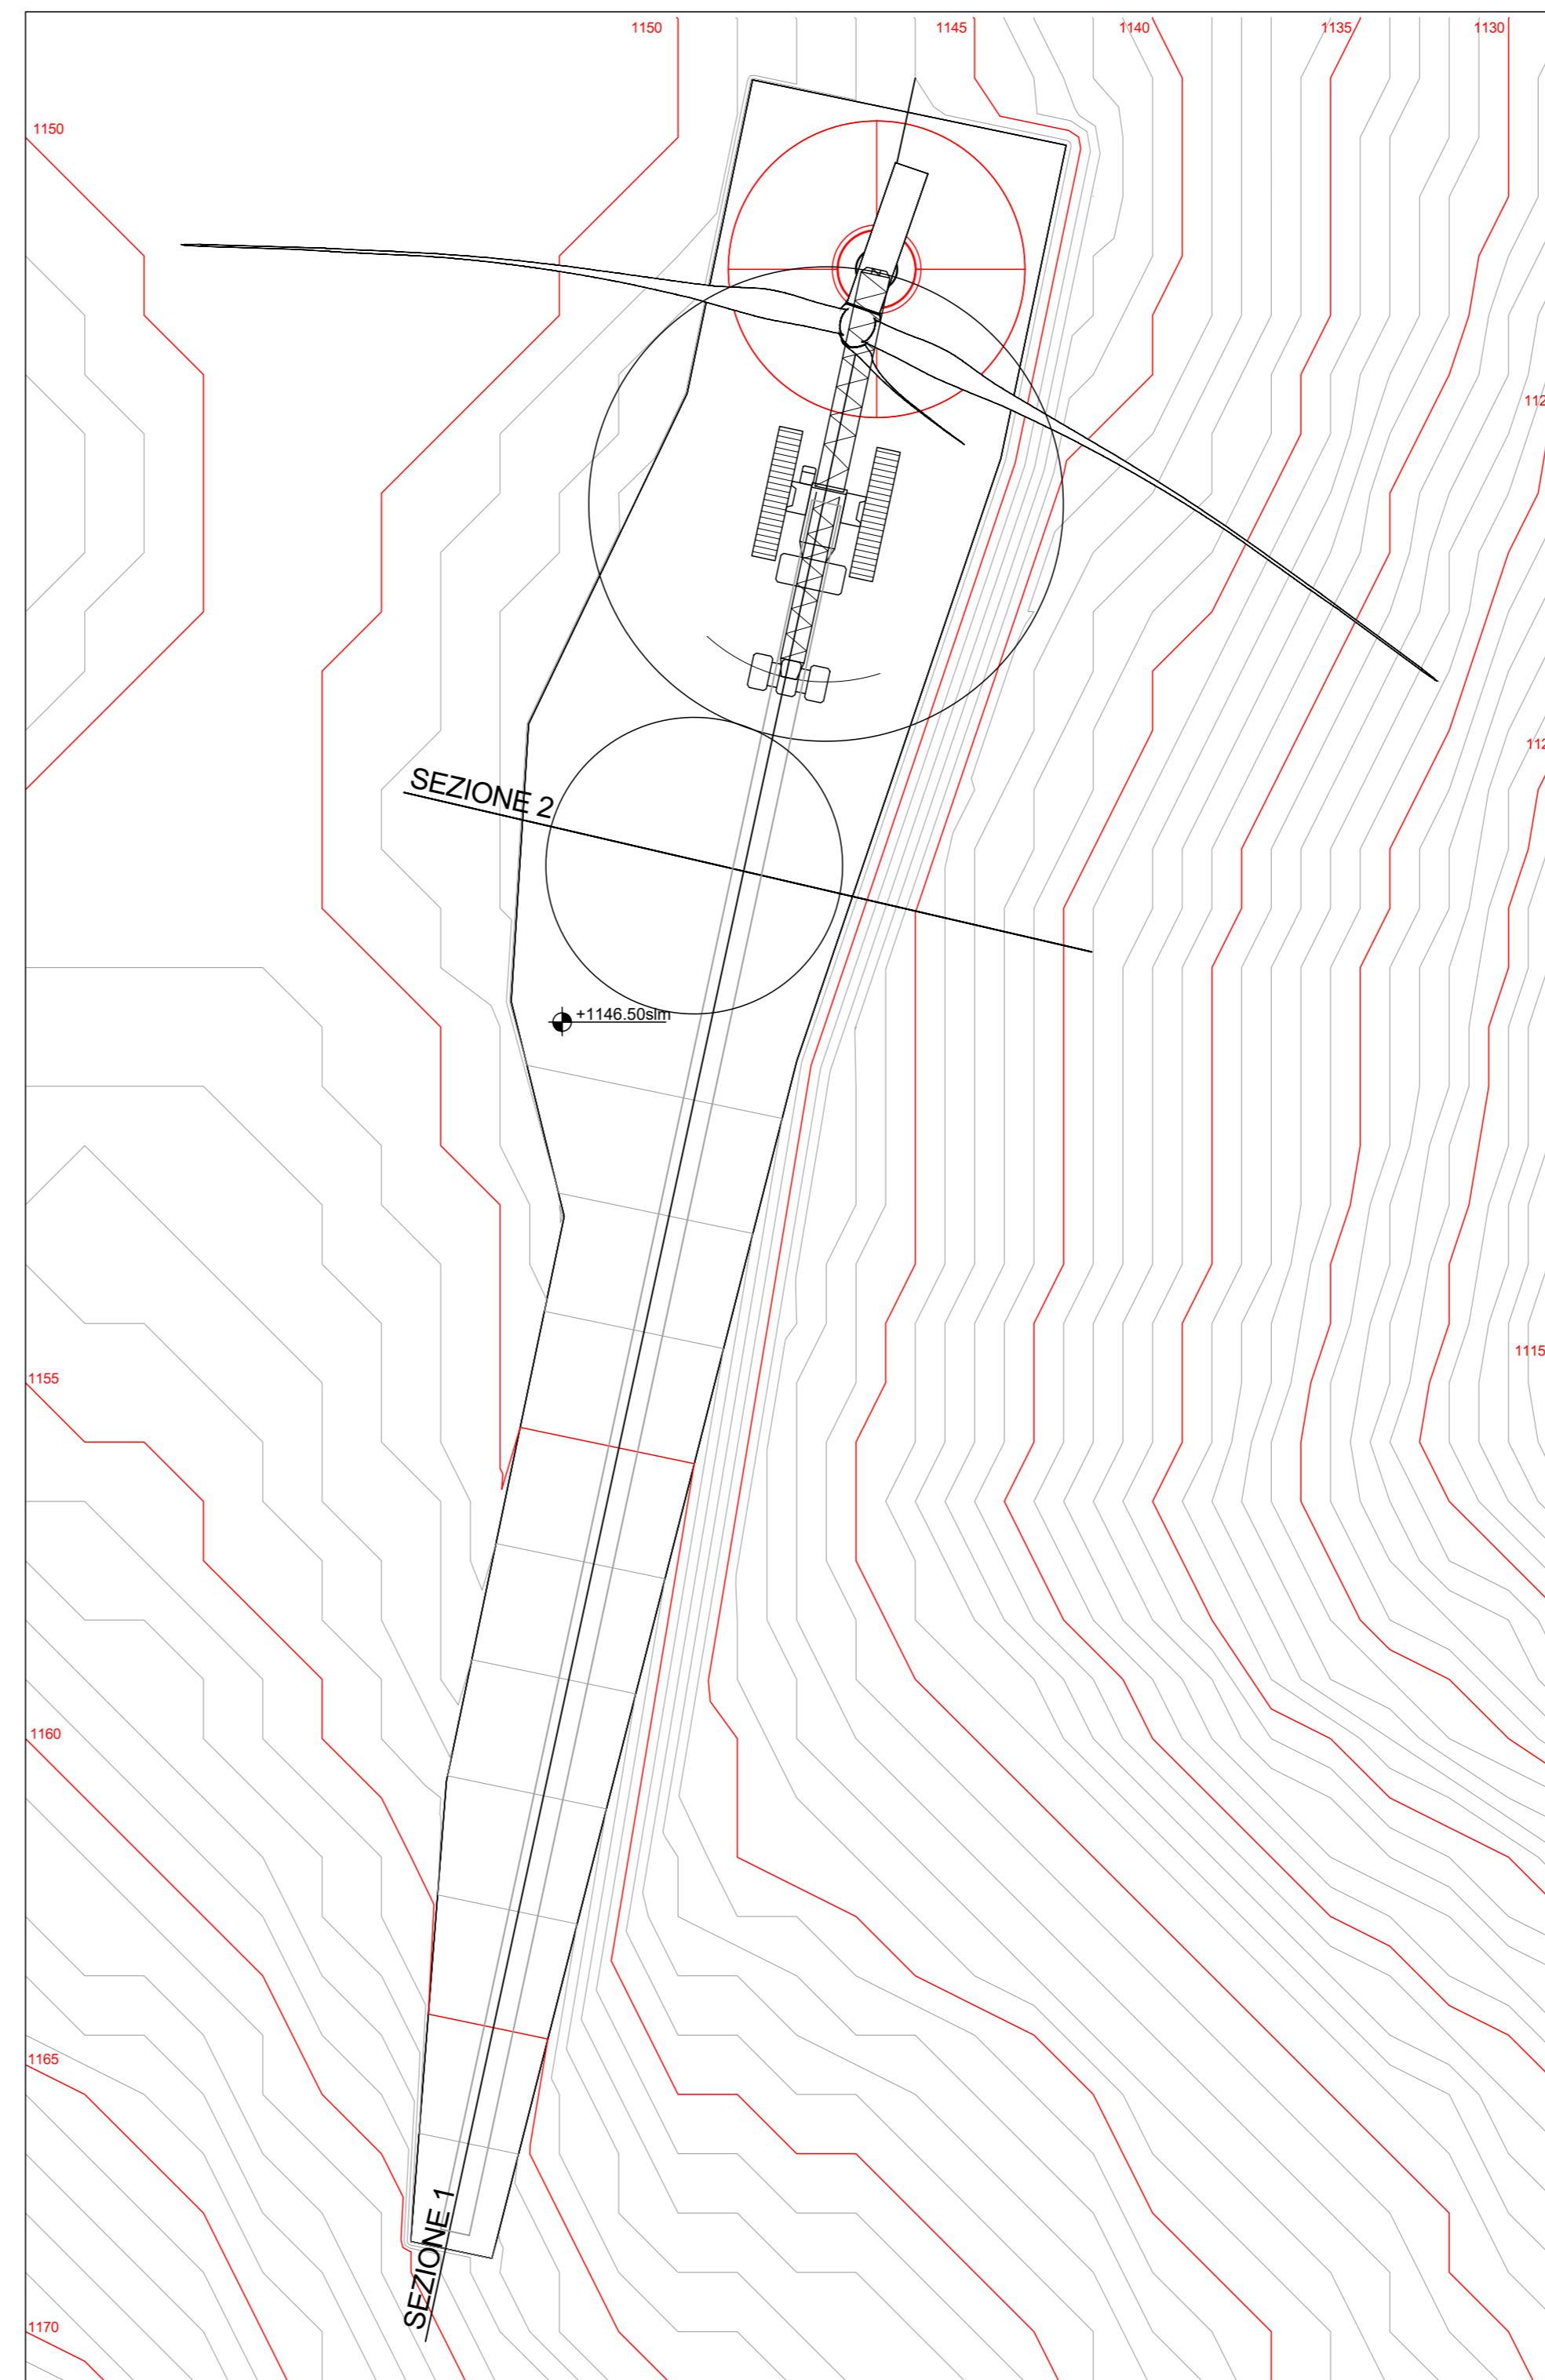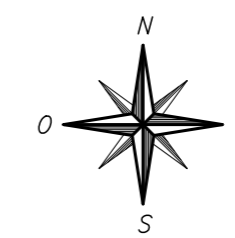


VISTA ASSONOMETRICA

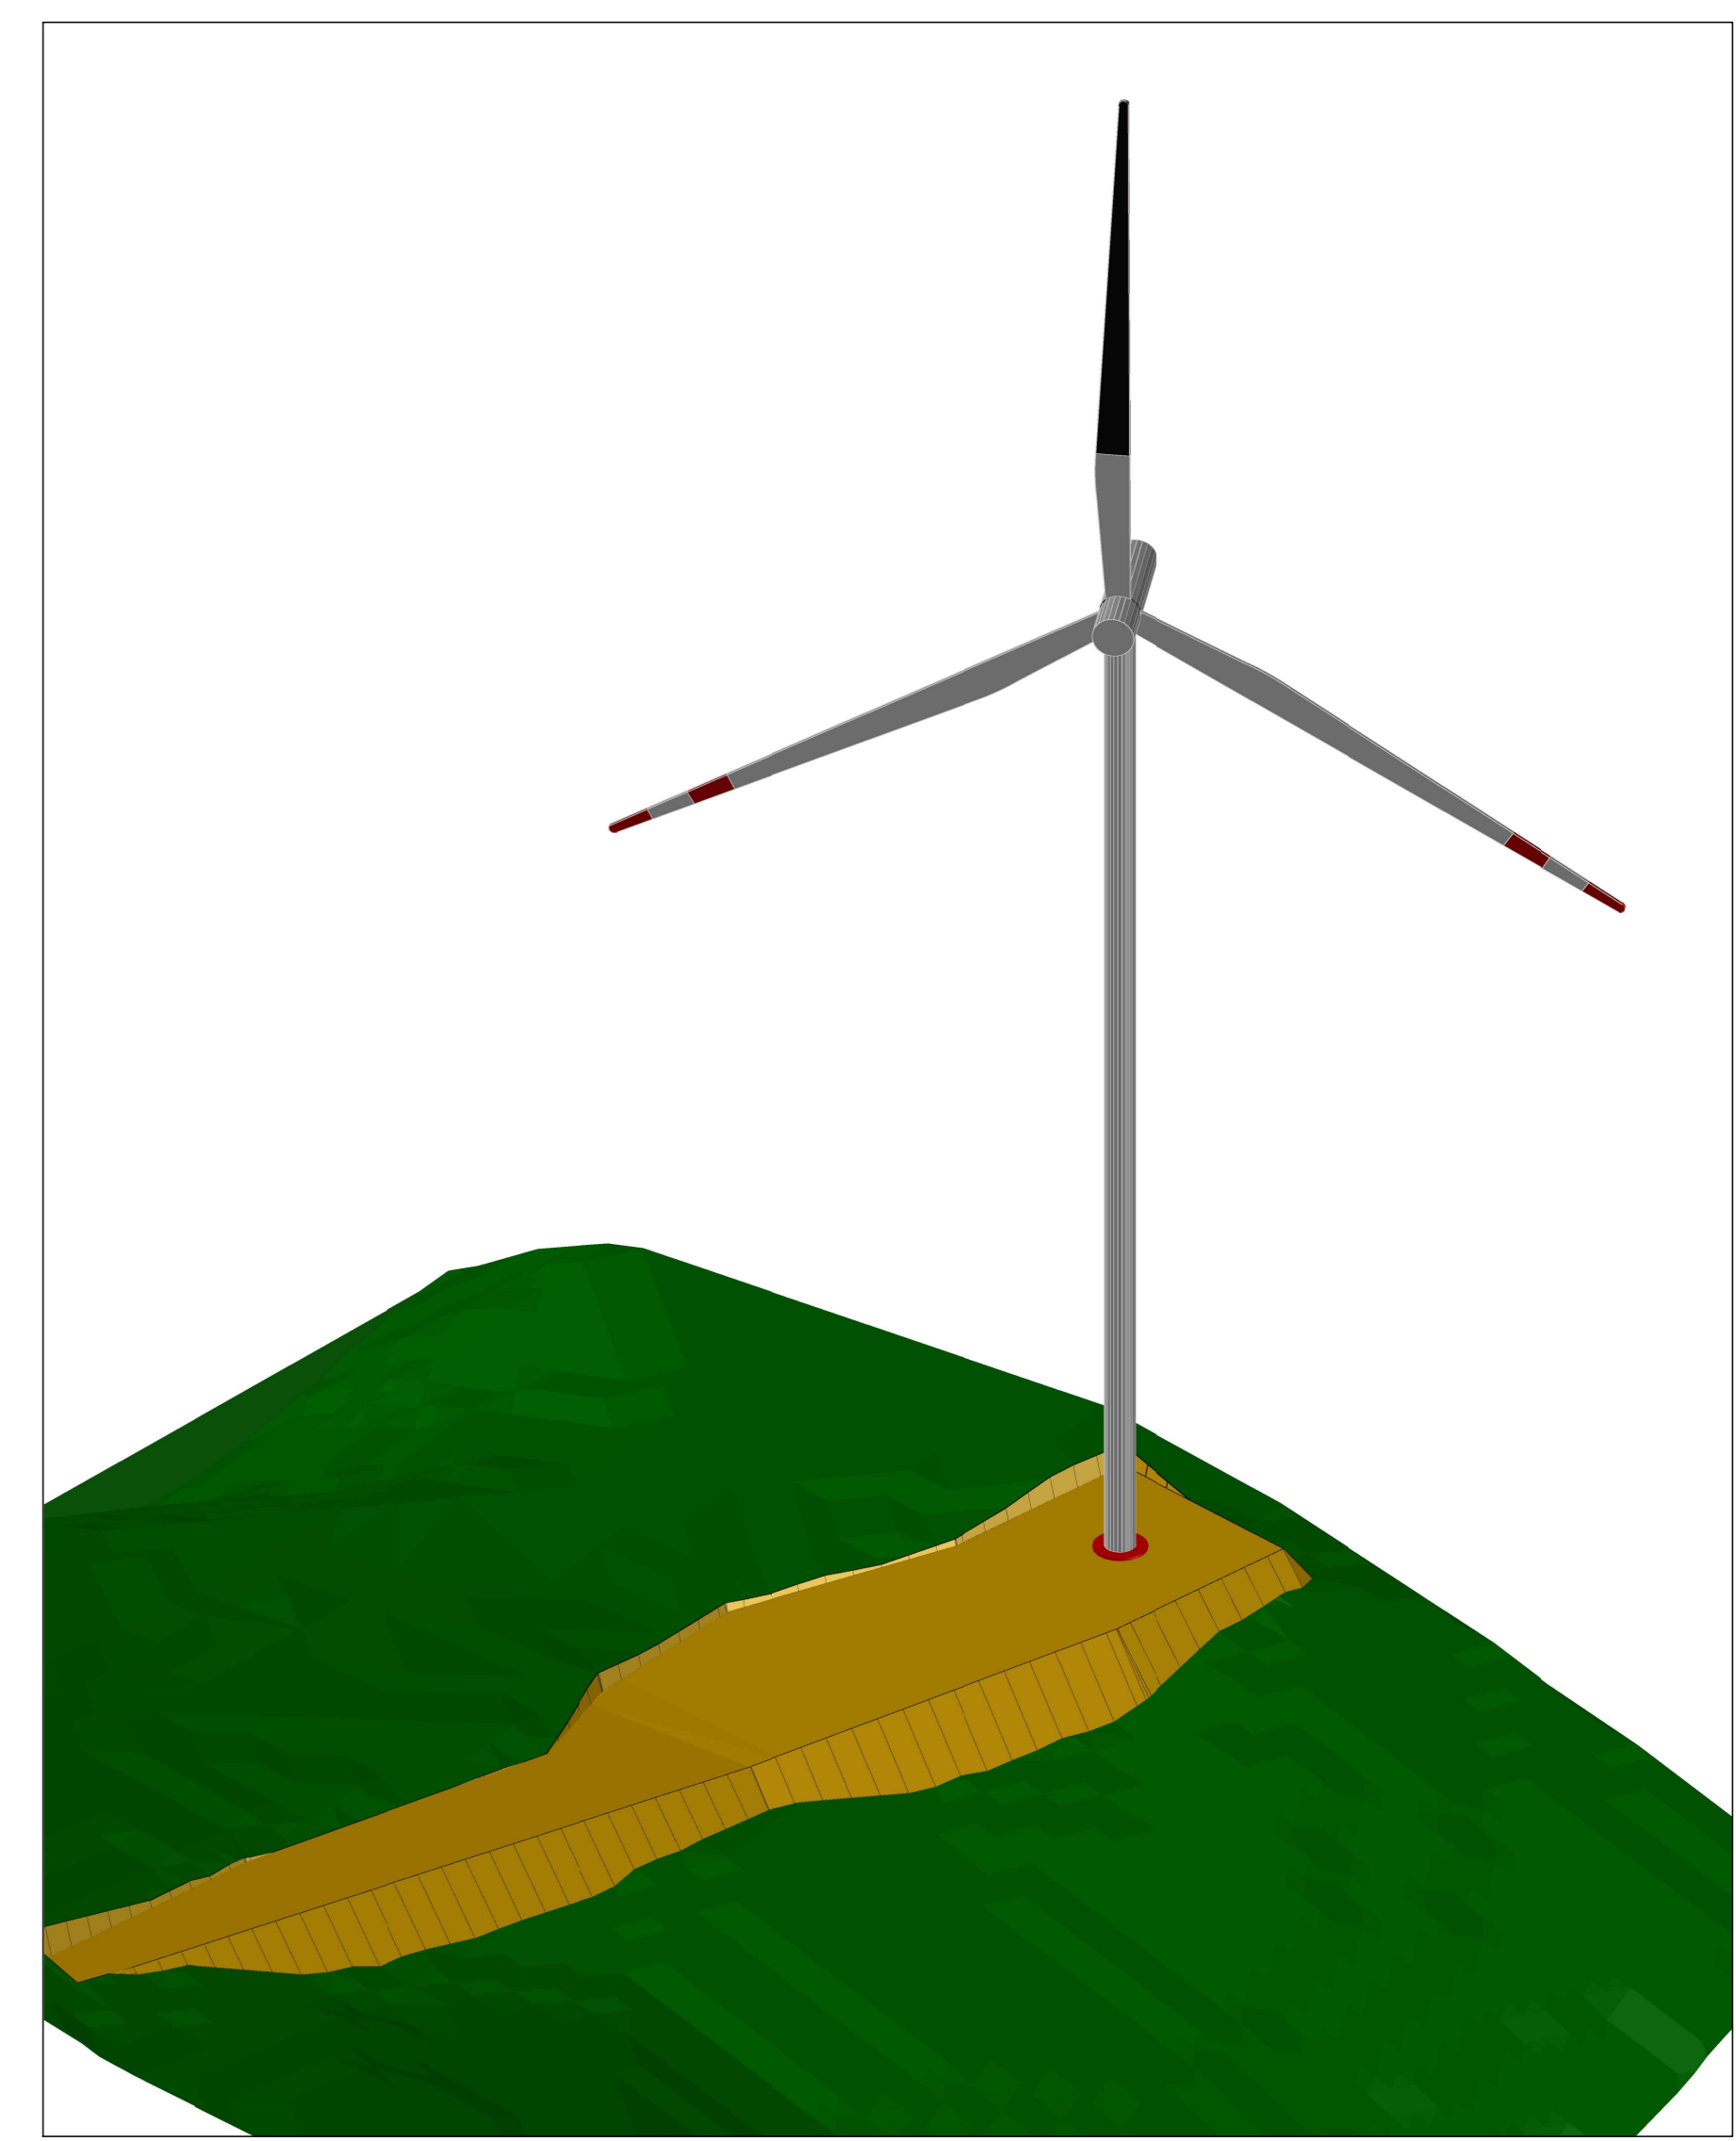


AEROGENERATORE OGGETTO DI INTERVENTO

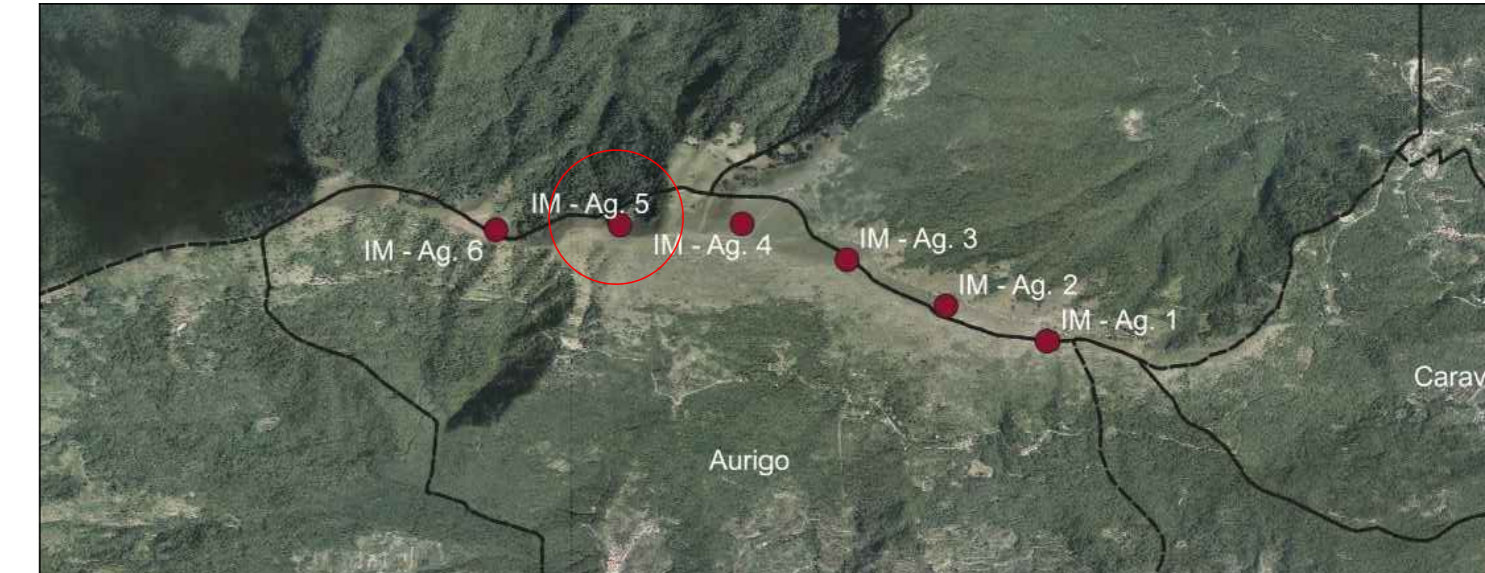


SEZIONE 1 STATO DI FATTO
SCALA 1:250

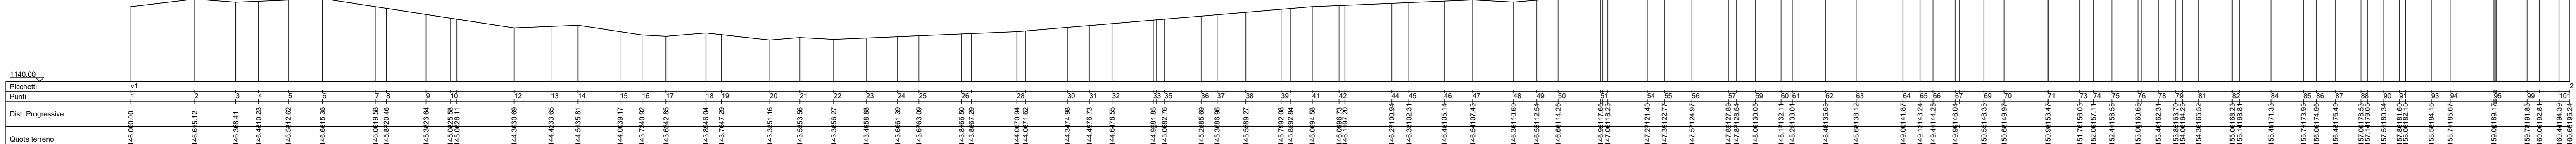


SEZIONE 1 STATO DI PROGETTO
SCALA 1:250

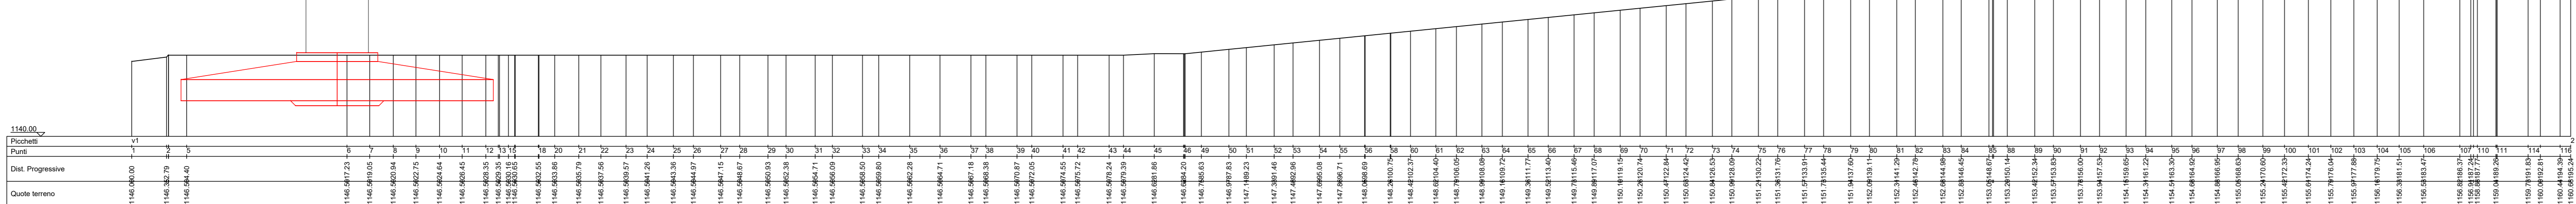

SEZIONE 2 STATO DI FATTO
SCALA 1:250

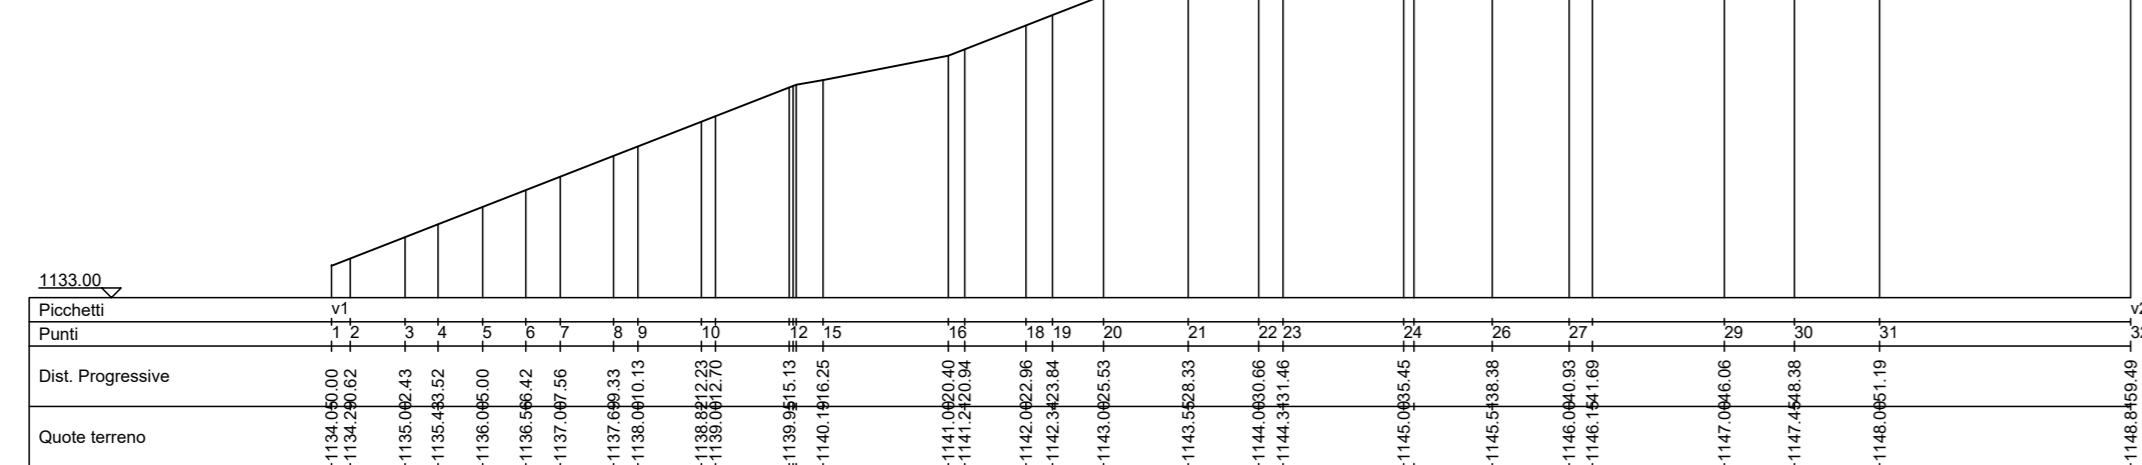

SEZIONE 2 STATO DI PROGETTO
SCALA 1:250

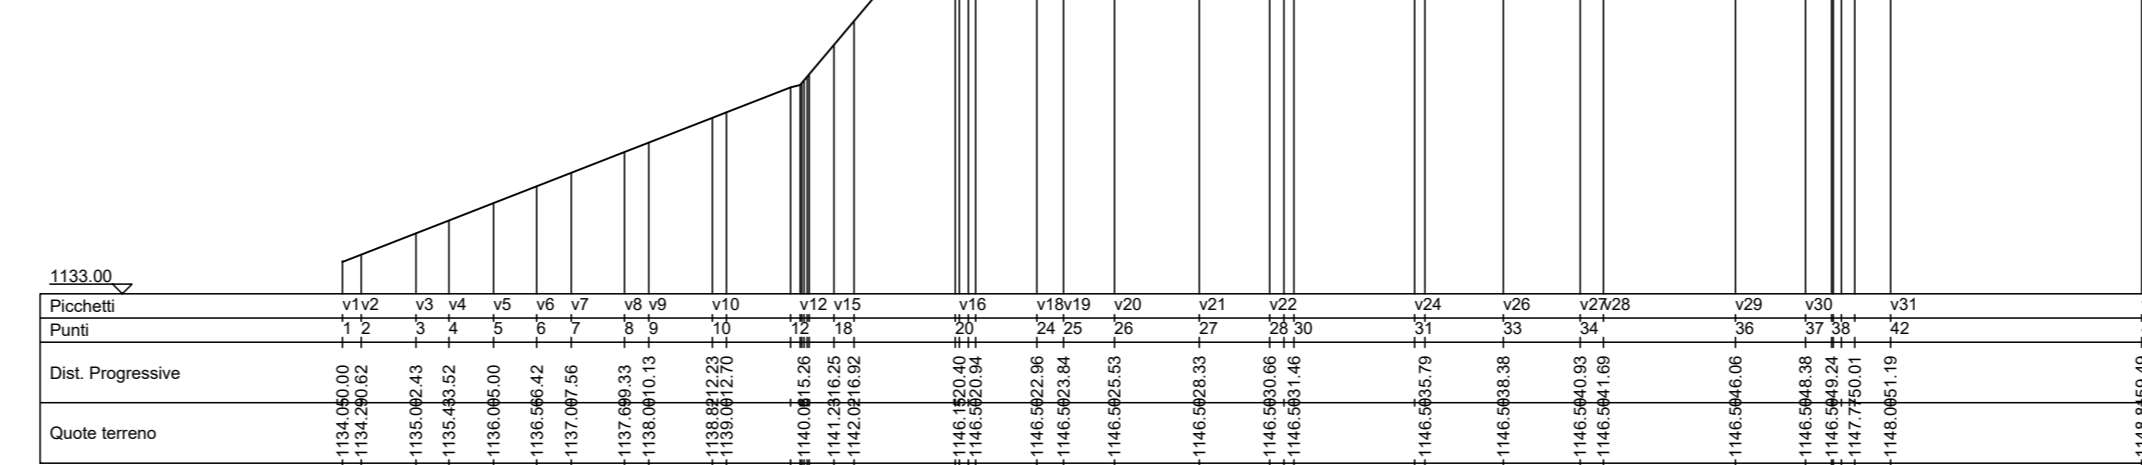

VOLUME DI STERRO	VOLUME DI RIPIORTO
5.168,73 mc	8.477,35mc

PARCO EOLICO IMPERIA MONTI MORO, GUARDIABELLA

Il Committente: **8P** lit. ENERGIA Sede Legale: Via Aldo Moro n. 28
25043, Breno (BS)
P.IVA e C.F. 04324170986

Oggetto: **PROGETTO PIAZZOLE**
Titolo: **PROGETTO PIAZZOLA AEROGENERATORE 5**
Il Progettista: Ing. Silvio Mario Baudouco

Data	Emis.	Aggiornamento	Data	Contr.	Data	Autor.	SCALA
02/2023	MB	Emissione	02/2023	SMB	02/2023	SMB	1:1

Commissa	Tip. Impianto	Fase Progetto	Disciplina	Tip. Doc.	Totale	N. Elab.	REV
22109	EO	DE	CI	D	11	0005	A

PROGETTAZIONE EDILE, AMBIENTALE, STRUTTURALE ED IMPIANTISTICA A CURA DI:
I Tecnici: Coord. gruppo di progettazione: Ing. Silvio Mario Baudouco
Collaboratori: Geom. Benzoni Manuel, Per. Ing. Gianni Emanuele, Ing. Ochiuto Felice, Arch. Ostino Paolo, Arch. Palleri Martina
BAUTEL S.R.L. Sede Amministrativa via Marconi n. 23 10024 Moncalieri (TO)
tel 011 852113 - 011 8529919 e-mail: amministrazione@bautel.it
Sede operativa Torino - via Marconi n. 23 10024 Moncalieri (TO)
Sede operativa Genova - via Bandiera, 24 16121 Genova (GE)

TUTTI I DIRITTI SONO RISERVATI. Questo documento è di proprietà esclusiva del progettista su cui è indicato il nome e gli indirizzi. Per questo documento non essere copiato, ristampato, comunicato o divulgato ad altri o usato in qualsiasi maniera, nemmeno per fini sperimentali, senza autorizzazione scritta dallo stesso progettista.