







PLANIMETRIA STATO DI FATTO
CURVE DI LIVELLO
scala 1:500

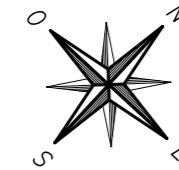


PLANIMETRIA STATO DI PROGETTO
SPIANAMENTO
scala 1:500

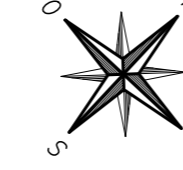


PLANIMETRIA STATO FINALE
CURVE DI LIVELLO
scala 1:500

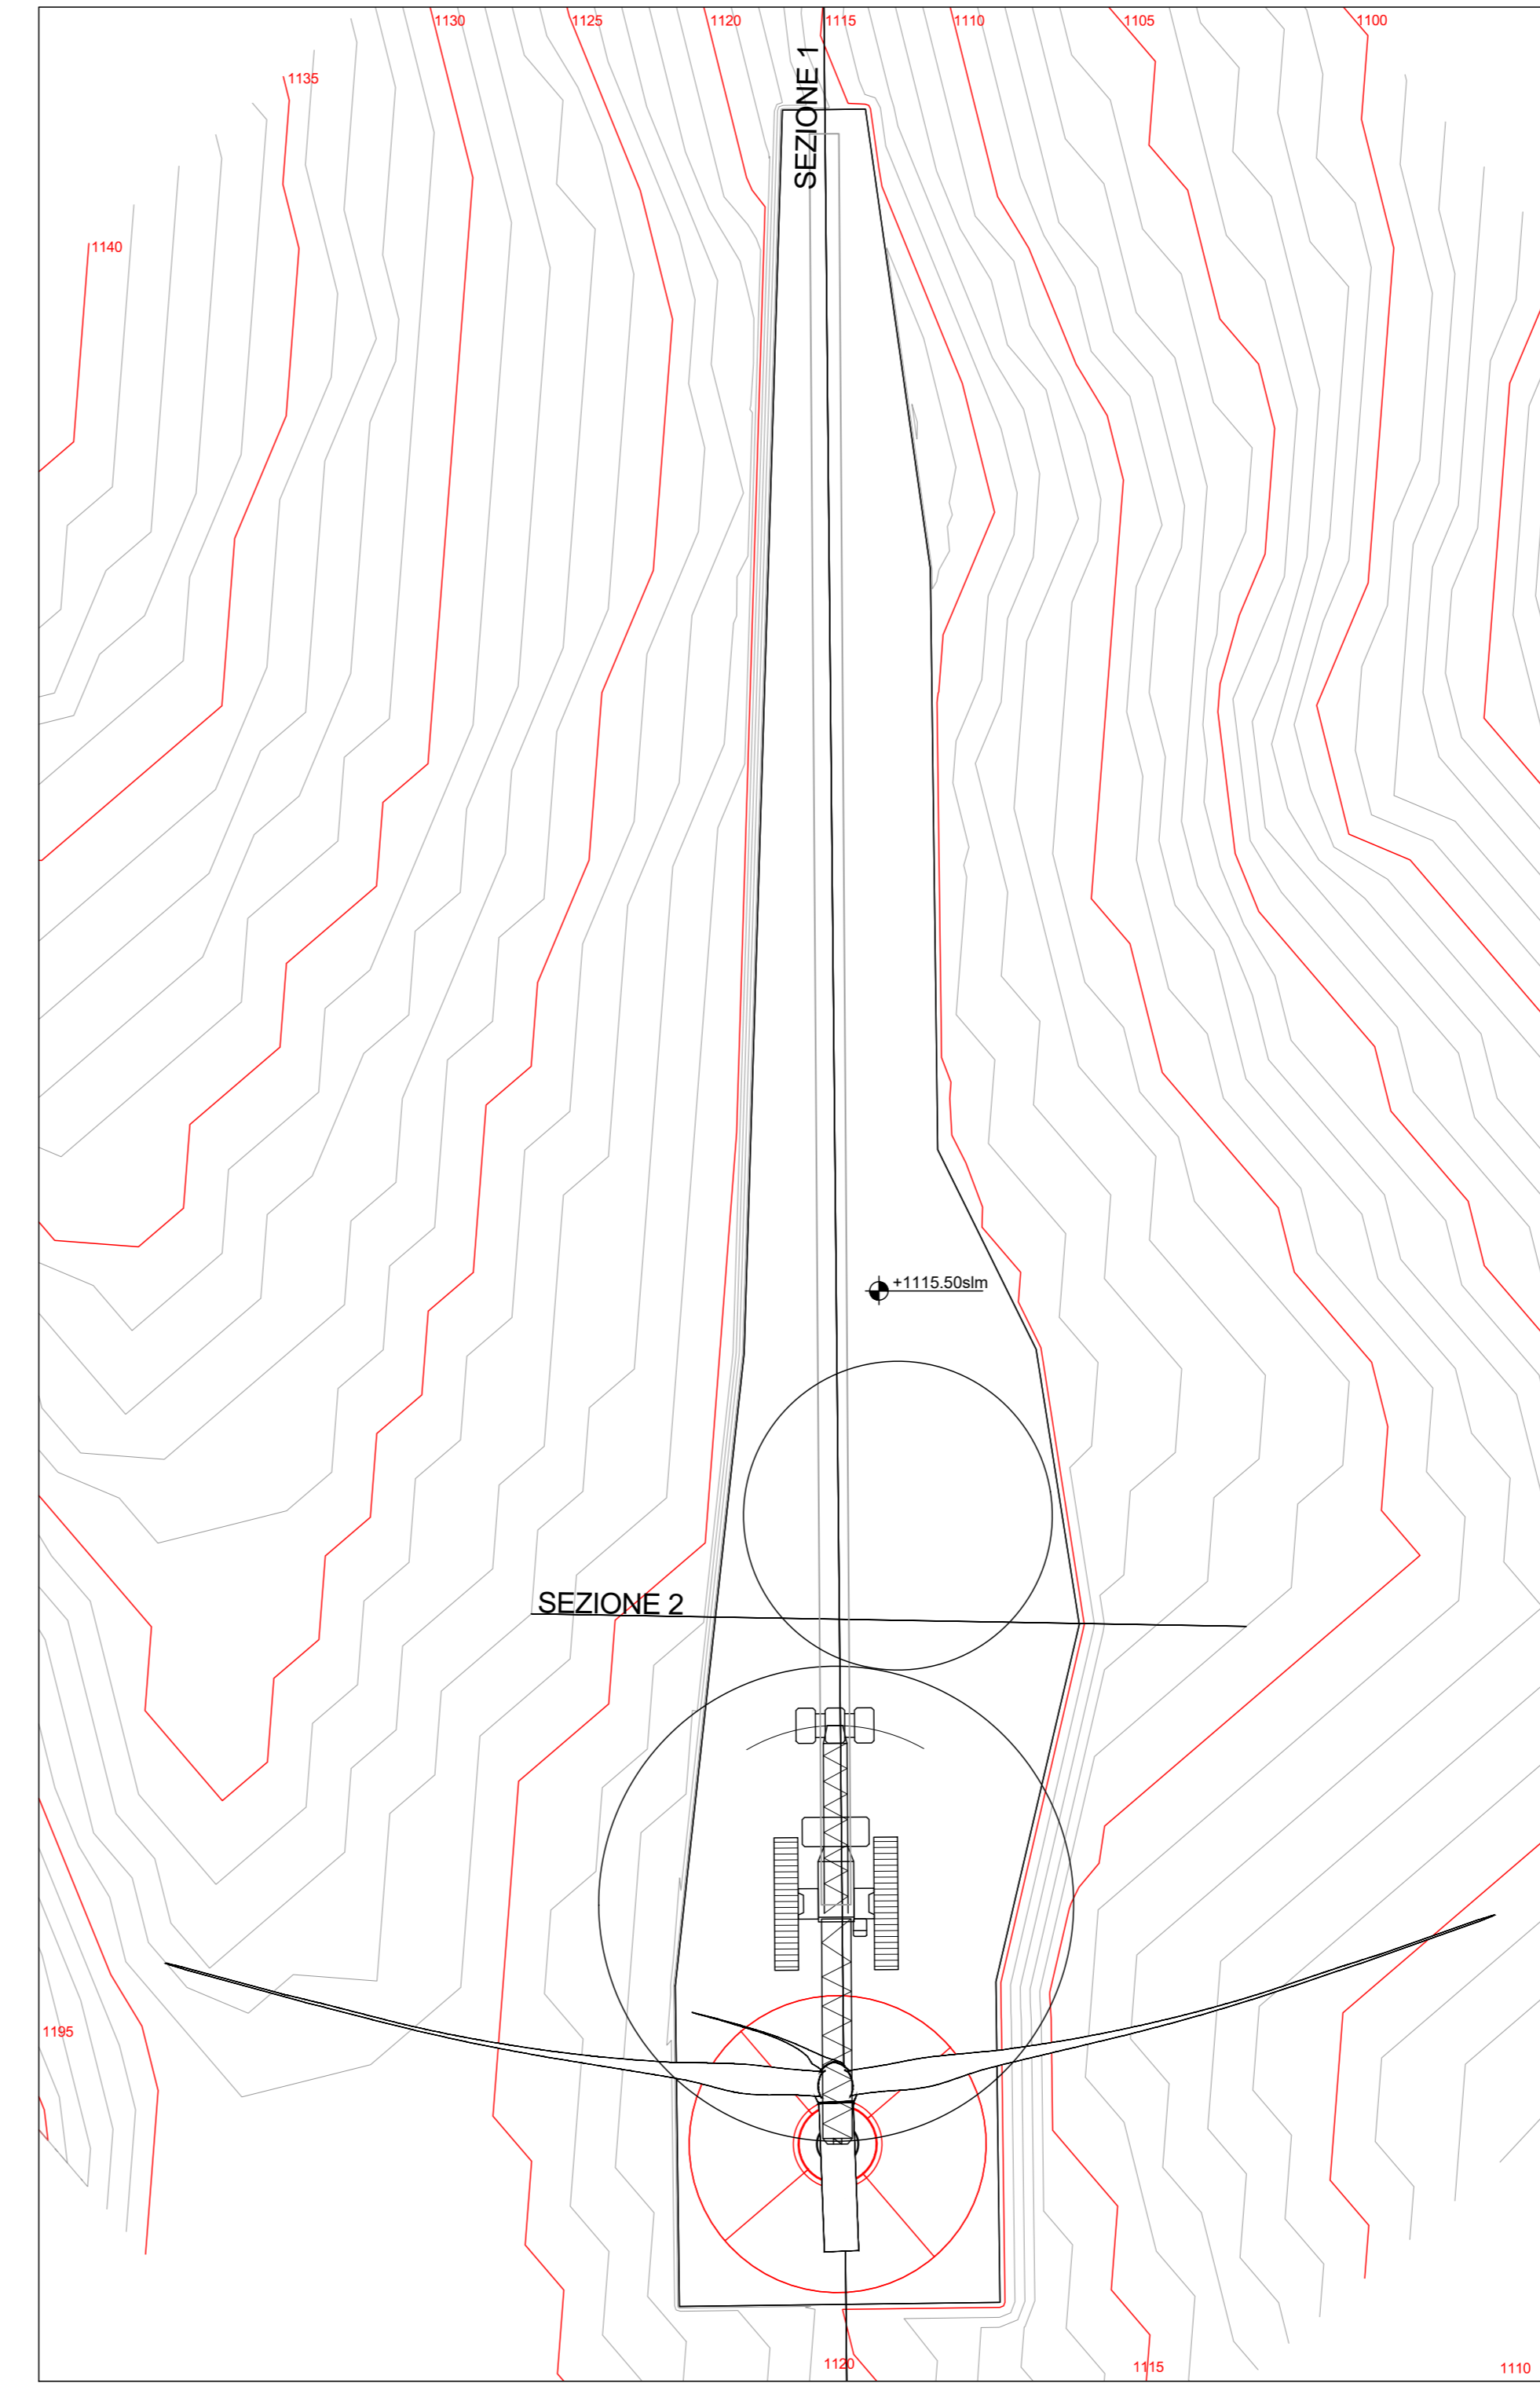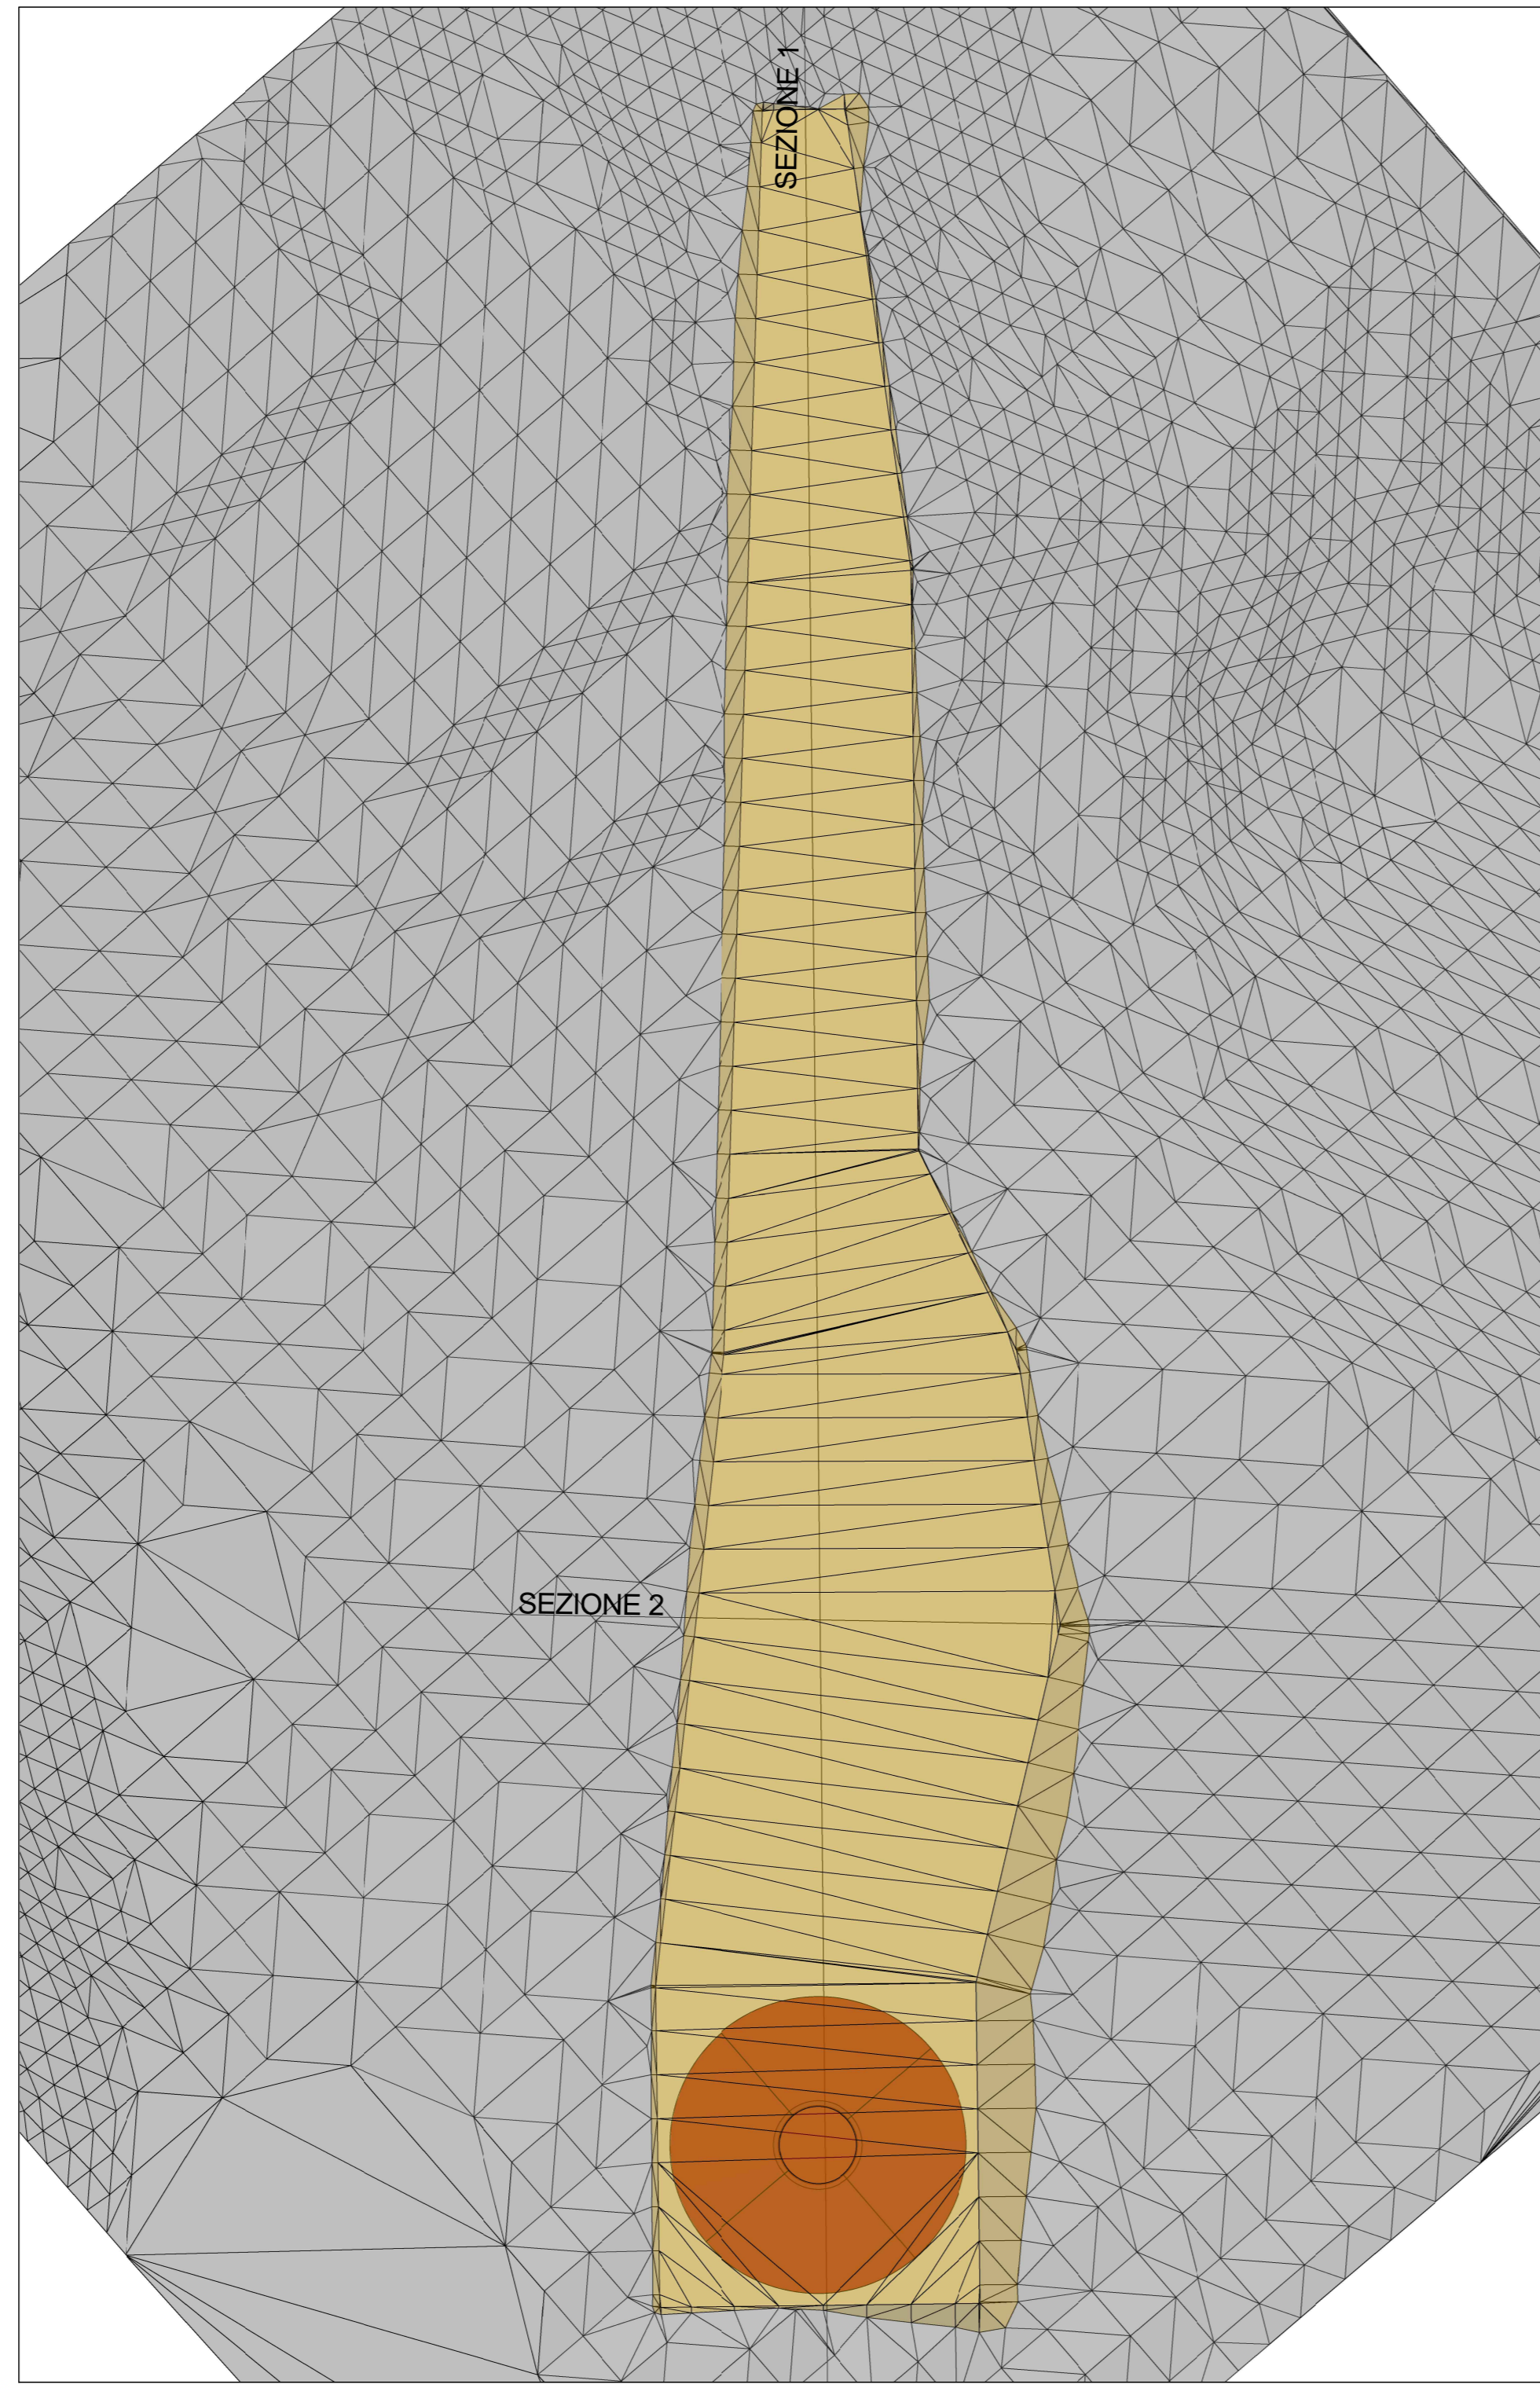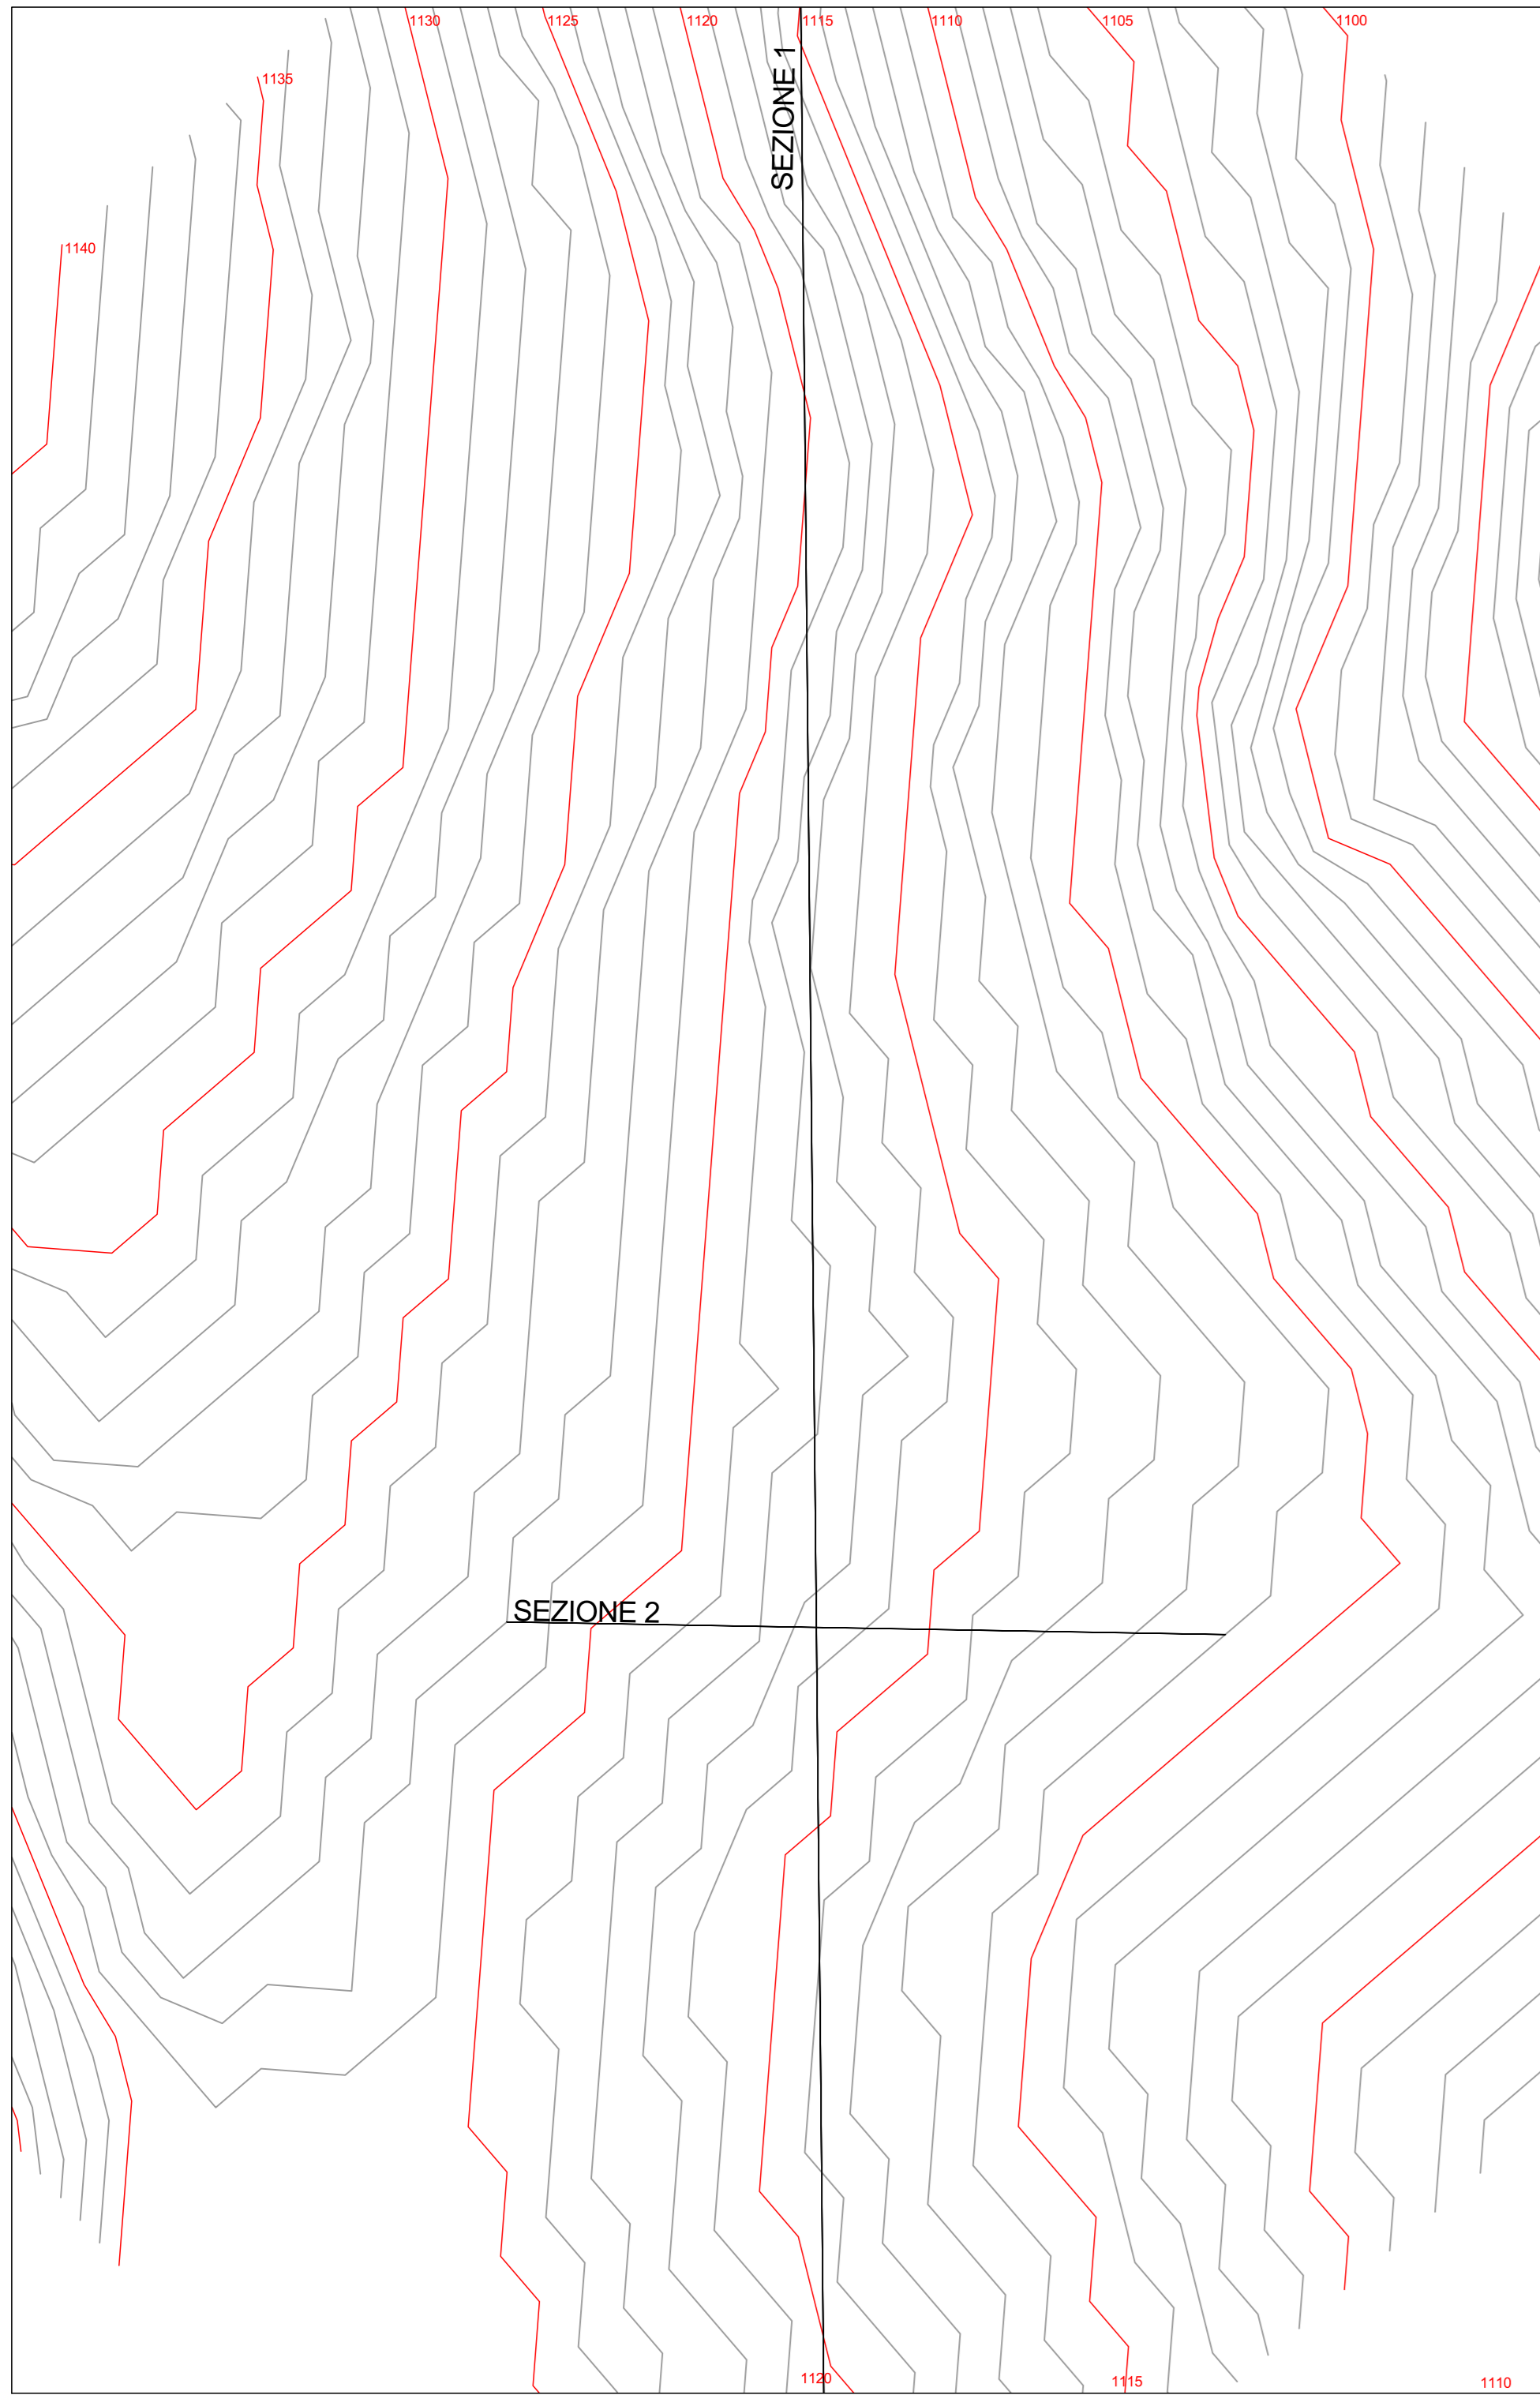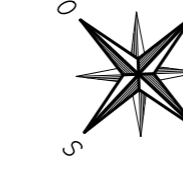


VISTA ASSONOMETRICA

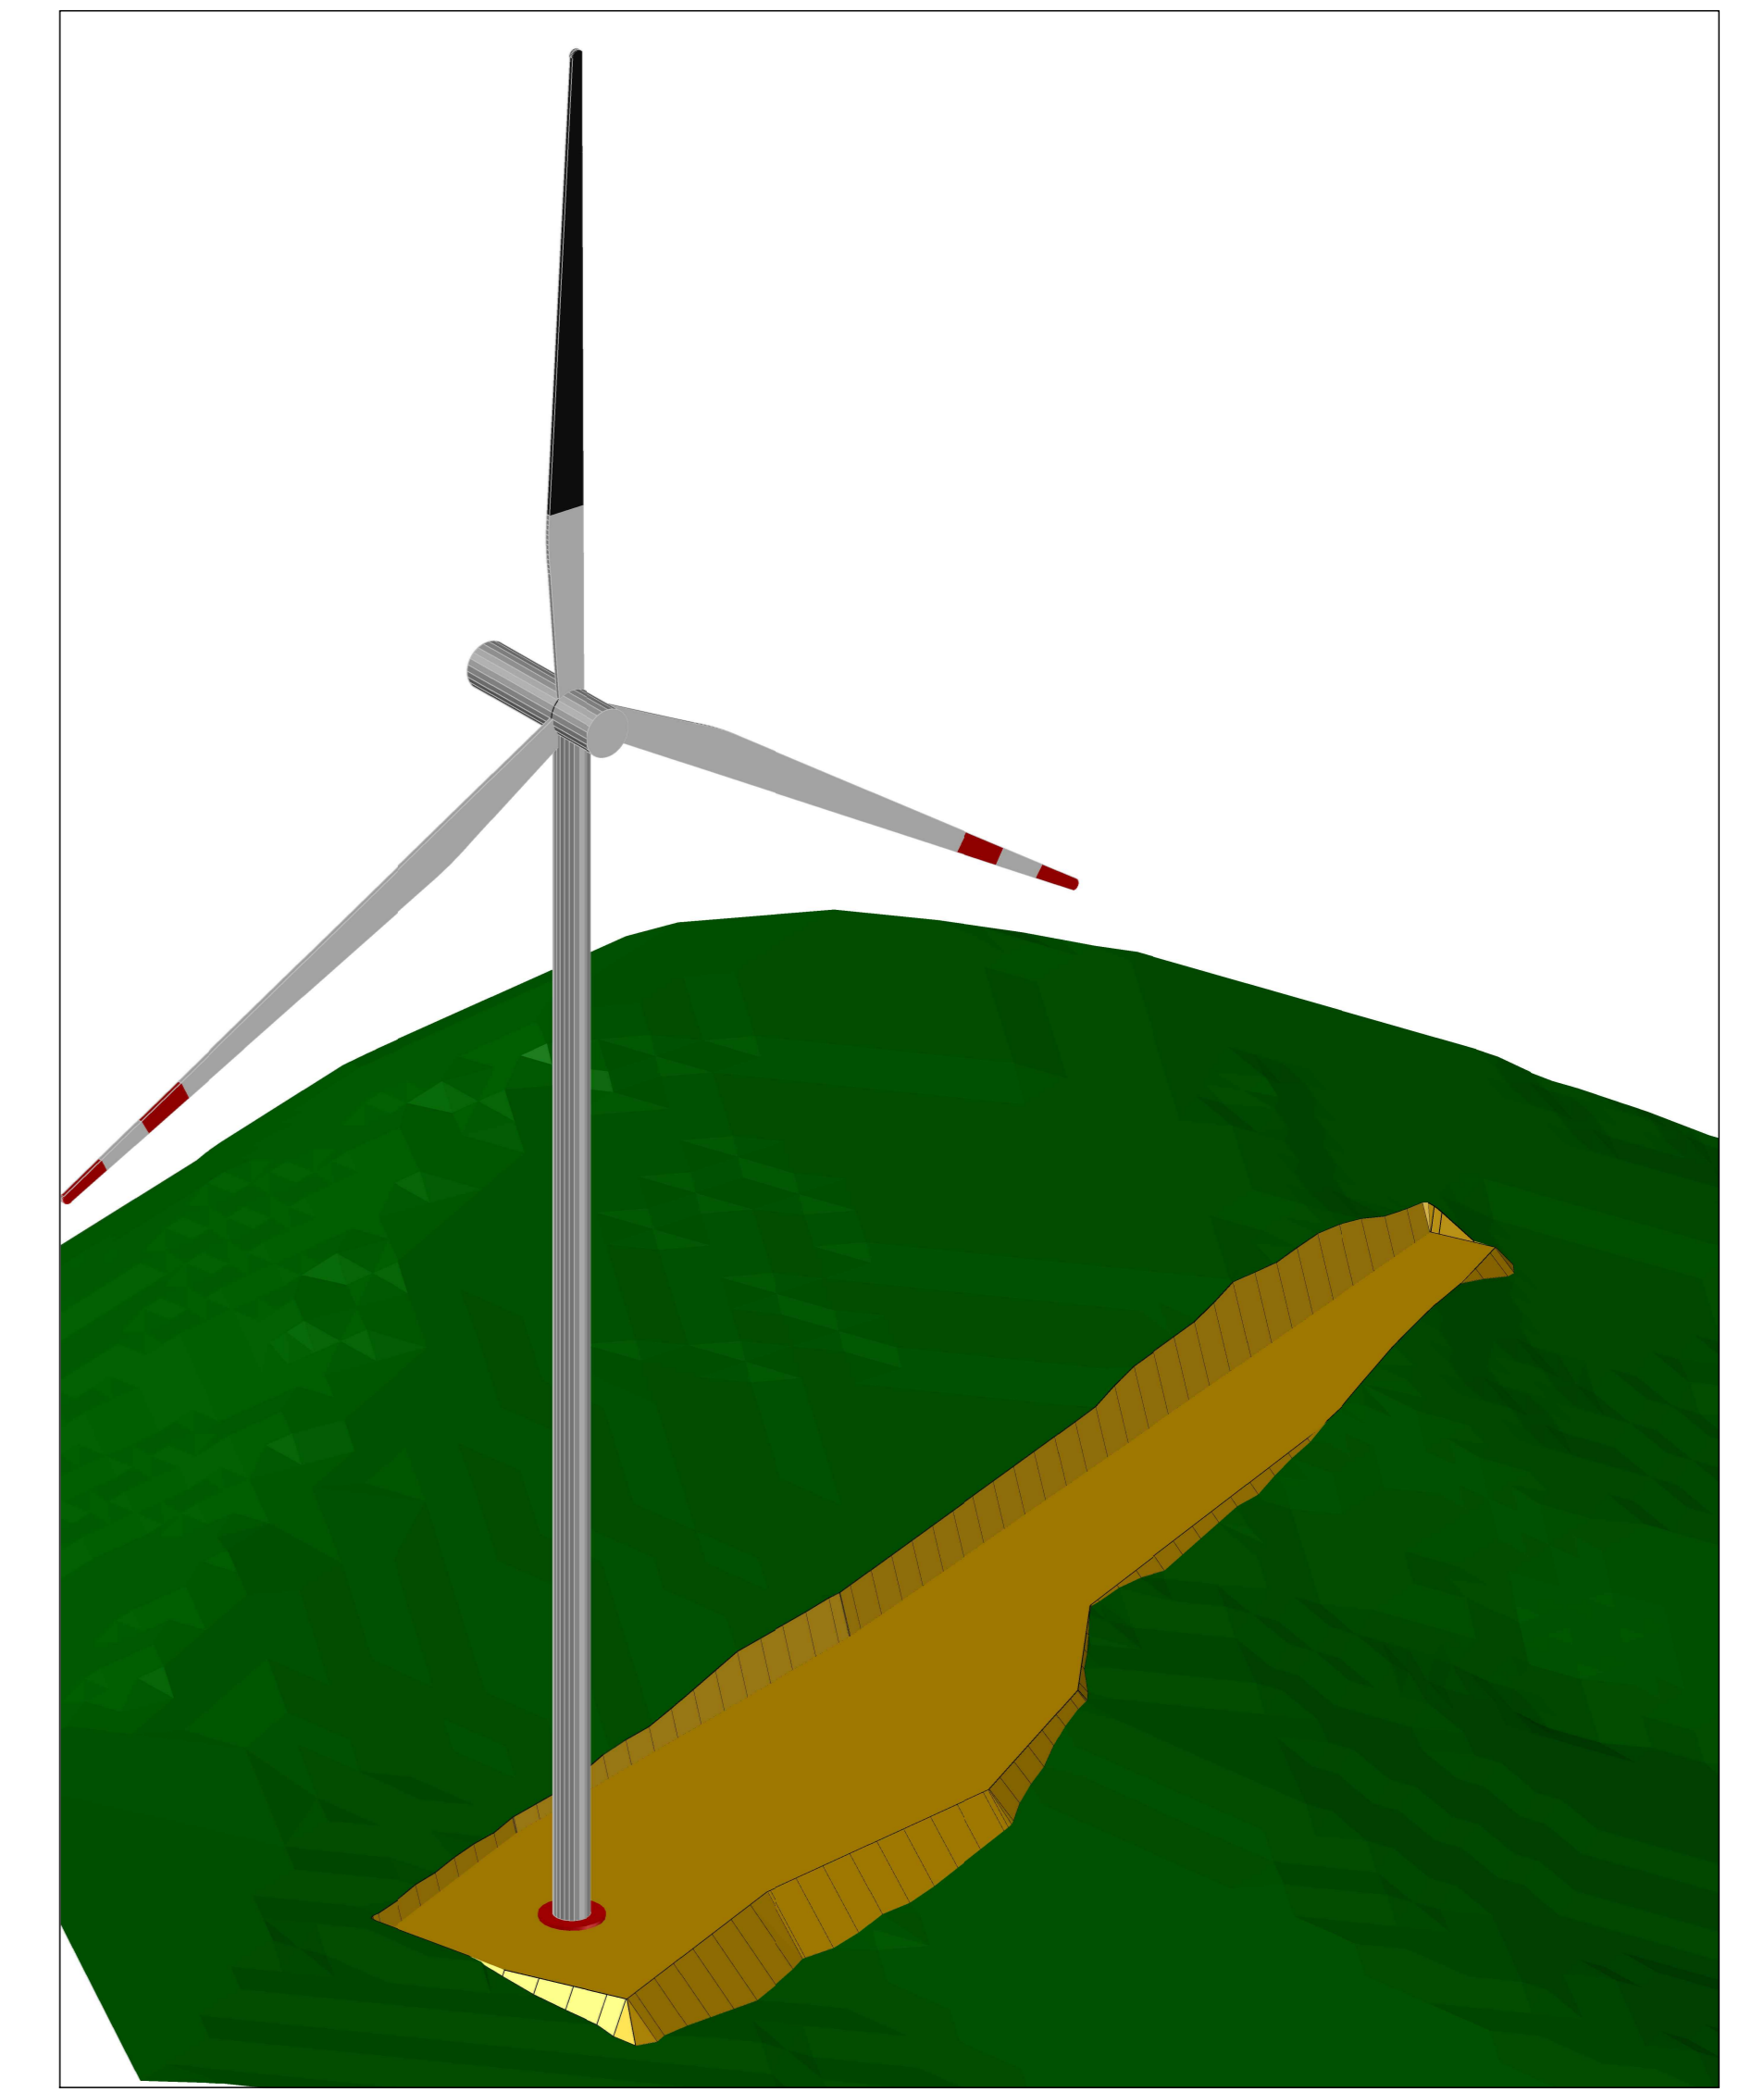


AEROGENERATORE OGGETTO DI INTERVENTO

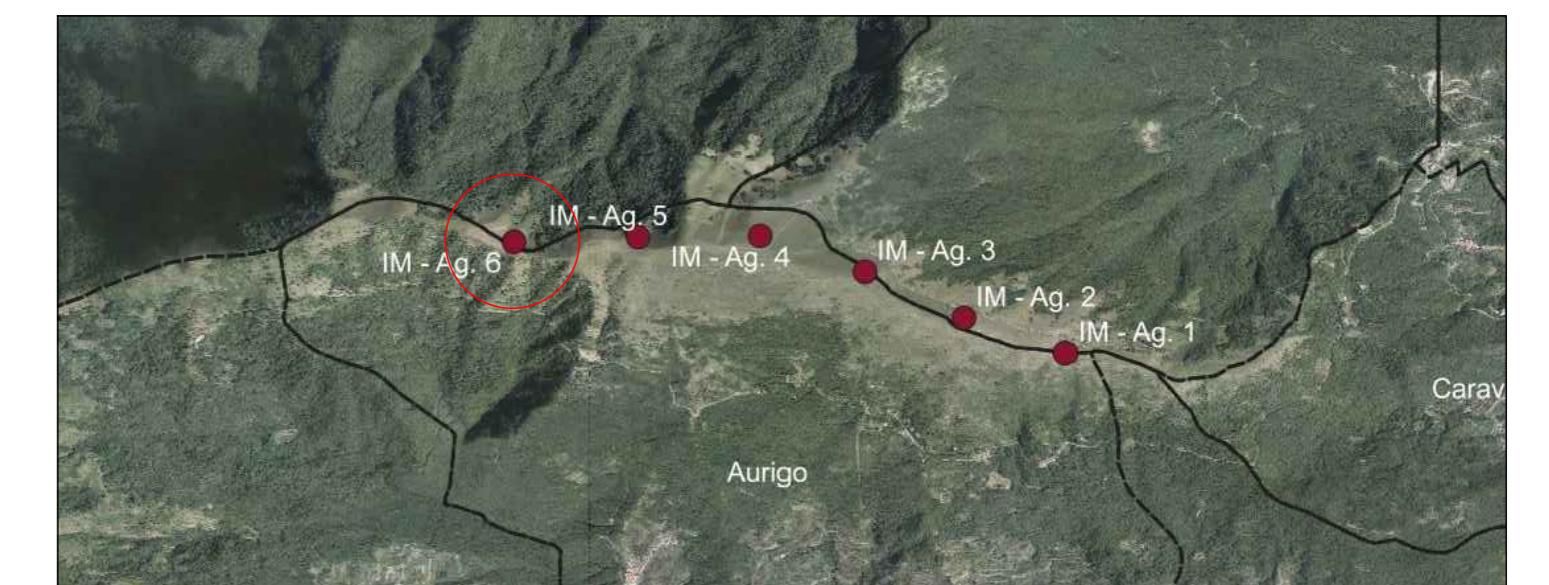


SEZIONE 1 STATO DI FATTO
SCALA 1:250

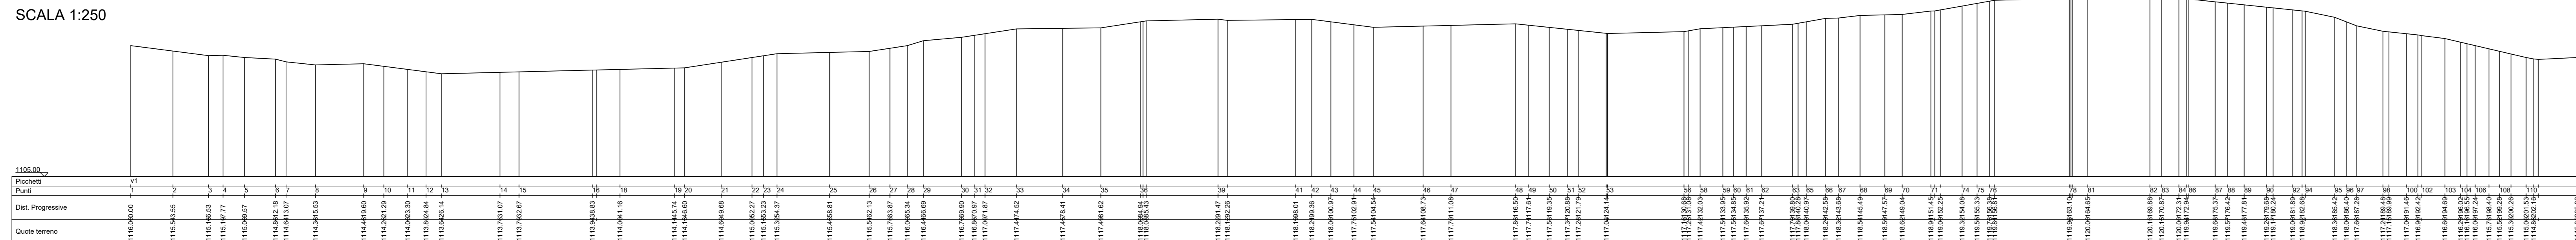


SEZIONE 1 STATO DI PROGETTO
SCALA 1:250

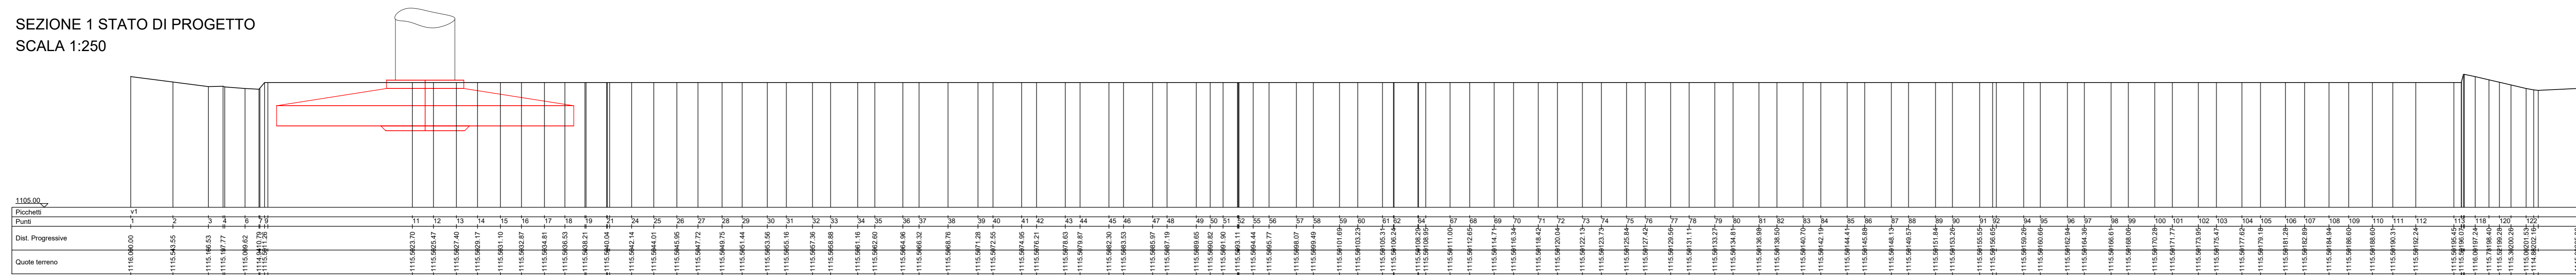

SEZIONE 2 STATO DI FATTO
SCALA 1:250

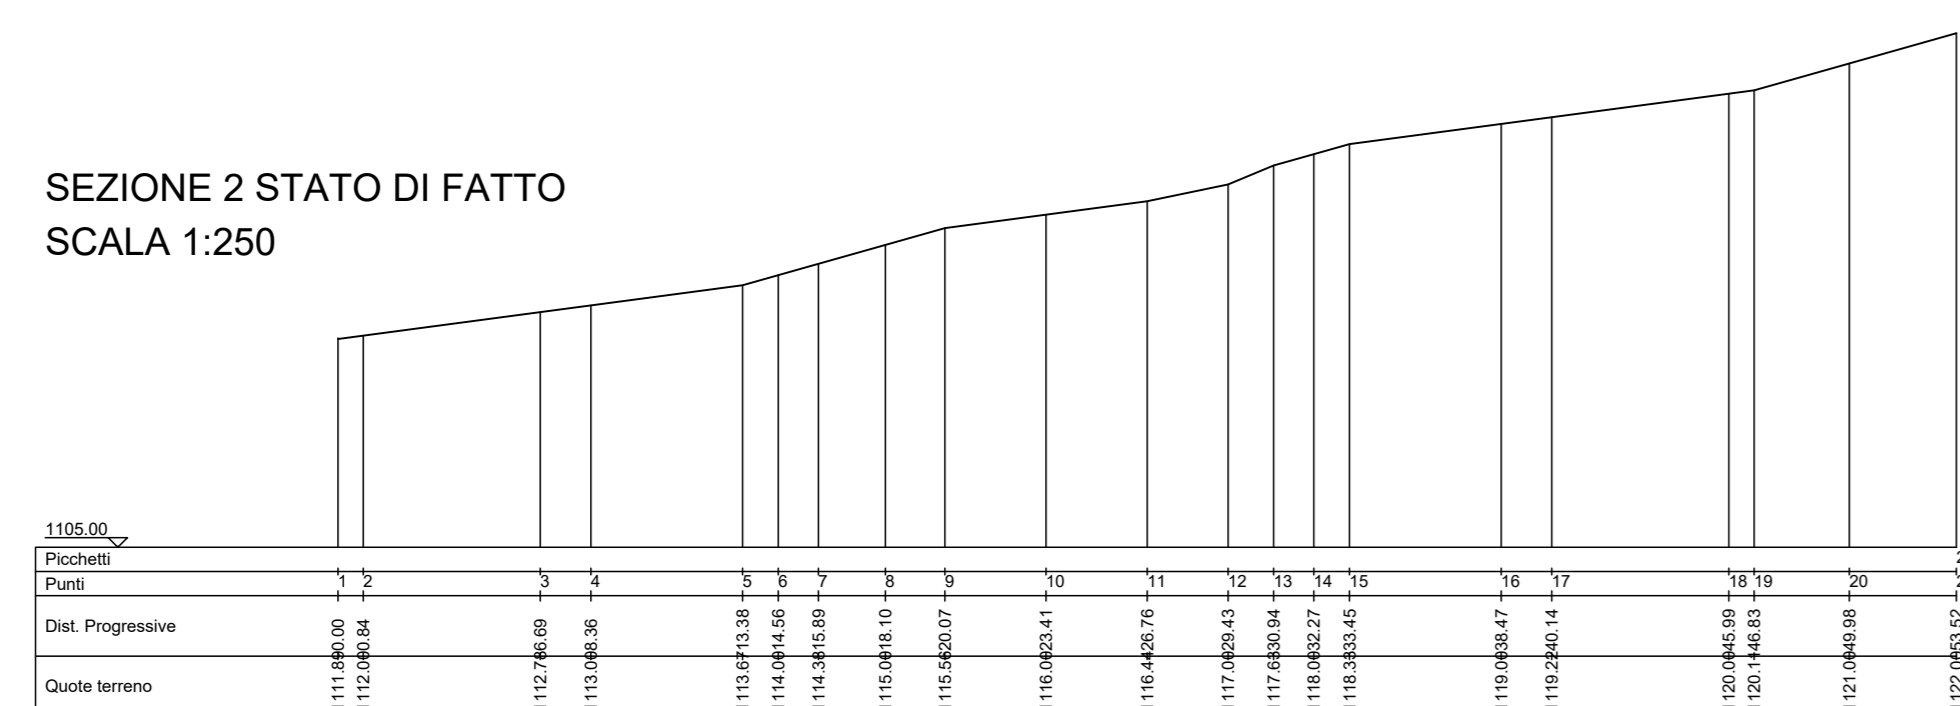

SEZIONE 2 STATO DI PROGETTO
SCALA 1:250

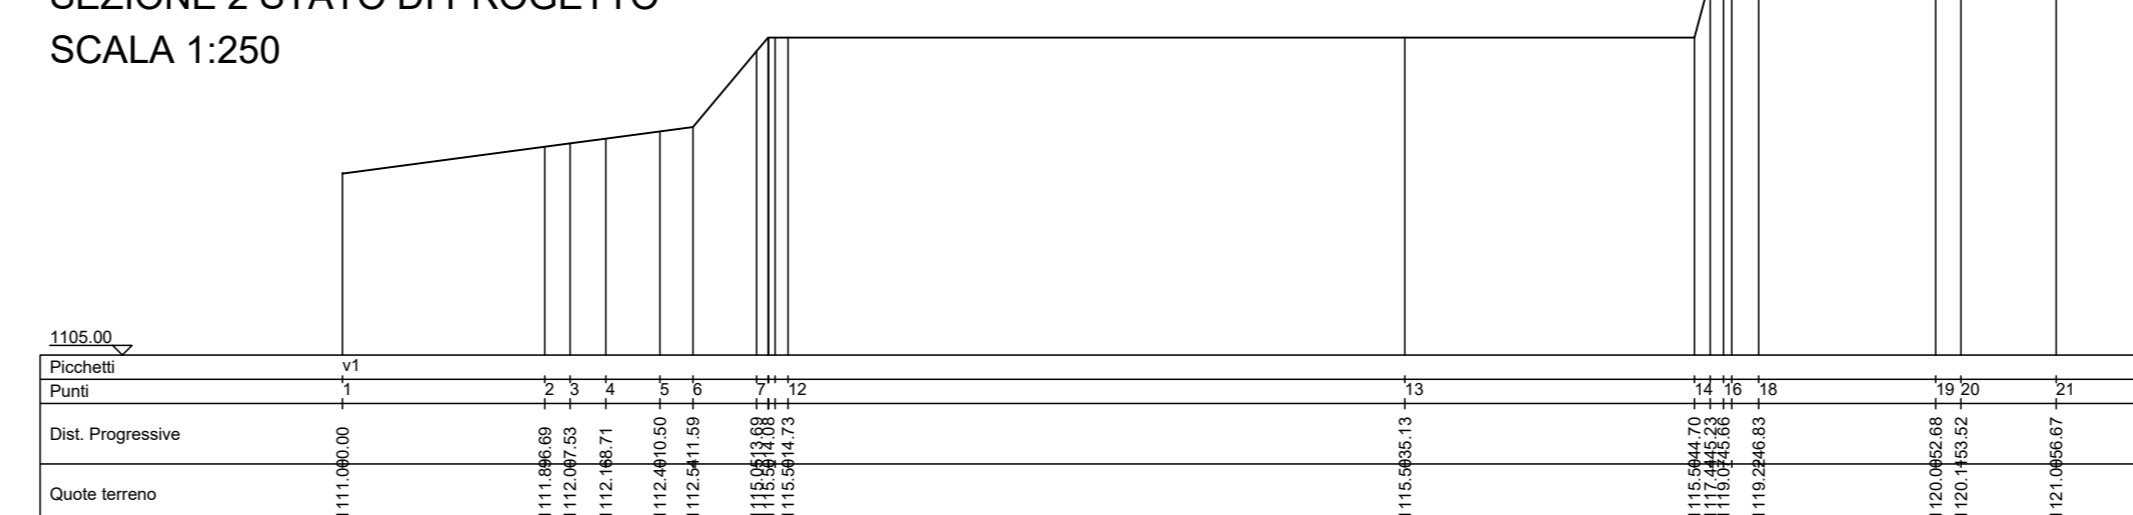

VOLUME DI STERRO	VOLUME DI RIPIERTO
5.331,35 mc	2.951,22mc

PARCO EOLICO
IMPERIA MONTI MORO,
GUARDIABELLA



Sede Legale: Via Aldo Moro n. 28
26043, Breno (BS)
P.IVA e C.F. 04324170986

Oggetto:
PROGETTO PIAZZOLE

Titolo:
PROGETTO PIAZZOLA AEROGENERATORE 6

Il Progettista
Ing. Silvio Mario Bauducco

Data	Emis.	Aggiornamento	Data	Contr.	Data	Autor.
02/2023	MB	Emissione	02/2023	SMB	02/2023	SMB

22109	EO	DE	CI	D	11	0006	A
-------	----	----	----	---	----	------	---

Commissa	Tp. Impianti	Fase Progetto	Disciplina	Tp. Doc.	Totale	N. Ediz.	REV
----------	--------------	---------------	------------	----------	--------	----------	-----

PROGETTAZIONE EDILE, AMBIENTALE, STRUTTURALE ED IMPIANTISTICA A CURA DI:

I Tecnici: Coord. gruppo di progettazione
Ing. Silvio Mario Bauducco

Collaboratori:
Geom. Benzoni Manuel
Per. Ing. Gianni Emanuele
Ing. Ochiuto Felice
Arch. Ostino Paolo
Arch. Polleri Martina

BAUTEL S.R.L.
Sede Amministrativa via Marconi, 23 10024 Moncalieri (TO)
tel 011 652113 - 011 6529919 e-mail: amministrazione@bautel.it
Sede operativa Torino - via Marconi, 23 10024 Moncalieri (TO)
Sede operativa Genova - via Bandiera, 24 16121 Genova (GE)

TUTTI I DIRITTI SONO RISERVATI. Questo documento è il prodotto esclusivo del progettista e indicato su quale il nome ogni diritto. Pertanto questo documento non può essere copiato, riprodotto, comunicato o divulgato ad altri o usato in qualsiasi maniera, nemmeno per fini sperimentali, senza autorizzazione scritta dallo stesso progettista.