






PLANIMETRIA STATO DI FATTO
CURVE DI LIVELLO
scala 1:500

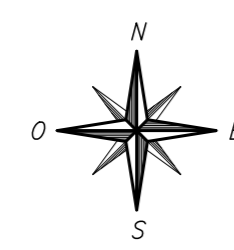


PLANIMETRIA STATO DI PROGETTO
SPIANAMENTO
scala 1:500

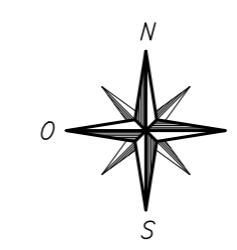


PLANIMETRIA STATO FINALE
CURVE DI LIVELLO
scala 1:500

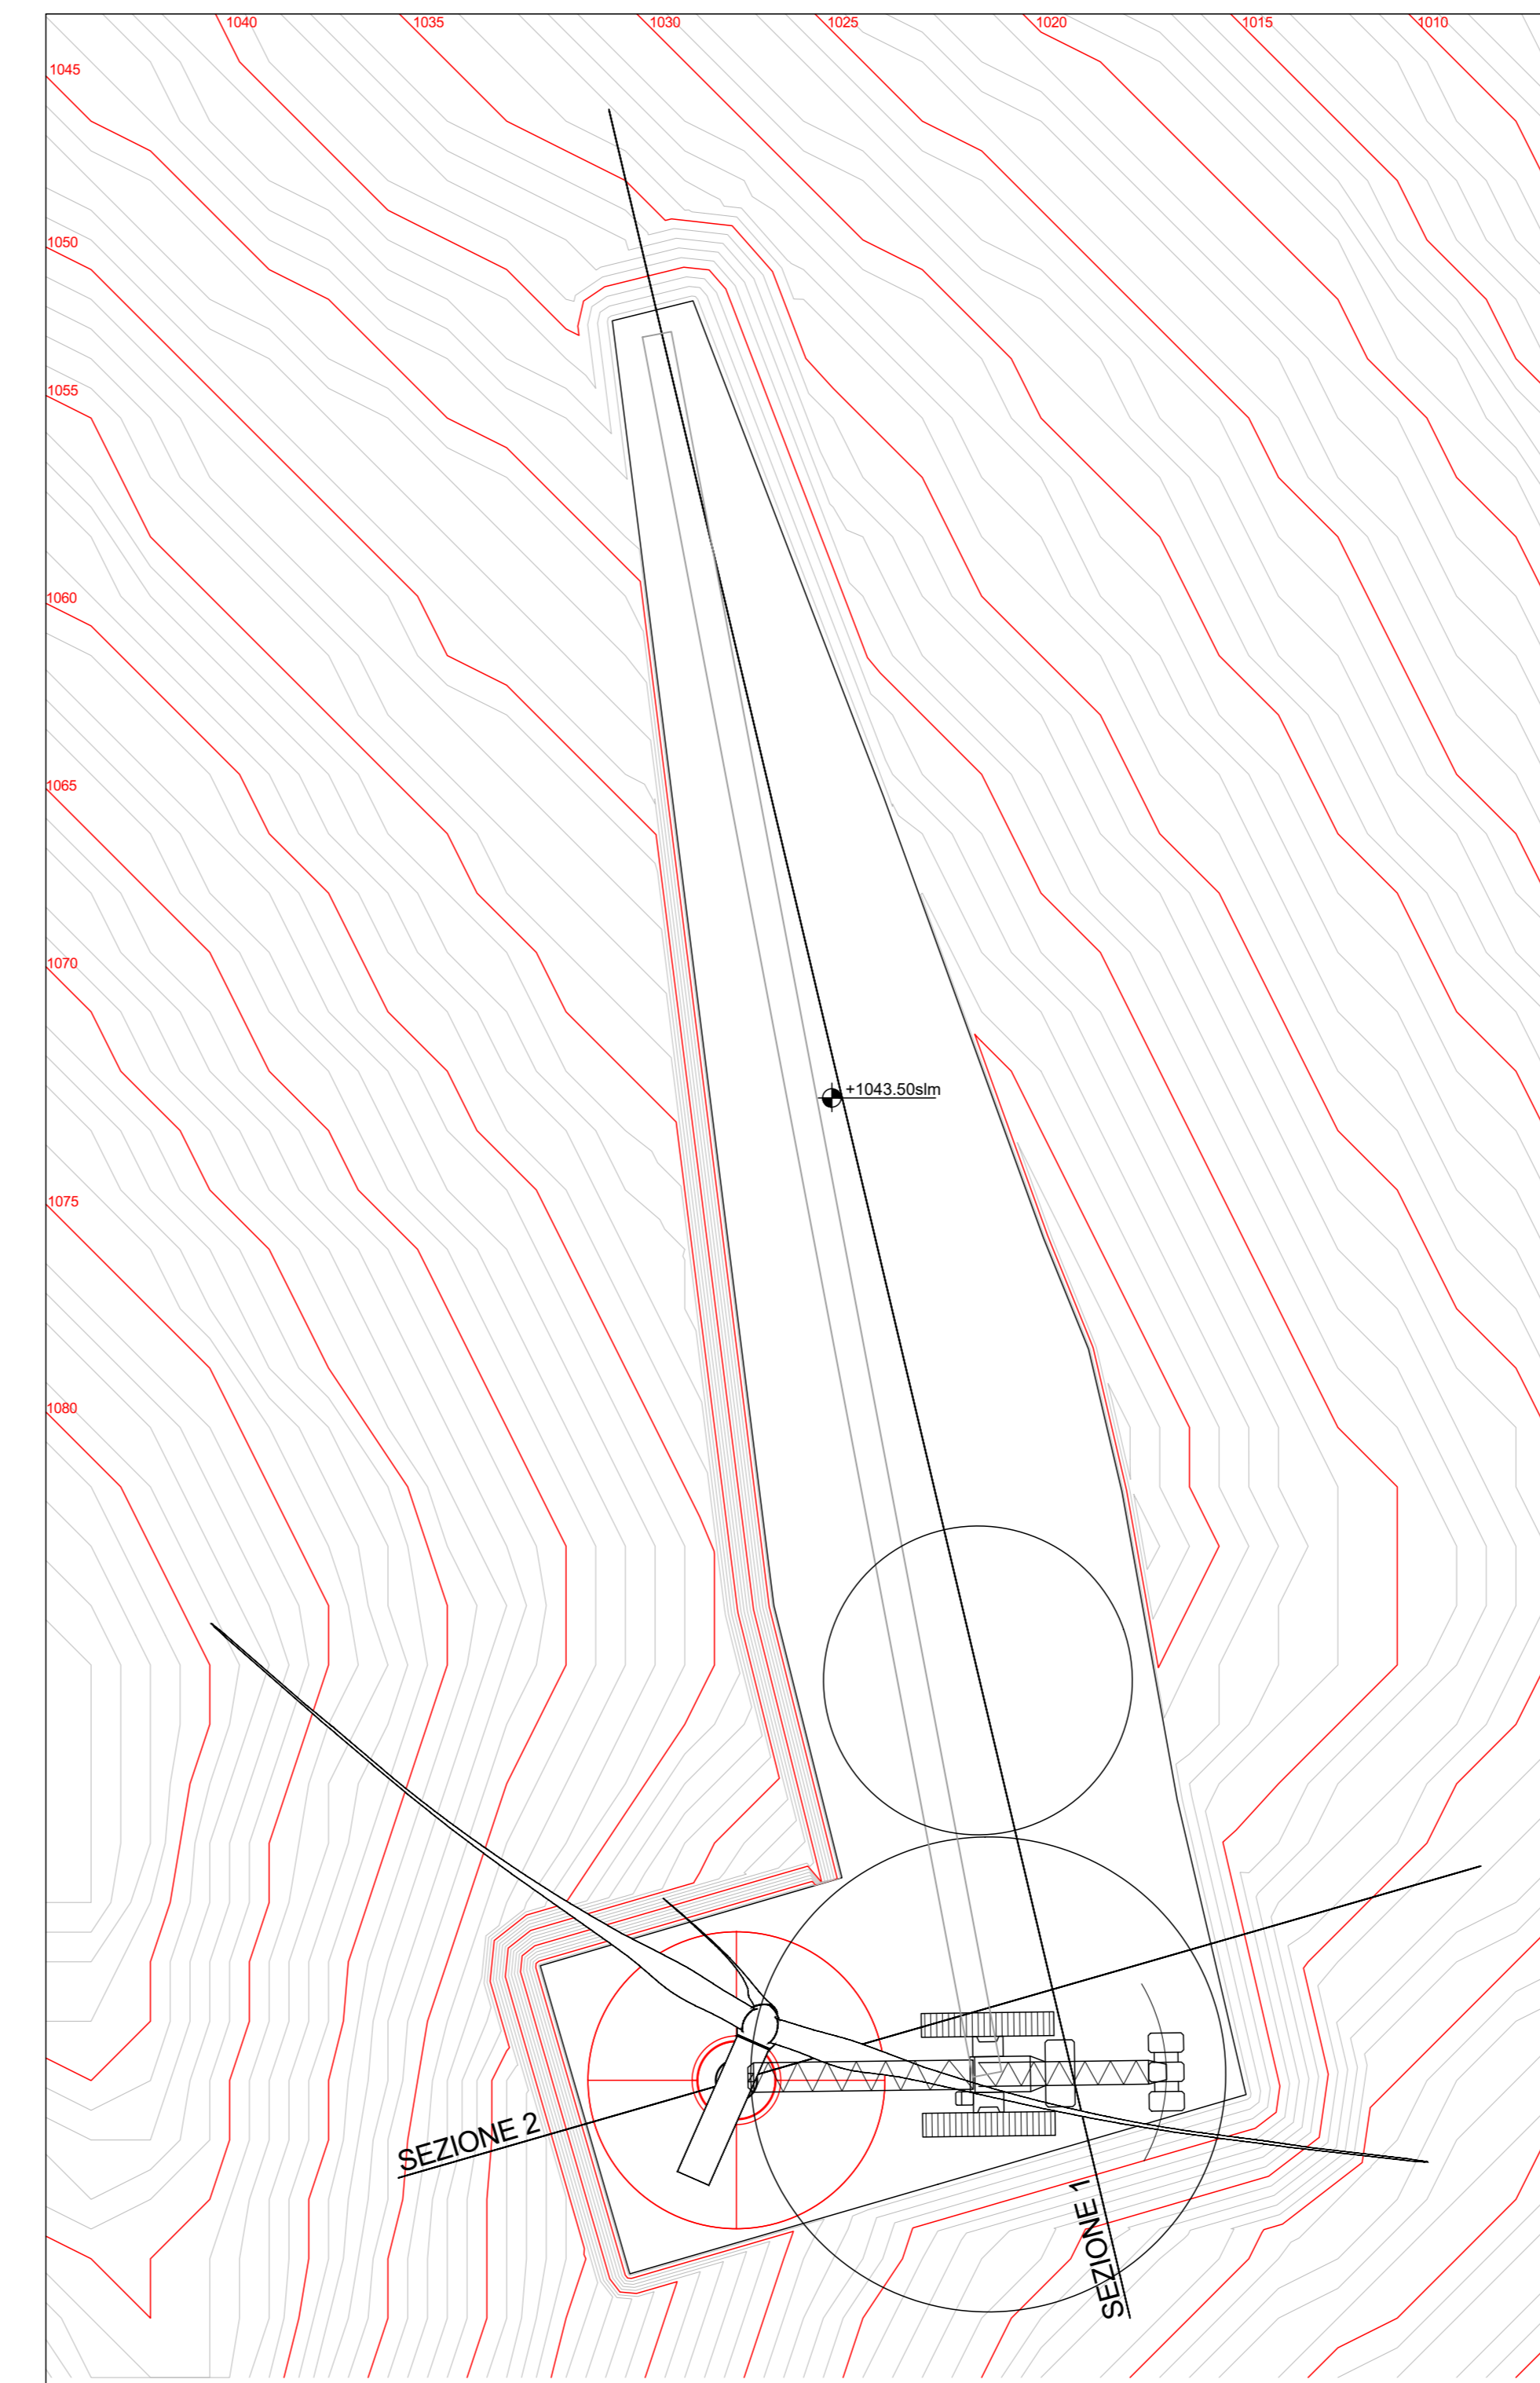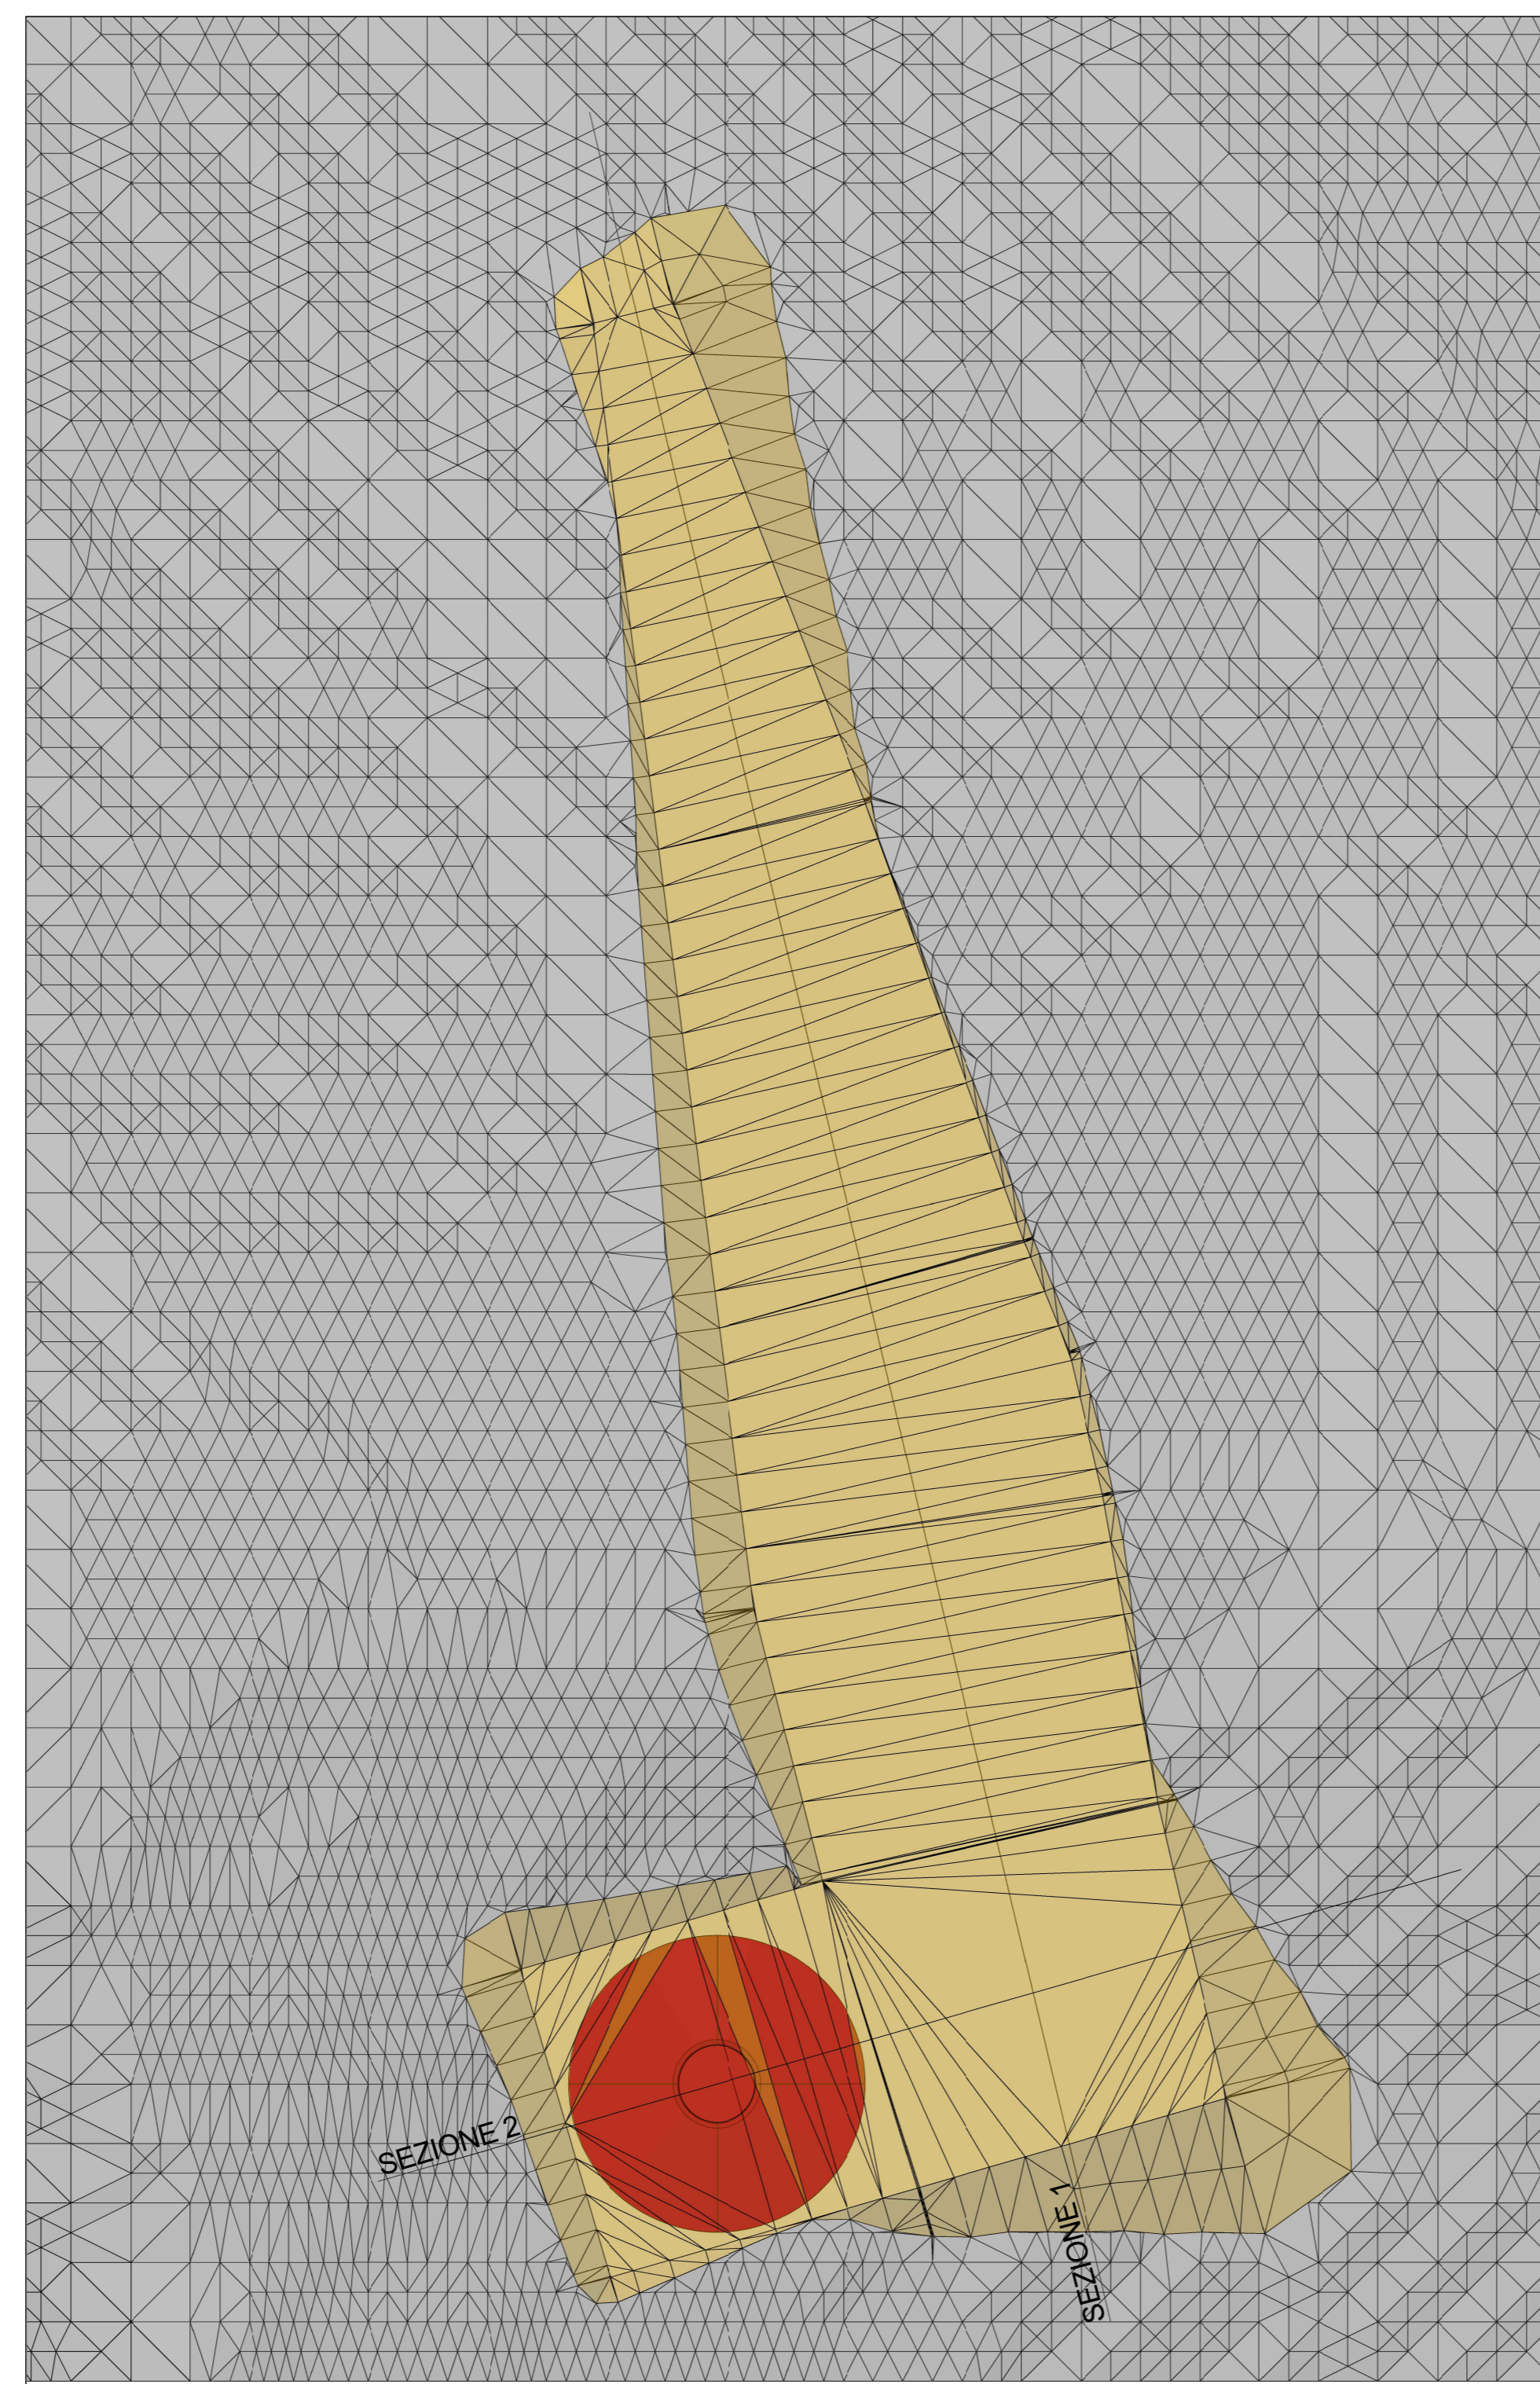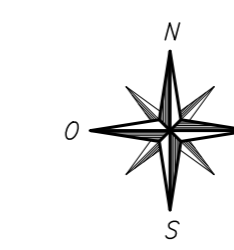


VISTA ASSONOMETRICA

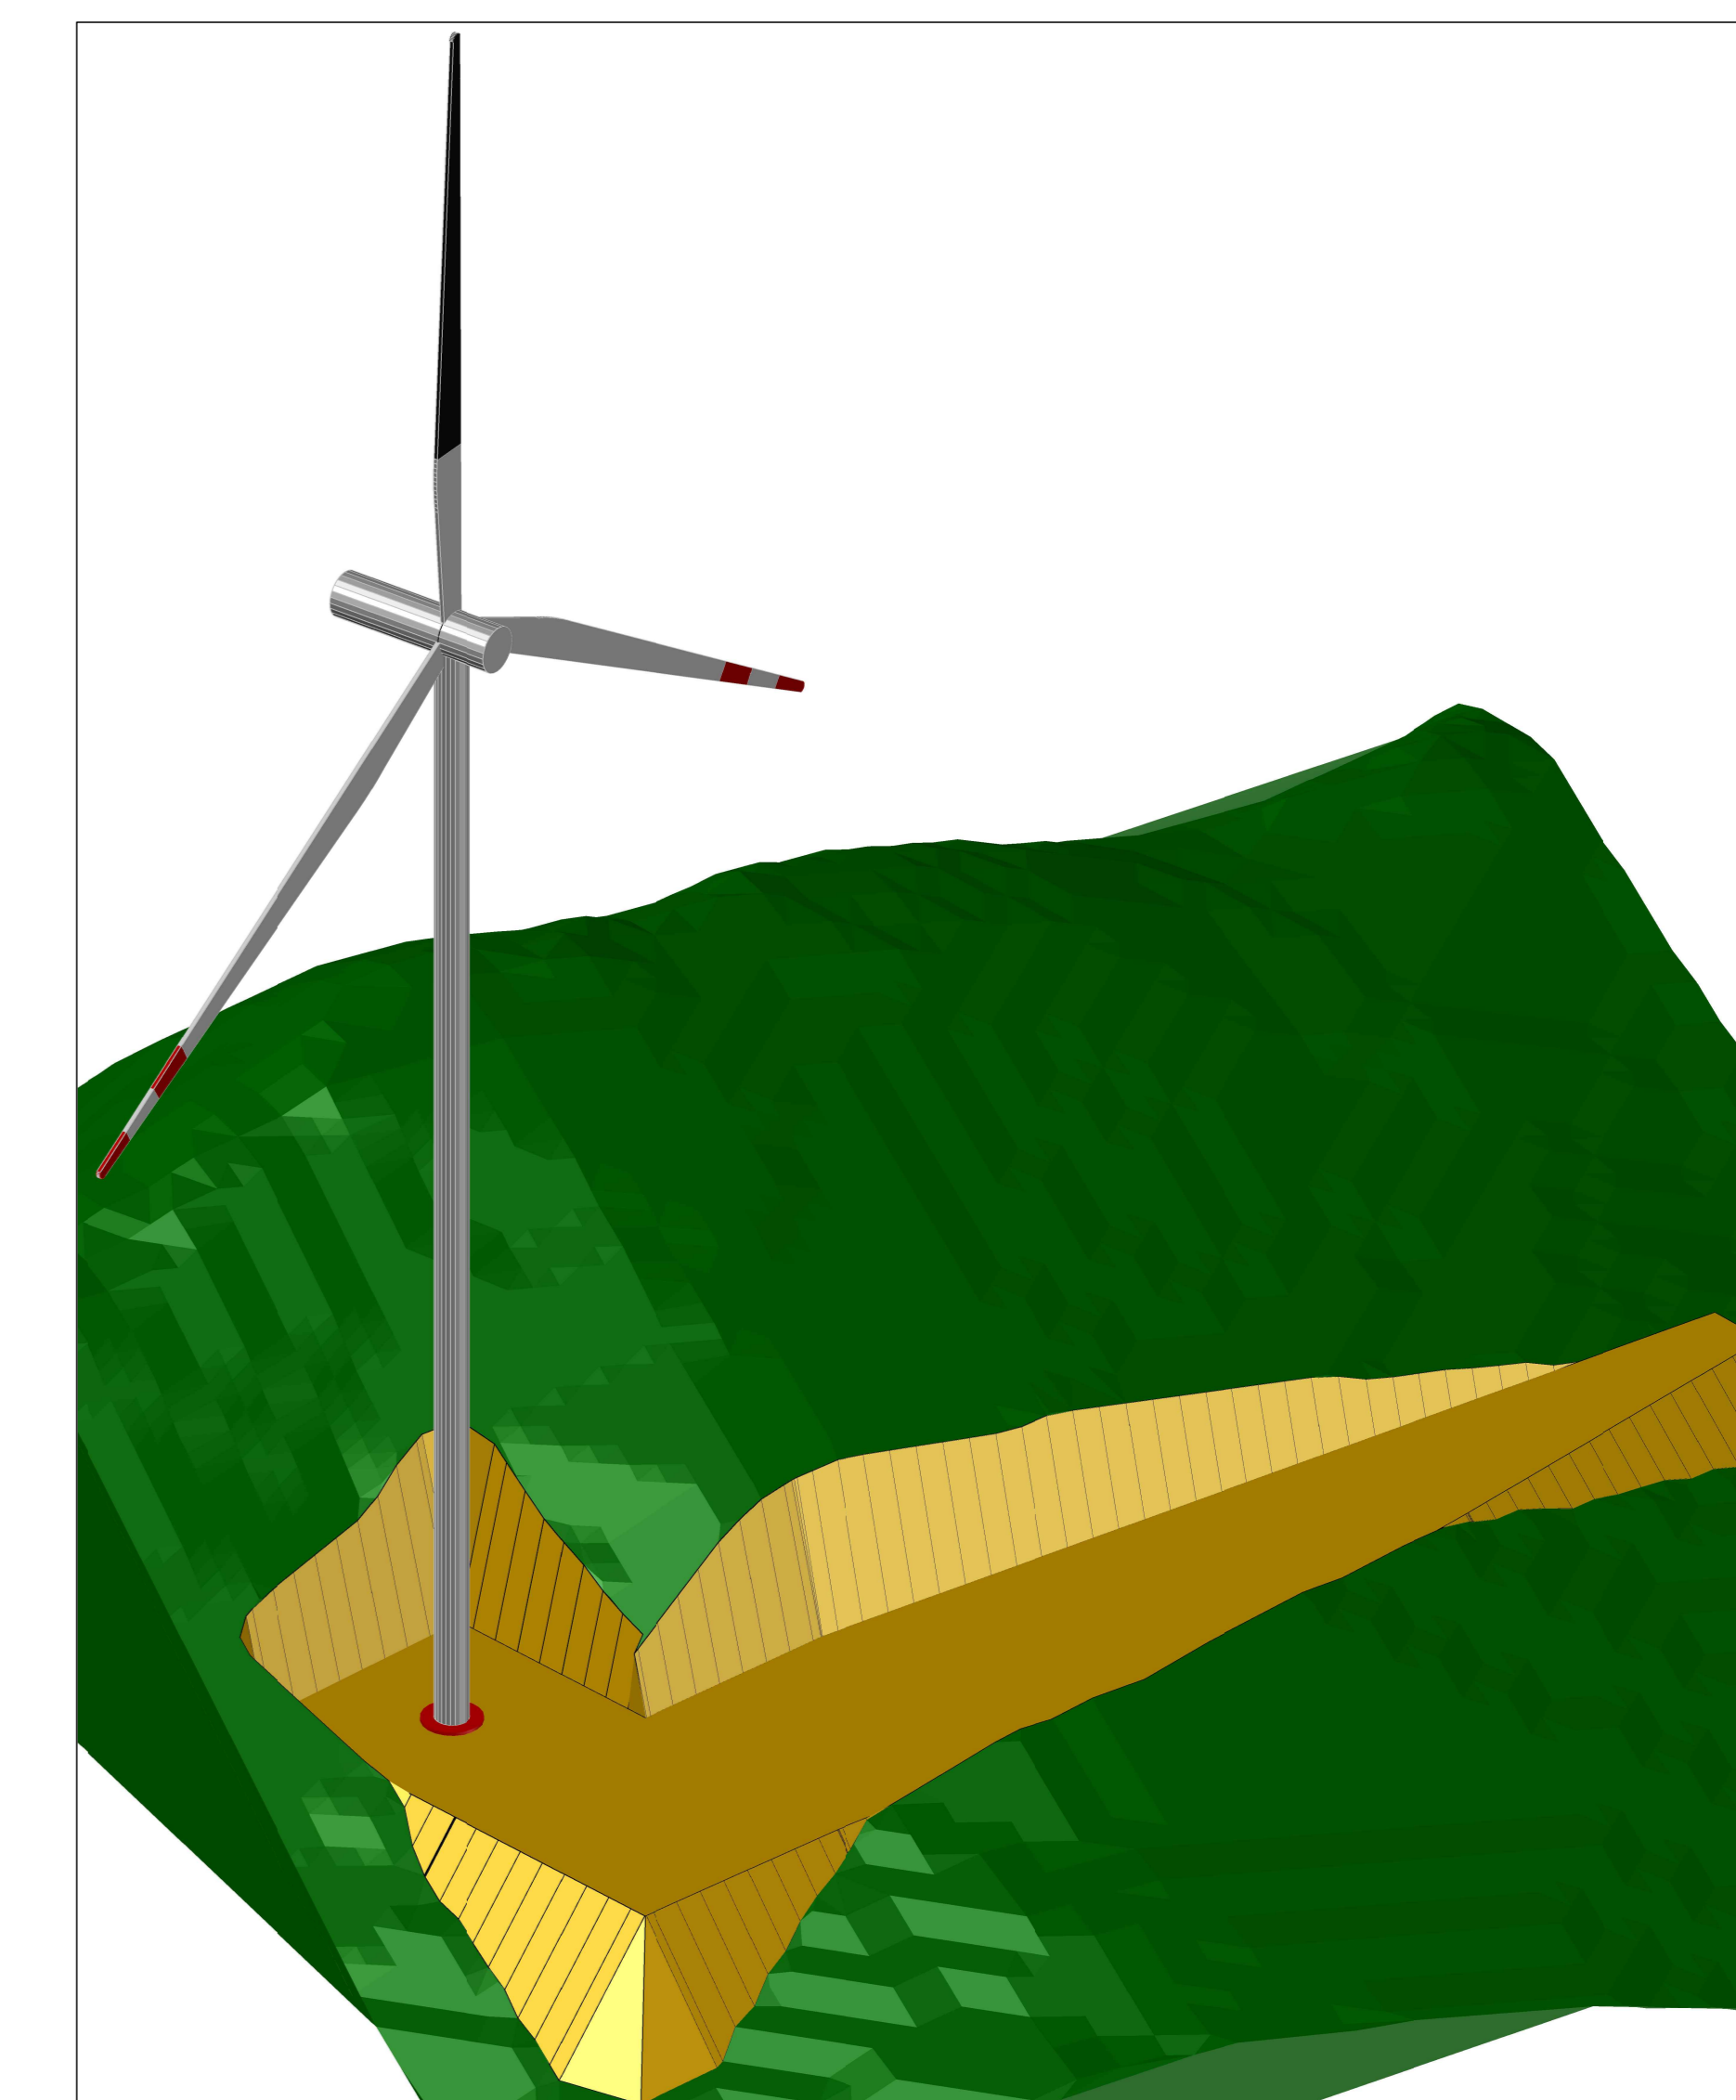


AEROGENERATORE OGGETTO DI INTERVENTO

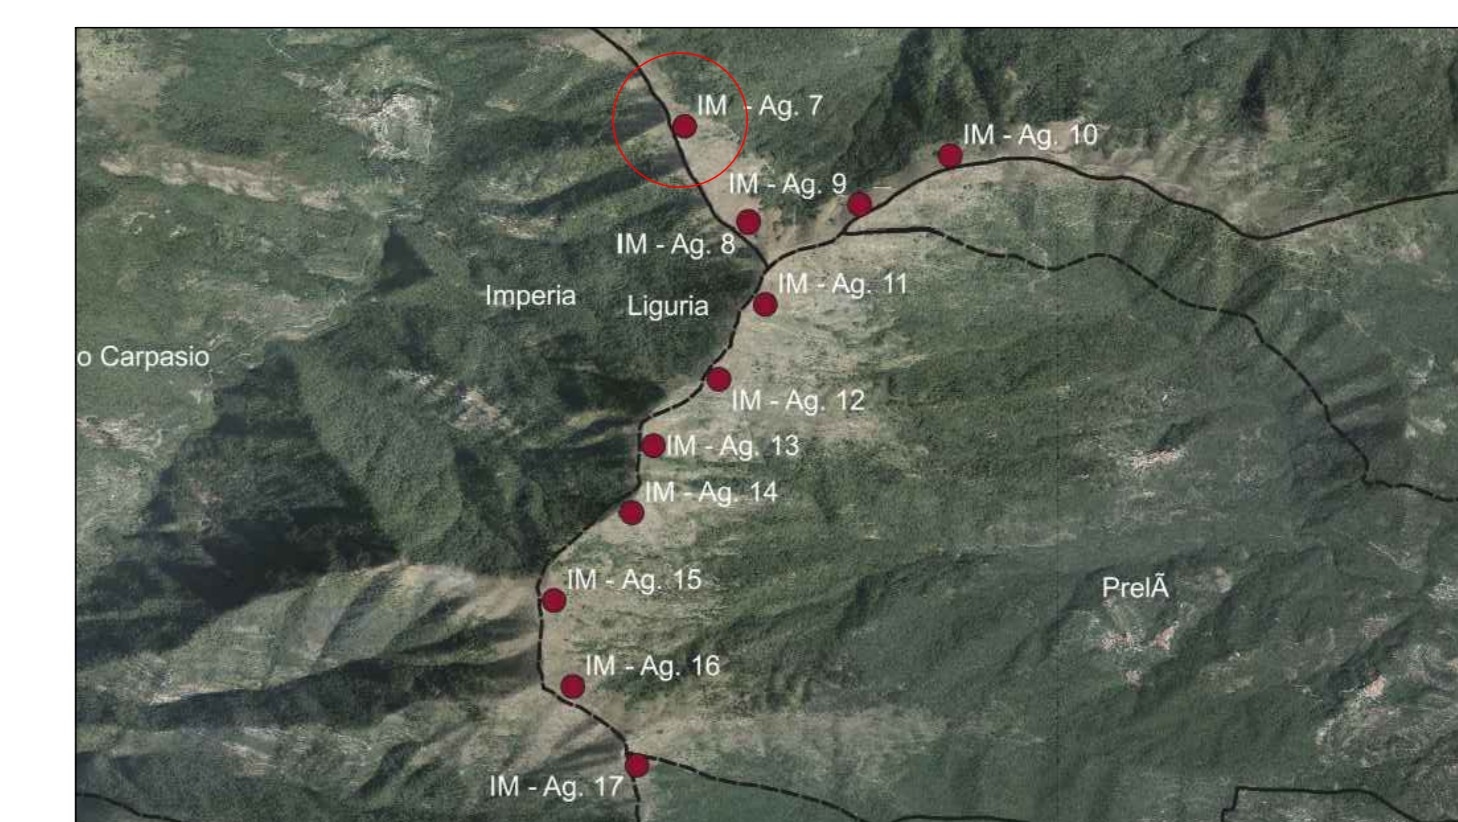


SEZIONE 1 STATO DI FATTO
SCALA 1:250

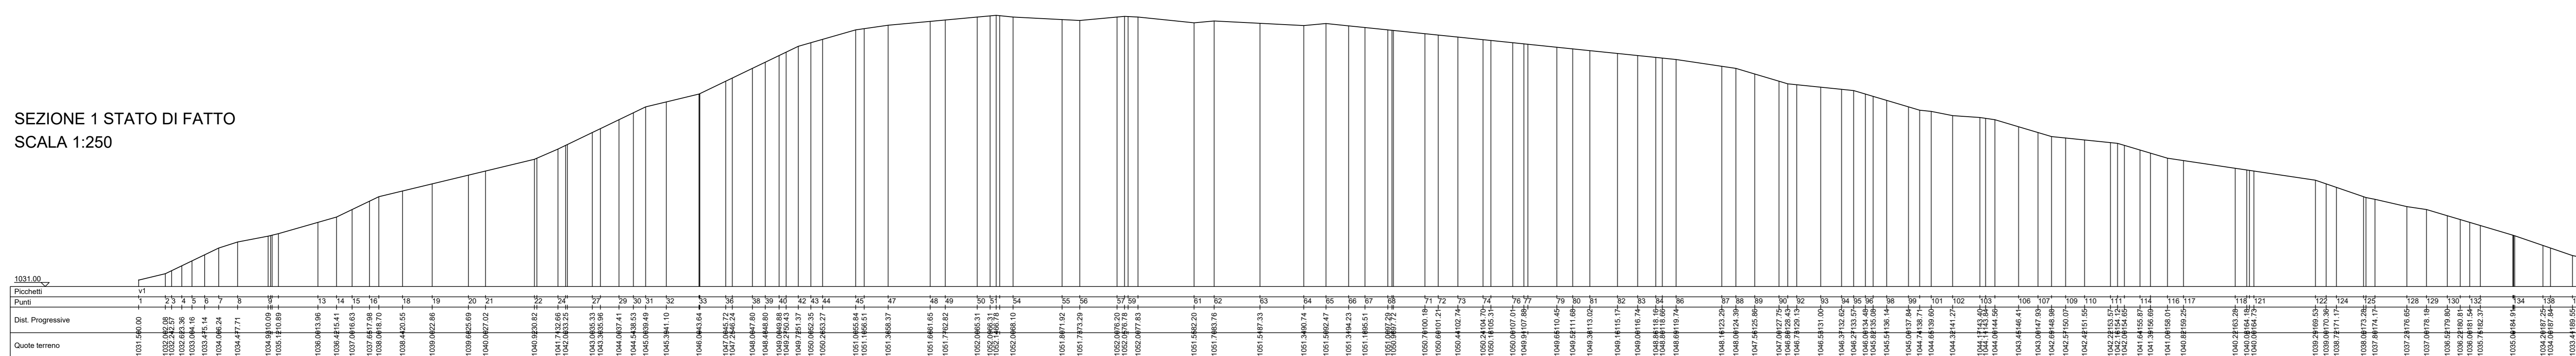


SEZIONE 1 STATO DI PROGETTO
SCALA 1:250

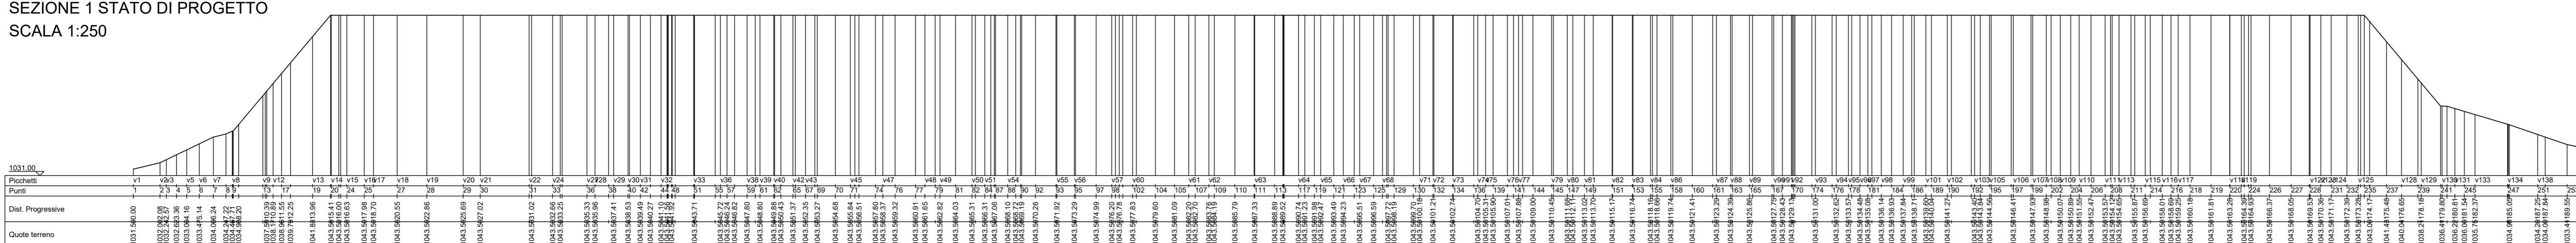

SEZIONE 2 STATO DI FATTO
SCALA 1:250

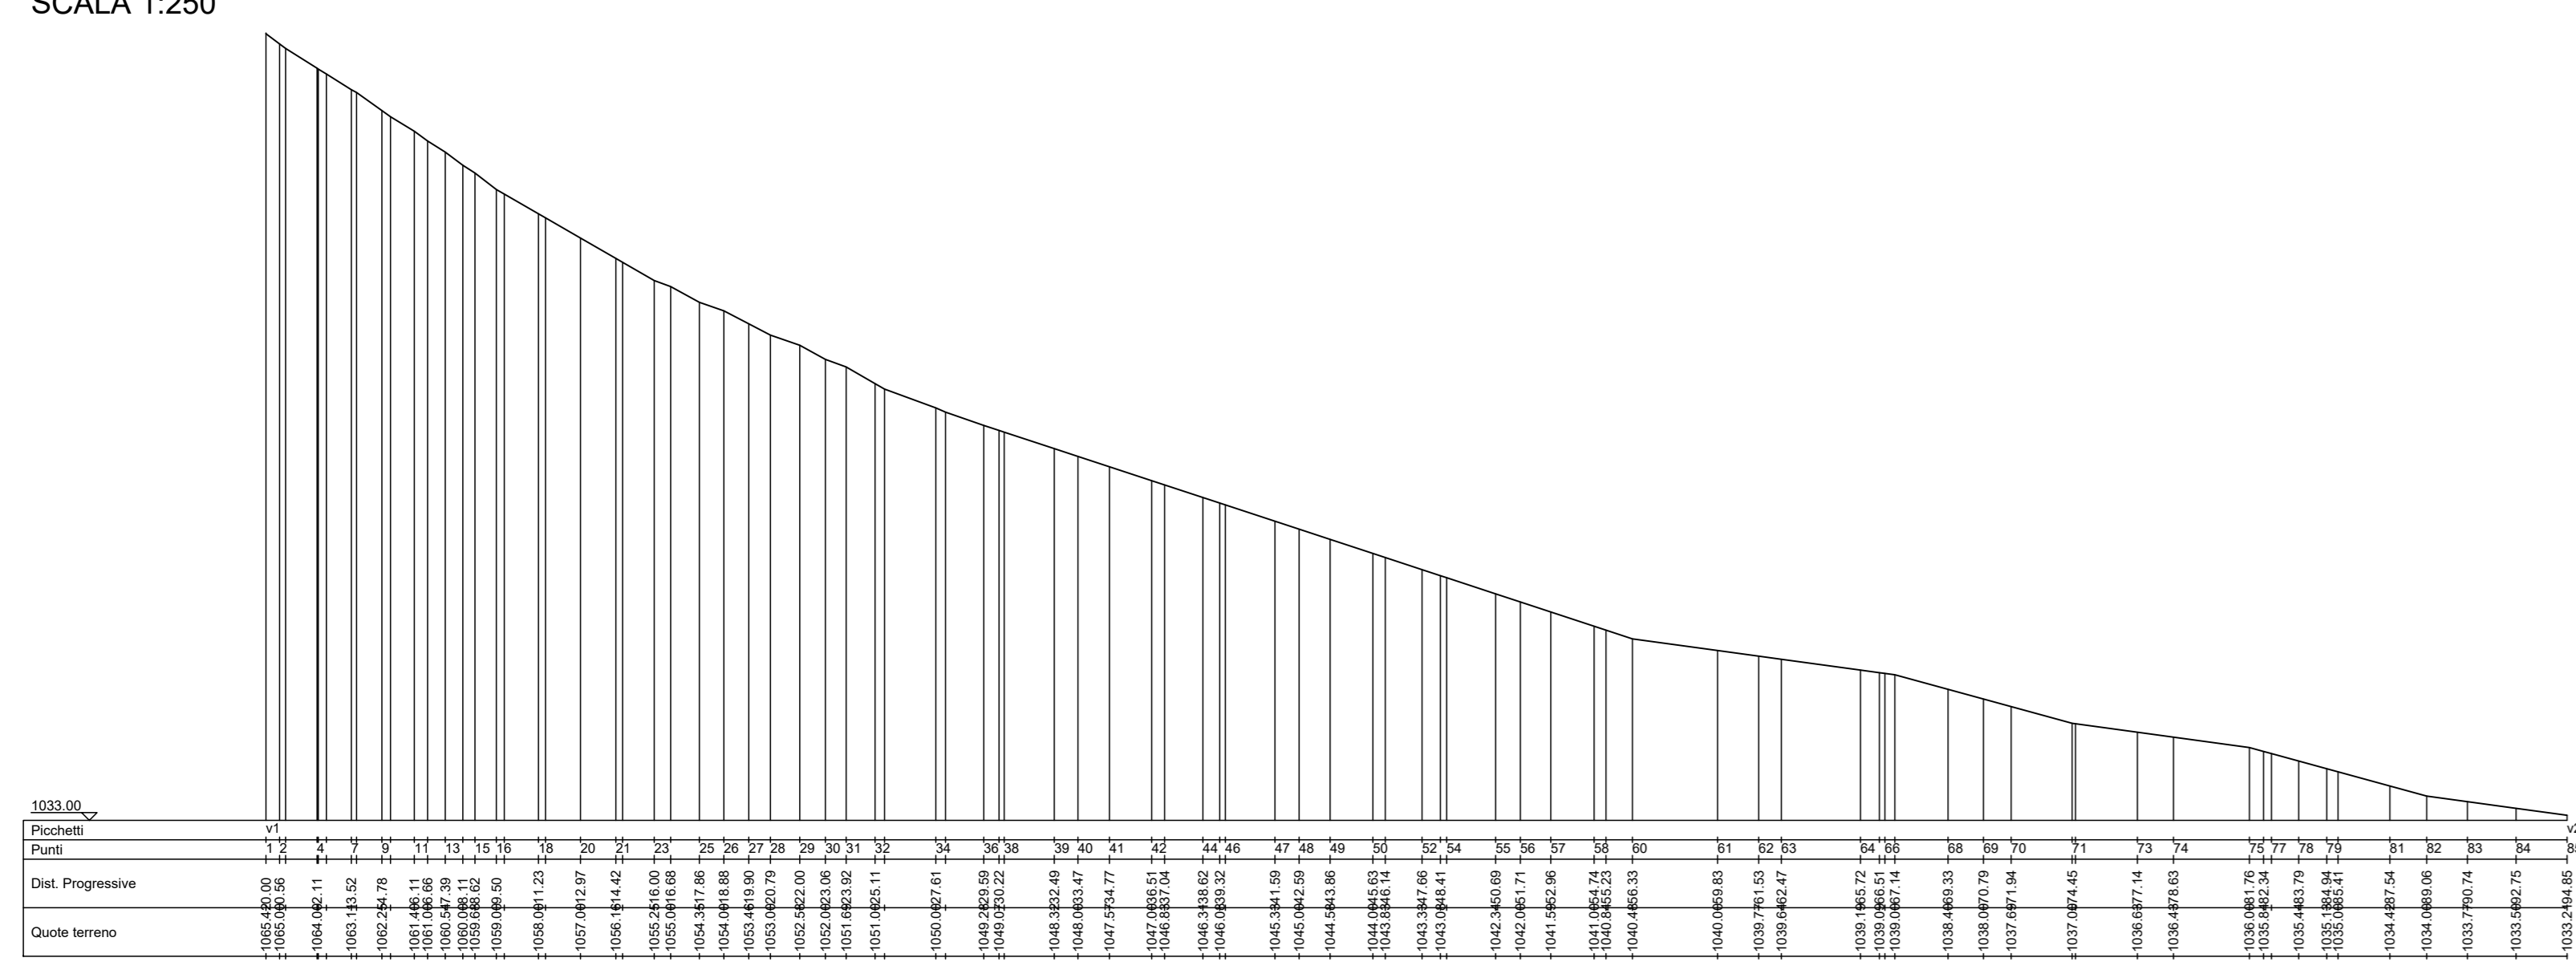

SEZIONE 2 STATO DI PROGETTO
SCALA 1:250

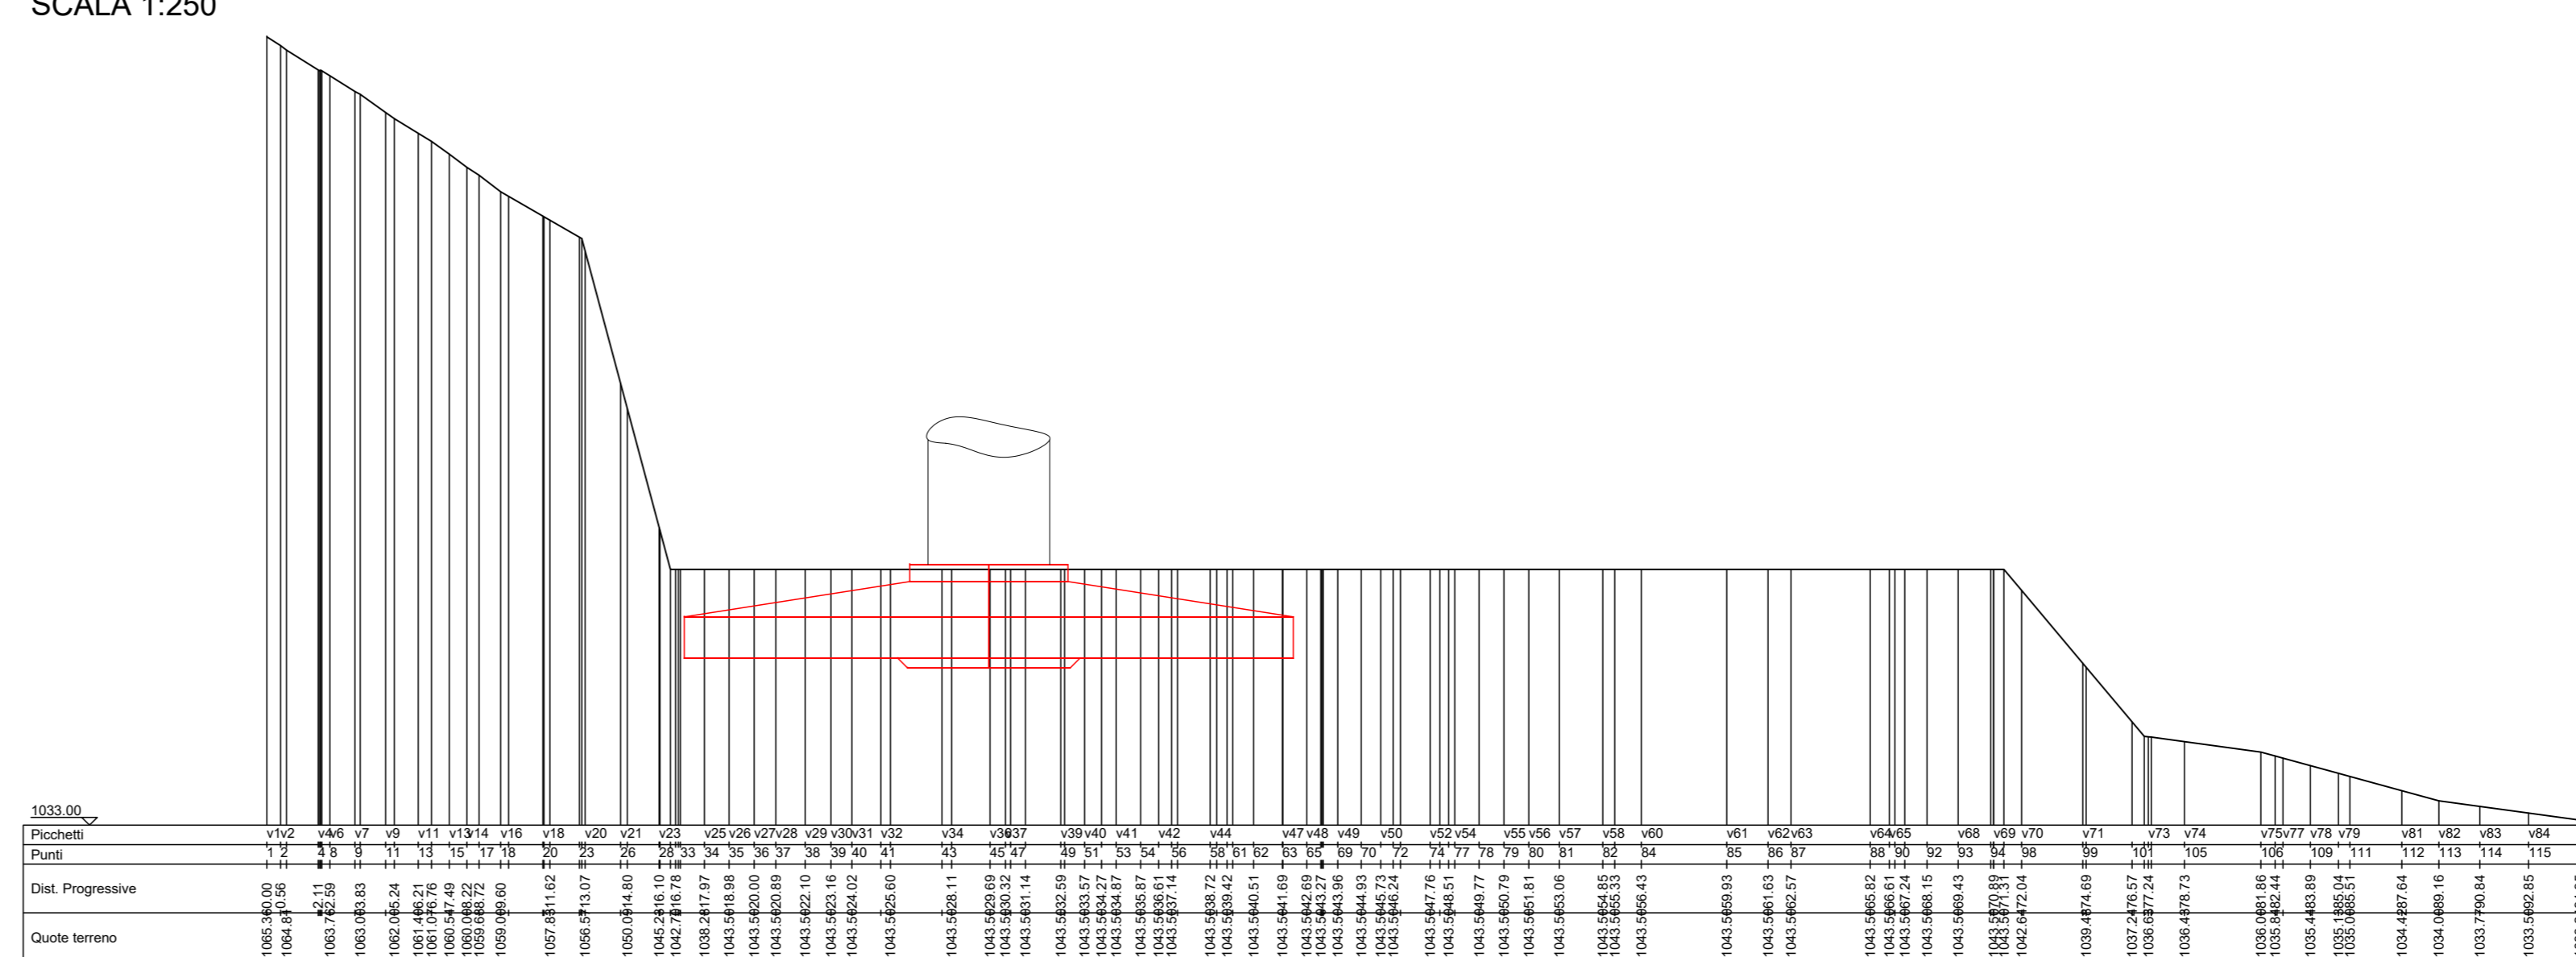

VOLUME DI STERRO	VOLUME DI RIPORTO
24.368,17 mc	5.344,42mc

PARCO EOLICO IMPERIA MONTI MORO, GUARDIABELLA



Sede Legale: via Aldo Moro n. 28
20043, Breno (BS)
P.IVA e C.F. 04324170986

Oggetto:
PROGETTO PIAZZOLE

Titolo:
PROGETTO PIAZZOLA AEROGENERATORE 7

Il Progettista
Ing. Silvio Mario Bauducco

Data	Emis.	Aggiornamento	Data	Contr.	Data	Aut.	SCALA
02/2023	MB	Emissione	02/2023	SMB	02/2023	SMB	1:1
							FORMATO A0
							FEBBRAIO 2023

PROGETTAZIONE EDILE, AMBIENTALE, STRUTTURALE ED IMPIANTISTICA A CURA DI:
I Tecnici: Coord. gruppo di progettazione
Ing. Silvio Mario Bauducco
Collaboratori:
Geom. Benzoni Manuel
Per. Ing. Gianni Emanuele
Ing. Ochiuto Felice
Arch. Ostino Paolo
Arch. Pelleri Martina

BAUTEL S.p.A. Sede Operativa: via Marconi, 23 10024 Moncalieri (TO)
Sede Operativa: via Marconi, 23 10024 Moncalieri (TO)
Sede Operativa: Genova - via Bandiera, 24 16121 Genova (GE)