


LEGENDA

CA1 - CA4	Edifici e capannoni artigianali	U2	Uffici	MT	Cabina di media tensione
CM1 - CM2	Capannoni industriali mobili	Tc1 - Tc5	Tettoie		

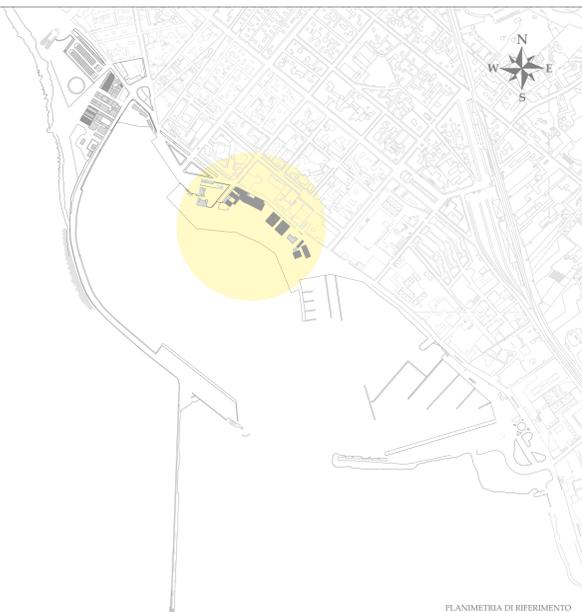

REGIONE SICILIA
 Provincia di Trapani
 Comune di Marsala

**PROGETTO DEFINITIVO MARINA DI MARSALA
 FUTURO PIANO REGOLATORE PORTUALE**



Tav. Stato Progetto: **DEFINITIVO** | Rev. **01** | Data: **aprile 2014** | Scala: **1:200**

AP D.12 Stato di fatto, area banchina curvilinea: piante piano terra a quota +1,60 m. e sezioni

Comitente: **M.Y.R. Marsala Yachting Resort S.r.l.**
 Via Favara 452/c. tel. T. +39 0923 722319

myr
 Marsala Yachting Resort

Capo Progetto e Marito Designer: **Ing. Massimo Ombra**
 Ordine degli Ing. della Provincia di Trapani n°1046

Progettista: **Ing. Francesco Di Noto**
 Progettazione Architettonica: **Arch. Stefania Bacci**
 Progettazione Architettonica: **Itinerlab Srl - Architetti Nuzzo**
 Ingegneria marittima / civile e studi ambientali: **Ing. Antonio D'Arrigo**

Collaboratori:
 Opere marittime: **Ing. Agostino La Rosa**
 Analisi strutturali e geotecniche: **Ing. Nicola Rustica**
 Impianti idrici: **Ing. Giovanni Berbiglia**
 Impianti elettrici e di illuminazione: **Ing. Pietro Inferrera / Ing. Massimo Brancatelli**
 Aspetti ambientali: **Ing. Domenico Mangano**
 Studi geologici e geotecniche: **Dott. Piero Merl Ricordi**

QUESTO DOCUMENTO PUO' ESSERE UTILIZZATO ESCLUSIVAMENTE PER LE FINALITA' PREVEDUTE DAL CONTRATTO IN BASE AL QUALE LO STESSO E' STATO PREPARATO. LA RIPRODUZIONE, LA DISTRIBUZIONE O L'UTILIZZO PER QUALSIASI SCOPO NON PREVISTO IN PRESENZA DI PREVIDIBILE AUTORIZZAZIONE DA PARTE DEL NEOPROPRIO DEL DOCUMENTO. IL CONTENUTO DEL DOCUMENTO E' PROTETTO DALLA LEGGE DEL DIRITTO D'AUTORE E LA PROPRIETA' INTELLETTUALE.