




PLANIMETRIA STATO DI FATTO
CURVE DI LIVELLO
scala 1:500

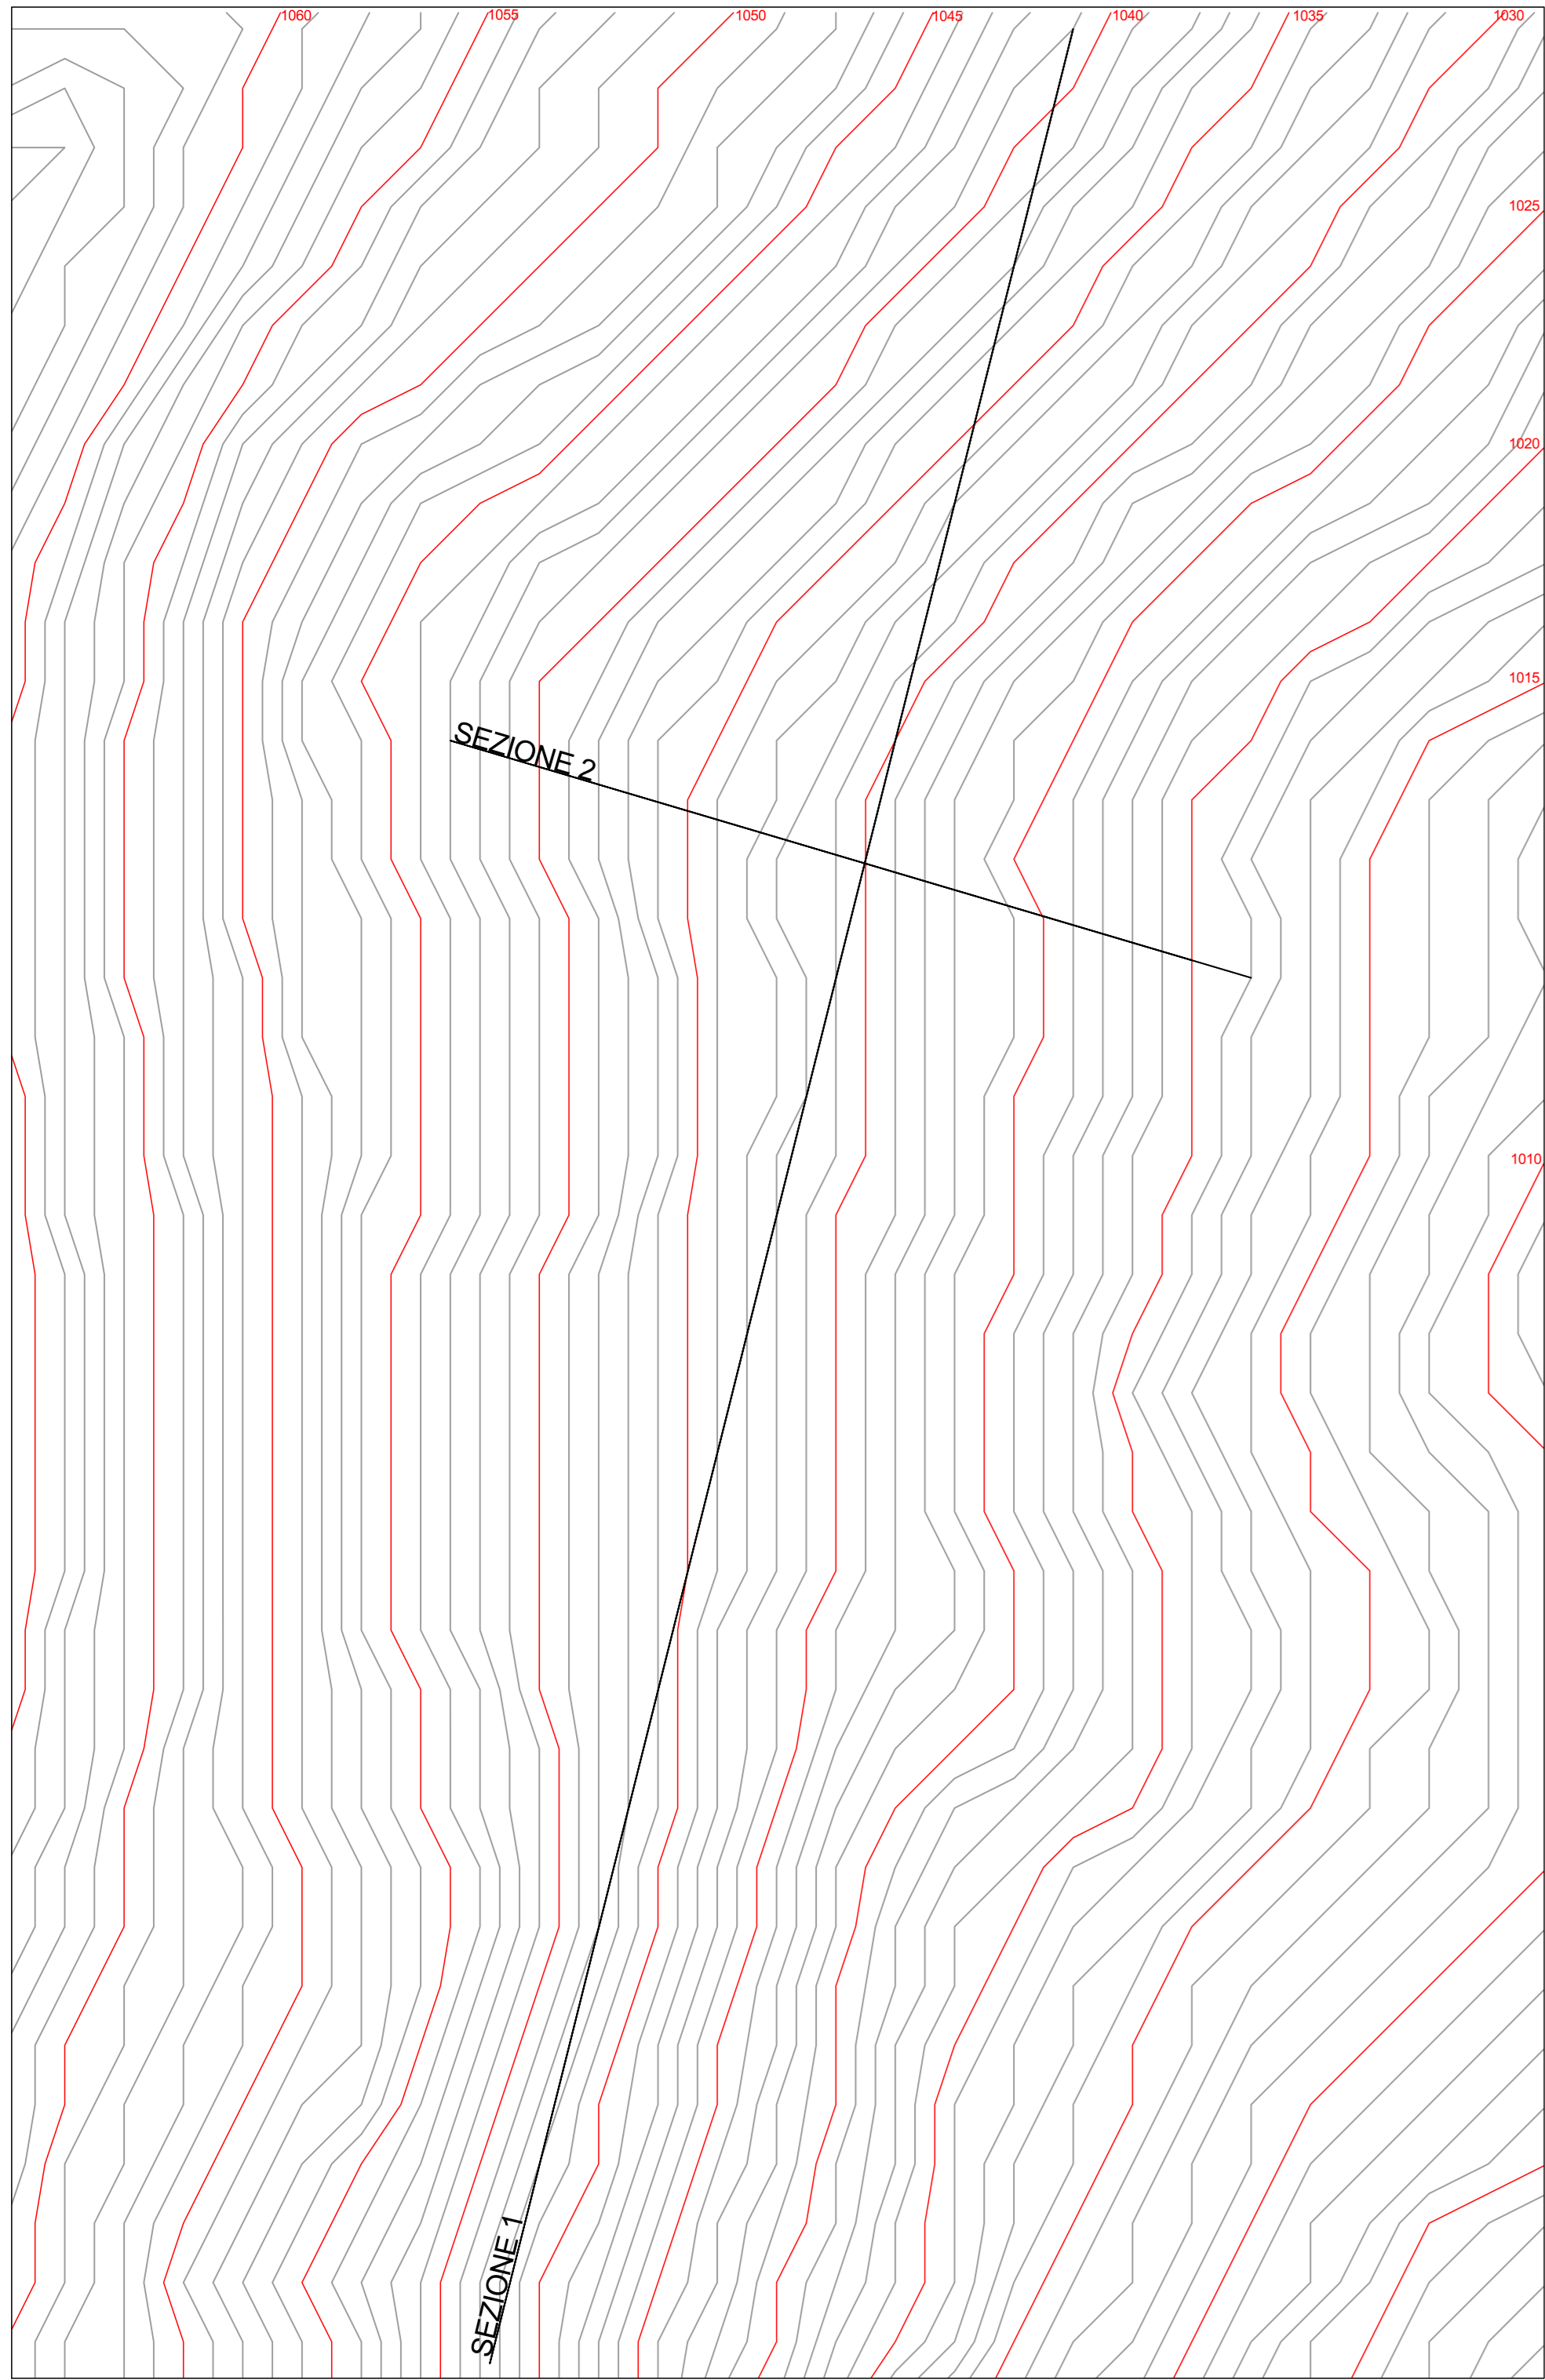


PLANIMETRIA STATO DI PROGETTO
SPIANAMENTO
scala 1:500

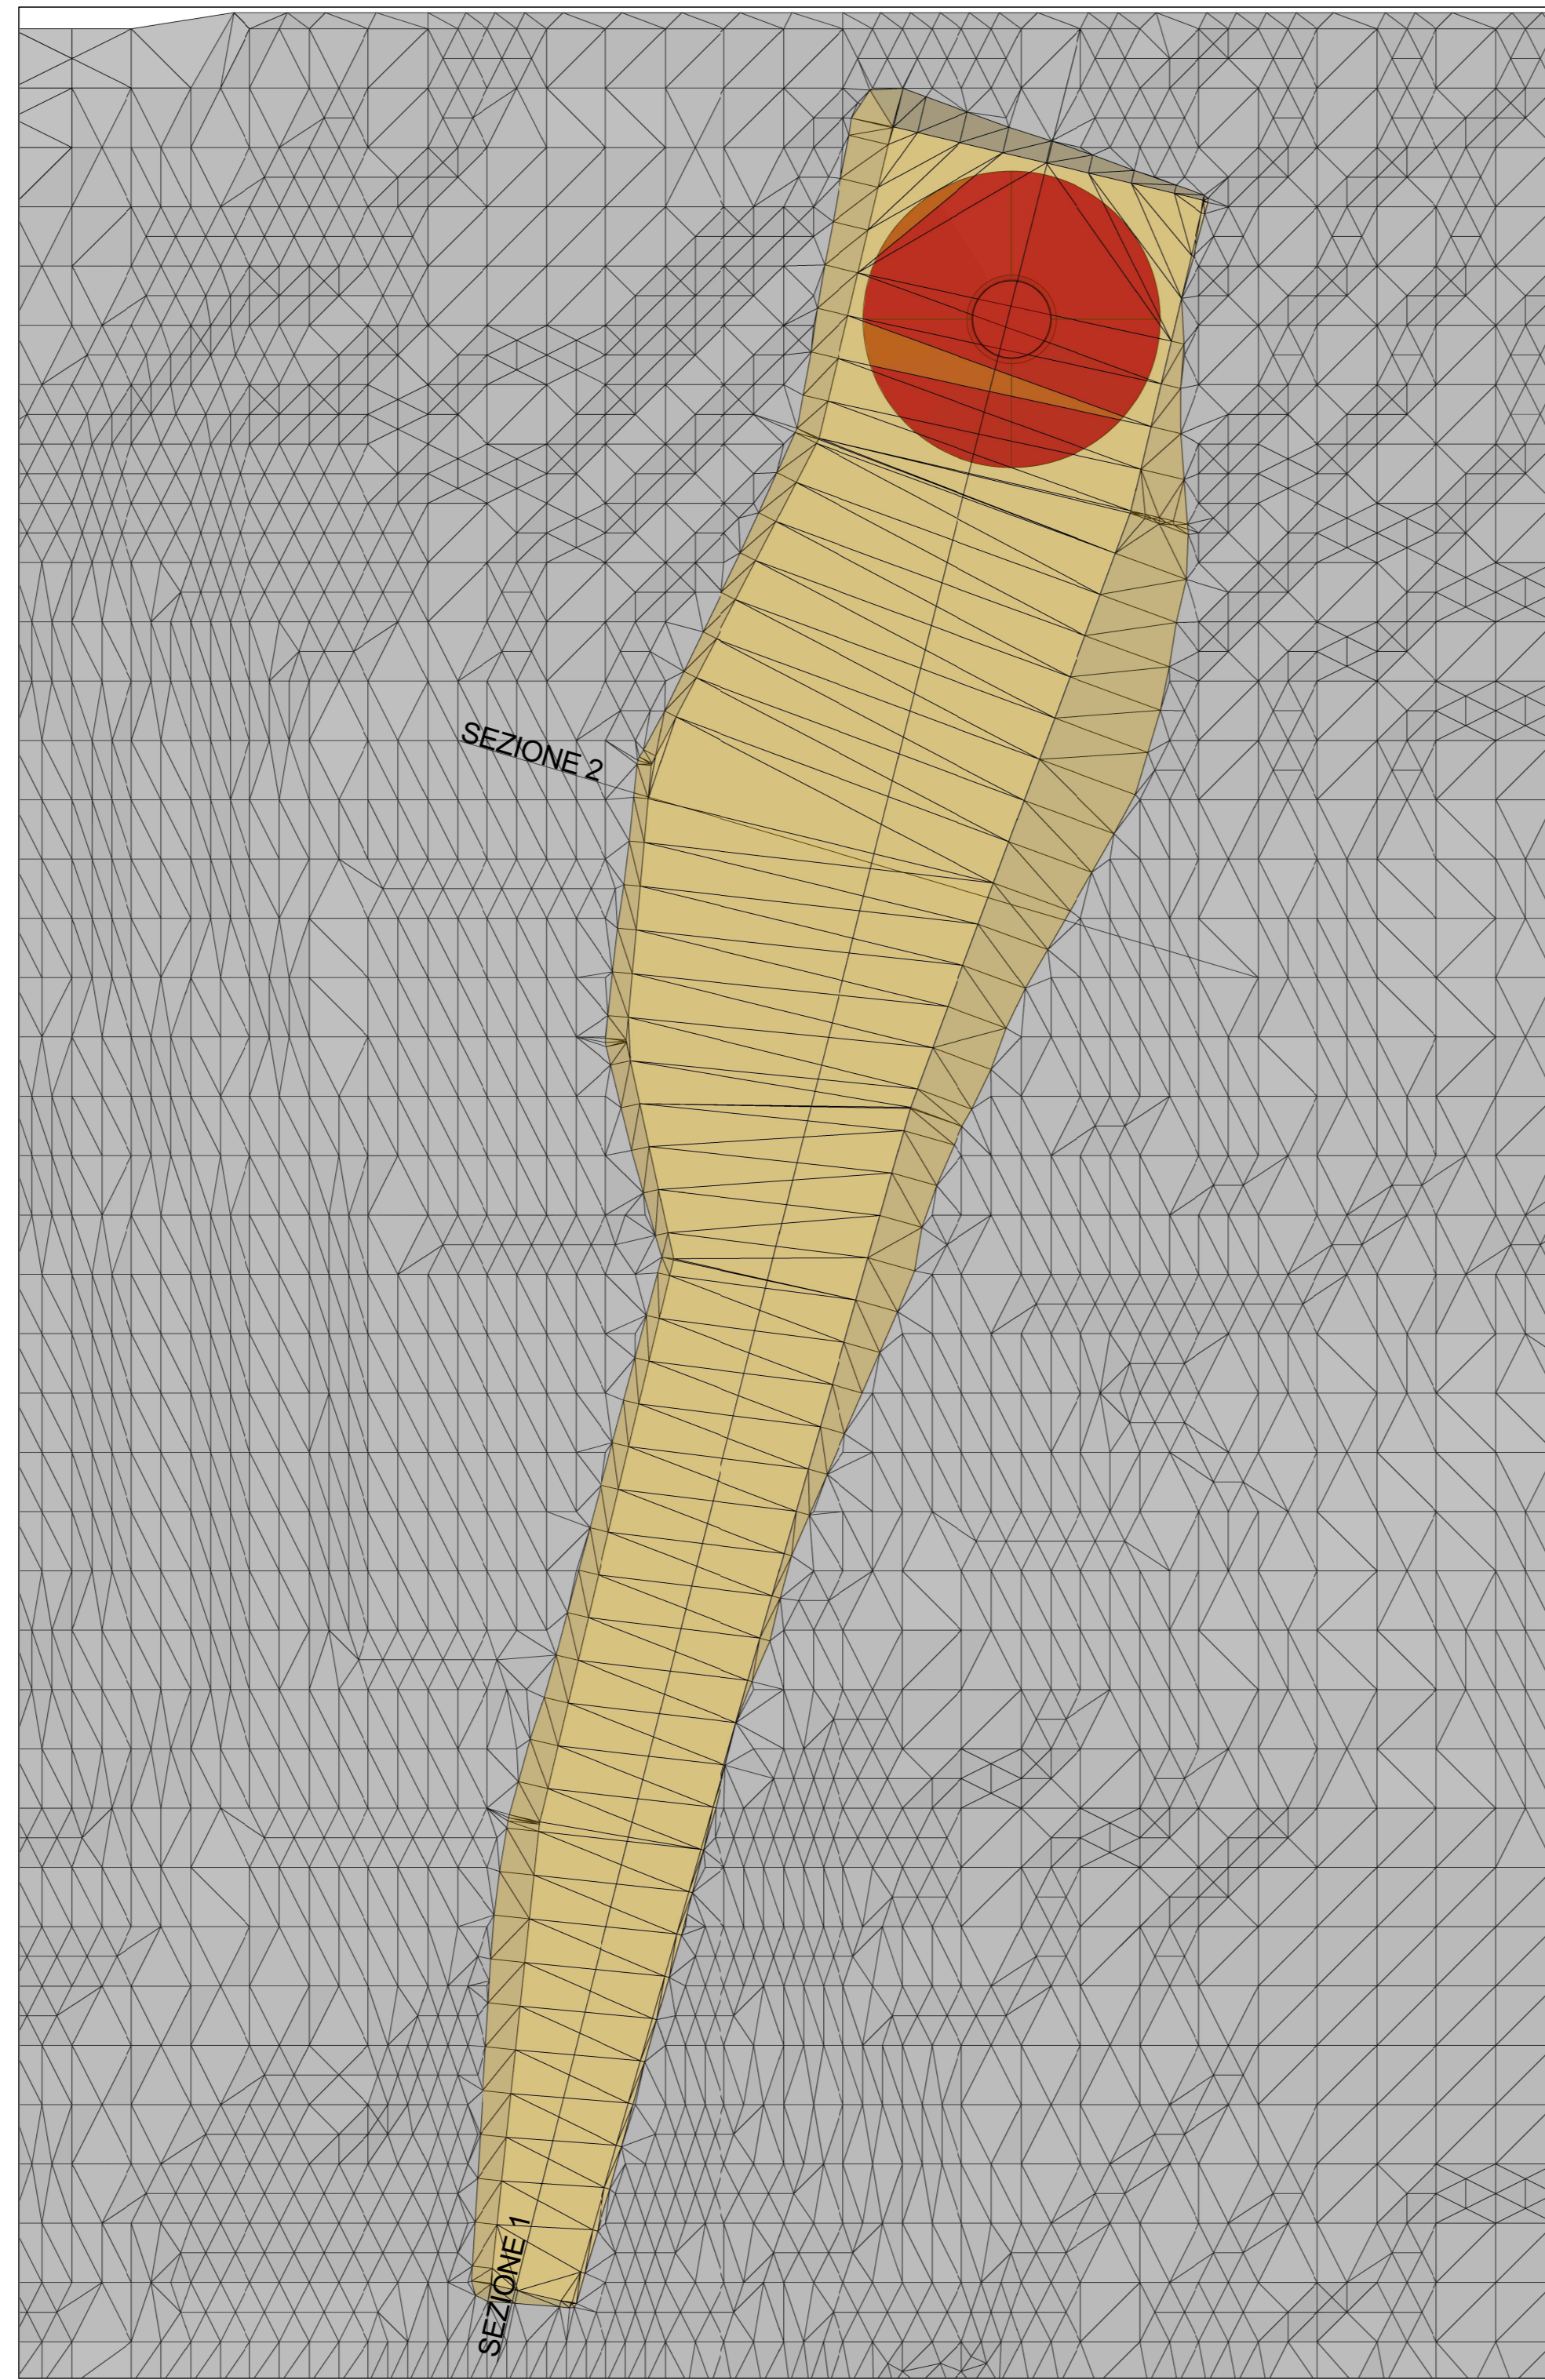


PLANIMETRIA STATO FINALE
CURVE DI LIVELLO
scala 1:500

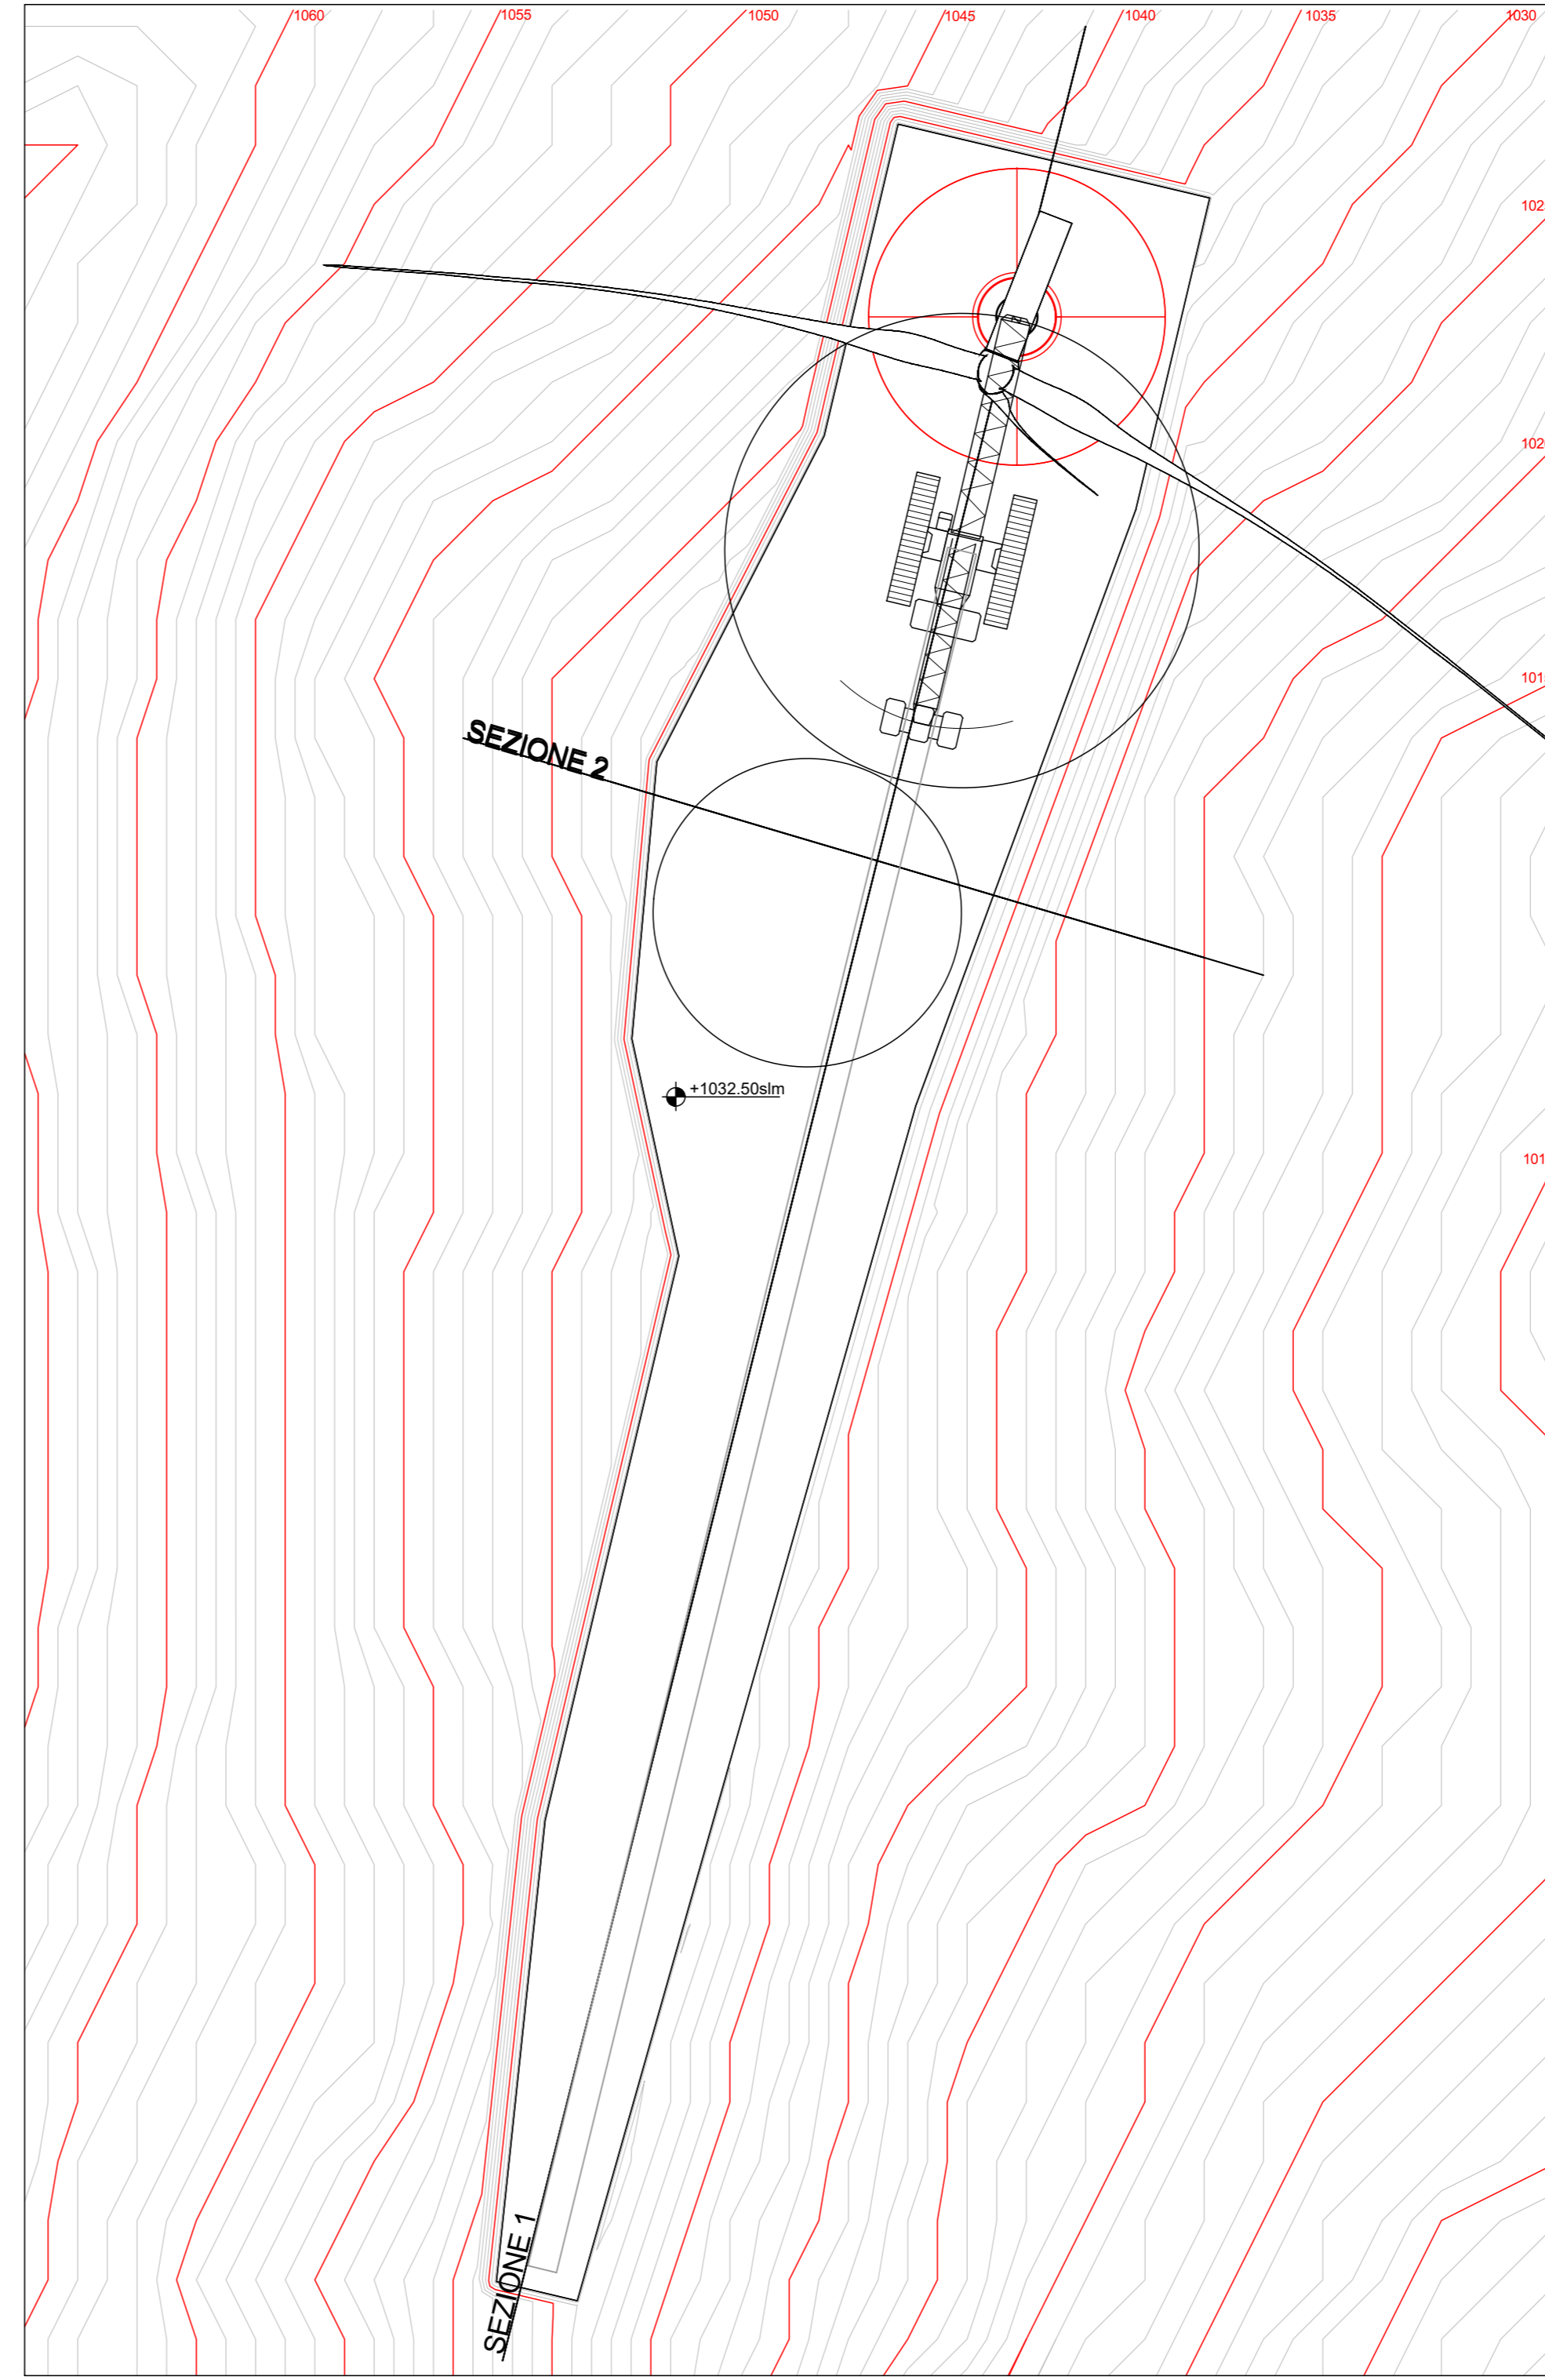


VISTA ASSONOMETRICA

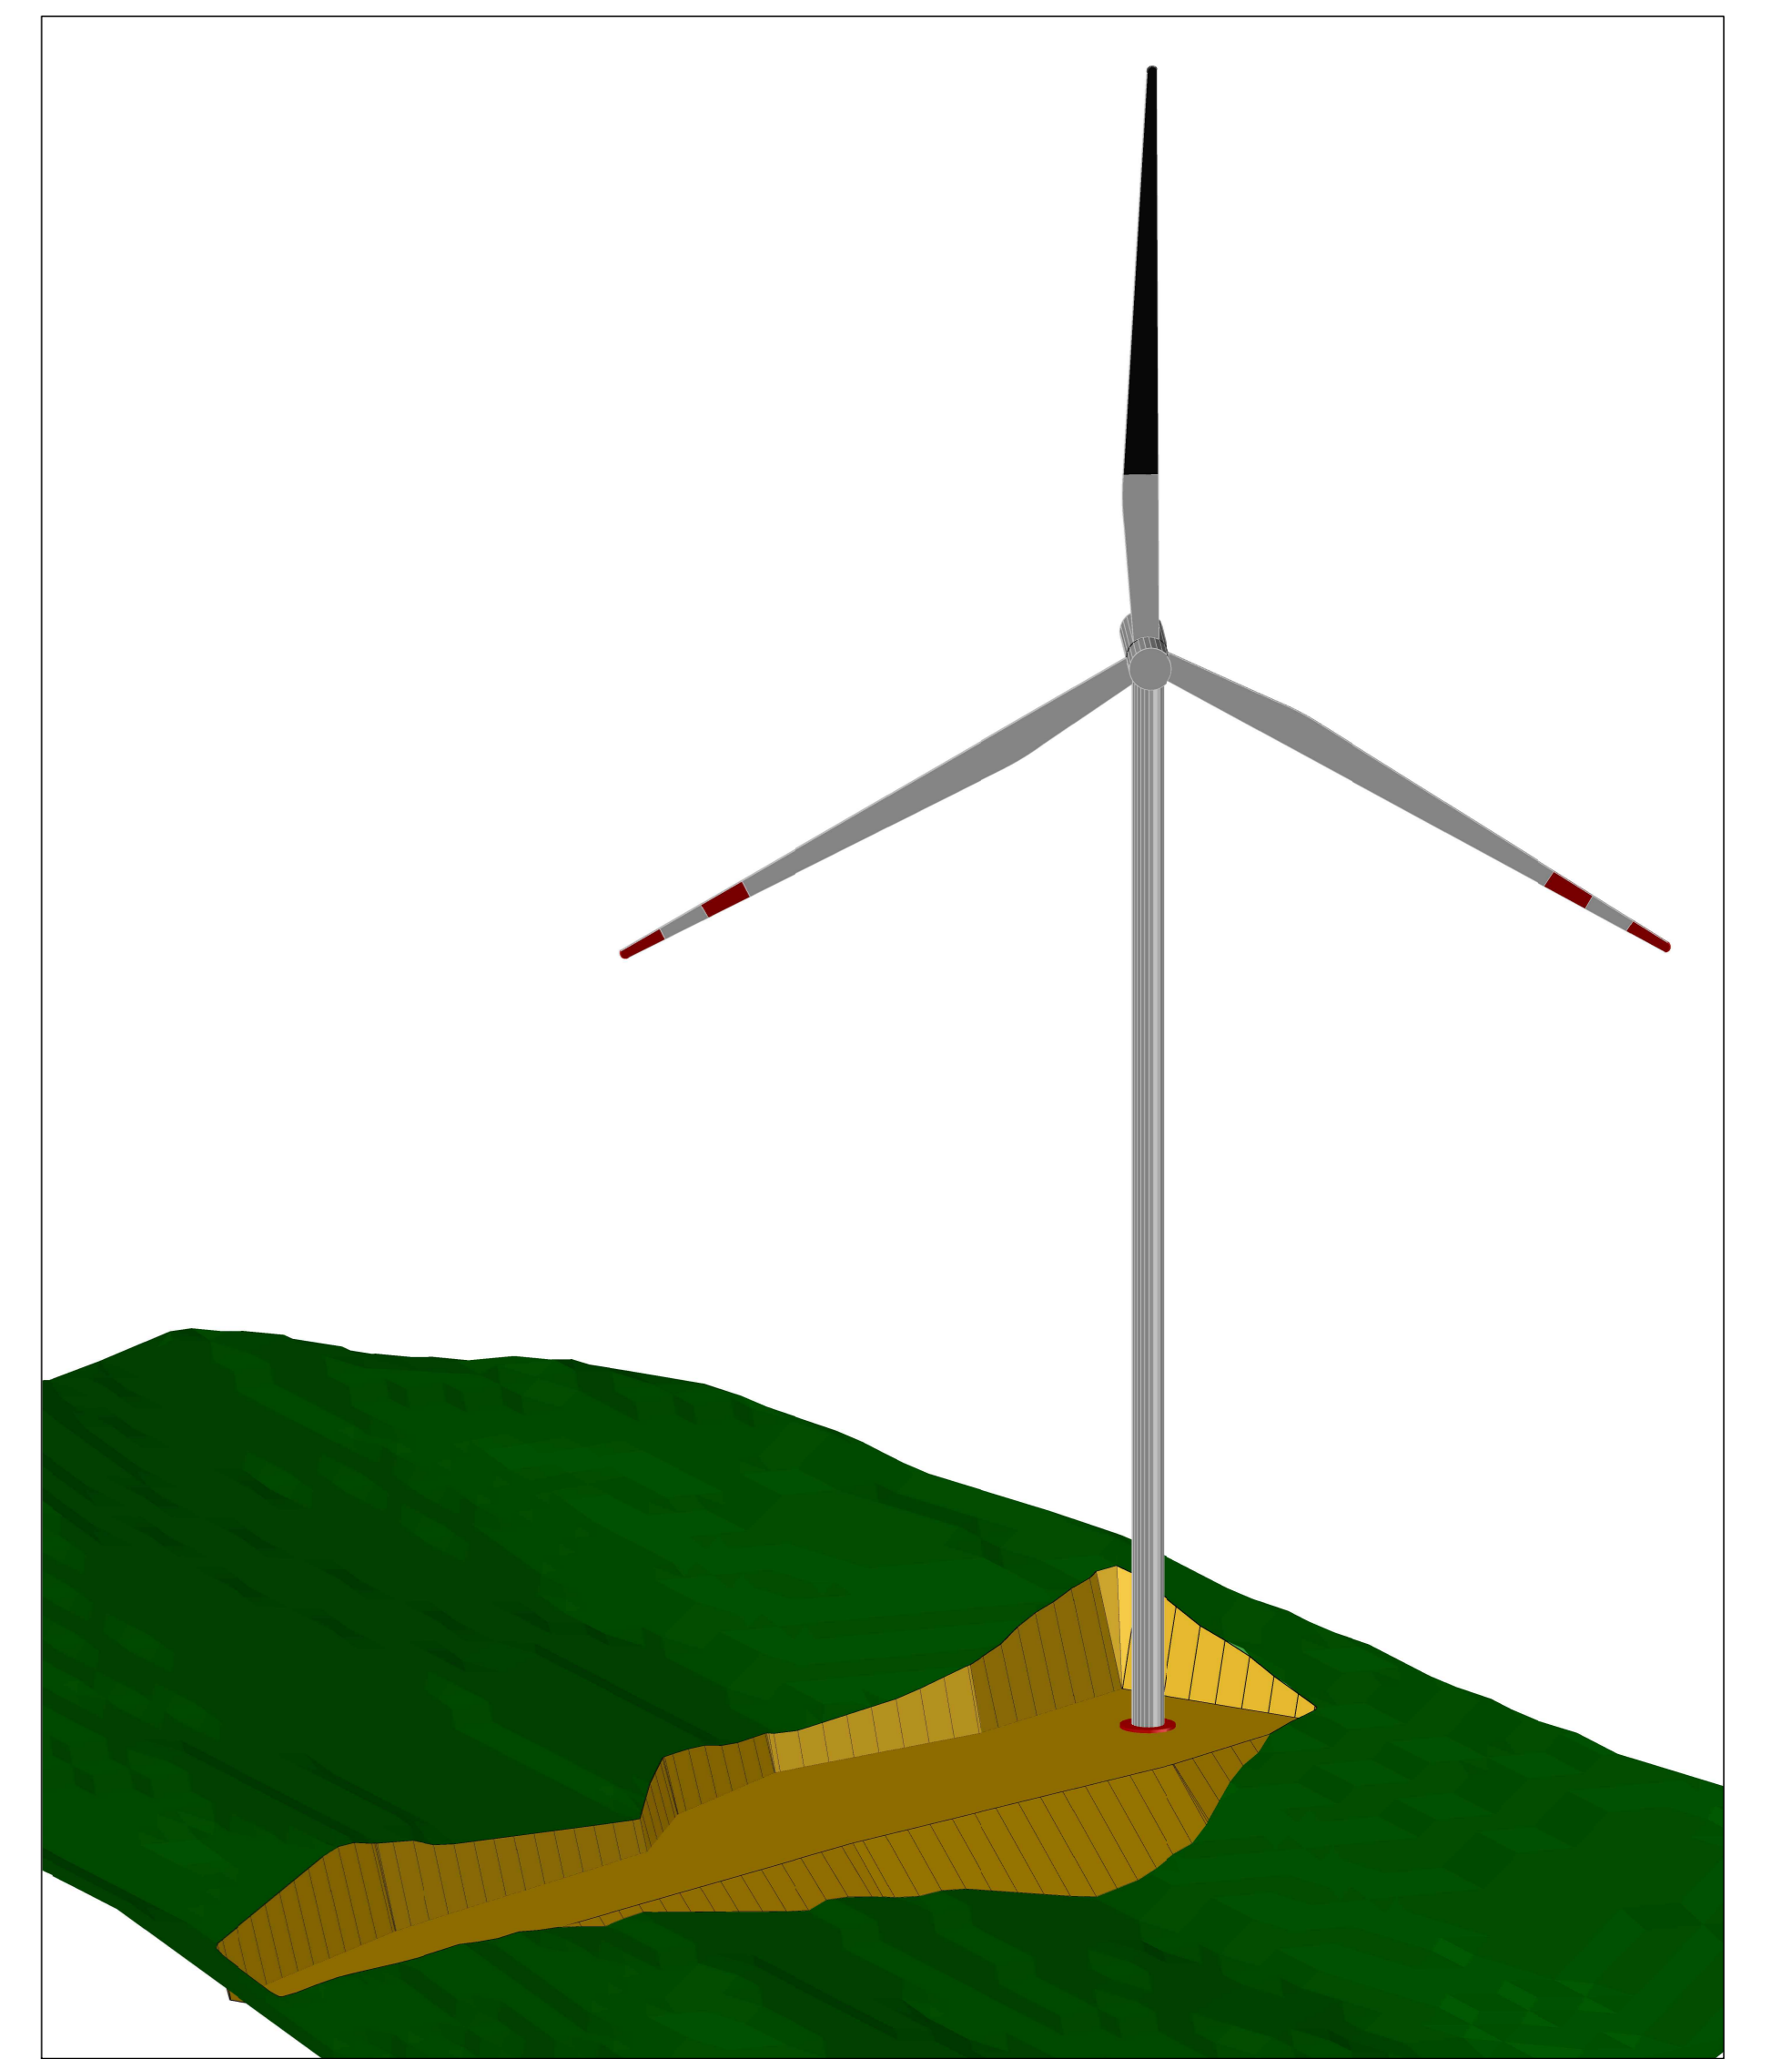


AEROGENERATORE OGGETTO DI INTERVENTO

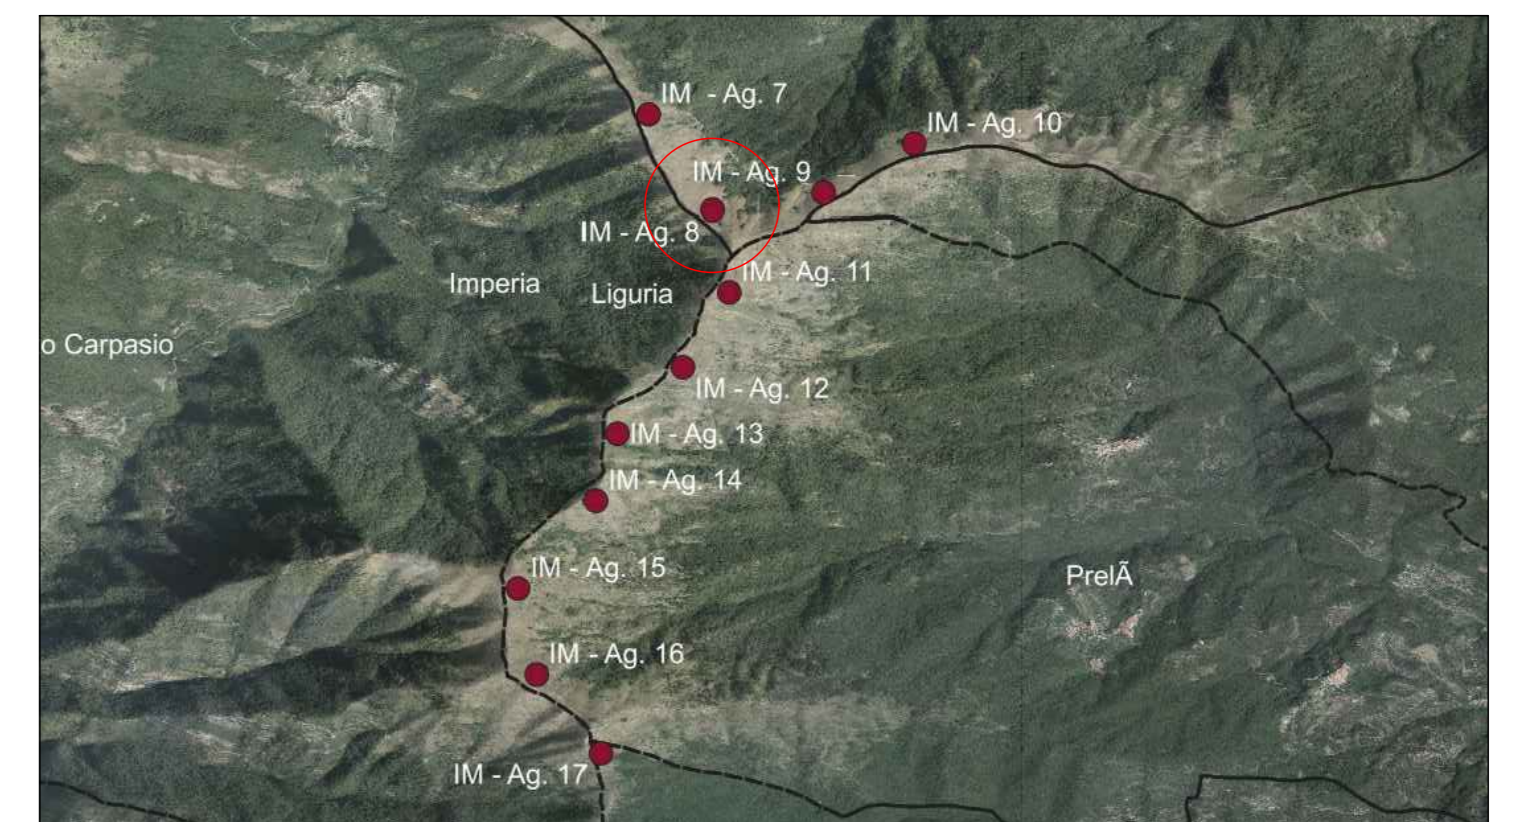


SEZIONE 1 STATO DI FATTO
SCALA 1:250

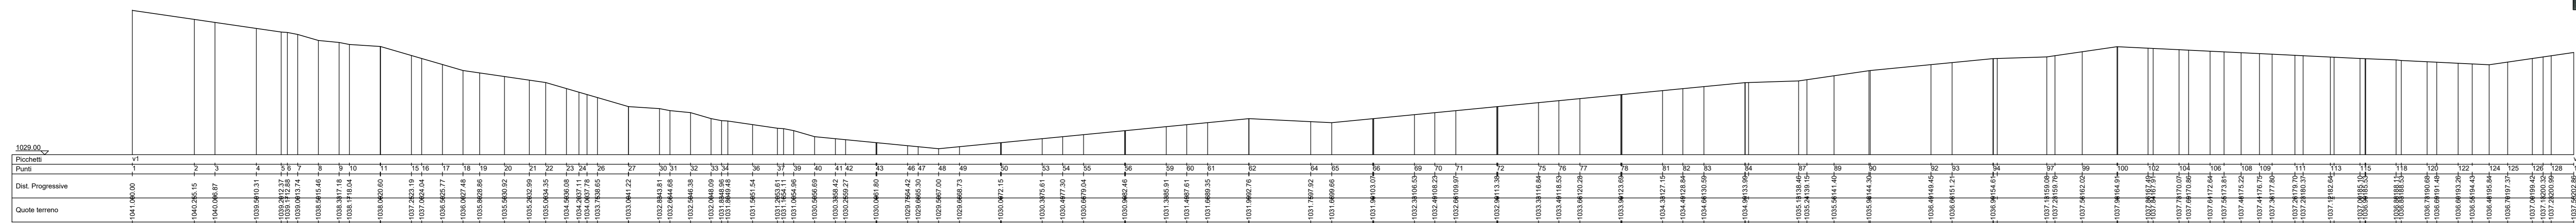


SEZIONE 1 STATO DI PROGETTO
SCALA 1:250

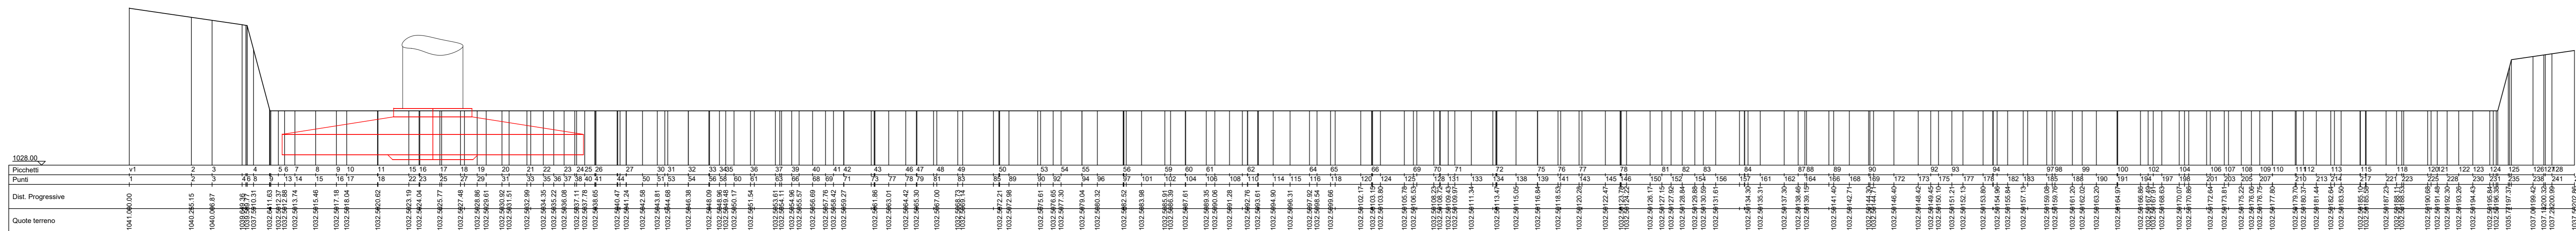

SEZIONE 2 STATO DI FATTO
SCALA 1:250

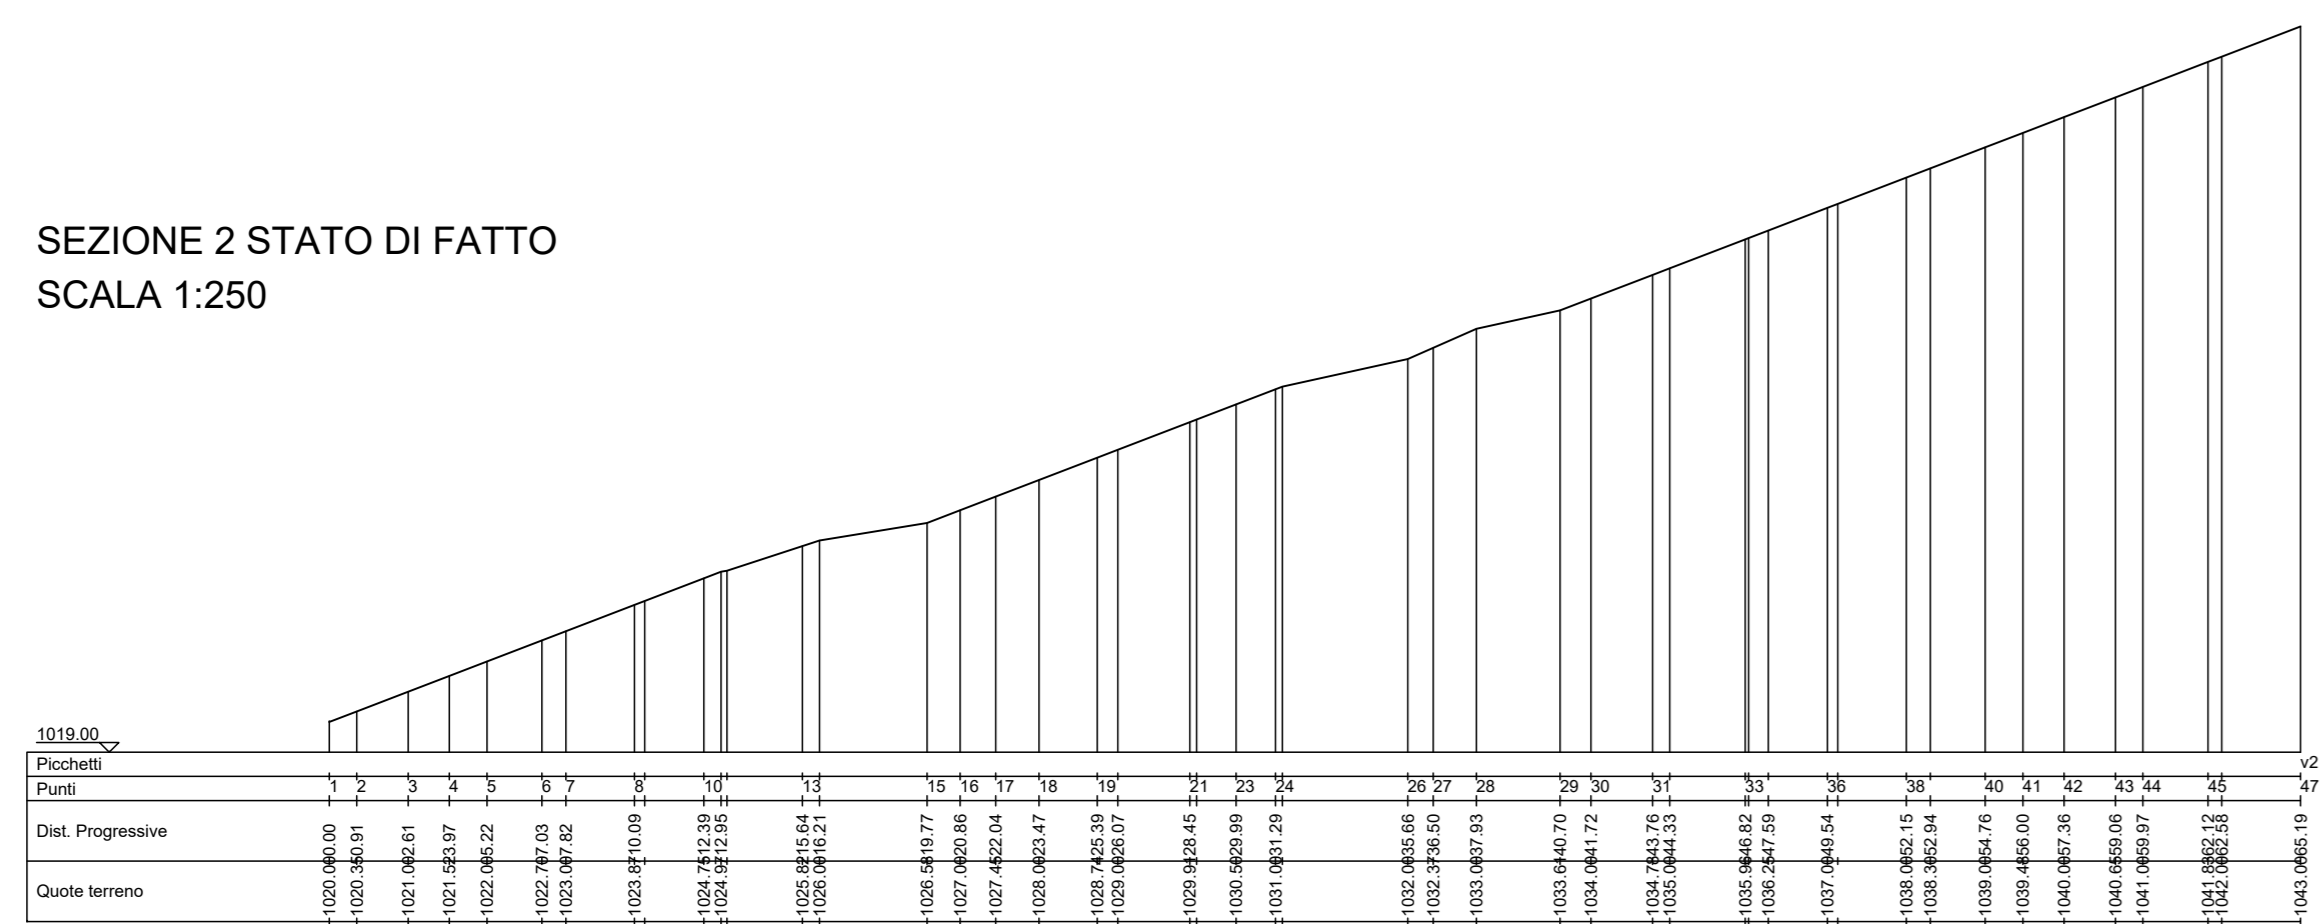

SEZIONE 2 STATO DI PROGETTO
SCALA 1:250

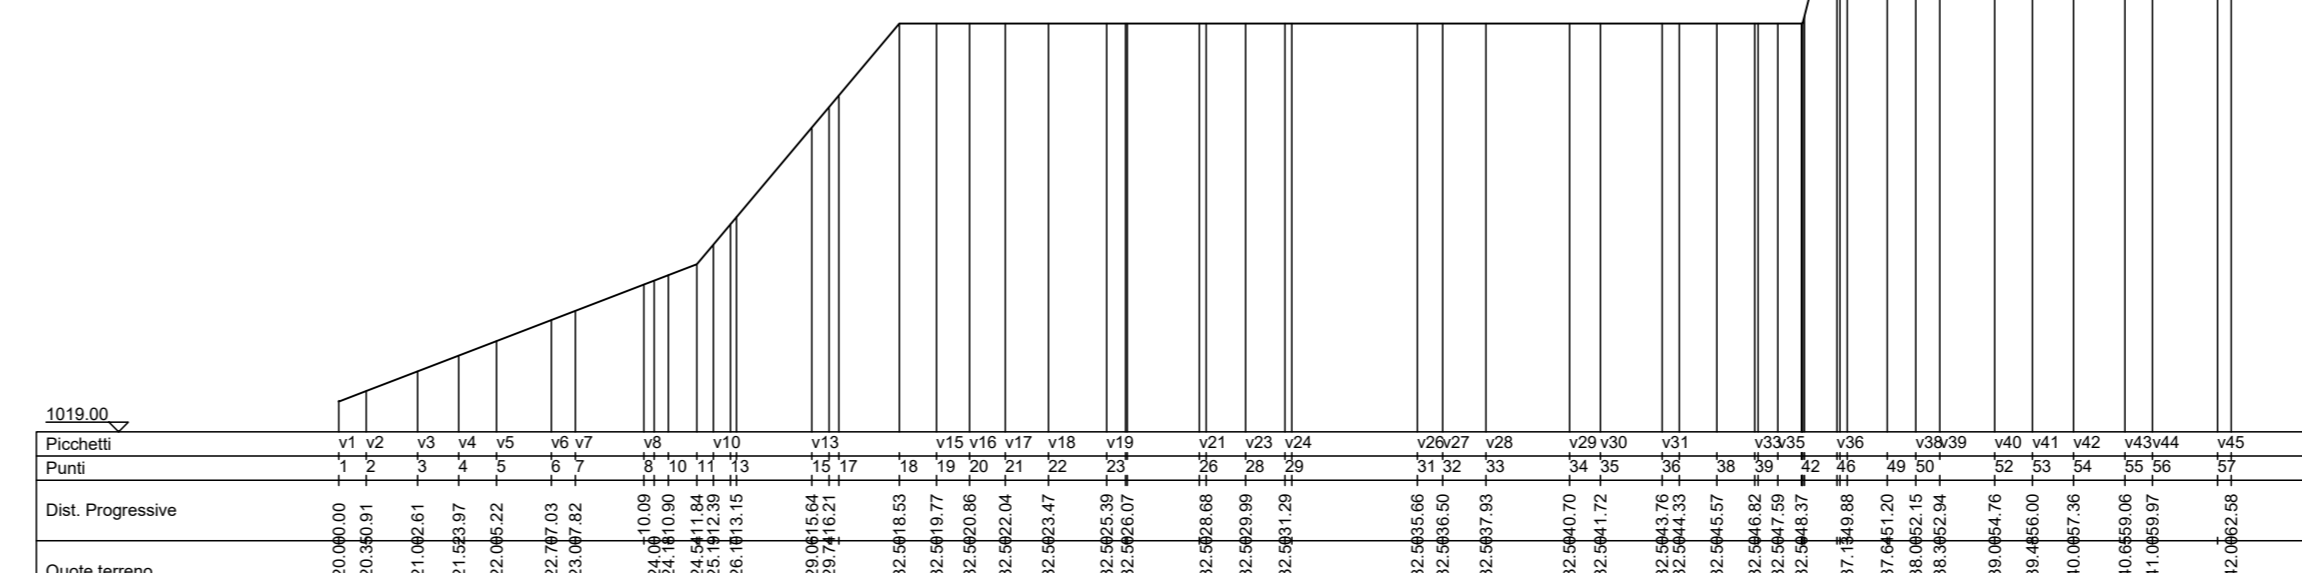

VOLUME DI STERRO	VOLUME DI RIPIERTO
10.433,46 mc	4.104,62mc

PARCO EOLICO IMPERIA MONTI MORO, GUARDIABELLA

Il Committente: **8P** Impianti Energetici Sede Legale: via Aldo Moro n. 28
25043, Breno (BS) P.IVA e C.F. 04324170986

Oggetto: **PROGETTO PIAZZOLE**
Titolo: **PROGETTO PIAZZOLA AEROGENERATORE 8**

Il Progettista
Ing. Silvio Mario Bauducco

Data	Emis.	Aggiornamento	Data	Contr.	Data	Autor.	SCALA
02/2023	MB	Emissione	02/2023	SMB	02/2023	SMB	1:1
							FORMATO A0
							FEBBRAIO 2023

PROGETTAZIONE EDILE, AMBIENTALE, STRUTTURALE ED IMPIANTISTICA A CURA DI:
I Tecnici: **BAUTEL**
Geom. Benzonzi Manuel
Per. Ing. Giamini Emanuele
Ing. Occhiuto Felice
Arch. Ostino Paolo
Arch. Pelleri Martina

Sede Amministrativa via Marconi n. 23 10024 Moncalieri (TO)
tel 011 8521113 - 011 8529918 e-mail: amministrazione@bautel.it
Sede operativa Torino - via Marconi n. 23 10024 Moncalieri (TO)
Sede operativa Genova - via Bandiera, 24 16121 Genova (GE)

TUTTI I DIRITTI SONO RISERVATI. Questo documento è di proprietà esclusiva del progettista e indicato nel quale il ricevente ogni diritto. Pertanto, questo documento non può essere copiato, riprodotto, comunicato o divulgato ad altri o usato in qualsiasi maniera, nemmeno per fini sperimentali, senza autorizzazione scritta dallo stesso progettista.