







PLANIMETRIA STATO DI FATTO
CURVE DI LIVELLO
scala 1:500

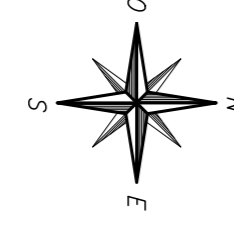


PLANIMETRIA STATO DI PROGETTO
SPIANAMENTO
scala 1:500

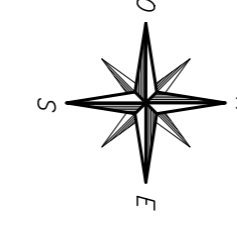


PLANIMETRIA STATO FINALE
CURVE DI LIVELLO
scala 1:500

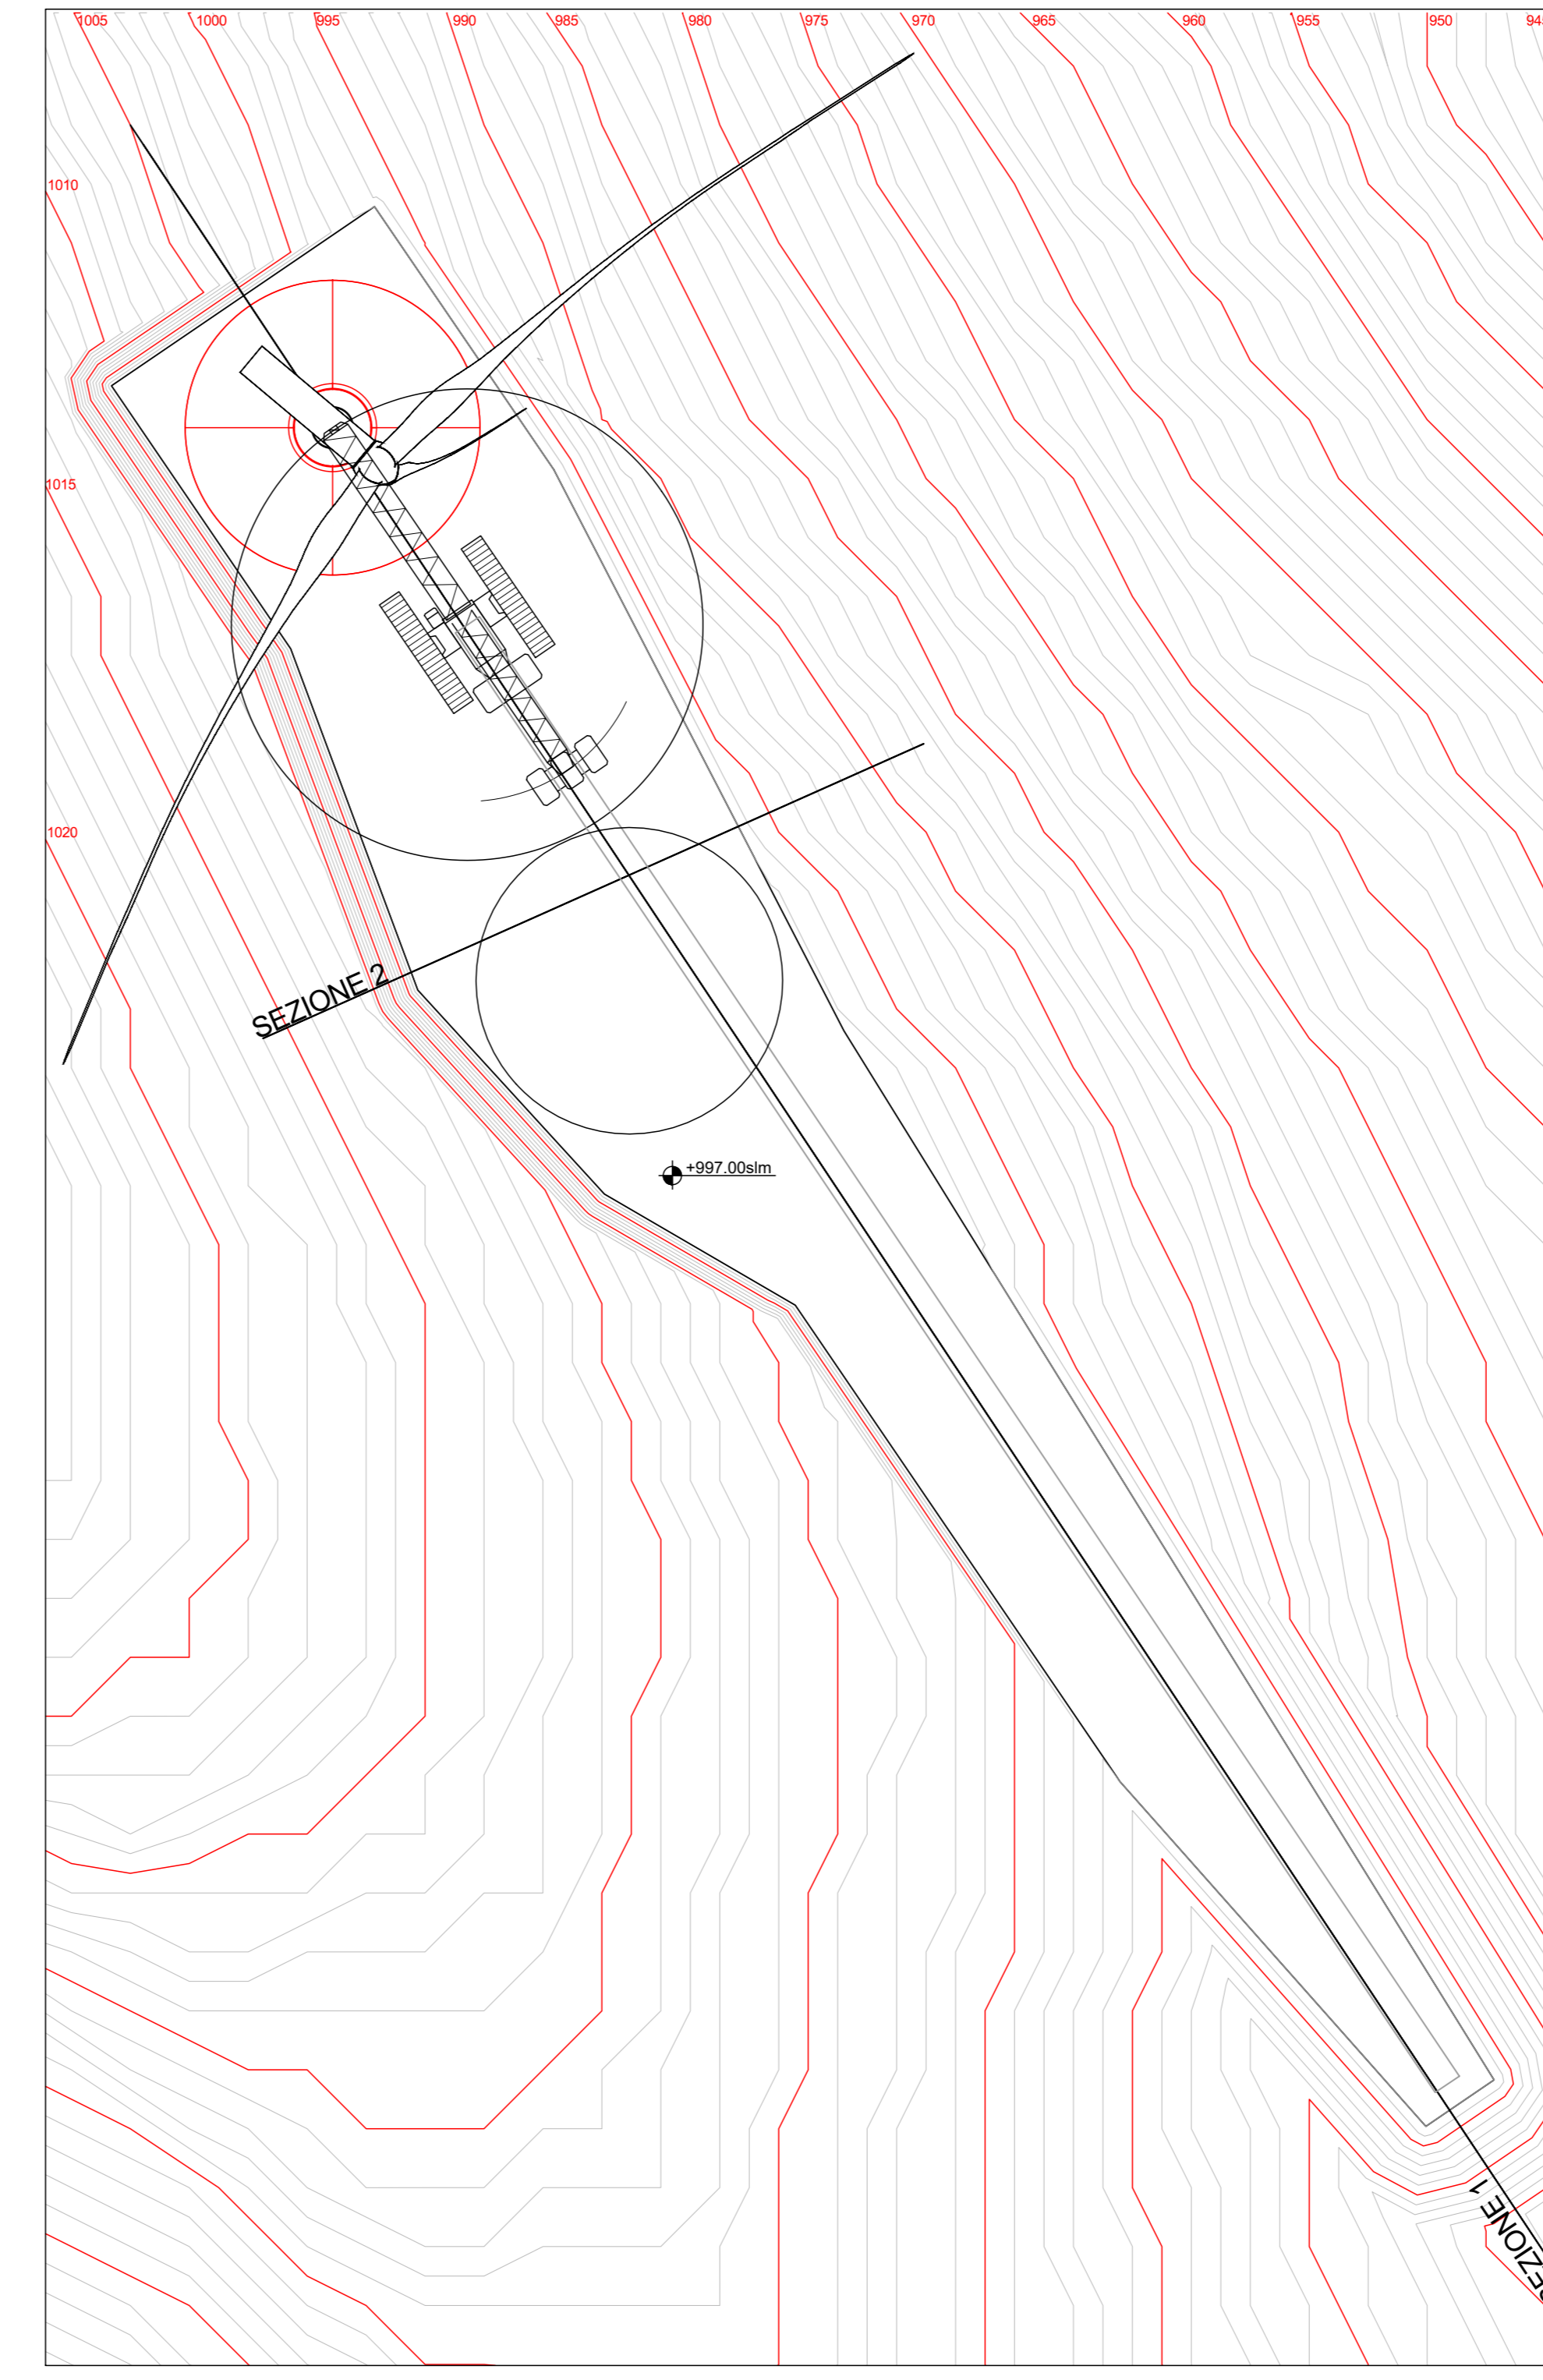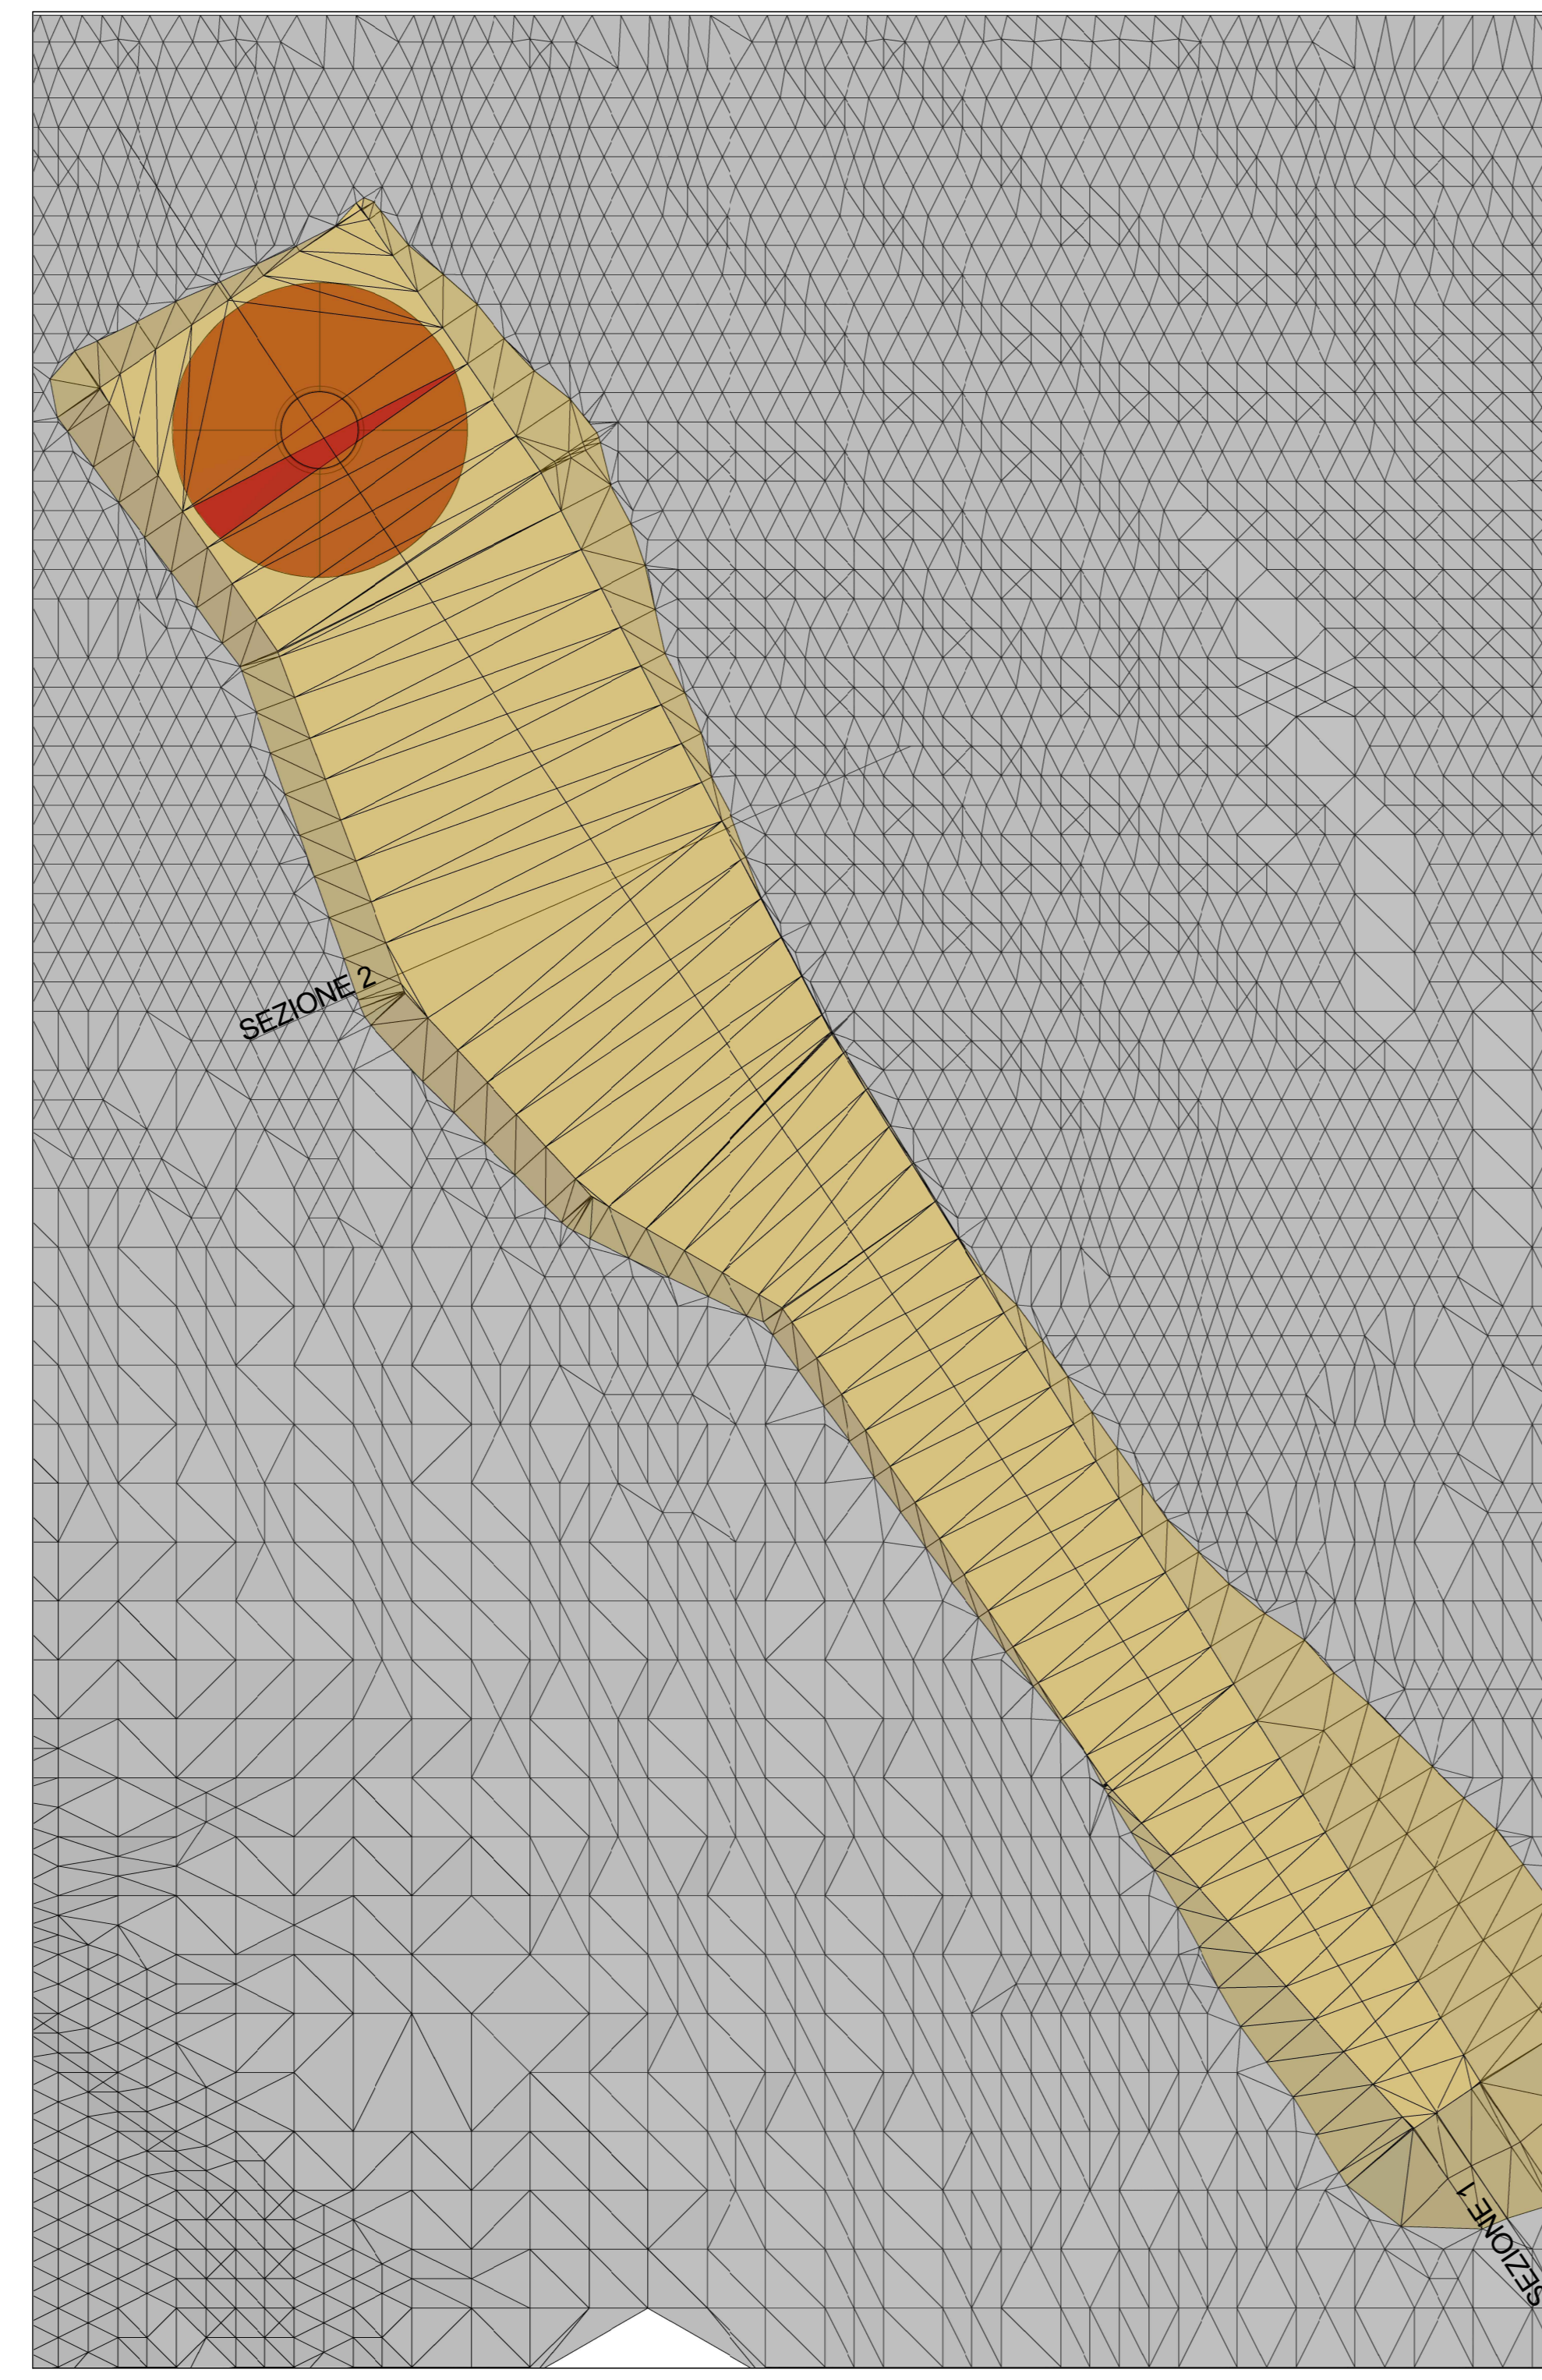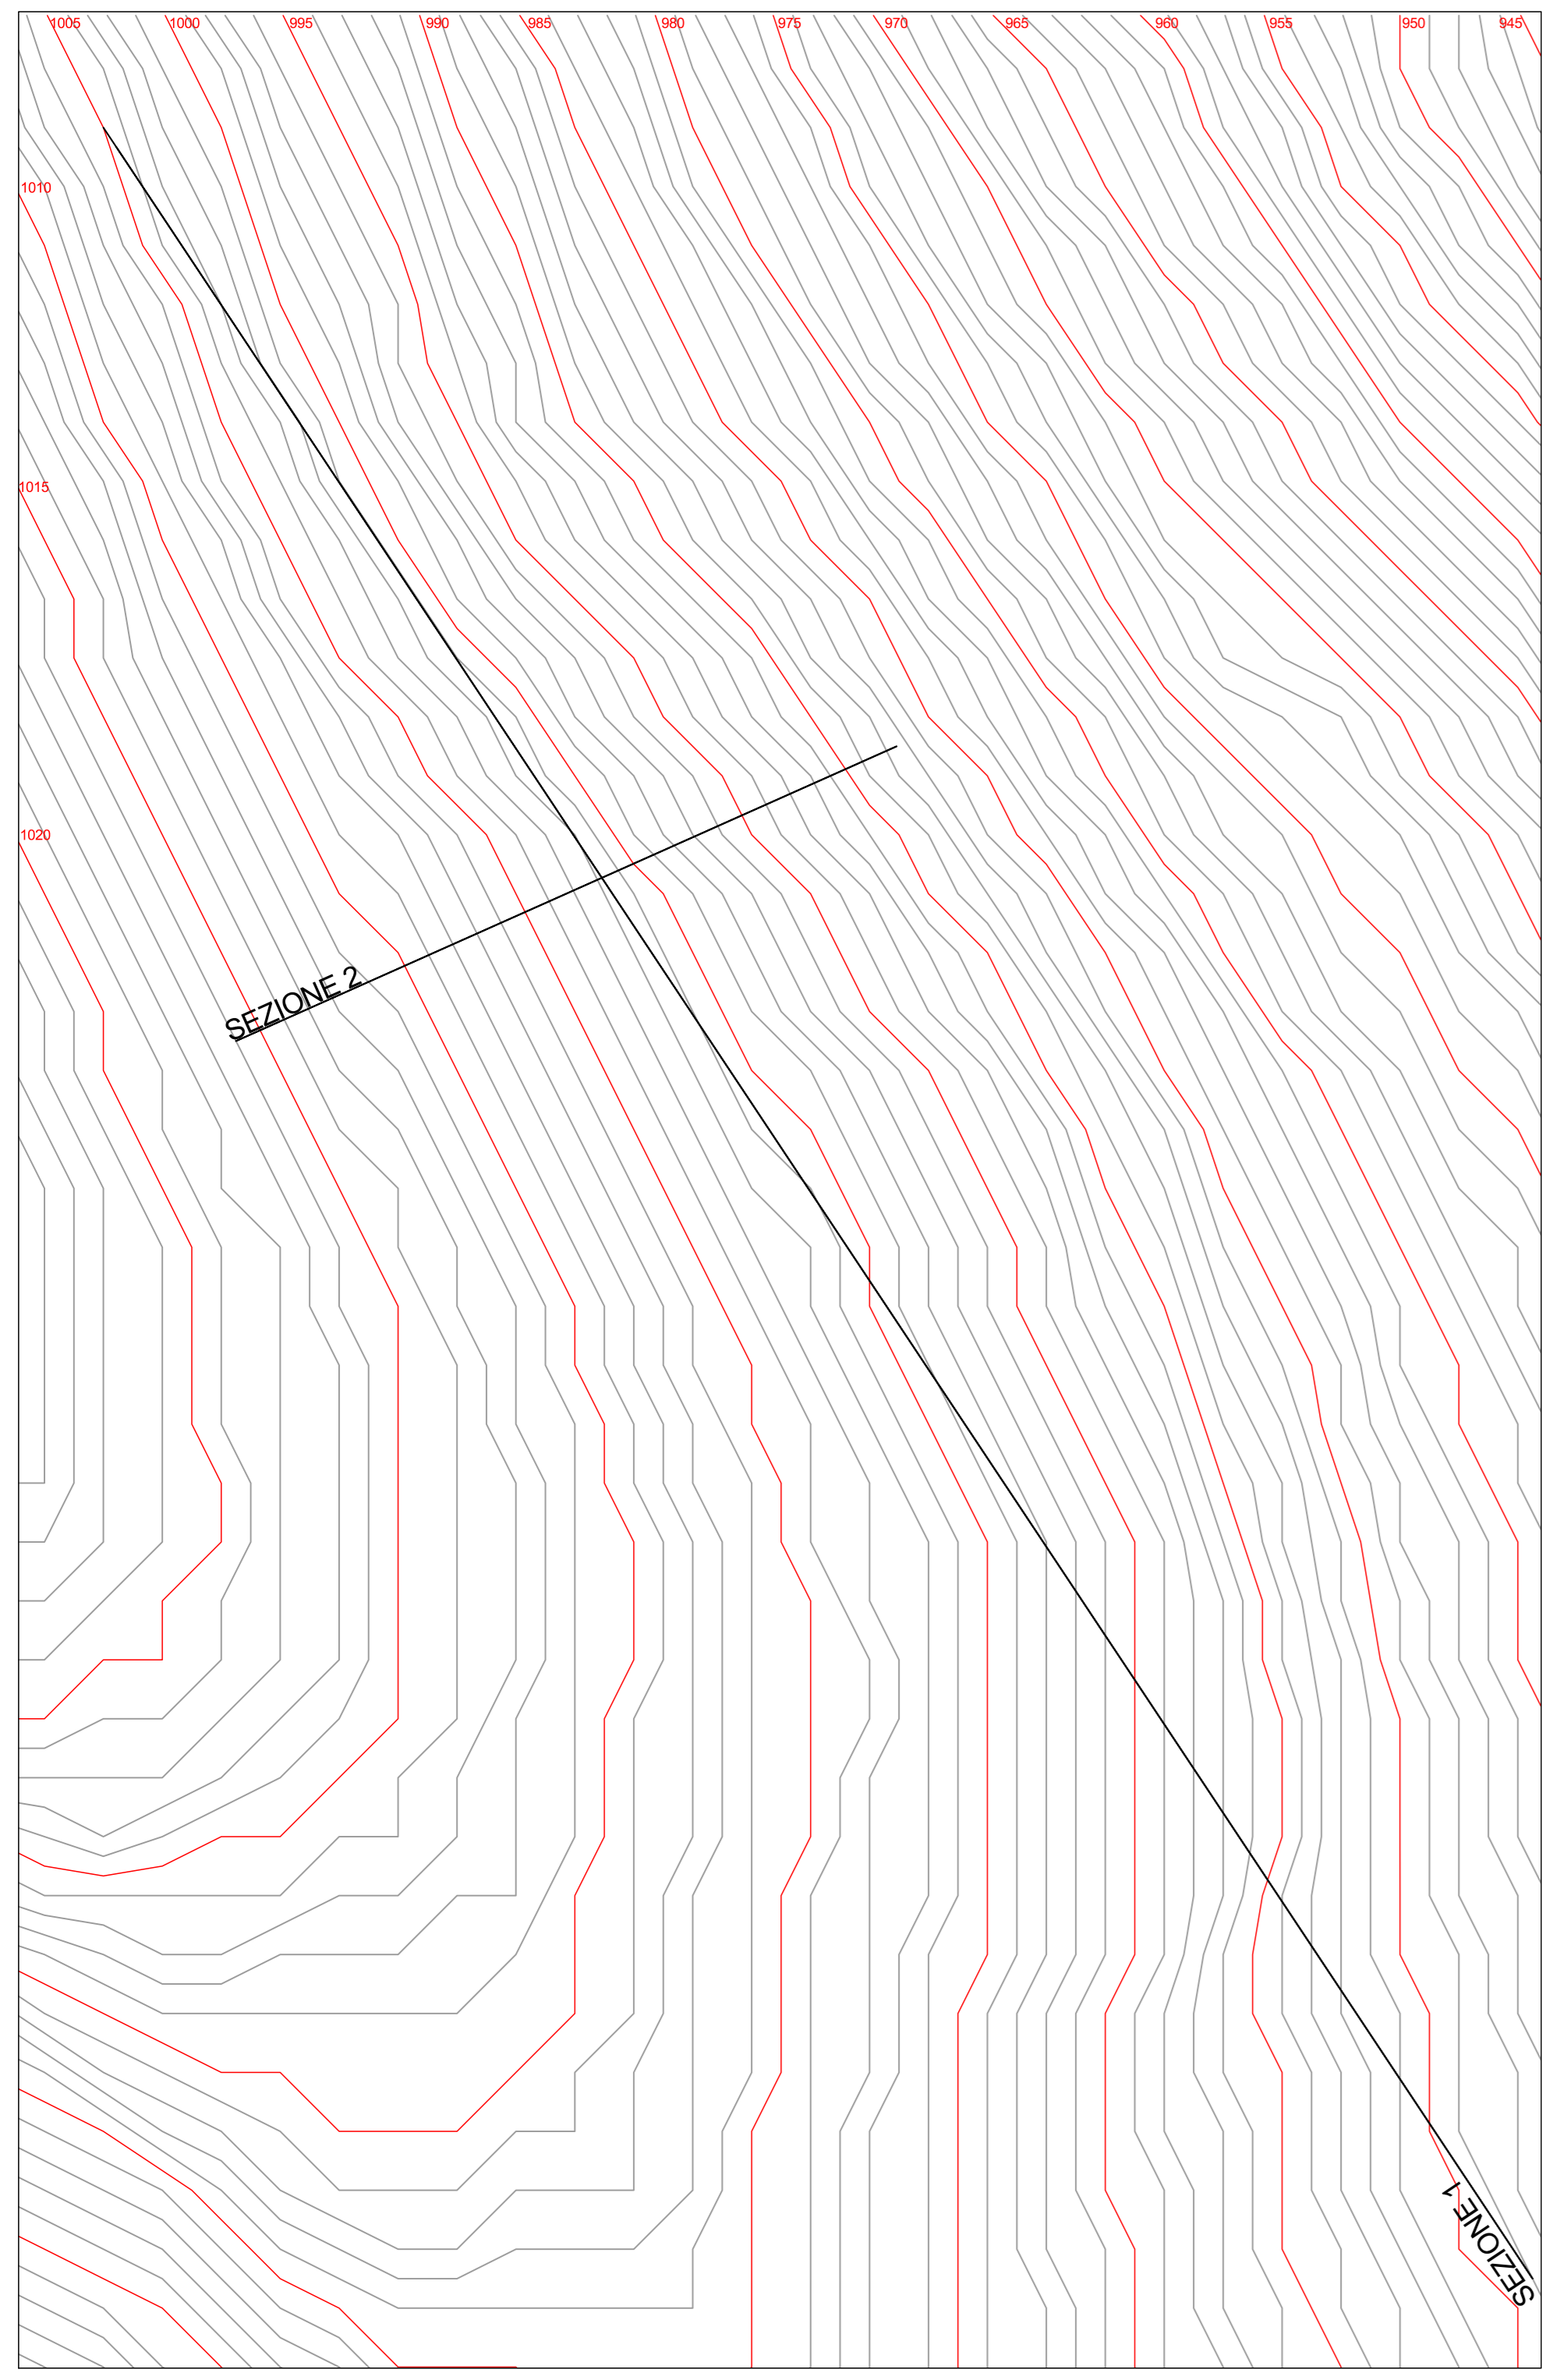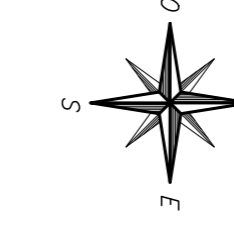

VISTA ASSONOMETRICA

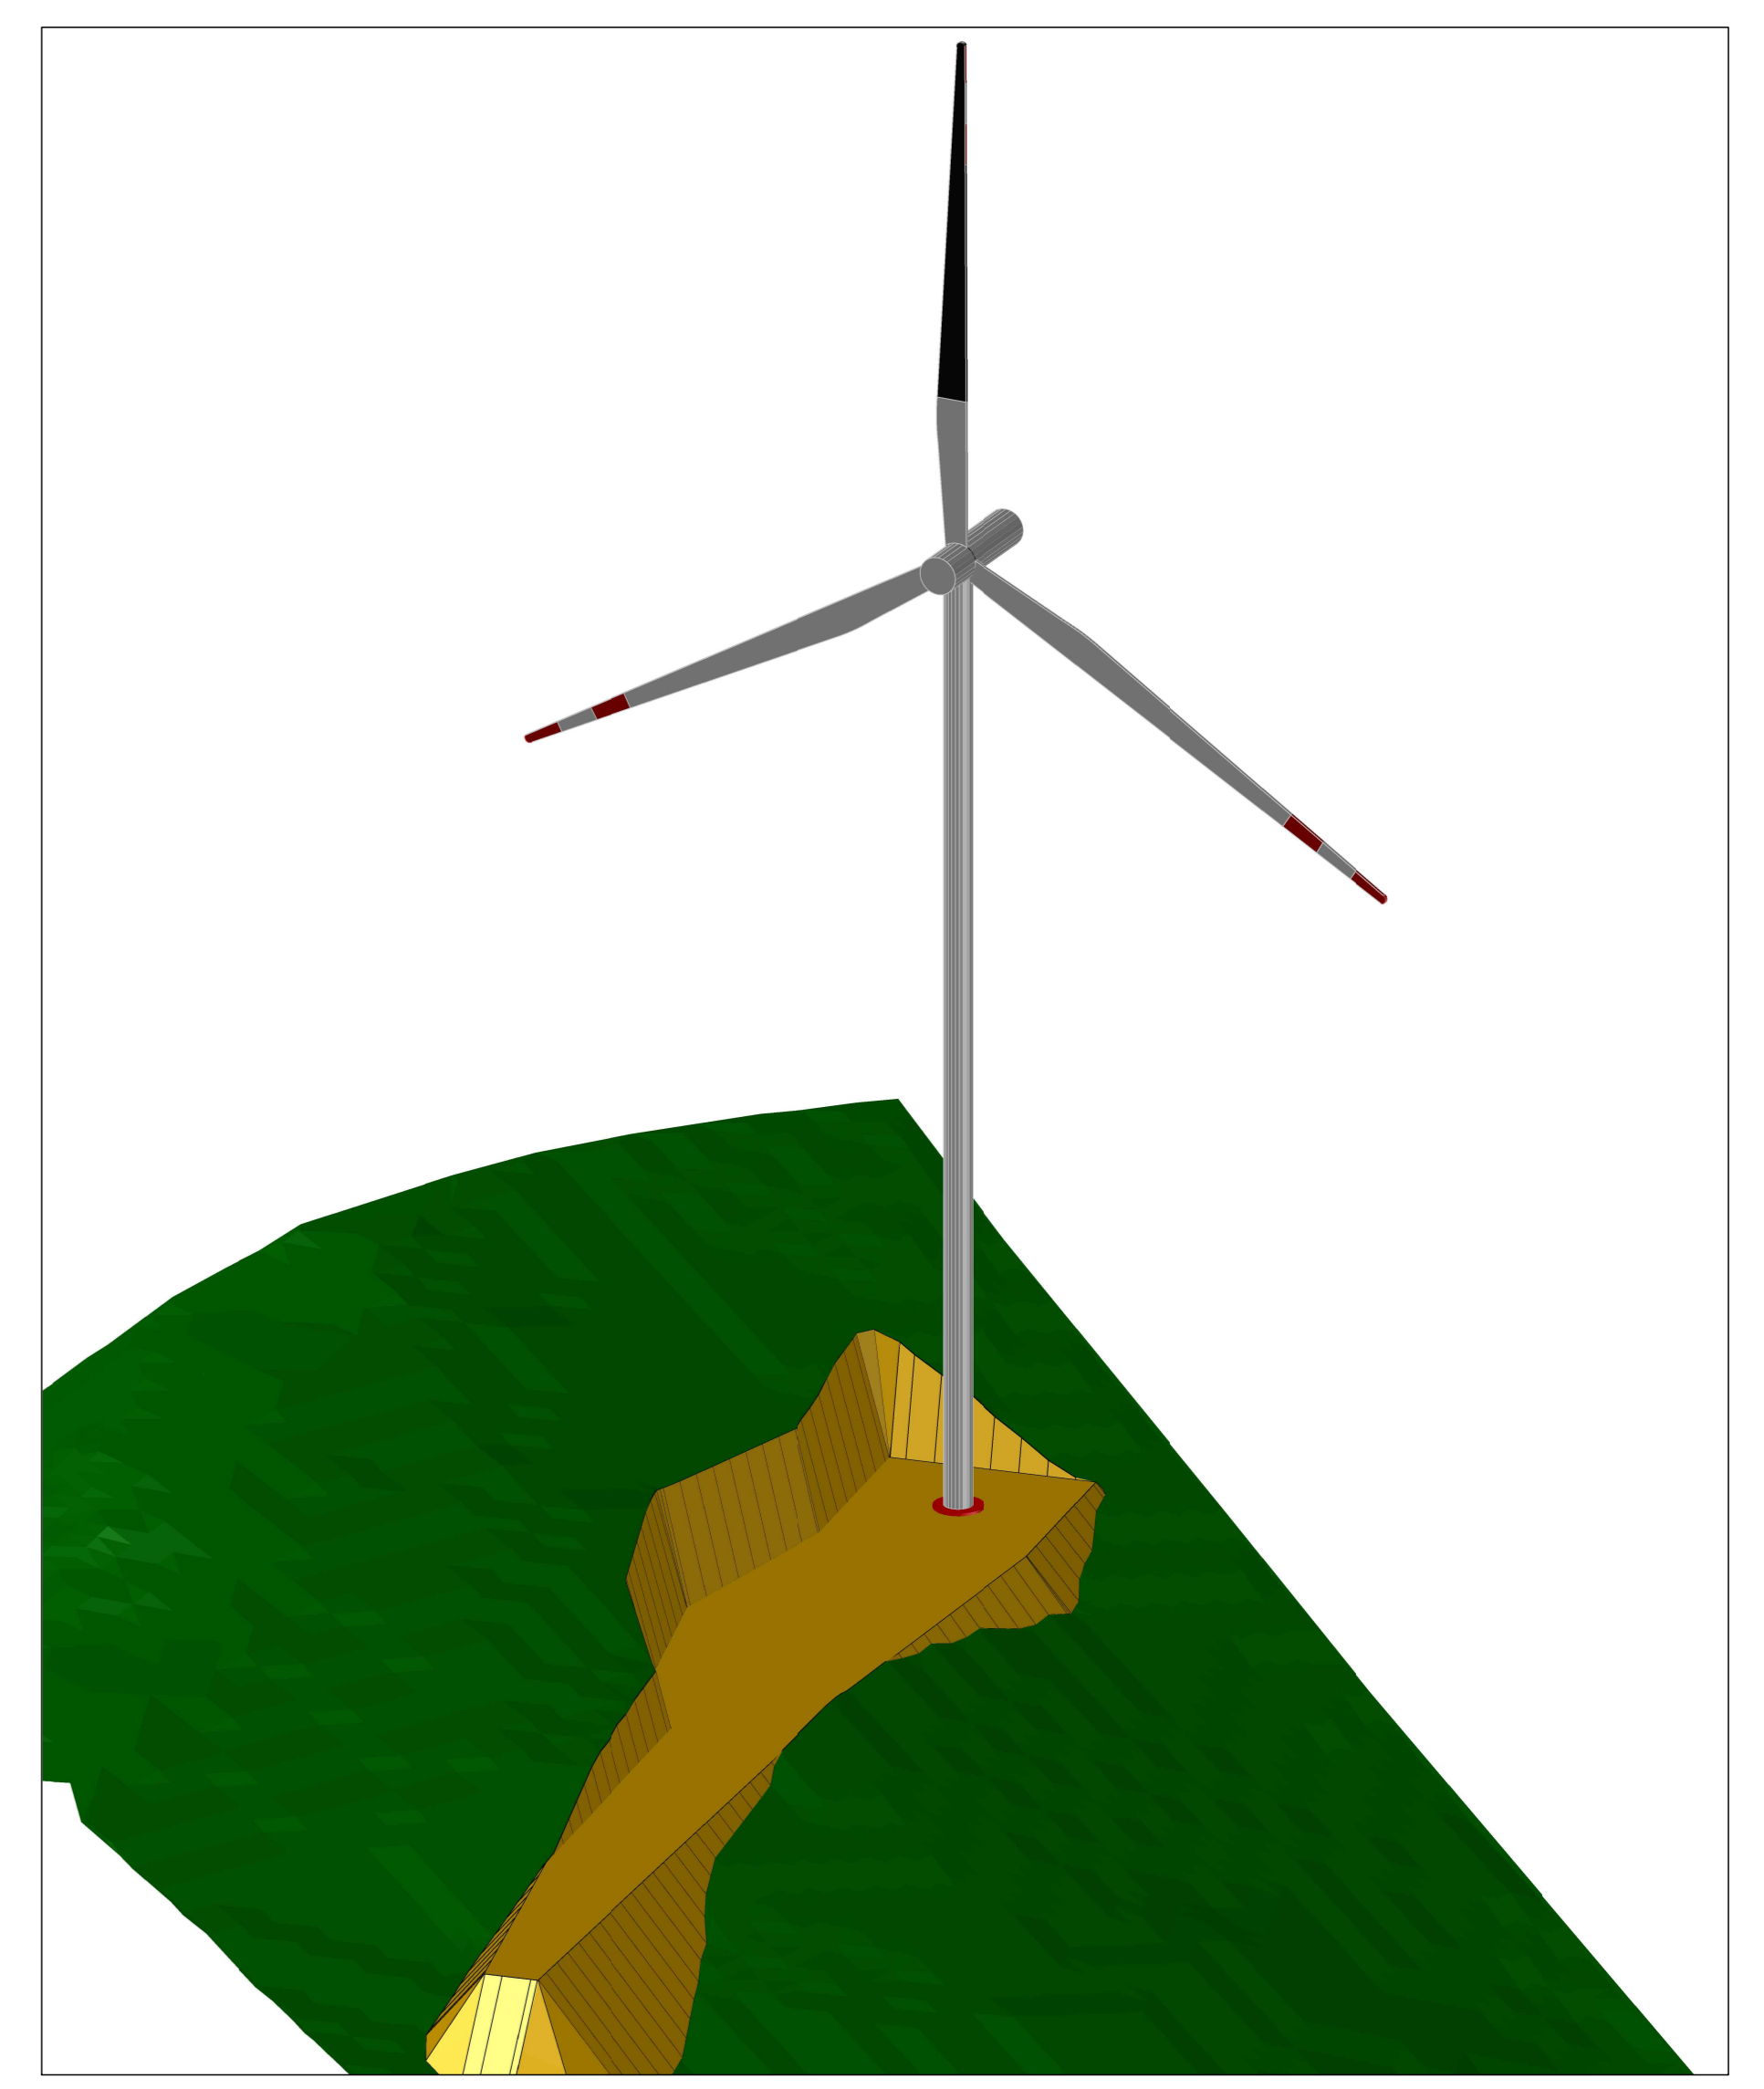

AEROGENERATORE OGGETTO DI INTERVENTO

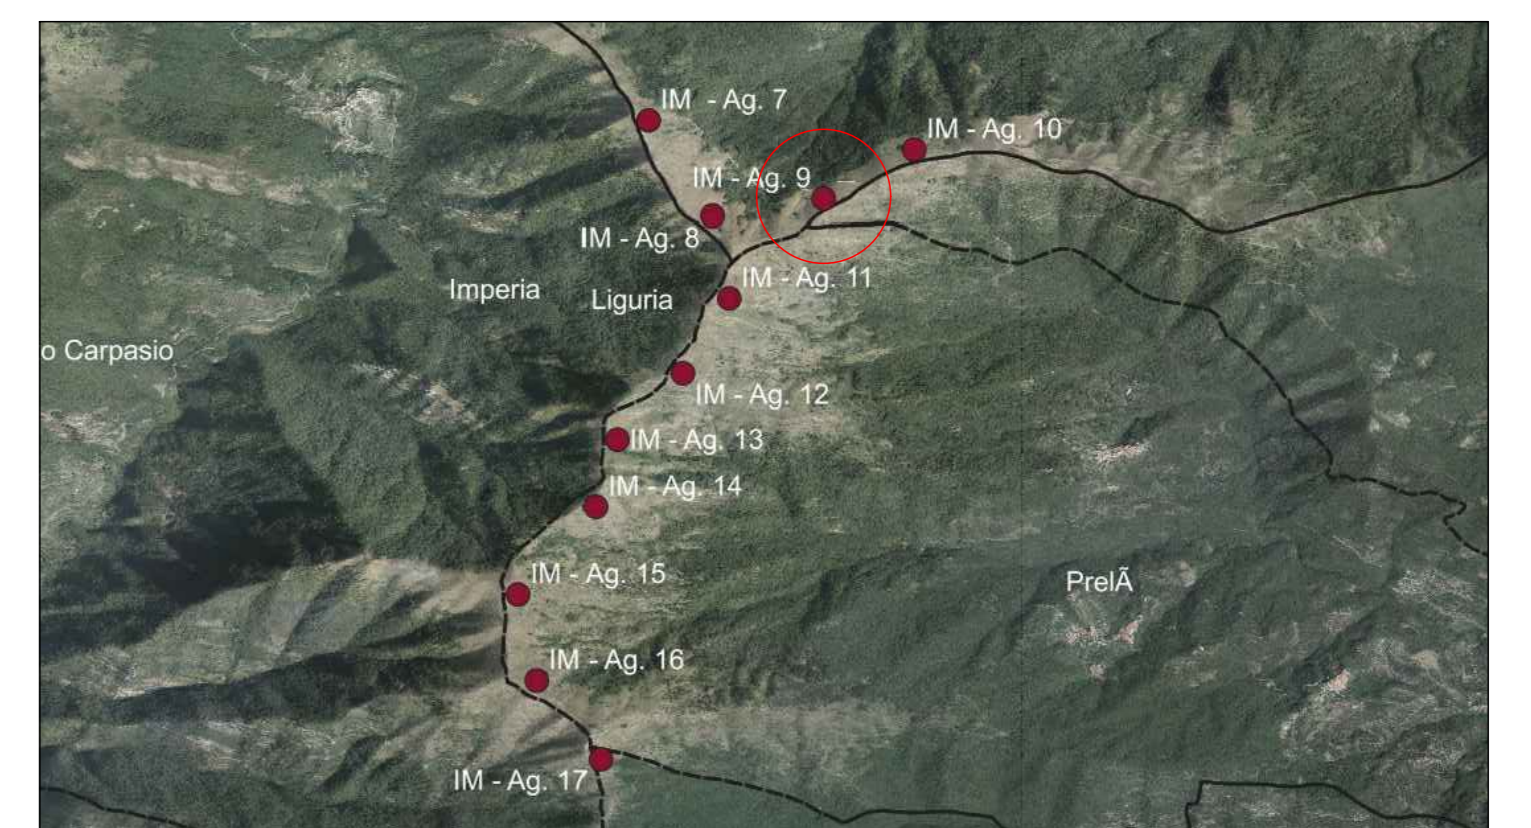


SEZIONE 1 STATO DI FATTO
SCALA 1:250




SEZIONE 1 STATO DI PROGETTO
SCALA 1:250



SEZIONE 2 STATO DI FATTO
SCALA 1:250

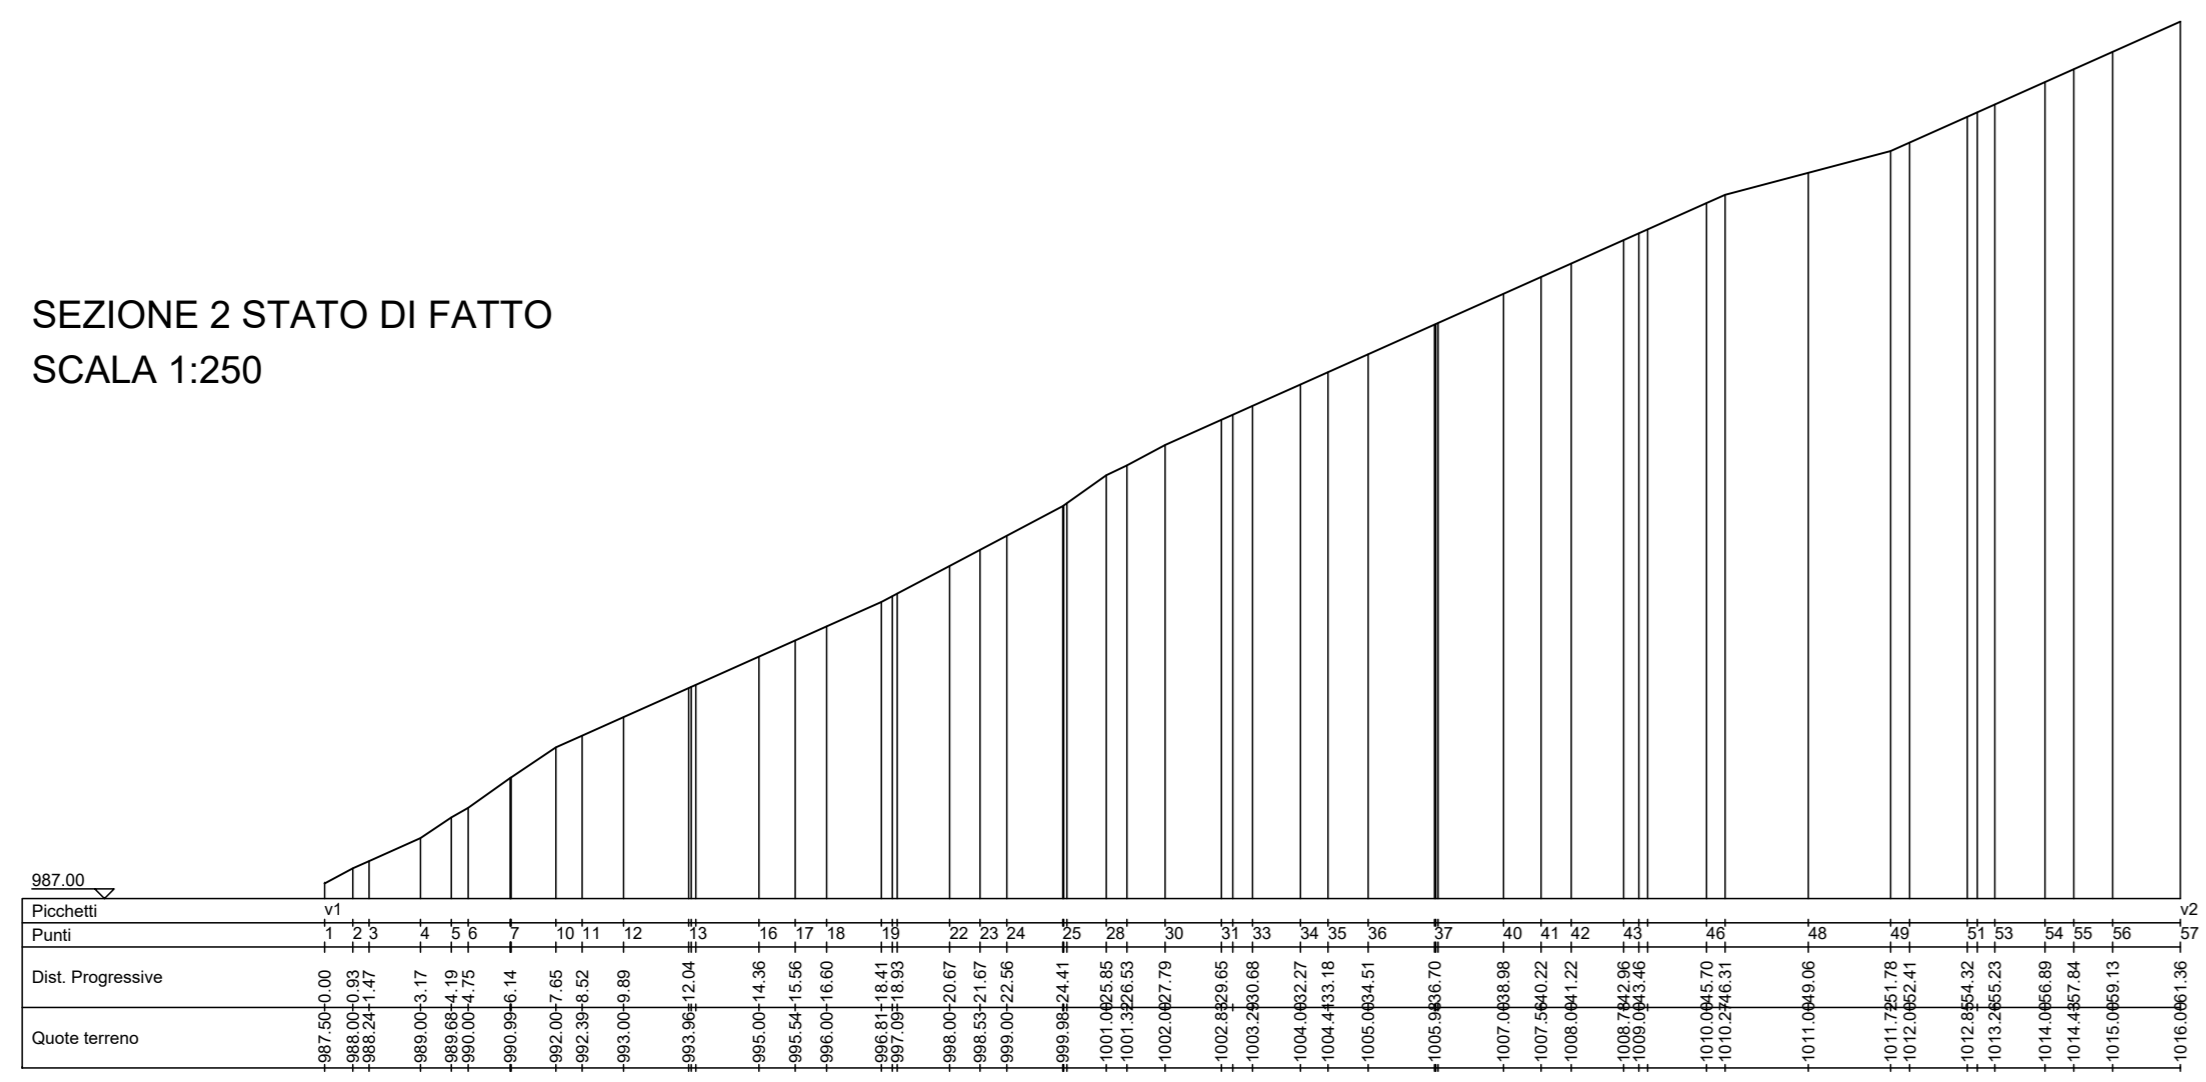

SEZIONE 2 STATO DI PROGETTO
SCALA 1:250

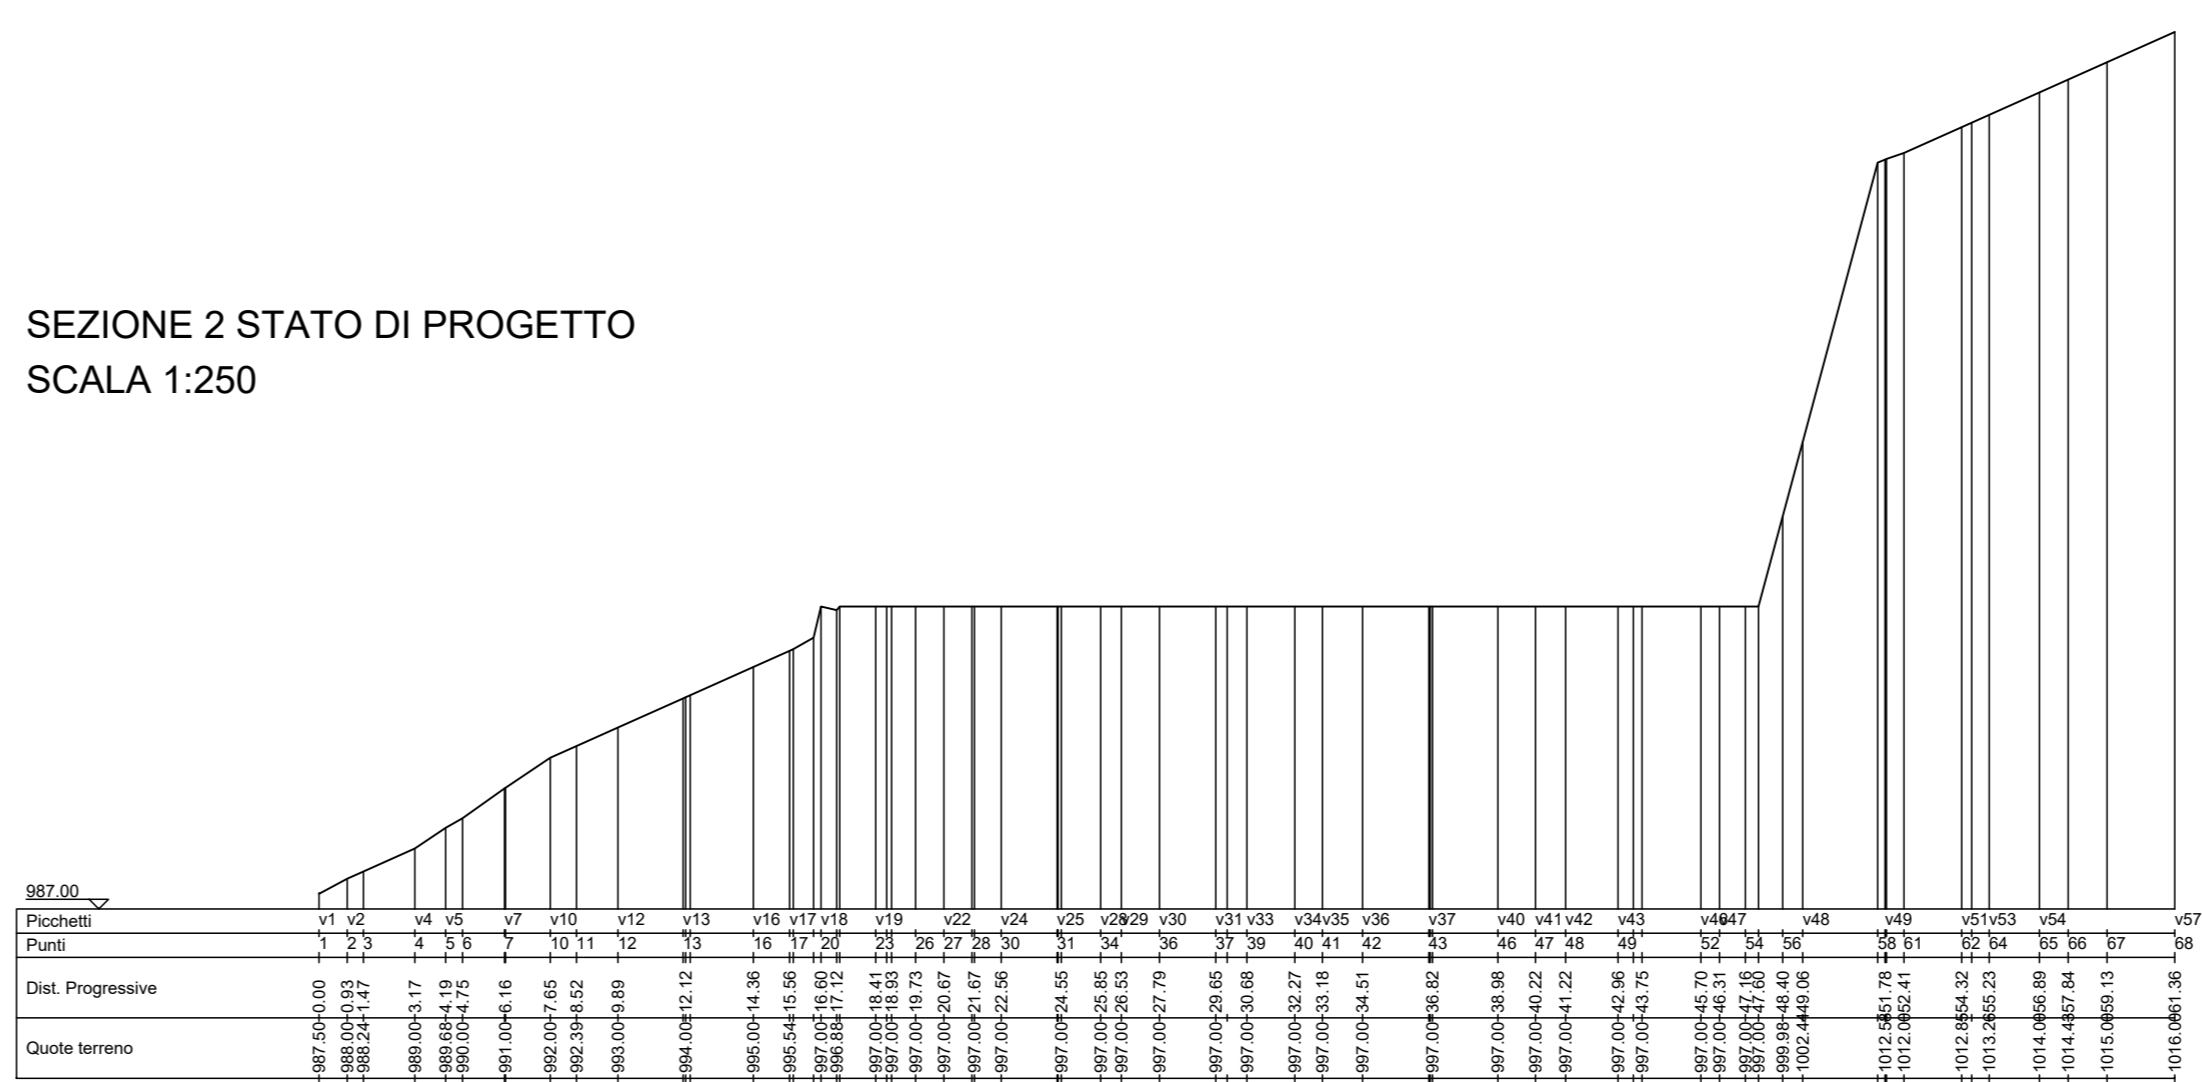

VOLUME DI STERRO	VOLUME DI RIPIRTO
17.991,56 mc	8.229,27mc

PARCO EOLICO IMPERIA MONTI MORO, GUARDIABELLA

Il Committente: **8P** lit. ENERGIA Sede Legale: via Aldo Moro n. 28
20043, Breno (BS)
P.IVA e C.F. 04324170986

Oggetto: **PROGETTO PIAZZOLE**
TITOLO: **PROGETTO PIAZZOLA AEROGENERATORE 9**
Il Progettista: Ing. Silvio Mario Bauducco

Data	Emis.	Aggiornamento	Data	Contr.	Data	Autor.	SCALA 1:1v
02/2023	MB	Emissione	02/2023	SMB	02/2023	SMB	FORMATO A0
							FEBBRAIO 2023

PROGETTAZIONE EDILE, AMBIENTALE, STRUTTURALE ED IMPIANTISTICA A CURA DI:
I Tecnici: Coord. gruppo di progettazione
Ing. Silvio Mario Bauducco
Collaboratori:
Geom. Benzioni Manuel
Pier. Ing. Gianni Emanuele
Ing. Ochiuto Felice
Arch. Ostino Paolo
Arch. Pelleri Martina

BAUTEL S.R.L. Sede Amministrativa via Marconi n. 23 10024 Moncalieri (TO)
tel 011 8521113 - 011 8529193 e-mail: amministrazione@bautel.it
Sede operativa Torino - via Marconi n. 23 10024 Moncalieri (TO)
Sede operativa Genova - via Bandiera, 24 16121 Genova (GE)

TUTTI I DIRITTI SONO RISERVATI. Questo documento è di proprietà esclusiva del progettista ed indicato nel quale si riserva ogni diritto. Pertanto questo documento non può essere copiato, riprodotto, comunicato o divulgato ad altri o usato in qualsiasi maniera, nemmeno per fini sperimentali, senza autorizzazione scritta dallo stesso progettista.