




PLANIMETRIA STATO DI FATTO
CURVE DI LIVELLO
scala 1:500

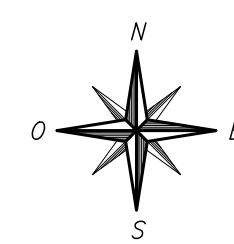





PLANIMETRIA STATO DI PROGETTO
SPIANAMENTO
scala 1:500

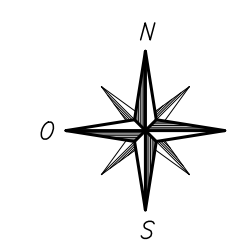

PLANIMETRIA STATO FINALE
CURVE DI LIVELLO
scala 1:500

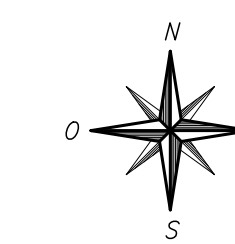


VISTA ASSONOMETRICA

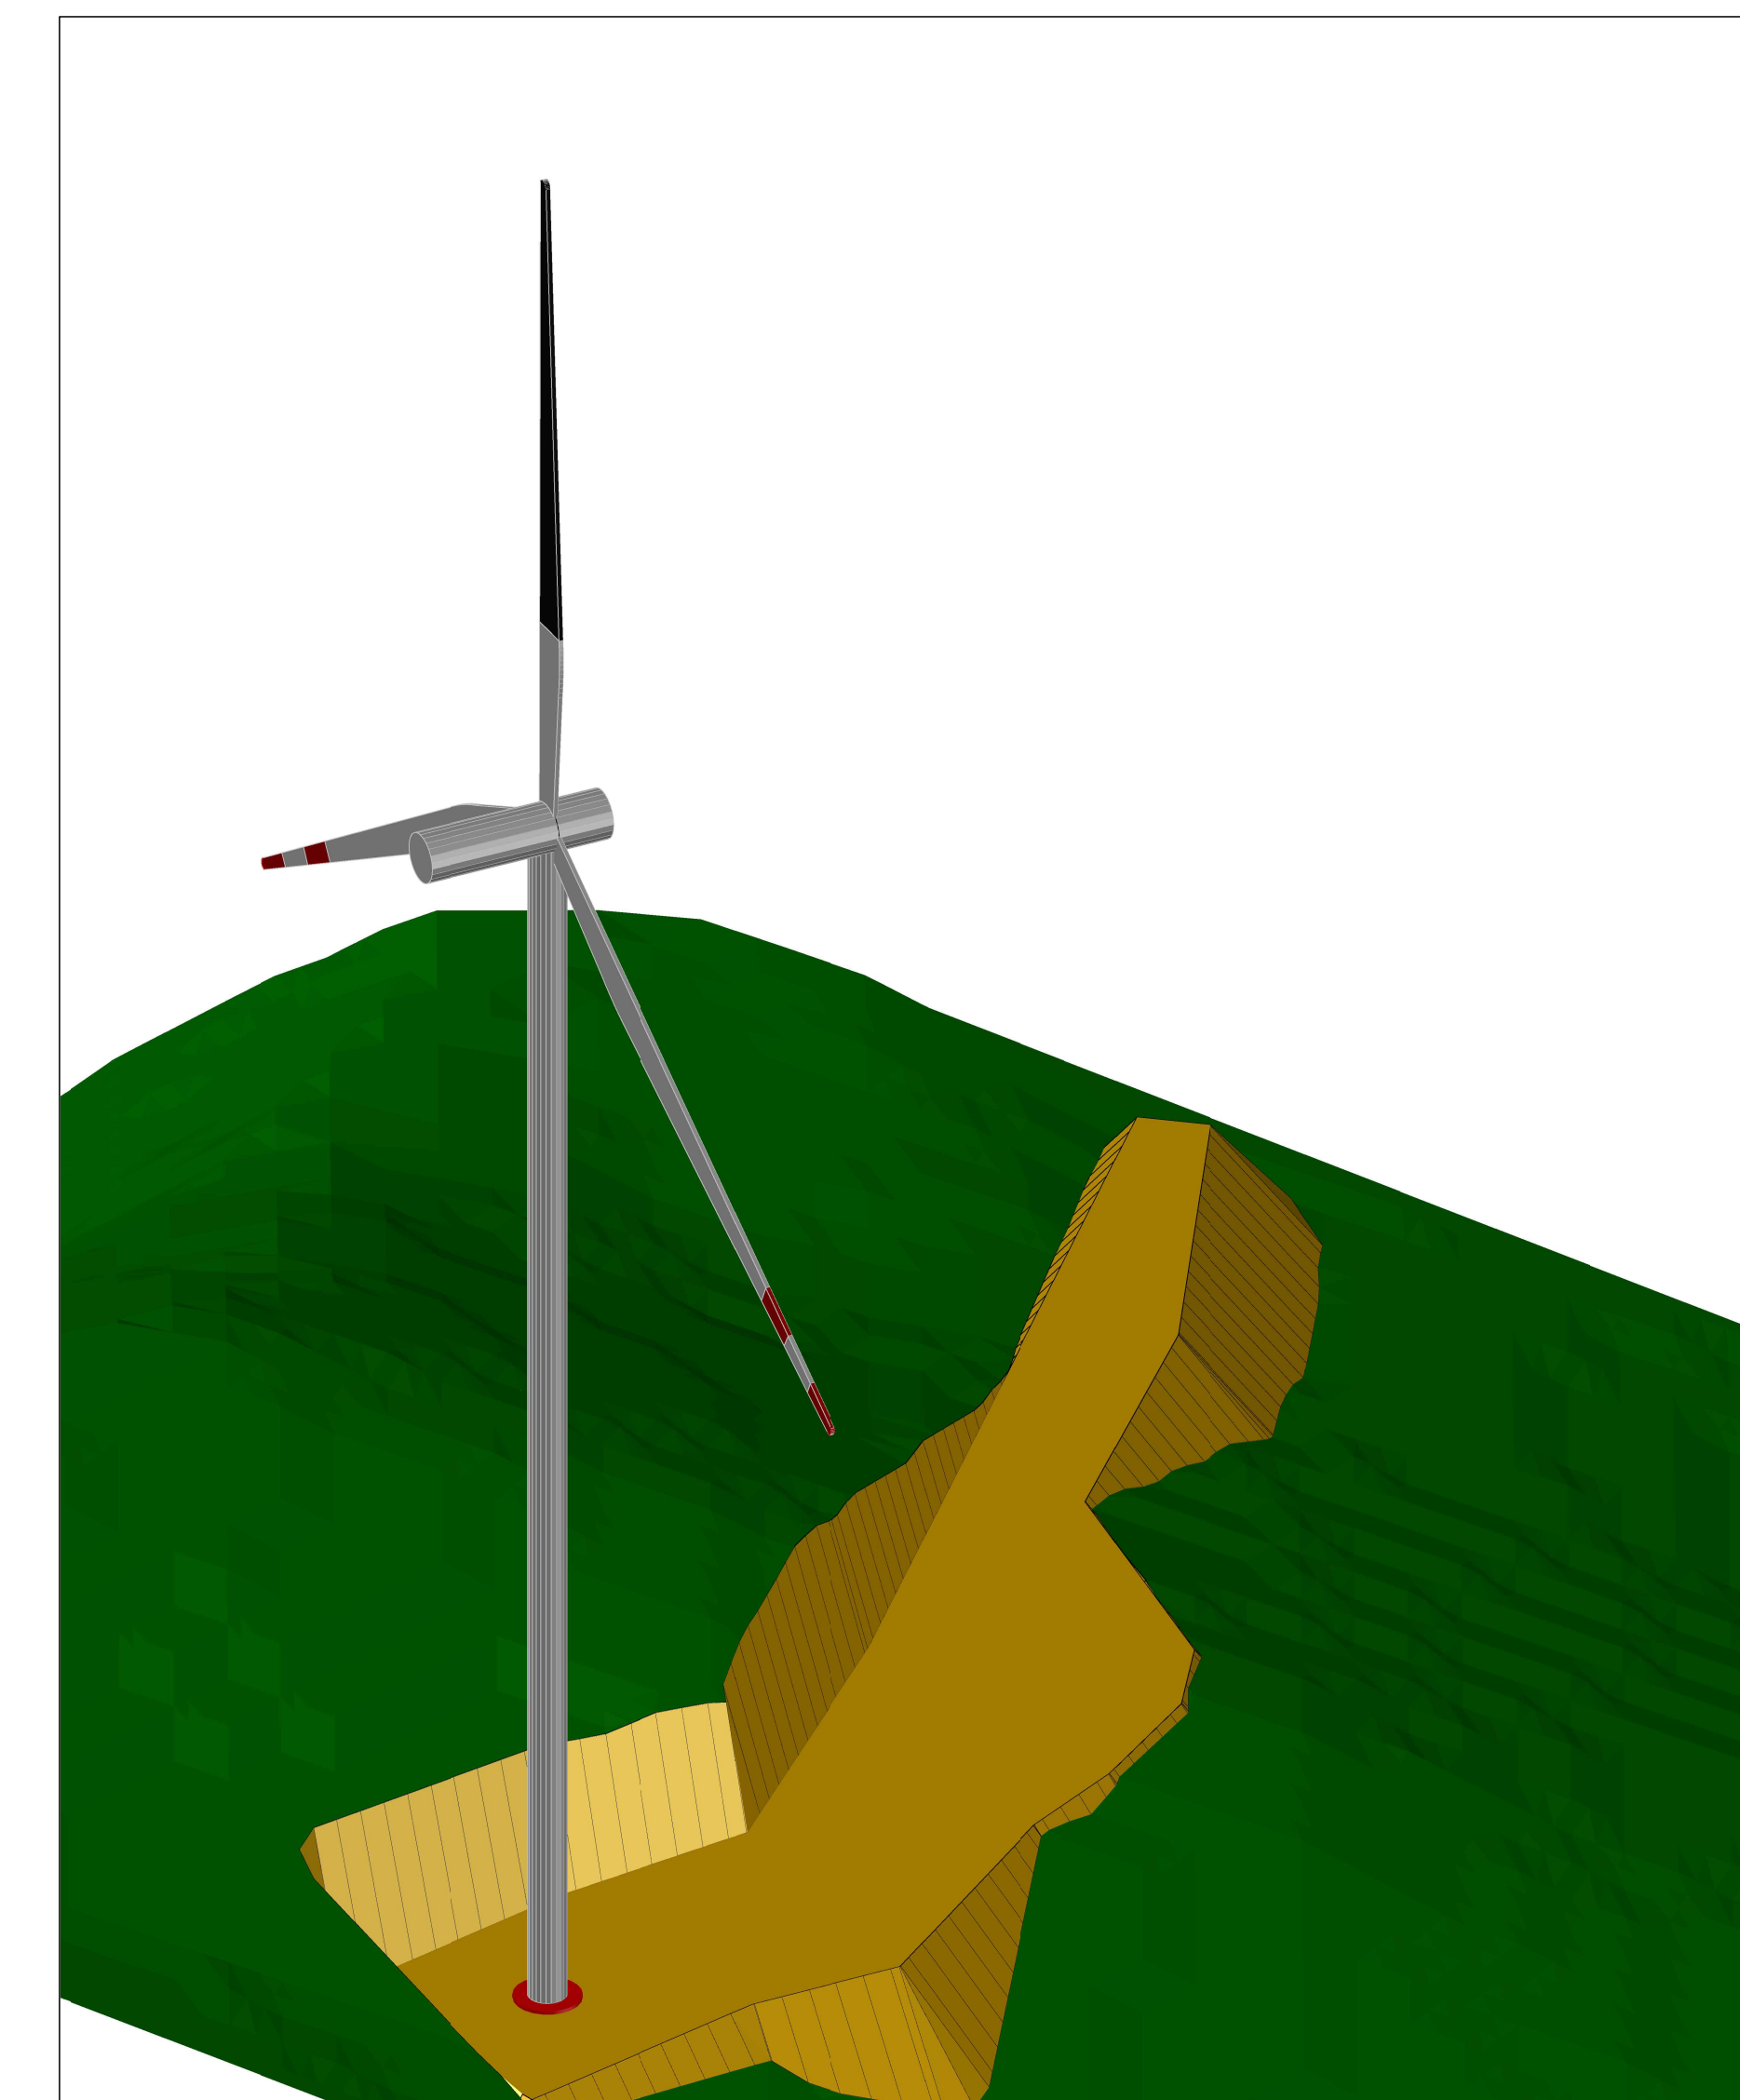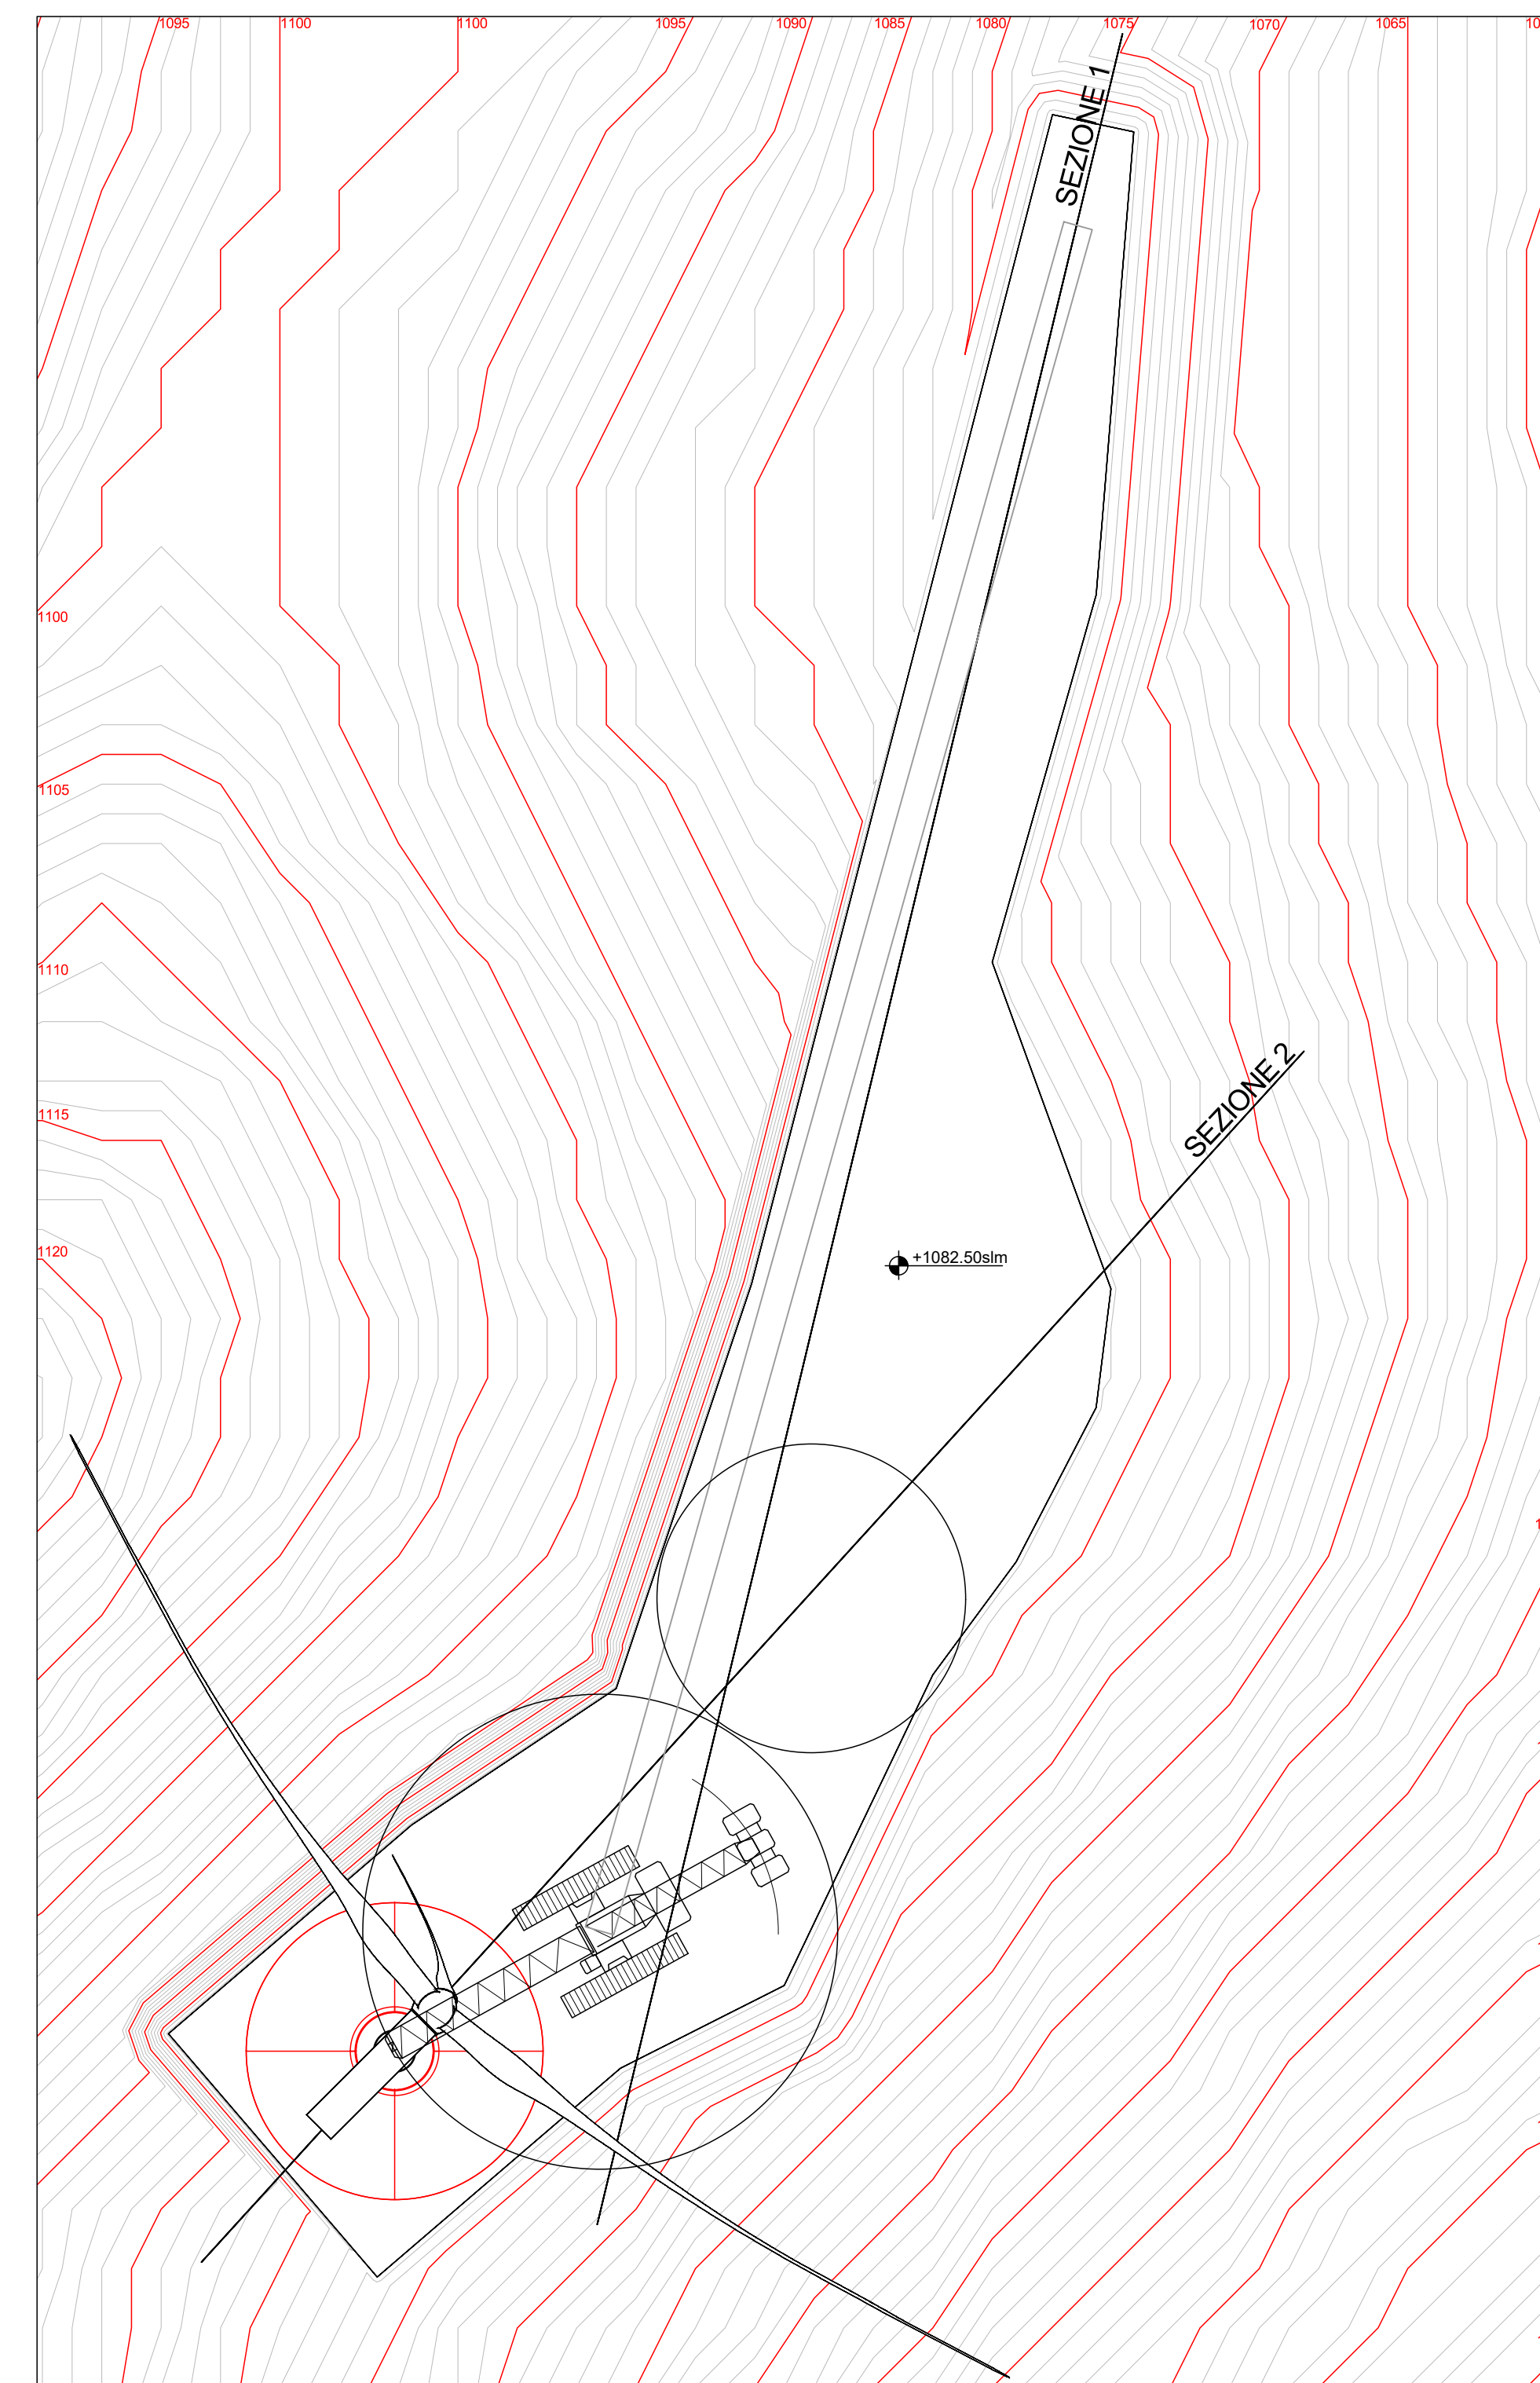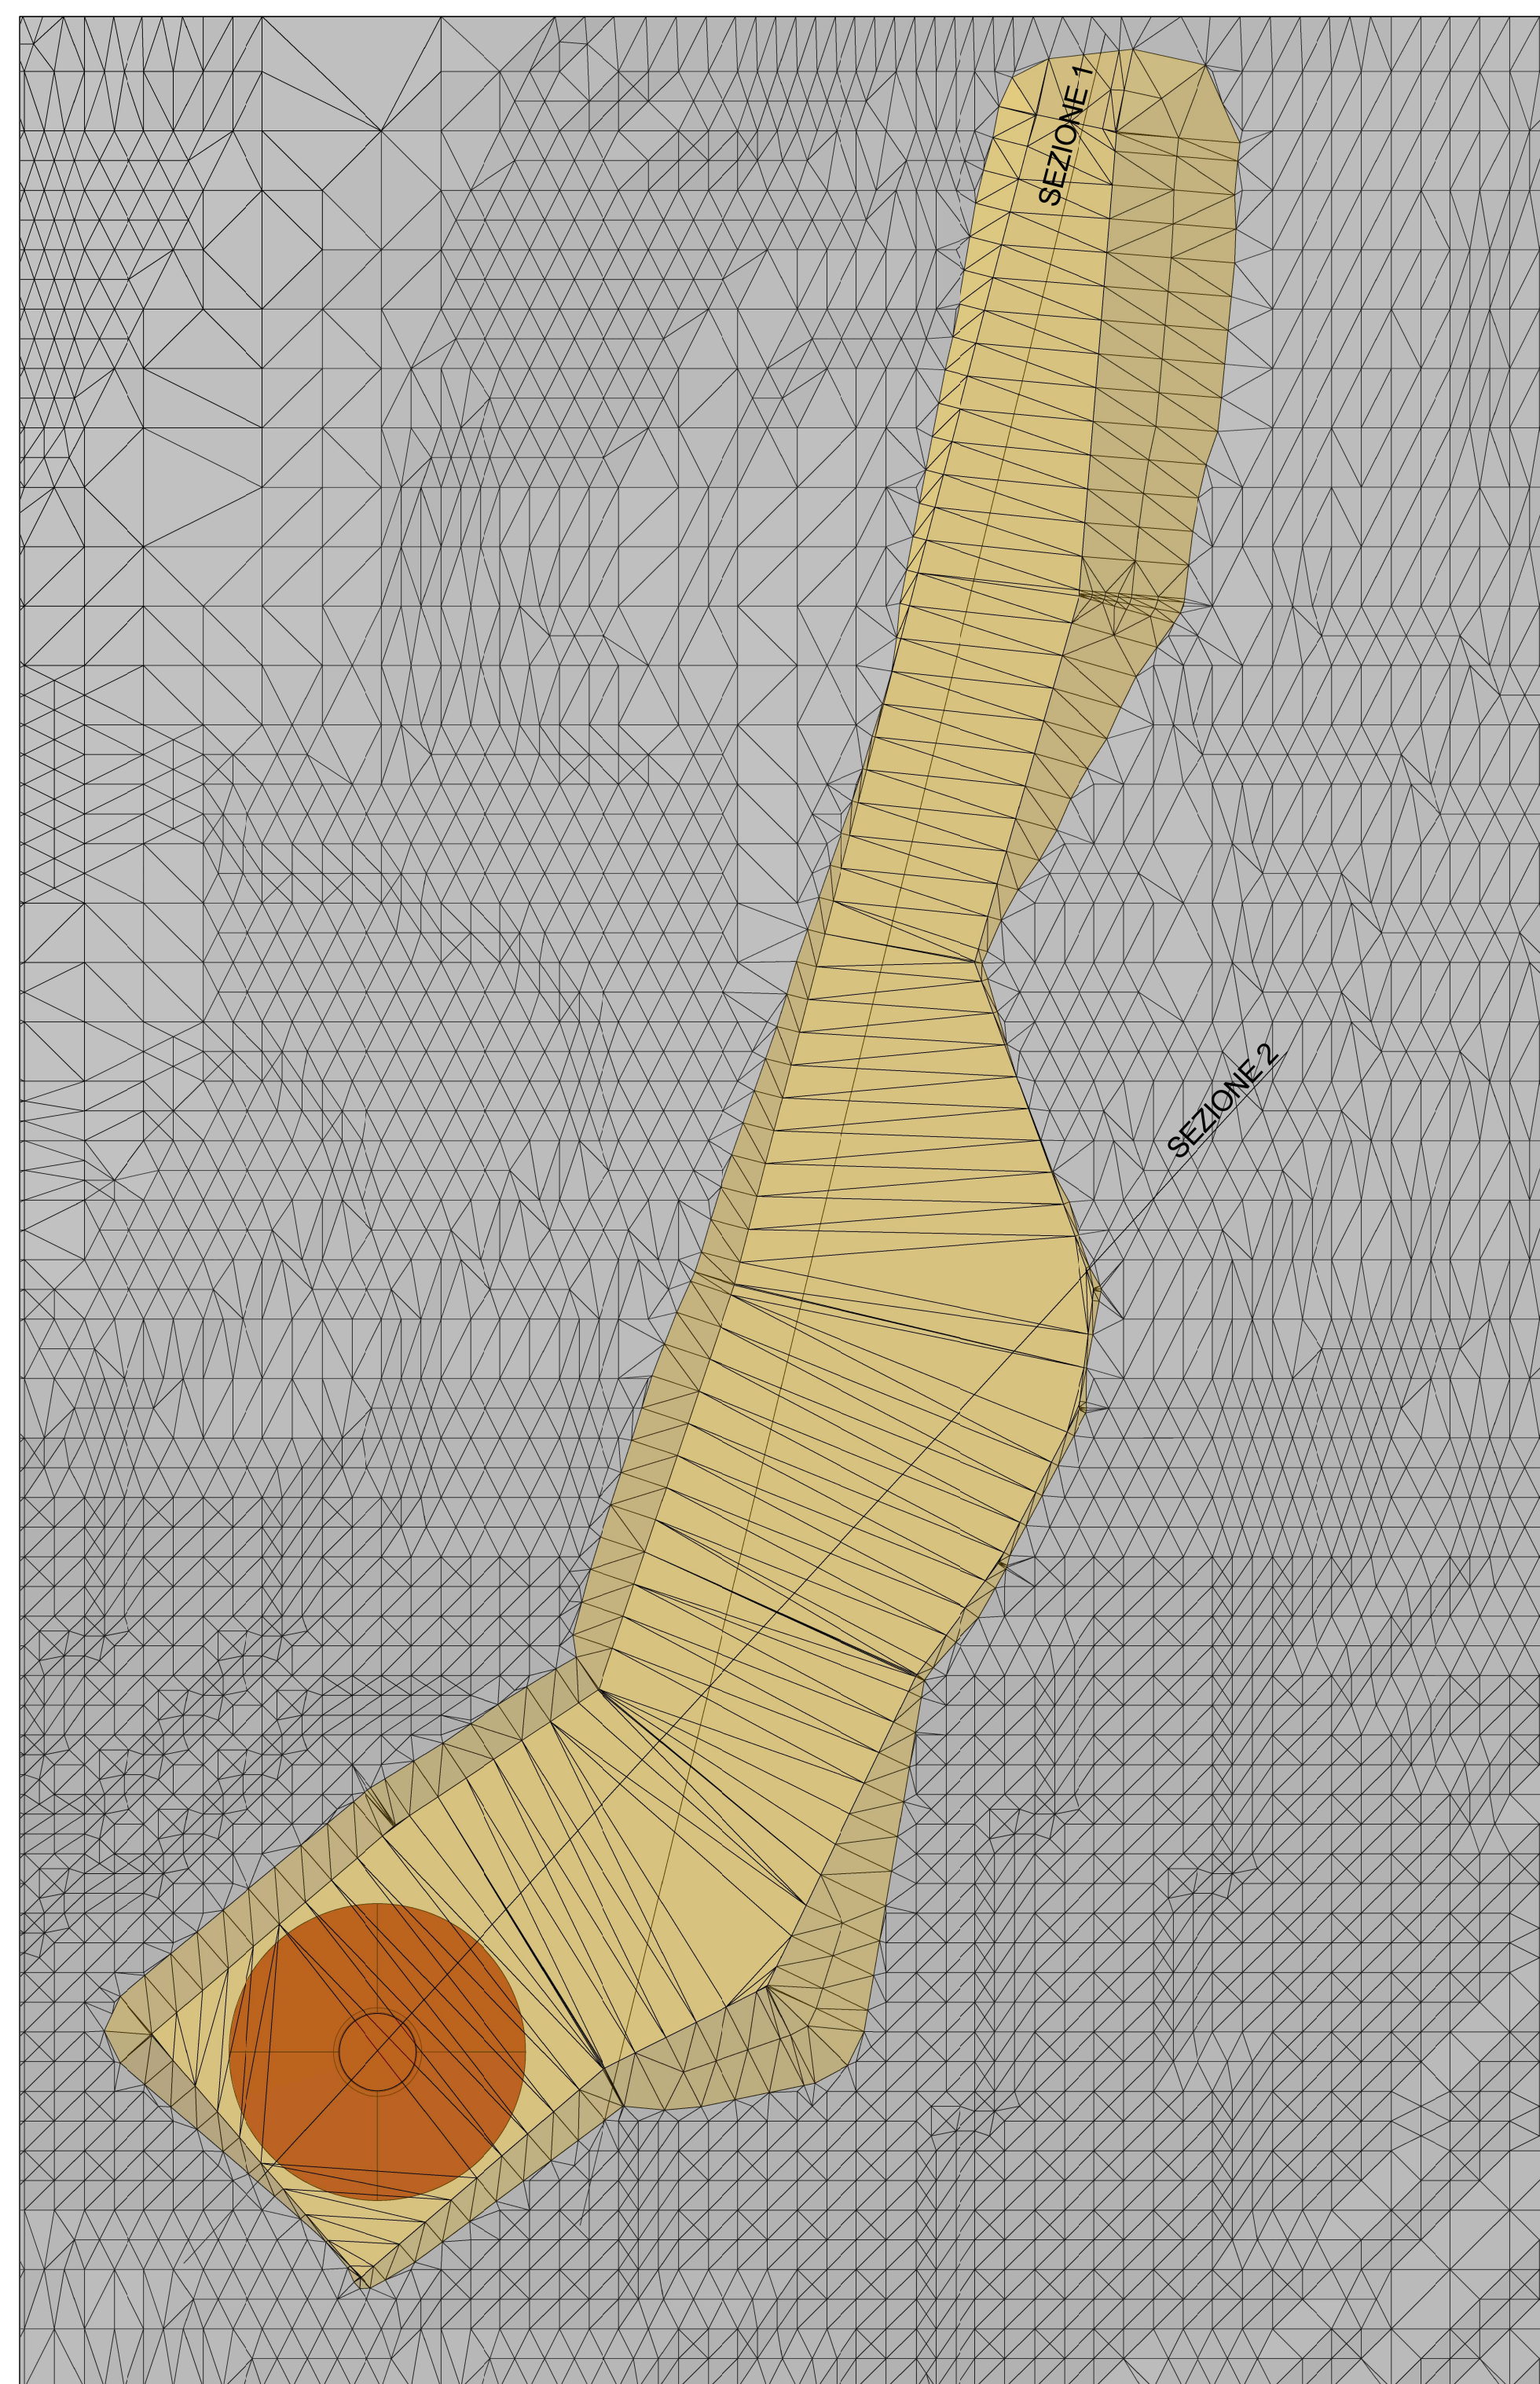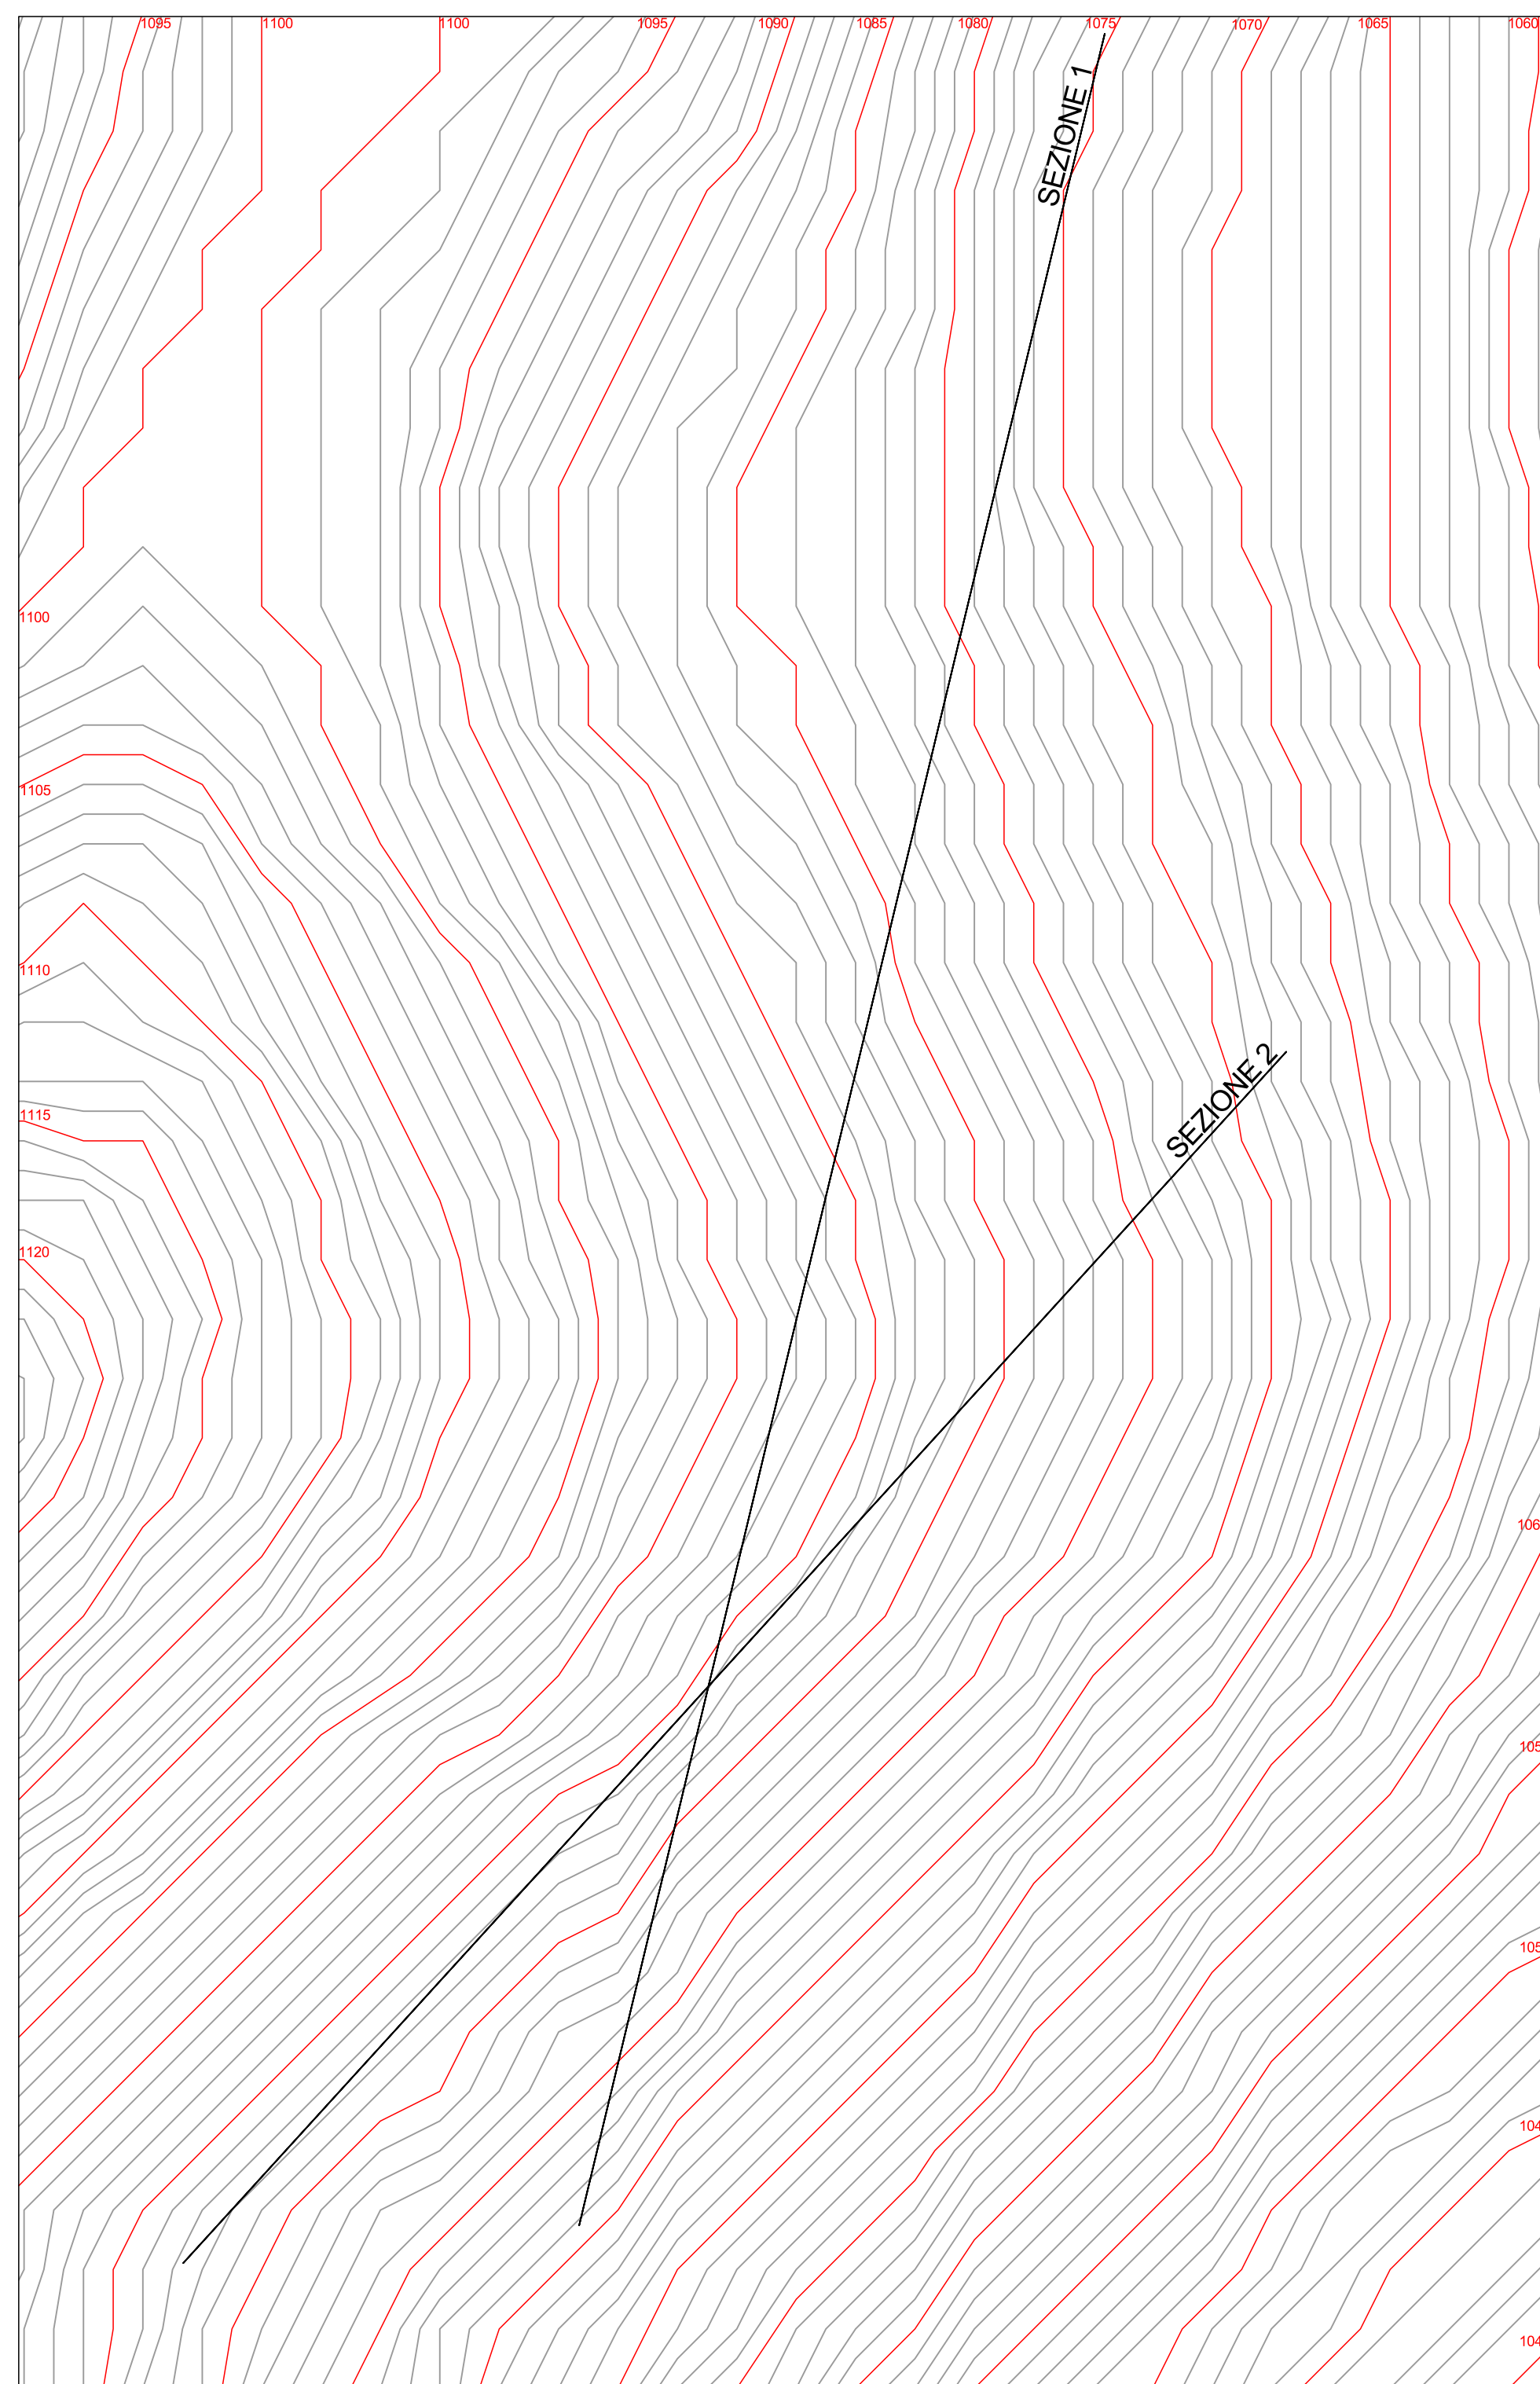


AEROGENERATORE OGGETTO DI INTERVENTO




SEZIONE 1 STATO DI FATTO
SCALA 1:250

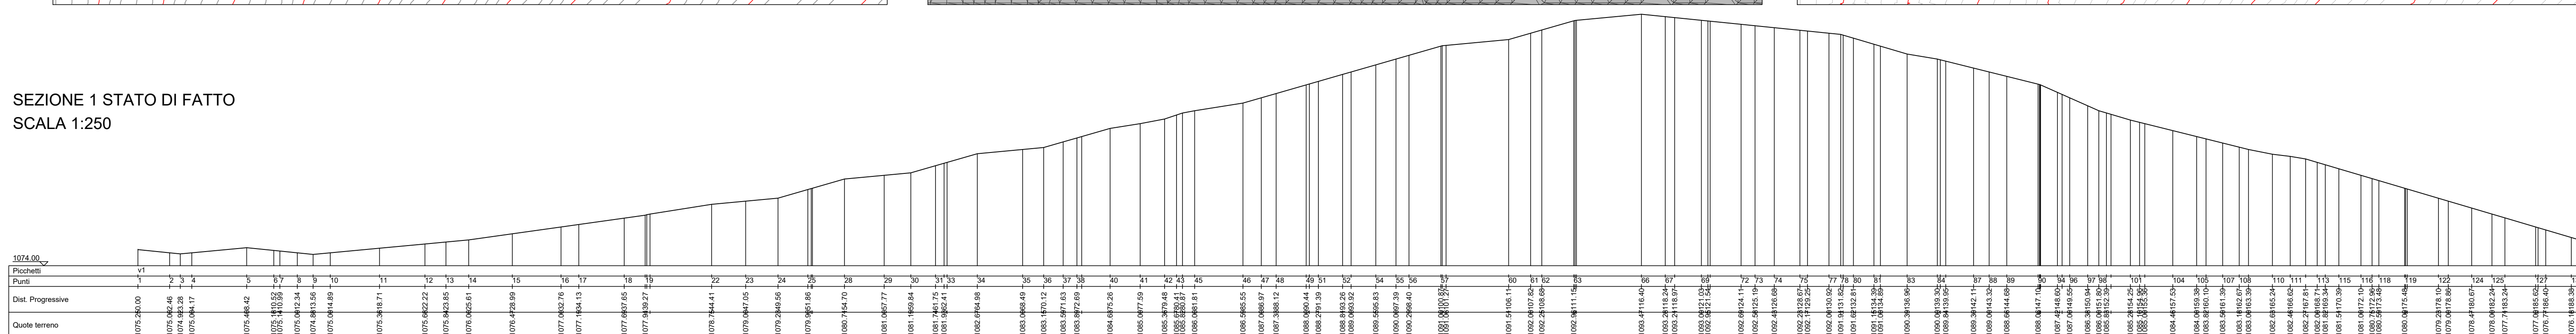


SEZIONE 1 STATO DI PROGETTO
SCALA 1:250

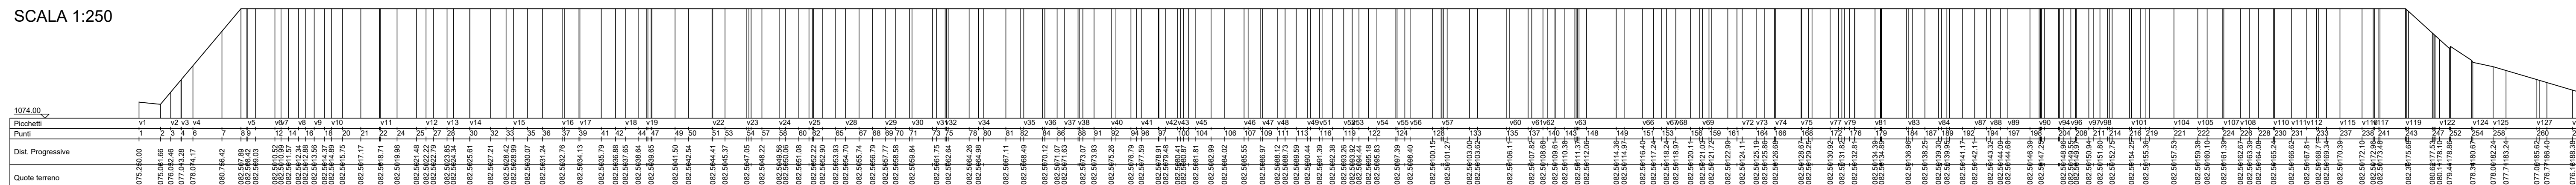

SEZIONE 2 STATO DI FATTO
SCALA 1:250

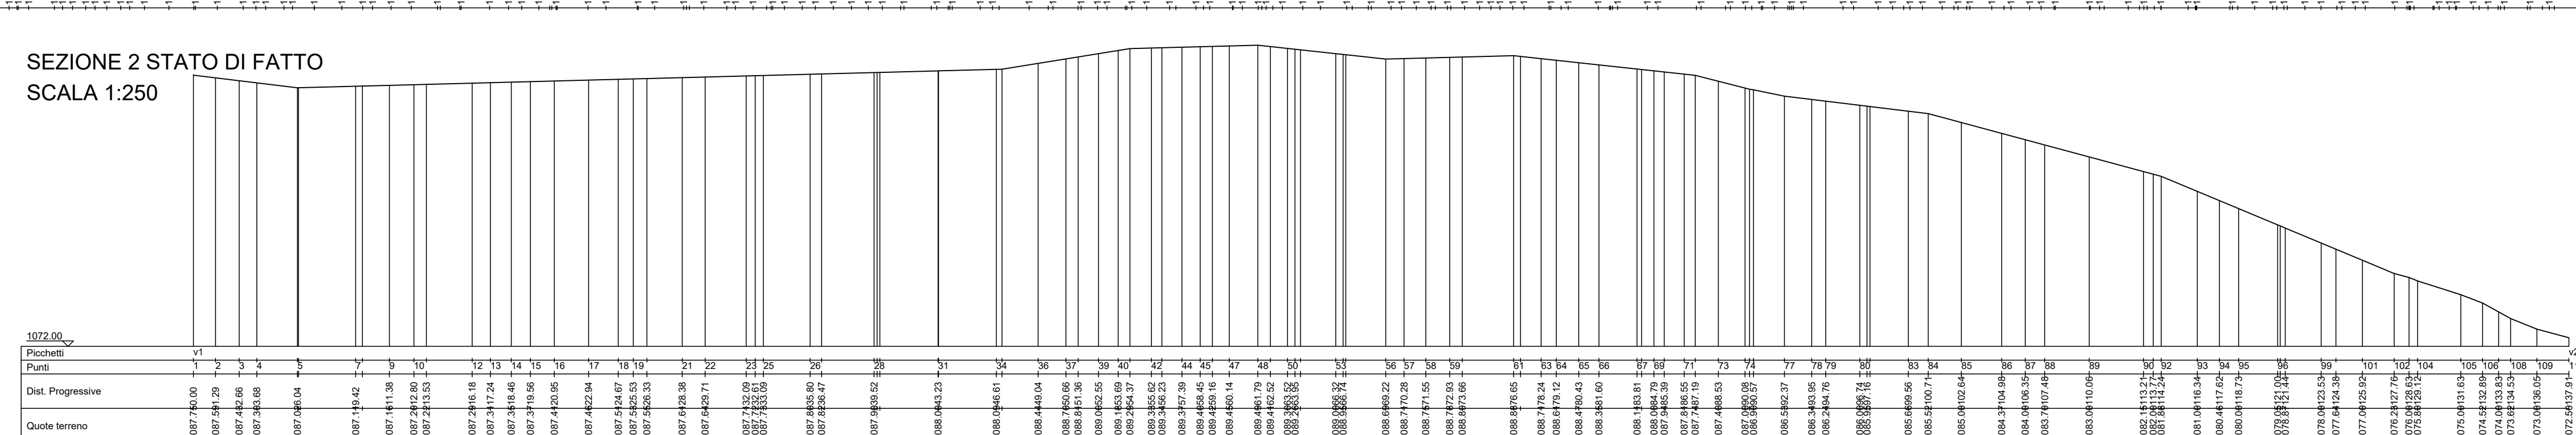

SEZIONE 2 STATO DI PROGETTO
SCALA 1:250

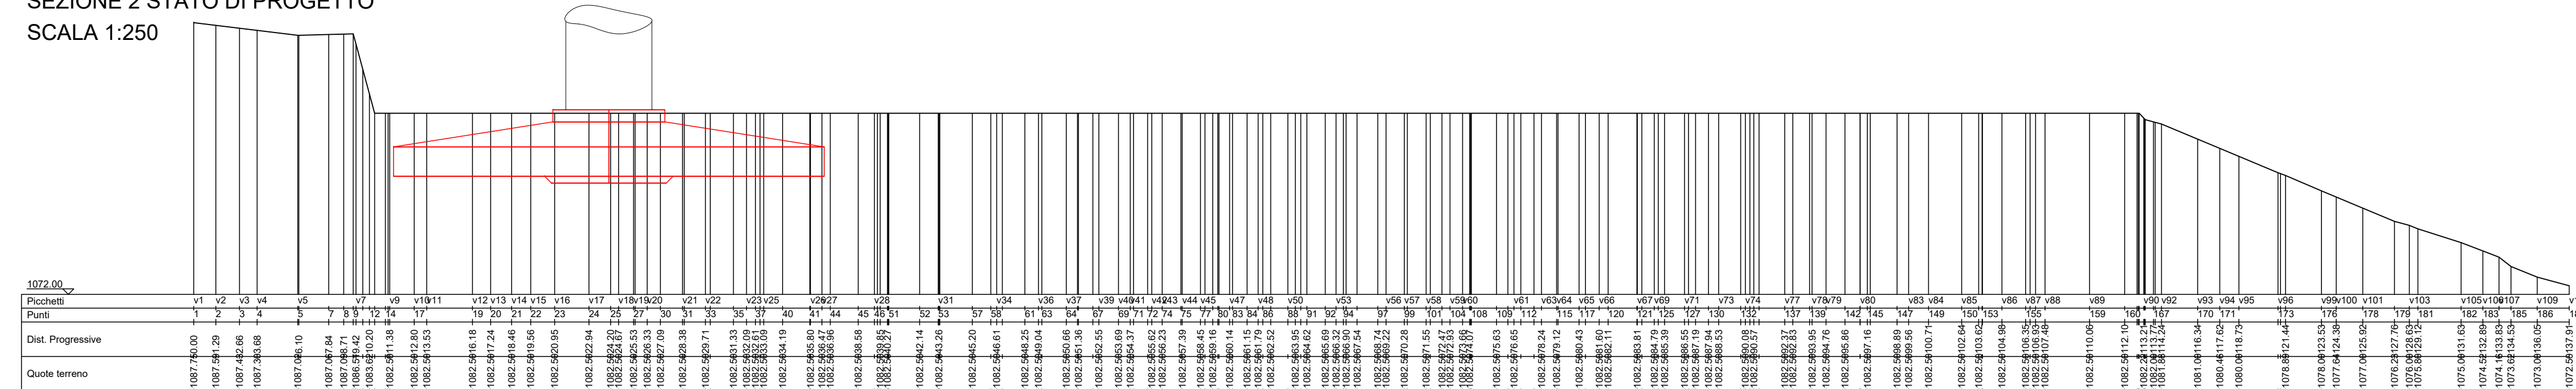

VOLUME DI STERRO	VOLUME DI RIPIRTO
18.543,16 mc	6.910,52mc

PARCO EOLICO IMPERIA MONTI MORO, GUARDIABELLA



Sede Legale: Via Aldo Moro n. 28
20043, Breno (BS)
P.IVA e C.F. 04324170986

Oggetto:
PROGETTO PIAZZOLE

Il Progettista

TITOLO:
PROGETTO PIAZZOLA AEROGENERATORE 11



Data	Emis.	Aggiornamento	Data	Contr.	Data	Autor.	SCALA 1:1v
02/2023	MB	Emissione	02/2023	SMB	02/2023	SMB	FORMATO A0
							FEBBRAIO 2023

Commissa	Tp. Impianti	Fase Progetto	Disciplina	Tp. Doc.	Totale	N. Elab.	REV
22109	EO	DE	CI	D	11	0011	A

PROGETTAZIONE EDILE, AMBIENTALE, STRUTTURALE ED IMPIANTISTICA A CURA DI:

I Tecnici: Coord. gruppo di progettazione
Ing. Silvio Mario Bauducco



Collaboratori:
Geom. Benzoni Manuel
Per. Ing. Giasini Emanuele
Ing. Occhiuto Felice
Arch. Ostino Paolo
Arch. Pelleri Martina

Sede Amministrativa via Marconi n. 23 10024 Moncalieri (TO)
tel 011 852113 - 011 8529913 e-mail: servizioclienti@bautel.it
Sede operativa Torino - via Marconi n. 23 10024 Moncalieri (TO)
Sede operativa Genova - via Bandiera, 24 16121 Genova (GE)

TUTTI I DIRITTI SONO RISERVATI. Questo documento è il prodotto esclusivo del progettista su incarico del cliente. È vietata espressamente la ristampa o l'uso non autorizzato senza permesso scritto dal progettista.