



SEZIONI PIAZZOLA N.15


SEZIONE 1 STATO DI FATTO  
SCALA 1:250

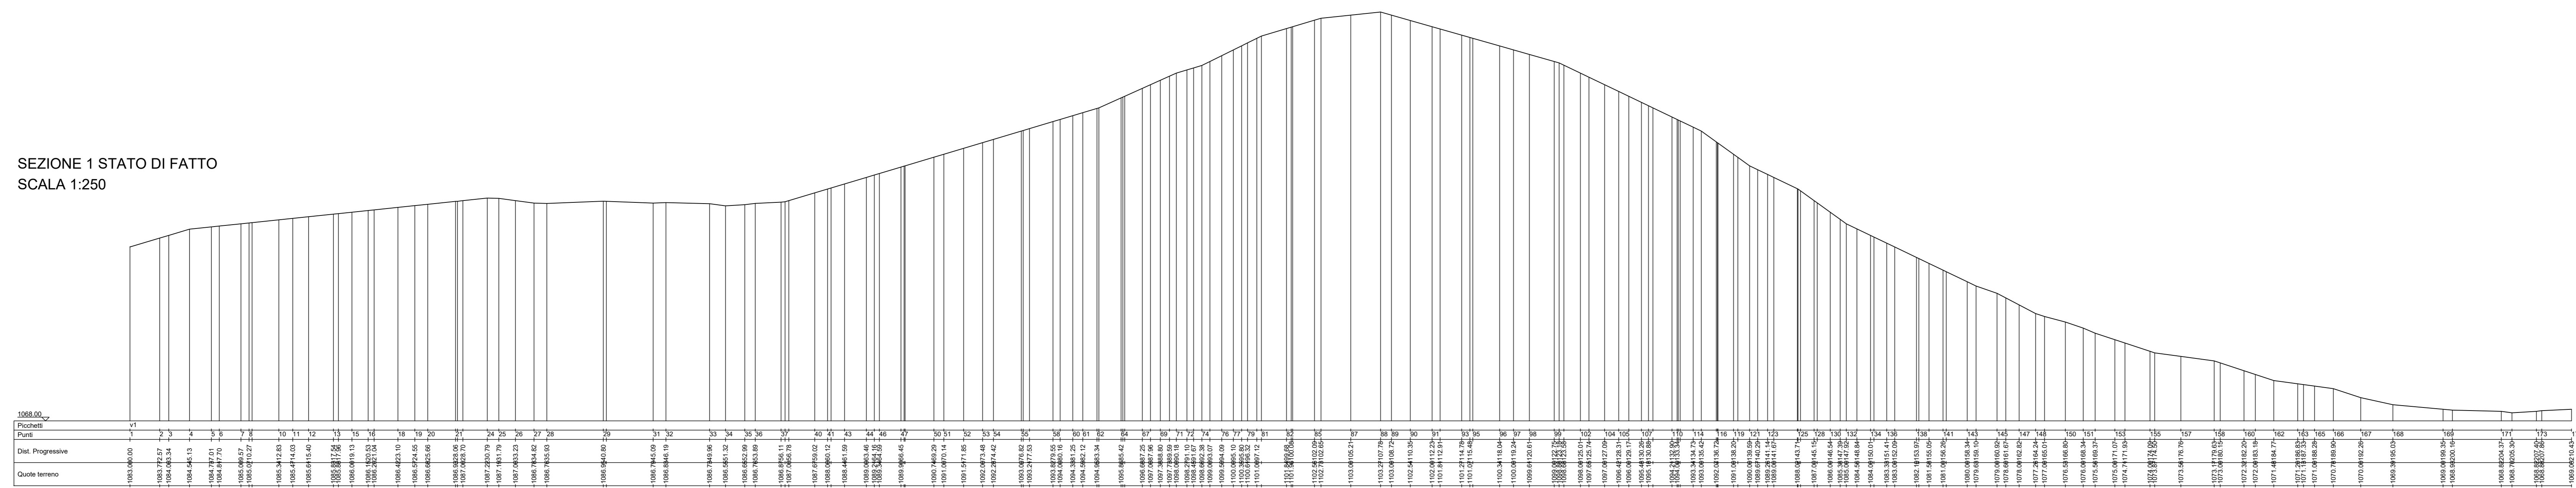


SEZIONE 1 STATO DI PROGETTO  
SCALA 1:250

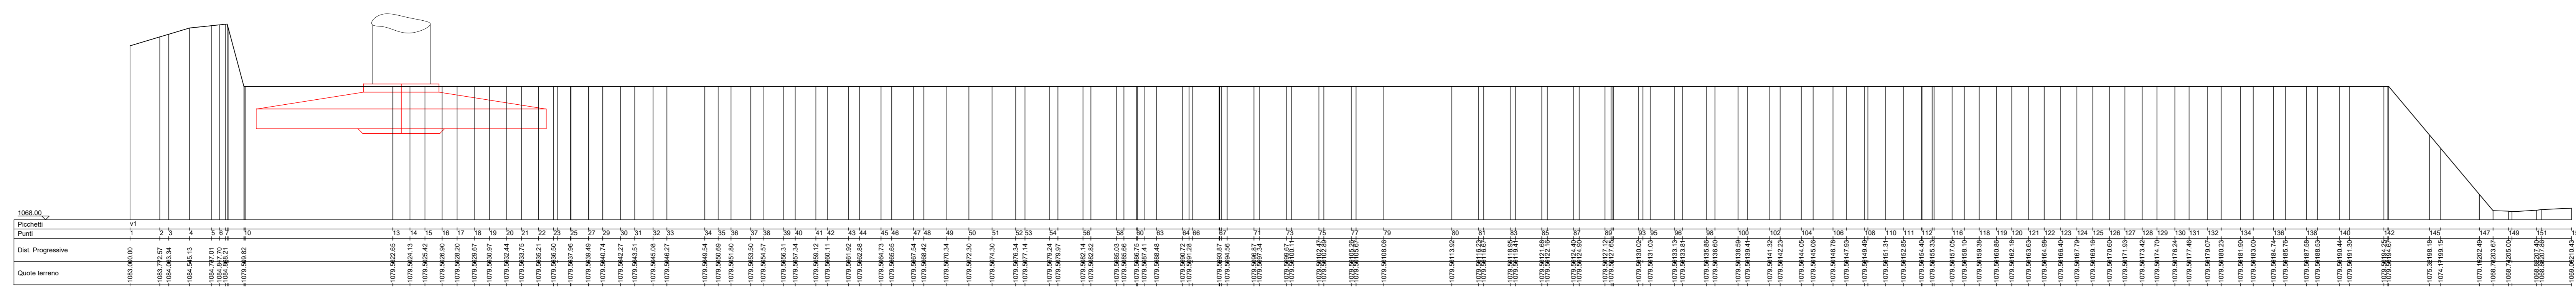


SEZIONE 2 STATO DI FATTO  
SCALA 1:250

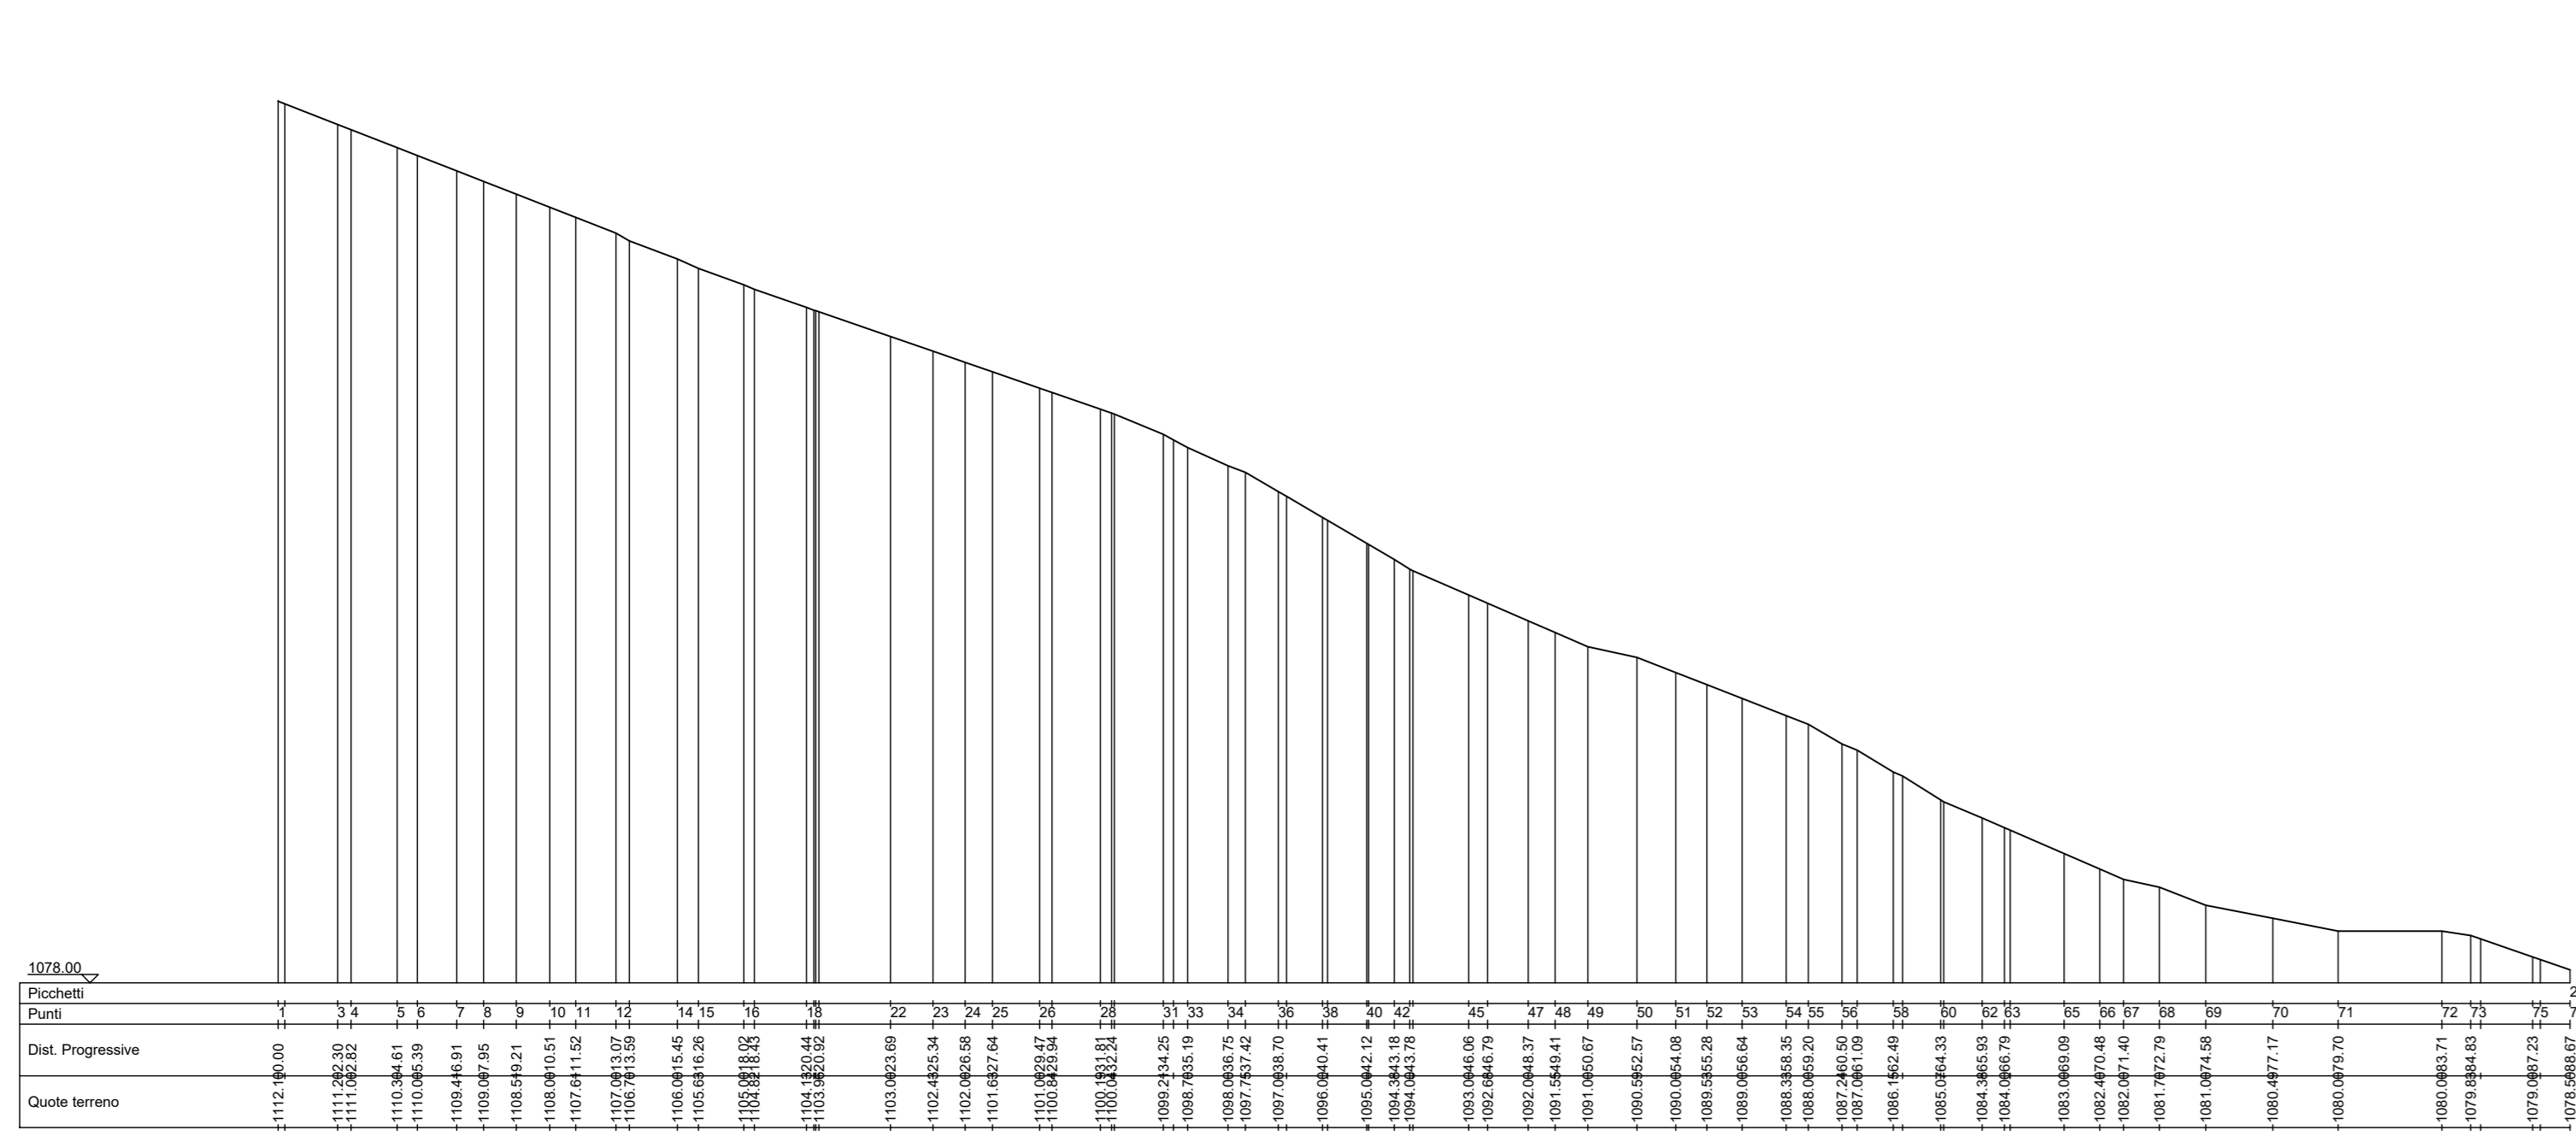

SEZIONE 2 STATO DI PROGETTO  
SCALA 1:250

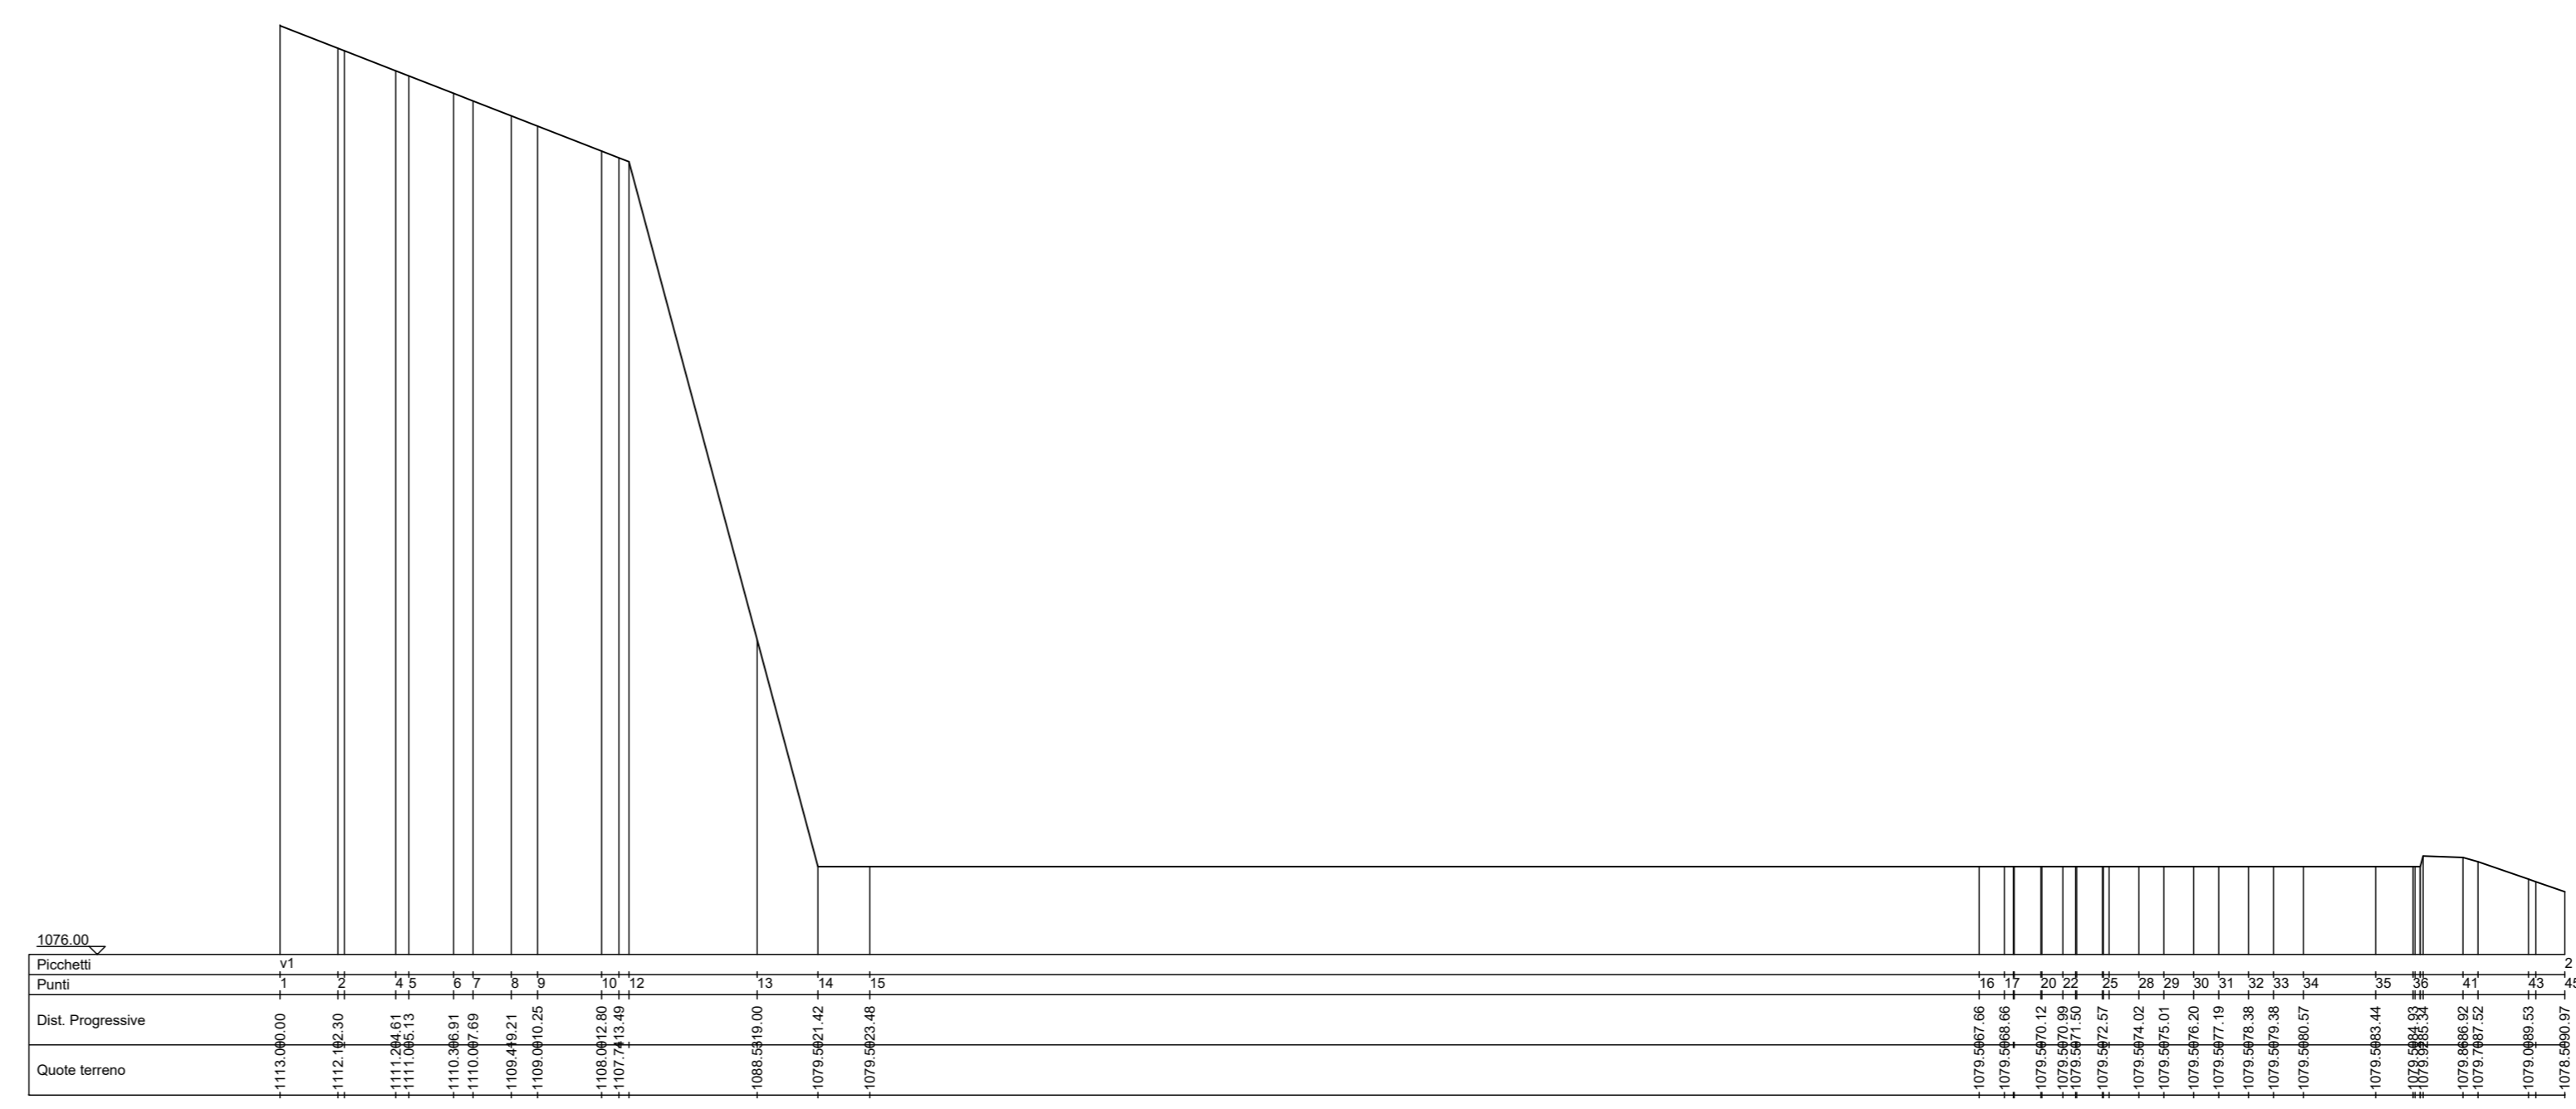

AEROGENERATORE OGGETTO DI INTERVENTO

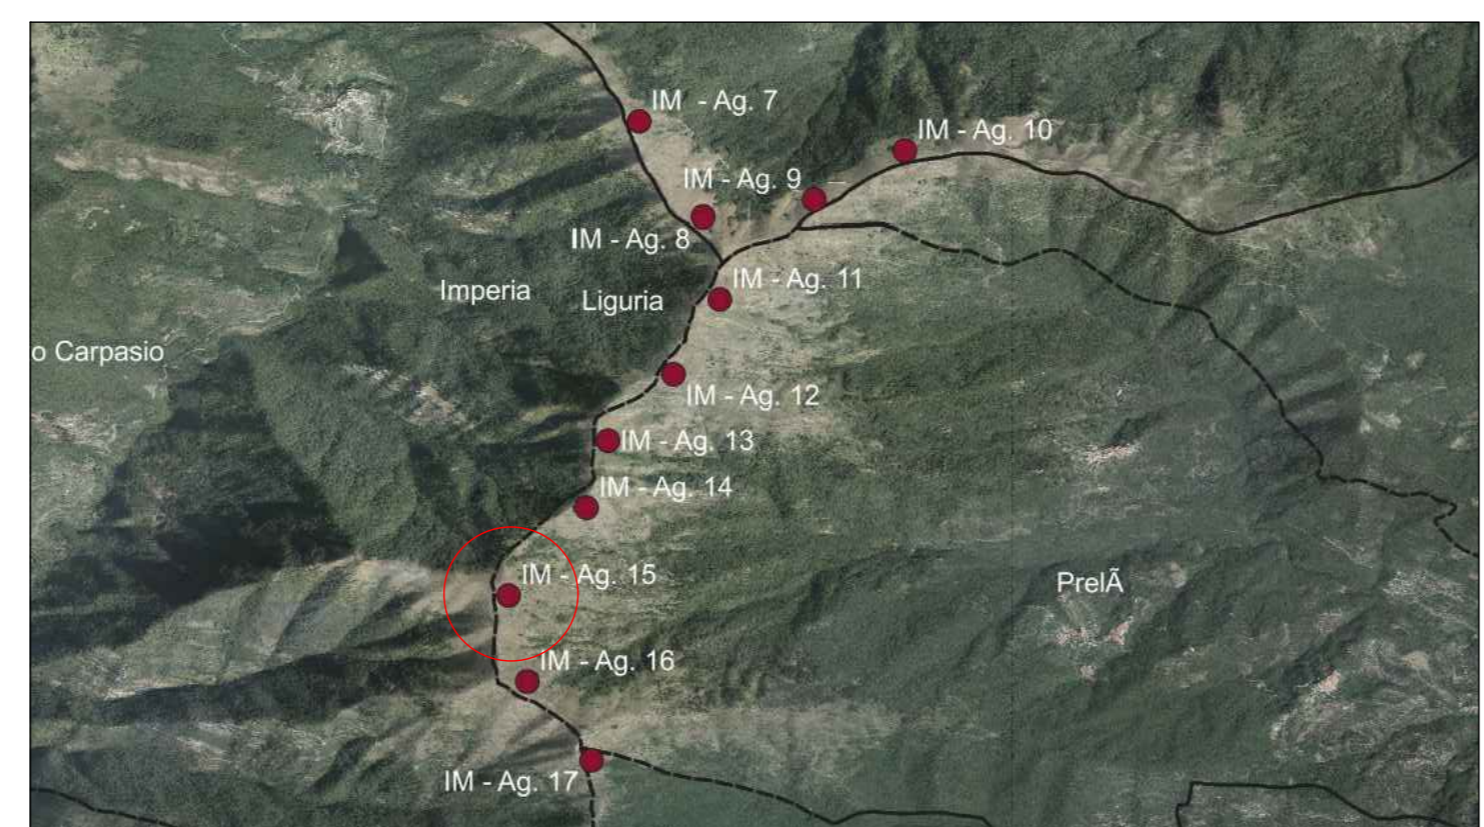

PARCO EOLICO  
IMPERIA MONTI MORO,  
GUARDIABELLA

Il Committente: Sede Legale: via Aldo Moro n. 28  
25043, Breno (BS)  
P.IVA e C.F. 04324170986

Oggetto:  
**PROGETTO PIAZZOLE**

Il Progettista  
  
Ing. Silvio Mario Bauducco

TITOLO:  
**PROGETTO PIAZZOLA AEROGENERATORE 15 SEZIONI TERRITORIALI**

Data	Emis.	Aggiornamento	Data	Contr.	Data	Autor.
02/2023	MB	Emissione	02/2023	SMB	02/2023	SMB

SCALA 1:1  
FORMATO A0  
FEBBRAIO 2023

Commessa	Tip. Impianto	Fase Progetto	Disciplina	Tip. Doc.	Tavolo	N. Edab.	REV
22109	EO	DE	CI	D	11	0016	A

PROGETTAZIONE EDILE, AMBIENTALE, STRUTTURALE ED IMPIANTISTICA A CURA DI:

I Tecnici: Coord. gruppo progettazione  
Ing. Silvio Mario Bauducco

Collaboratori:  
Geom. Benzonni Manuel  
Per. Ind. Basin Emanuele  
Ing. Cocchiato Felice  
Arch. Ostino Paolo  
Arch. Pelleri Martina

**BAUTEL** S.R.L.  
Sede Amministrativa via Marconelli, 23 10024 Moncalieri (TO)  
Tel 011 8525113 - 011 85259915 e-mail: [amministrazione@bautel.it](mailto:amministrazione@bautel.it)  
Sede operativa Torino - via Marconelli, 23 10024 Moncalieri (TO)  
Sede operativa Genova - via Banderari, 24 10121 Genova (GE)

TUTTI I DIRITTI SONO RISERVATI - Questo documento è di proprietà esclusiva del progettista ed indicato su quale il nome ogni diritto. Pertanto questo documento non può essere copiato, riprodotto, comunicato o divulgato ad altri in modo in qualche maniera, nemmeno per fini sperimentali, senza autorizzazione scritta dallo stesso progettista.