




PLANIMETRIA STATO DI FATTO  
CURVE DI LIVELLO  
scala 1:500

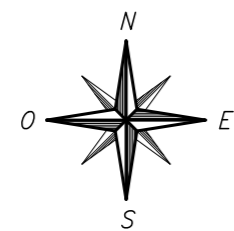





PLANIMETRIA STATO DI PROGETTO  
SPIANAMENTO  
scala 1:500

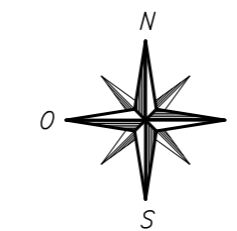


PLANIMETRIA STATO FINALE  
CURVE DI LIVELLO  
scala 1:500

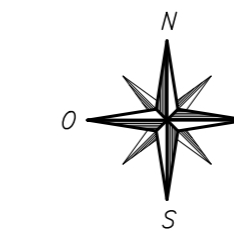


VISTA ASSONOMETRICA

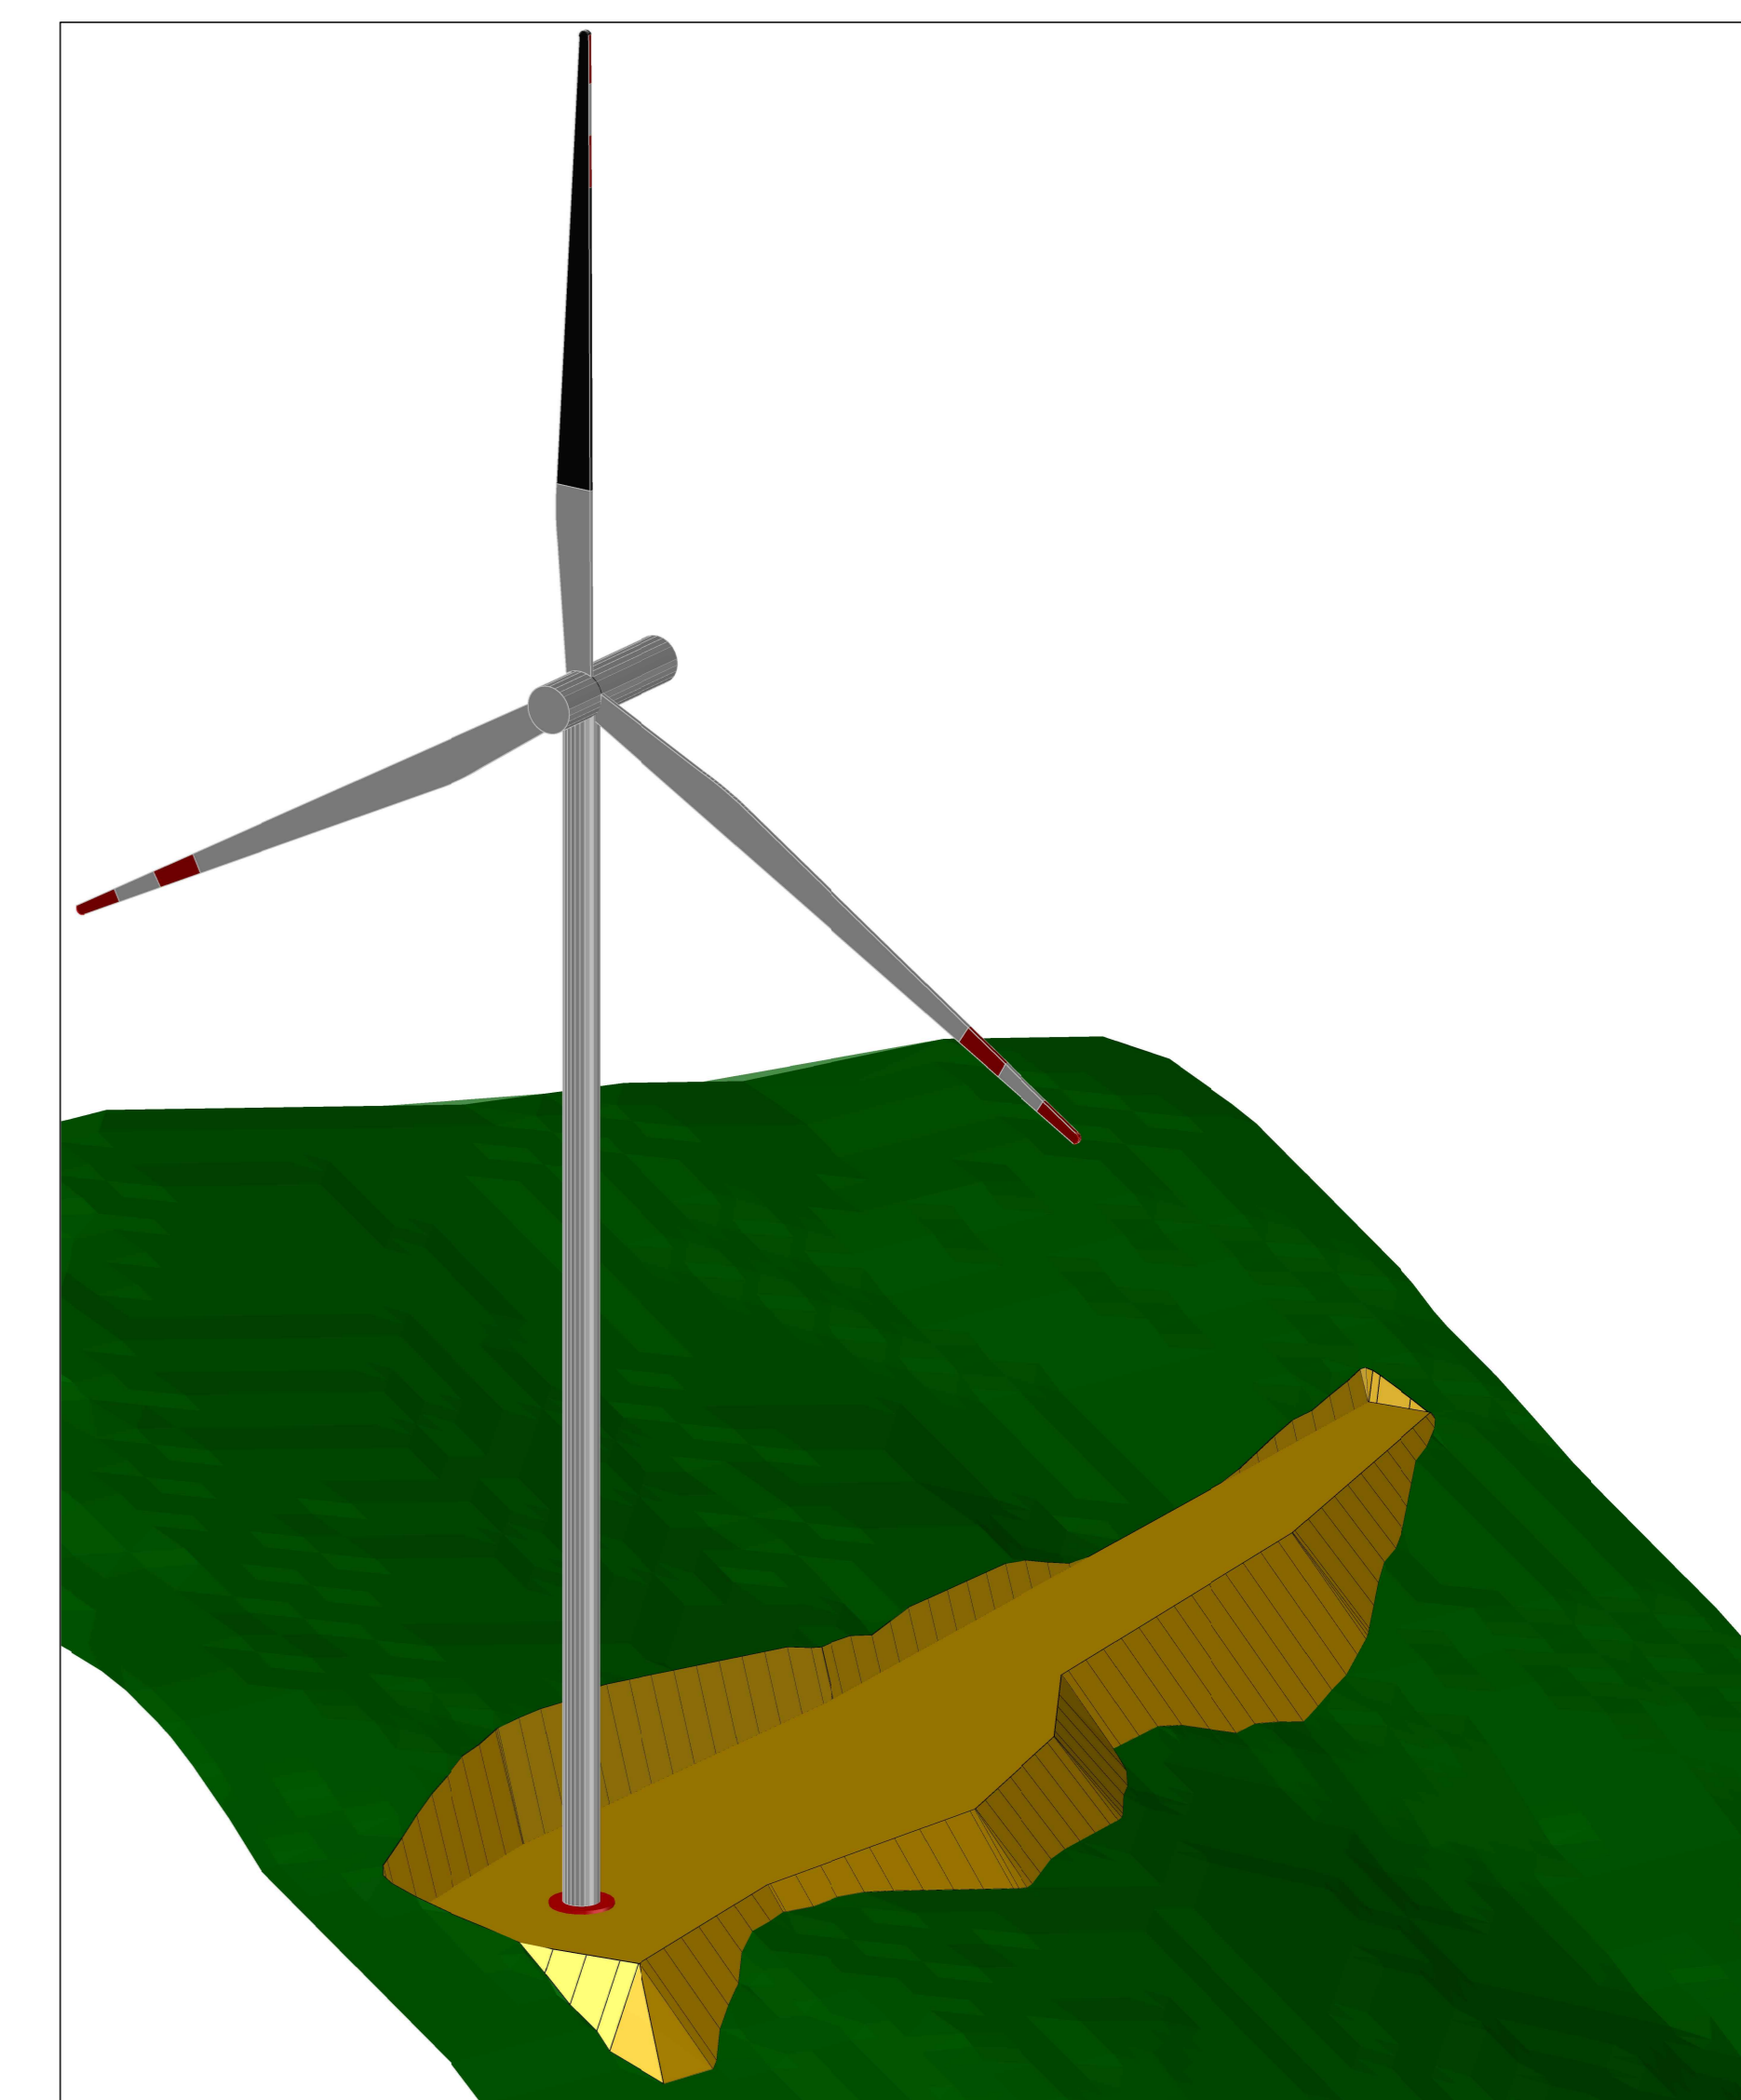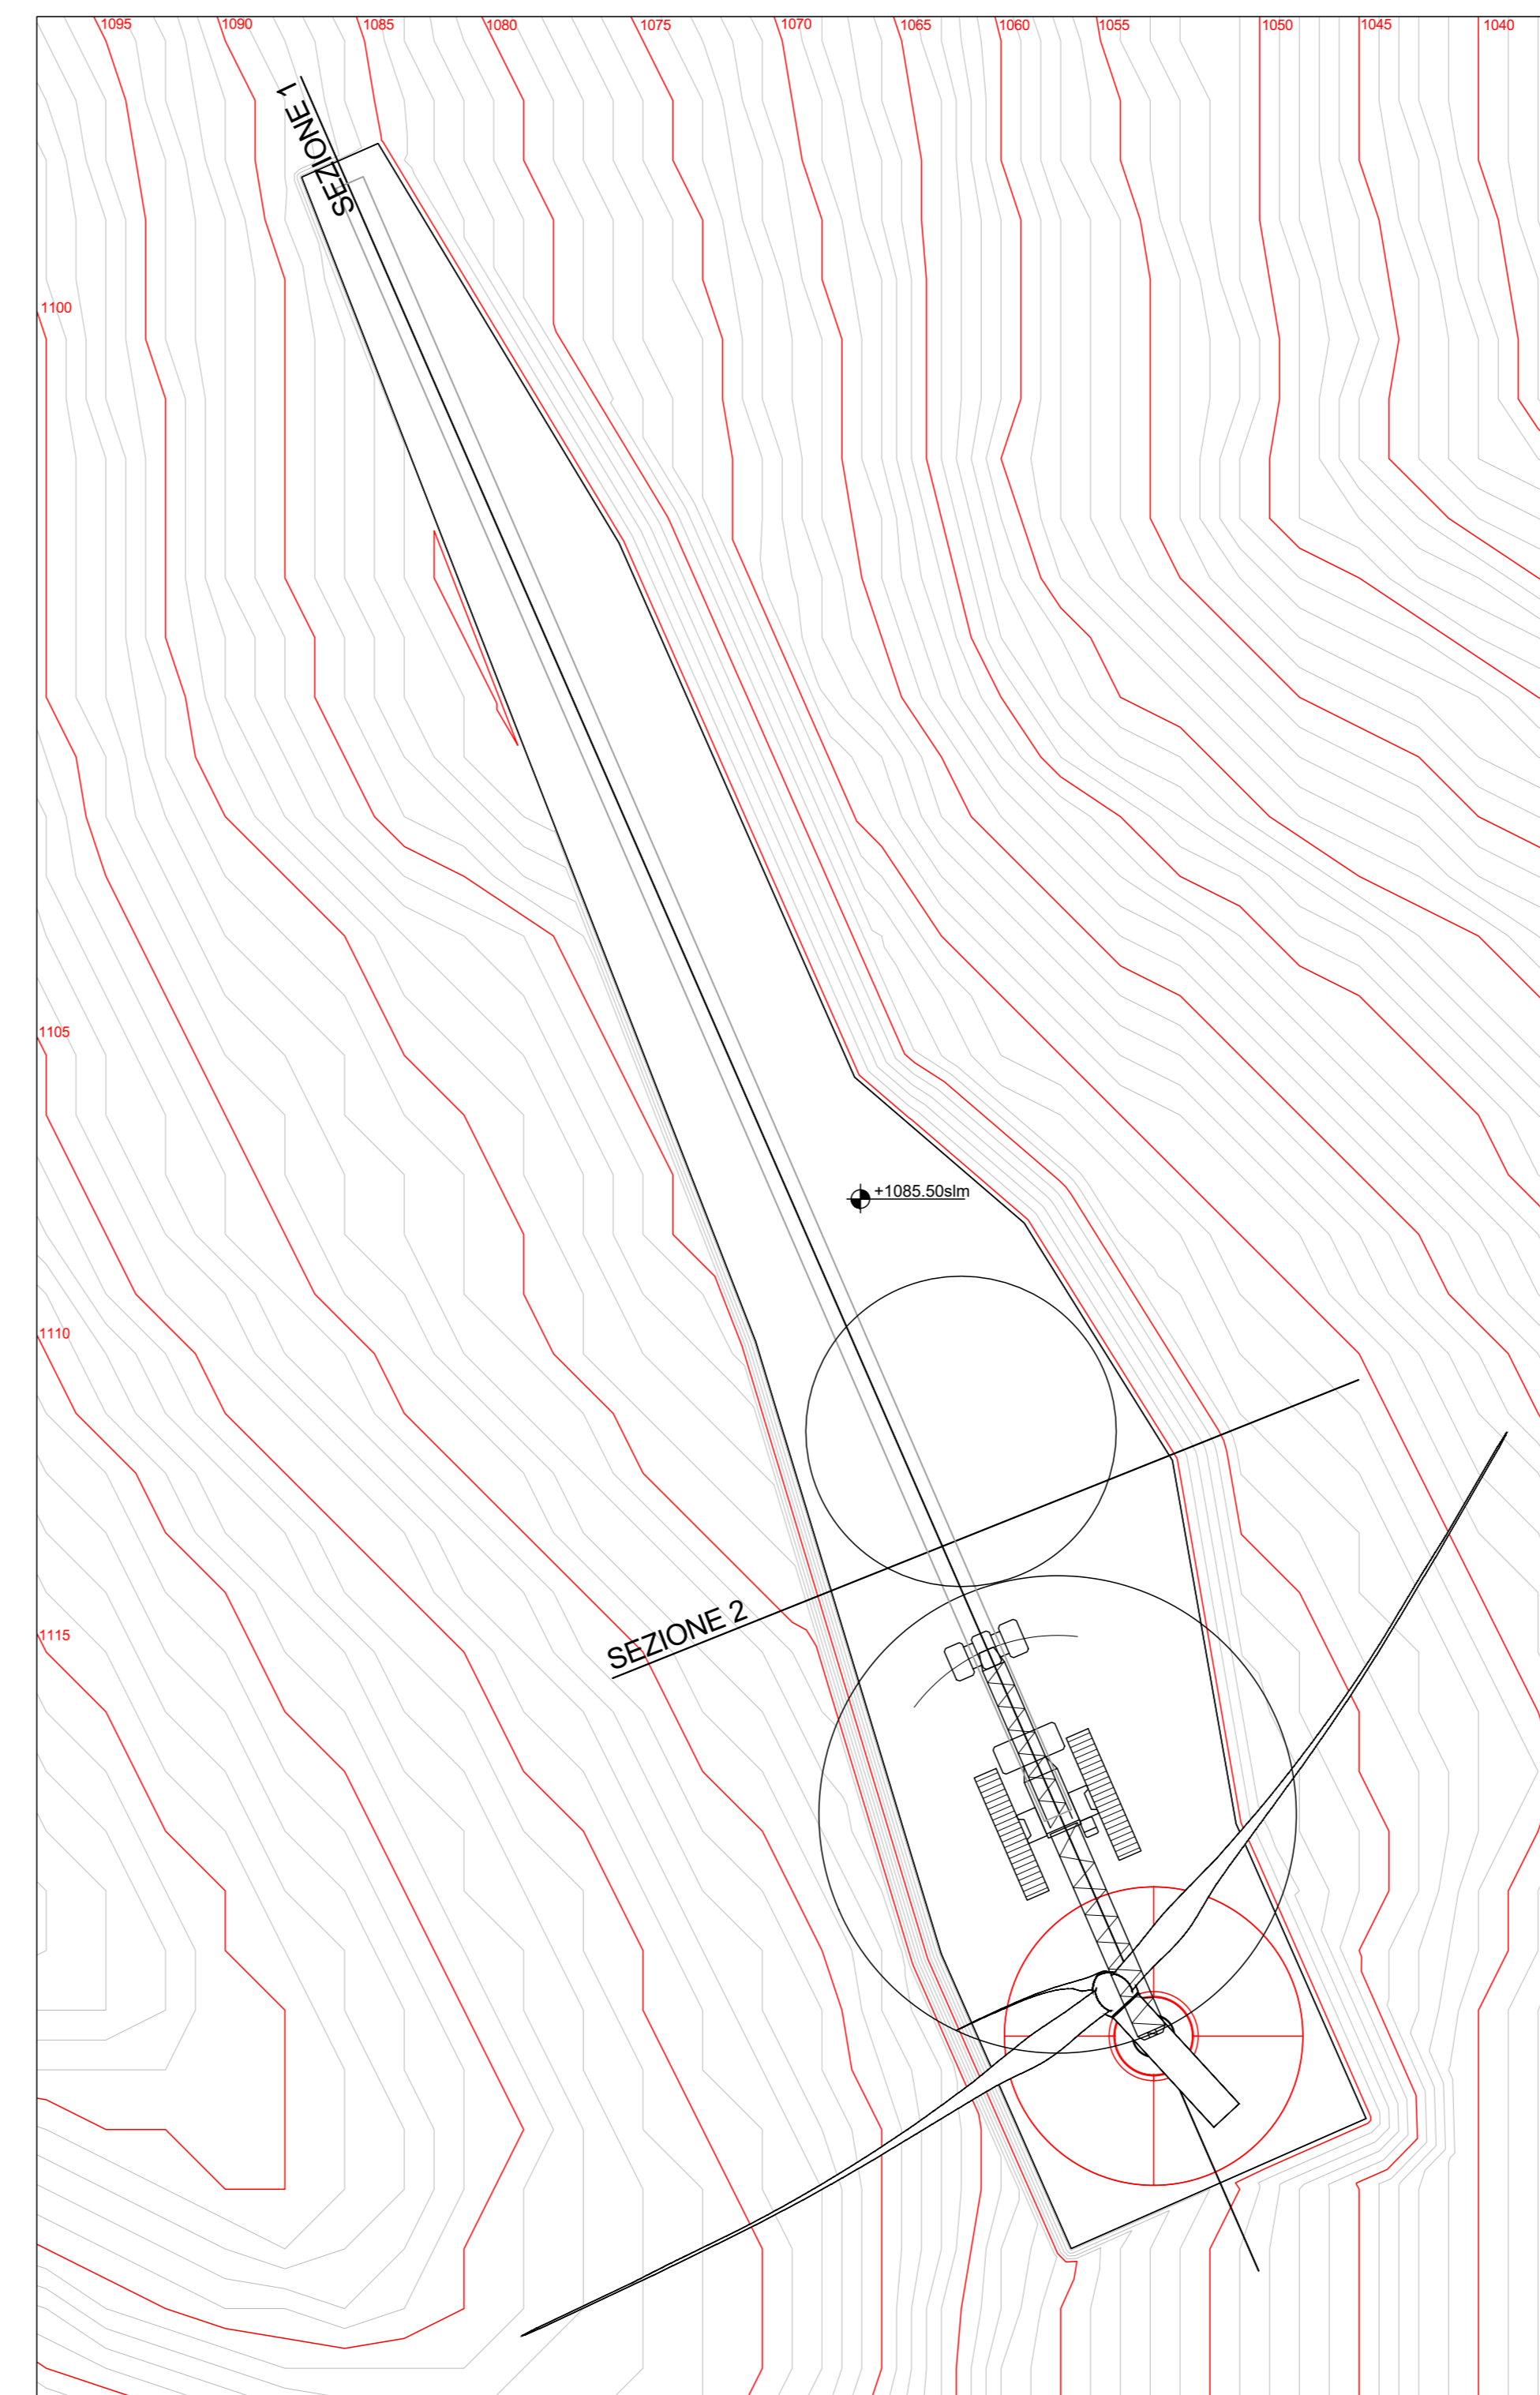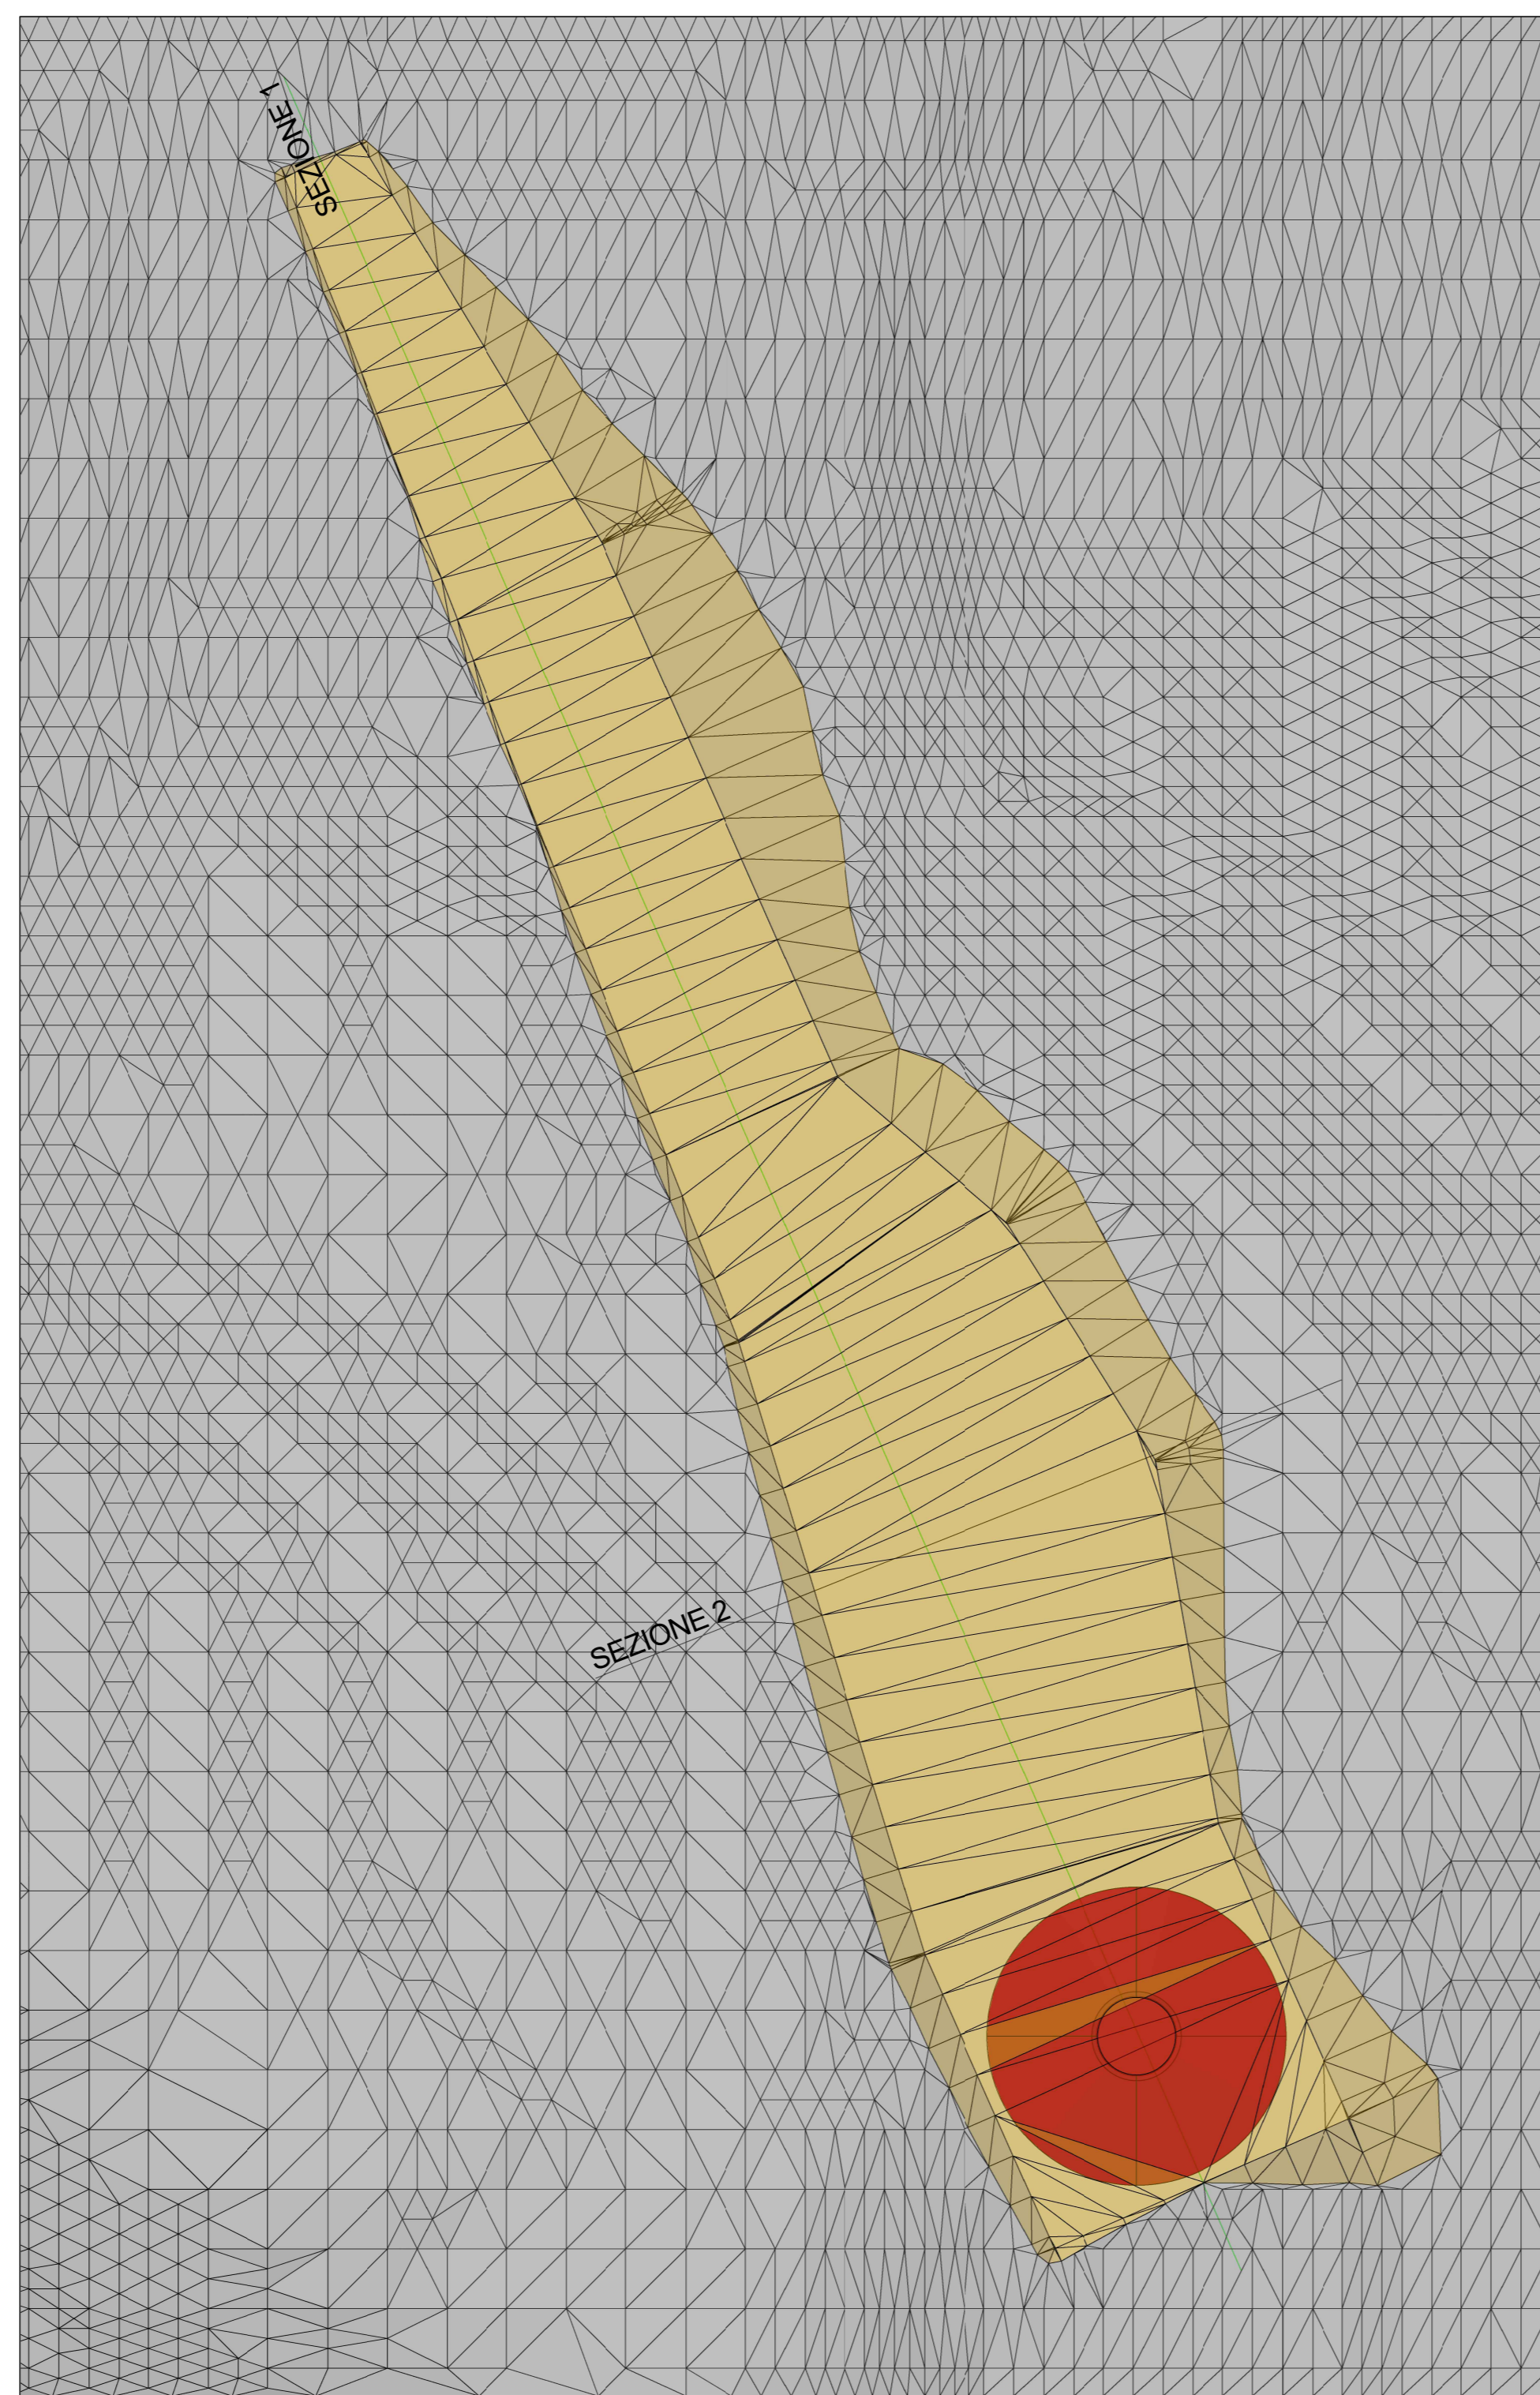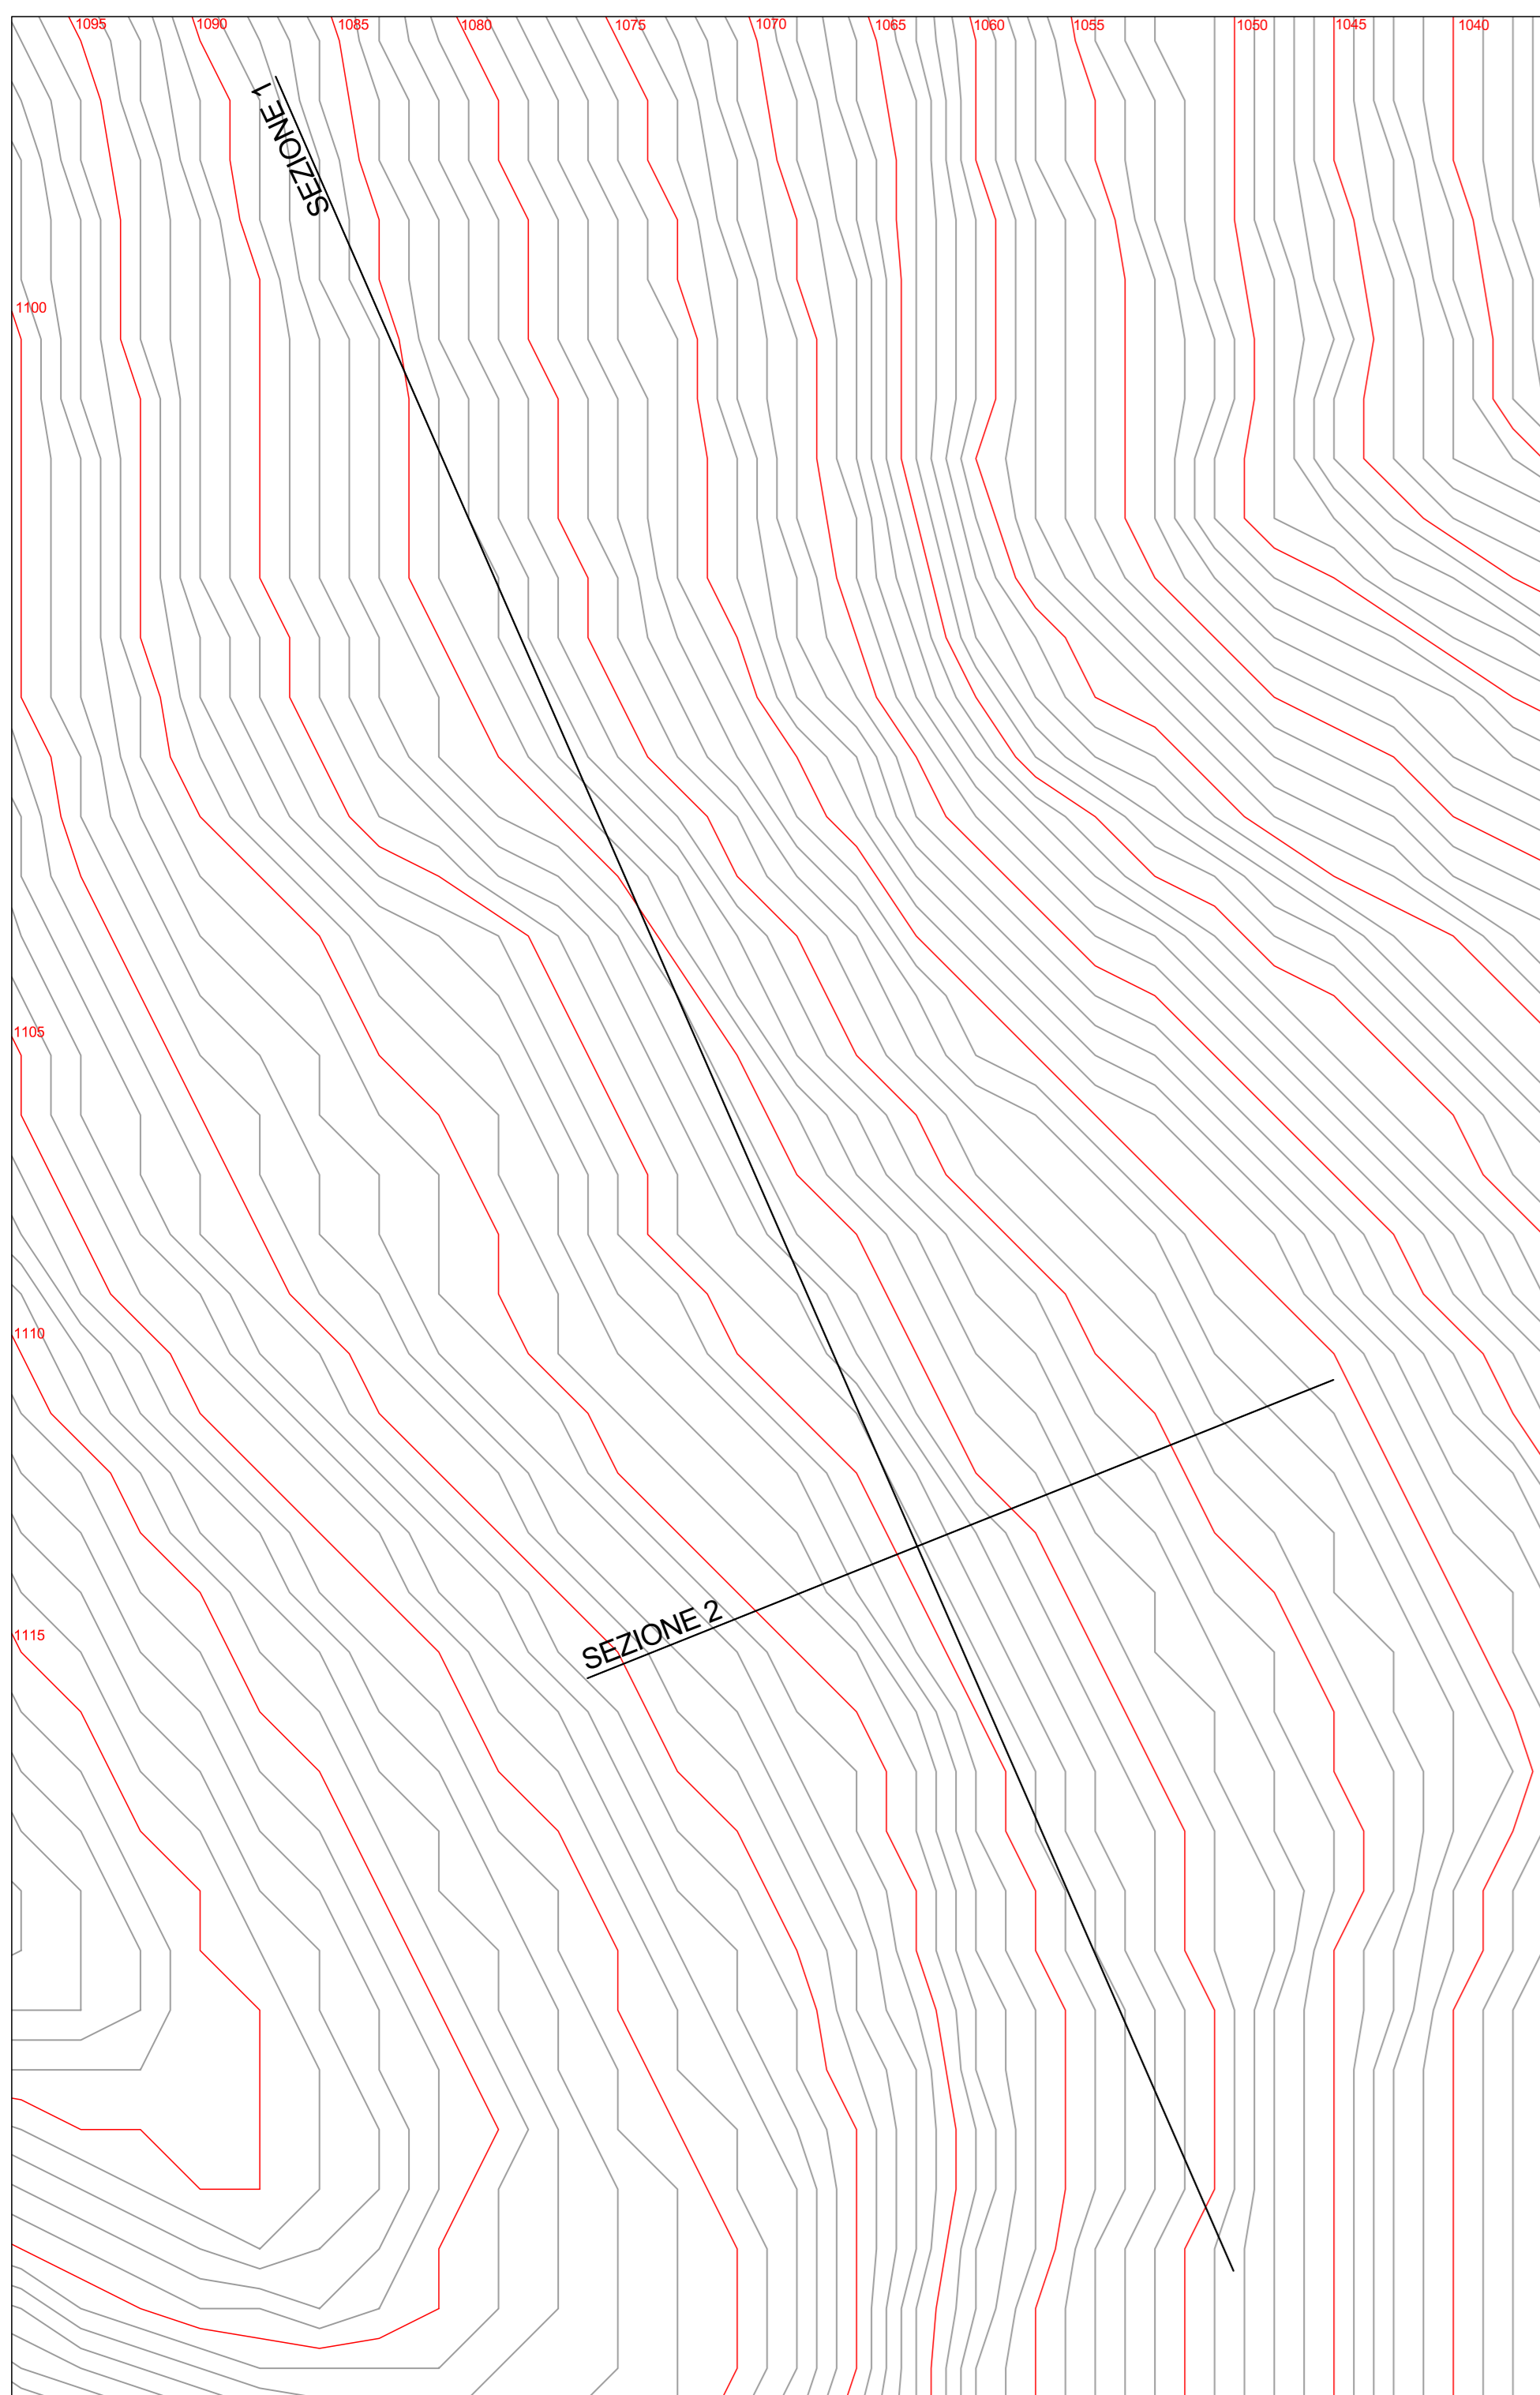


AEROGENERATORE OGGETTO DI INTERVENTO

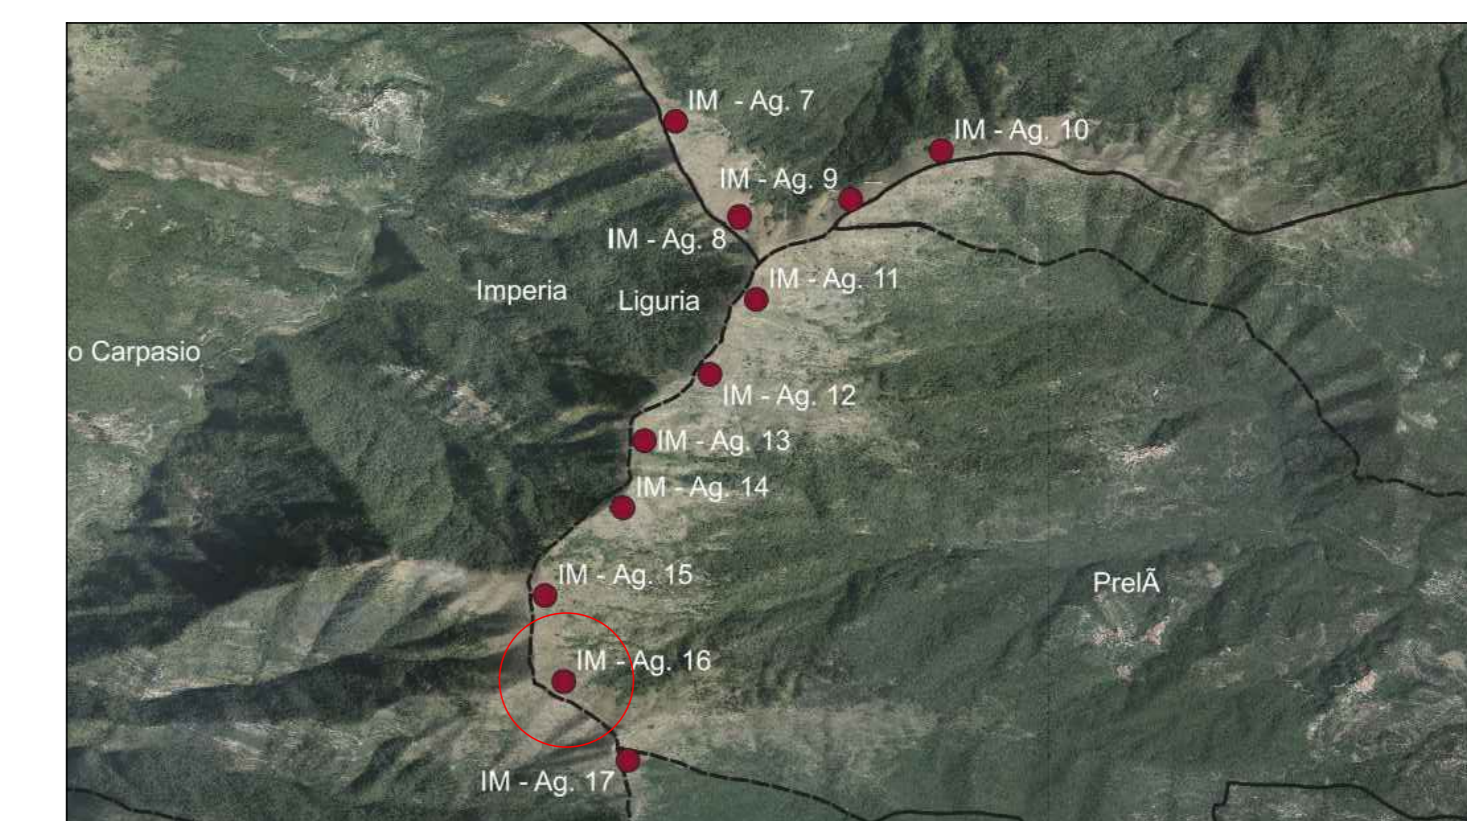


SEZIONE 1 STATO DI FATTO  
SCALA 1:250

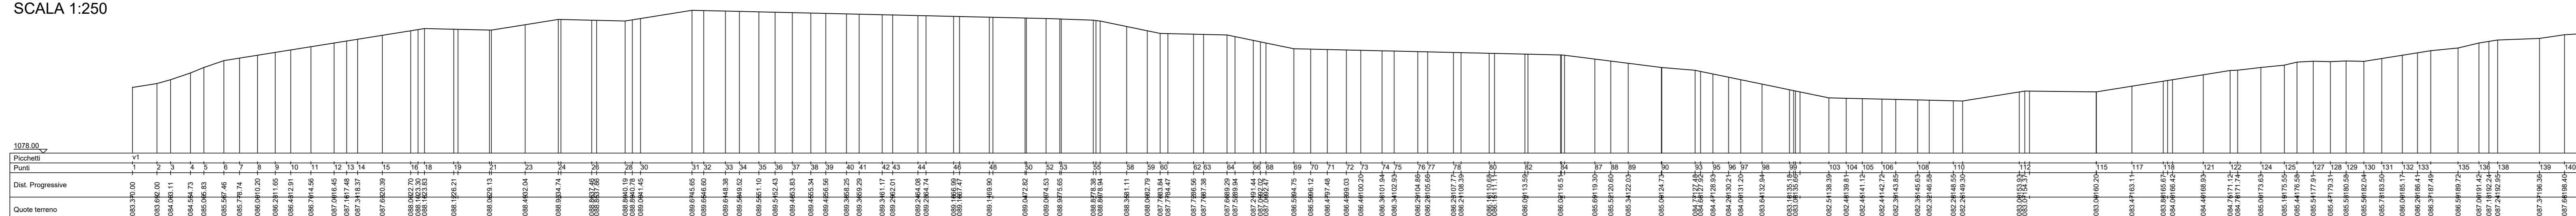


SEZIONE 1 STATO DI PROGETTO  
SCALA 1:250

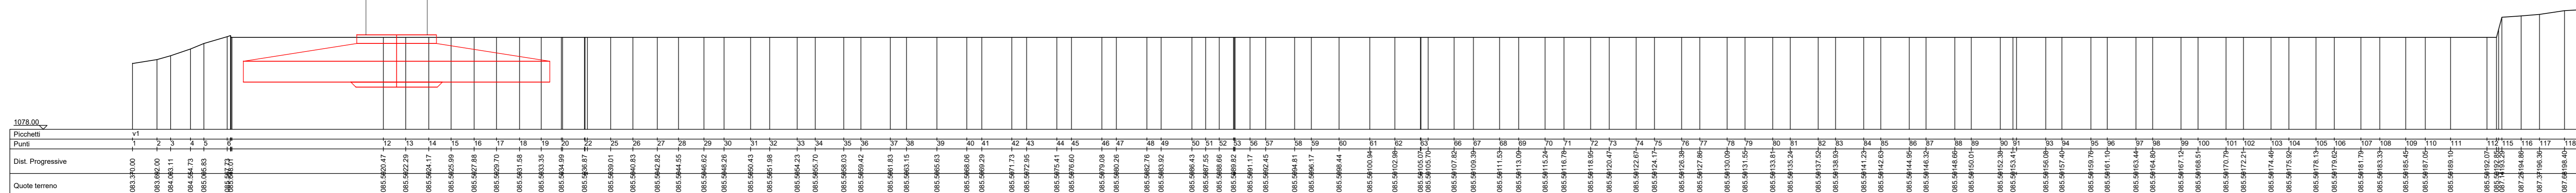

SEZIONE 2 STATO DI FATTO  
SCALA 1:250

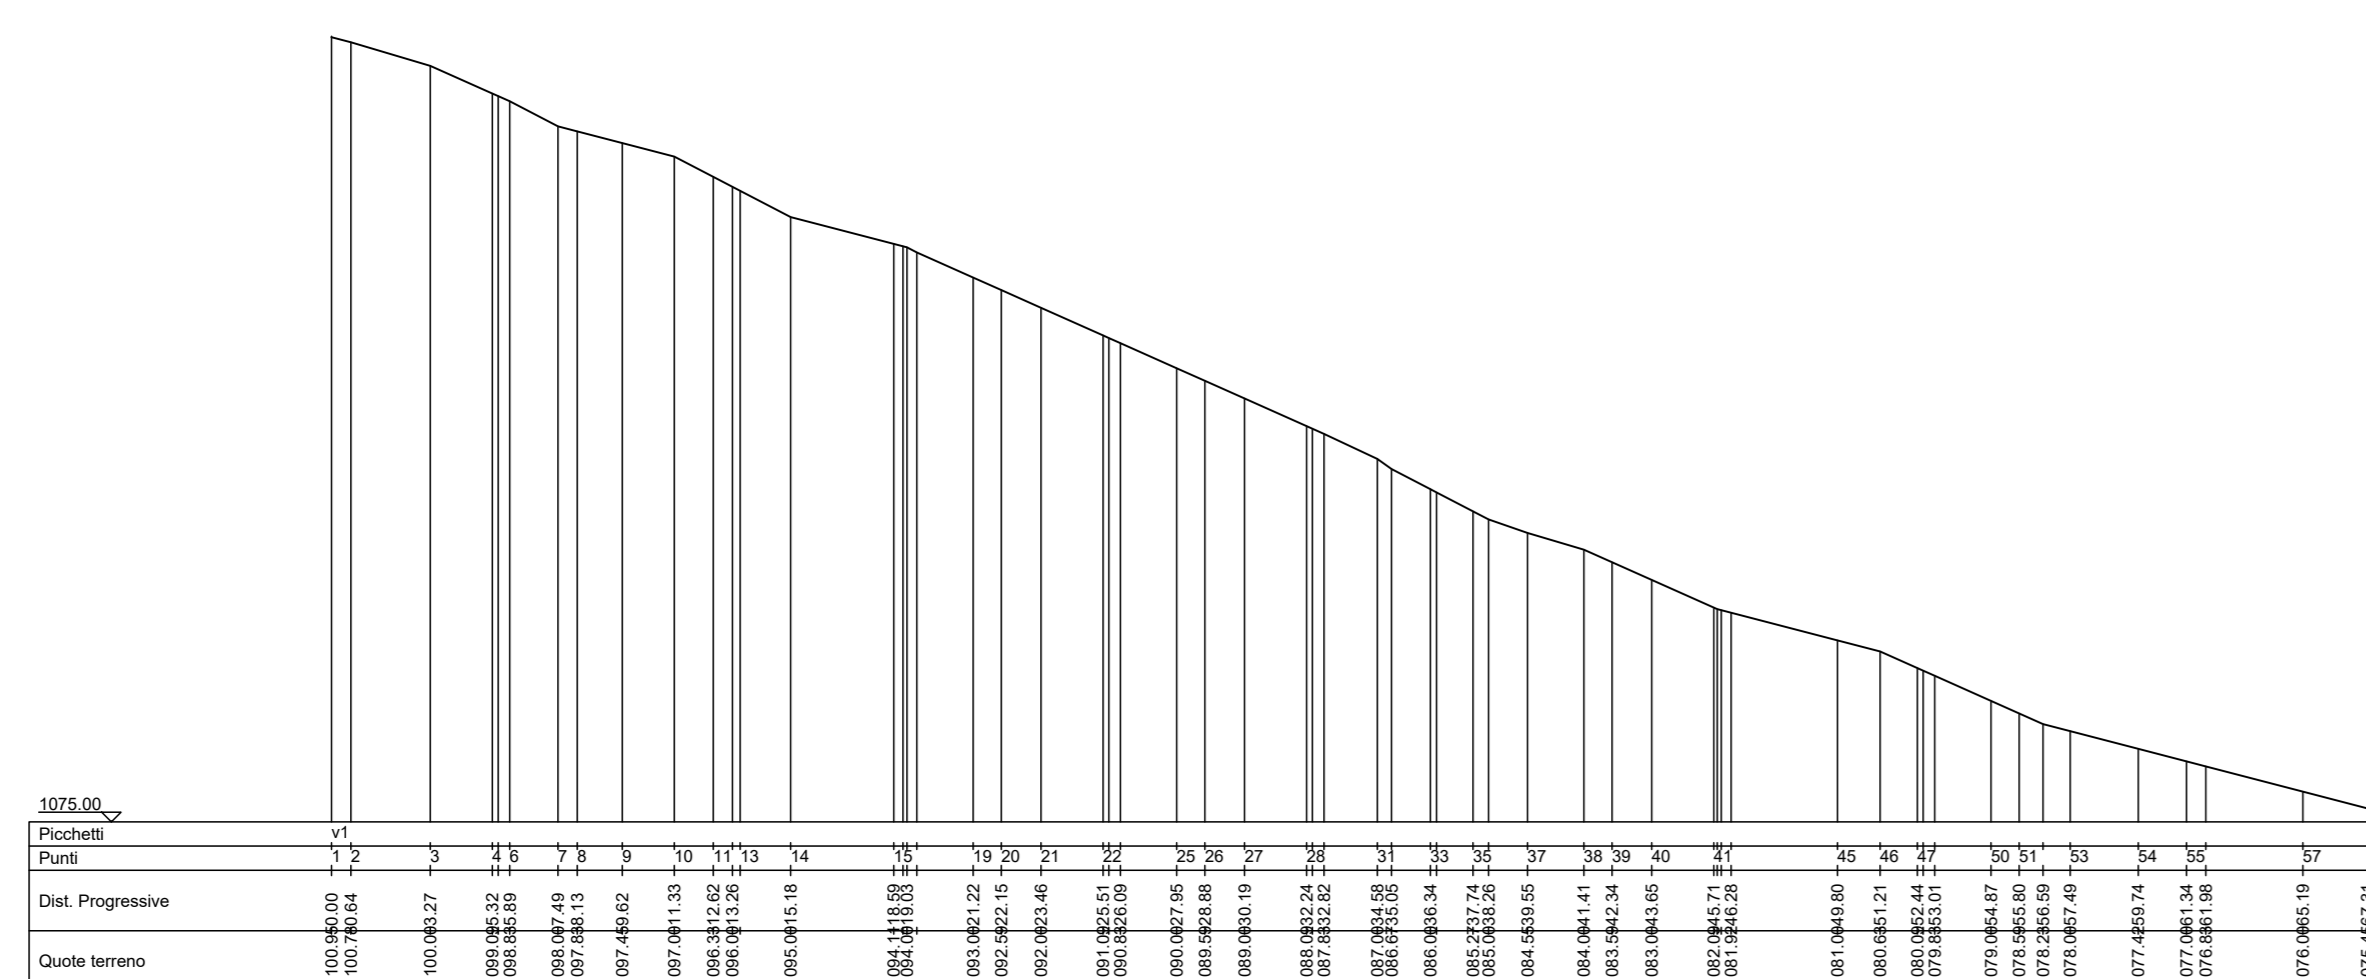

SEZIONE 2 STATO DI PROGETTO  
SCALA 1:250

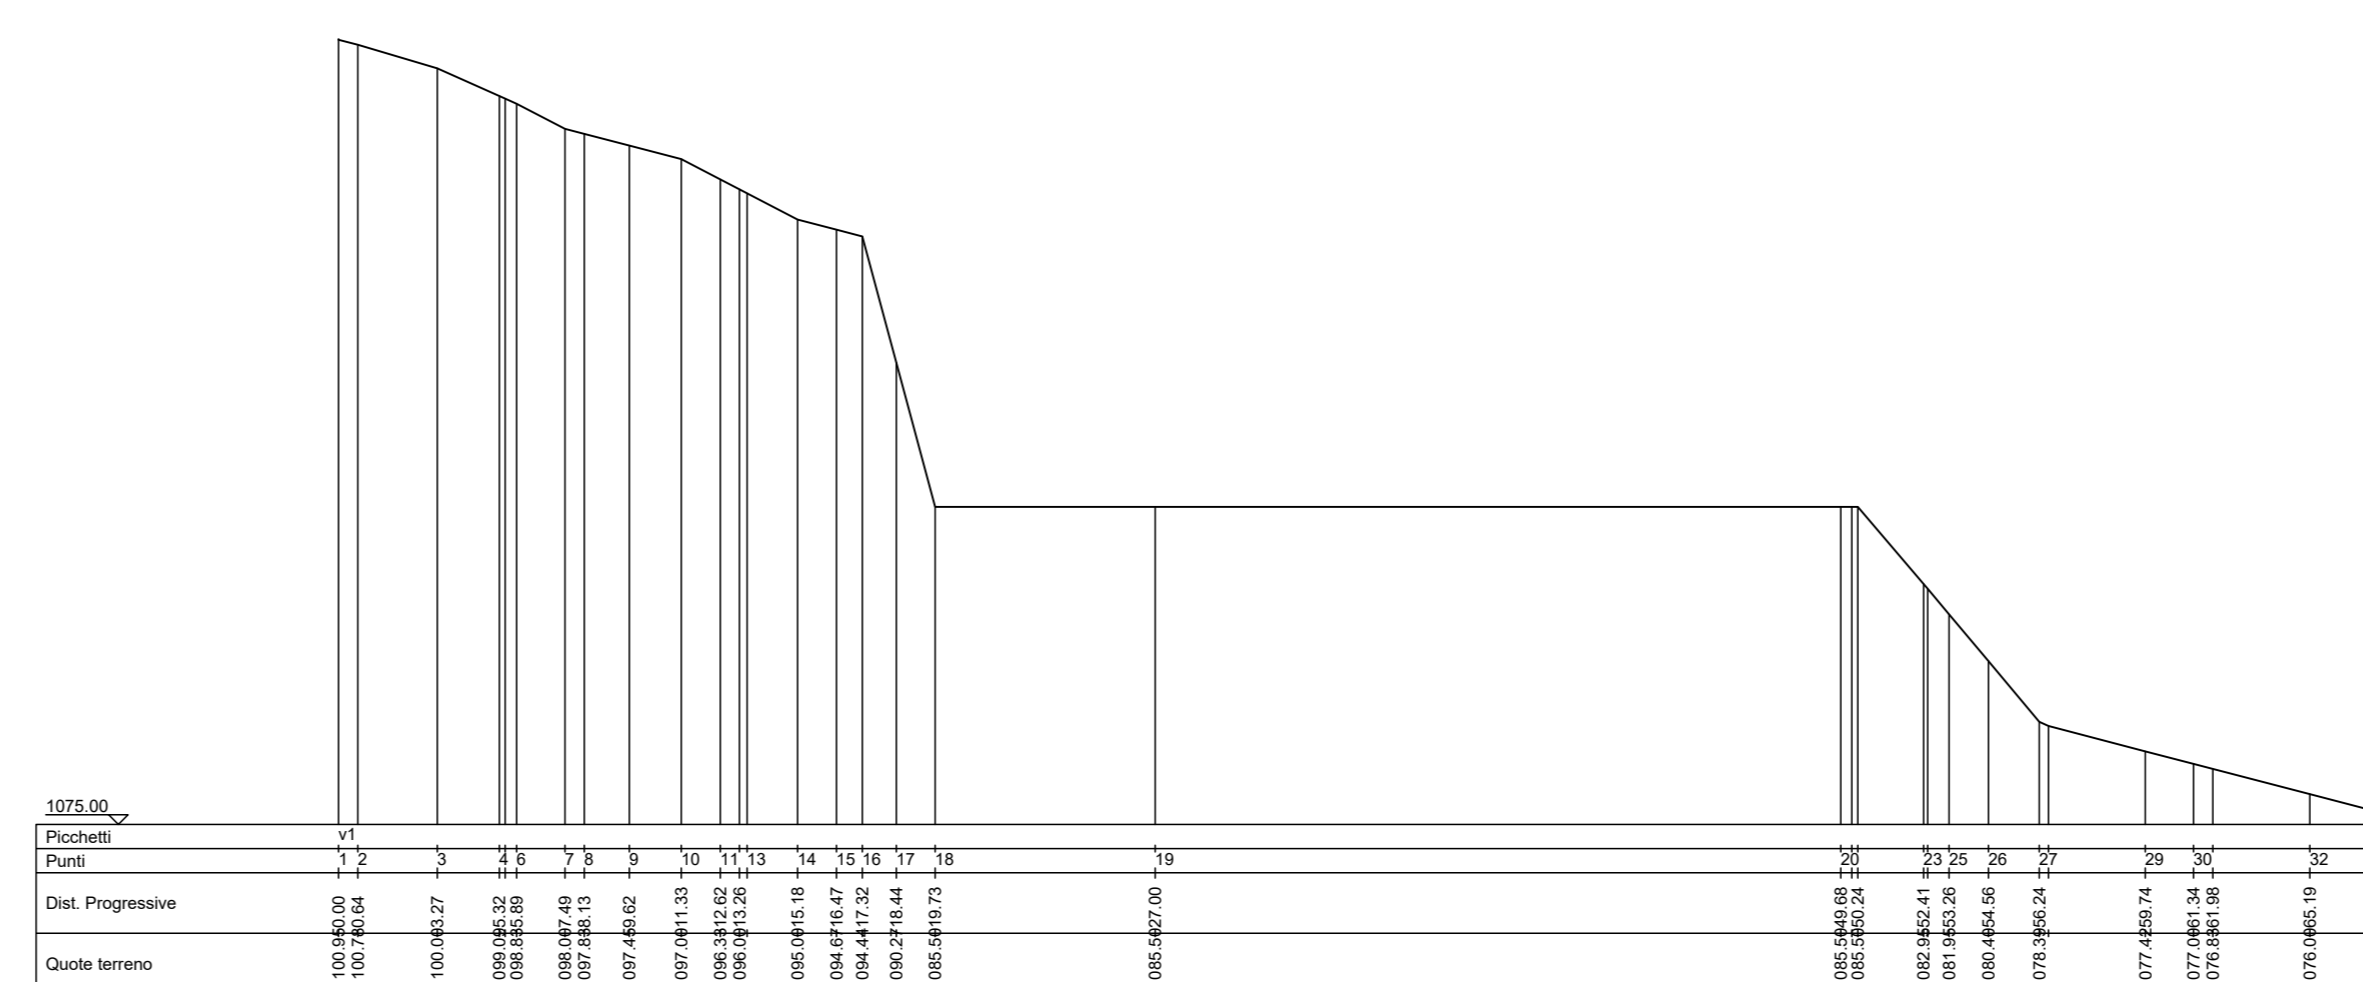

VOLUME DI STERRO	VOLUME DI RIPIRTO
7.794,78 mc	7.220,06mc

## PARCO EOLICO IMPERIA MONTI MORO, GUARDIABELLA



Sede Legale: via Aldo Moro n. 28  
25043, Breno (BS)  
P.IVA e C.F. 04324170986

Oggetto:  
**PROGETTO PIAZZOLE**

Titolo:  
**PROGETTO PIAZZOLA AEROGENERATORE 16**

Il Progettista

Ing. Silvio Mario Bauduocco

Data Emis. Aggiornamento Data Contr. Data Autor. SCALA 1:1  
02/2023 MB Emissione 02/2023 SMB 02/2023 SMB

FORMATO A0

FEBBRAIO 2023

Commissa Tip. Impianti Fase Progetto Disciplina Tip. Doc. Titolo N. Elab. REV  
22109 EO DE CI D 11 0017 A

PROGETTAZIONE EDILE, AMBIENTALE, STRUTTURALE ED IMPIANTISTICA A CURA DI:

I Tecnici: Coord. gruppo di progettazione  
Ing. Silvio Mario Bauduocco



Collaboratori  
Geom. Benzoni Manuel  
Per. Ing. Giasini Emanuele  
Ing. Occhiuto Felice  
Arch. Ostino Paolo  
Arch. Palloni Martina

Sede Amministrativa via Marconi n. 23 10024 Moncalieri (TO)  
Tel 011 852113 - 011 8529919 e-mail: amministrazione@bautel.it  
Sede operativa Torino - via Marconi n. 23 10024 Moncalieri (TO)  
Sede operativa Genova - via Banderati, 24 16121 Genova (GE)

FILE: Tavola piazzole 16.rvt  
TUTTI I DIRITTI SONO RISERVATI. Questo documento è il prodotto esclusivo del progettista e indicato nel quale il ricevente agisce. Pertanto, questo documento non può essere copiato, riprodotto, comunicato o divulgato ad altri o usato in qualsiasi maniera, nemmeno per fini sperimentali, senza autorizzazione scritta dallo stesso progettista.