


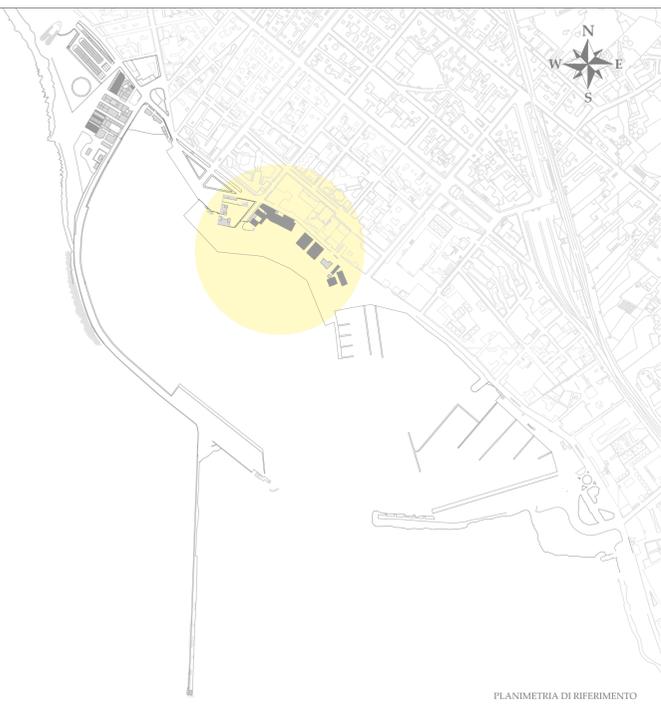

LEGENDA

CA4	Edifici e capannoni artigianali	U1	Uffici
CM1 - CM2	Capannoni industriali mobili		



**REGIONE SICILIA**  
 Provincia di Trapani Comune di Marsala

**PROGETTO DEFINITIVO MARINA DI MARSALA  
 FUTURO PIANO REGOLATORE PORTUALE**



Stato Progetto: **DEFINITIVO** | Rev.: **01** | Data: **aprile 2014** | Scala: **1:200**

**AP D.13** **Stato di fatto, area banchina curvilinea: piante piano terra a quota +5,50 m.**

Comittente:  
**M.Y.R. Marsala Yachting Resort S.r.l.**  
 Via Favara 452/c bis - T. +39 0923 722319

Capo Progetto e Marina Designer: **Ing. Massimo Ombra**  
 Ordine degli Ing. della Provincia di Trapani n°1046

Timbro e Firma:  
  
**MyR**  
 Marsala Yachting Resort

<b>Progettisti</b>	
<b>Coordinatione gruppo di progettazione:</b>	Ing. Francesco Di Noto
<b>Progettazione Architettonica:</b>	Arch. Stefania Bacchi
<b>Progettazione Architettonica:</b>	Itinerlab Srl - Architetti Nuzzo
<b>Ingegneria marittima / civile e studi ambientali:</b>	Ing. Antonio D'Arrigo
<b>Collaborazioni</b>	
<b>Opere marittime:</b>	Ing. Agostino La Rosa
<b>Analisi strutturali e geotecniche:</b>	Ing. Nicola Rustica
<b>Impianti idrici:</b>	Ing. Giovanni Berbiglia
<b>Impianti elettrici e di illuminazione:</b>	Ing. Pietro Inferrera / Ing. Massimo Brancatelli
<b>Aspetti ambientali:</b>	Ing. Domenico Mangano
<b>Studi geologici e geotecnici:</b>	Dott. Piero Merk Ricordi

QUESTO DOCUMENTO PUO' ESSERE UTILIZZATO ESCLUSIVAMENTE PER LE FINALITA' PREVISTE DAL CONTRATTO IN BASE AL QUALE LO STESSO E' STATO FORNITO. LA RIPRODUZIONE, LA DISTRIBUZIONE O L'UTILIZZO PER ALTRE FINALITA' SONO VIETATI SENZA L'AUTORIZZAZIONE SCRITTA DEL RESPONSABILE DEL DOCUMENTO E, CONVEGNO DEL DOCUMENTO E PRODOTTO DA UNO DEI SOGGETTI PREVIDI NELLA PRESENTI INDELLAZIONE.