

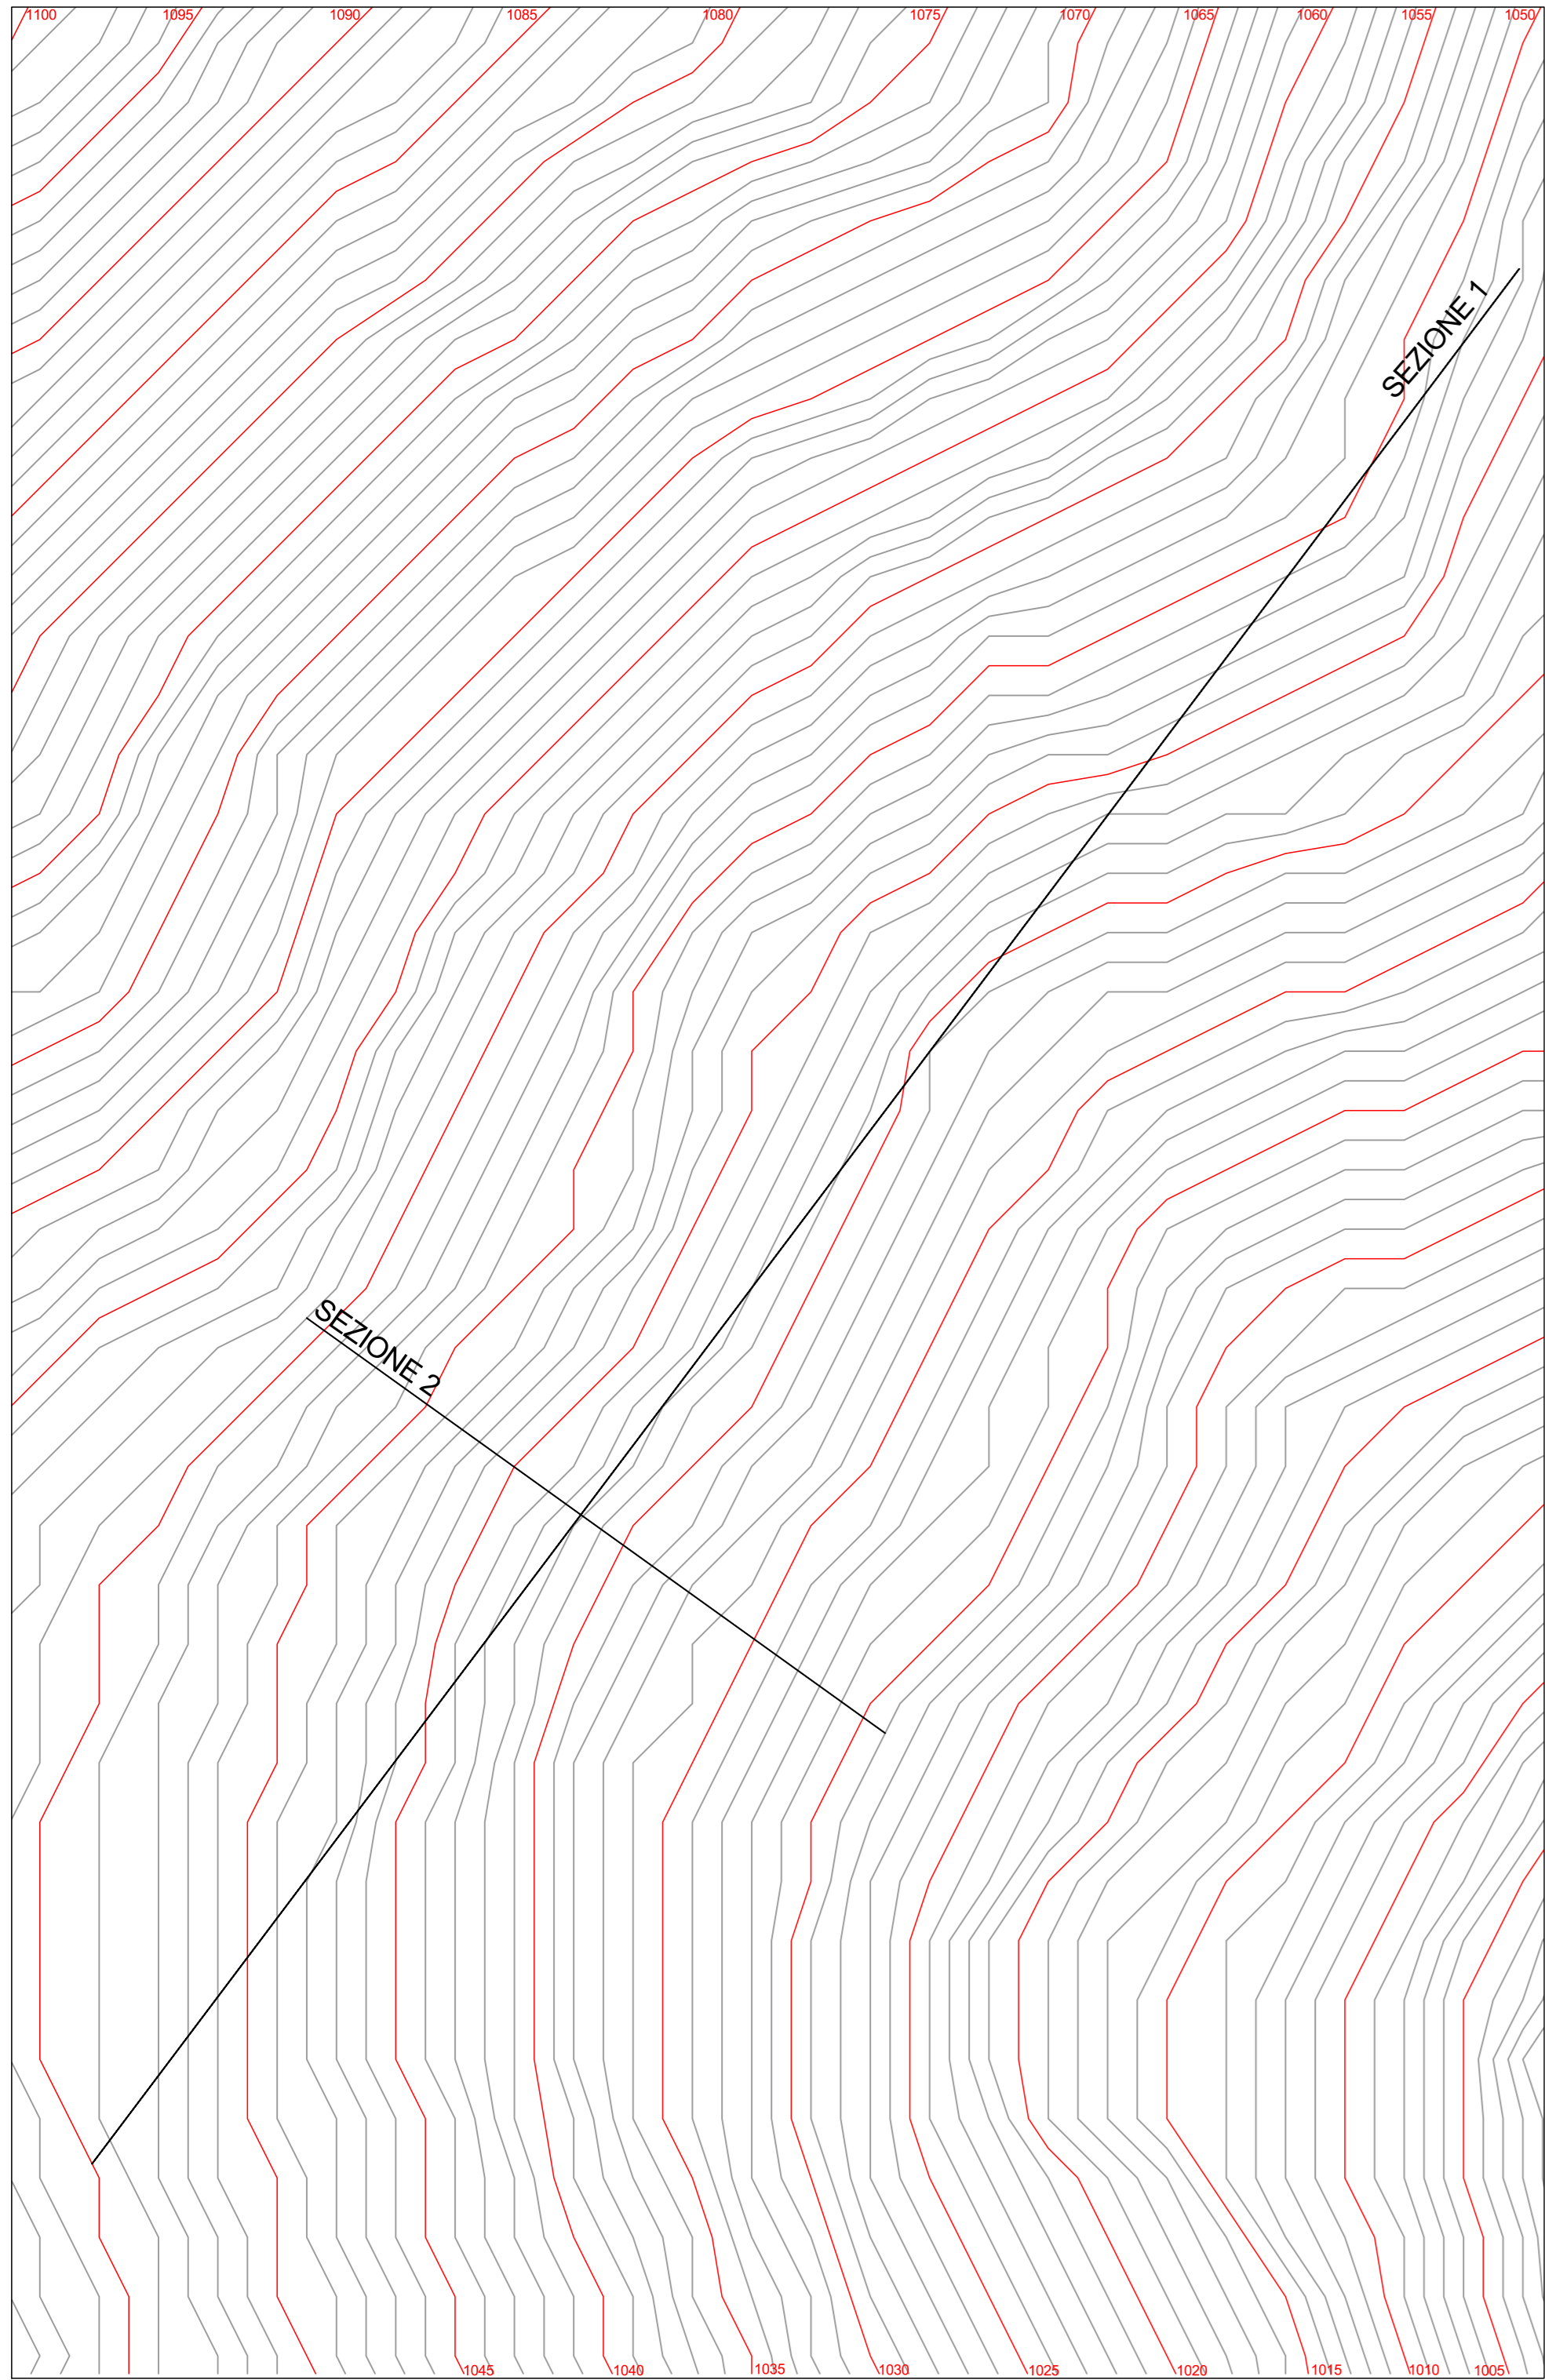
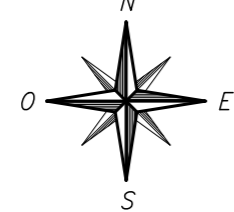




PLANIMETRIA STATO DI FATTO  
CURVE DI LIVELLO  
scala 1:500

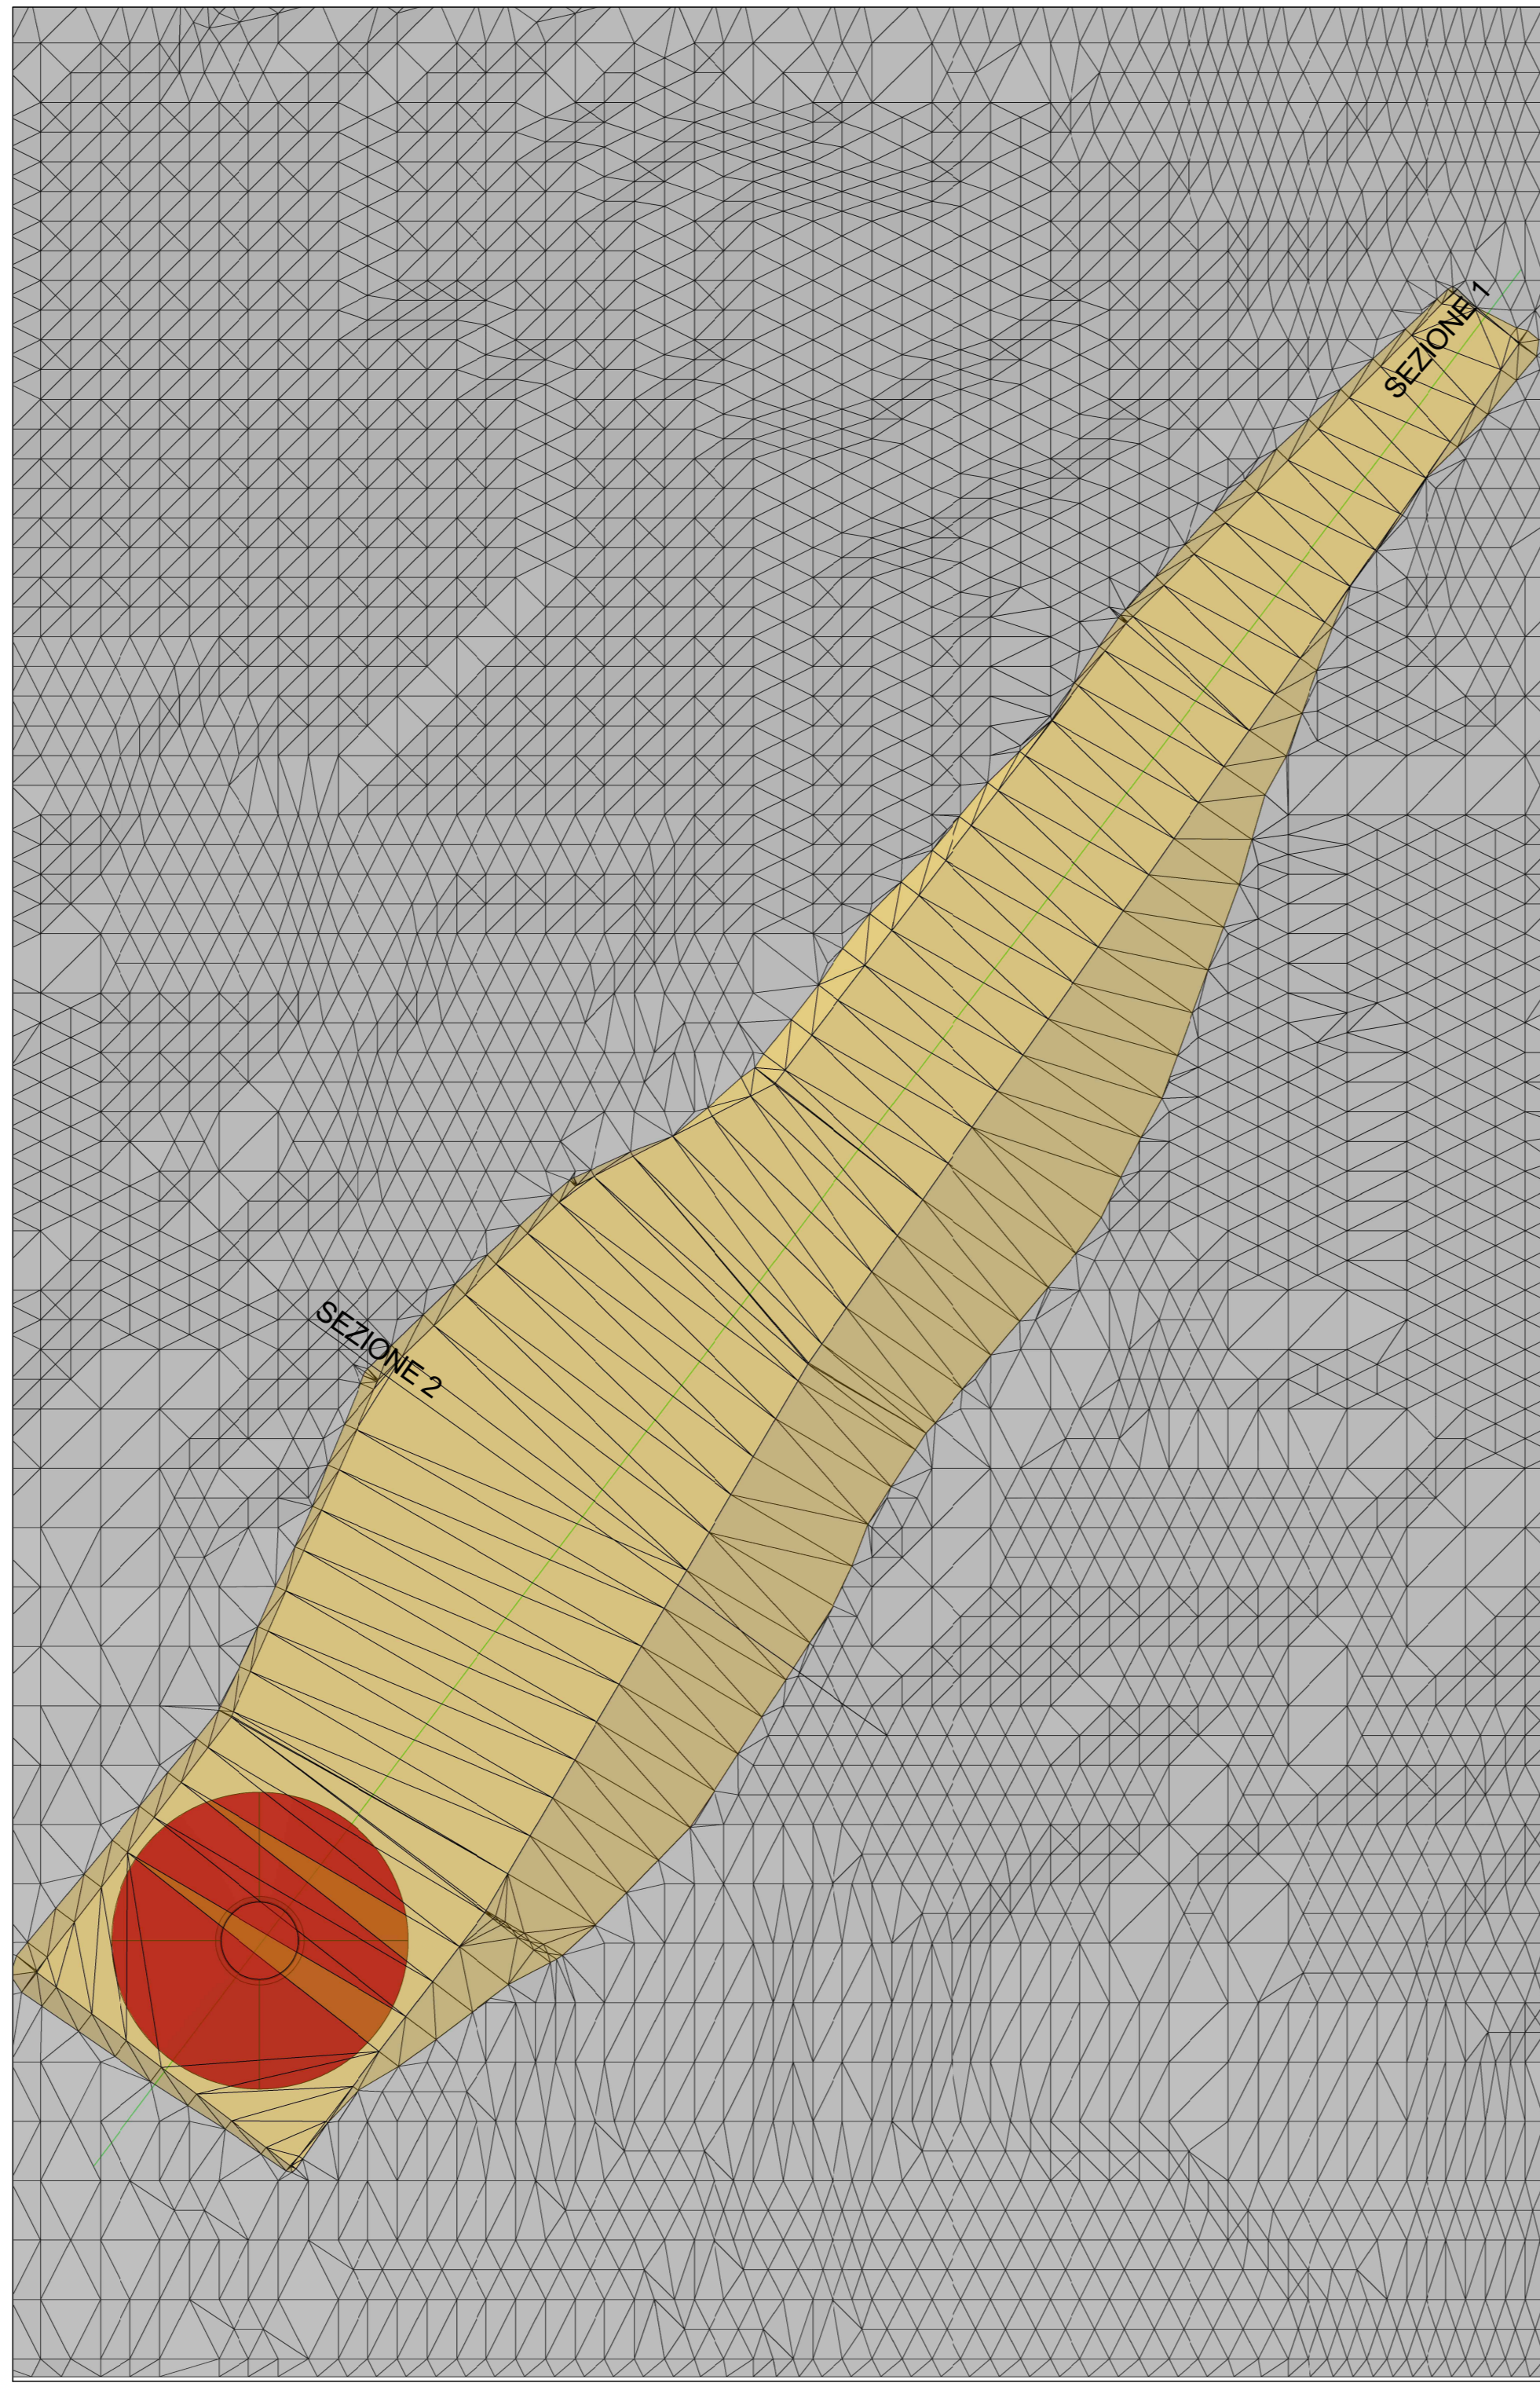


PLANIMETRIA STATO DI PROGETTO  
SPIANAMENTO  
scala 1:500

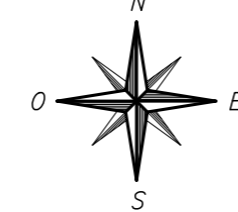

PLANIMETRIA STATO FINALE  
CURVE DI LIVELLO  
scala 1:500

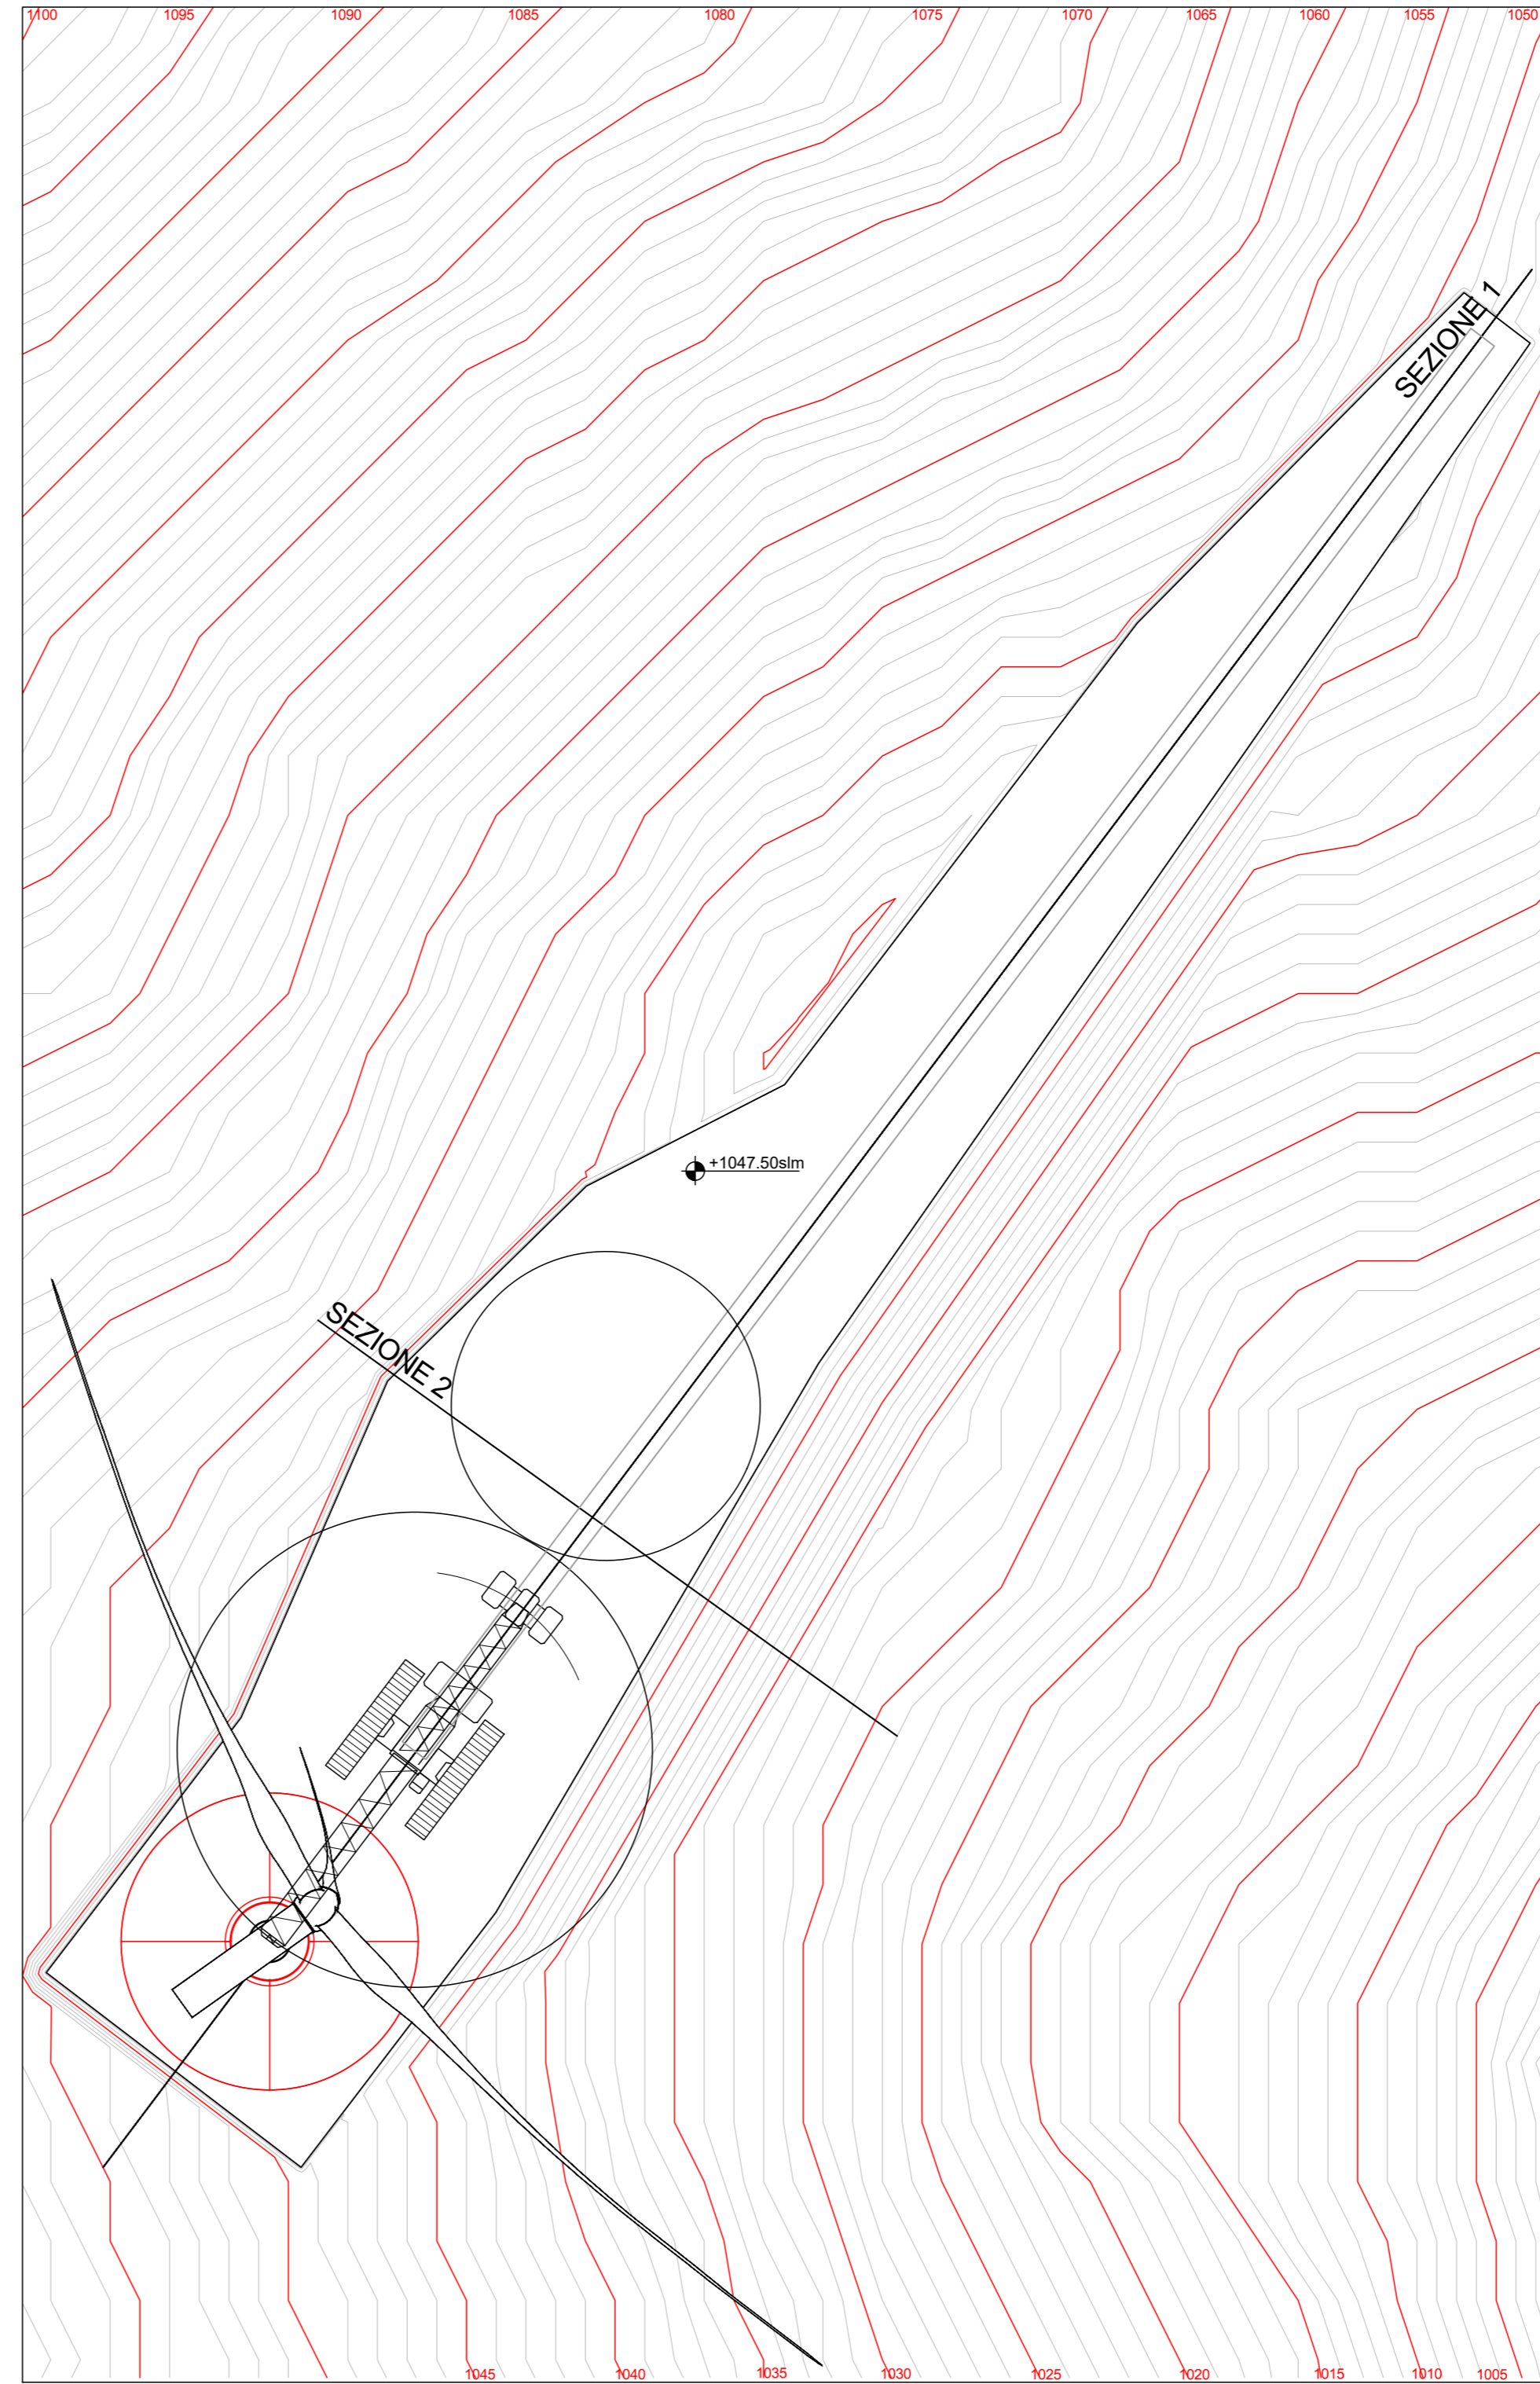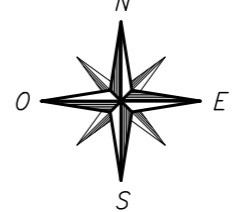


VISTA ASSONOMETRICA

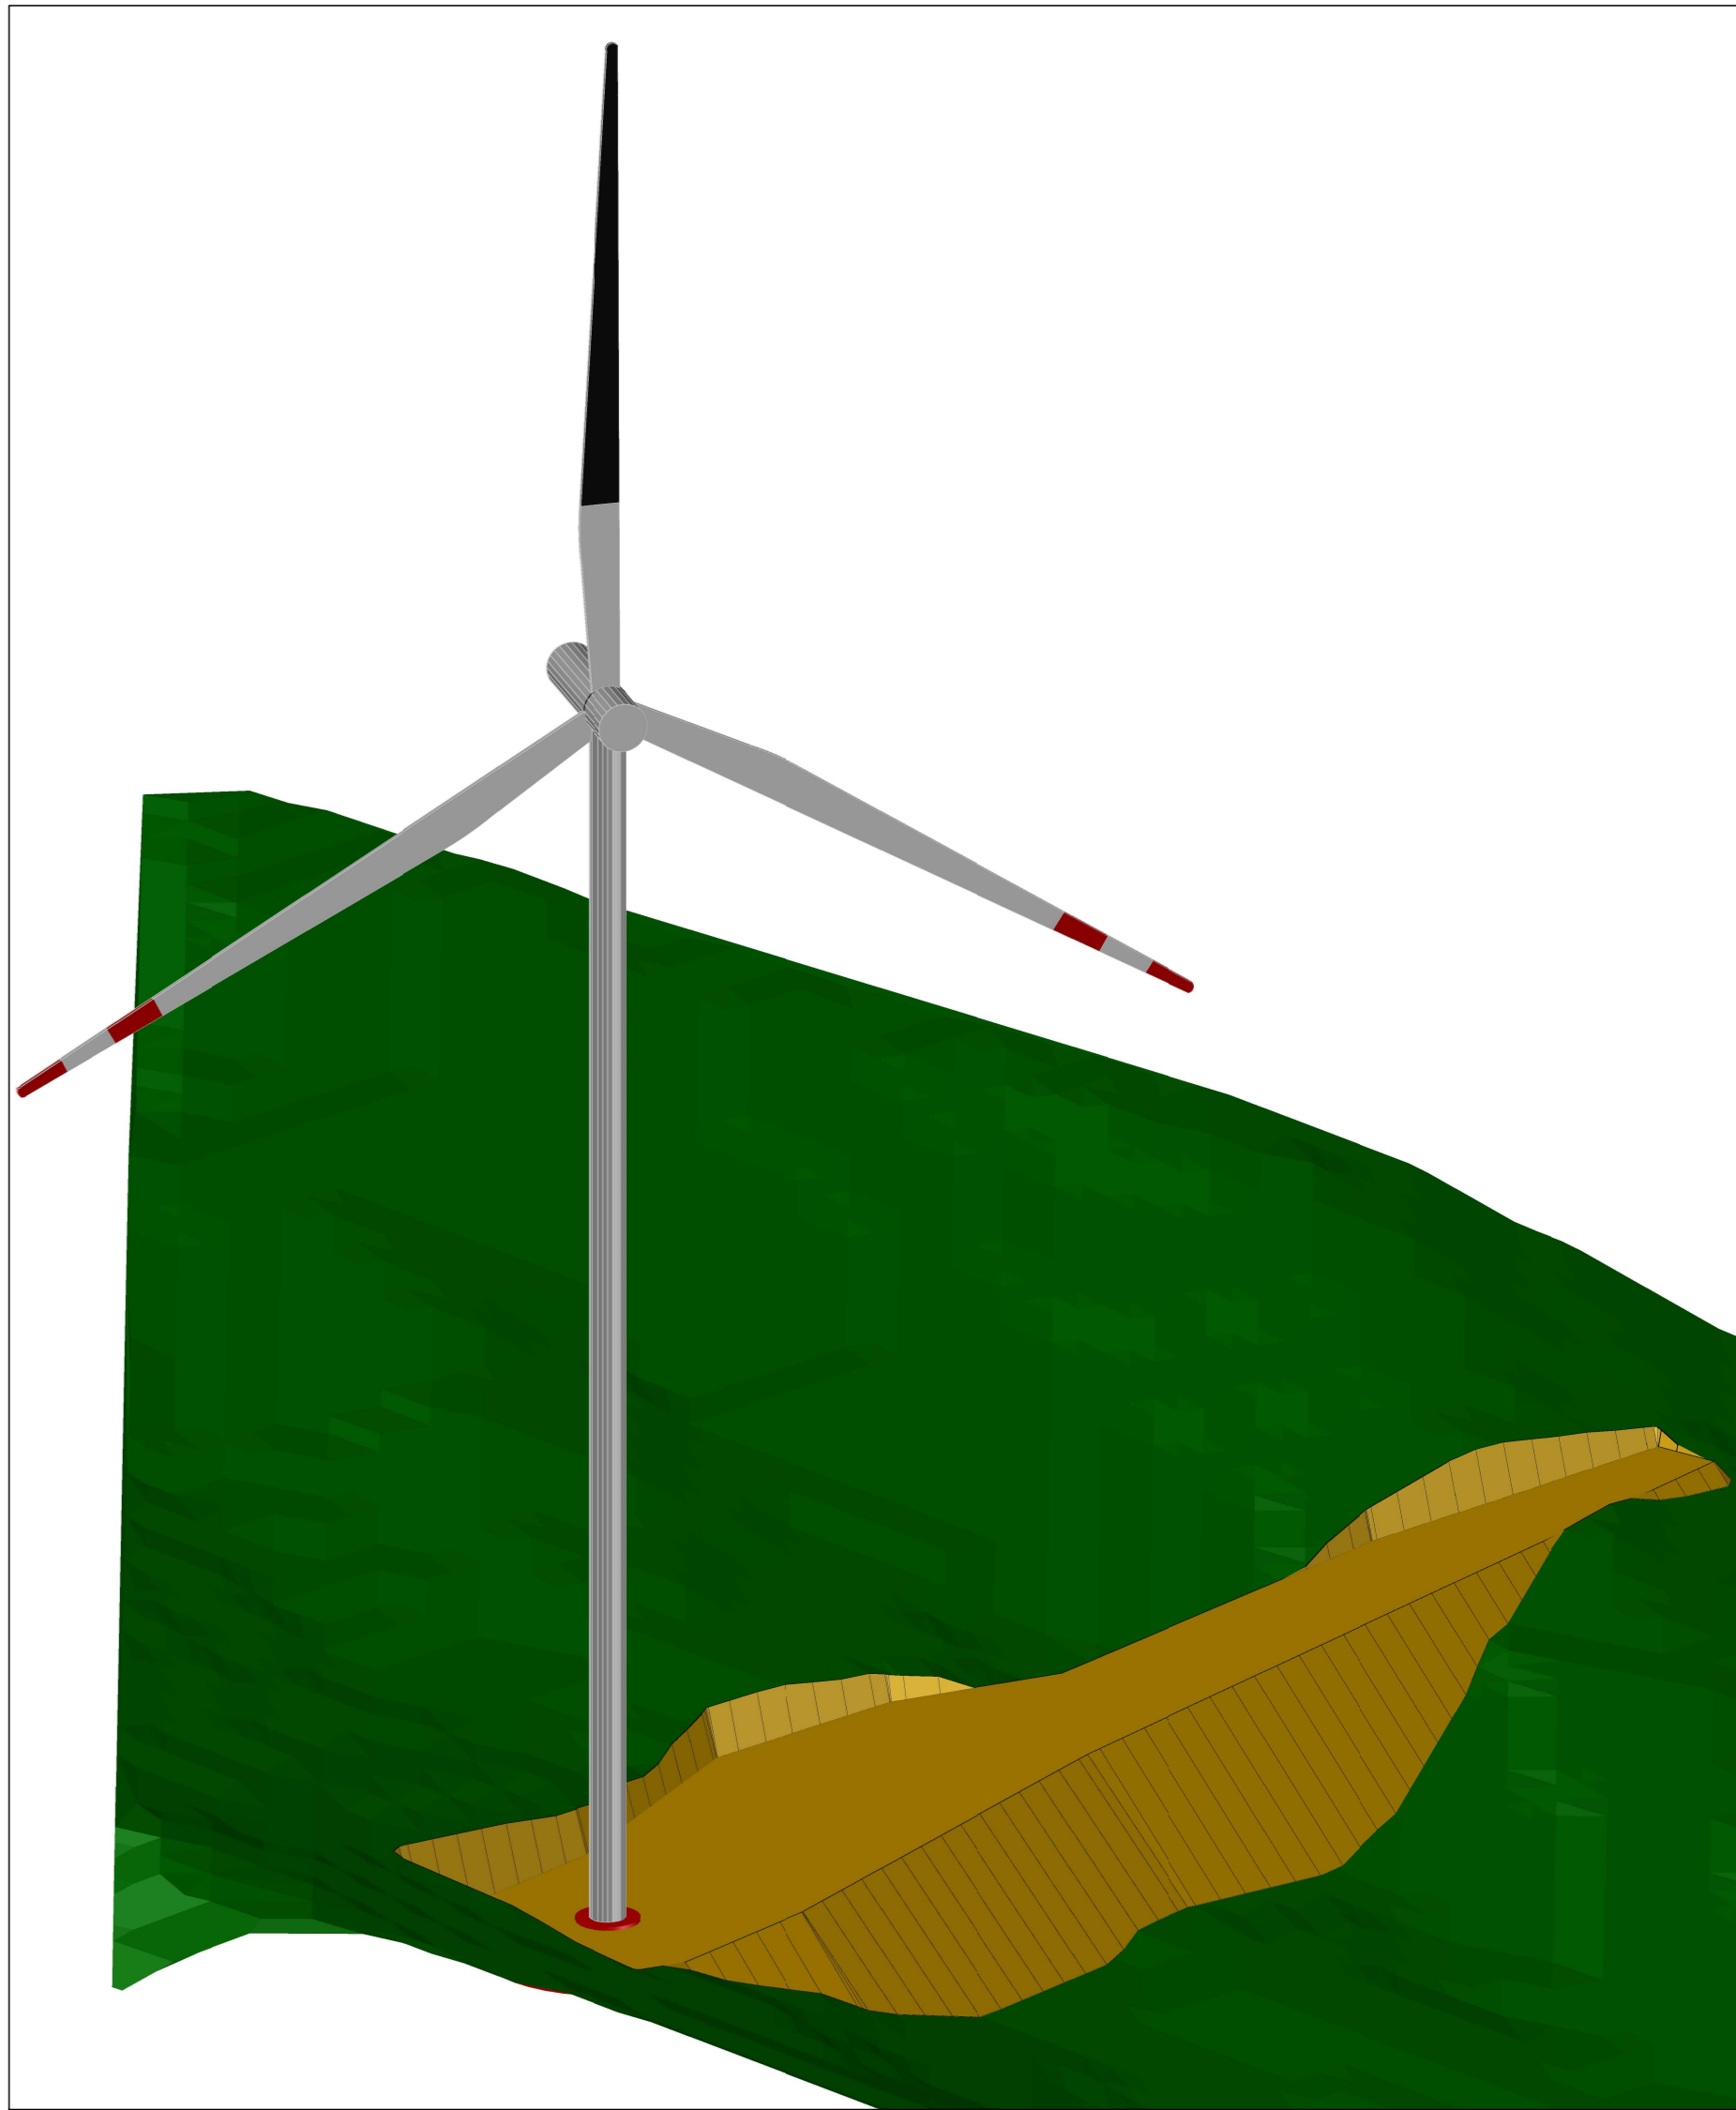


AEROGENERATORE OGGETTO DI INTERVENTO




SEZIONE 1 STATO DI FATTO  
SCALA 1:250

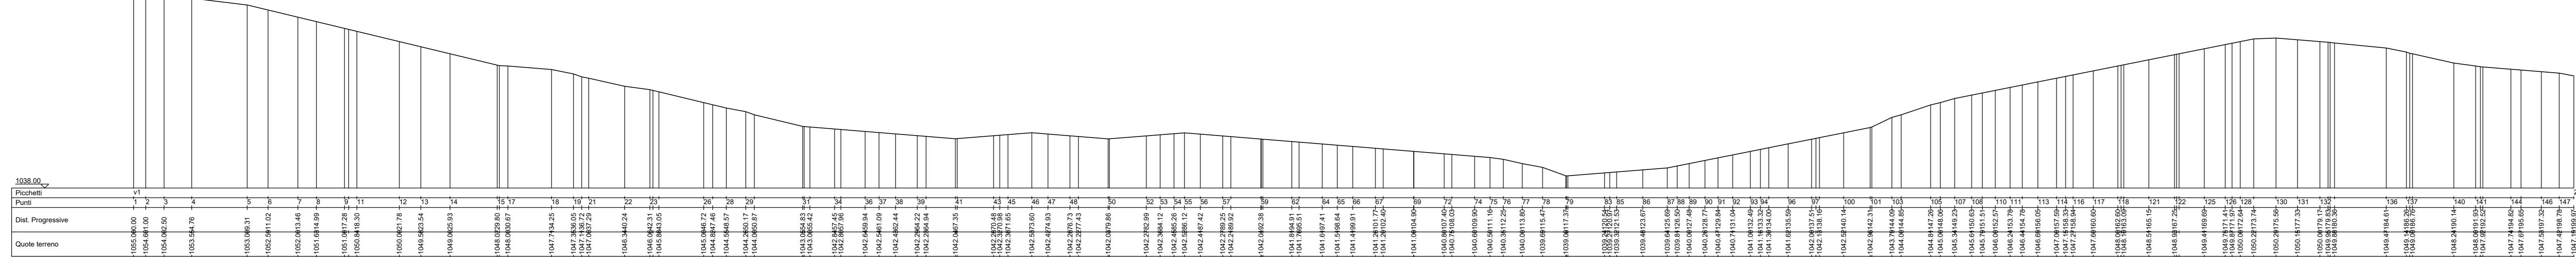


SEZIONE 1 STATO DI PROGETTO  
SCALA 1:250

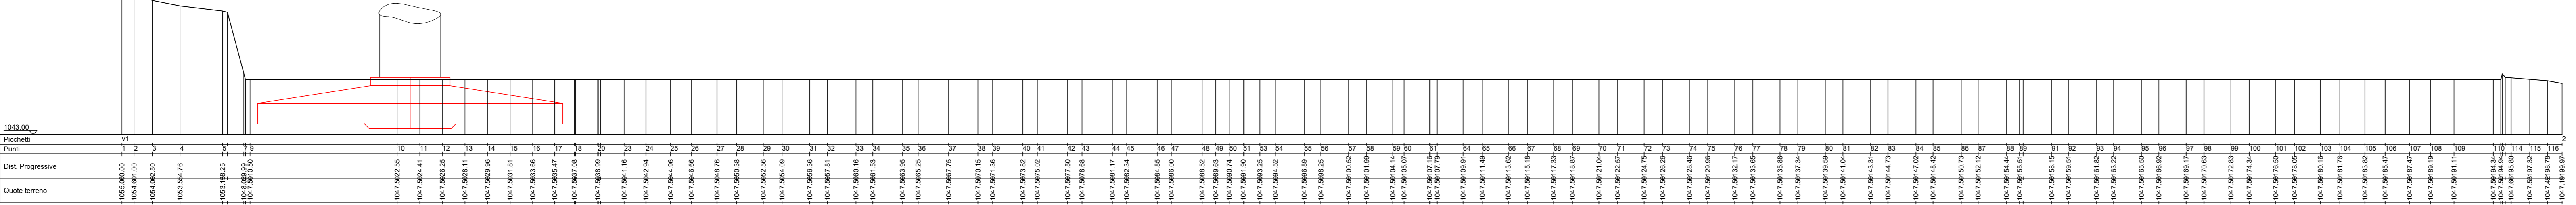

SEZIONE 2 STATO DI FATTO  
SCALA 1:250

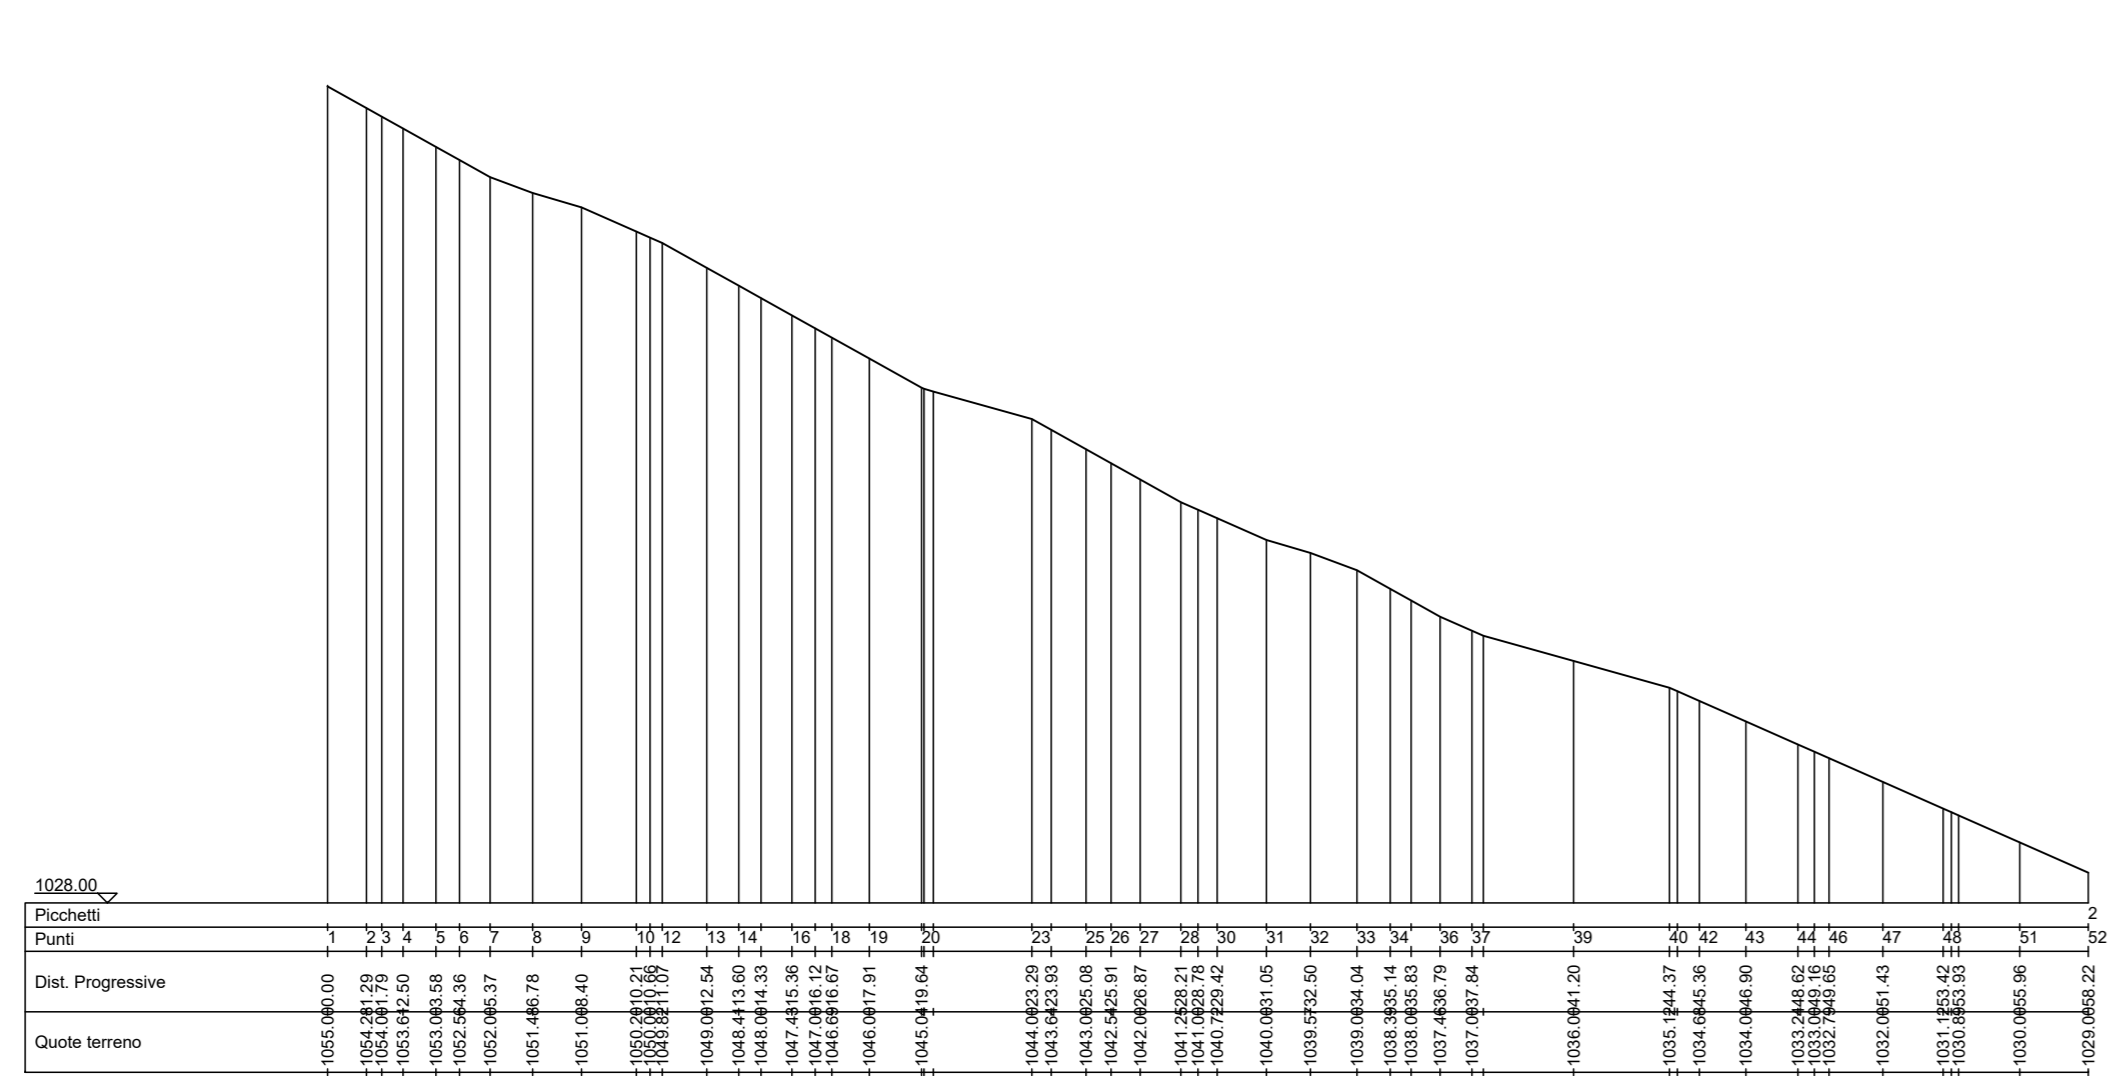

SEZIONE 2 STATO DI PROGETTO  
SCALA 1:250

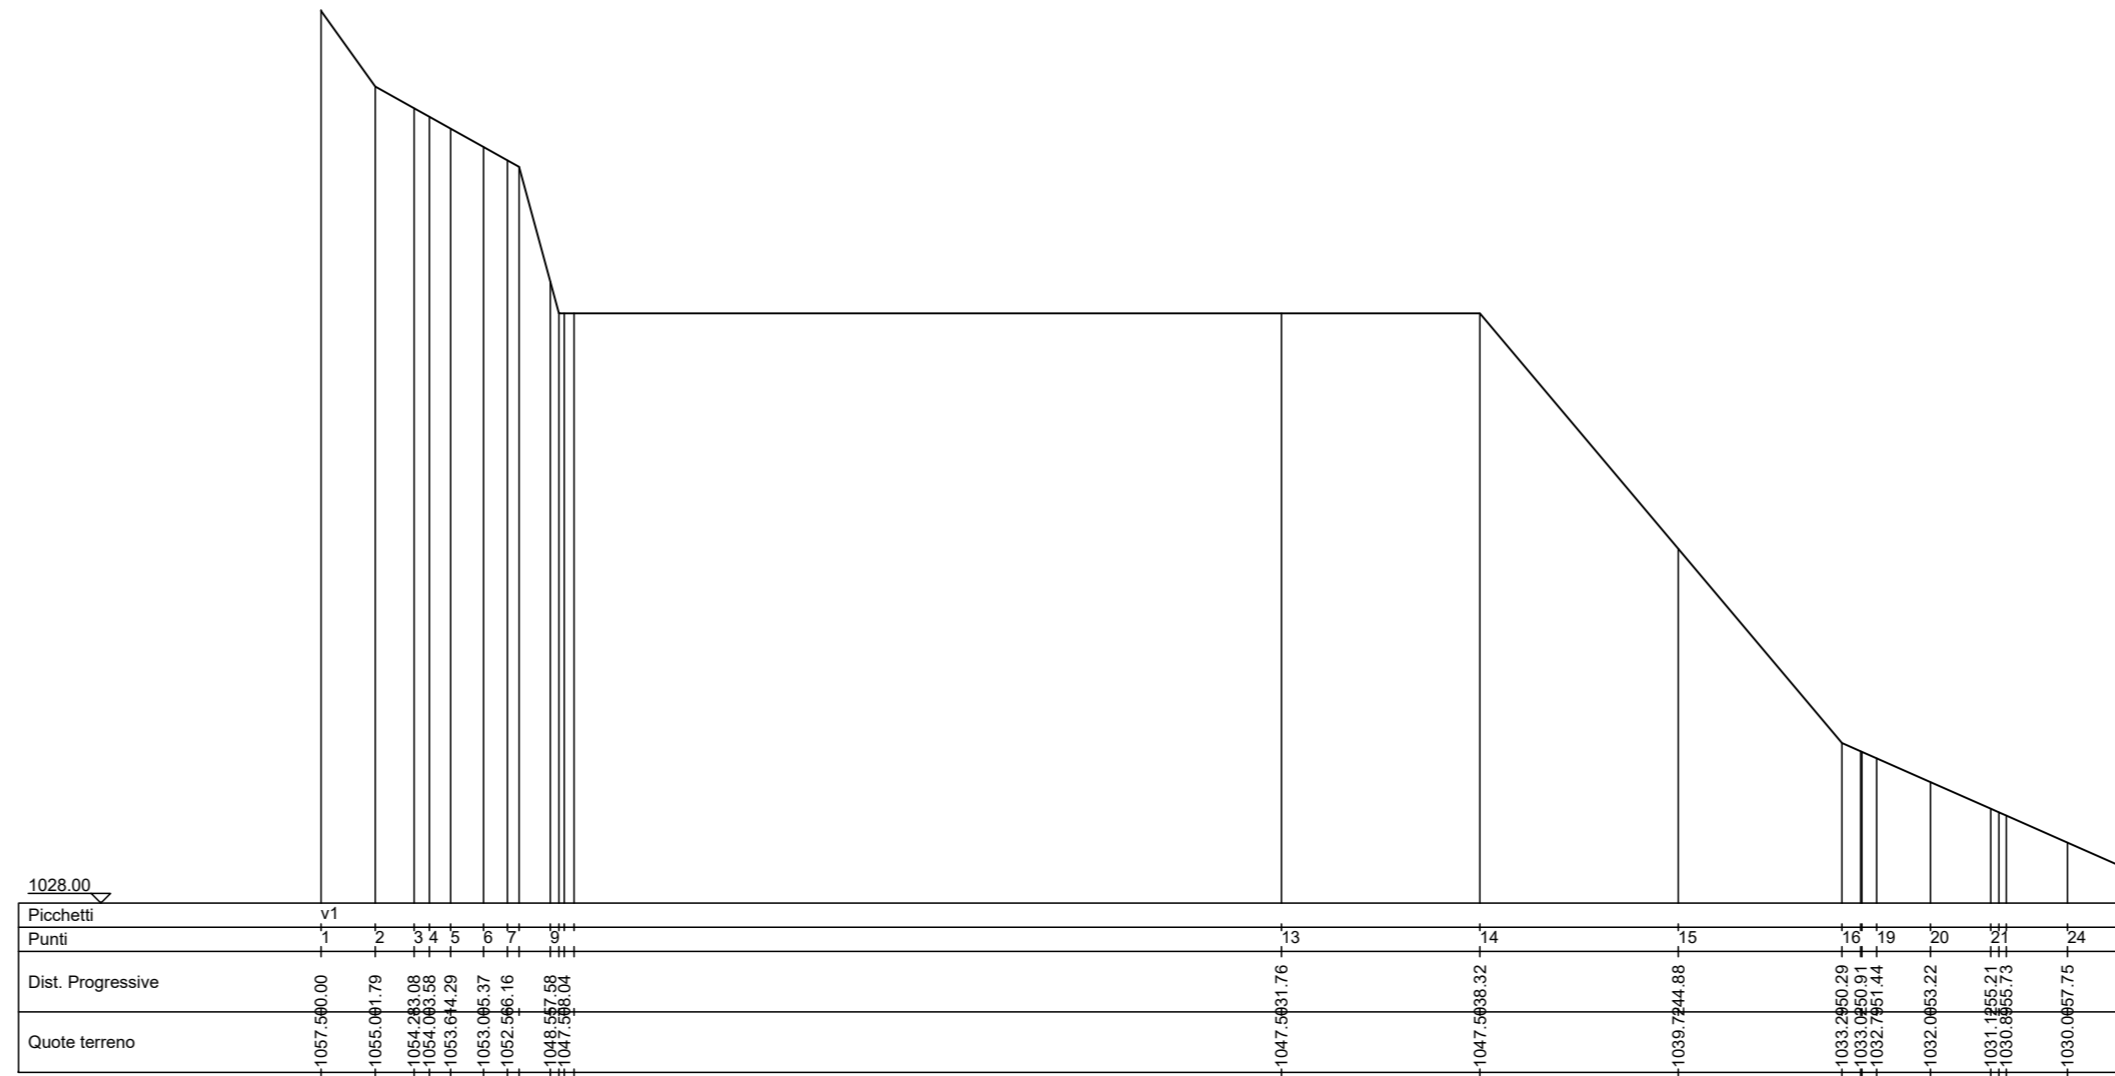

VOLUME DI STERRO	VOLUME DI RIPIERTO
3.889,86 mc	16.059,45mc

## PARCO EOLICO IMPERIA MONTI MORO, GUARDIABELLA



Il Committente: **8P.it** Sede Legale: Via Aldo Moro n. 28  
20045, Breno (BS)  
P.IVA e C.F. 04324170986

Oggetto: **PROGETTO PIAZZOLE**  
Titolo: **PROGETTO PIAZZOLA AEROGENERATORE 17**

Il Progettista  
Ing. Silvio Mario Bauducco


Data	Emis.	Aggiornamento	Data	Contr.	Data	Autor.	SCALA 1:1v
02/2023	MB	Emissione	02/2023	SMB	02/2023	SMB	

FORMATO A0

FEBBRAIO 2023

Commissa	Tp. Impianti	Fase Progetto	Disciplina	Tp. Doc.	Totale	N. Elab.	REV
22109	EO	DE	CI	D	11	0018	A

PROGETTAZIONE EDILE, AMBIENTALE, STRUTTURALE ED IMPIANTISTICA A CURA DI:  
I Tecnici: Coord. gruppo di progettazione  
Ing. Silvio Mario Bauducco  
Collaboratori:  
Geom. Benzonzi Manuel  
Per. Ing. Gianni Emanuele  
Ing. Occhiuto Felice  
Arch. Ostino Paolo  
Arch. Palloni Martina

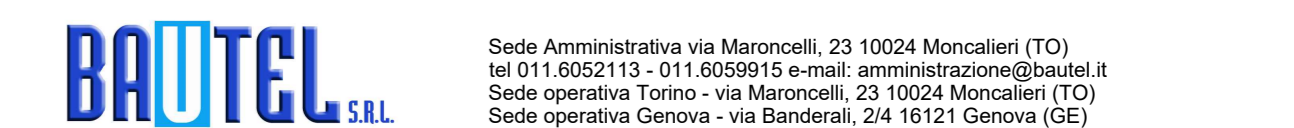

Sede Amministrativa via Marconi n. 23 10024 Moncalieri (TO)  
tel 011 8521113 - 011 8529919 e-mail: amministrazione@bautel.it  
Sede operativa Torino - via Marconi n. 23 10024 Moncalieri (TO)  
Sede operativa Genova - via Banderati, 24 16121 Genova (GE)

File: Tavola\_piazzole\_17.dwg

TUTTI I DIRITTI SONO RISERVATI. Questo documento è di proprietà esclusiva del progettista e indicato sul quale si riserva ogni diritto. Pertanto questo documento non può essere copiato, riprodotto, comunicato o divulgato ad altri o usato in qualsiasi maniera, nemmeno per fini sperimentali, senza autorizzazione scritta dallo stesso progettista.