




PLANIMETRIA STATO DI FATTO
CURVE DI LIVELLO
scala 1:500

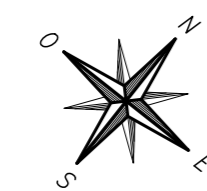





PLANIMETRIA STATO DI PROGETTO
SPIANAMENTO
scala 1:500

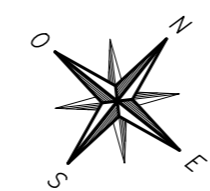


PLANIMETRIA STATO FINALE
CURVE DI LIVELLO
scala 1:500

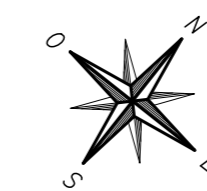


VISTA ASSONOMETRICA

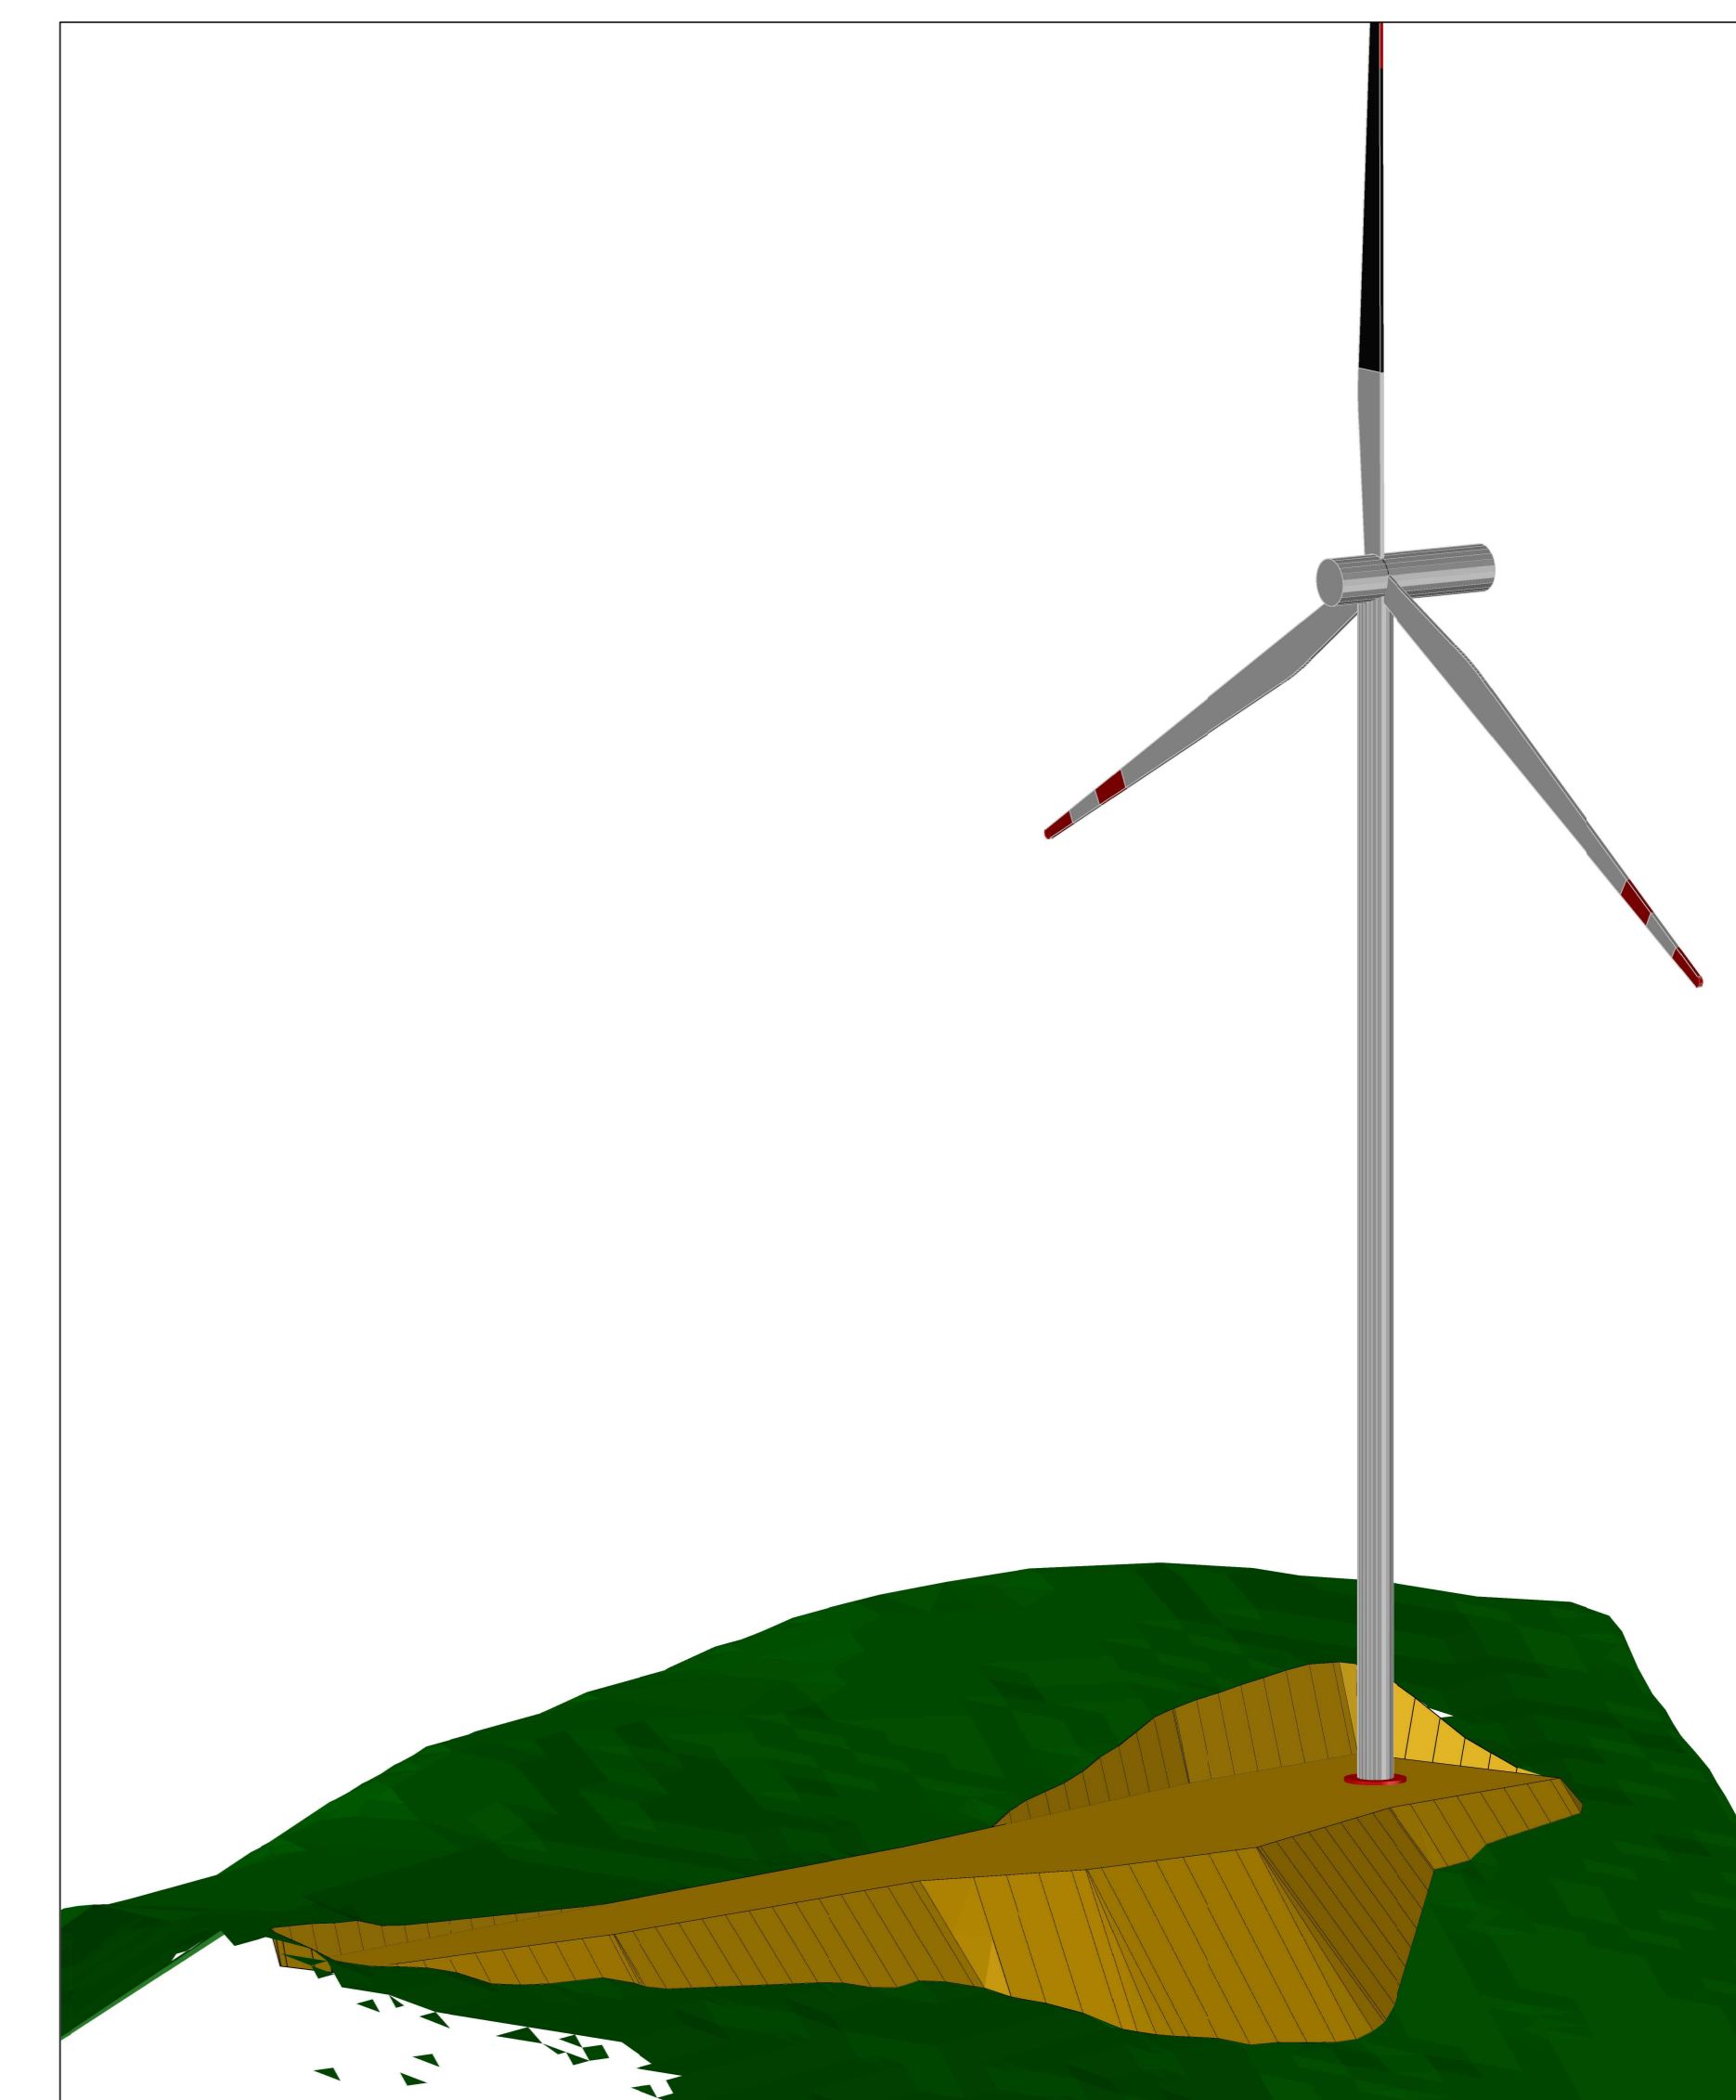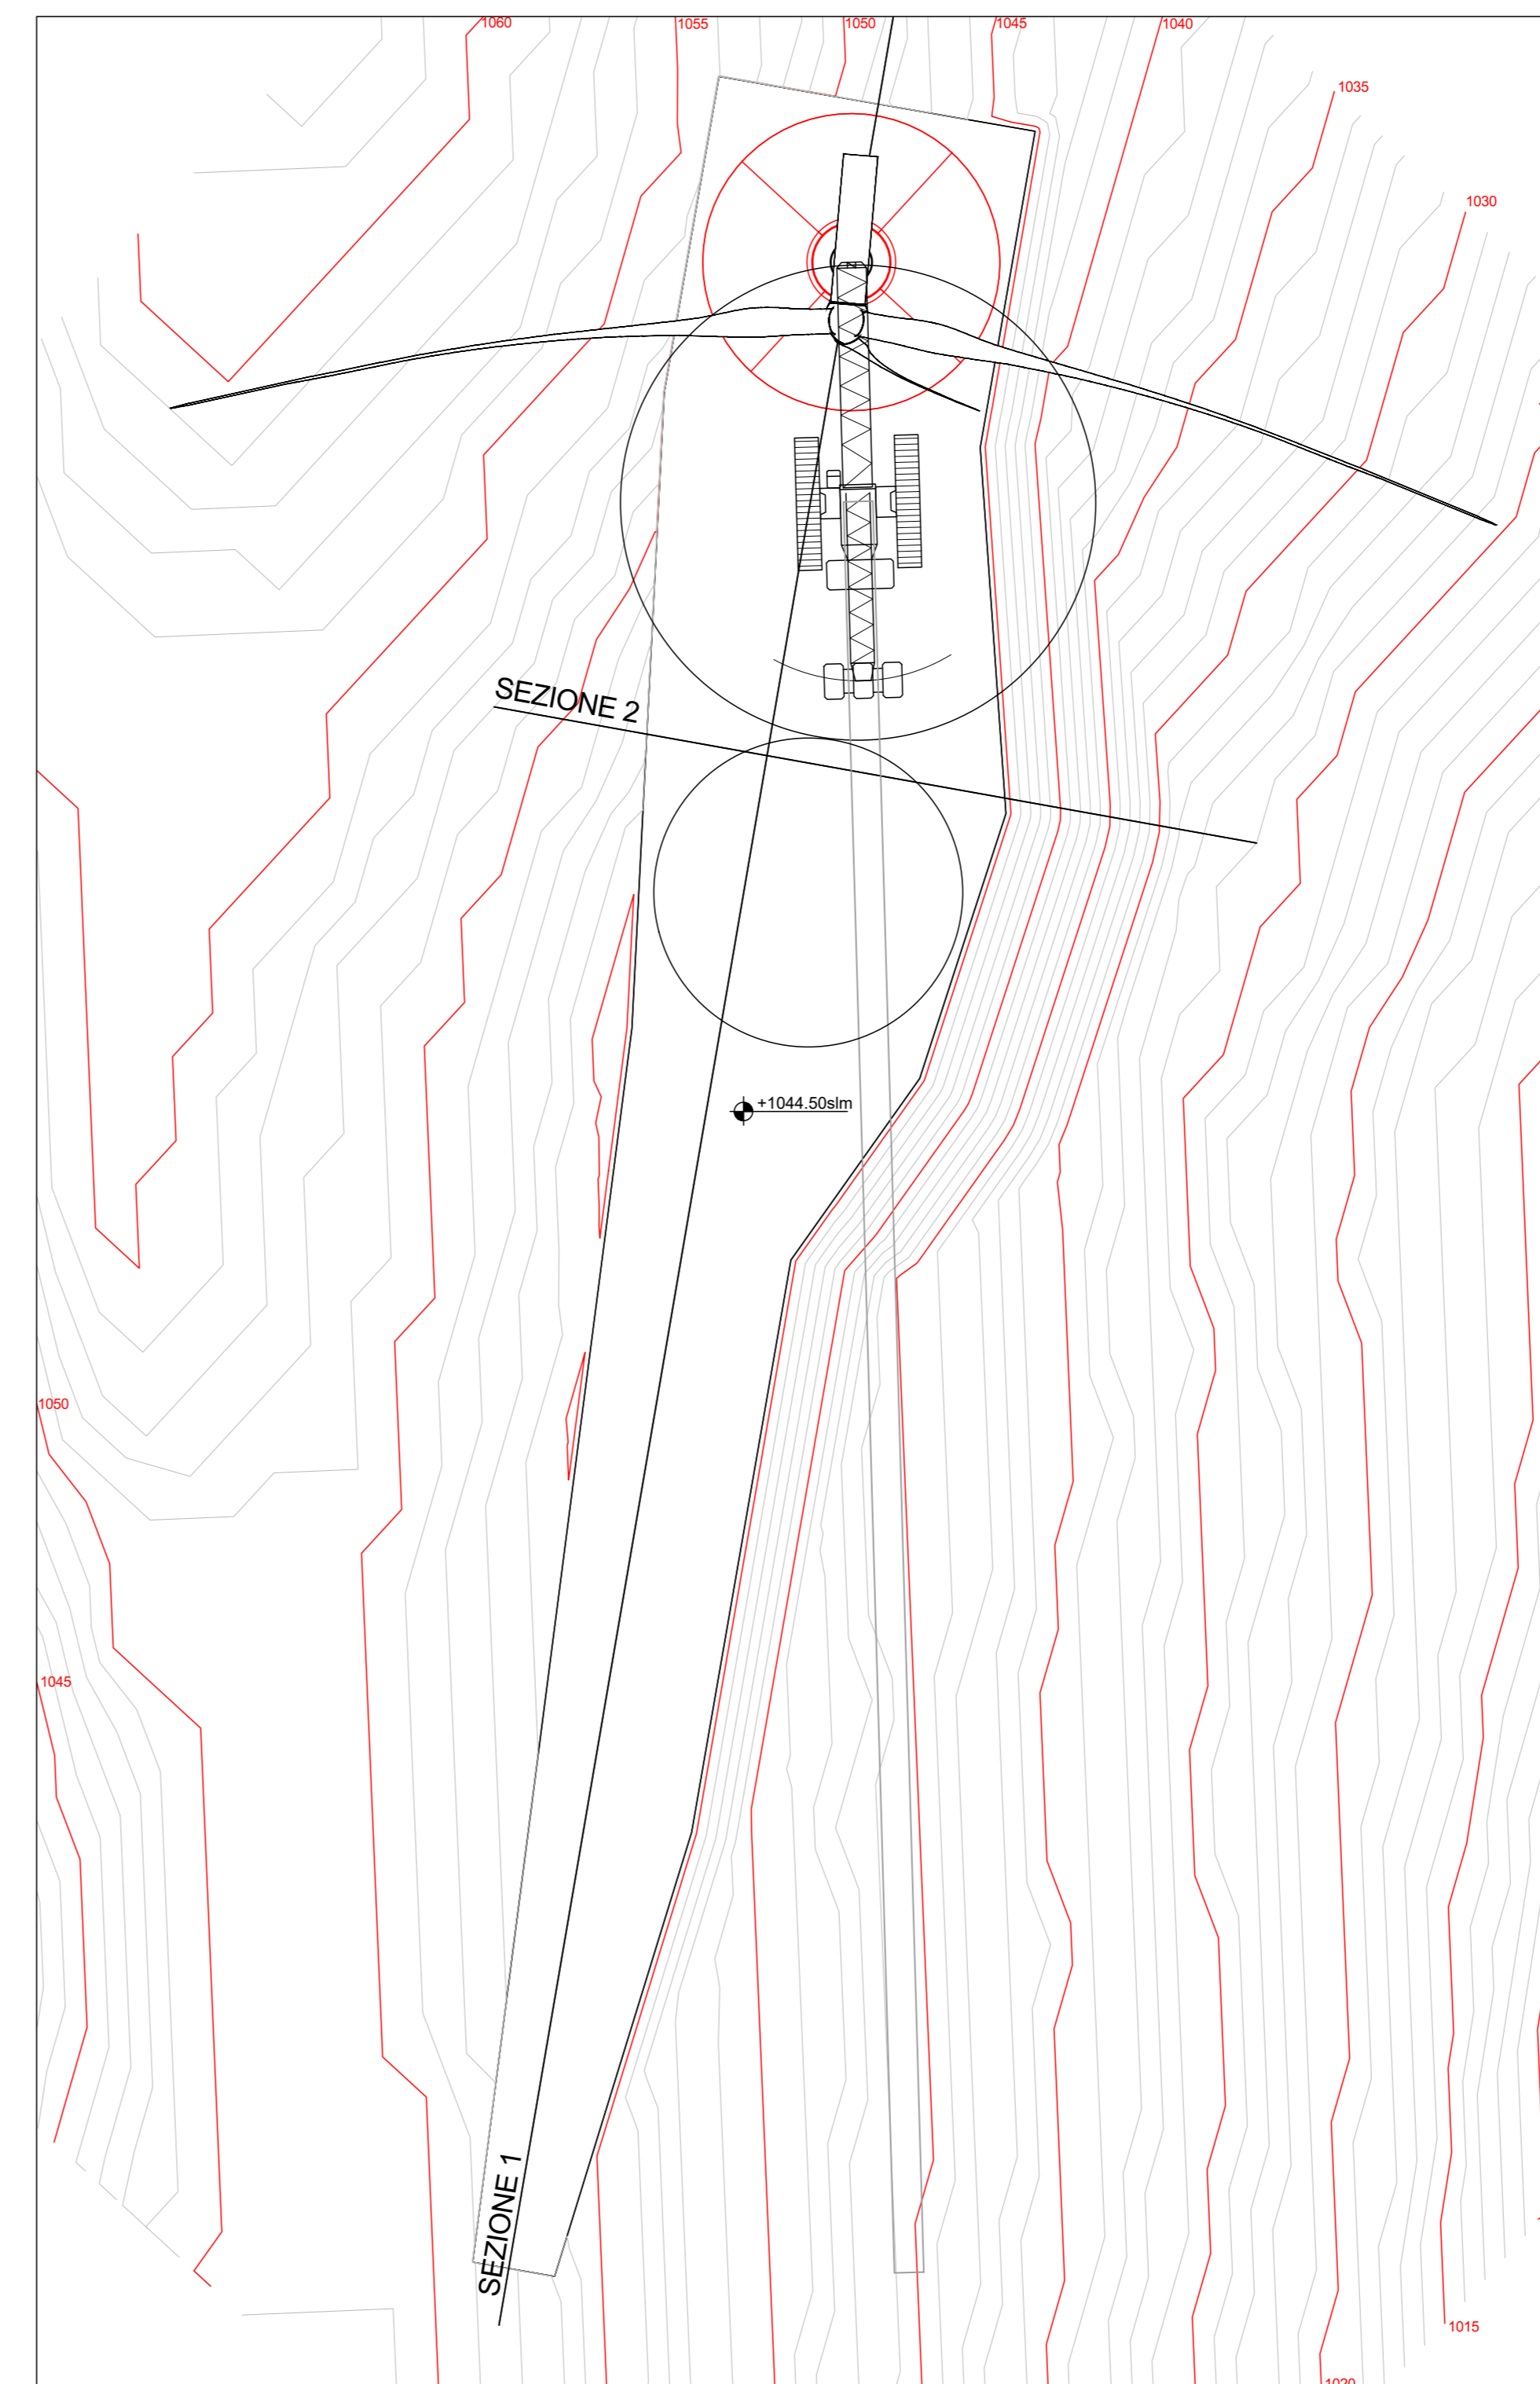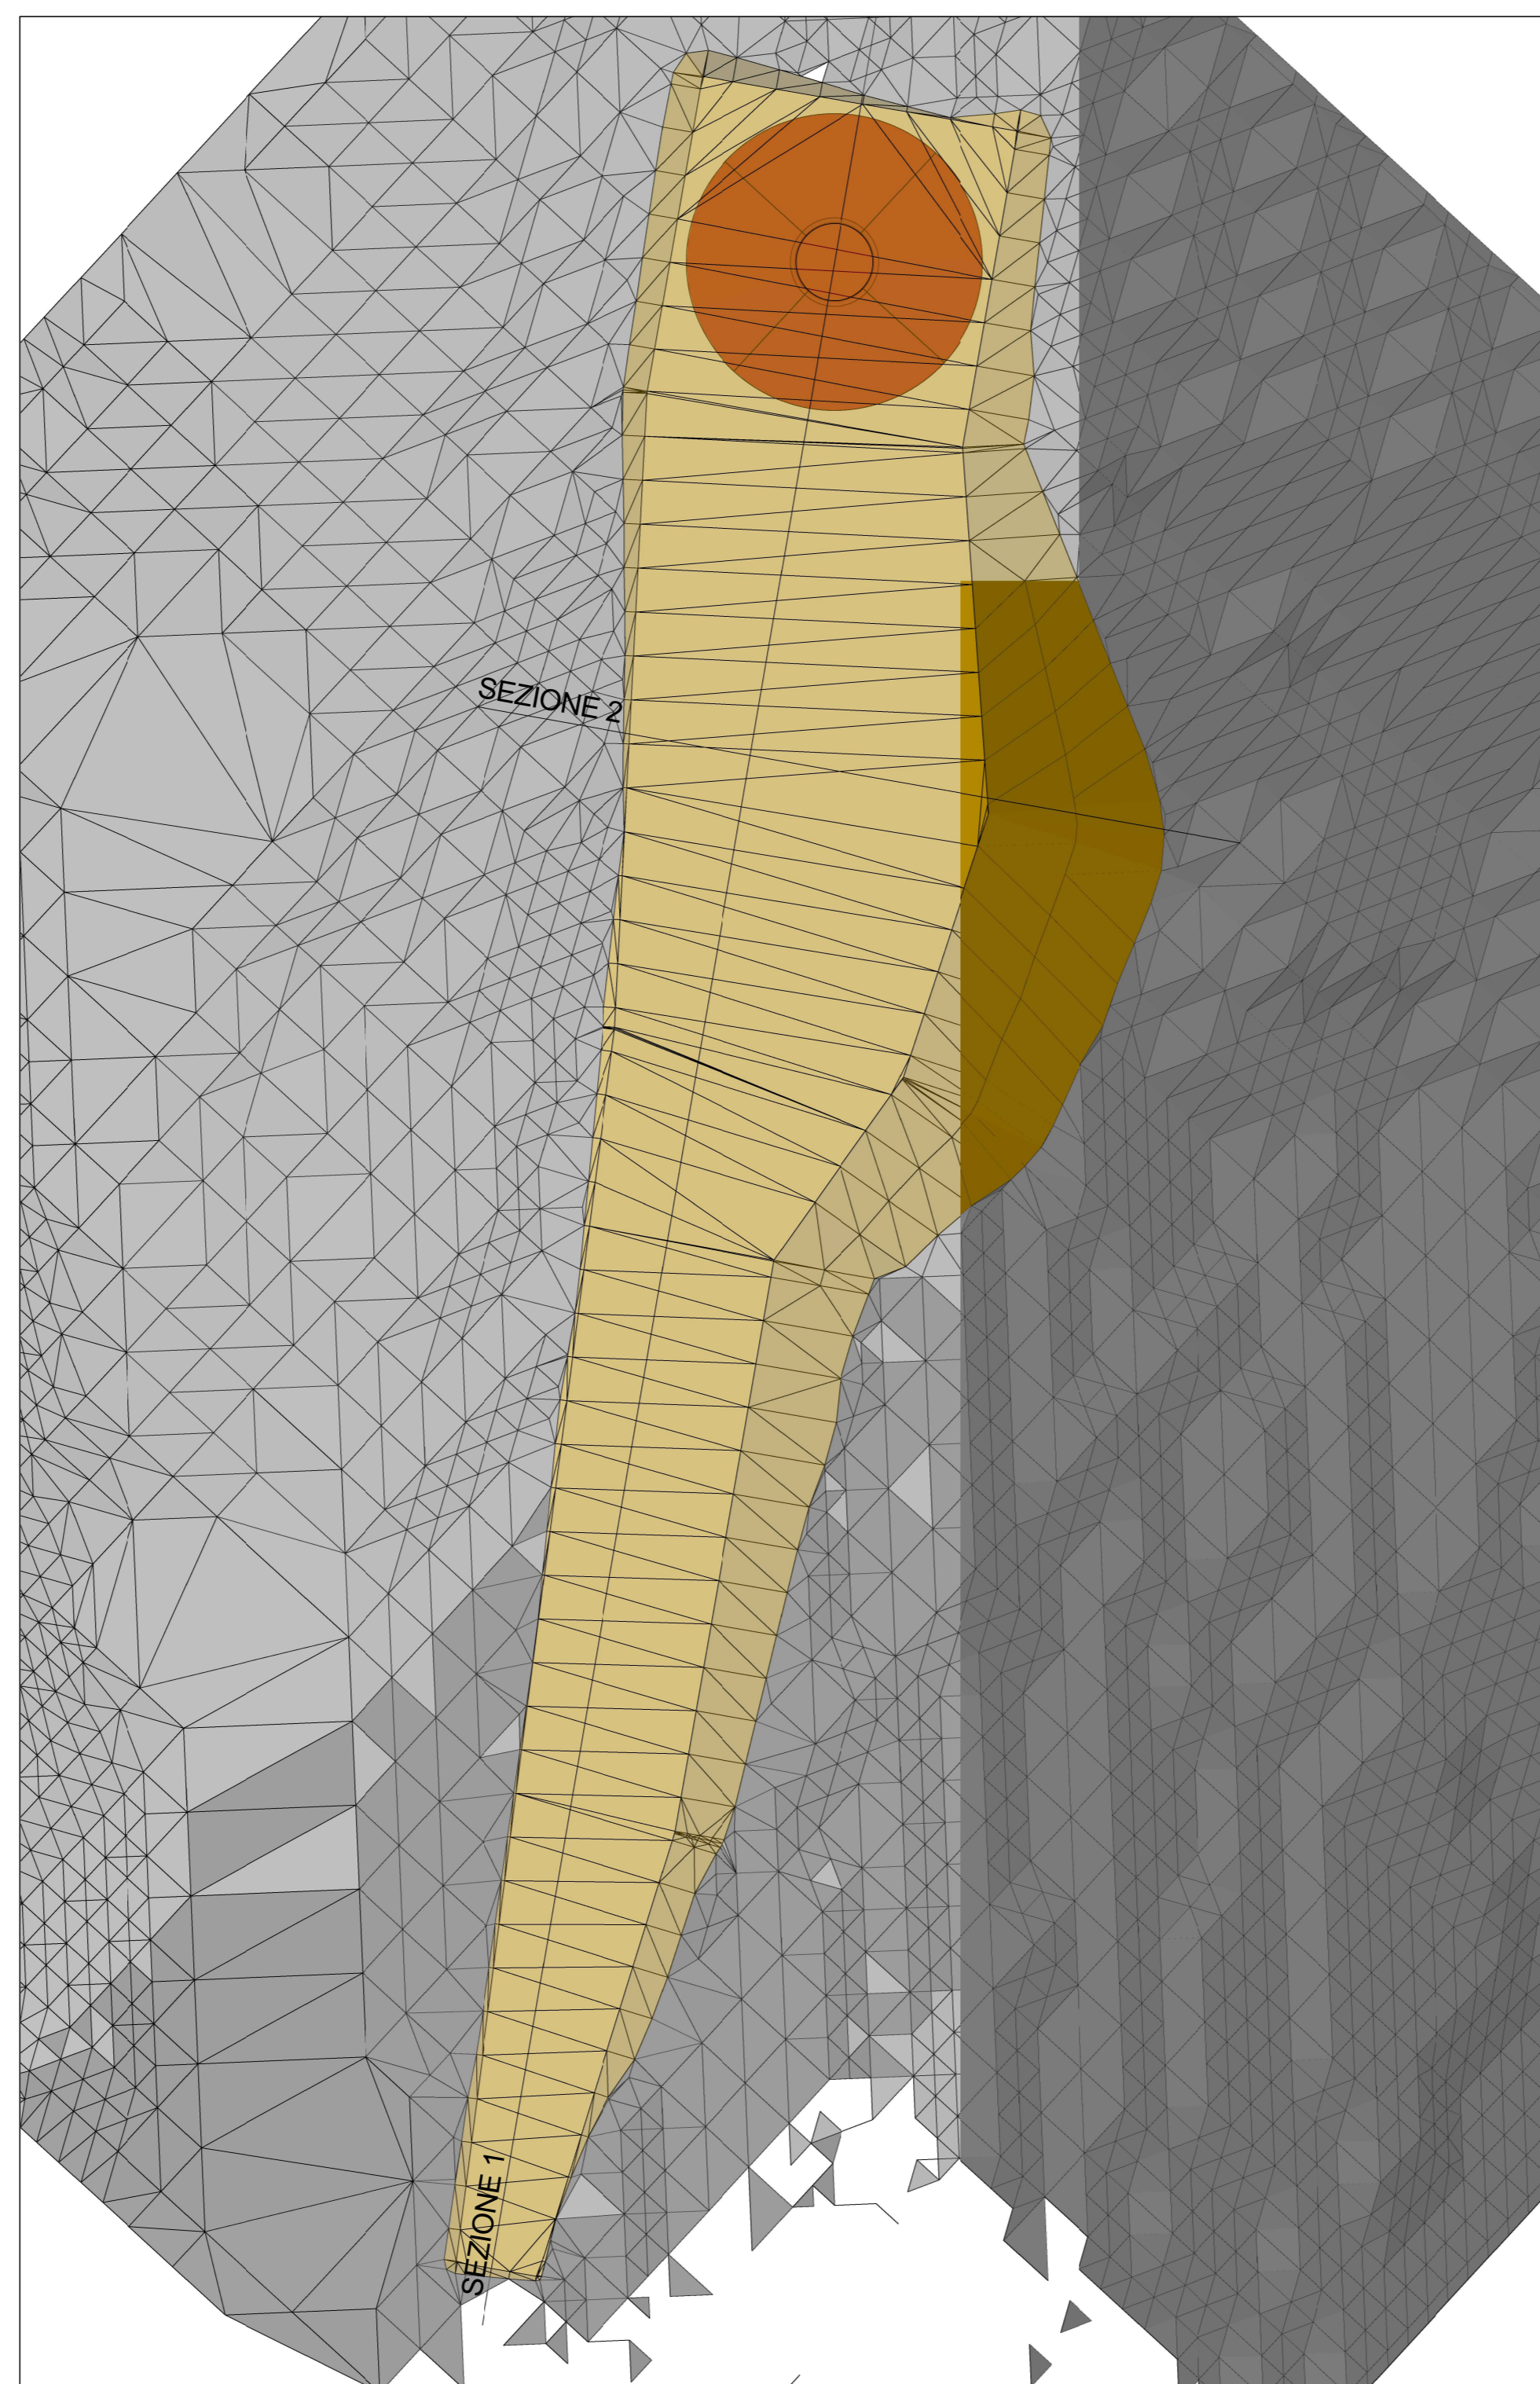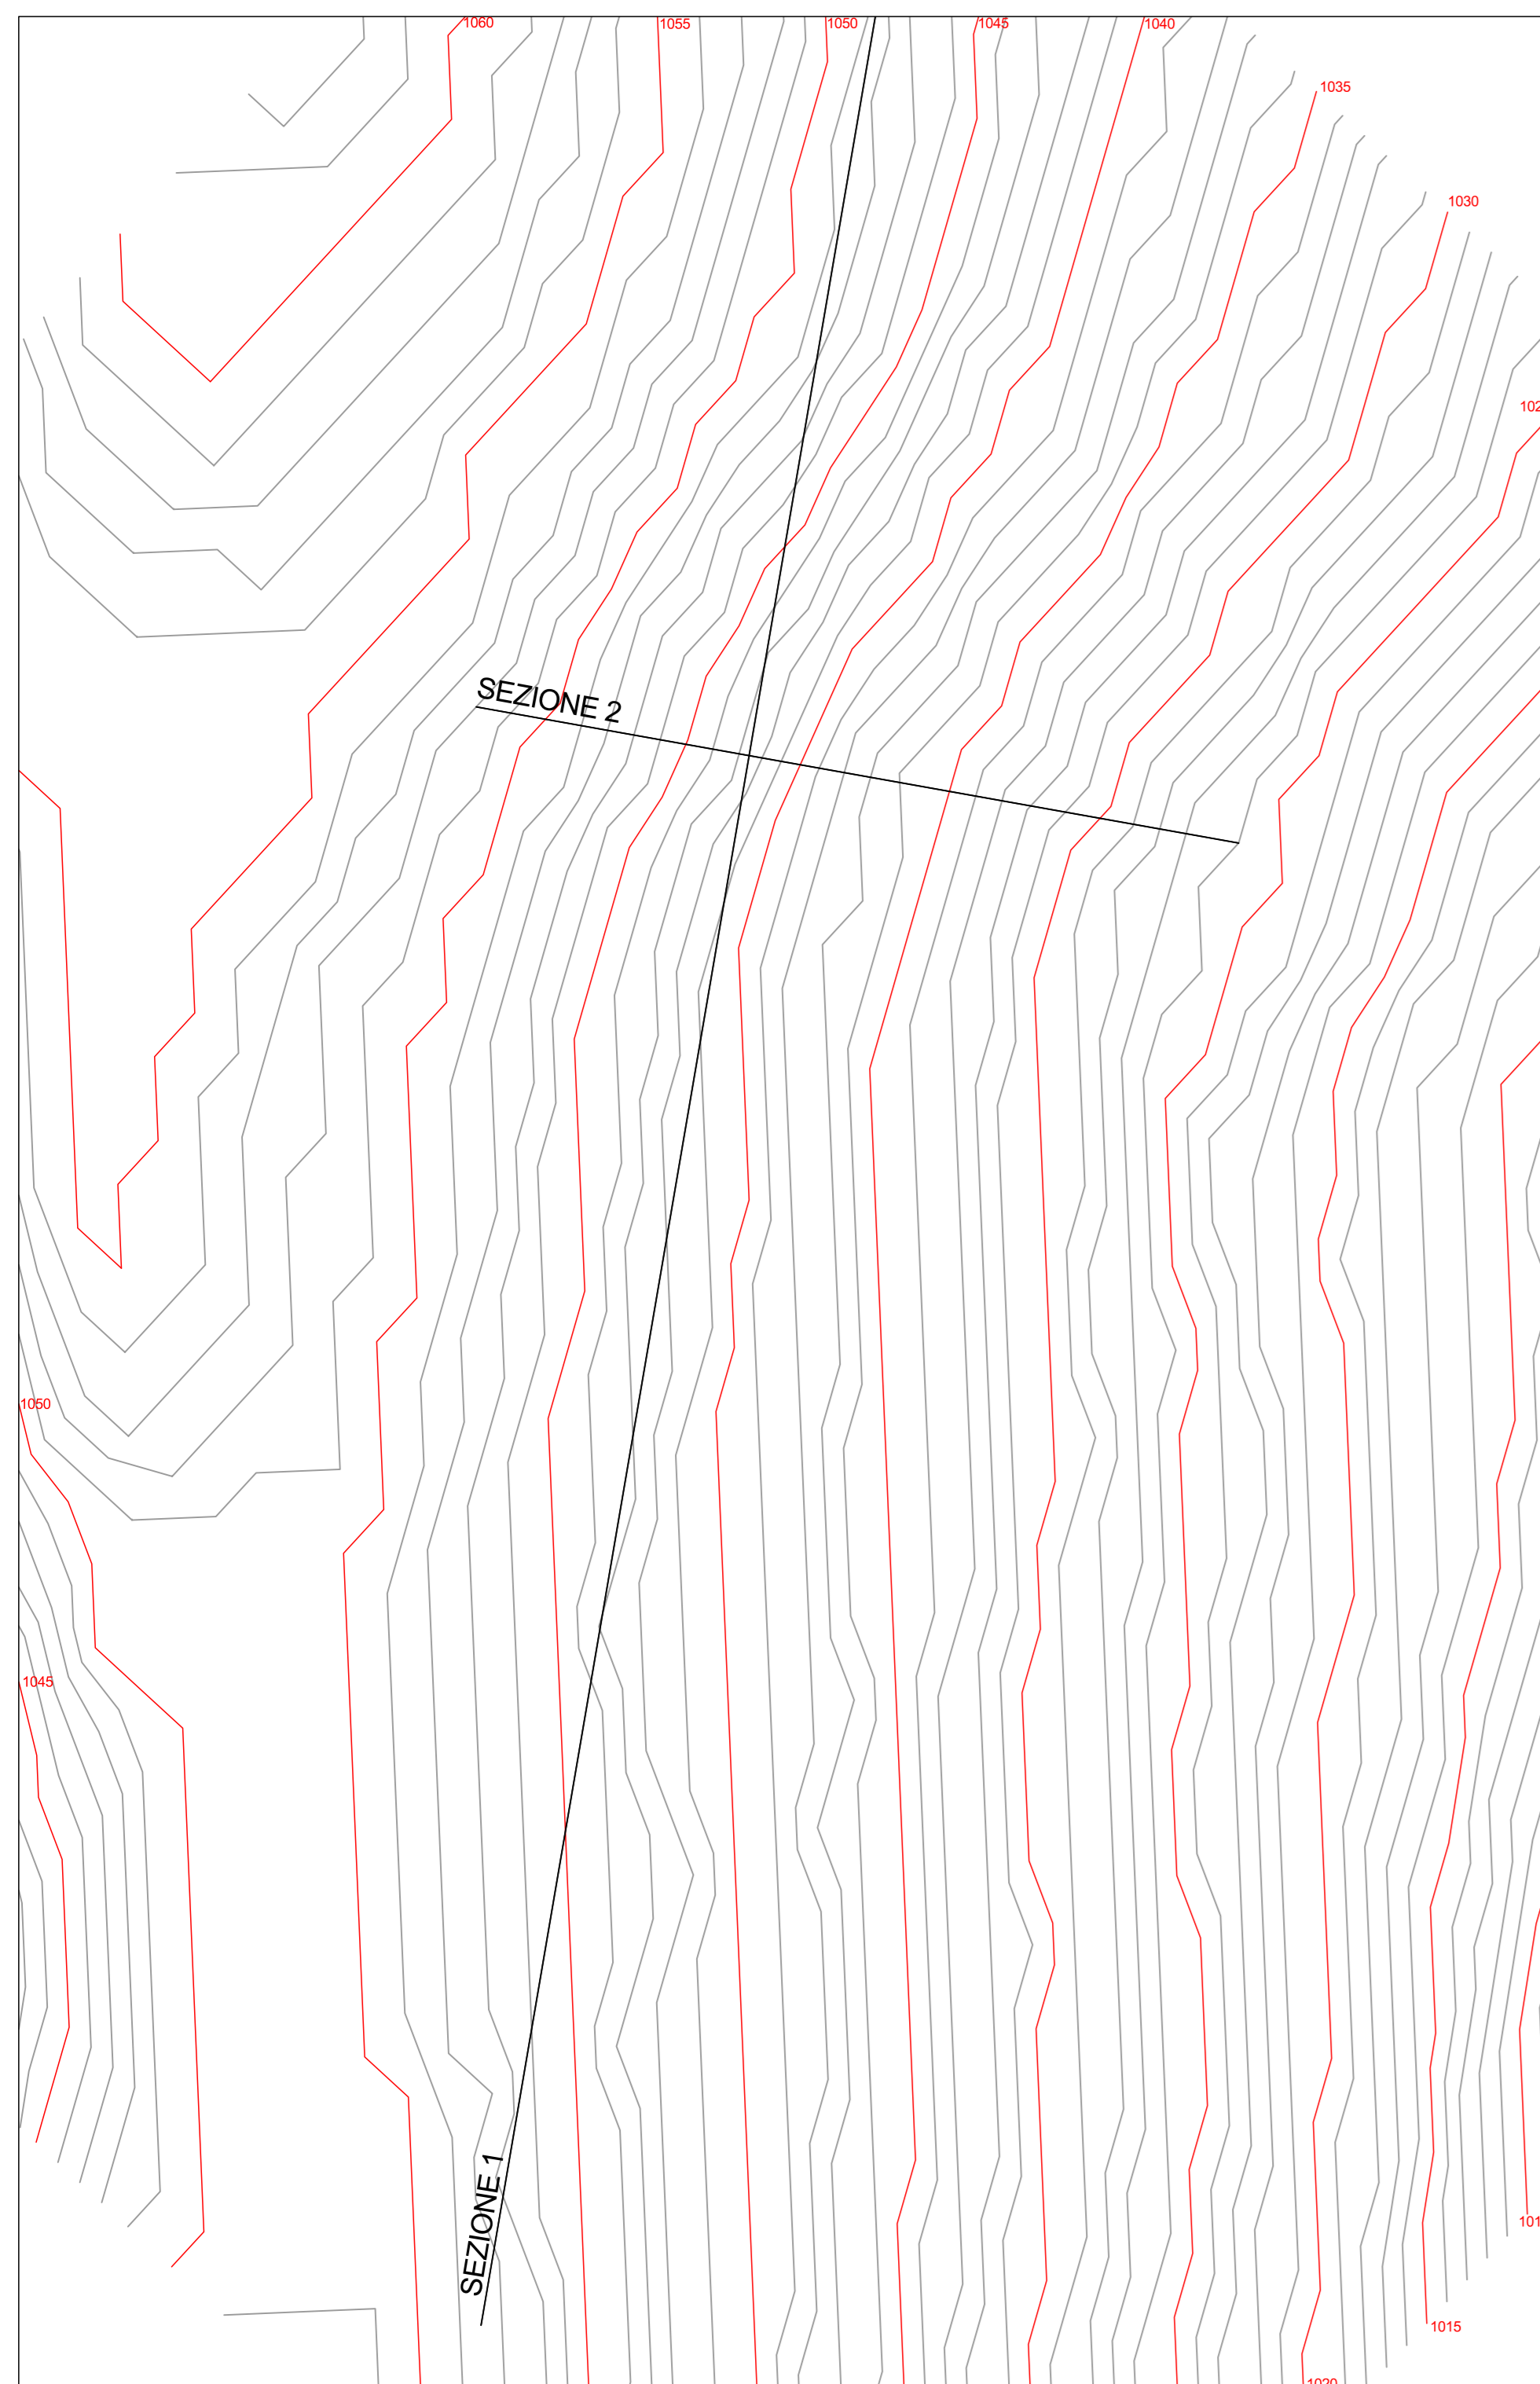


AEROGENERATORE OGGETTO DI INTERVENTO

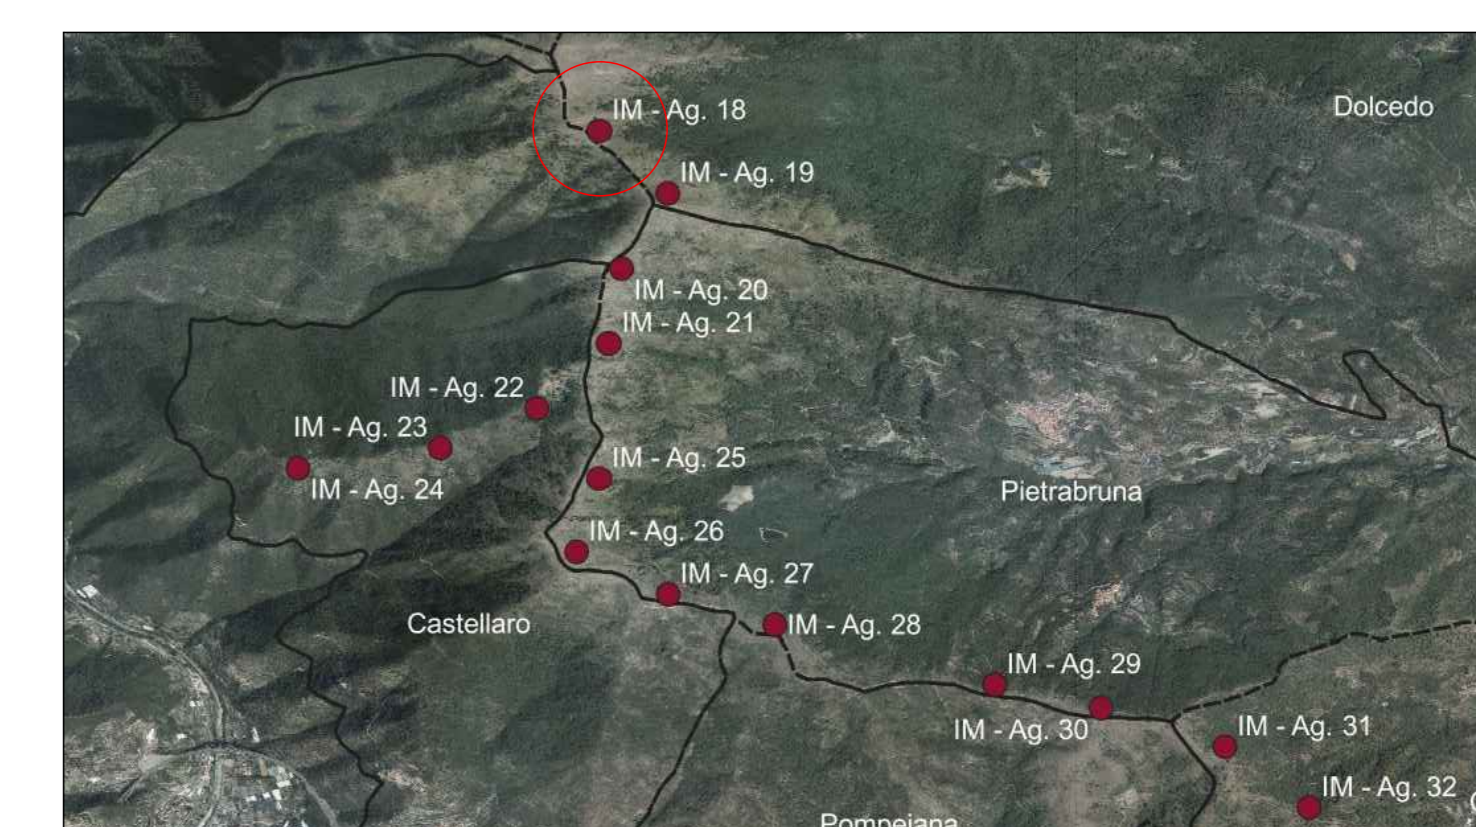


SEZIONE 1 STATO DI FATTO
SCALA 1:250

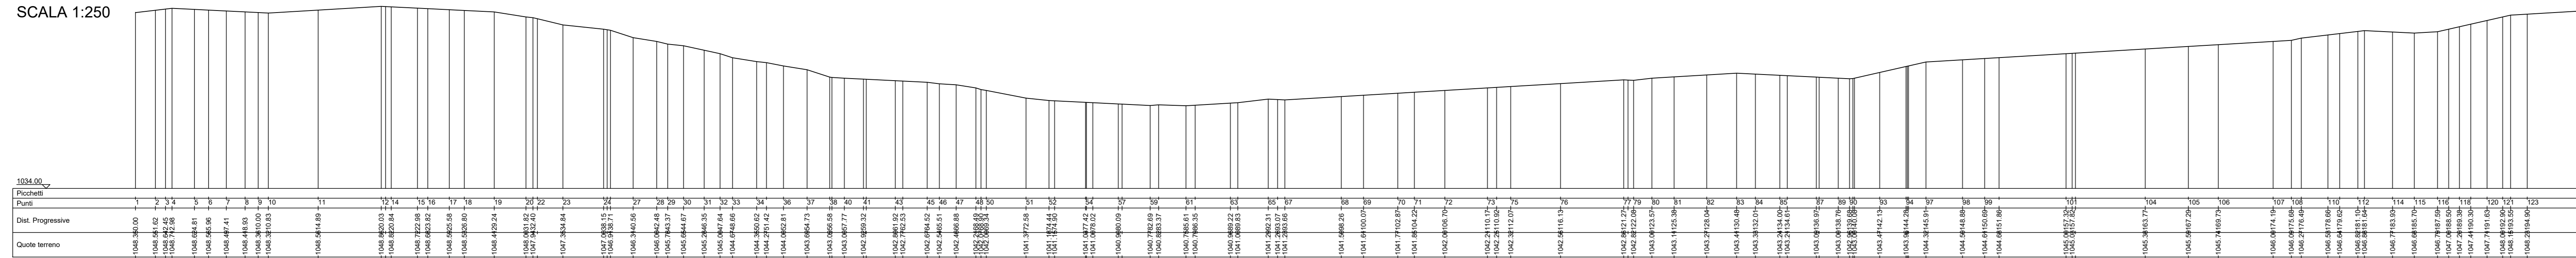


SEZIONE 1 STATO DI PROGETTO
SCALA 1:250

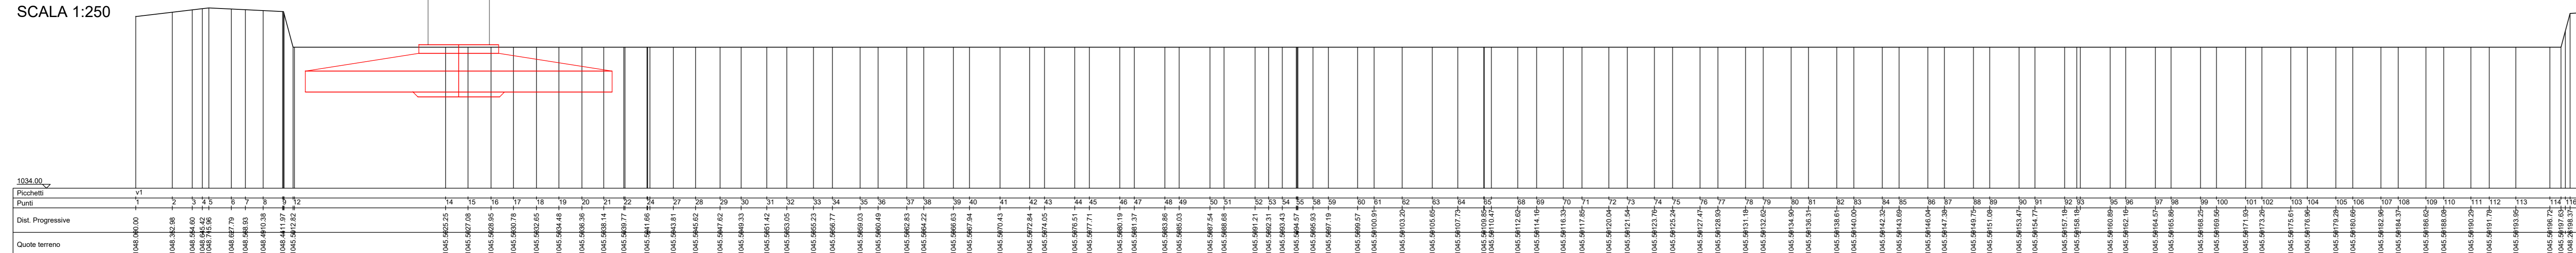

SEZIONE 2 STATO DI FATTO
SCALA 1:250

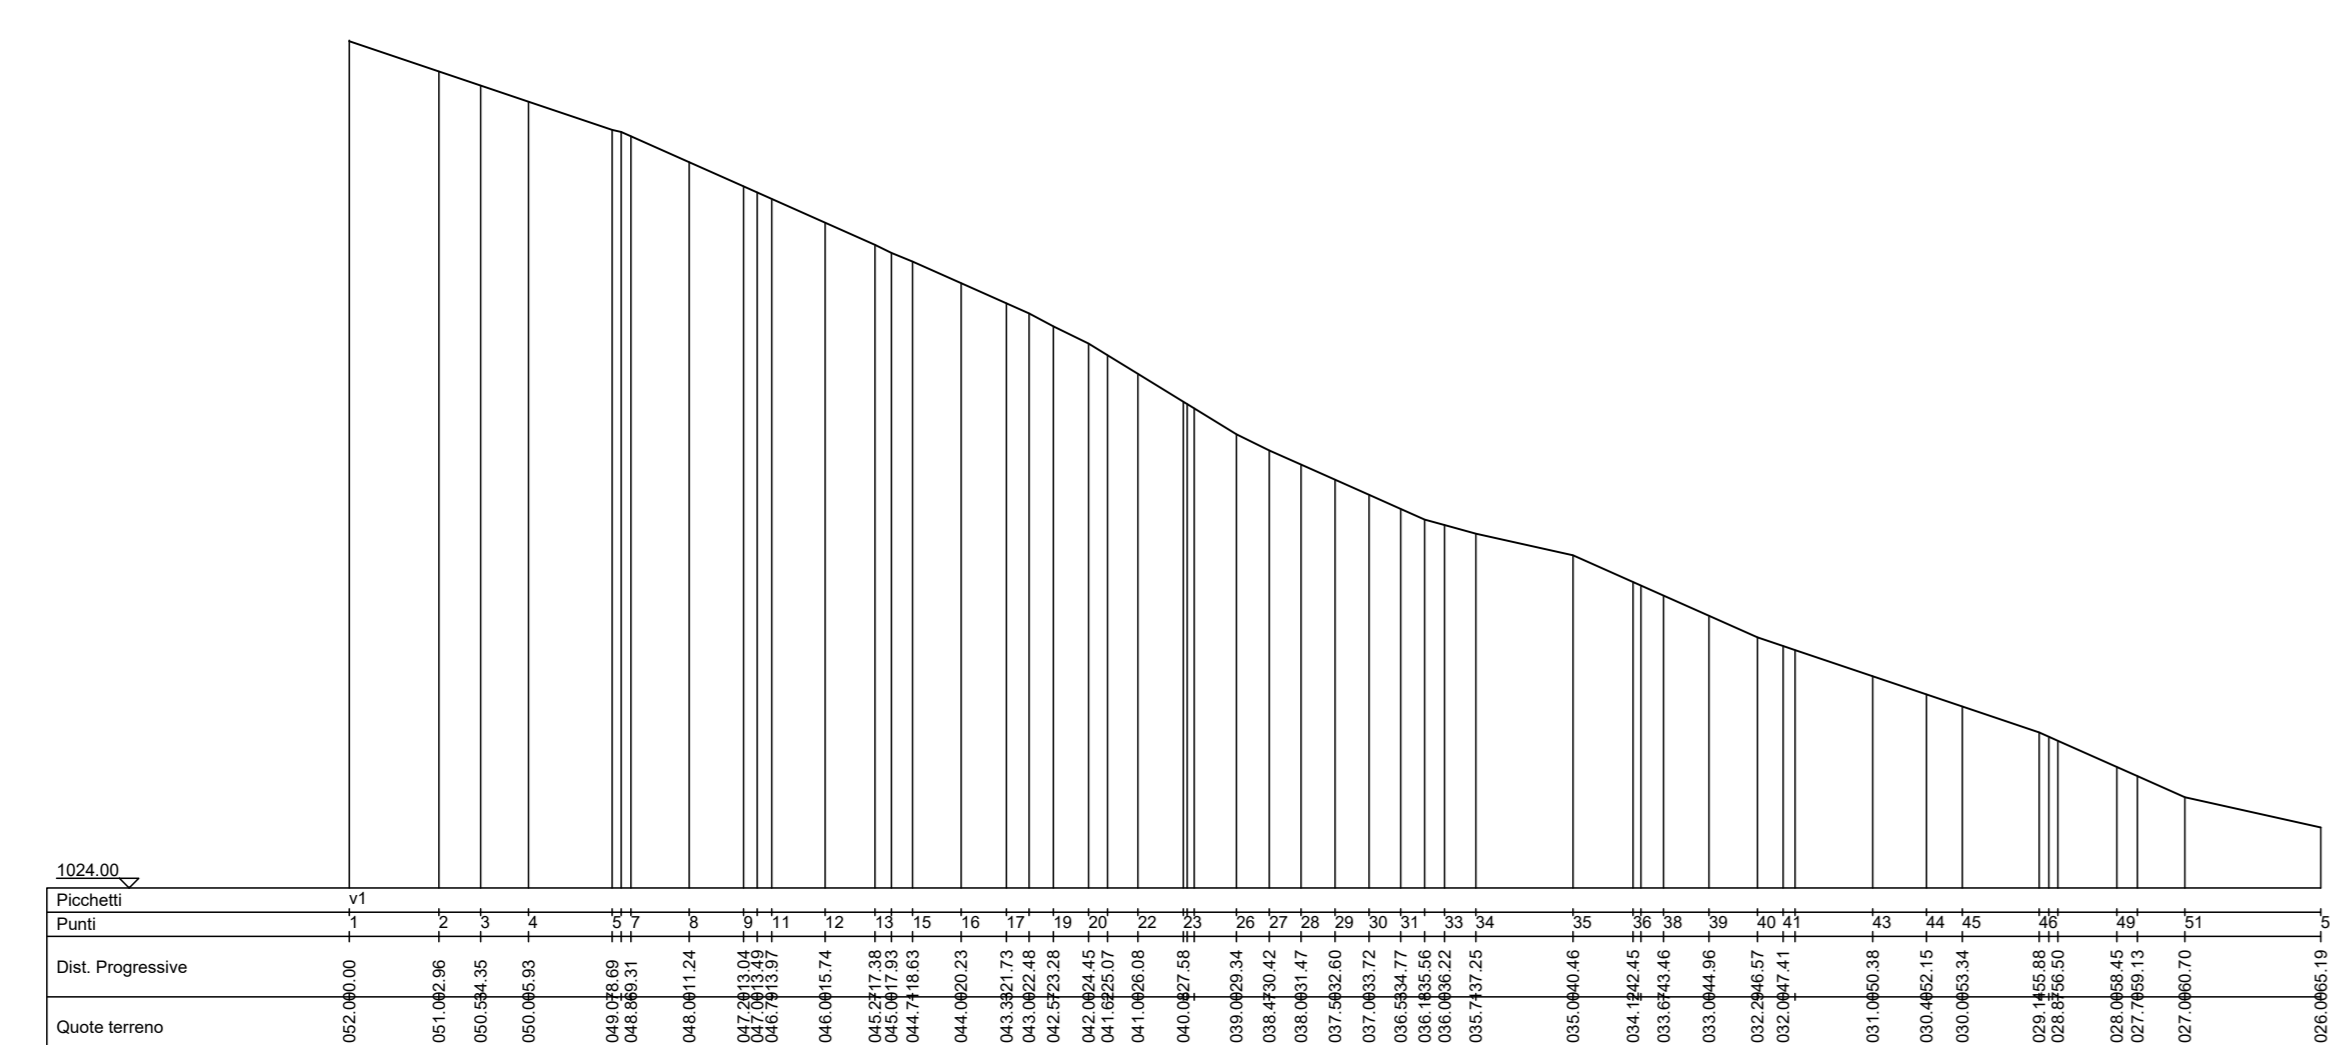

SEZIONE 2 STATO DI PROGETTO
SCALA 1:250

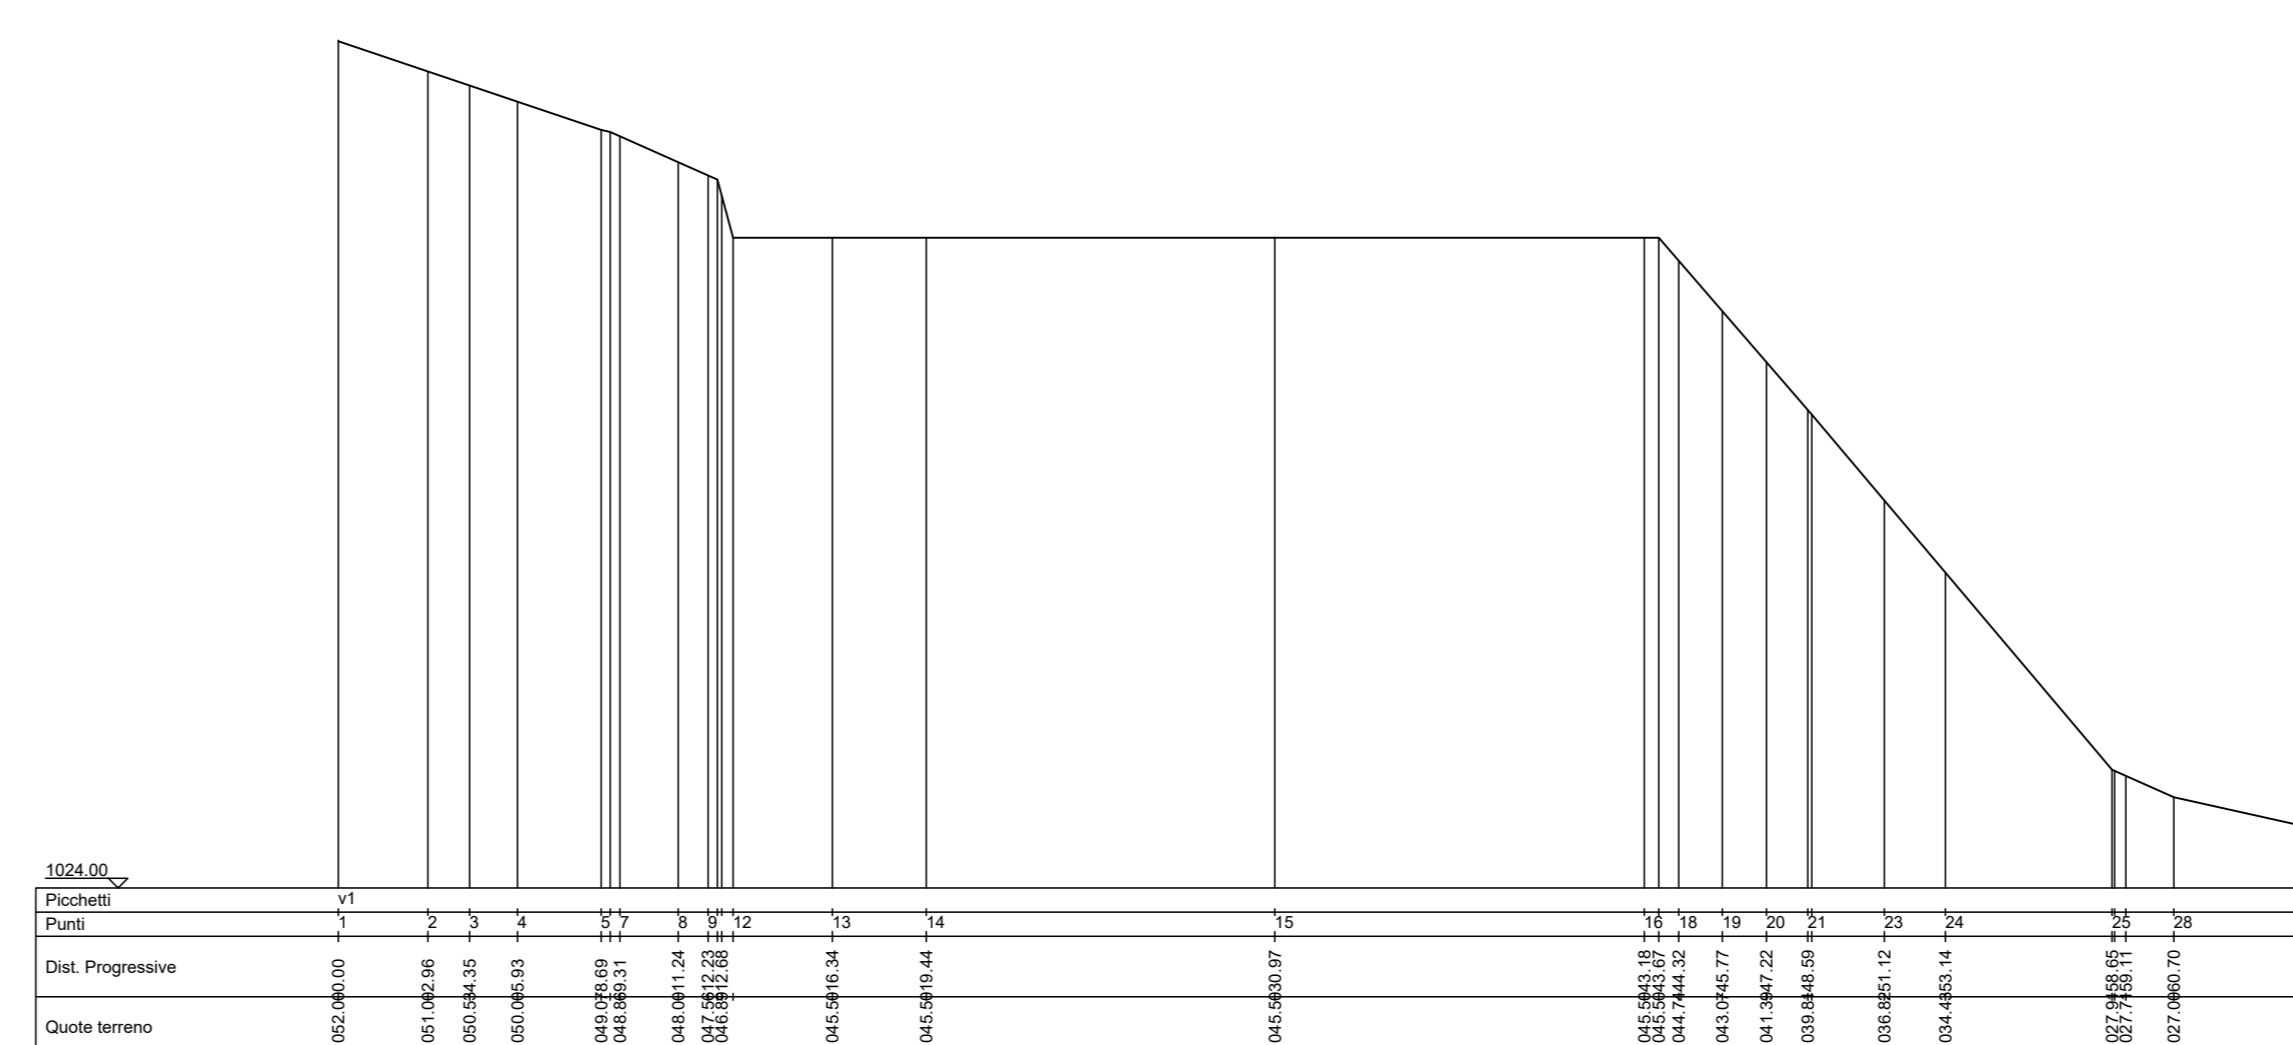

VOLUME DI STERRO	VOLUME DI RIPIRTO
3.395,34 mc	16.829,19mc

PARCO EOLICO IMPERIA MONTI MORO, GUARDIABELLA



Sede Legale: via Aldo Moro n. 28
25043, Breno (BS)
P.IVA e C.F. 04324170986

Oggetto:
PROGETTO PIAZZOLE

TITOLO:
PROGETTO PIAZZOLA AEROGENERATORE 18

Il Progettista



Ing. Silvio Mario Bauduocco

Data	Emis.	Aggiornamento	Data	Contr.	Data	Autor.	SCALA 1:1
02/2023	MB	Emissione	02/2023	SMB	02/2023	SMB	FORMATO A0
							FEBBRAIO 2023

Commissa	Tip. Impianto	Fase Progetto	Disciplina	Tip. Doc.	Totale	N. Elab.	REV
22109	EO	DE	CI	D	11	0019	A

PROGETTAZIONE EDILE, AMBIENTALE, STRUTTURALE ED IMPIANTISTICA A CURA DI:

I Tecnici: Coord. gruppo di progettazione
Ing. Silvio Mario Bauduocco



Collaboratori:
Geom. Benzioni Manuel
Per. Ing. Gianni Emanuele
Ing. Ochiuto Felice
Arch. Ostino Paolo
Arch. Pelleri Martina

Sede Amministrativa via Marconi n. 23 10024 Moncalieri (TO)
tel 011 8521113 - 011 8529919 e-mail: amministrazione@bautel.it
Sede operativa Torino - via Marconi, 23 10024 Moncalieri (TO)
Sede operativa Genova - via Bandoletti, 24 16121 Genova (GE)

Tutti i diritti sono riservati. Questo documento è di proprietà esclusiva del progettista e non può essere copiato, riprodotto, comunicato o divulgato ad altri o usato in qualsiasi maniera, nemmeno per fini sperimentali, senza autorizzazione scritta dallo stesso progettista.