




PLANIMETRIA STATO DI FATTO
CURVE DI LIVELLO
scala 1:500

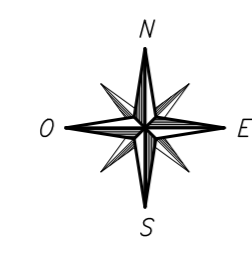




PLANIMETRIA STATO DI PROGETTO
SPIANAMENTO
scala 1:500

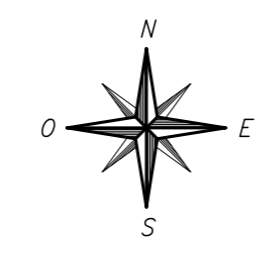


PLANIMETRIA STATO FINALE
CURVE DI LIVELLO
scala 1:500

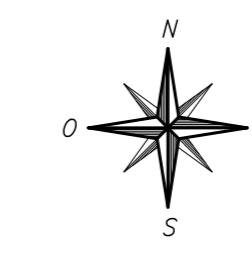


VISTA ASSONOMETRICA

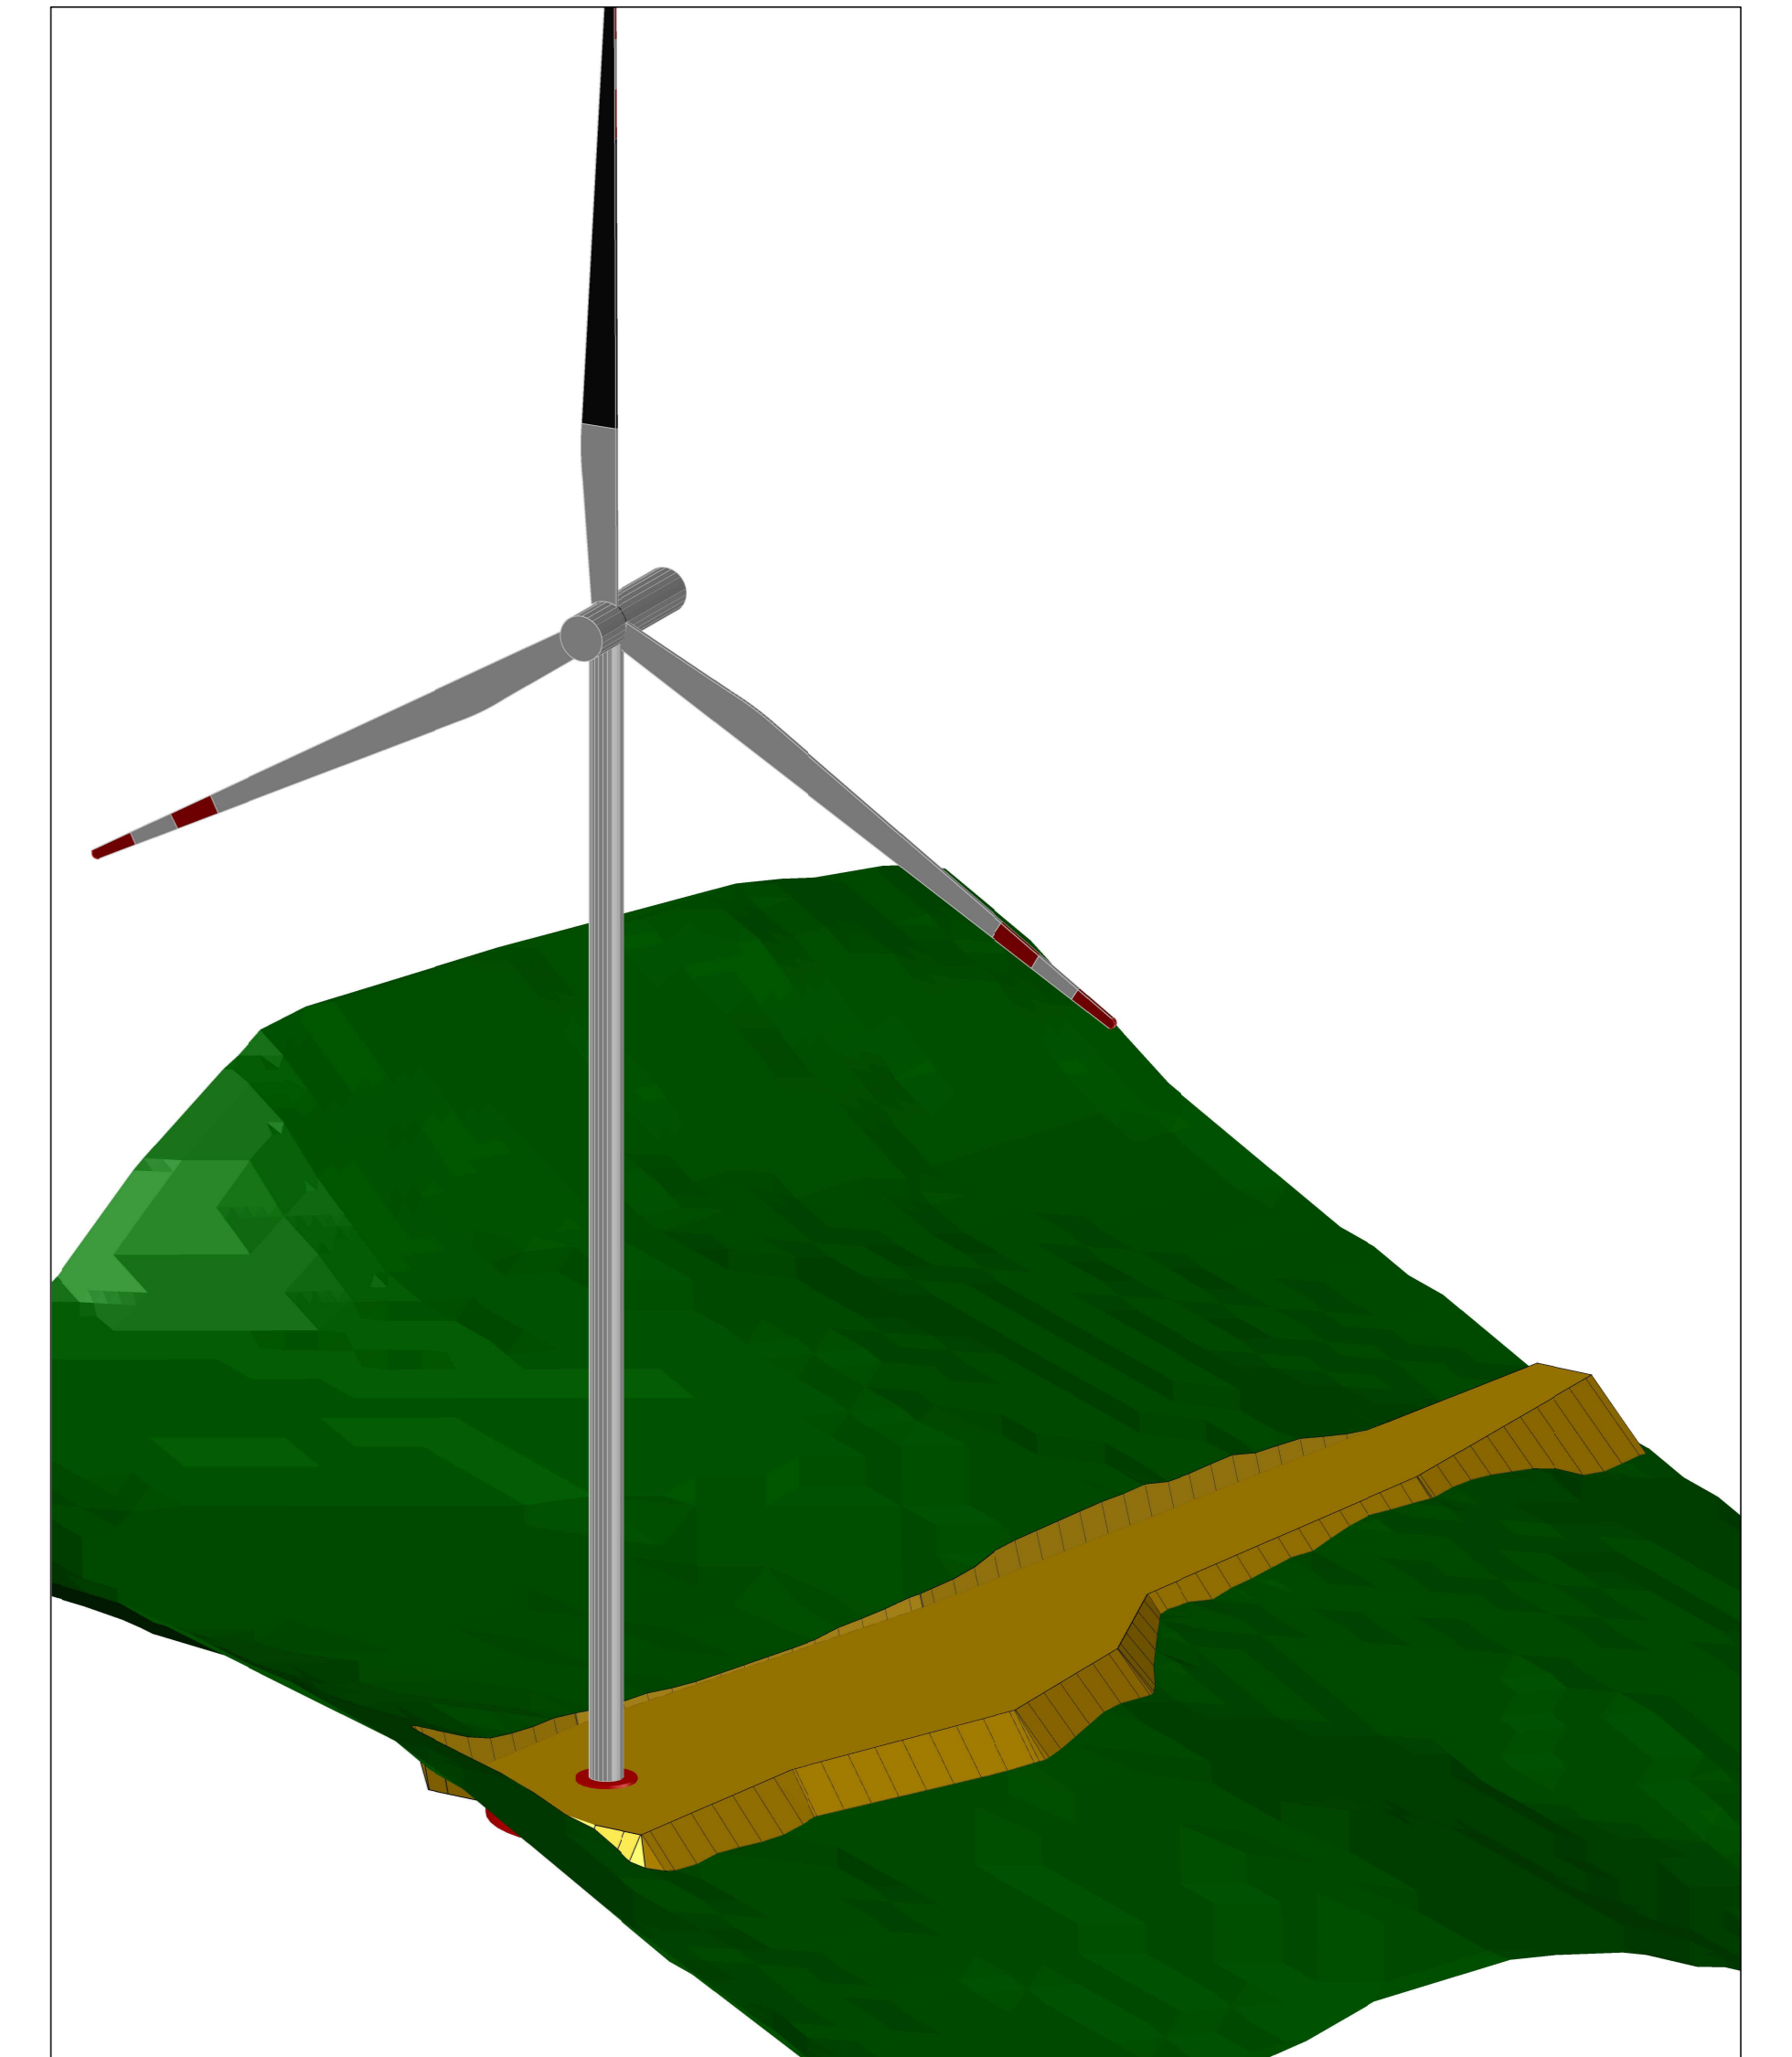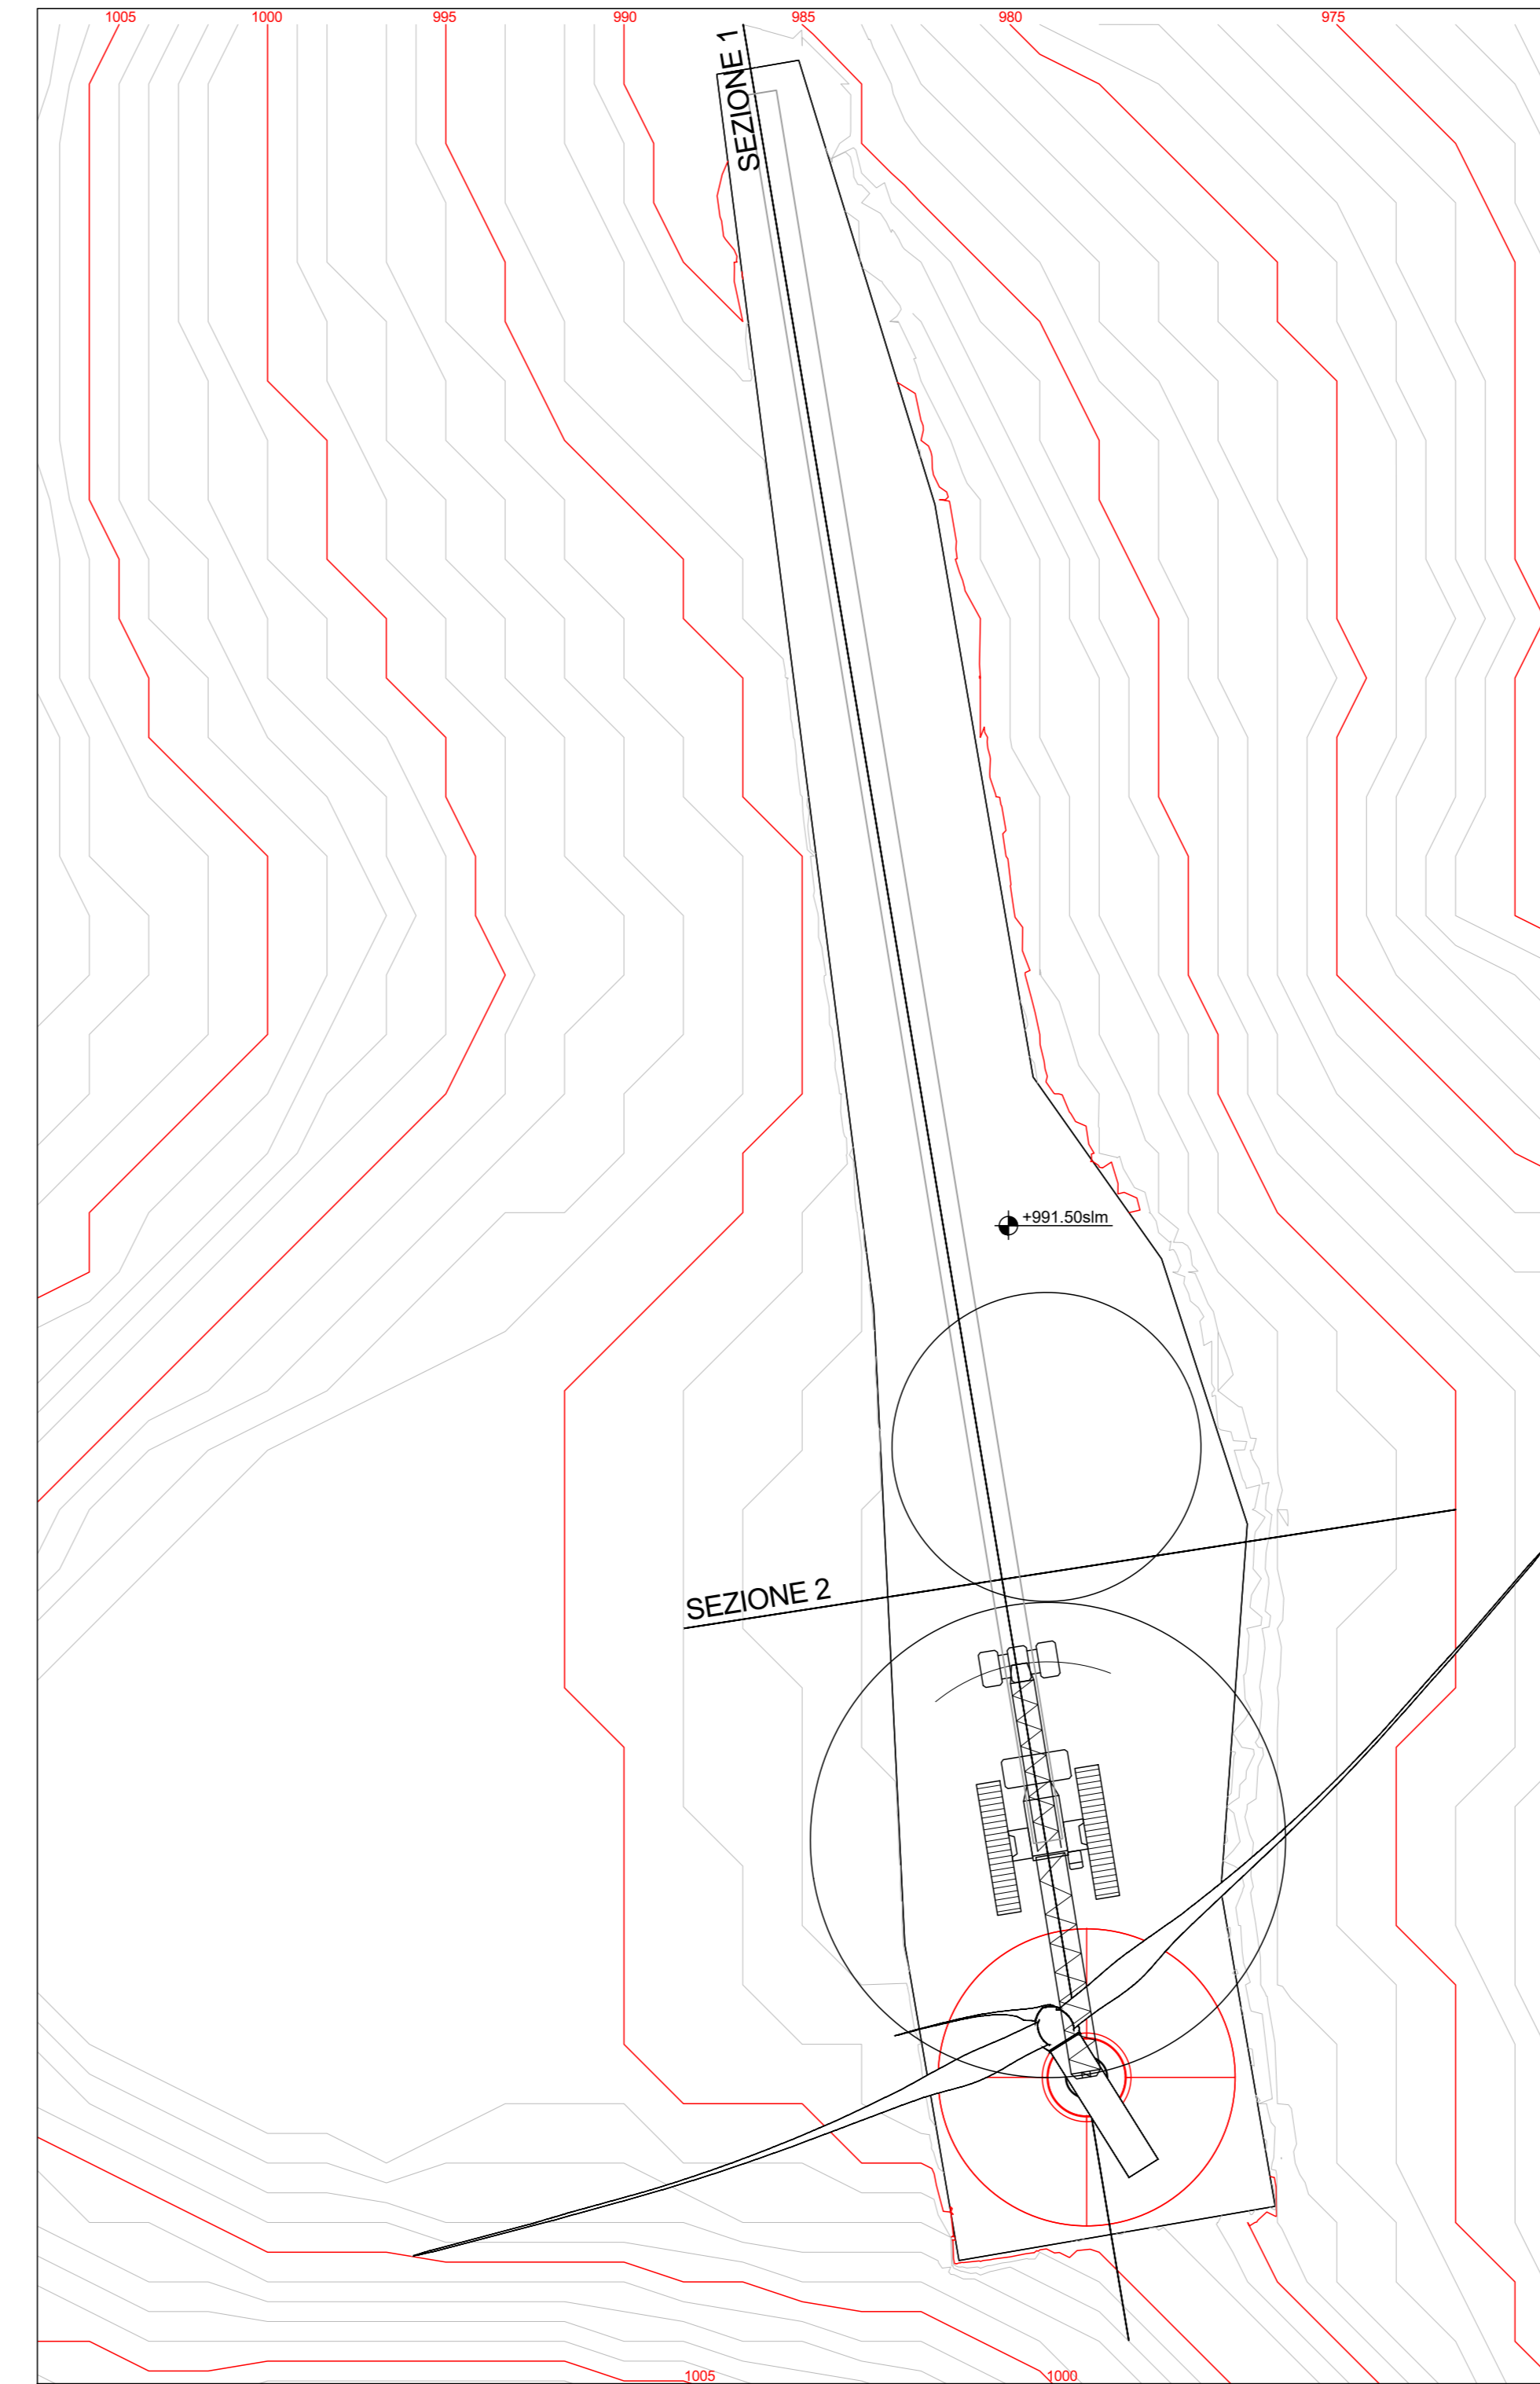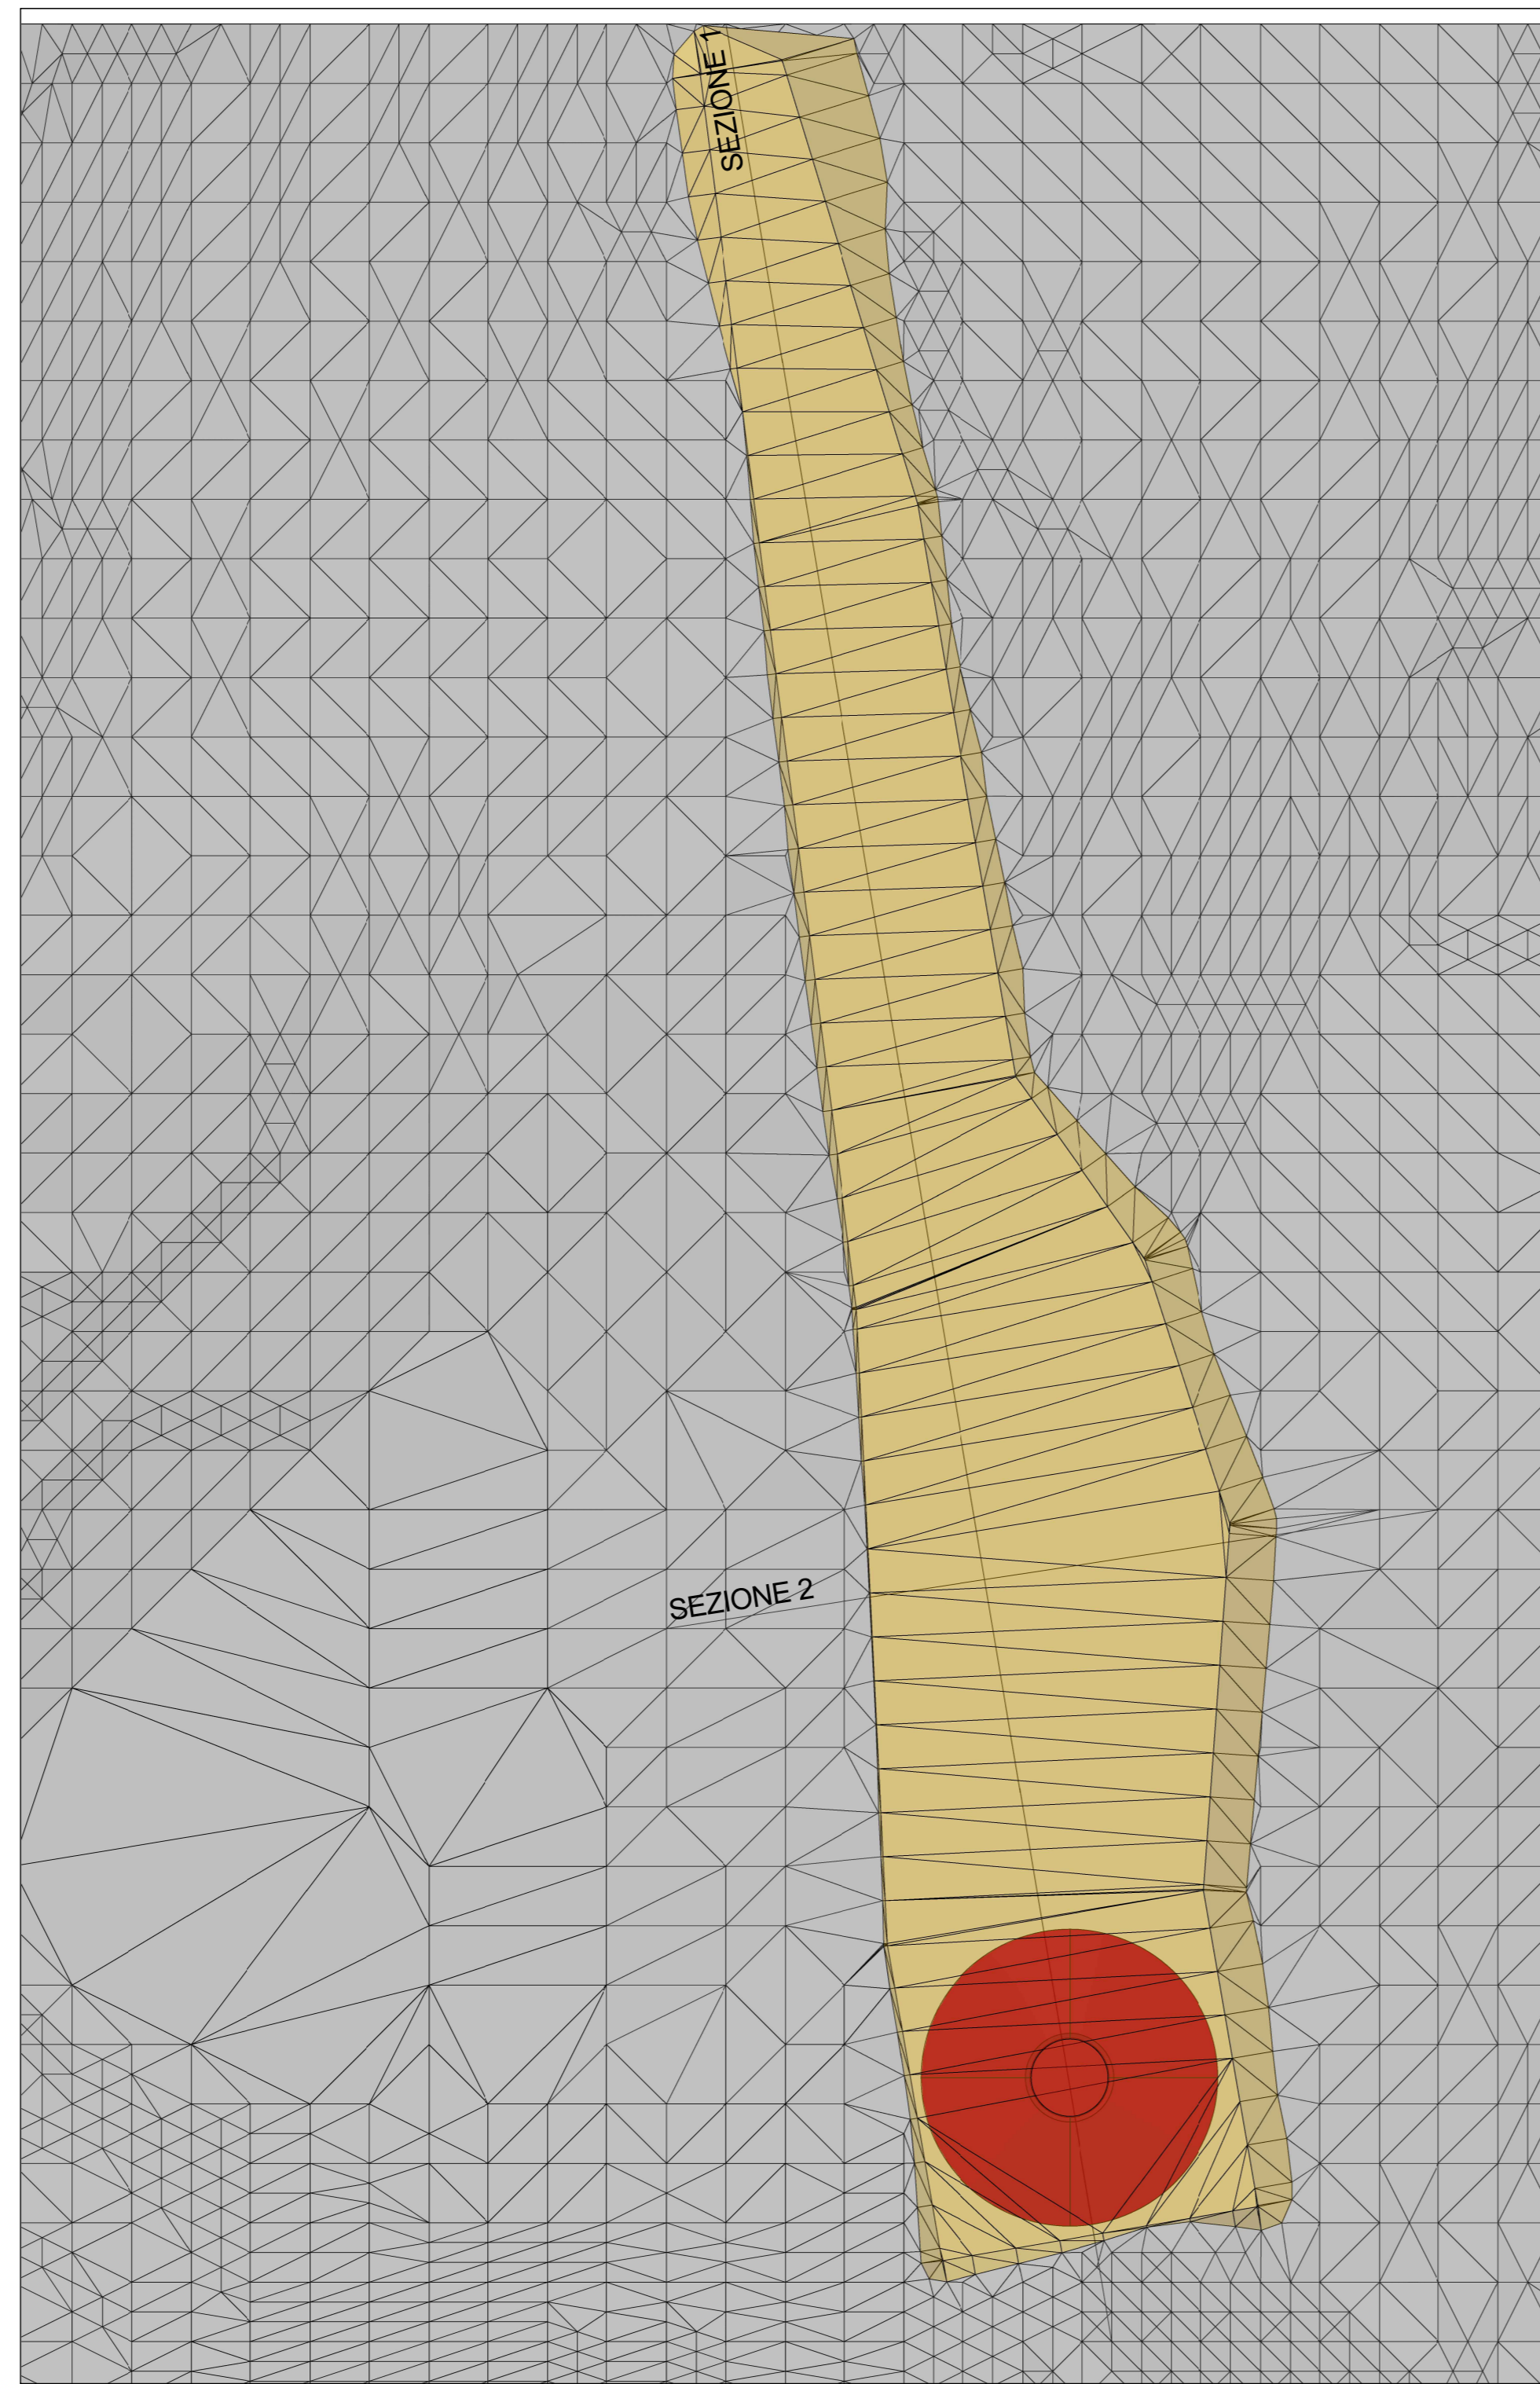


AEROGENERATORE OGGETTO DI INTERVENTO

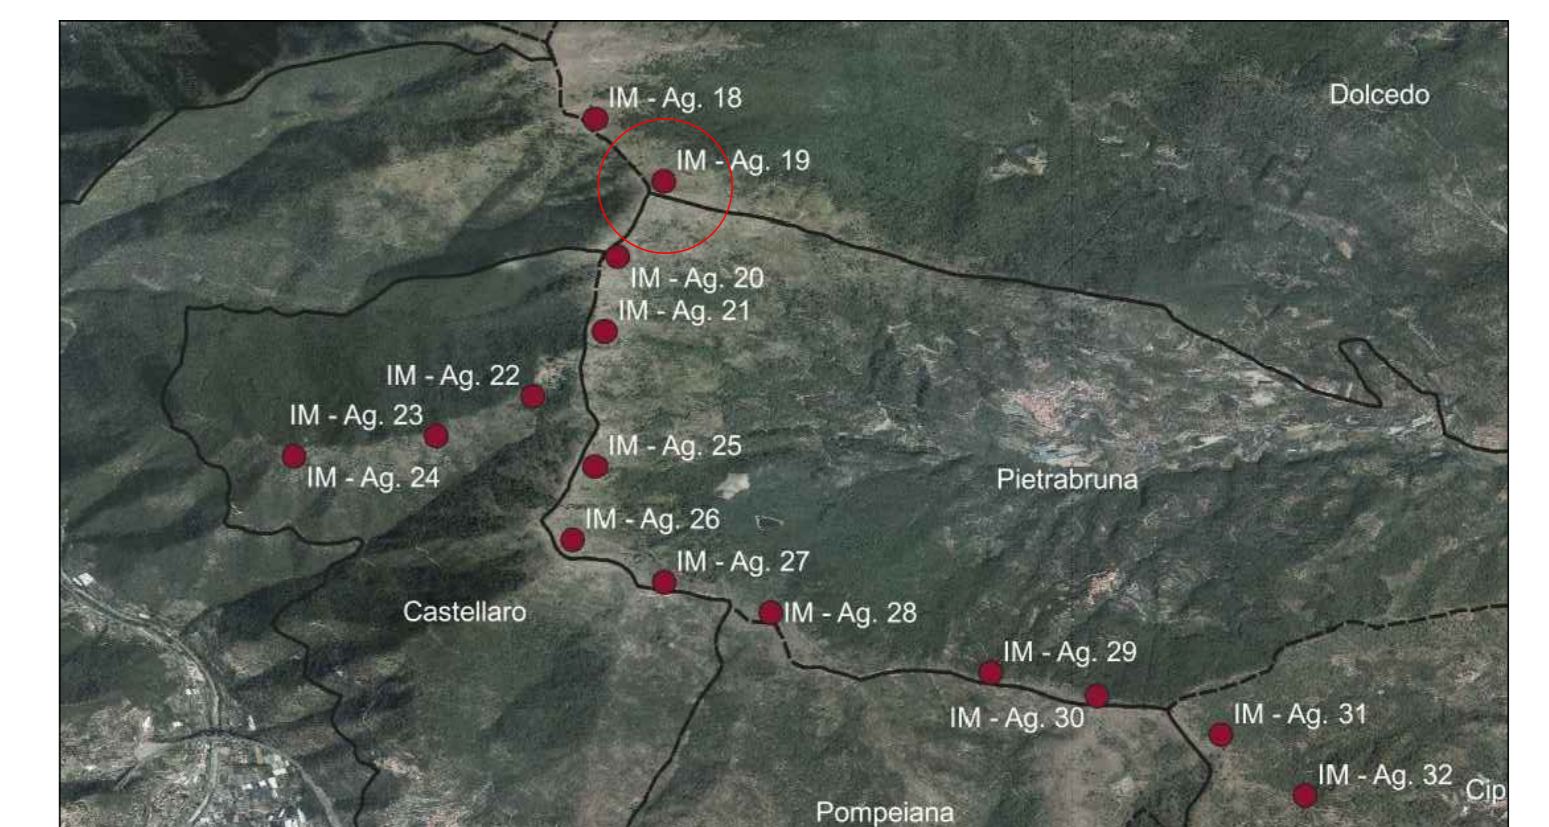


SEZIONE 1 STATO DI FATTO
SCALA 1:250

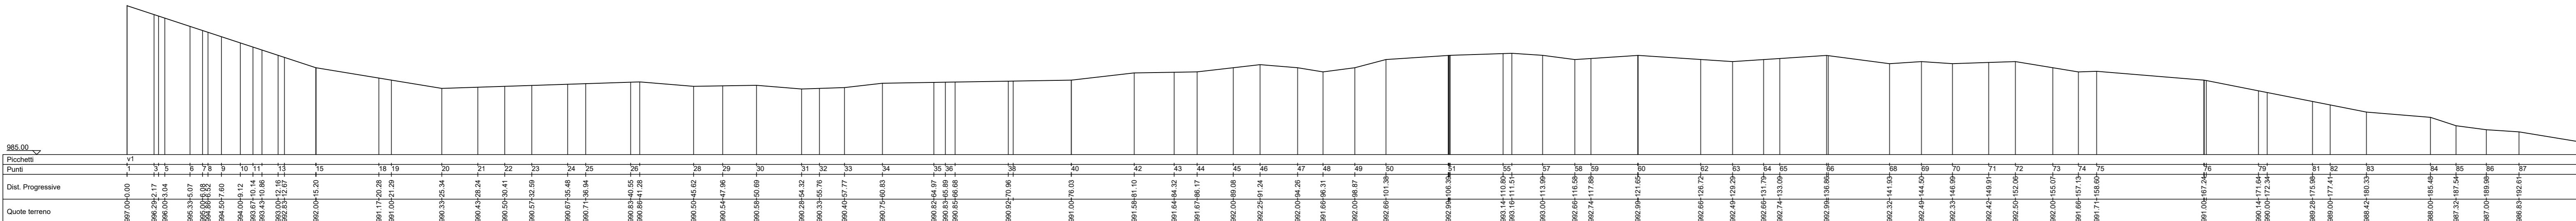


SEZIONE 1 STATO DI PROGETTO
SCALA 1:250

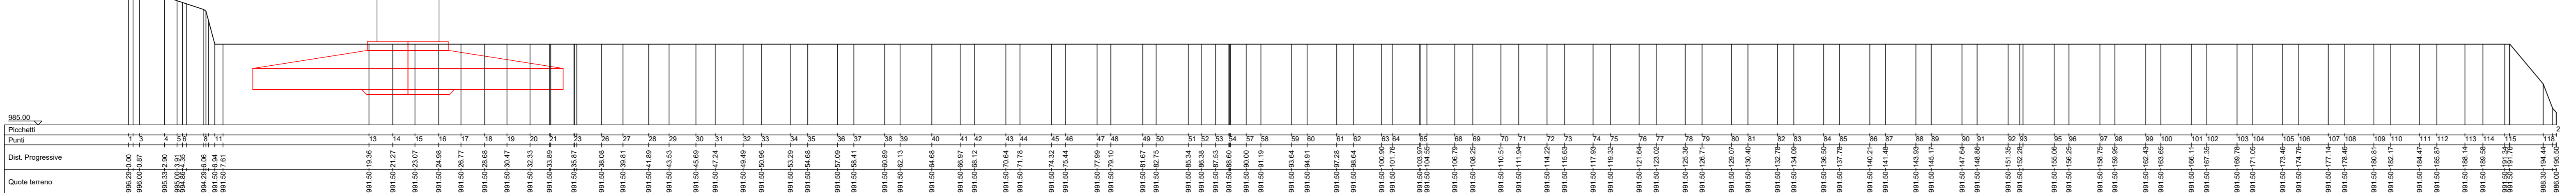

SEZIONE 2 STATO DI FATTO
SCALA 1:250

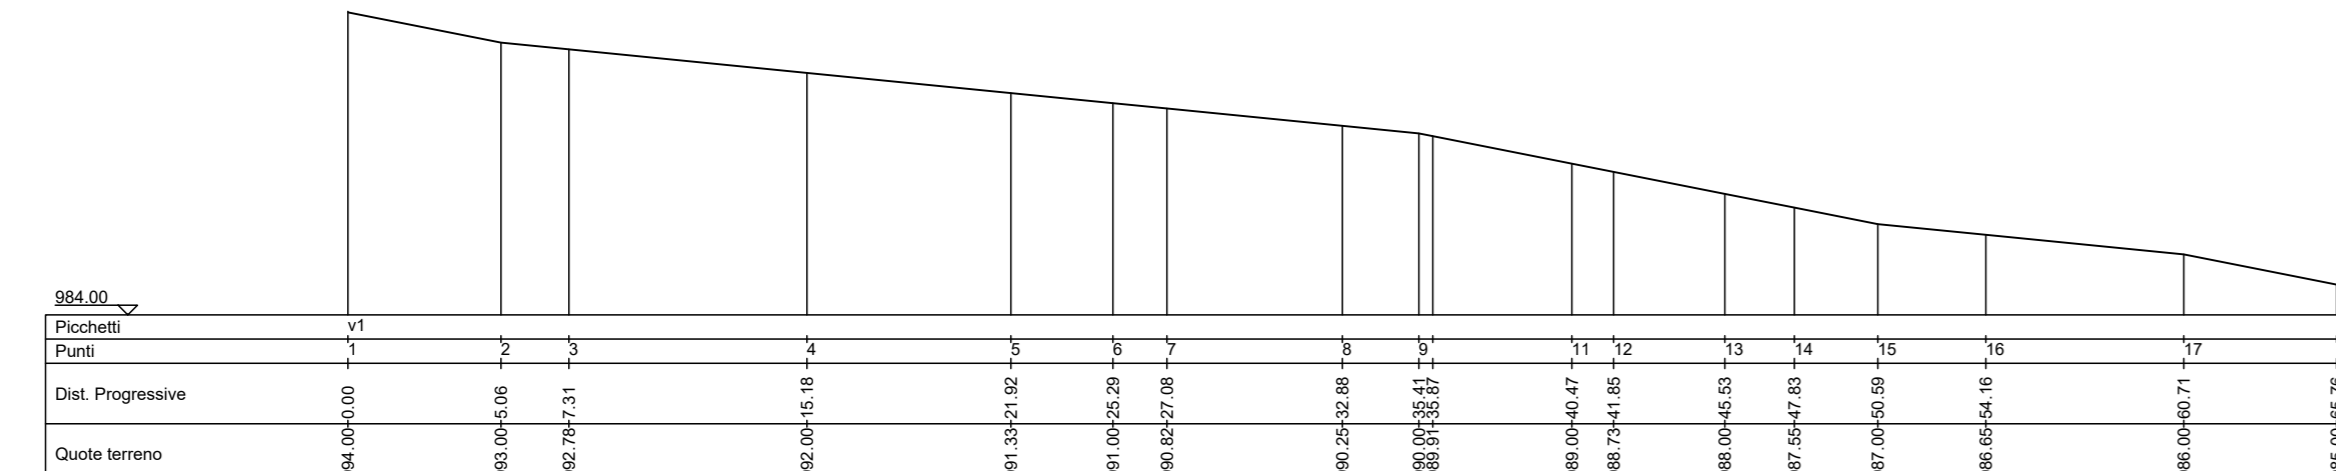

SEZIONE 2 STATO DI PROGETTO
SCALA 1:250

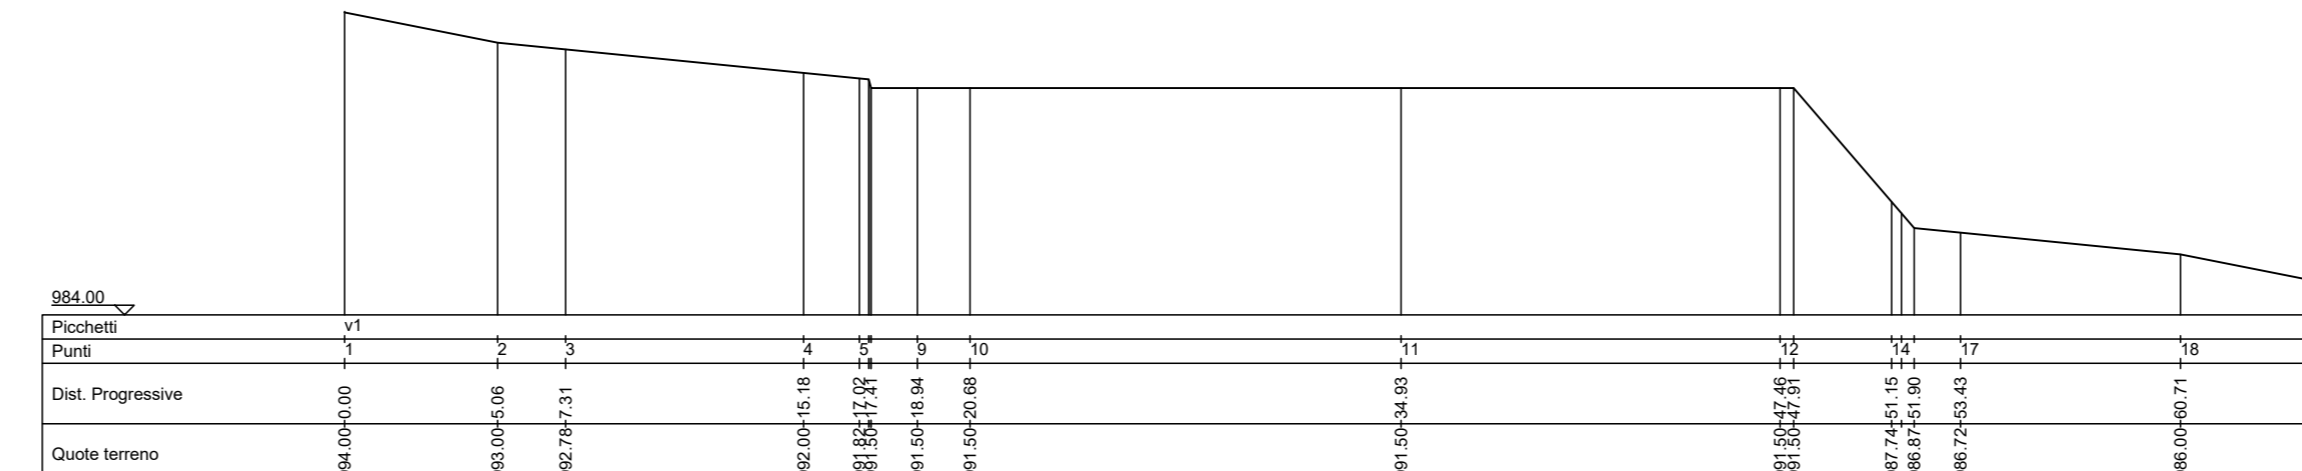

VOLUME DI STERRO	VOLUME DI RIPIORTO
1.597,55 mc	5.083,73mc

PARCO EOLICO IMPERIA MONTI MORO, GUARDIABELLA



Sede Legale: via Aldo Moro n. 28
25043, Breno (BS)
P.IVA e C.F. 04324170986

OGGETTO:
PROGETTO PIAZZOLE

TITOLO:
PROGETTO PIAZZOLA AEROGENERATORE 19

Il Progettista



Ing. Silvio Mario Bauducco

Data	Emis.	Aggiornamento	Data	Contr.	Data	Autor.	SCALA 1/v
02/2023	MB	Emissione	02/2023	SMB	02/2023	SMB	FORMATO A0
							FEBBRAIO 2023

Commessa	Tip. Impianto	Fase Progetto	Disciplina	Tip. Doc.	Titolo	N. Esib.	REV
22109	EO	DE	CI	D	11	0020	A

PROGETTAZIONE EDILE, AMBIENTALE, STRUTTURALE ED IMPIANTISTICA A CURA DI:

I Tecnici:
Coord. gruppo di progettazione
Ing. Silvio Mario Bauducco

Collaboratori:
Geom. Benzonzi Manuel
Per. Ing. Blasin Emanuele
Ing. Cochiuso Felice
Arch. Ostino Paolo
Arch. Pallieri Martina



Sede Amministrativa via Marconcelli, 23 10024 Moncalieri (TO)
tel 011 6629113 - 011 6629975 e-mail: amministrazione@bautel.it
Sede operativa Torino - via Marconcelli, 23 10024 Moncalieri (TO)
Sede operativa Genova - via Banderari, 24 16121 Genova (GE)

File: Titolo piazza 19.rvt
TUTTI I DIRITTI SONO RISERVATI - Questo documento è il proprietà esclusiva del progettista e il cui contenuto è riservato. Pericolo: questo documento non può essere copiato, riprodotto, comunicato o divulgato ad altri o usato in qualsiasi maniera, nemmeno per fini sperimentali, senza autorizzazione scritta dal stesso progettista.