




PLANIMETRIA STATO DI FATTO  
CURVE DI LIVELLO  
scala 1:500

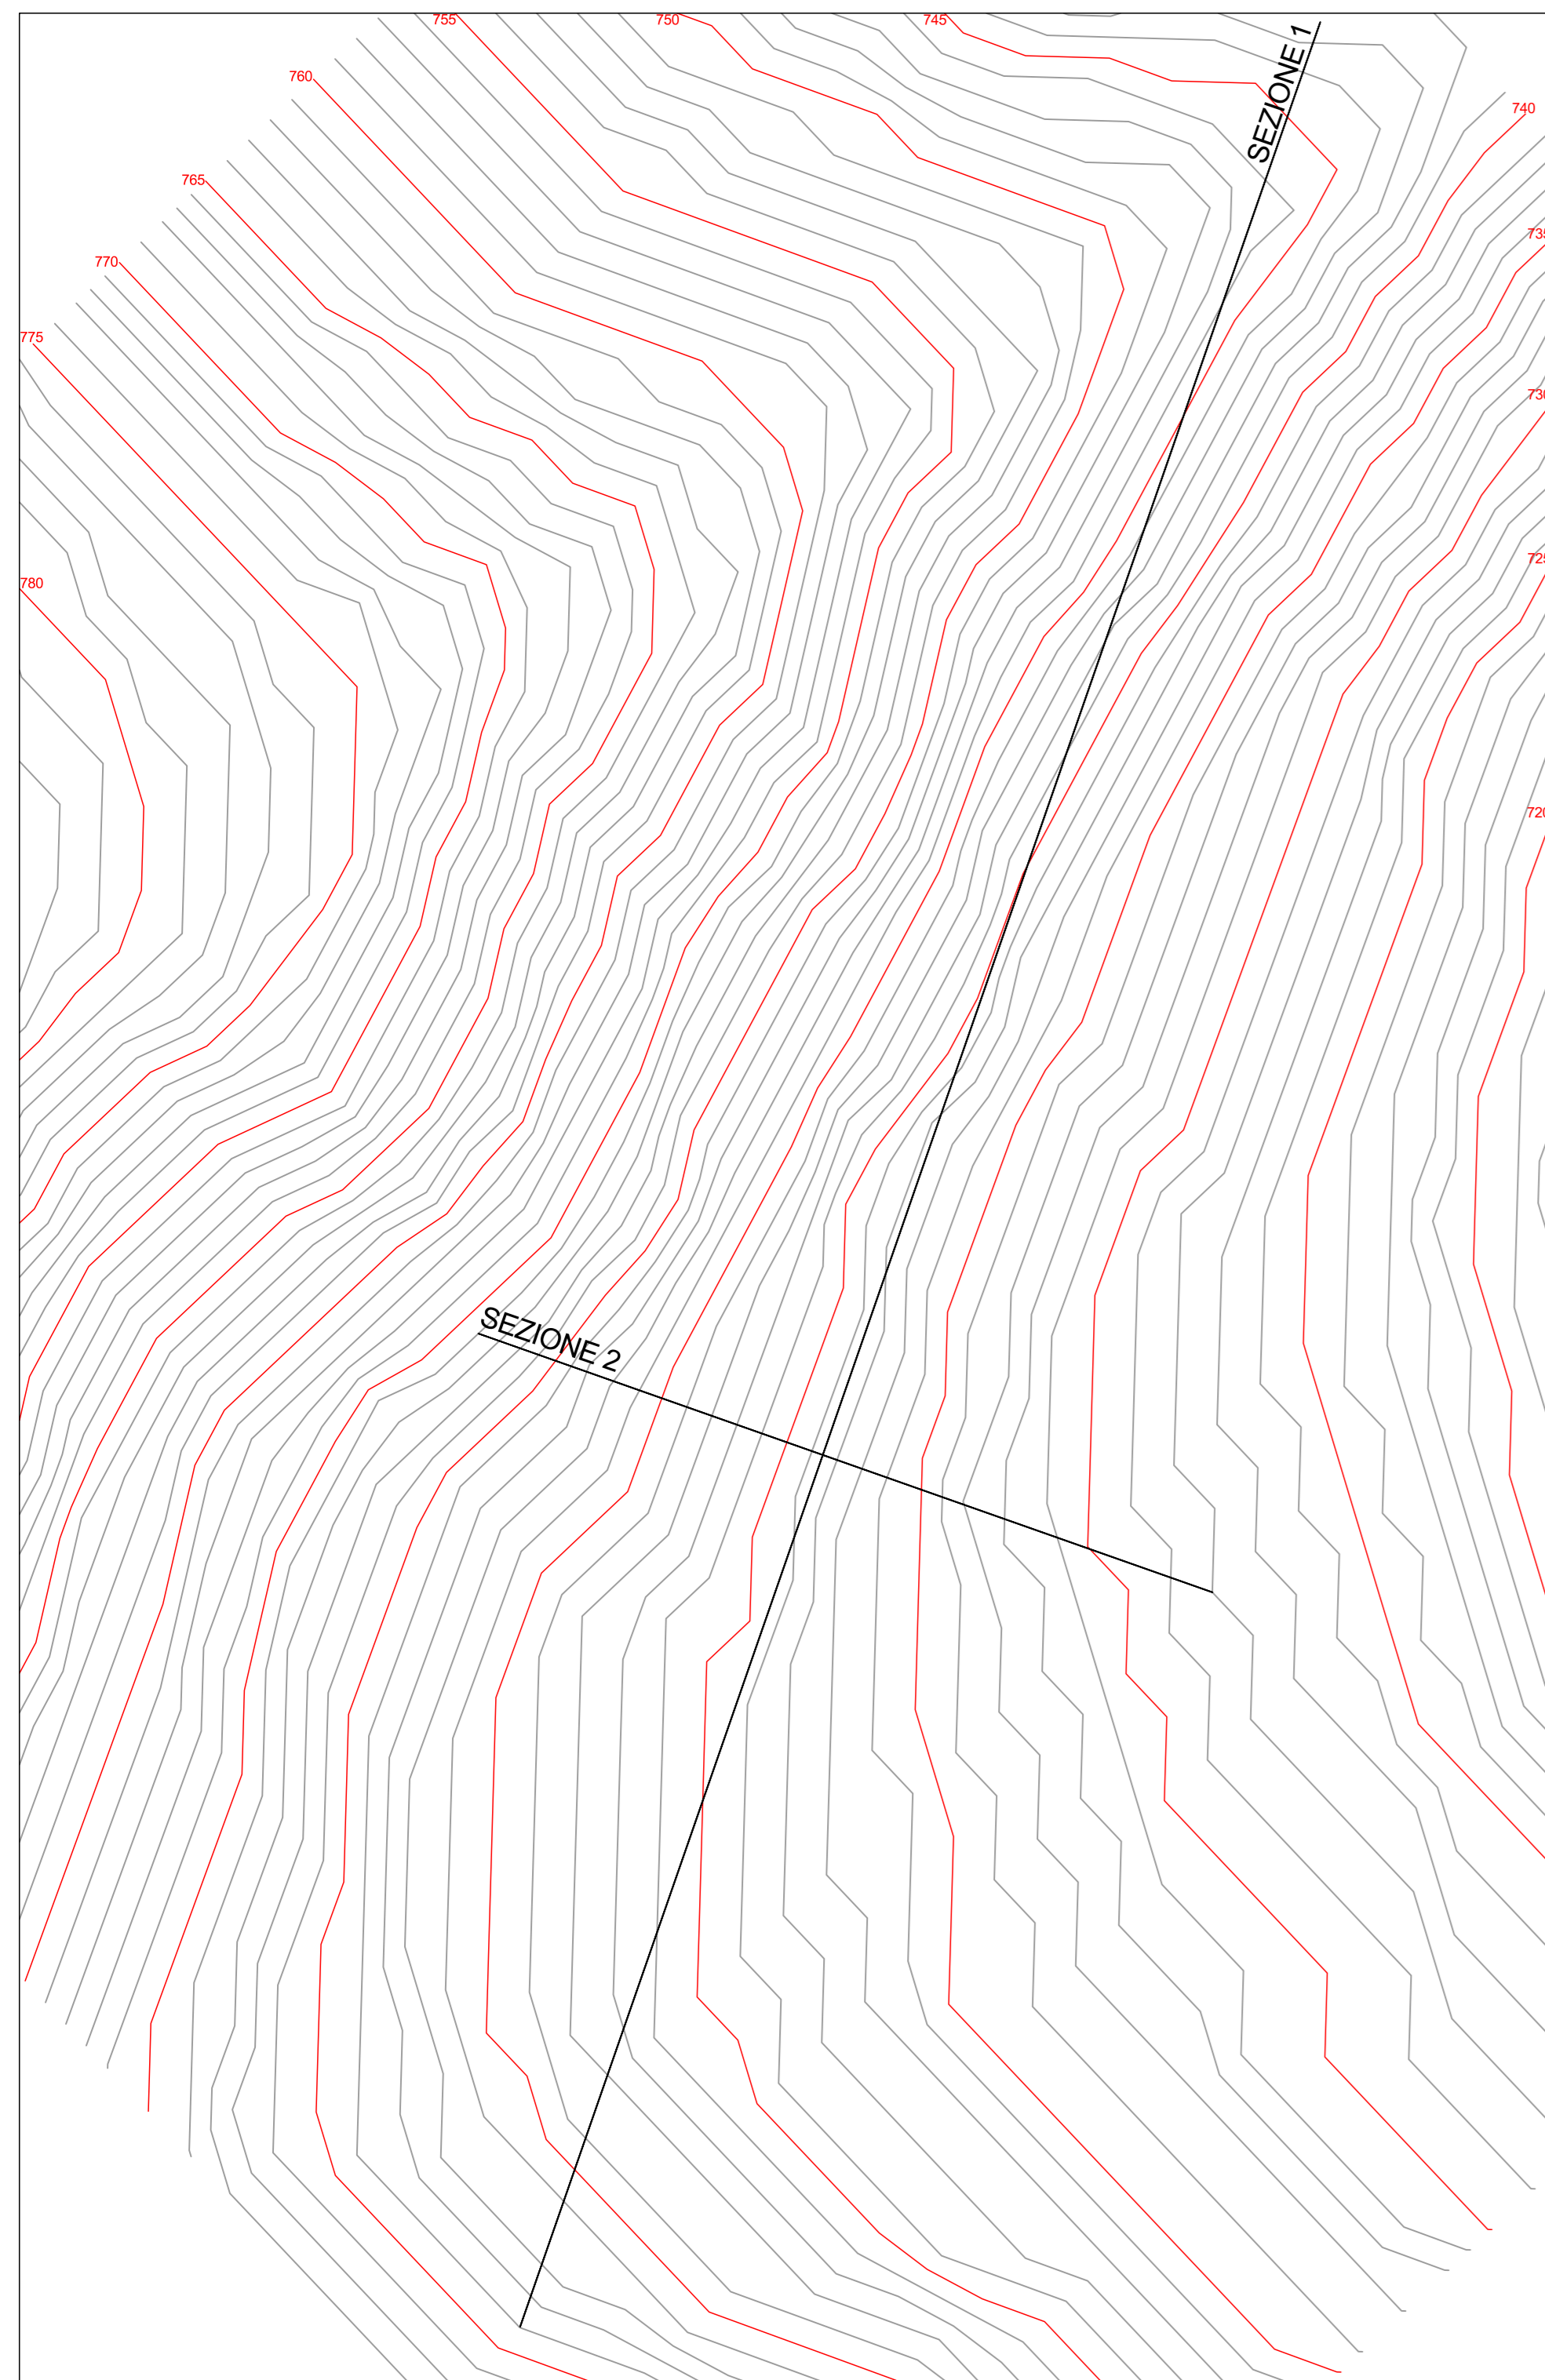


PLANIMETRIA STATO DI PROGETTO  
SPIANAMENTO  
scala 1:500

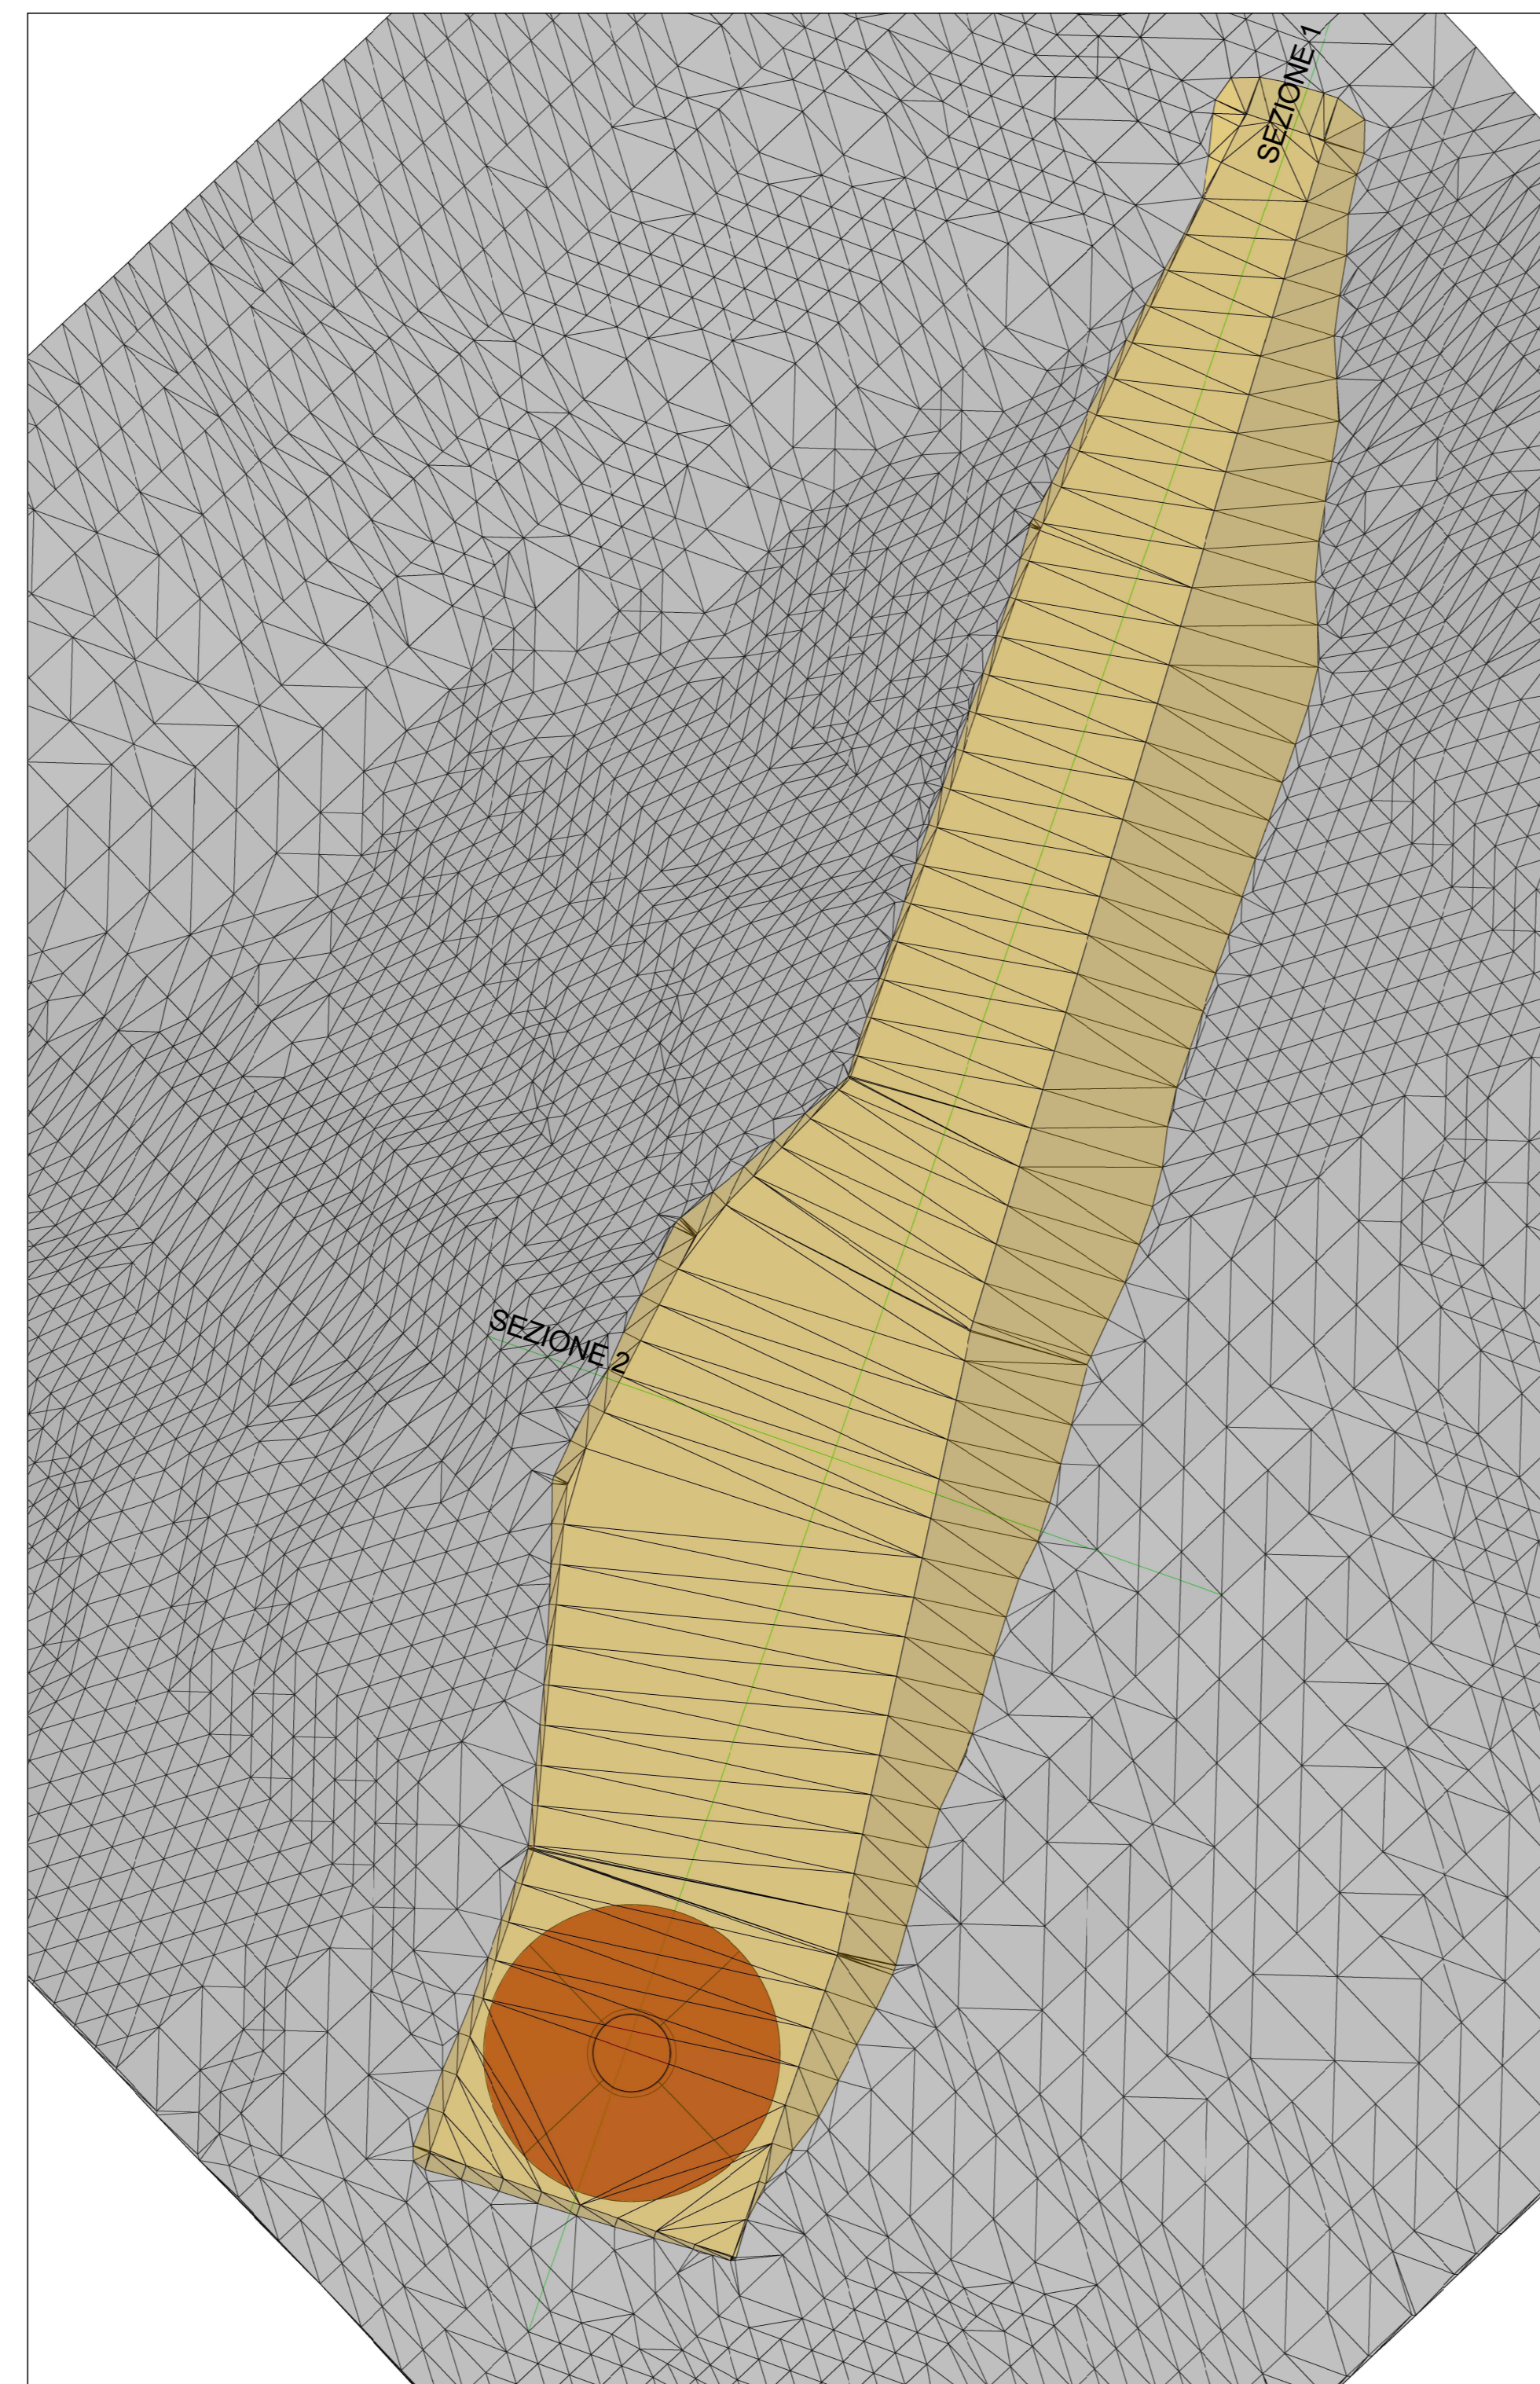


PLANIMETRIA STATO FINALE  
CURVE DI LIVELLO  
scala 1:500

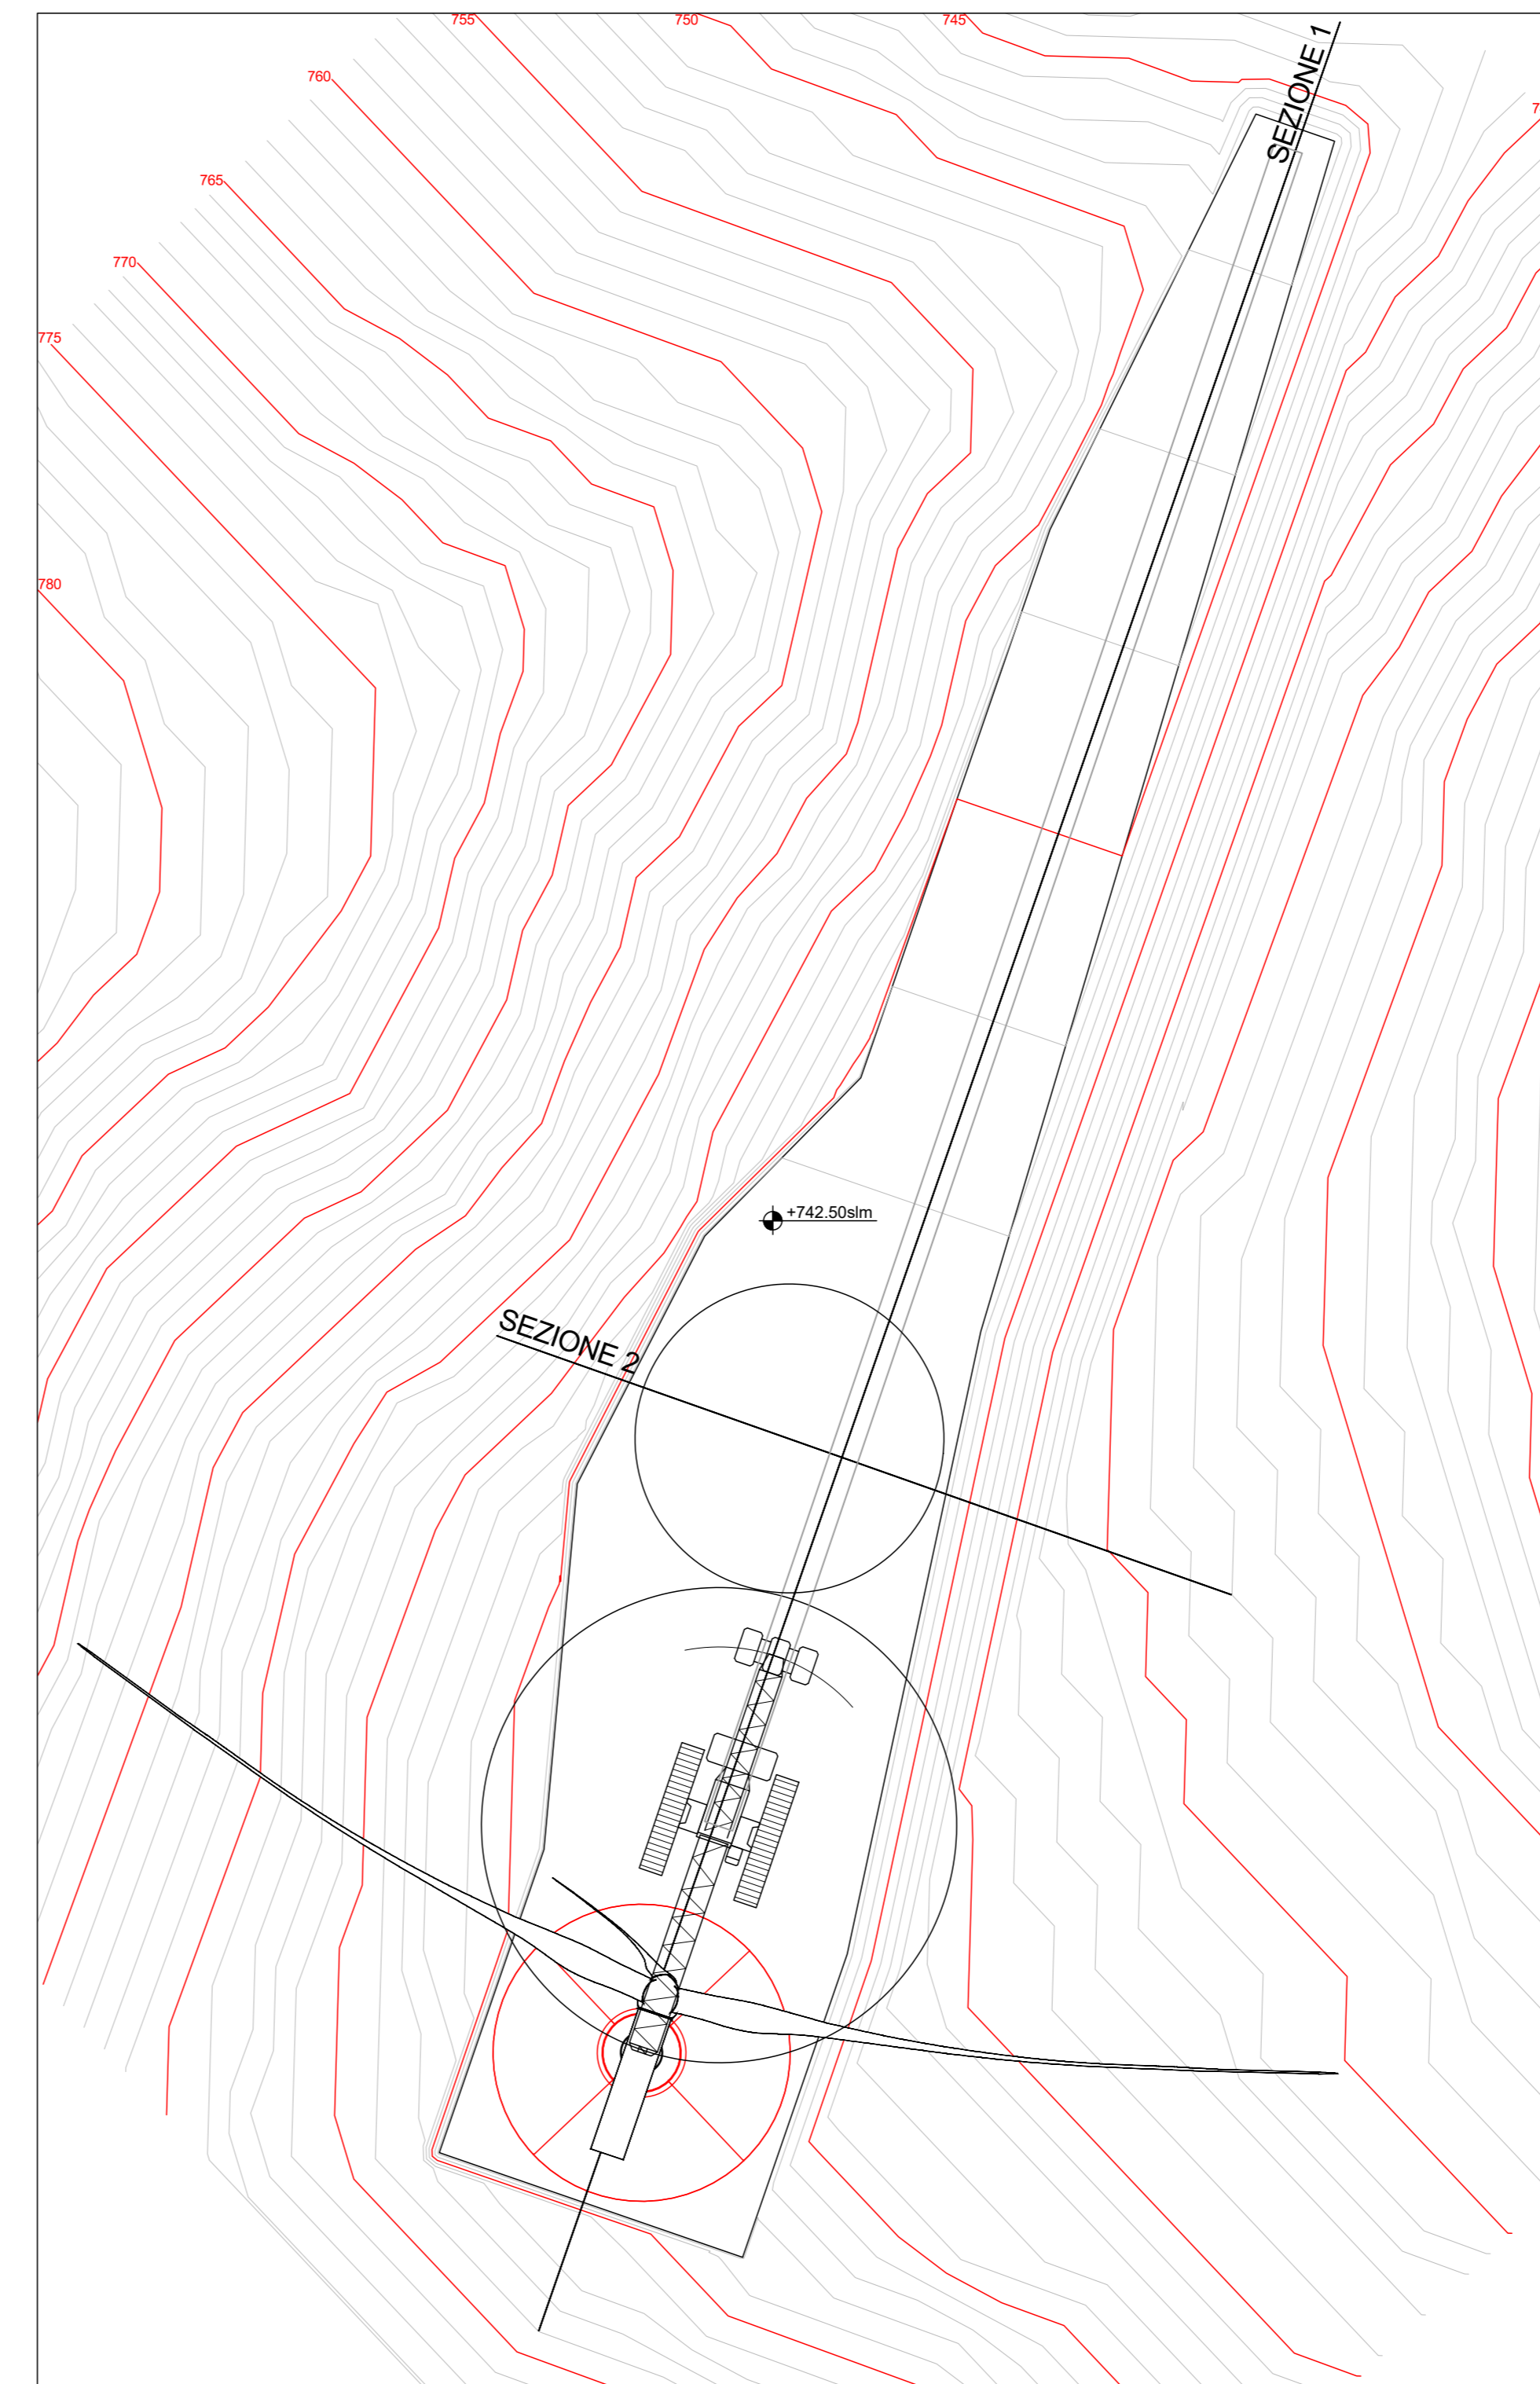


VISTA ASSONOMETRICA

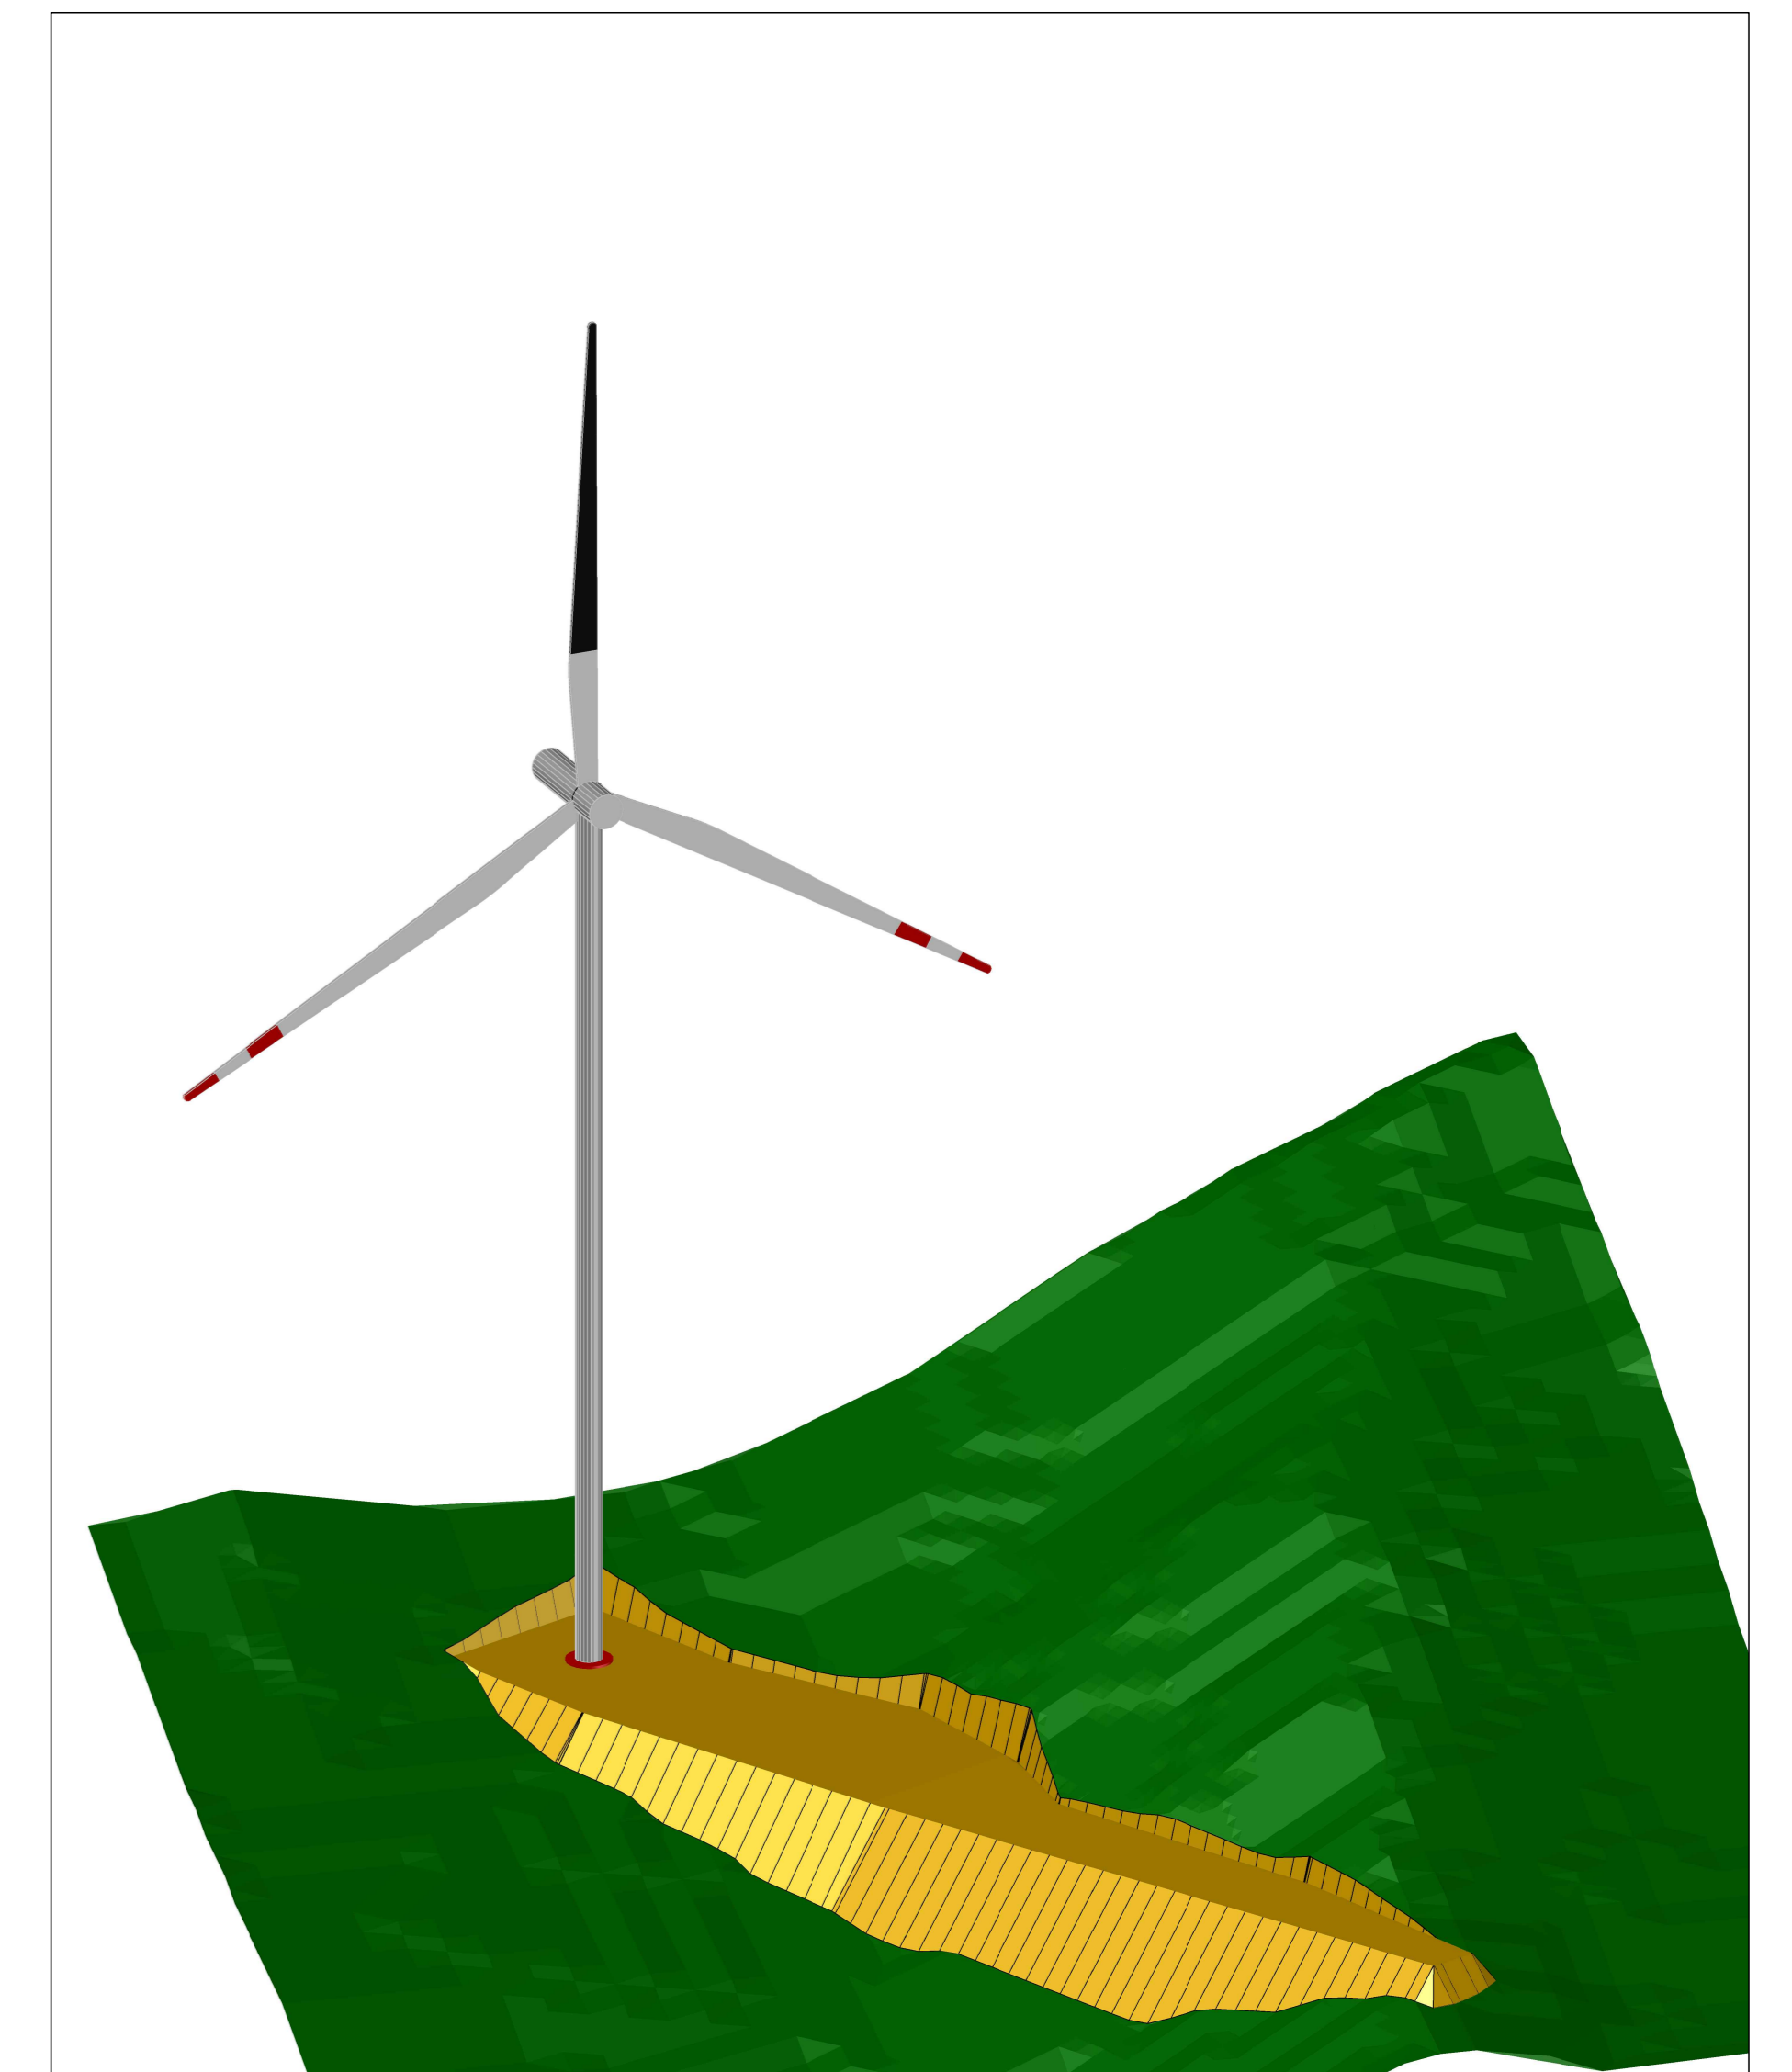


AEROGENERATORE OGGETTO DI INTERVENTO

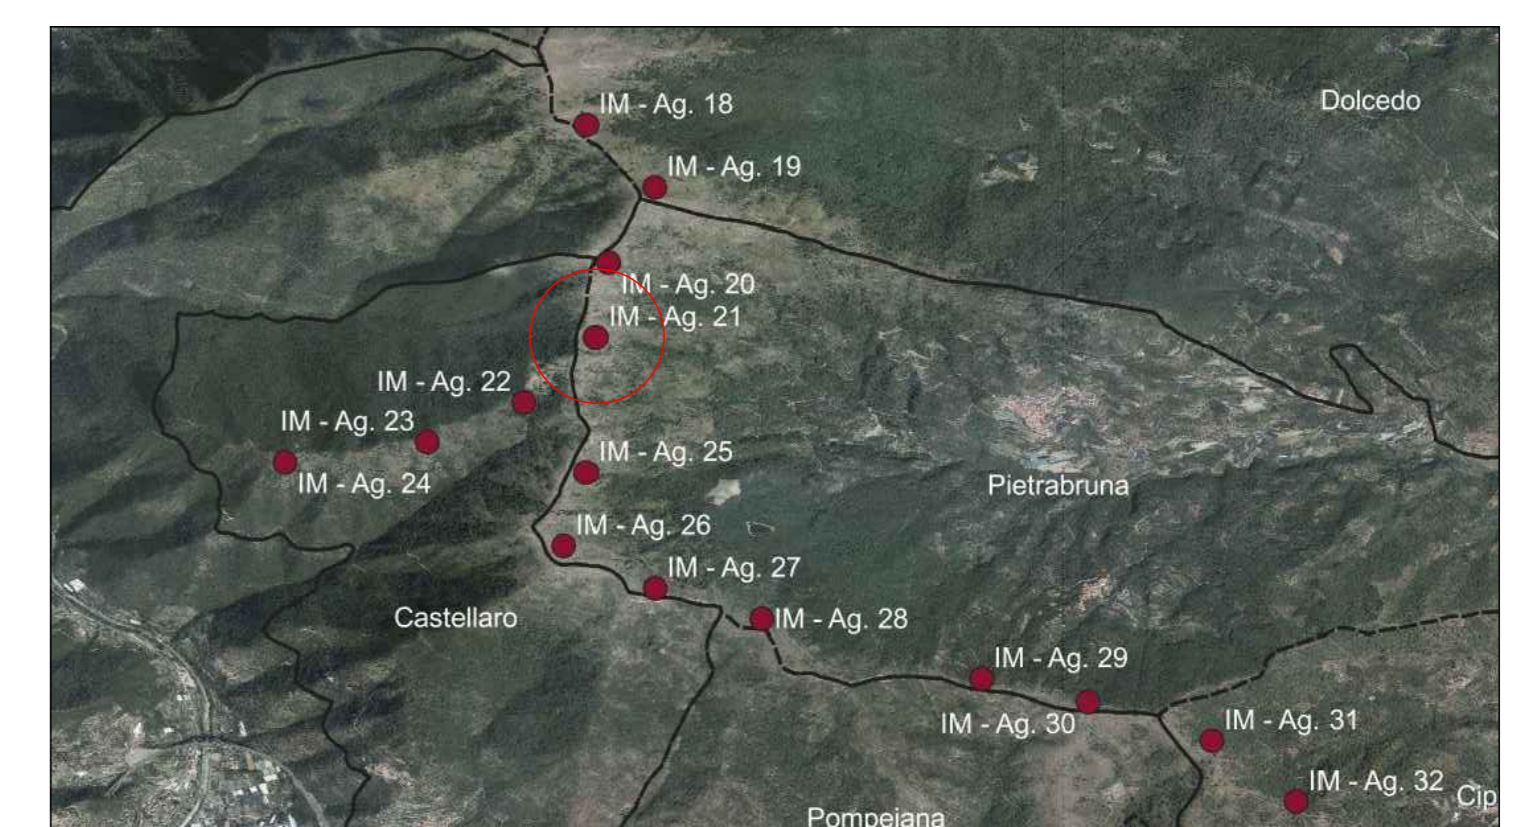


SEZIONE 1 STATO DI FATTO  
SCALA 1:250

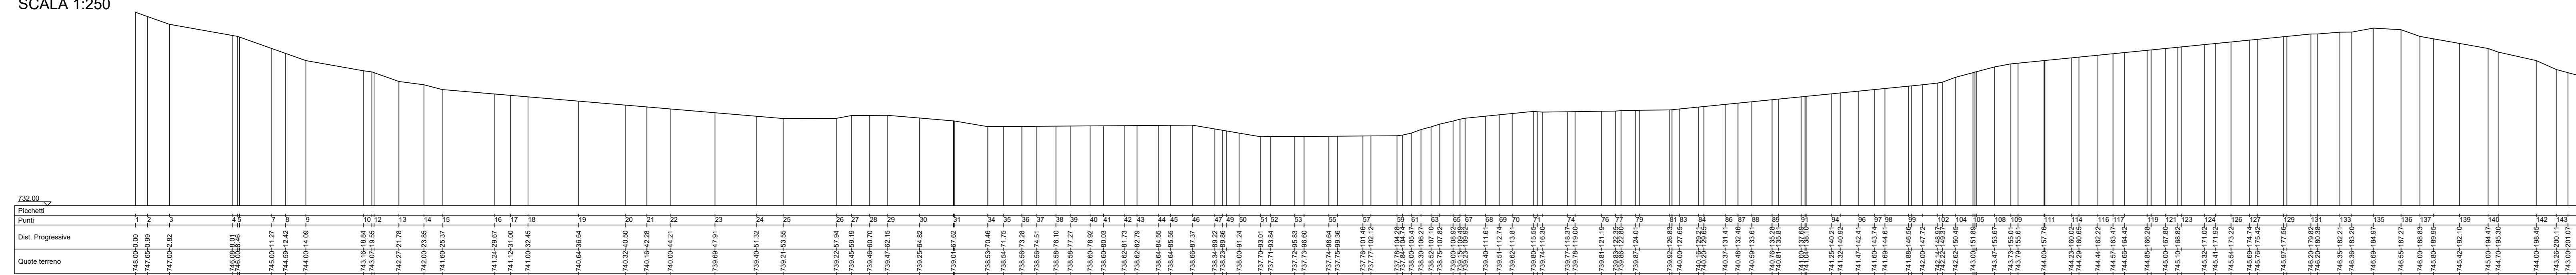


SEZIONE 1 STATO DI PROGETTO  
SCALA 1:250

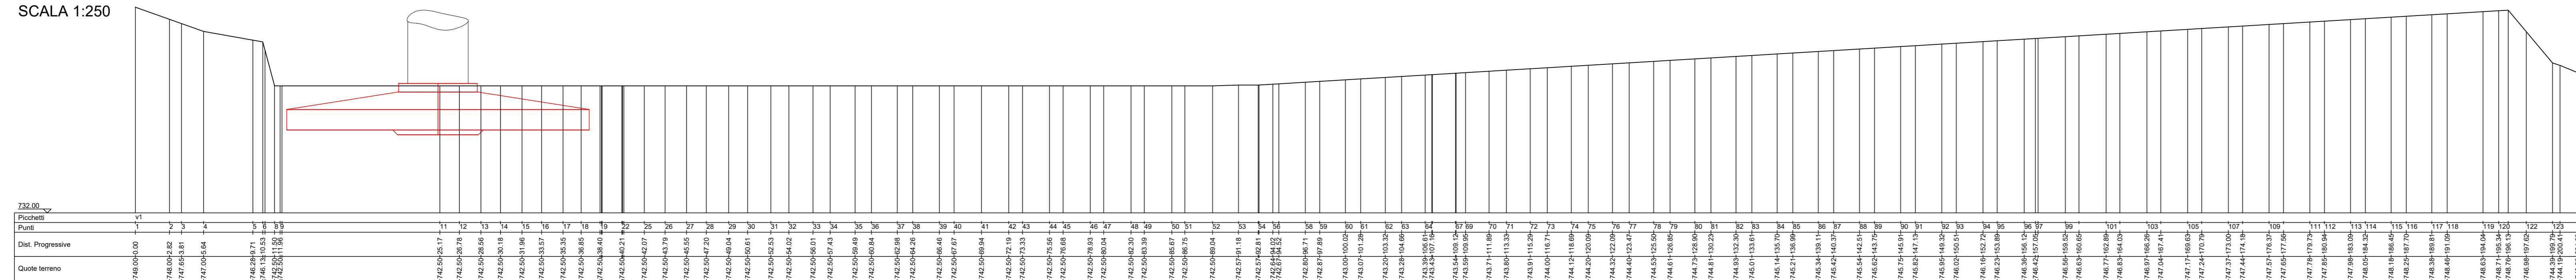

SEZIONE 2 STATO DI FATTO  
SCALA 1:250

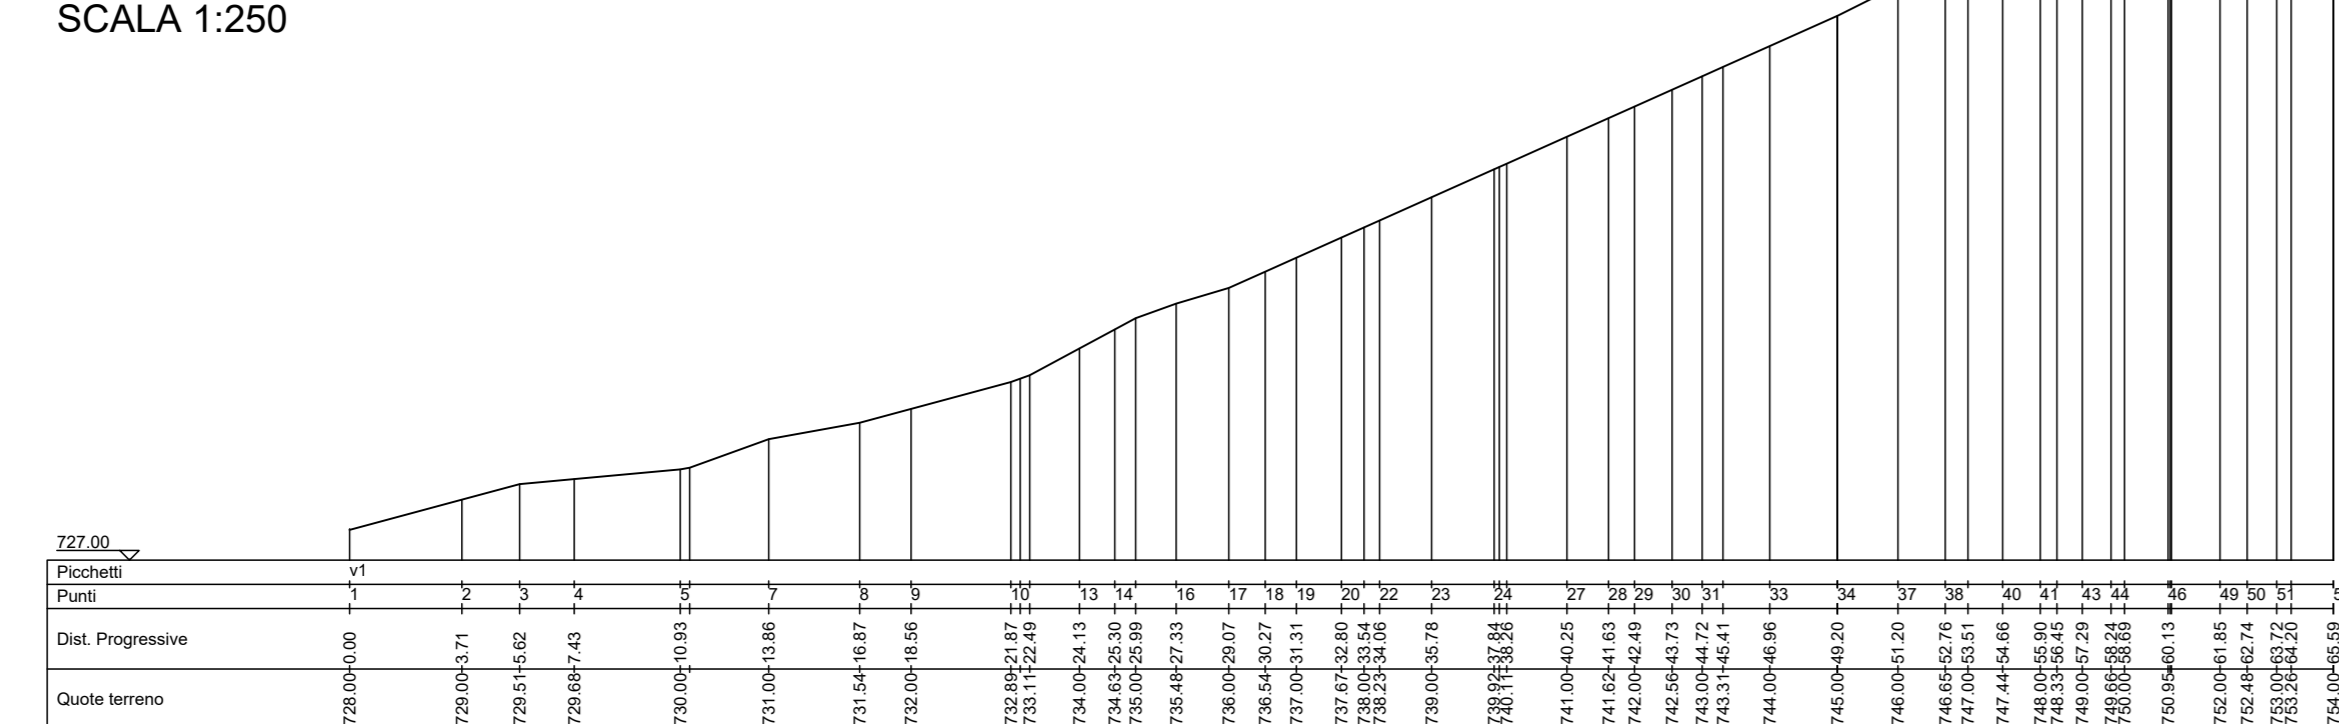

SEZIONE 2 STATO DI PROGETTO  
SCALA 1:250

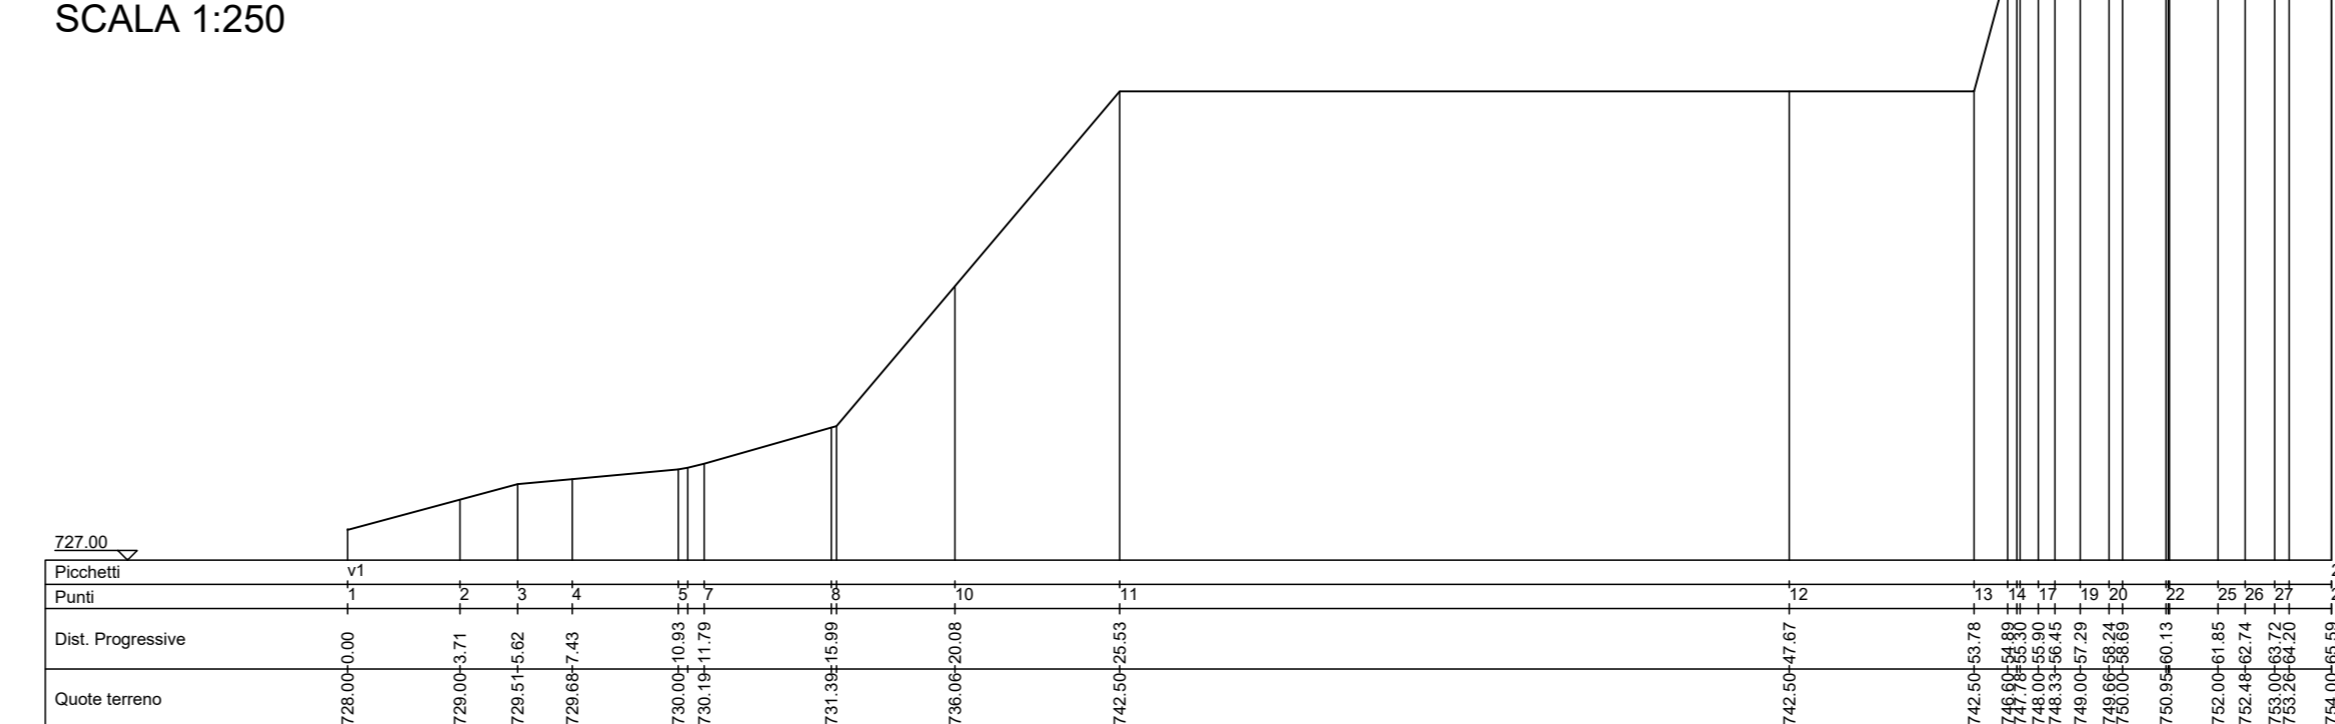

VOLUME DI STERRO	VOLUME DI RIPIRTO
2.162,77 mc	14.029,33mc

## PARCO EOLICO IMPERIA MONTI MORO, GUARDIABELLA



Sede Legale: via Aldo Moro n. 28  
25043, Breno (BS)  
P.IVA e C.F. 04324170986

Oggetto: **PROGETTO PIAZZOLE**

Titolo: **PROGETTO PIAZZOLA AEROGENERATORE 21**

Il Progettista  
Ing. Silvio Mario Bauducco

Data	Emis.	Aggiornamento	Data	Contr.	Data	Autor.
02/2023	MB	Emissione	02/2023	SMB	02/2023	SMB

SCALA 1:1v

FORMATO A0					
FEBBRAIO 2023					

Commissa	Tip. Impianto	Fase Progetto	Disciplina	Tip. Doc.	Titolo	N. Esib.	REV.
22109	EO	DE	CI	D	11	0022	A

PROGETTAZIONE EDILE, AMBIENTALE, STRUTTURALE ED IMPIANTISTICA A CURA DI:

**I Tecnici:** Coord. gruppo di progettazione  
Ing. Silvio Mario Bauducco  
**Collaboratori:**  
Geom. Benzoni Manuel  
Per. Ing. Basin Emanuele  
Ing. Cocchi Felice  
Arch. Ostino Paolo  
Arch. Pelleri Martina



Sede Amministrativa via Marconelli, 23 10024 Moncalieri (TO)  
Tel. 011 6052113 - 011 6059975 e-mail: amministrazione@bautel.it  
Sede operativa Torino - via Marconelli, 23 10024 Moncalieri (TO)  
Sede operativa Genova - via Bandorai, 24 16121 Genova (GE)

TUTTI I DIRITTI SONO RISERVATI - Questo documento è il prodotto esclusivo del progettista ed è indicato solo a questi fini. Pertanto, questo documento non può essere copiato, riprodotto, comunicato o divulgato ad altri in alcun modo, né può essere utilizzato, senza autorizzazione scritta dal progettista.