



PLANIMETRIA STATO DI FATTO
CURVE DI LIVELLO
scala 1:500




PLANIMETRIA STATO DI PROGETTO
SPIANAMENTO
scala 1:500

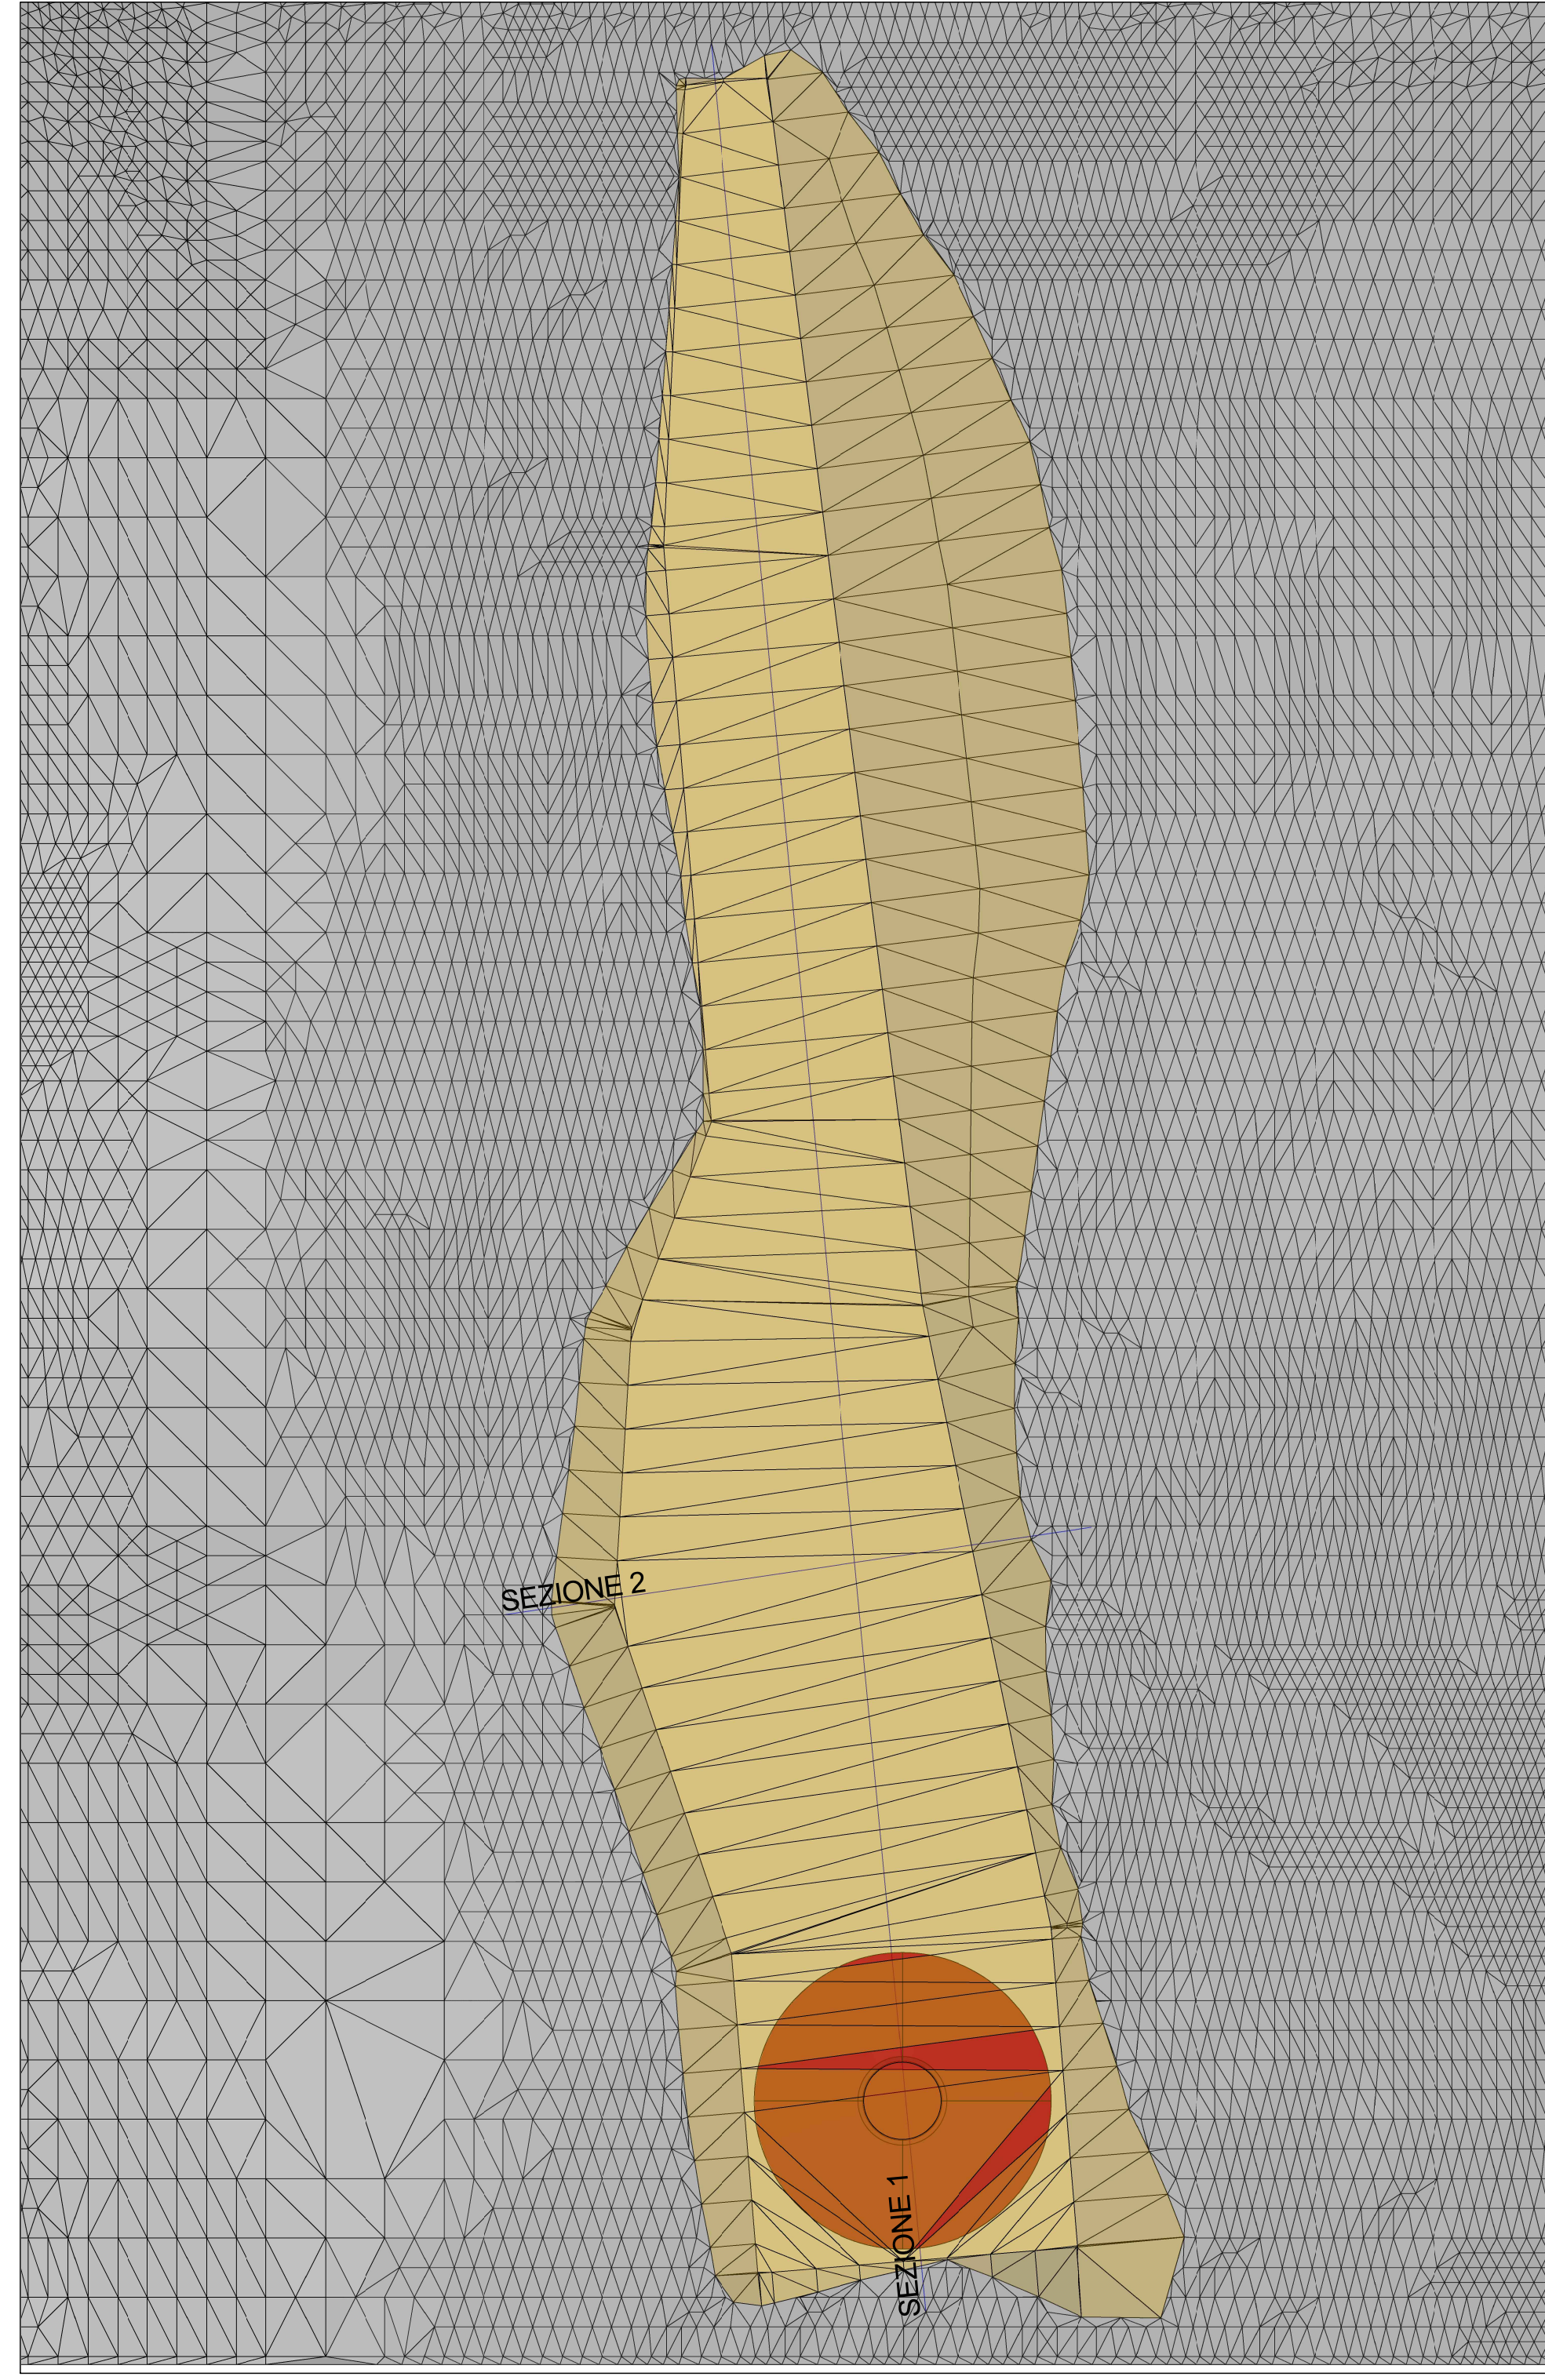


PLANIMETRIA STATO FINALE
CURVE DI LIVELLO
scala 1:500

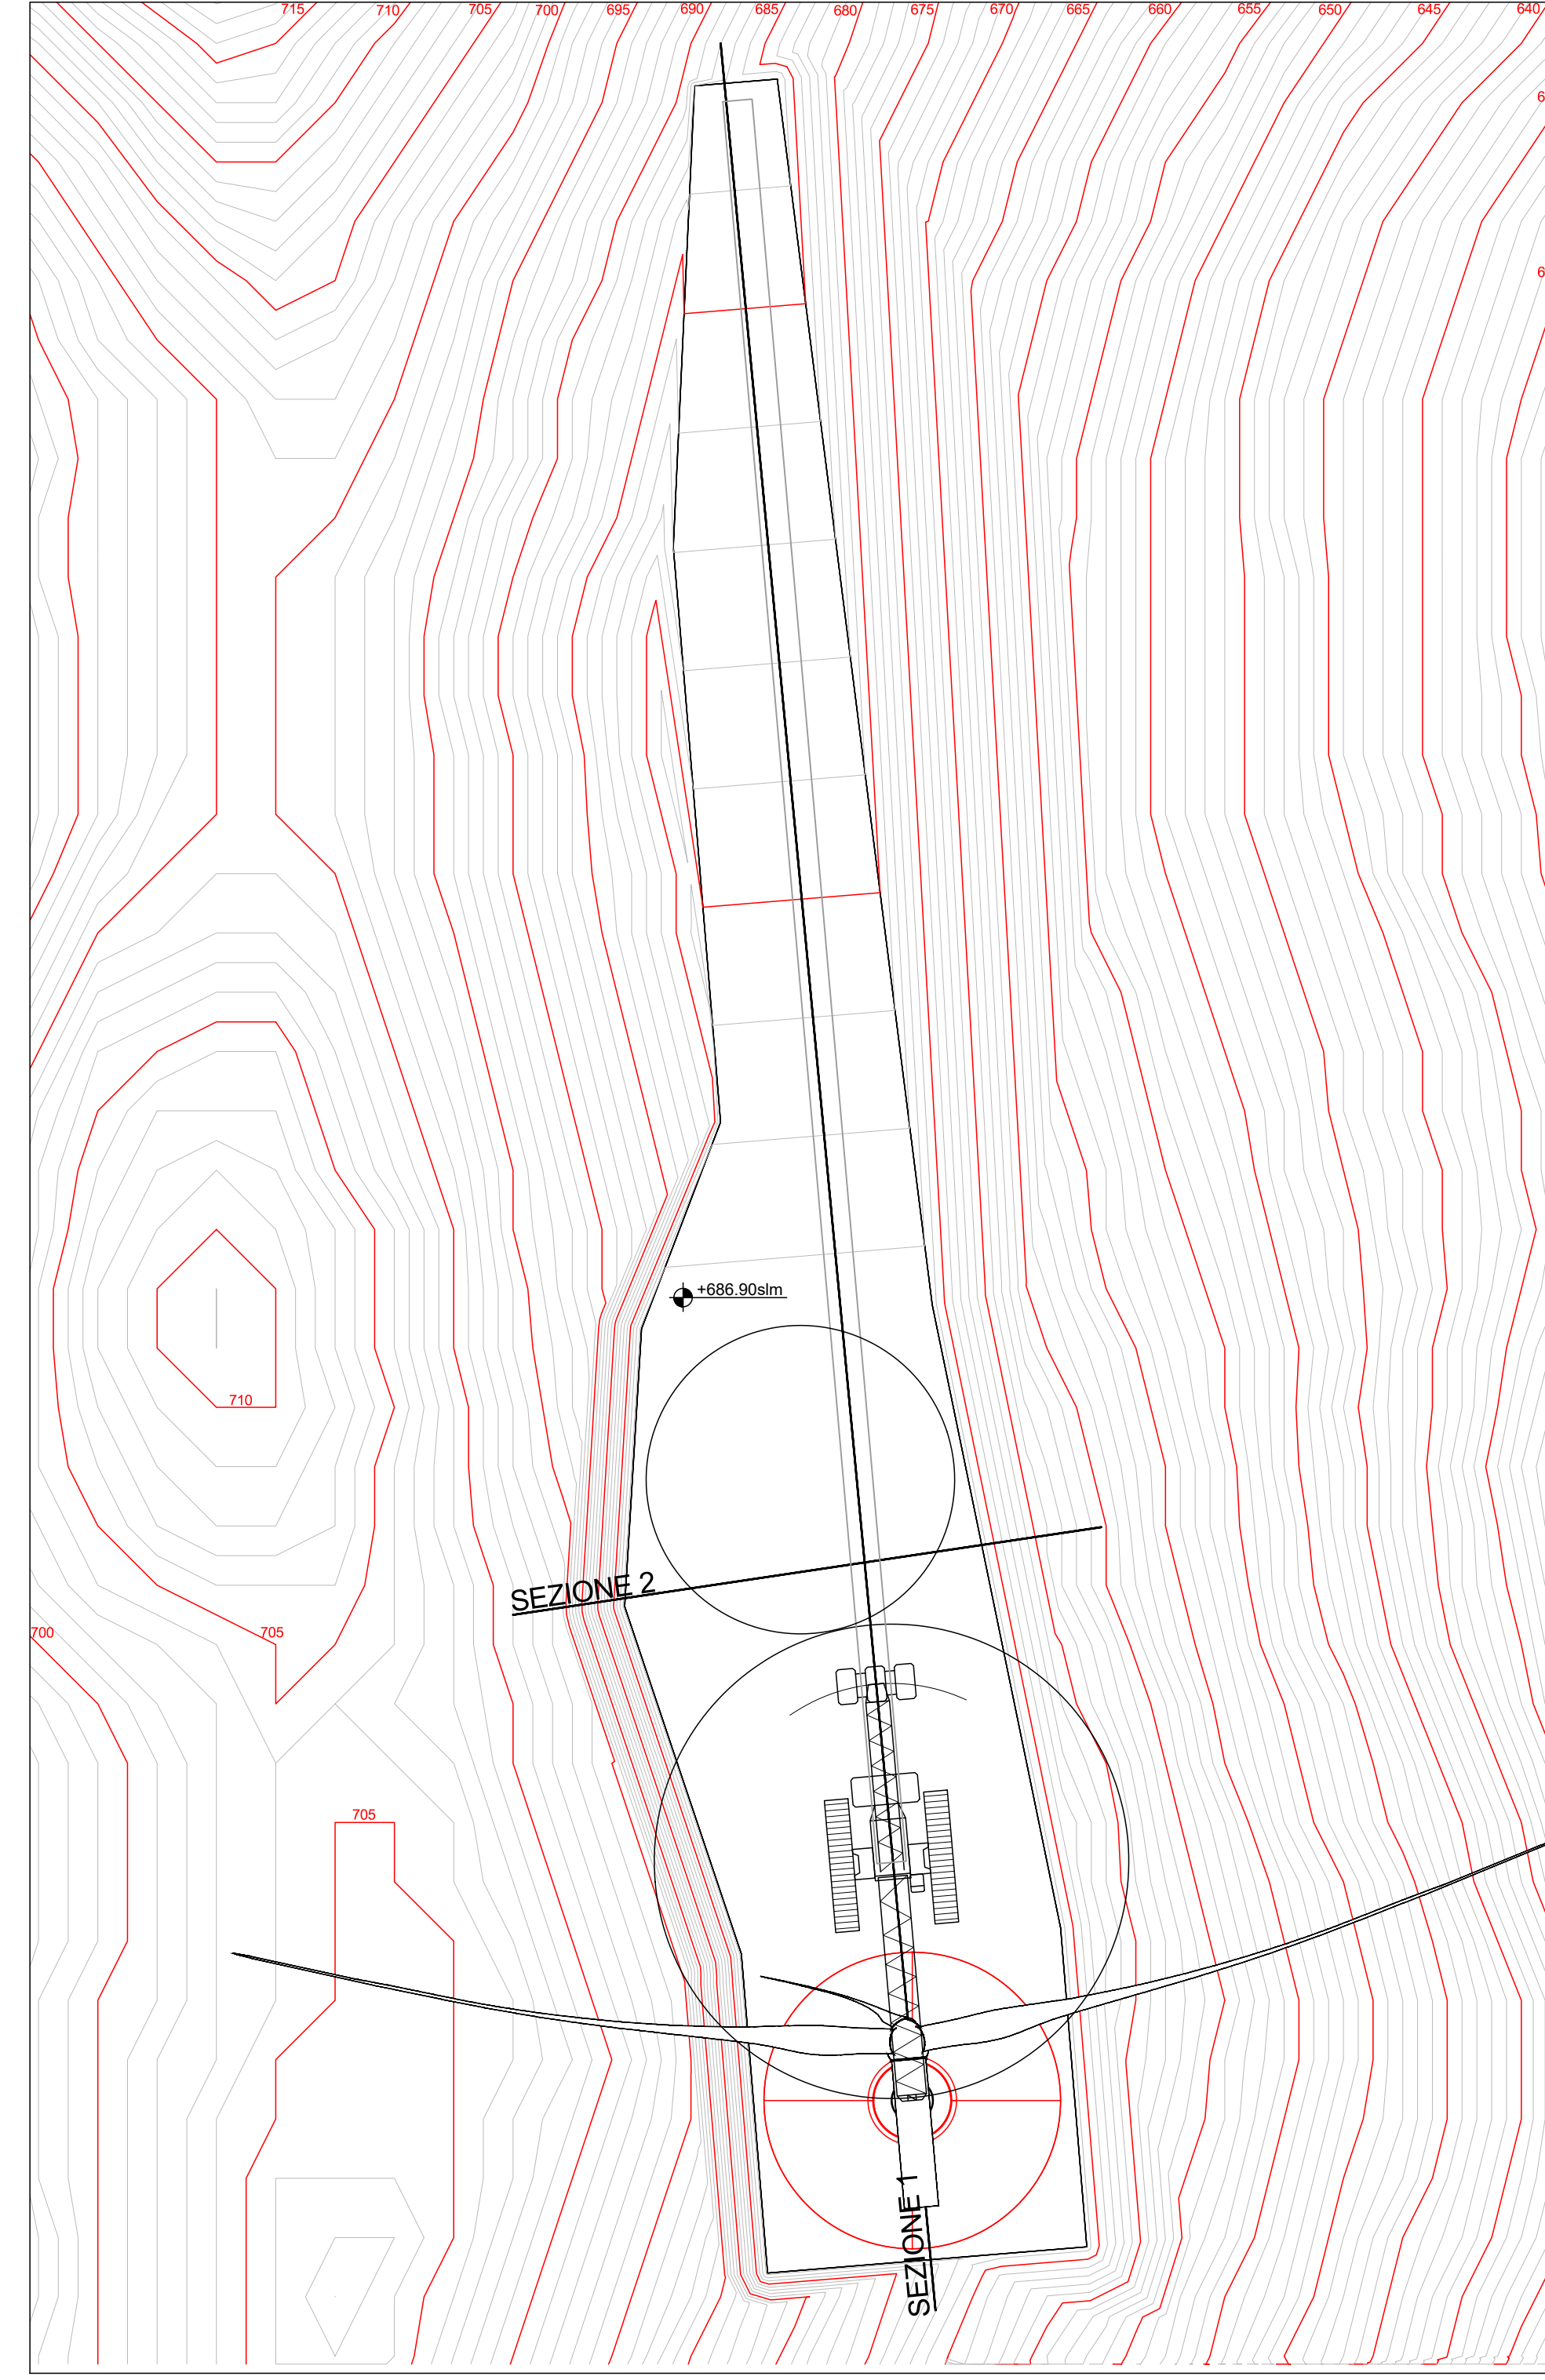


VISTA ASSONOMETRICA

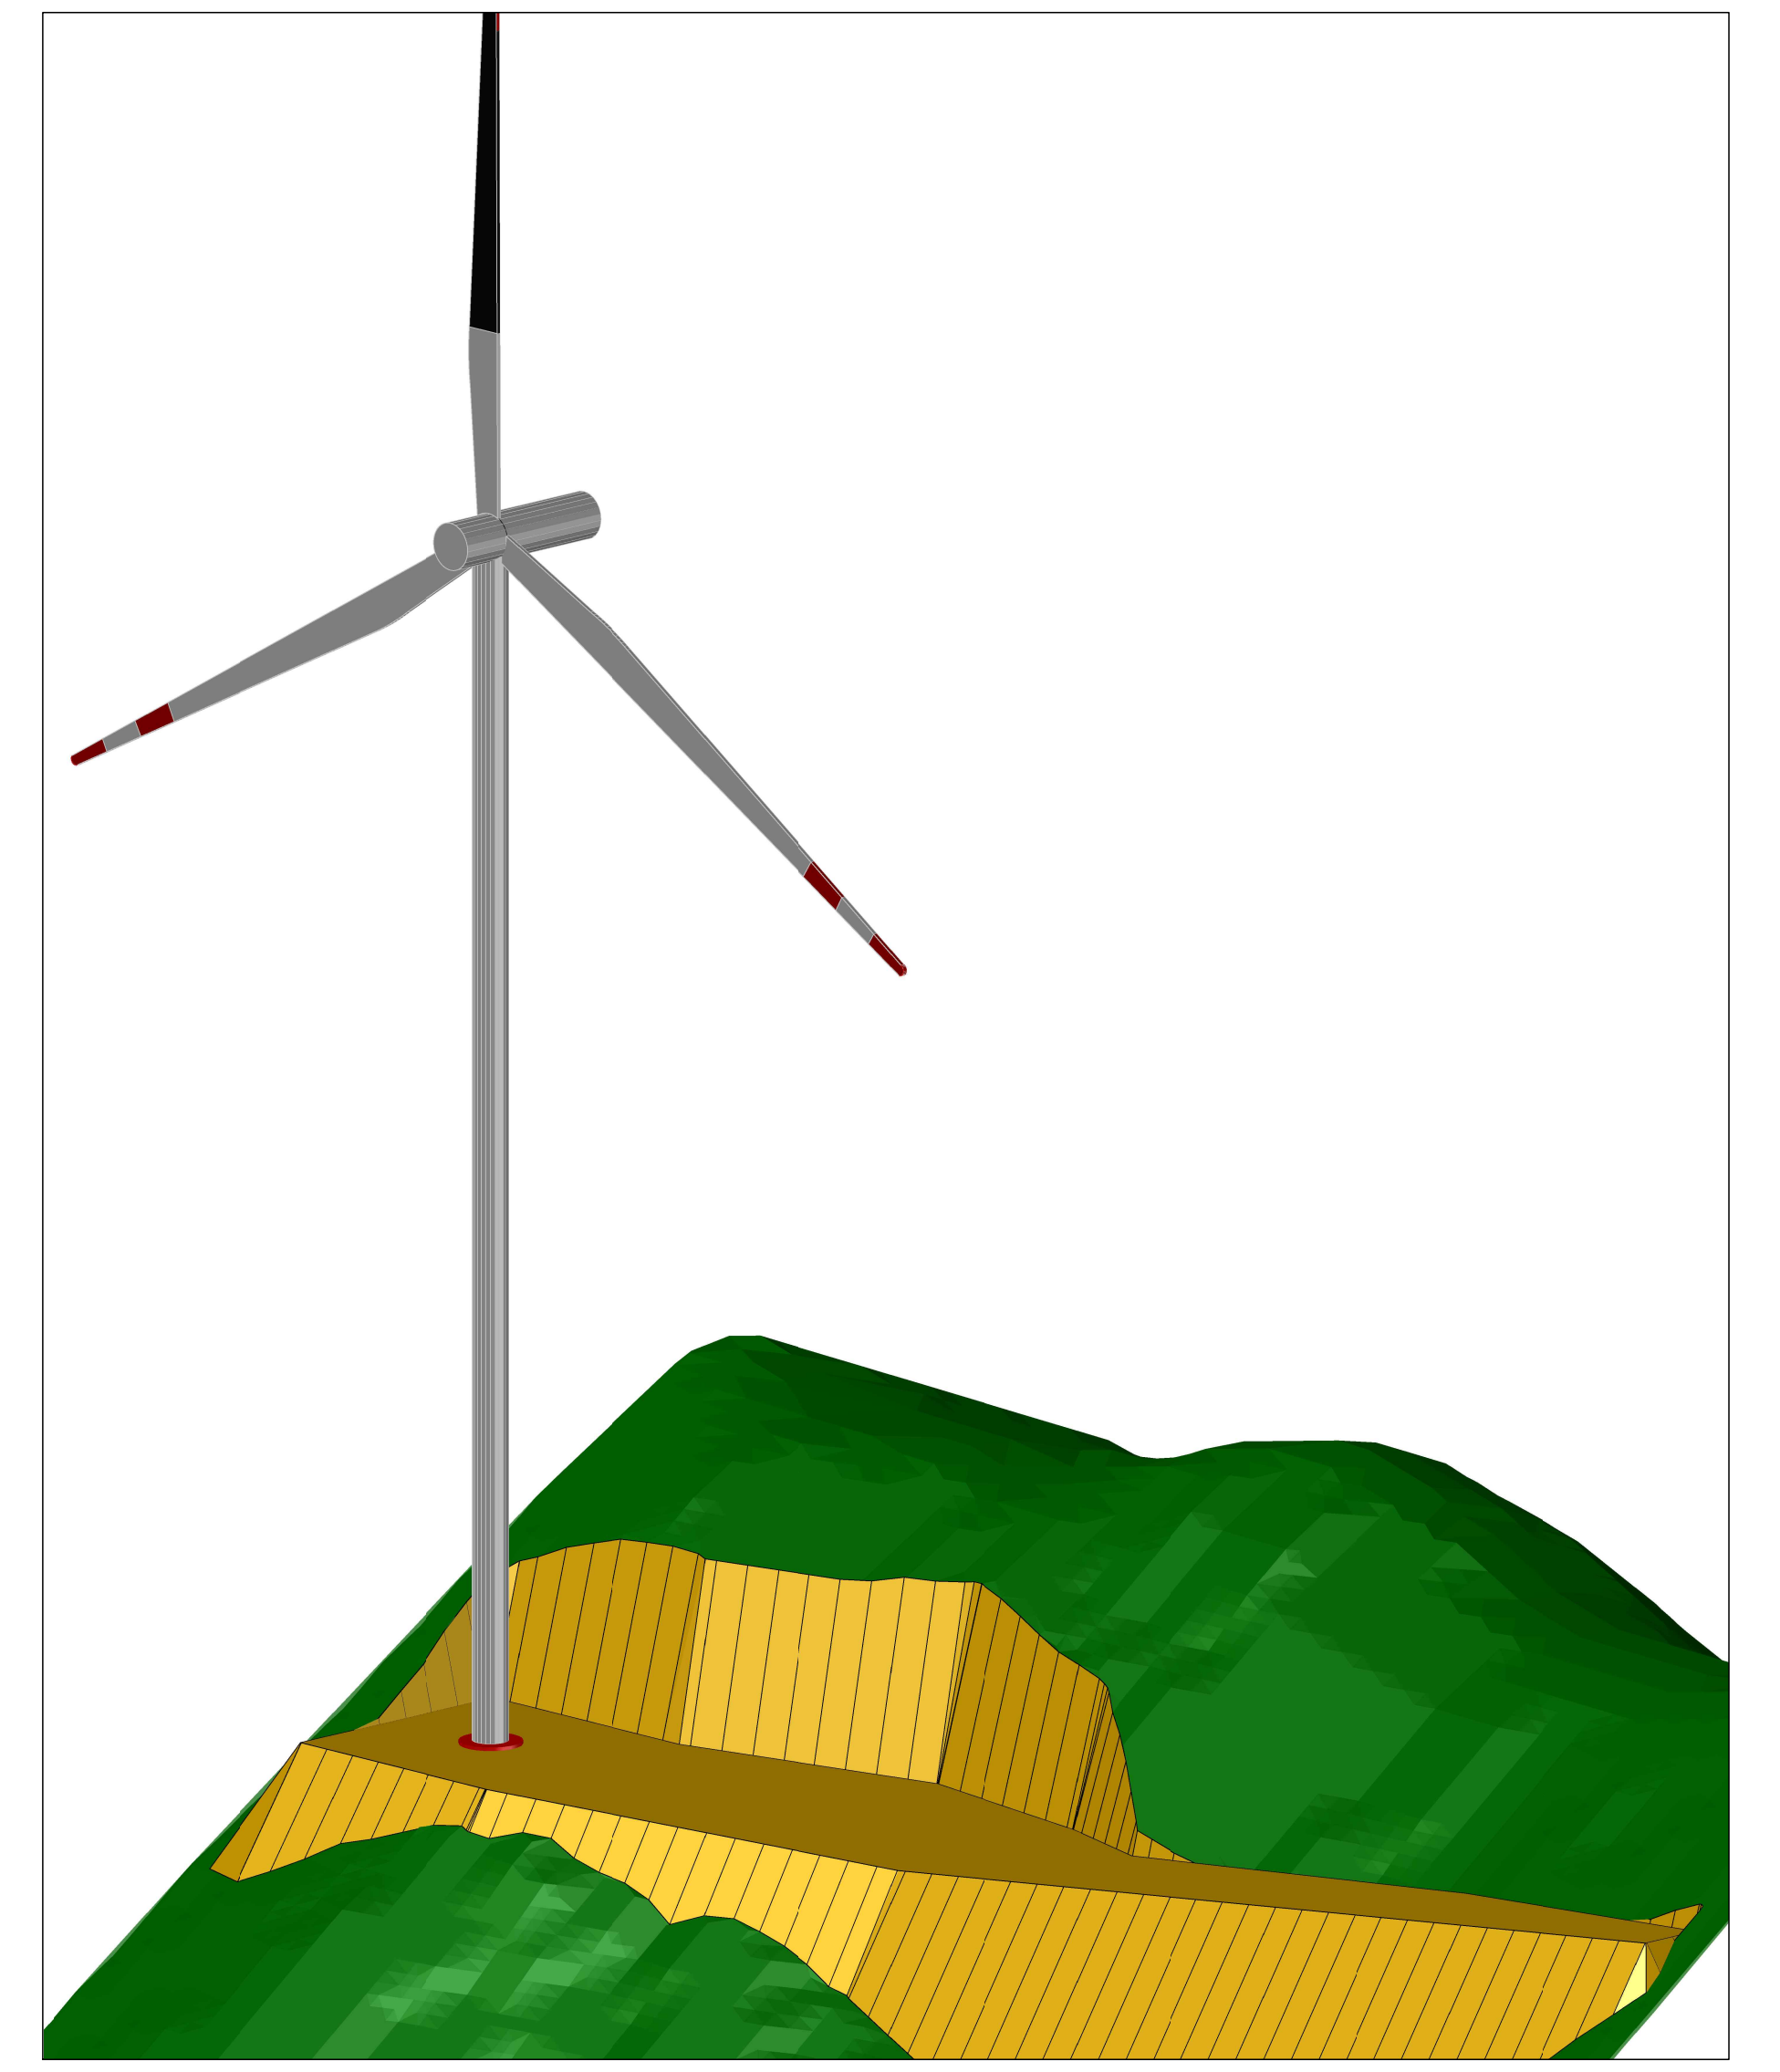


AEROGENERATORE OGGETTO DI INTERVENTO

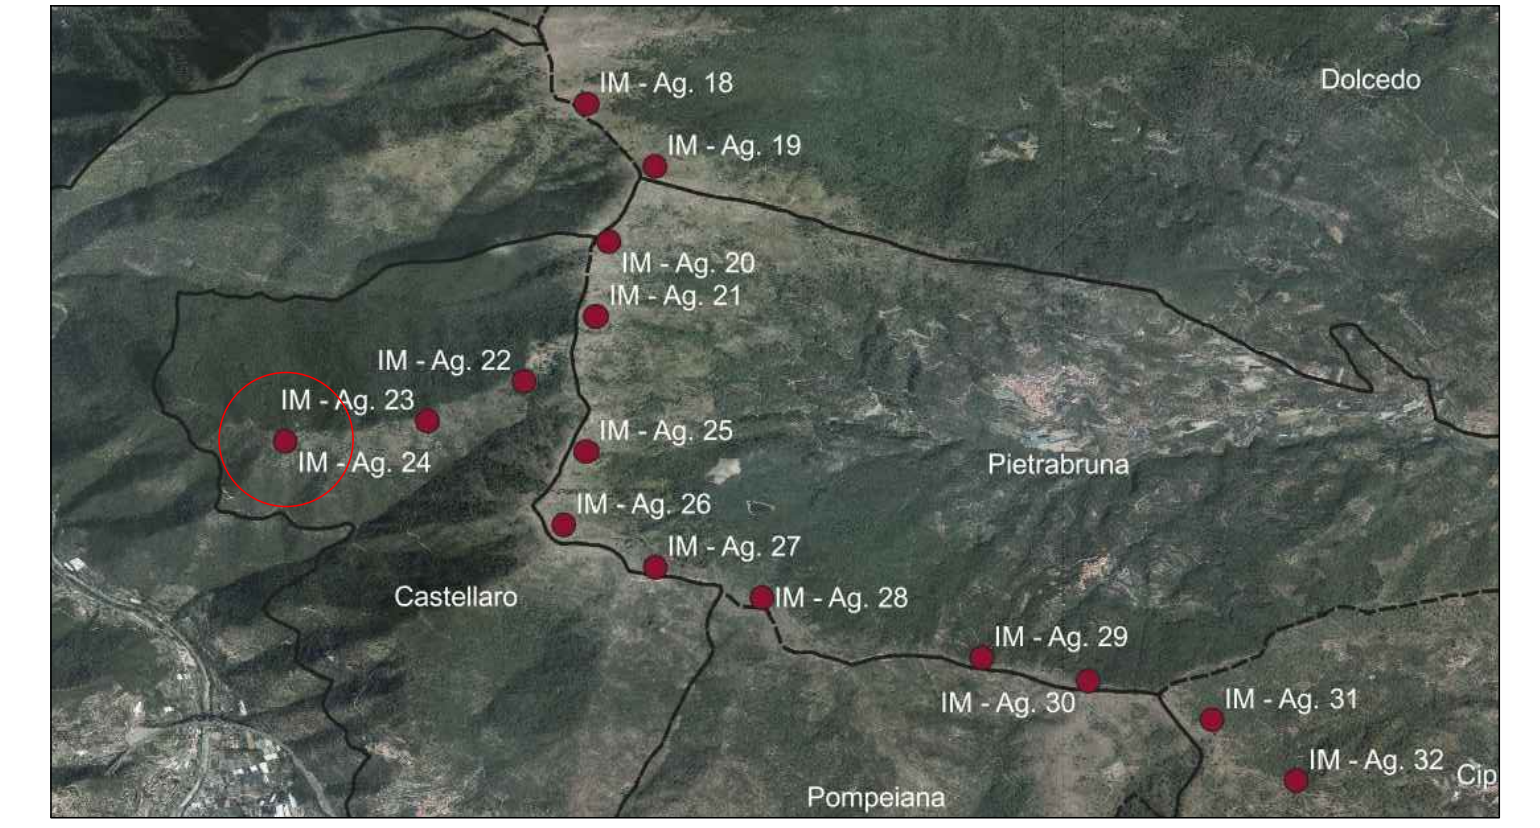


SEZIONE 1 STATO DI FATTO
SCALA 1:250

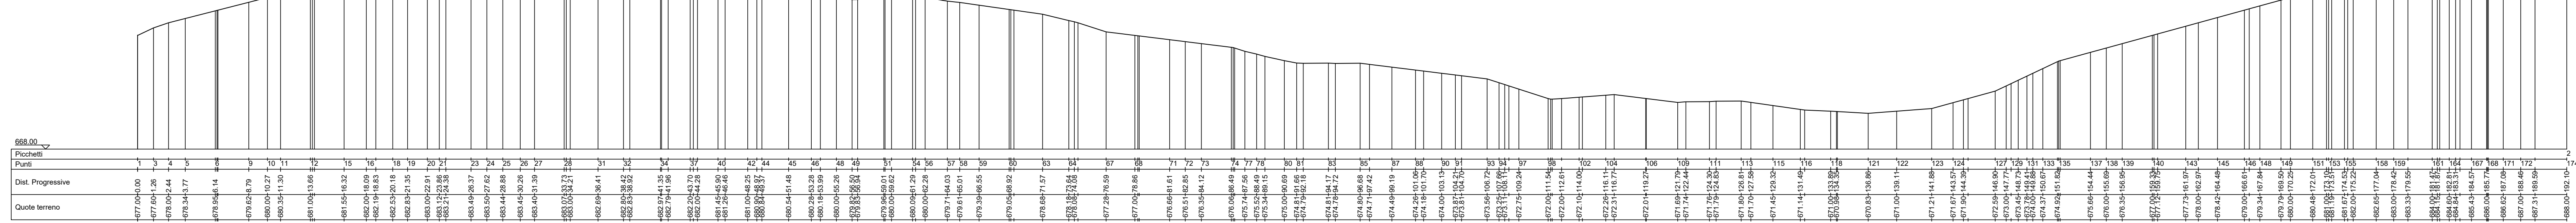


SEZIONE 1 STATO DI PROGETTO
SCALA 1:250

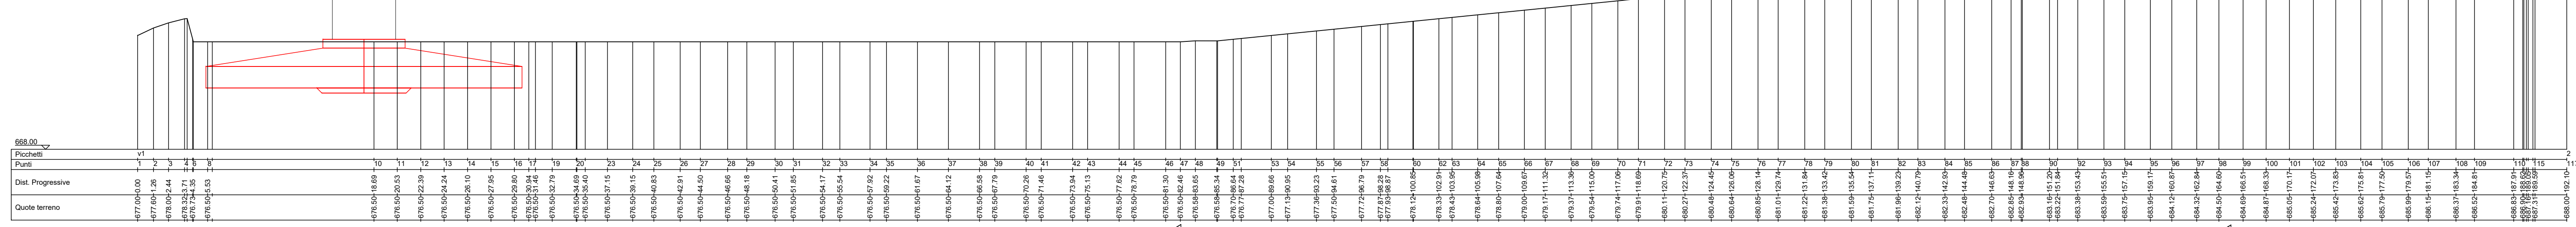

SEZIONE 2 STATO DI FATTO
SCALA 1:250

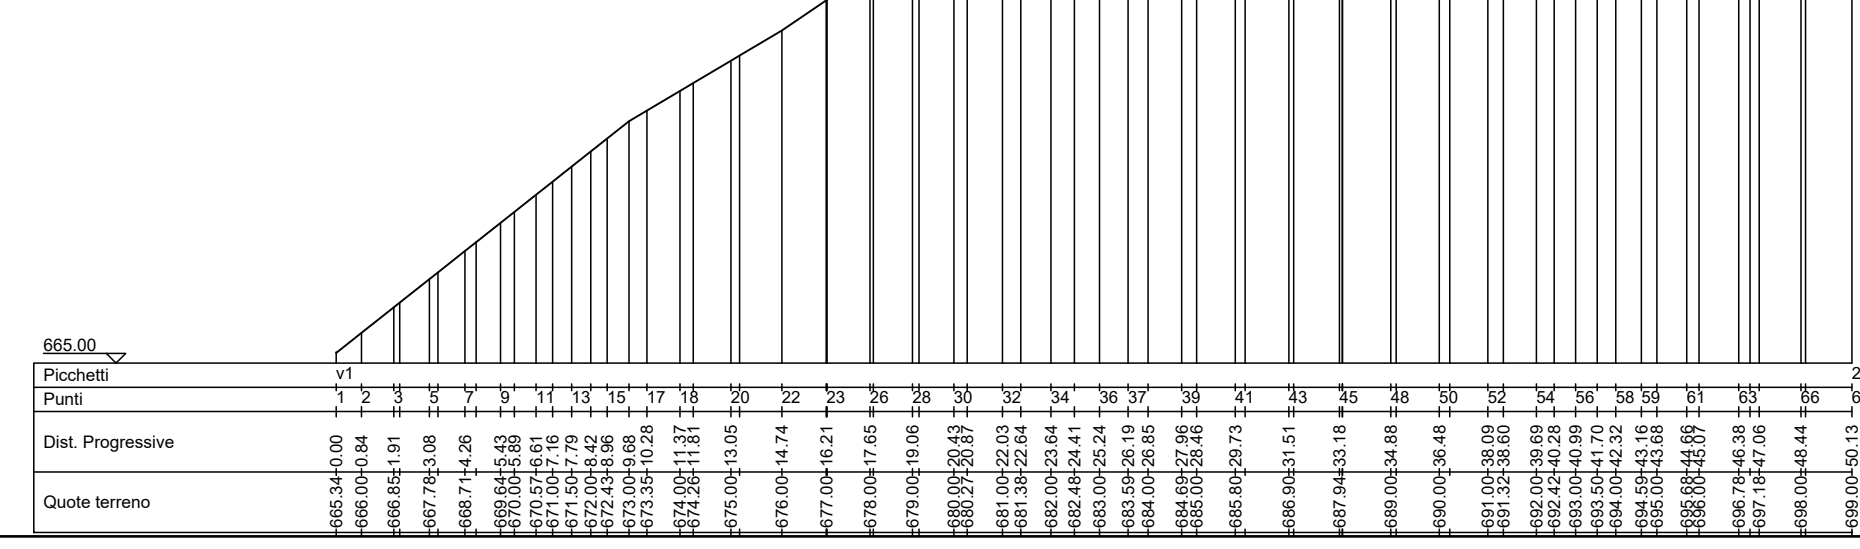

SEZIONE 2 STATO DI PROGETTO
SCALA 1:250

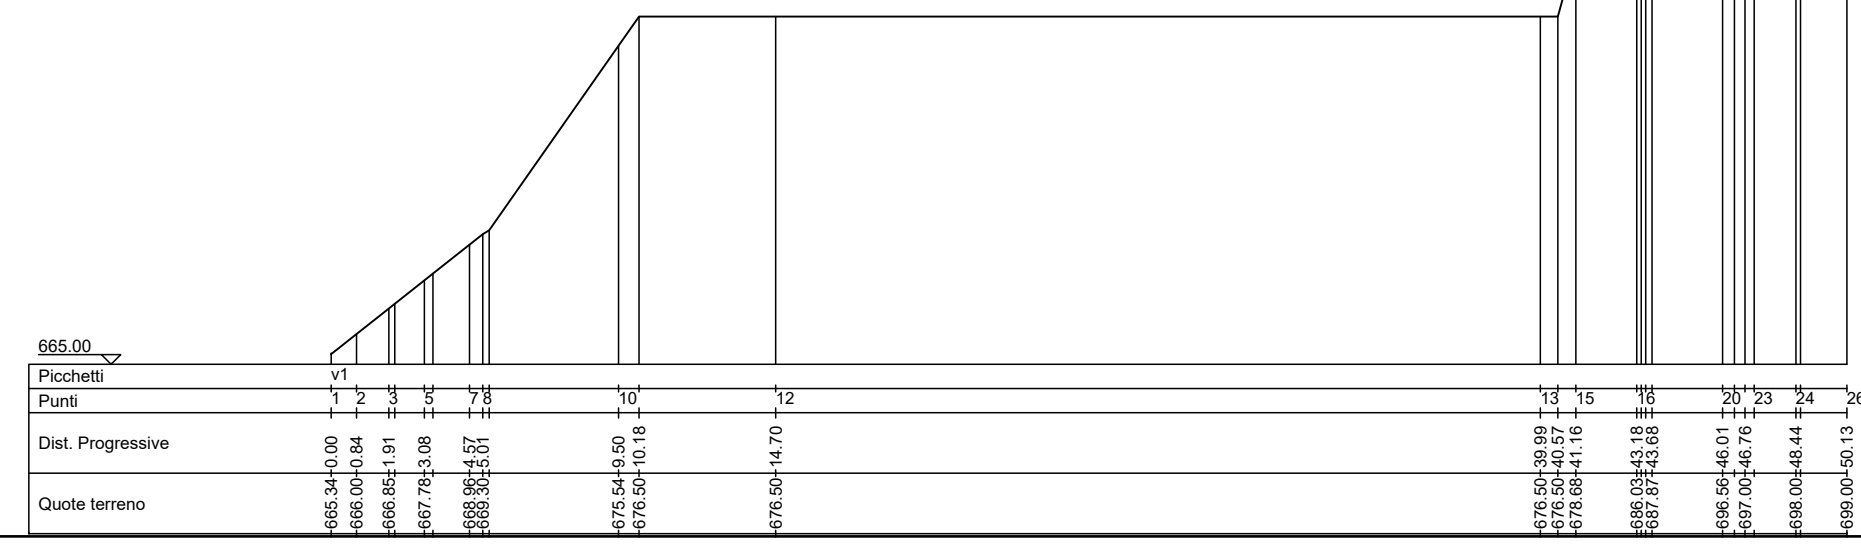

VOLUME DI STERRO	VOLUME DI RIPIRTO
17.273,86 mc	19.015,68mc

PARCO EOLICO IMPERIA MONTI MORO, GUARDIABELLA

Il Committente: **8P.it ENERGIA**
Sede Legale: via Aldo Moro n. 28
 25043, Breno (BS)
 P.IVA e C.F. 04324170986

Oggetto: PROGETTO PIAZZOLE
Titolo: PROGETTO PIAZZOLA AEROGENERATORE 24
Il Progettista:
 Ing. Silvio Mario Bauducco

Data	Emis.	Aggiornamento	Data	Contr.	Data	Autor.	SCALA
02/2023	MB	Emissione	02/2023	SMB	02/2023	SMB	1:1v
							FORMATO A0
							FEBBRAIO 2023

Commessa | **Tip. Impianto** | **Fase Progetto** | **Disciplina** | **Tip. Doc.** | **Titolo** | **N. Esib.** | **REV**
 22109 | EO | DE | CI | D | 11 | 0025 | A

PROGETTAZIONE EDILE, AMBIENTALE, STRUTTURALE ED IMPIANTISTICA A CURA DI:
I Tecnici: Coord. gruppo di progettazione
 Ing. Silvio Mario Bauducco
Collaboratori:
 Geom. Benzonzi Manuel
 Per. Ing. Biassin Emanuele
 Ing. Cocchi Felice
 Arch. Ostino Paolo
 Arch. Pelleri Martina
BAUTEL S.R.L. Sede Amministrativa via Marconcelli, 23 10024 Moncalieri (TO)
 tel 011.6052113 - 011.6059915 e-mail: amministratore@bautel.it
 Sede operativa Torino - via Marconcelli, 23 10024 Moncalieri (TO)
 Sede operativa Genova - via Bandorai, 24 16121 Genova (GE)

TUTTI I DIRITTI SONO RISERVATI - Questo documento è il progetto esclusivo del progettista ed è indicato nel quale si inserisce ogni dettaglio. Per questo documento non può essere copiato, riprodotto, comunicato o divulgato ad altri o usato in qualsiasi maniera, nemmeno per fini sperimentali, senza autorizzazione scritta dal basso progettista.