

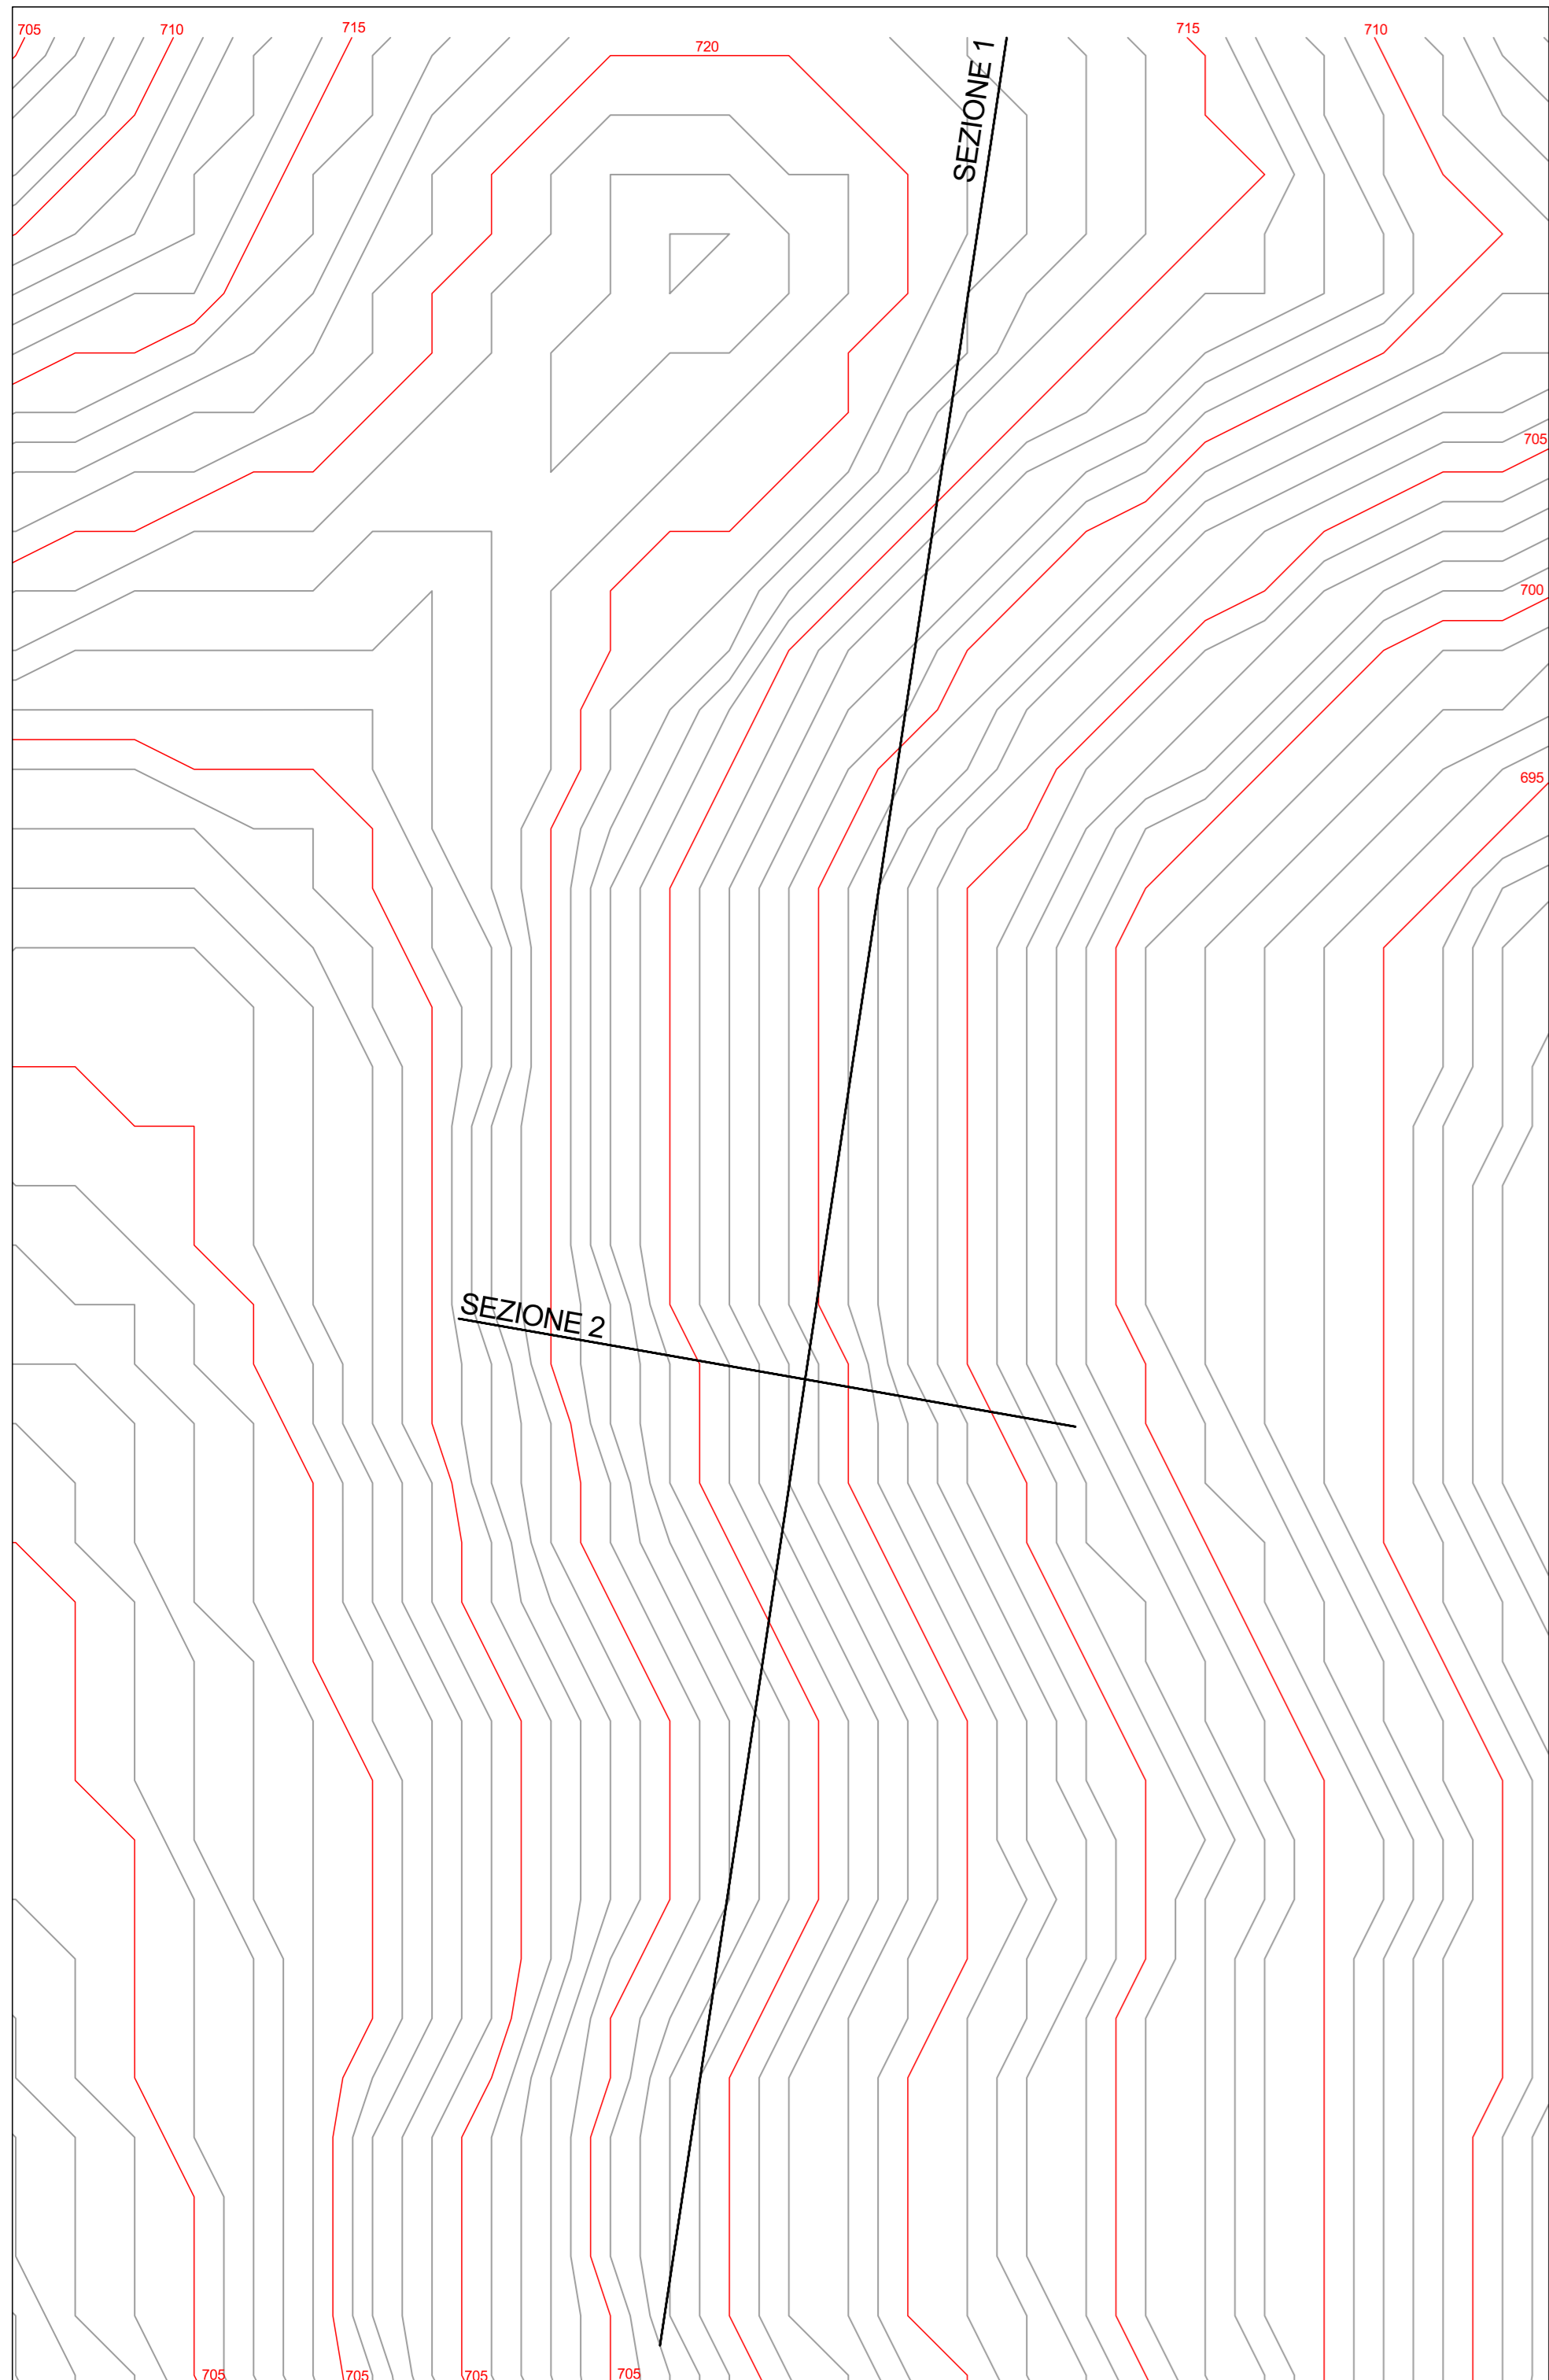



PLANIMETRIA STATO DI FATTO
CURVE DI LIVELLO
scala 1:500

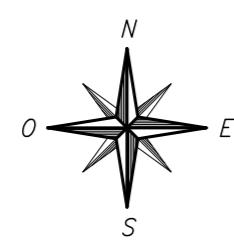


SEZIONE 1 STATO DI FATTO
SCALA 1:250

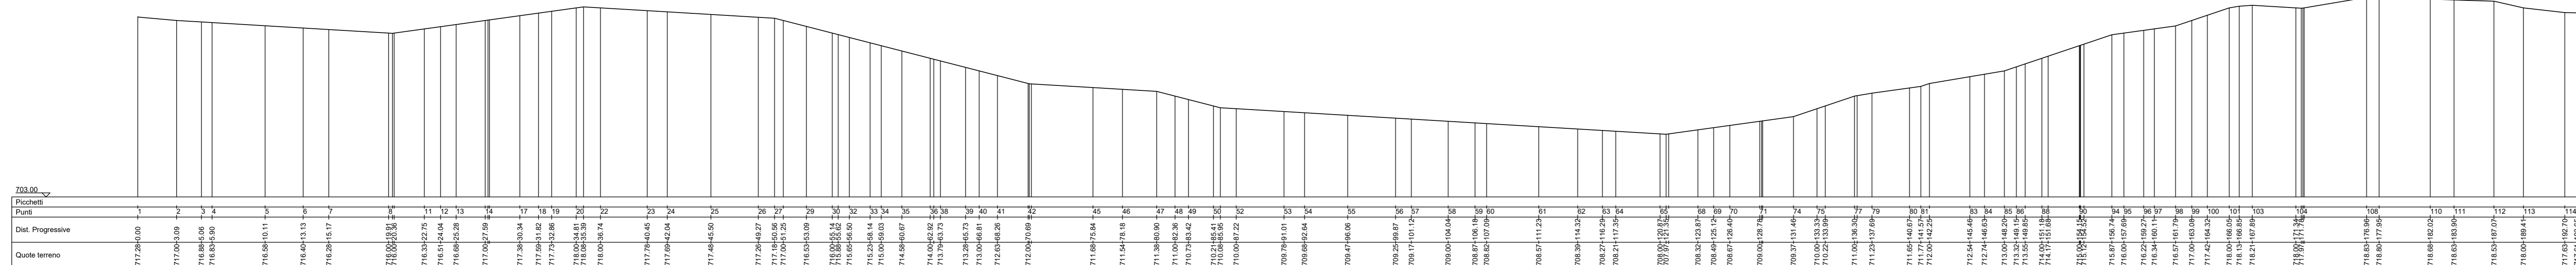



SEZIONE 1 STATO DI PROGETTO
SCALA 1:250

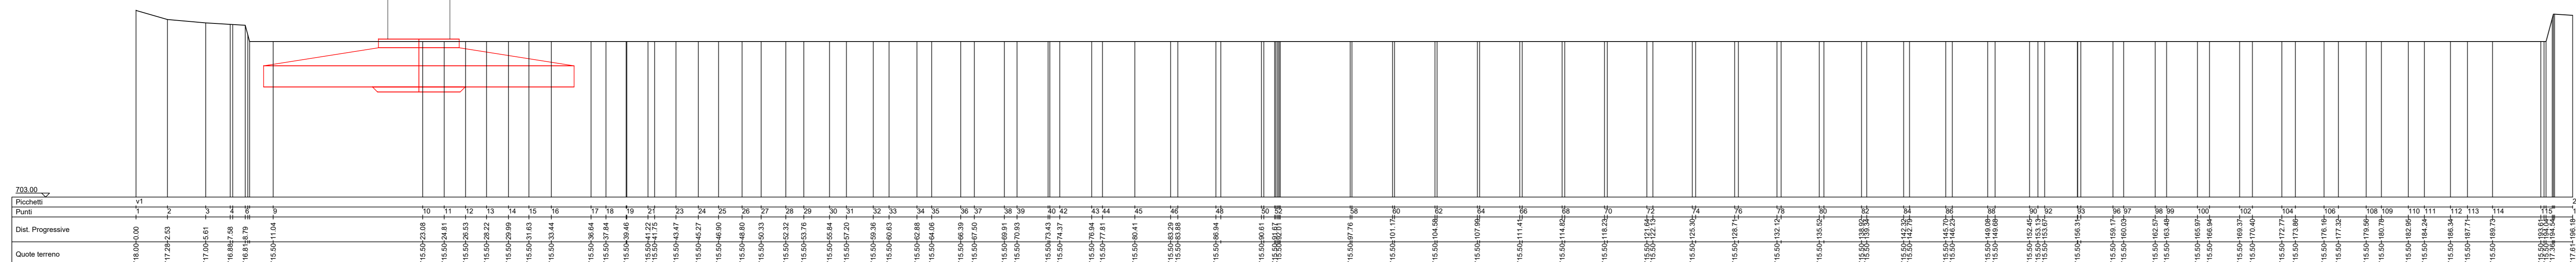


SEZIONE 2 STATO DI FATTO
SCALA 1:250

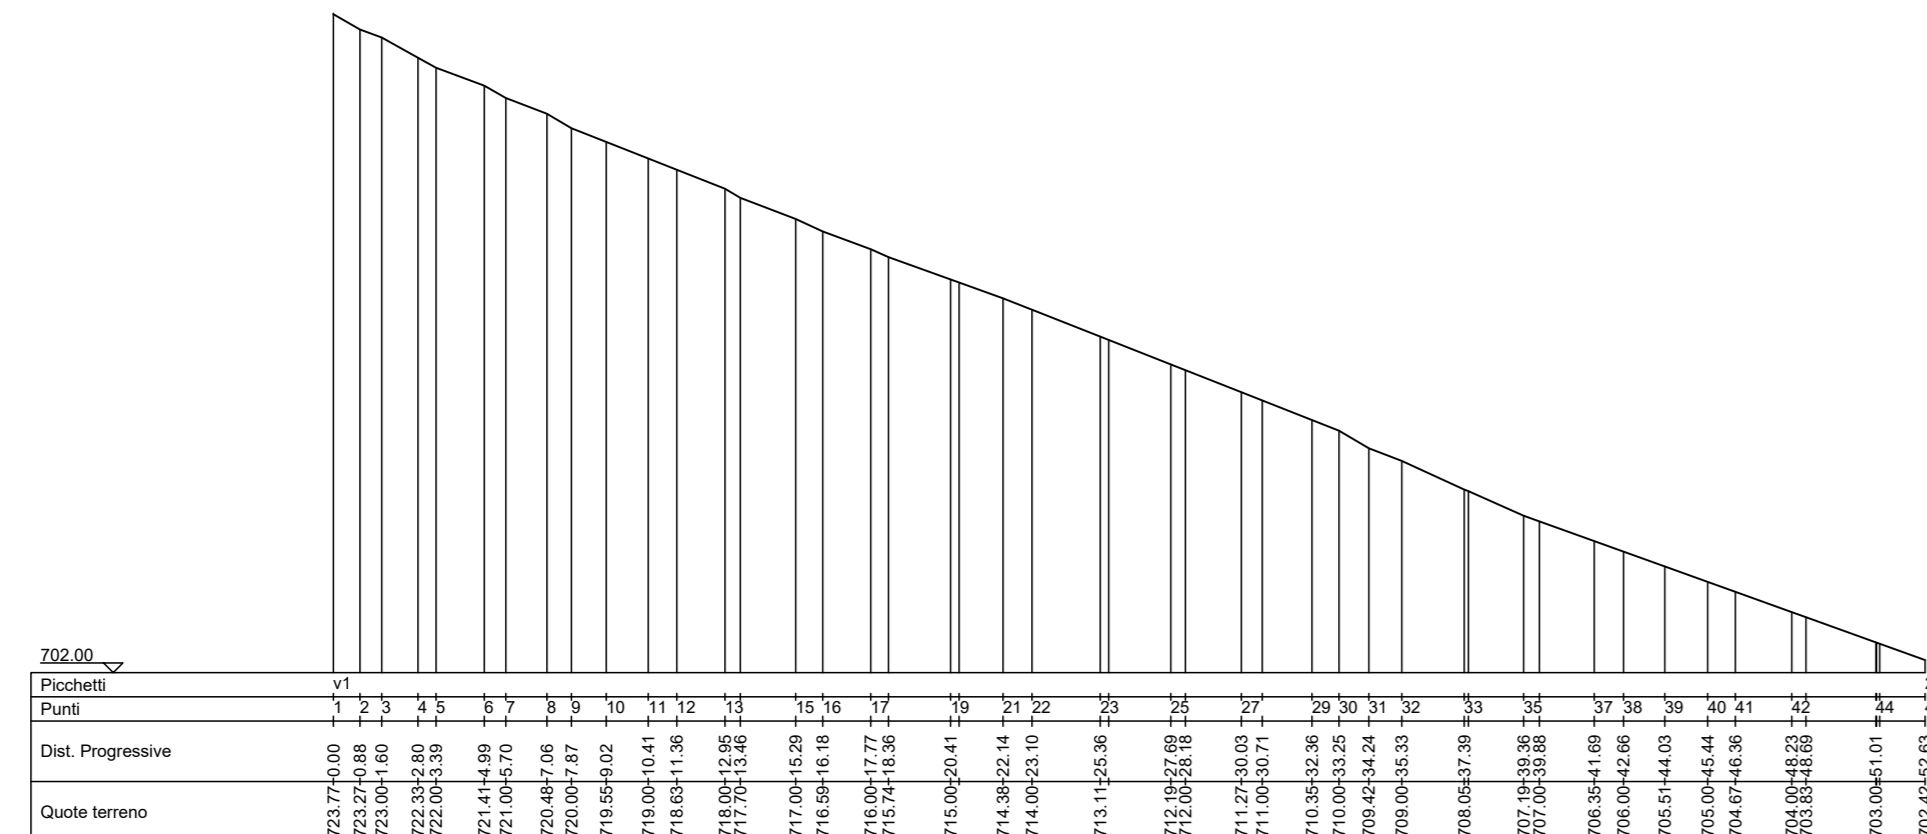



PLANIMETRIA STATO DI PROGETTO
SPIANAMENTO
scala 1:500

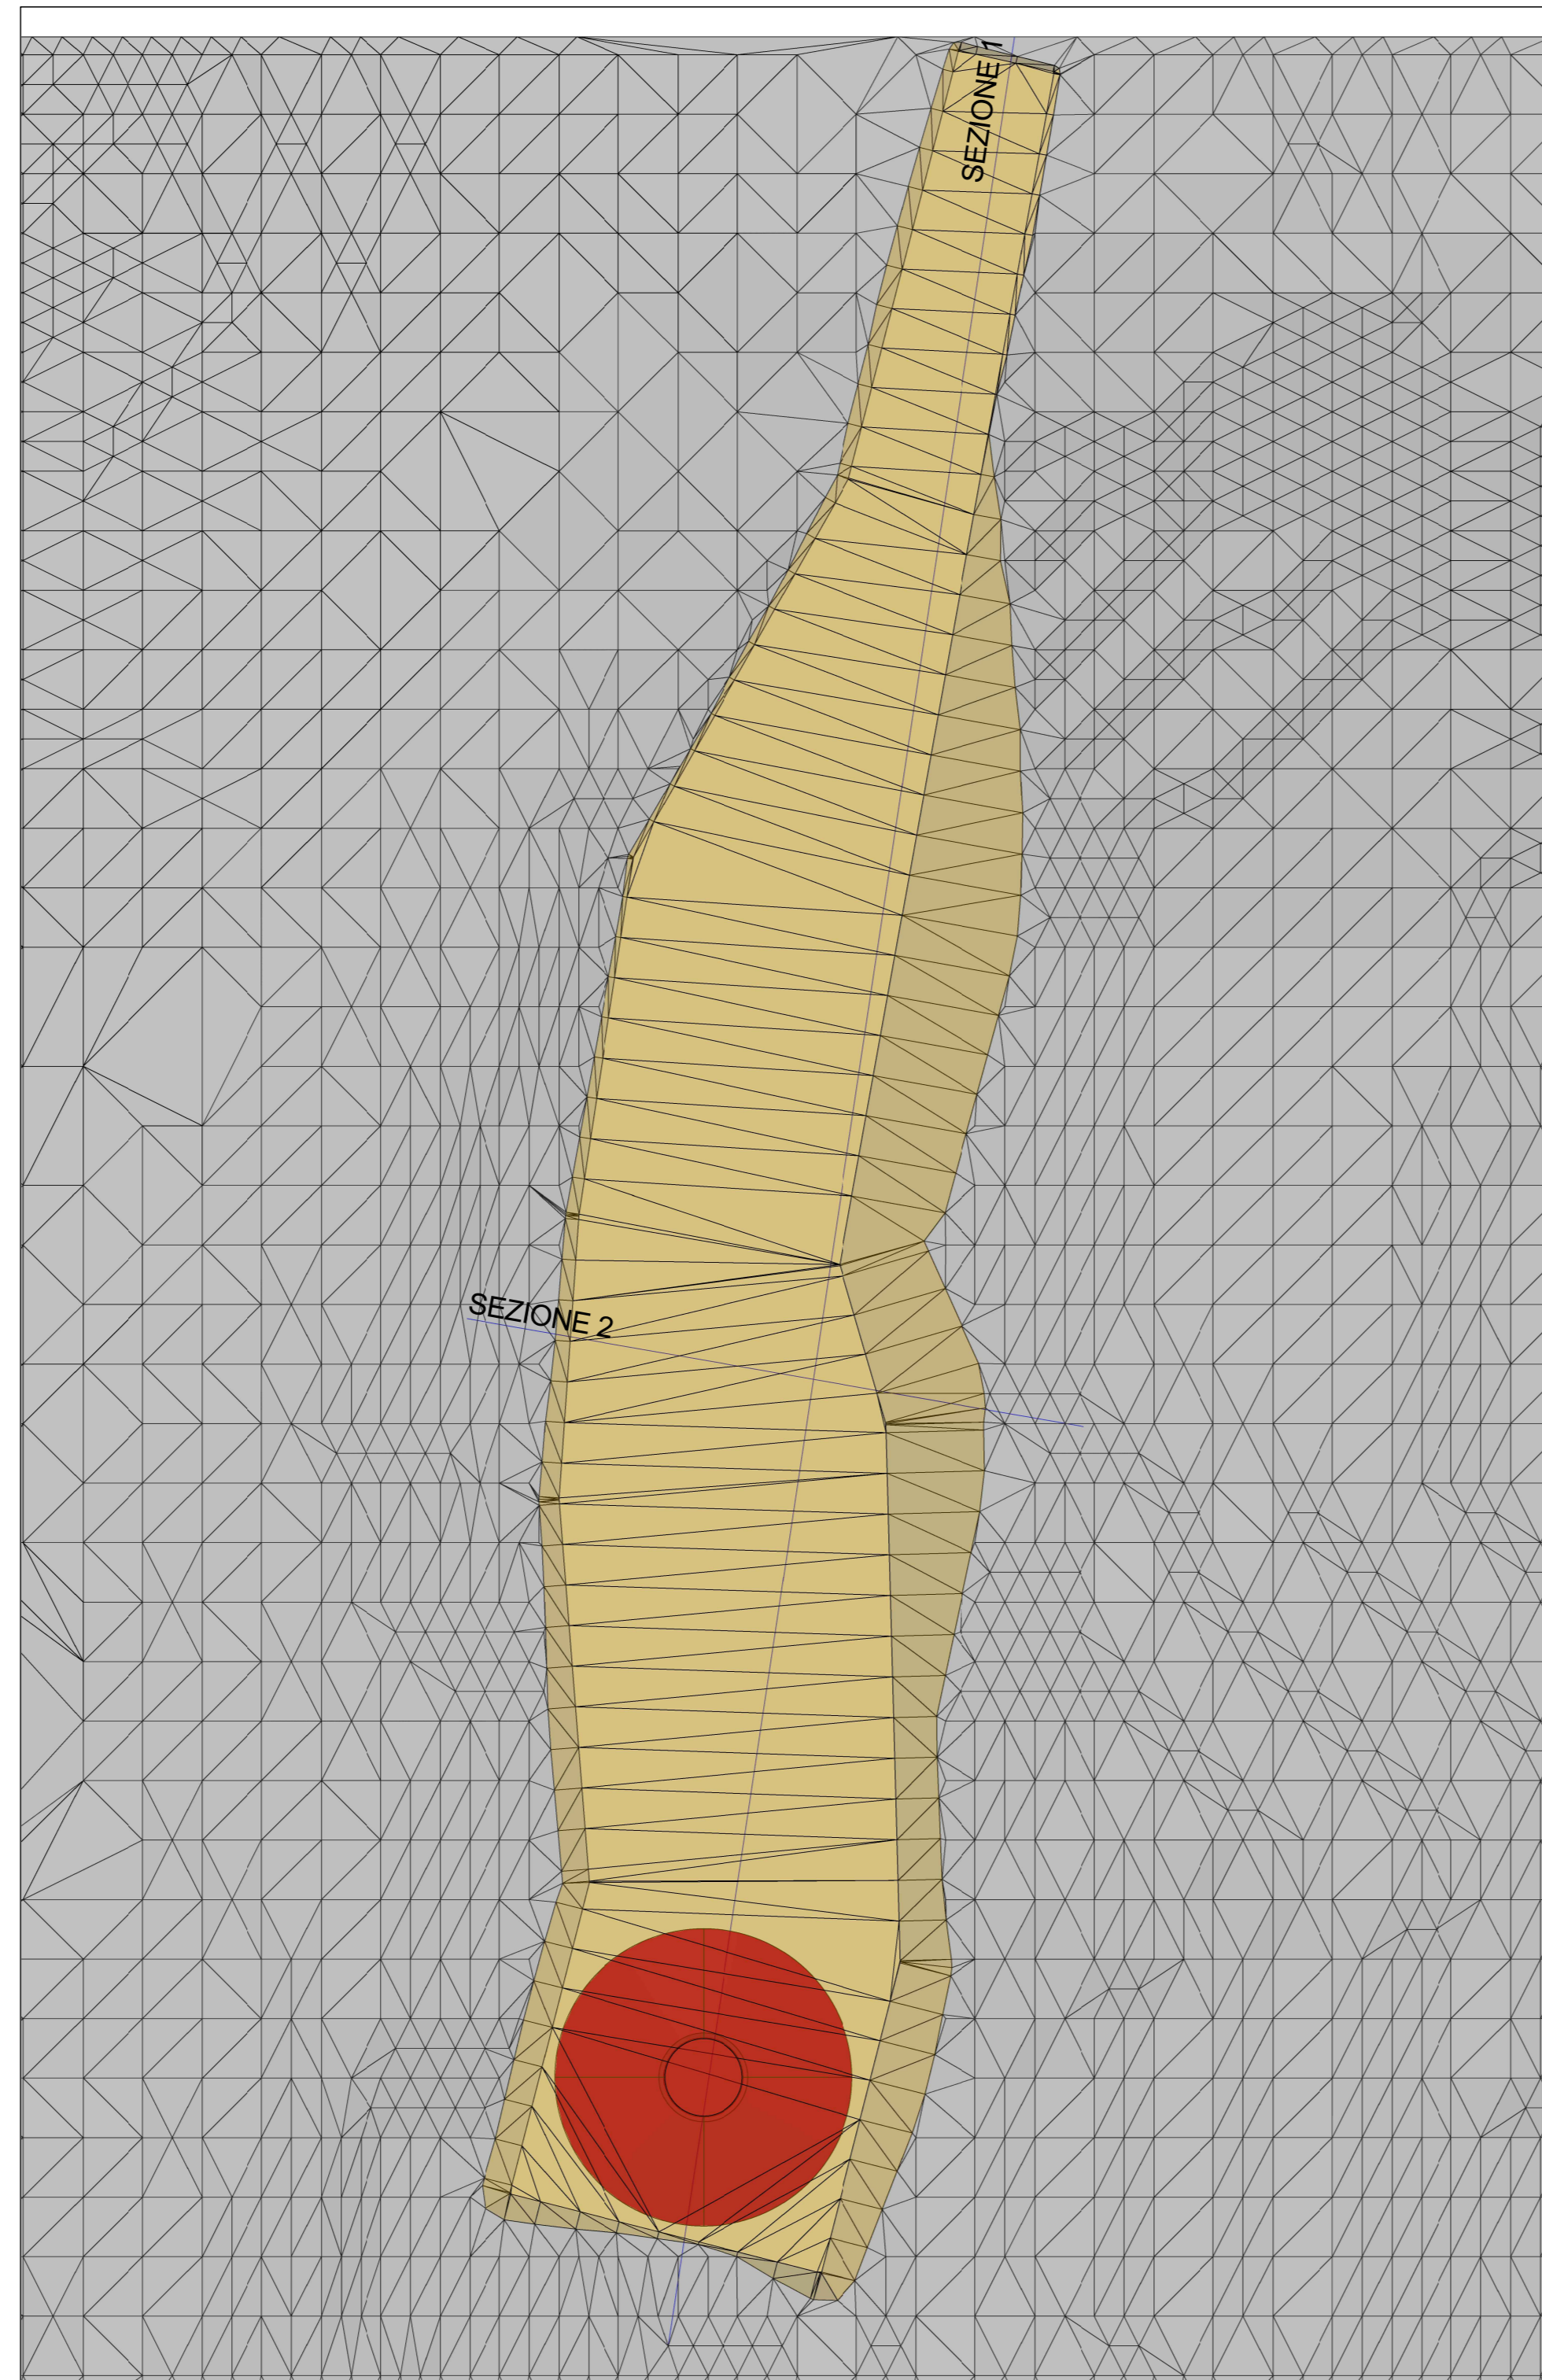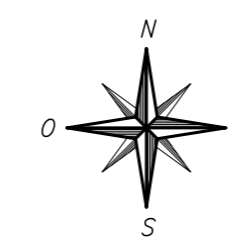


SEZIONE 2 STATO DI PROGETTO
SCALA 1:250

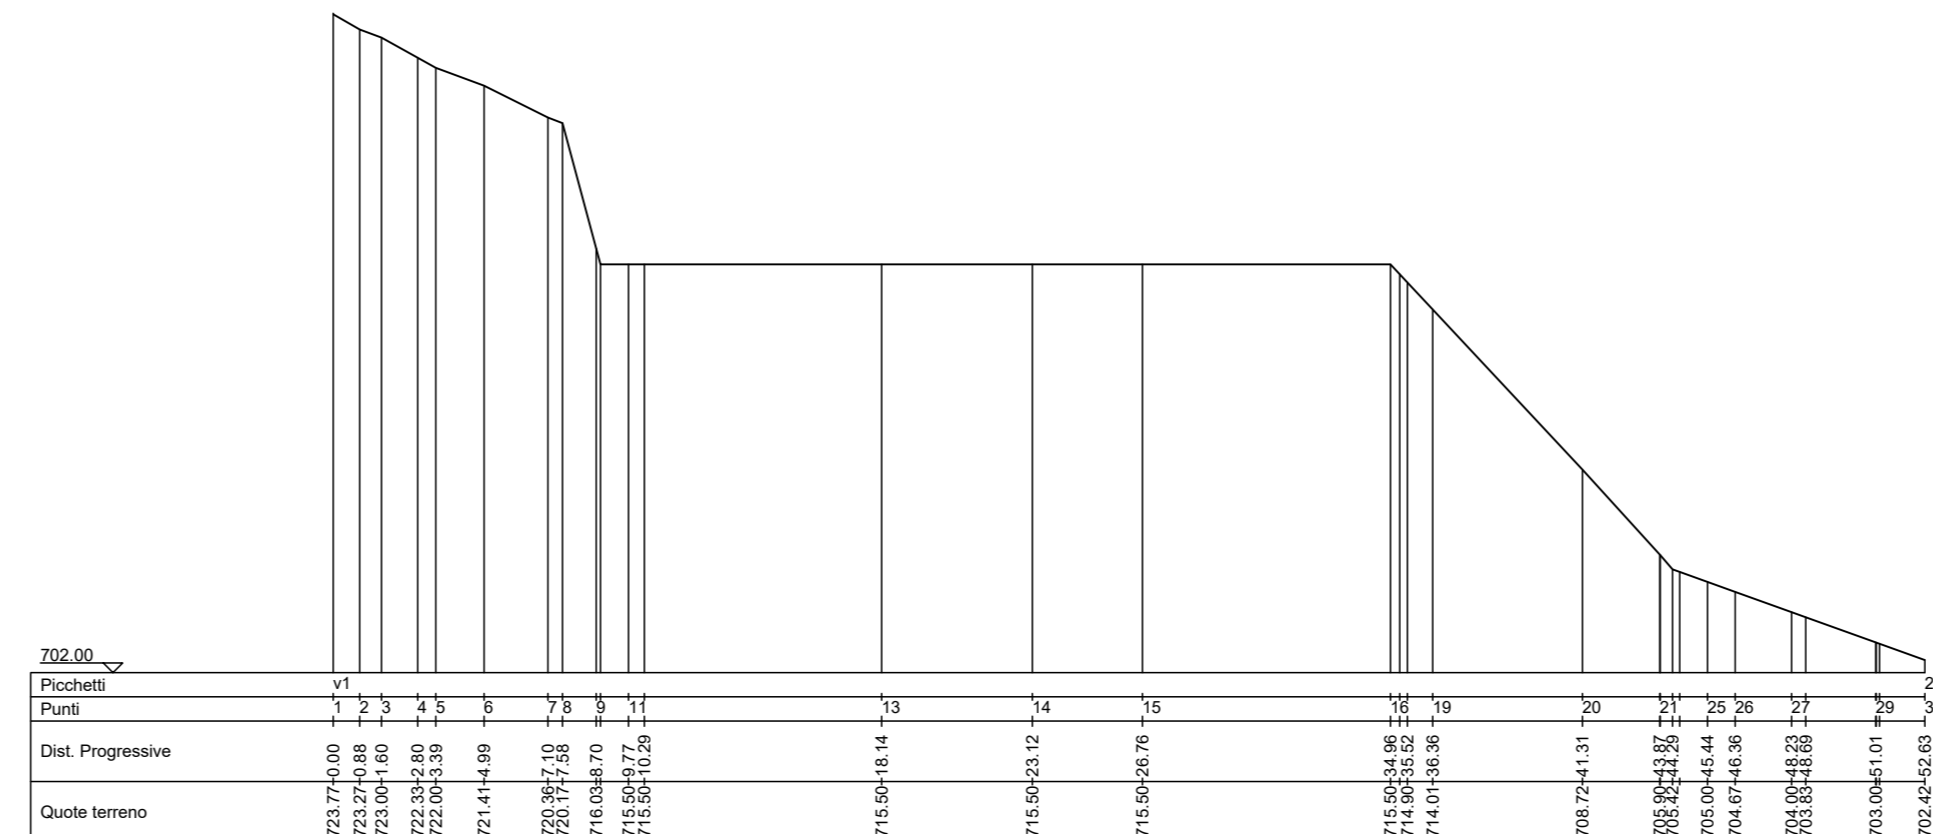


PLANIMETRIA STATO FINALE
CURVE DI LIVELLO
scala 1:500

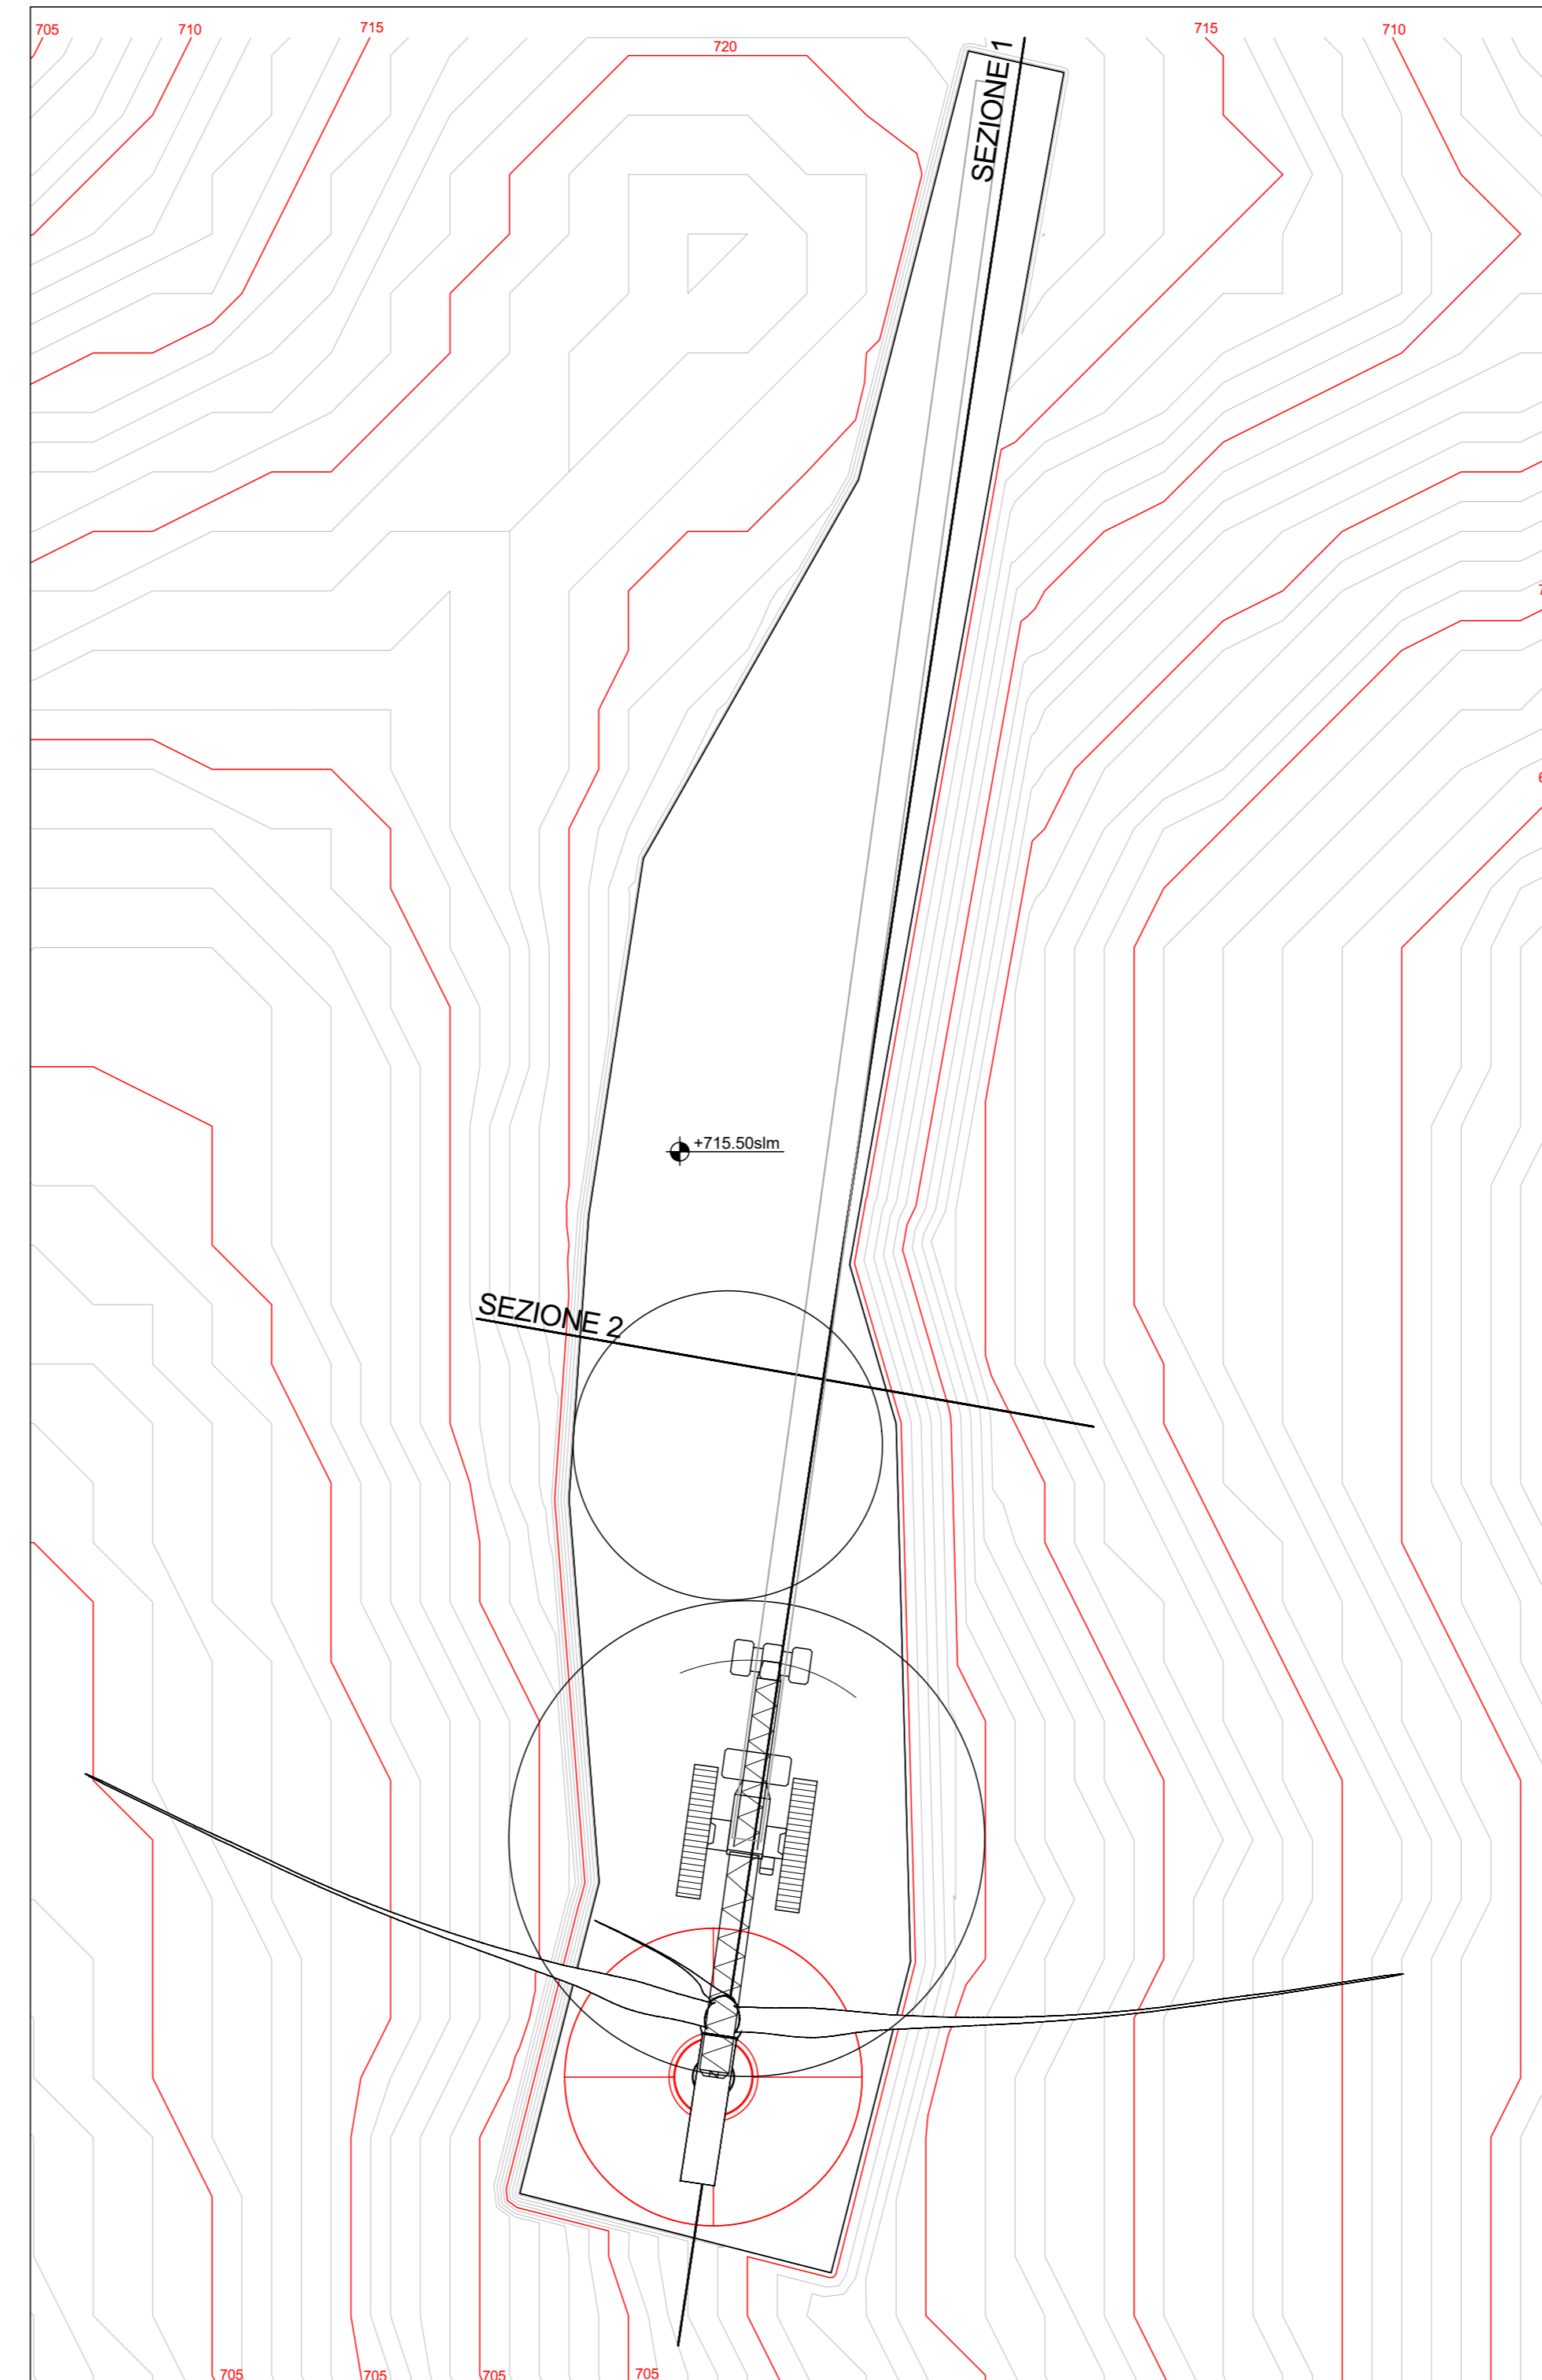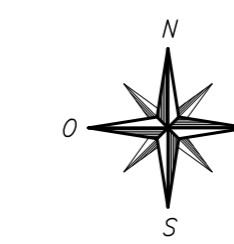

VISTA ASSONOMETRICA

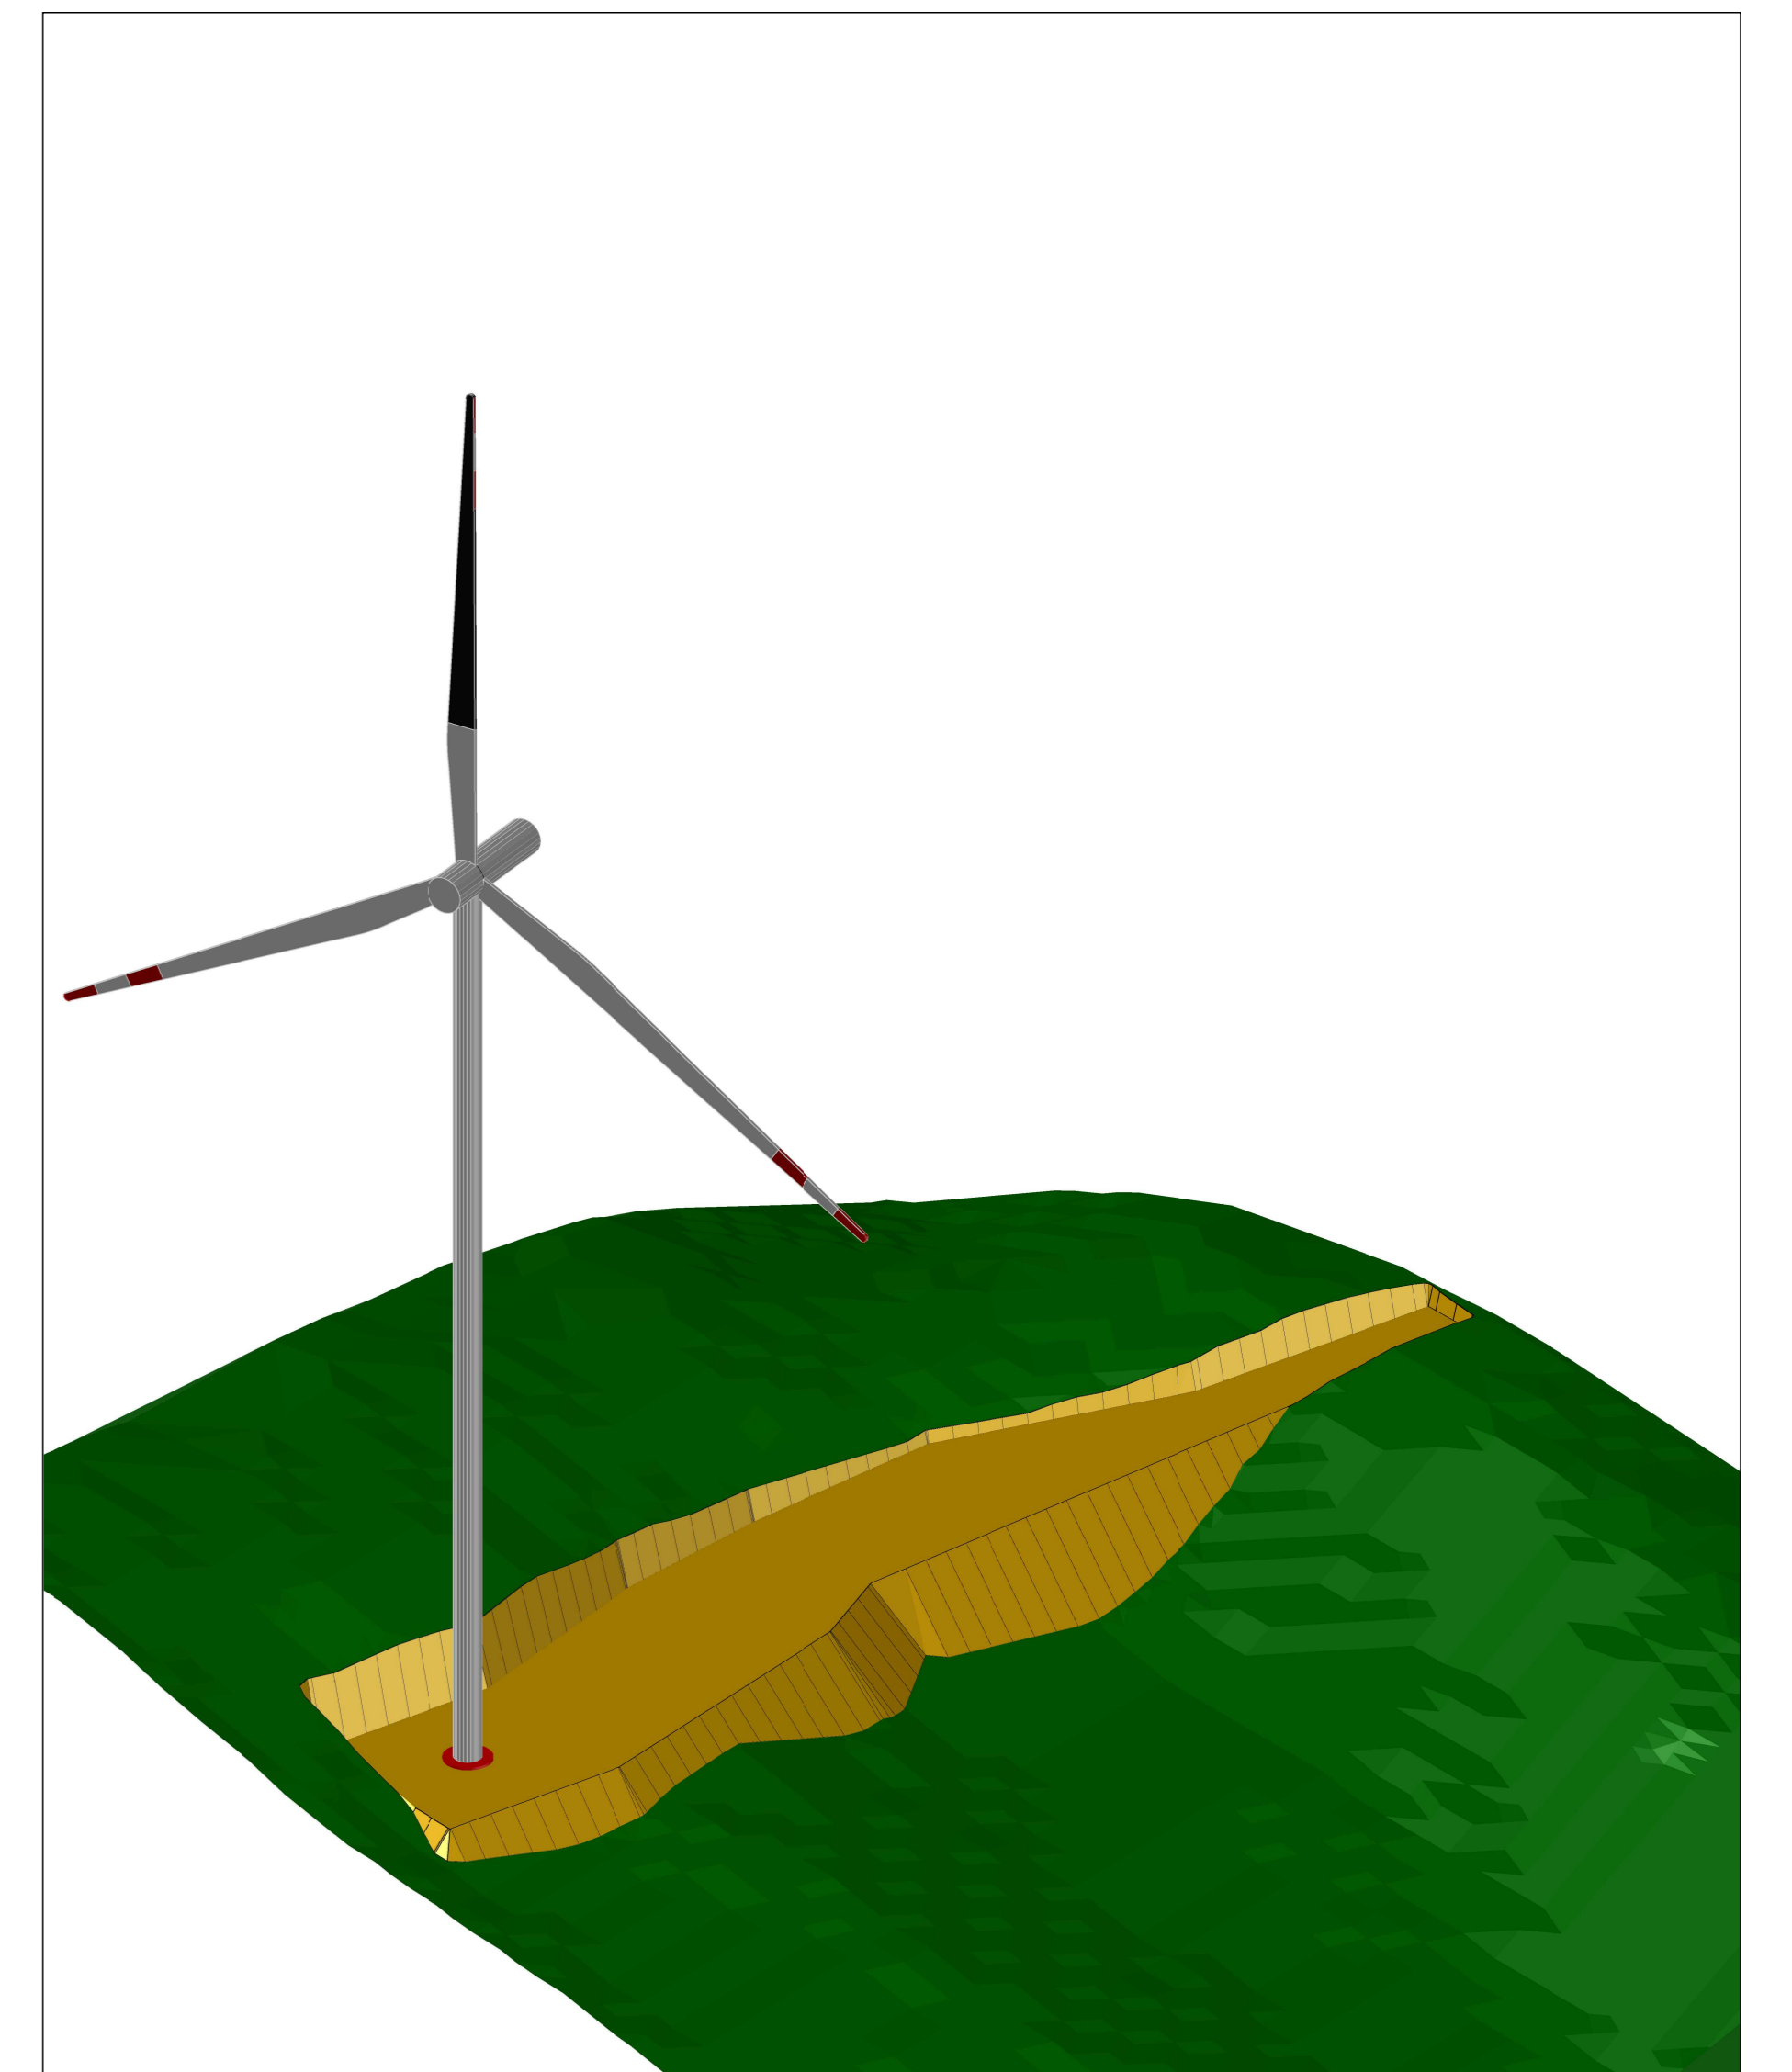

AEROGENERATORE OGGETTO DI INTERVENTO

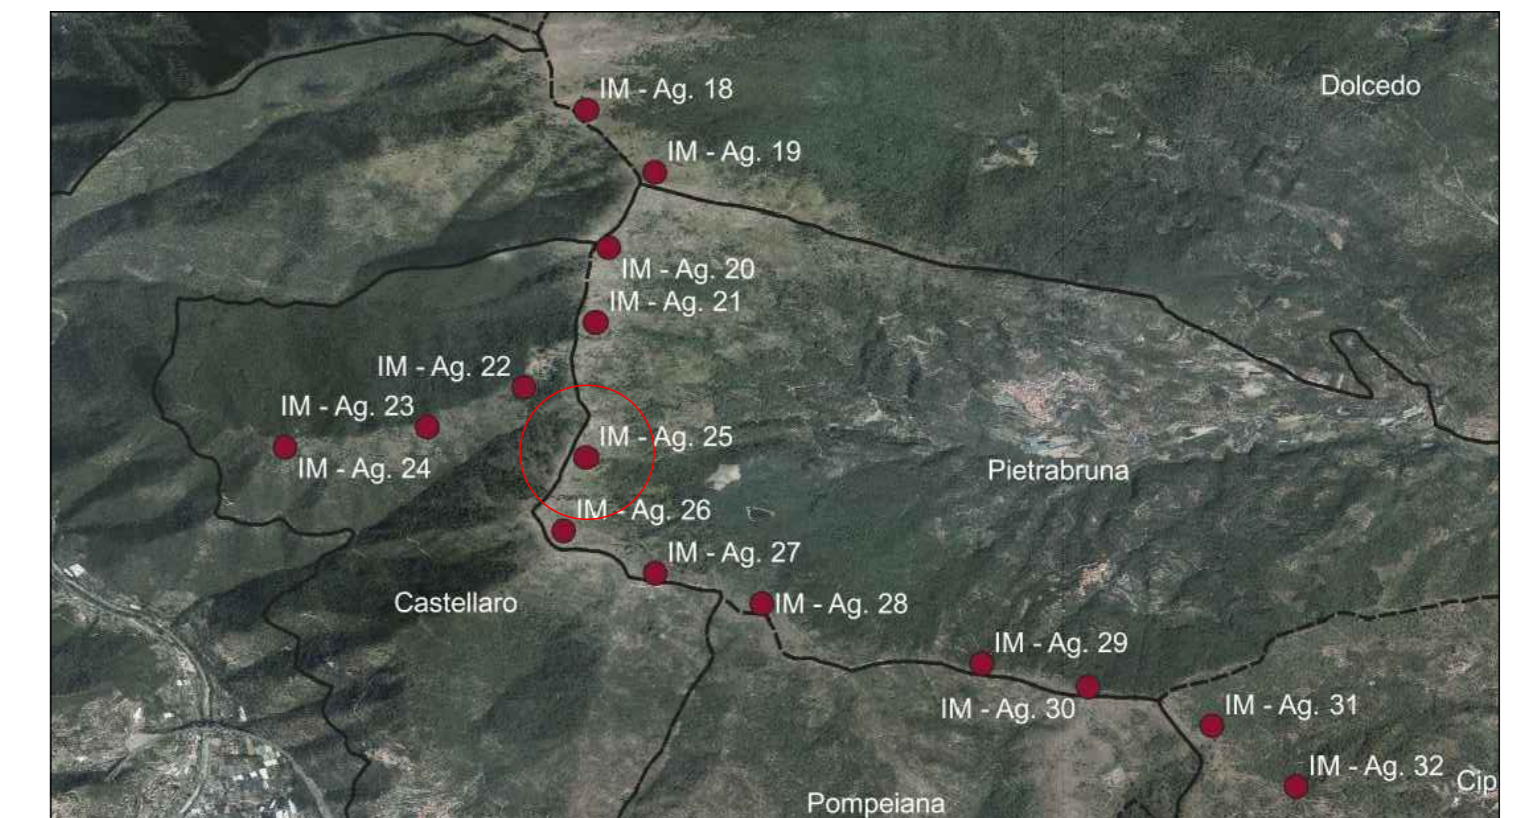

VOLUME DI STERRO	VOLUME DI RIPIERTO
6.310,47 mc	8.369,68mc

PARCO EOLICO
IMPERIA MONTI MORO,
GUARDIABELLA



Sede Legale: via Aldo Moro n. 28
25043, Breino (BS)
P.IVA e C.F. 04324170986

Oggetto: **PROGETTO PIAZZOLE**
Titolo: **PROGETTO PIAZZOLA AEROGENERATORE 25**

Il Progettista
Ing. Silvio Mario Bauducco

Data	Emis.	Aggiornamento	Data	Contr.	Data	Autor.	SCALA
02/2023	MB	Emissione	02/2023	SMB	02/2023	SMB	1:1v
							FORMATO A0
							FEBBRAIO 2023

Commissa	Tip. Impianto	Fase Progetto	Disciplina	Tip. Doc.	Titol.	N. Ediz.	REV
22109	EO	DE	CI	D	11	0026	A

PROGETTAZIONE EDILE, AMBIENTALE, STRUTTURALE ED IMPIANTISTICA A CURA DI:
I Tecnici: Coord. gruppo di progettazione
Ing. Silvio Mario Bauducco
Collaboratori: Geom. Benzonzi Manuel, Per. Ing. Basin Emanuele, Ing. Cochiuso Felice, Arch. Ostino Paolo, Arch. Pallieri Martina
BAUTEL S.R.L. Sede Operativa: via Marconelli, 23 10024 Moncalieri (TO) tel 011 6052113 - 011 6050975 e-mail: amministrazione@bautel.it
Sede operativa Torino - via Marconelli, 23 10024 Moncalieri (TO) Sede operativa Genova - via Banderari, 24 16121 Genova (GE)

File: Tavoia.piazzole 25.rvt
TUTTI I DIRITTI SONO RISERVATI - Questo documento è il prodotto esclusivo del progettista e indica su quale è incassato ogni diritto. Pertanto questo documento non può essere copiato, riprodotto, comunicato o divulgato ad altri o usato in qualsiasi maniera, nemmeno per fini sperimentali, senza autorizzazione scritta dallo stesso progettista.