




SEZIONE 1 STATO DI FATTO
SCALA 1:250

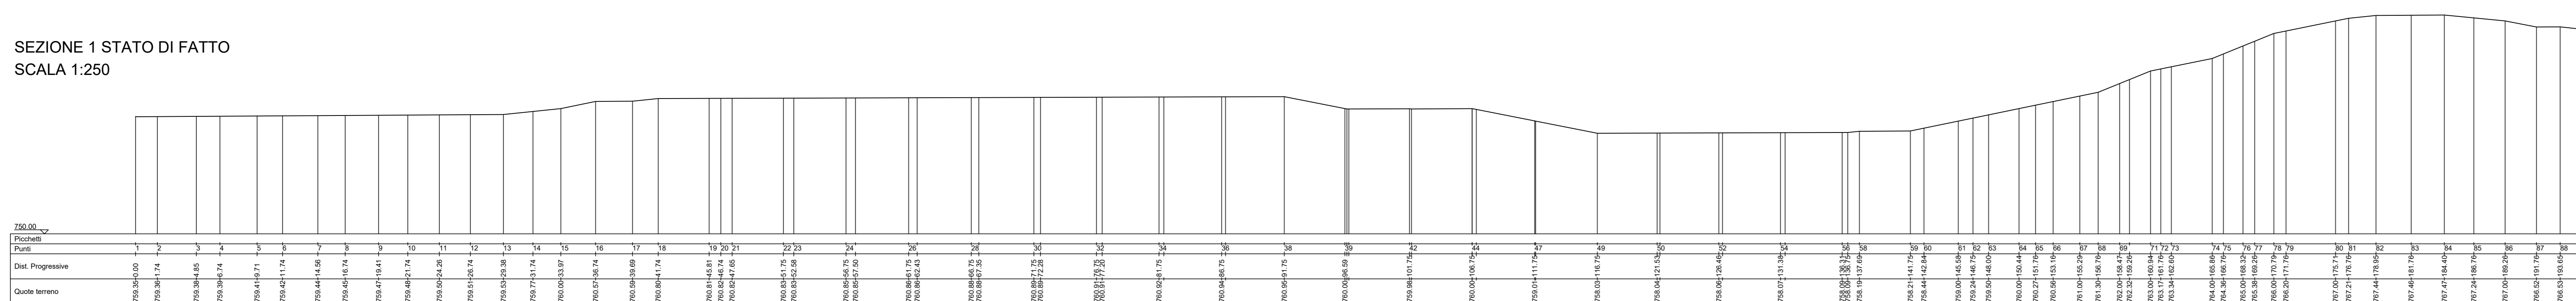


SEZIONE 1 STATO DI PROGETTO
SCALA 1:250

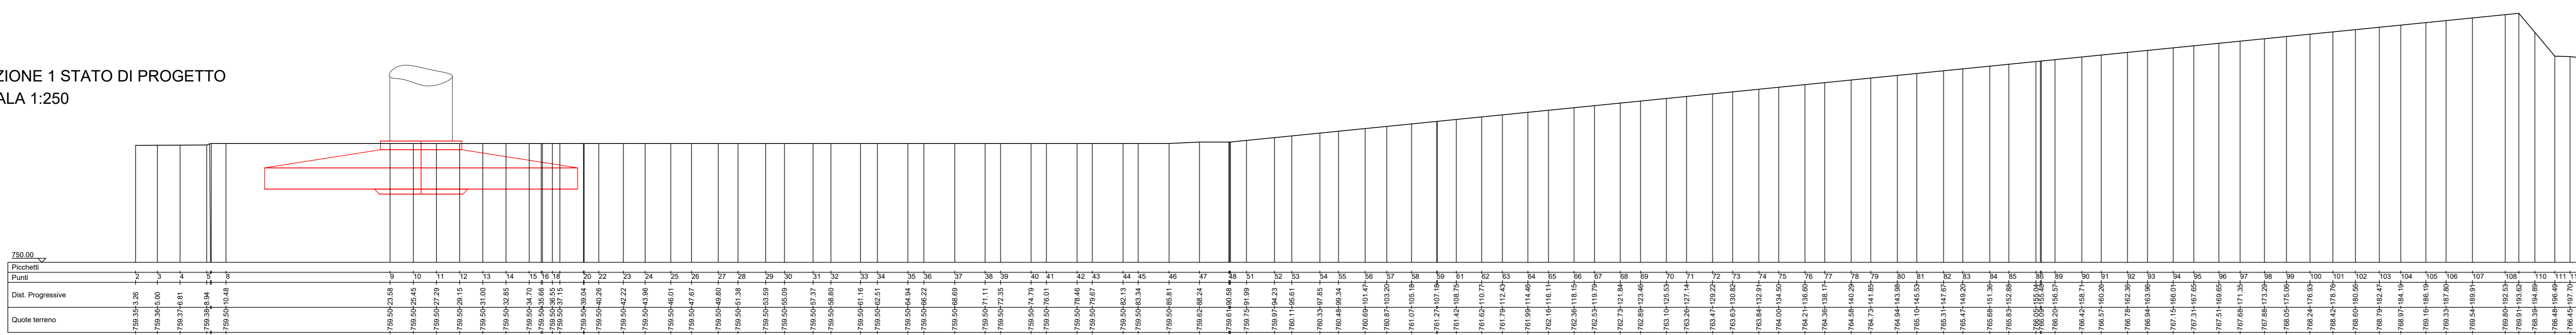

SEZIONE 2 STATO DI FATTO
SCALA 1:250

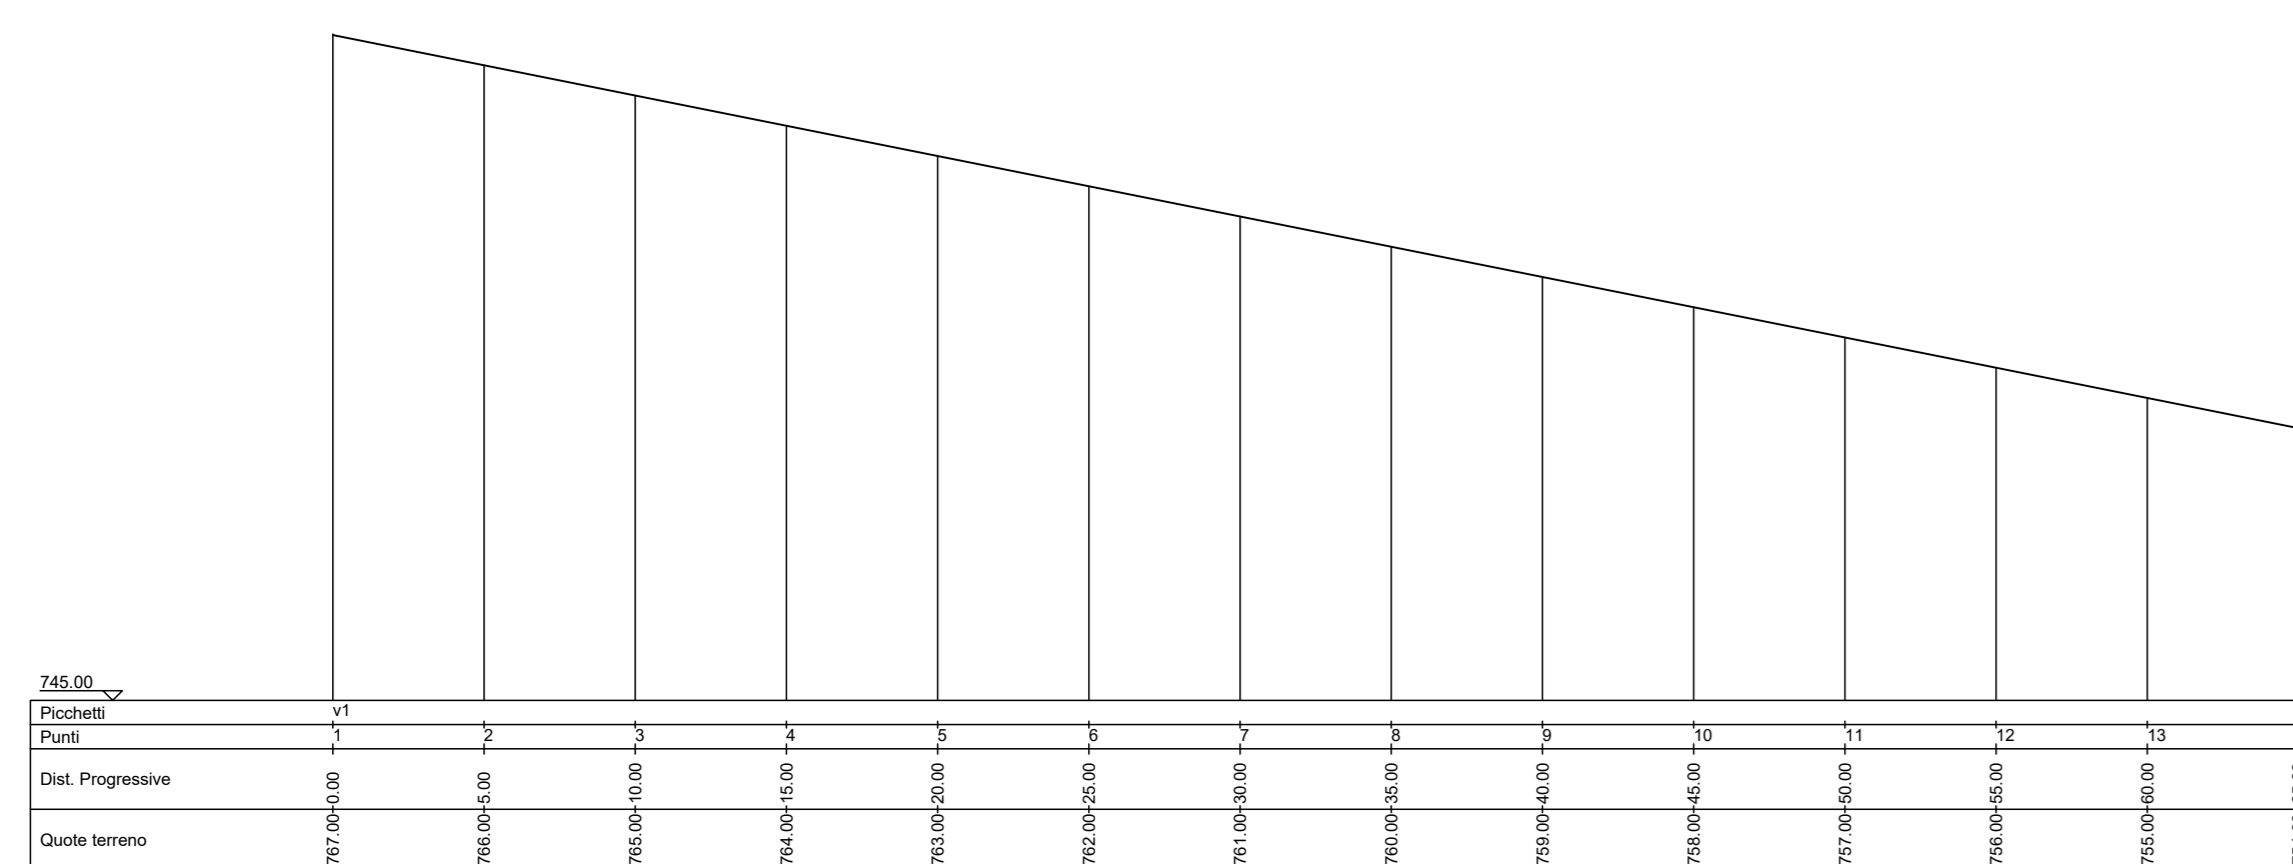

SEZIONE 2 STATO DI PROGETTO
SCALA 1:250

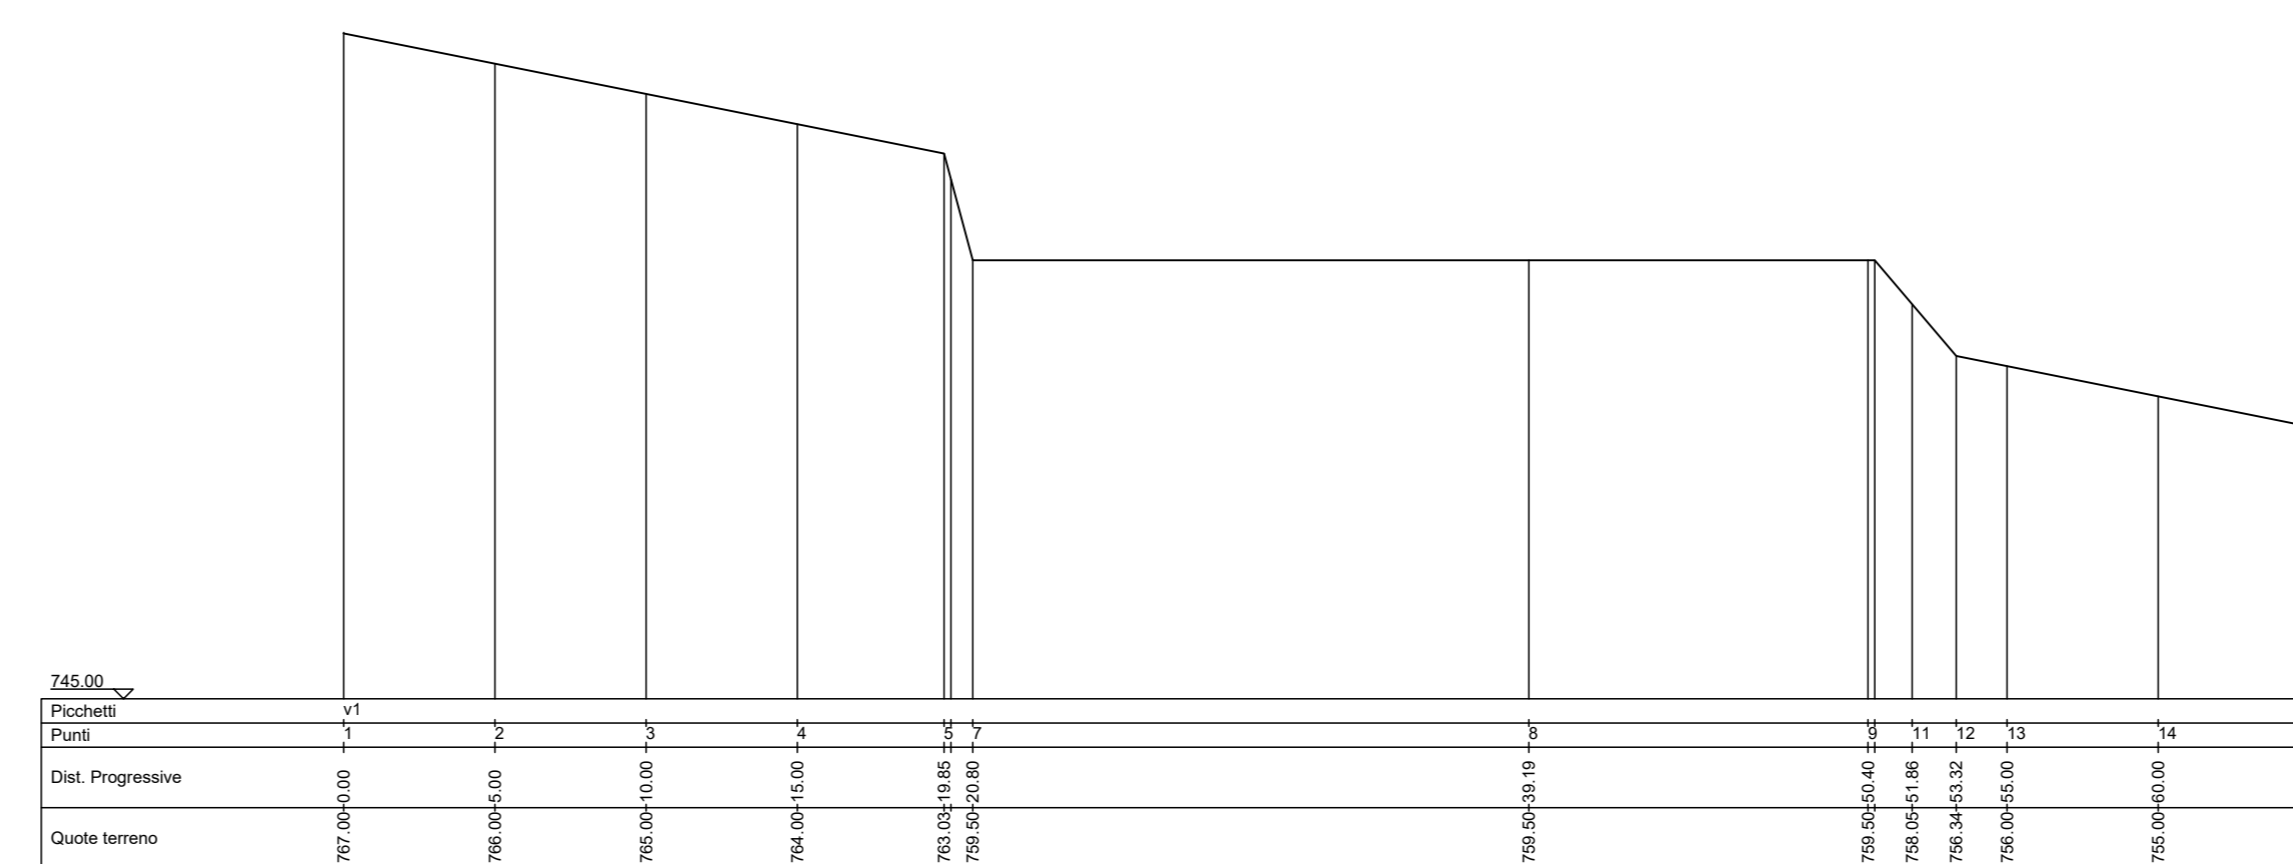

VOLUME DI STERRO	VOLUME DI RIPIERTO
2.595,81 mc	9.599,51mc

PARCO EOLICO IMPERIA MONTI MORO, GUARDIABELLA

Il Committente: **8P** ENERGIA **ENERGIA**
Sede Legale: via Aldo Moro n. 28
25043, Breno (BS)
P.IVA e C.F. 04324170986

Oggetto: **PROGETTO PIAZZOLE**
Titolo: **PROGETTO PIAZZOLA AEROGENERATORE 26**
Il Progettista: Ing. Silvio Mario Bauducco

Data	Emis.	Aggiornamento	Data	Contr.	Data	Autor.	SCALA
02/2023	MB	Emissione	02/2023	SMB	02/2023	SMB	1:1v

FORMATO A0
FEBBRAIO 2023

Commessa	Tip. Impianto	Fase Progetto	Disciplina	Tip. Doc.	Titolo	N. Esib.	REV
22109	EO	DE	CI	D	11	0027	A

PROGETTAZIONE EDILE, AMBIENTALE, STRUTTURALE ED IMPIANTISTICA A CURA DI:
I Tecnici: Coord. gruppo di progettazione
Ing. Silvio Mario Bauducco
Collaboratori:
Geom. Benzonzi Manuel
Per. Ing. Basini Emanuele
Ing. Cocchi Felice
Arch. Ostino Paolo
Arch. Pelleri Martina
BAUTEL S.R.L.
Sede Amministrativa via Marconelli, 23 10024 Moncalieri (TO)
tel 011 6052113 - 011 6059975 e-mail: amministrazione@bautel.it
Sede operativa Torino - via Marconelli, 23 10024 Moncalieri (TO)
Sede operativa Genova - via Banderari, 24 16121 Genova (GE)

TUTTI I DIRITTI SONO RISERVATI - Questo documento è il prodotto esclusivo del progettista e non può essere copiato, riprodotto, comunicato o divulgato ad altri in modo o qualche maniera, né per fini sperimentali, senza autorizzazione scritta dal progettista.