




PLANIMETRIA STATO DI FATTO  
CURVE DI LIVELLO  
scala 1:500

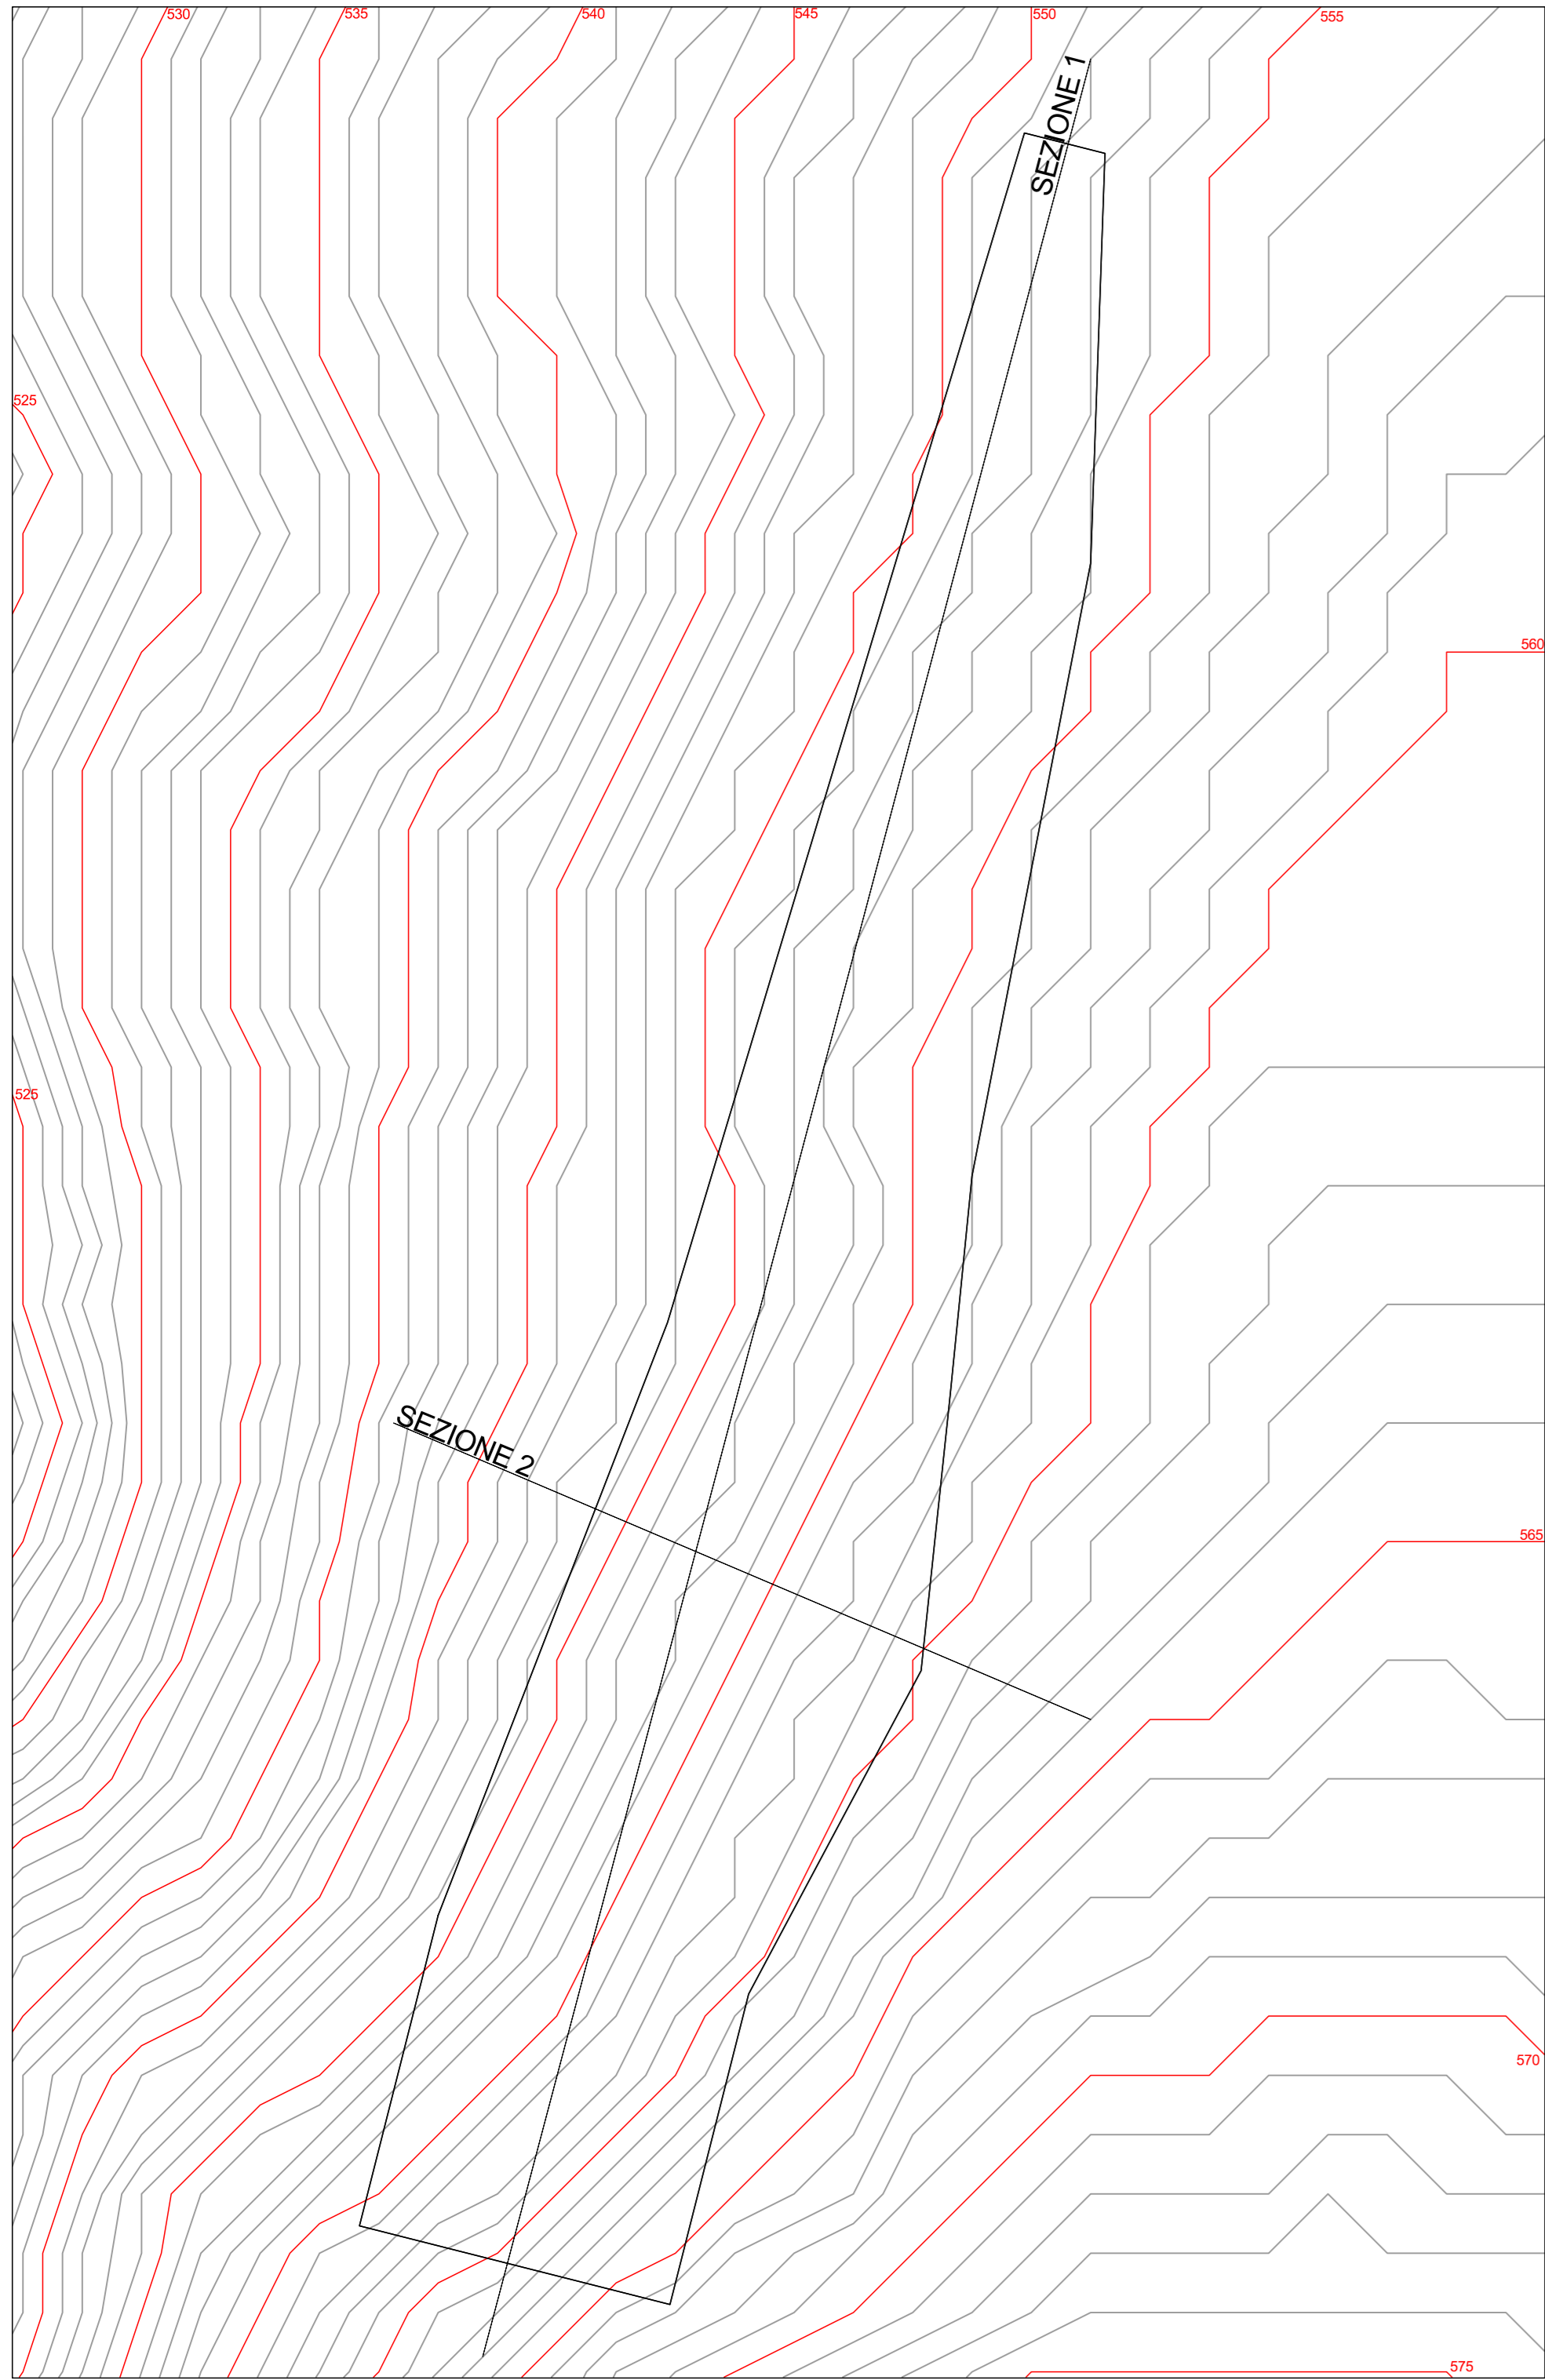


PLANIMETRIA STATO DI PROGETTO  
SPIANAMENTO  
scala 1:500

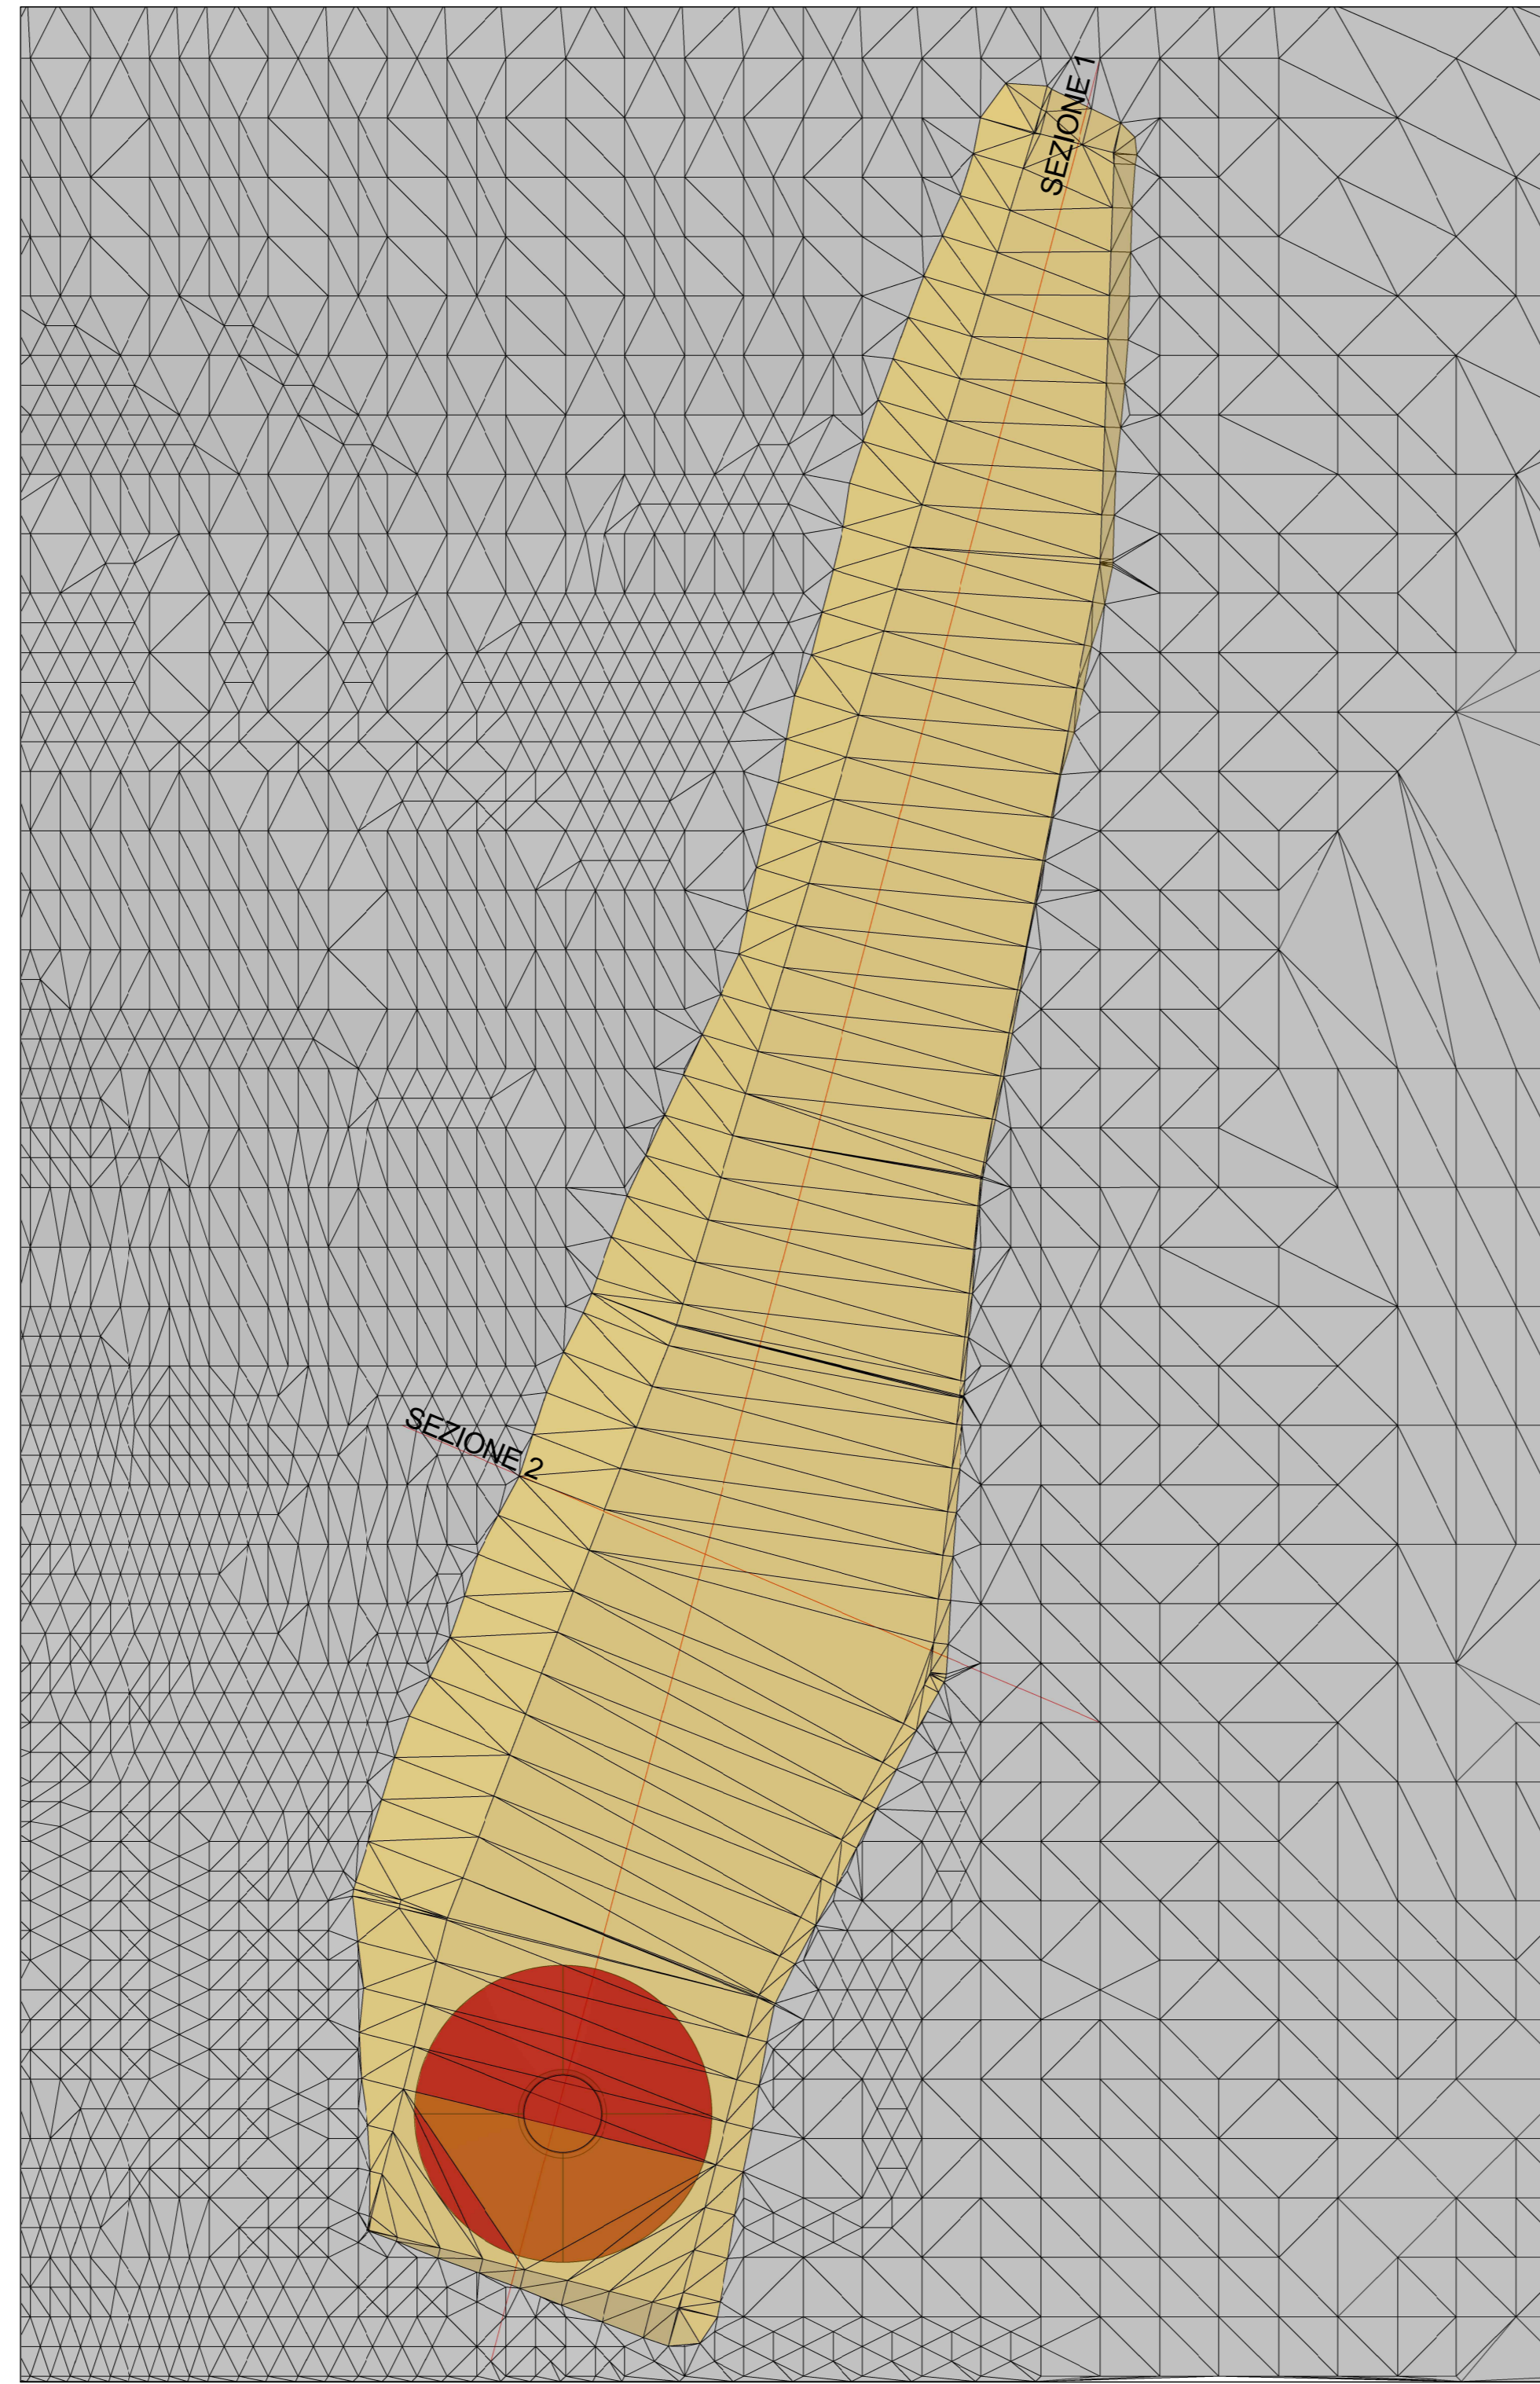


PLANIMETRIA STATO FINALE  
CURVE DI LIVELLO  
scala 1:500

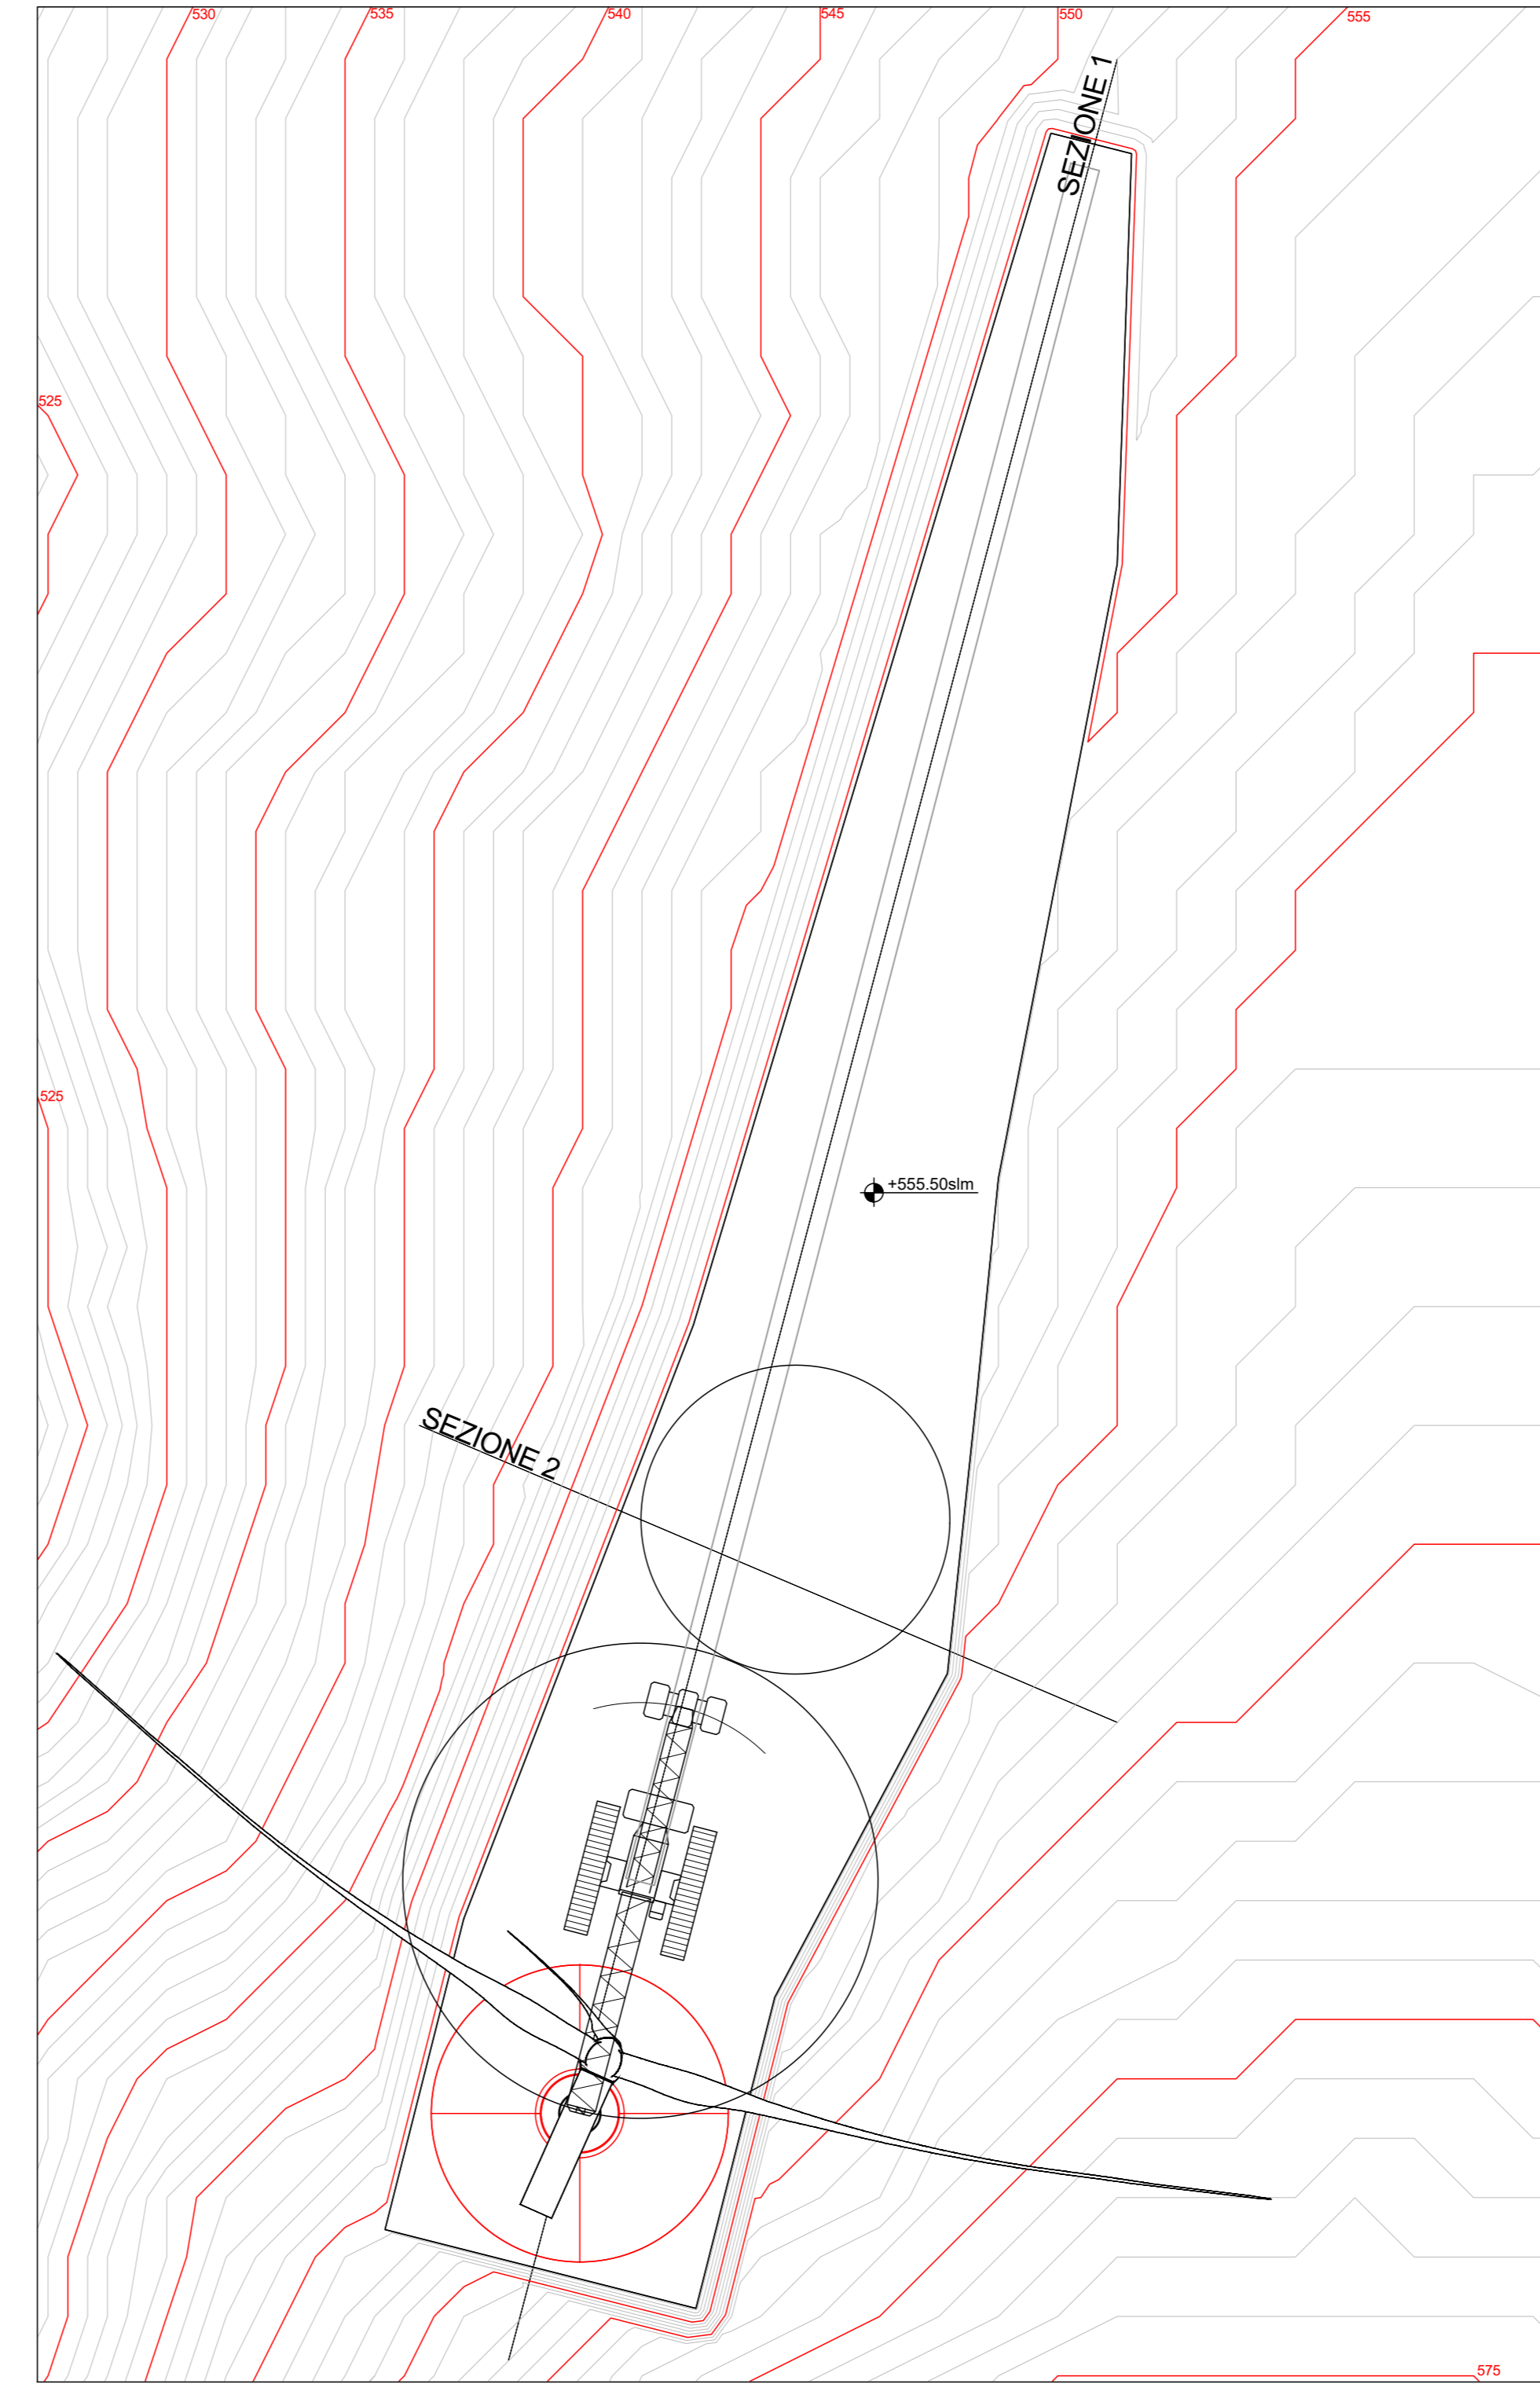


VISTA ASSONOMETRICA

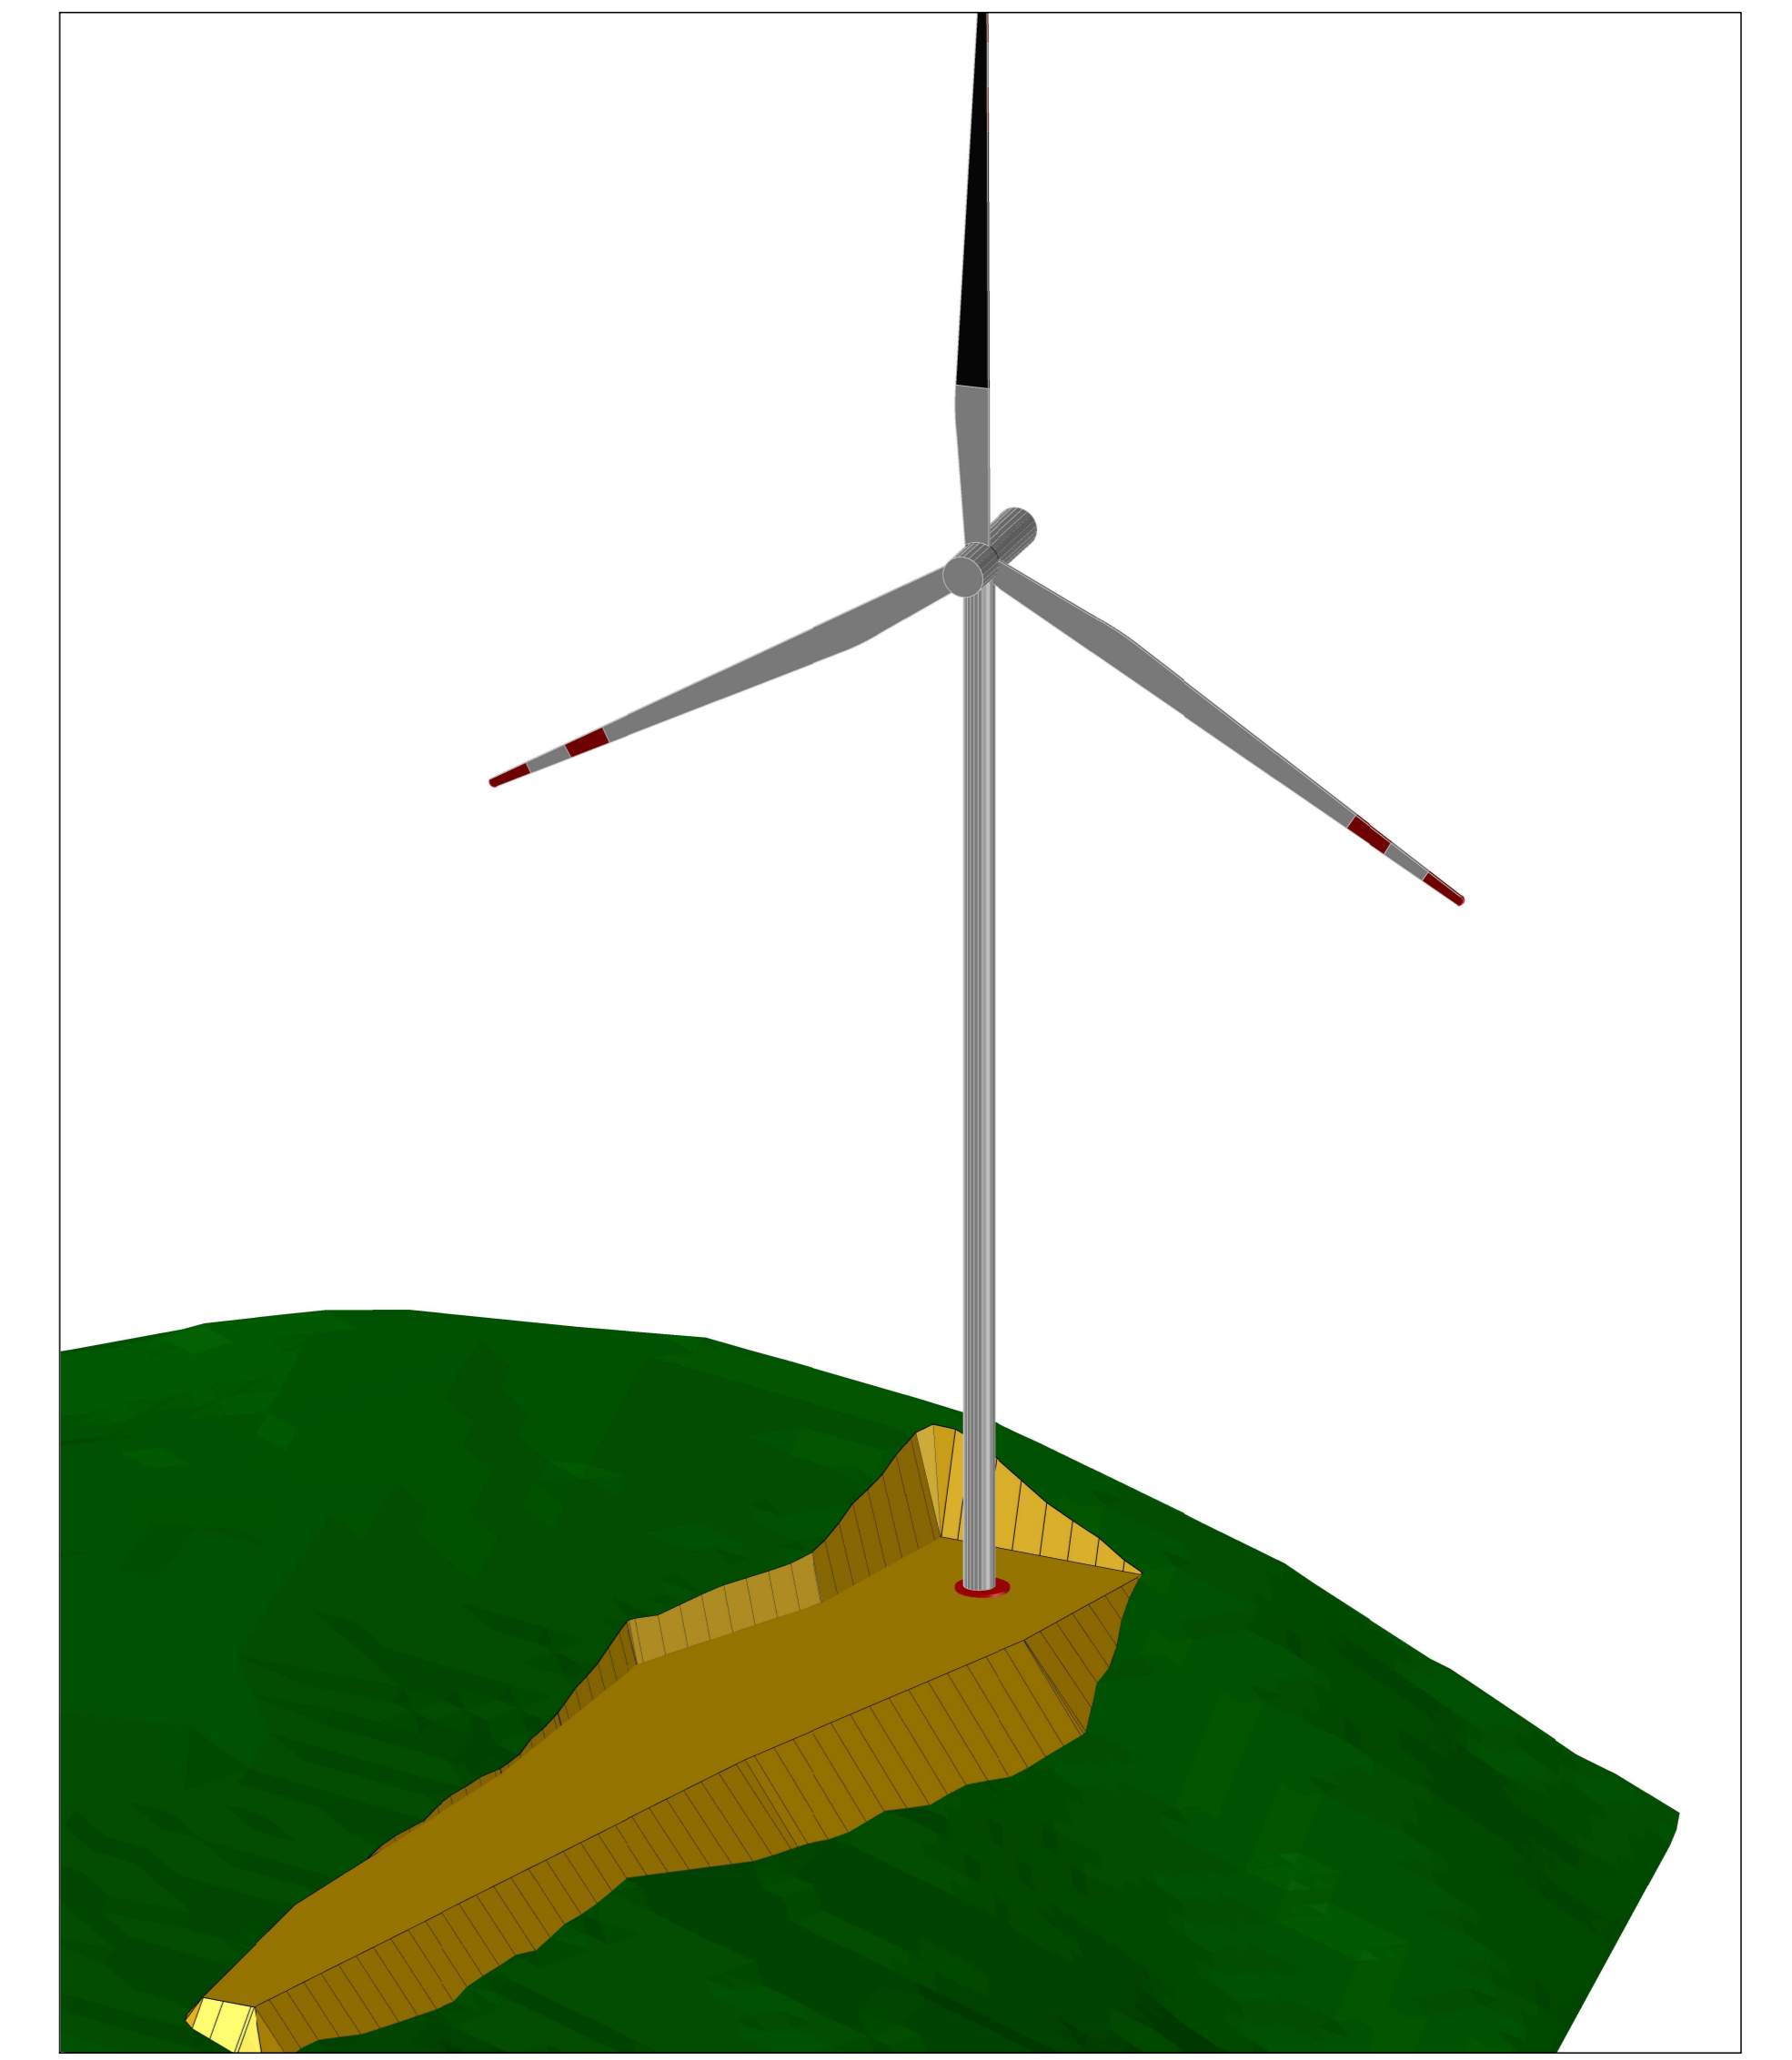

AEROGENERATORE OGGETTO DI INTERVENTO

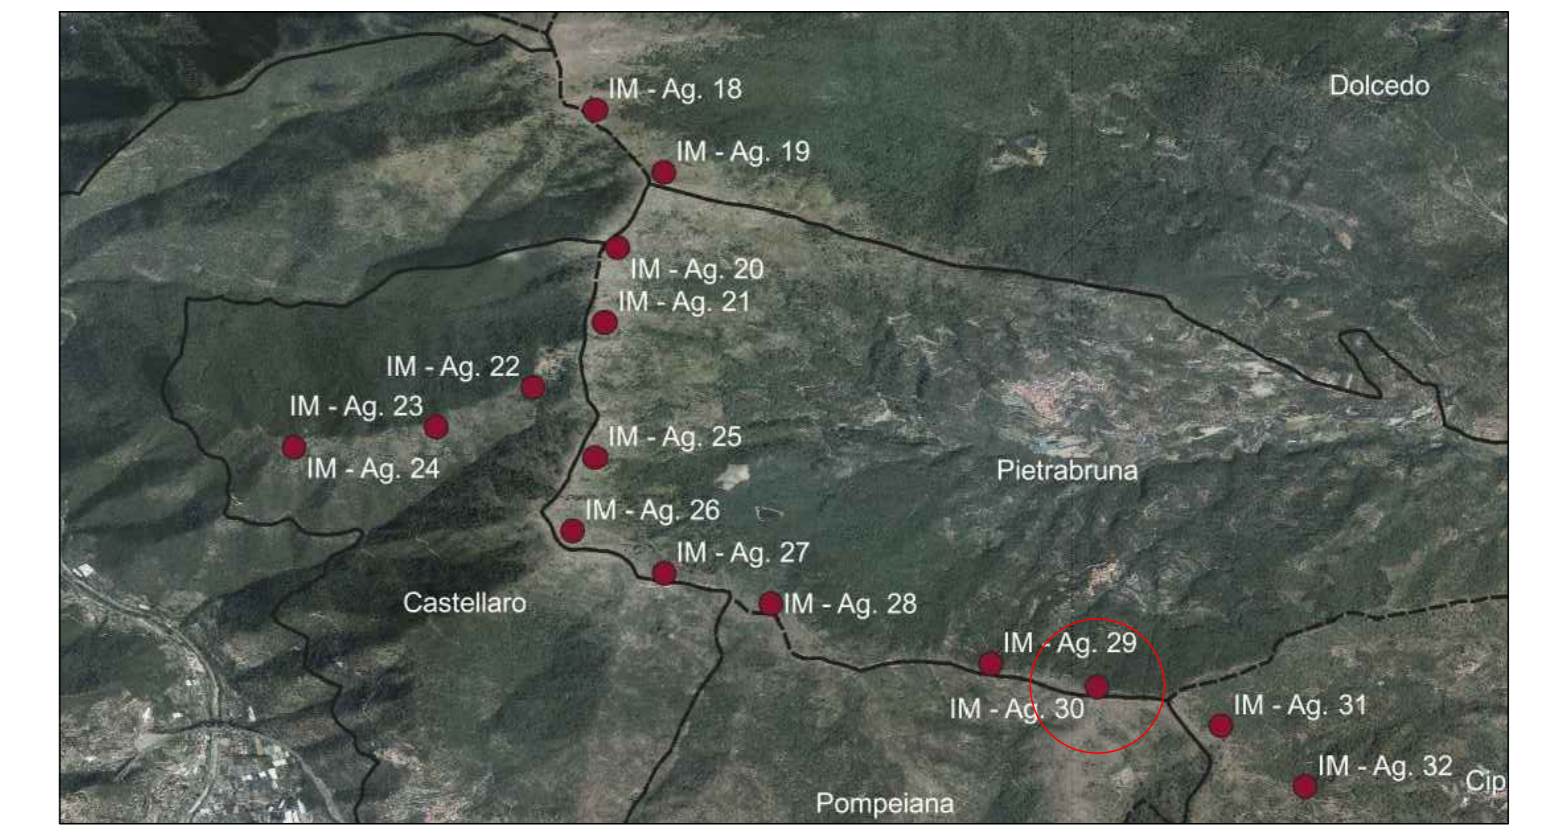


SEZIONE 1 STATO DI FATTO  
SCALA 1:250

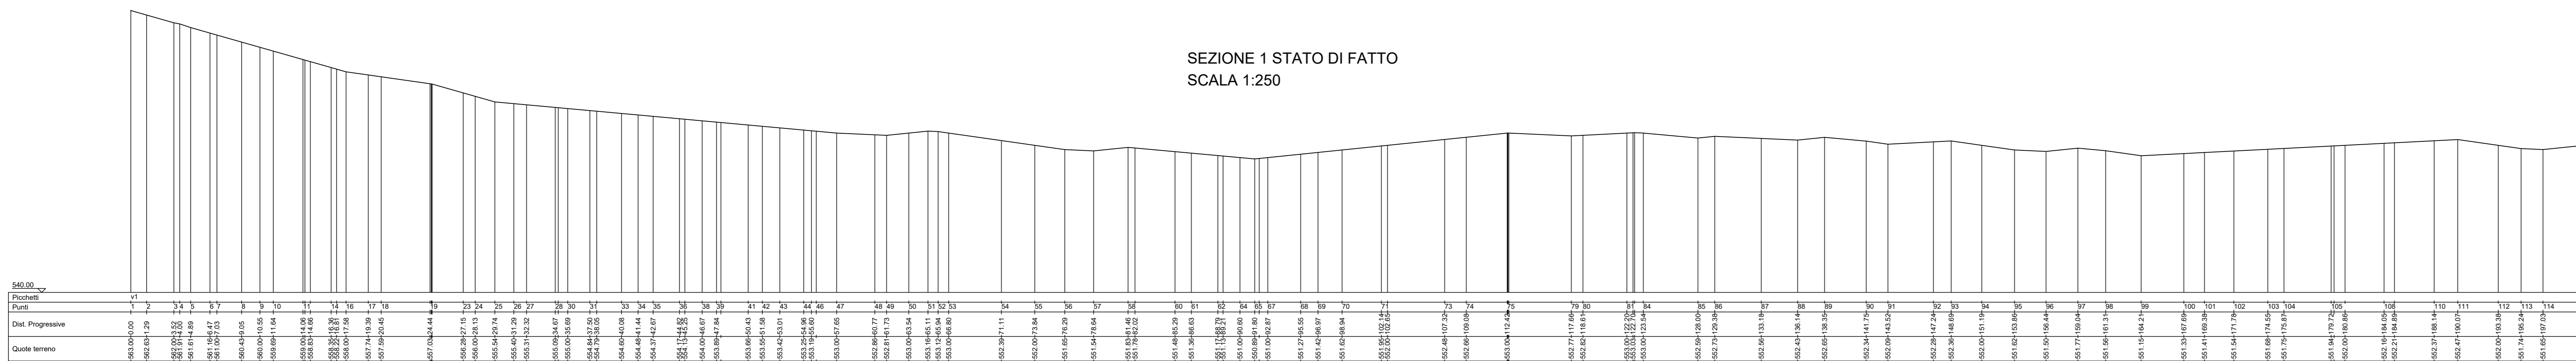

SEZIONE 1 STATO DI PROGETTO  
SCALA 1:250



SEZIONE 2 STATO DI FATTO  
SCALA 1:250

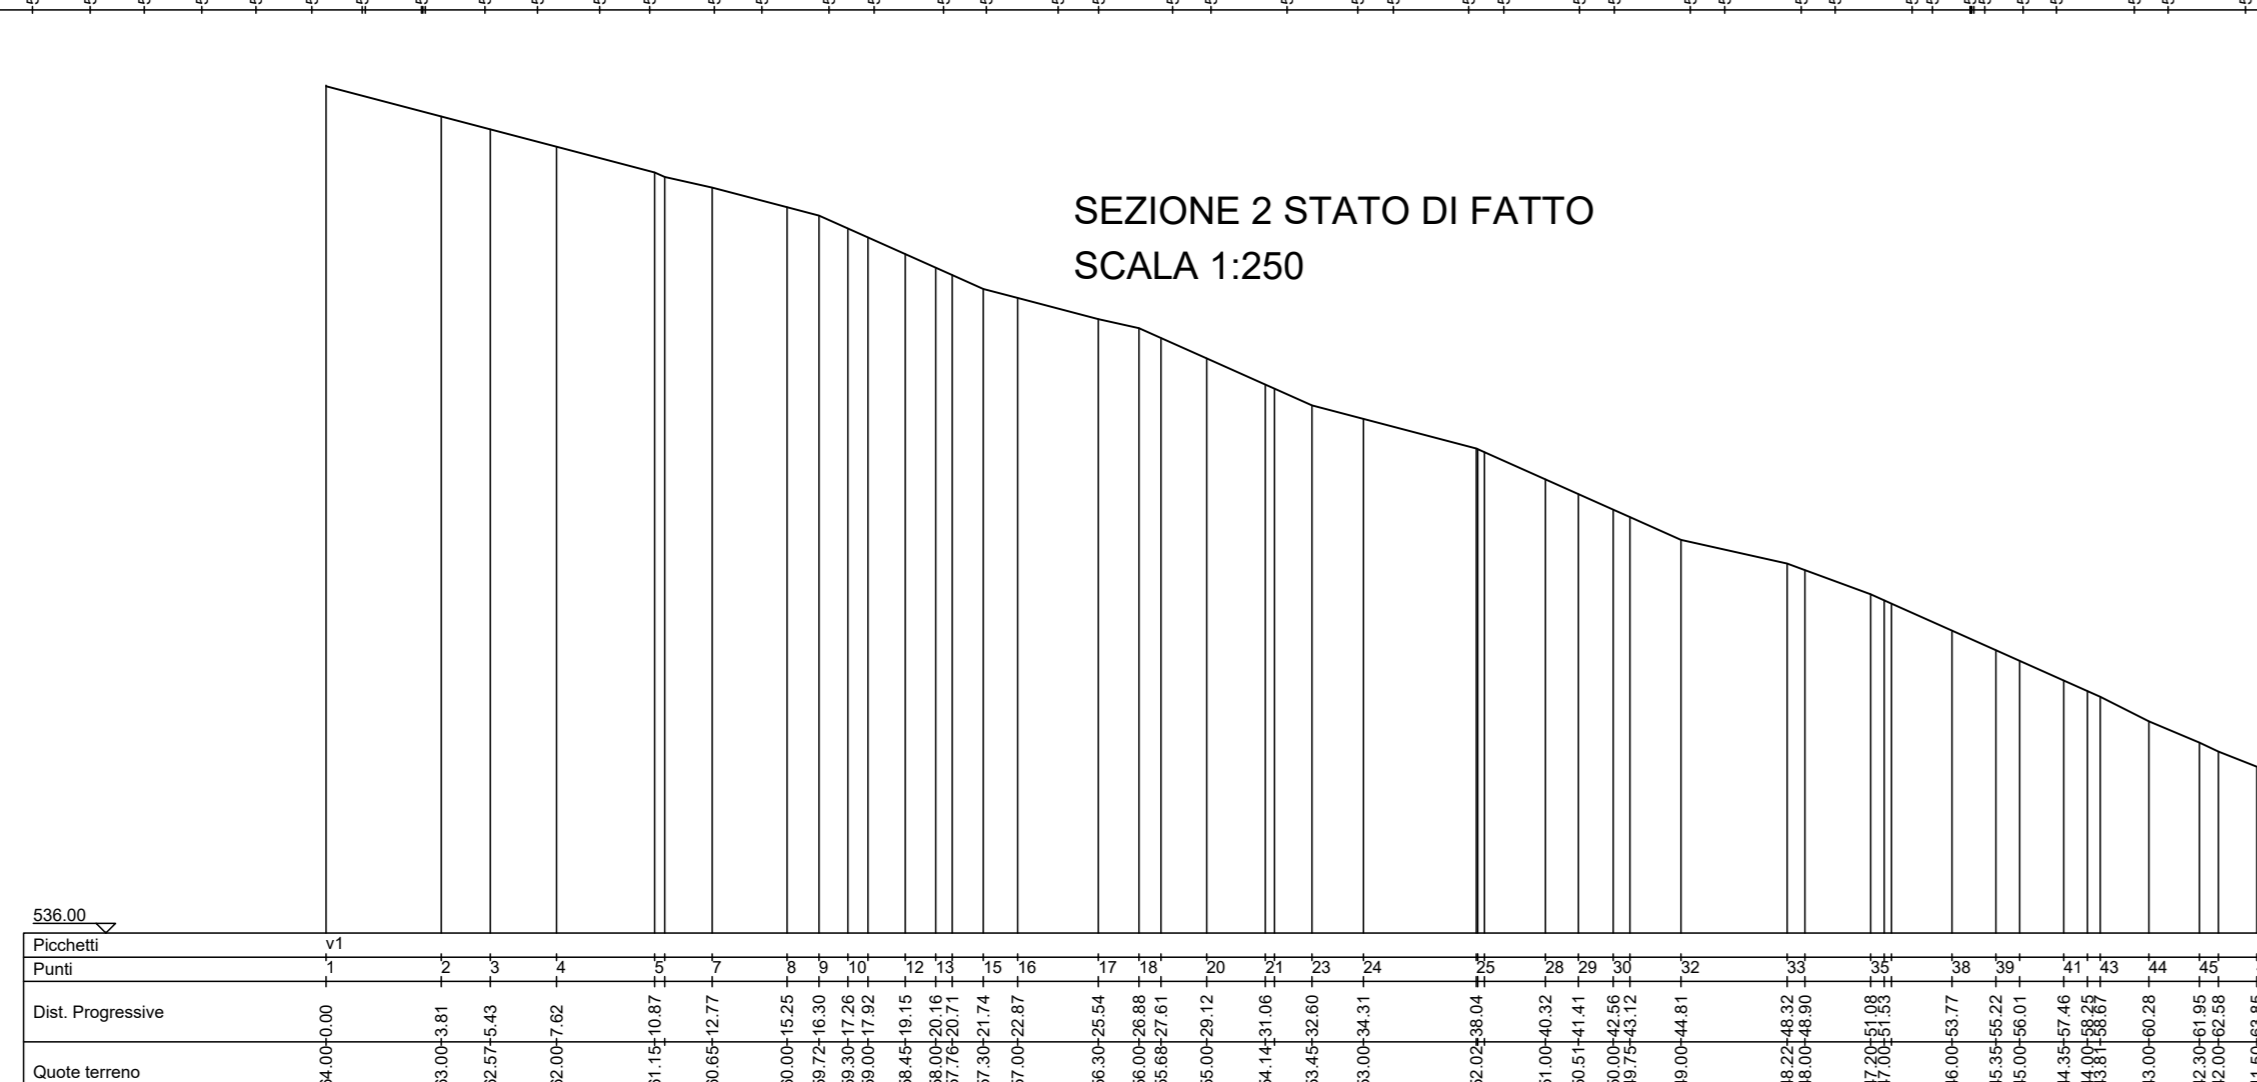

SEZIONE 2 STATO DI PROGETTO  
SCALA 1:250



VOLUME DI STERRO	VOLUME DI RIPIORTO
11.202,43 mc	4.106,04mc

## PARCO EOLICO IMPERIA MONTI MORO, GUARDIABELLA



Sede Legale: via Aldo Moro n. 28  
25043, Breno (BS)  
P.IVA e C.F. 04324170986

Oggetto:  
**PROGETTO PIAZZOLE**

Titolo:  
**PROGETTO PIAZZOLA AEROGENERATORE 30**

Il Progettista


Ing. Silvio Mario Bauducco

Data	Emis.	Aggiornamento	Data	Contr.	Data	Autor.	SCALA
02/2023	MB	Emissione	02/2023	SMB	02/2023	SMB	1:1v
							FORMATO A0
							FEBBRAIO 2023

Commessa	Tip. Impianto	Fase Progetto	Disciplina	Tip. Doc.	Titolo	N. Esib.	REV
22109	EO	DE	CI	D	11	0031	A

PROGETTAZIONE EDILE, AMBIENTALE, STRUTTURALE ED IMPIANTISTICA A CURA DI:

I Tecnici: Coord. gruppo di progettazione  
Ing. Silvio Mario Bauducco  
Collaboratori:  
Geom. Benzonzi Manuel  
Per. Ind. Basini Emanuele  
Ing. Cochiuso Felice  
Arch. Ostino Paolo  
Arch. Pelleri Martina

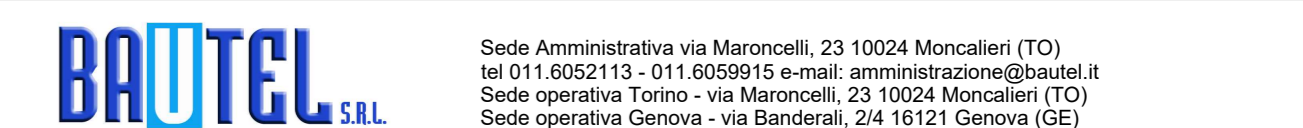

TUTTI I DIRITTI SONO RISERVATI - Questo documento è il proprietà esclusiva del progettista e non può essere copiato, riprodotto, comunicato o divulgato ad altri in modo o qualche maniera, riservando per l'operatività, senza autorizzazione scritta dal stesso progettista.