




SCHEMA IMPIANTO BETONAGGIO  
prospetto longitudinale - scala 1:100

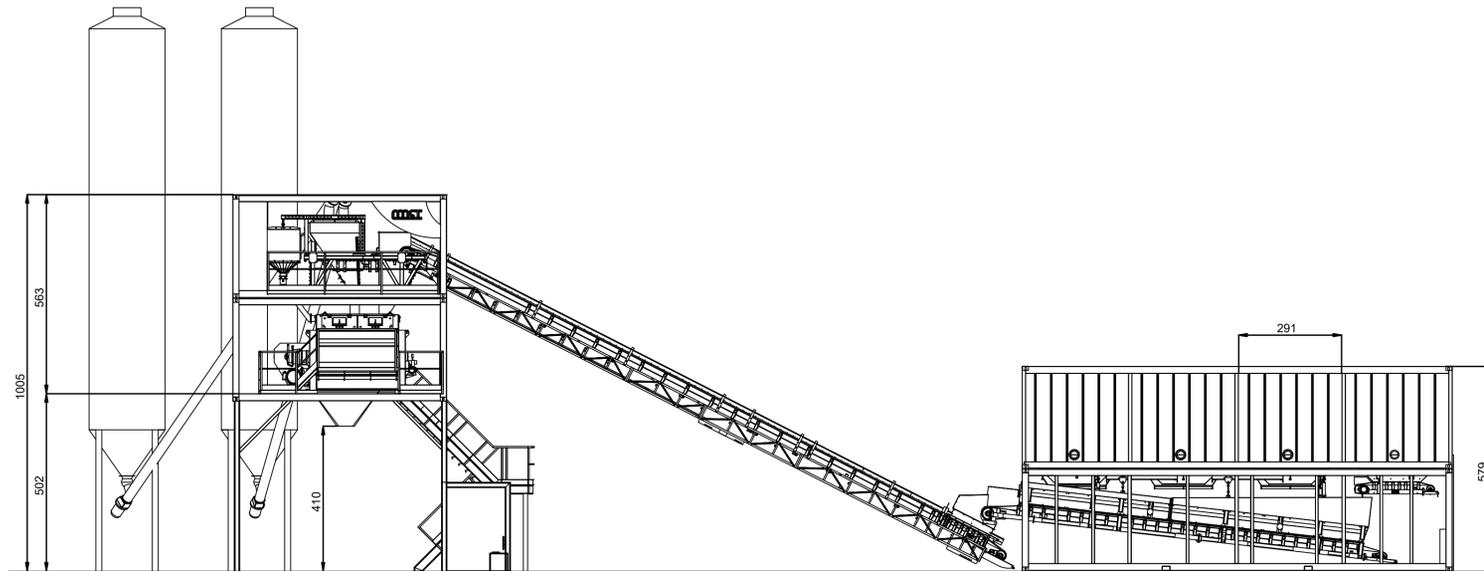

SCHEMA IMPIANTO BETONAGGIO  
prospetto frontale - scala 1:100

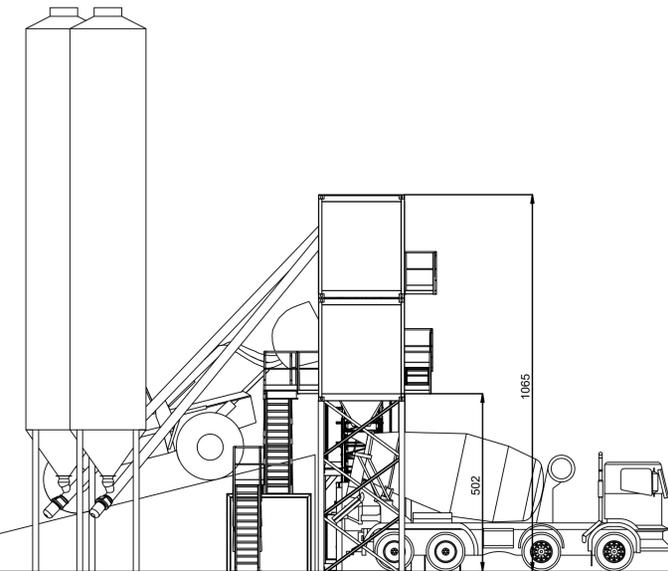

SCHEMA IMPIANTO BETONAGGIO  
planimetria generale - scala 1:100

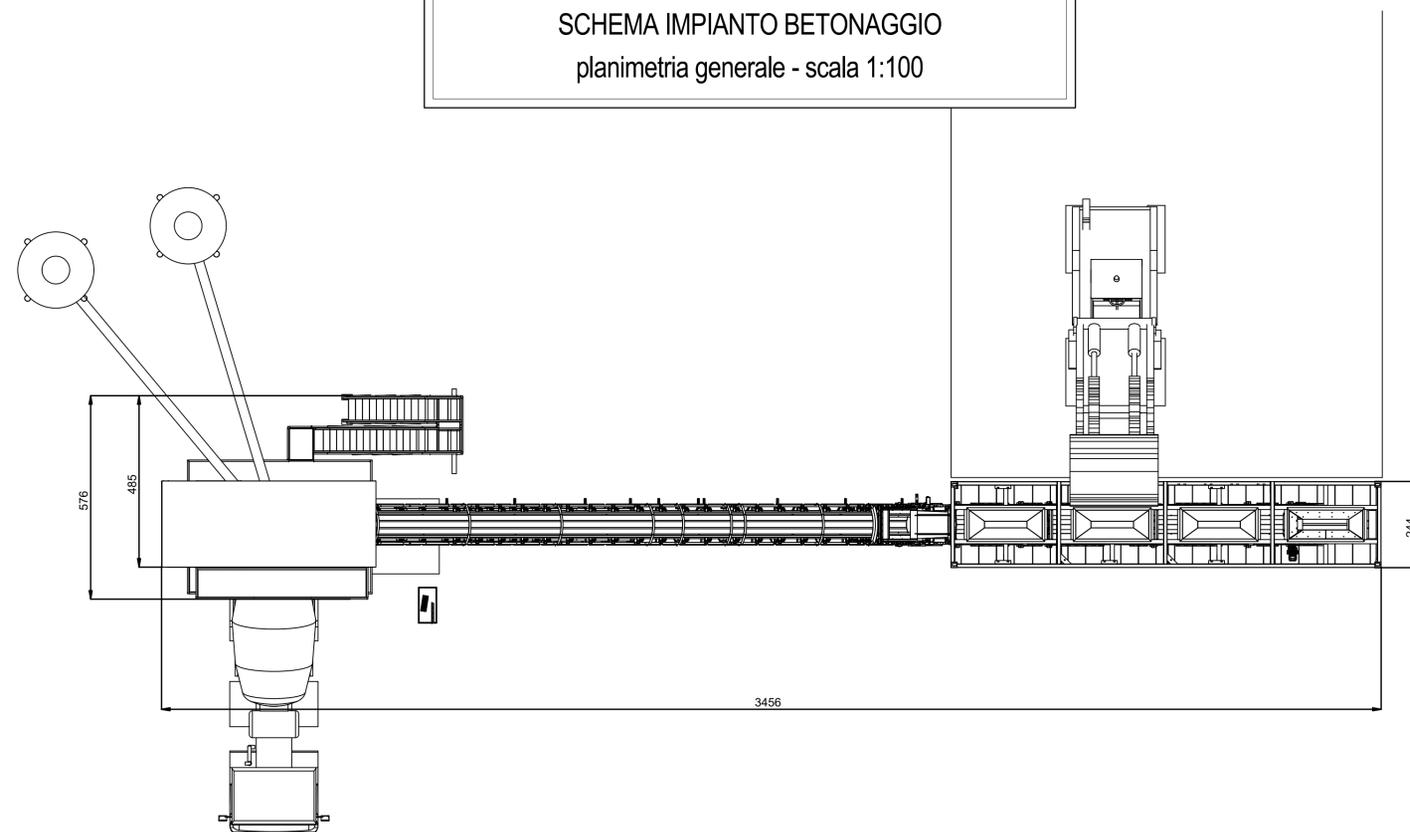

## PARCO EOLICO IMPERIA MONTI MORO, GUARDIABELLA

Il Committente:



Sede Legale: via Aldo Moro n. 28  
25043, Breno (BS)  
P.IVA e C.F. 04324170986

Oggetto:  
AREE DI OCCUPAZIONE TEMPORANEA

Titolo:  
SCHEMI IMPIANTO DI BETONAGGIO

Il Progettista



Ing. Silvio Mario Bauducco

Data	Emis.	Aggiornamento	Data	Contr.	Data	Autor.	
05/2023	MB	Emissione	05/2023	SMB	05/2023	SMB	SCALA 1:100
							FORMATO A1
							MAGGIO 2023

Commessa	Tip. impianto	Fase Progetto	Disciplina	Tip. Doc.	Titolo	N. Elab.	REV
22109	EO	DE	CI	D	12	0004	A

PROGETTAZIONE EDILE, AMBIENTALE, STRUTTURALE ED IMPIANTISTICA A CURA DI:

Collaboratori:  
Geom. Benzoni Manuel  
Per. Ind. Biasin Emanuele  
Ing. Occhiuto Felice  
Arch. Ostino Paolo  
Arch. Pelleri Martina

I Tecnici:  
Coord. gruppo di progettazione  
Ing. Silvio Mario Bauducco

**BAUTEL** s.r.l.

Sede Amministrativa via Maroncelli, 23 10024 Moncalieri (TO)  
tel 011.6052113 - 011.6059915 e-mail: amministrazione@bautel.it  
Sede operativa Torino - via Maroncelli, 23 10024 Moncalieri (TO)  
Sede operativa Genova - via Banderelli, 2/4 16121 Genova (GE)

File: Area di betonaggio.dwg

TUTTI I DIRITTI SONO RISERVATI - Questo documento è di proprietà esclusiva del progettista ivi indicato sul quale si riserva ogni diritto. Pertanto questo documento non può essere copiato, riprodotto, comunicato o divulgato ad altri o usato in qualsiasi maniera, nemmeno per fini sperimentali, senza autorizzazione scritta dallo stesso progettista.