




foto stato attuale

STATO ATTUALE

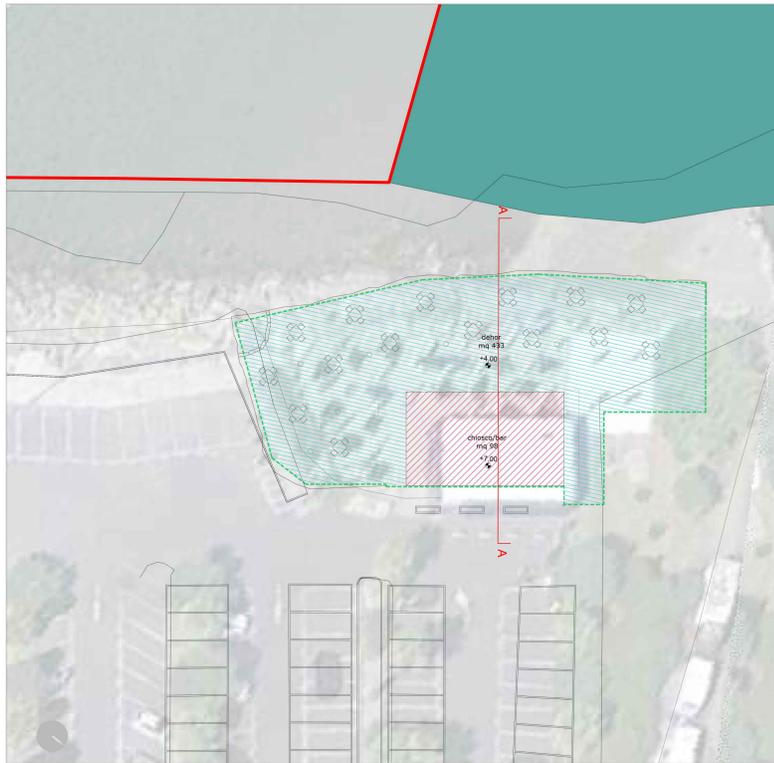

planimetria stato attuale _ scala 1:200



sezione AA _ scala 1:200

N.B PREVEDERE LA REALIZZAZIONE DI SUDETTA OPERA A MEZZO COMPENSATIVO

N.B1 IL PRESENTE PROGETTO E' GIA' STATO REDATTO DA "IMPERIA PIANO DEI LITORALI WATERFRONT" AD OPERA DI ARCH. MARIO C. ROSSI, ING. DANIELE VOARINO, ARCH. KATIA CARLI




fotoinserimento

PROGETTO



planimetria progetto _ scala 1:200

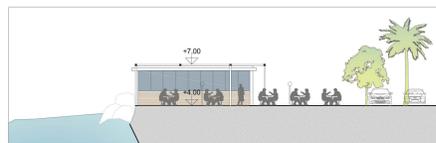

sezione AA _ scala 1:200

-  area interessata dall'intervento zona FC e FA del PRG di Imperia
-  delimitazione demaniale
-  superficie di facile rimozione - amovibile / stagionale
-  superficie chiosco
-  superficie scoperta

REV_02b_Ottobre 2022
Elaborato coordinato con il Decreto Dirigenziale Regione Liguria n. 5995 del 30/09/2022

CARATTERI BARRATI: (es.: abcdefghilmnopqrstuvz) parti di testo eliminate in conformità con il Decreto Dirigenziale Regione Liguria n. 5995 del 30/09/2022.

COLORE ROSSO: (es.: abcdefghilmnopqrstuvz) parti di testo sostituite a quanto eliminato in conformità alle osservazioni di cui al Decreto Dirigenziale Regione Liguria n. 5995 del 30/09/2022.

COLORE VERDE: (es.: abcdefghilmnopqrstuvz) ulteriori parti di testo in conformità alle osservazioni di cui al Decreto Dirigenziale Regione Liguria n. 5995 del 30/09/2022.



Provincia di Imperia
Comune di Imperia

PROGETTO
STRUMENTO URBANISTICO ATTUATIVO DI INIZIATIVA PUBBLICA DELLE ZONE "FA" E "FC" DEL LITORALE.

COMMITTENTE
Comune di Imperia

PROGETTISTI
ATP IMPERIA PLANNING
arch. MC. Rossi
arch. K. Carli
ing. D. Voarino

TAVOLA
stato attuale ed indicazioni progettuali intervento 2A.1 chiosco la Torre

DEGGIO N. **14b** INDICE **LIT_01**

DATA _____ SCALA **1:200**

**PARCO EOLICO
IMPERIA MONTI MORO,
GUARDIABELLA**

Il Committente:  Sede Legale: via Aldo Moro n. 28 25043, Breno (BS) P.IVA e C.F. 04324170986

Oggetto: **AREE DI OCCUPAZIONE TEMPORANEA**

Titolo: **OPERA COMPENSATIVA - REALIZZAZIONE NUOVO CHIOSCO "LA TORRE"**

Il Progettista:  Ing. Silvio Mario Bauducco

Data	Emis.	Aggiornamento	Data	Contr.	Data	Autor.
02/2023	MB	Emissione	02/2023	SMB	02/2023	SMB

SCALA 1:1v
FORMATO A0
FEBBRAIO 2023

Commissa	Tip. Impianto	Fase Progetto	Disciplina	Tip. Doc.	Tavola	N. Ediz.	REV
22109	EO	DE	C	D	12	0008	A

PROGETTAZIONE EDILE, AMBIENTALE, STRUTTURALE ED IMPIANTISTICA A CURA DI:

I Tecnici: Coord. gruppo di progettazione
Ing. Silvio Mario Bauducco

Collaboratori:
Geom. Benzonni Manuel
Per. Ind. Biasin Emanuele
Ing. Cocchiato Felice
Arch. Ostino Paolo
Arch. Pelleri Martina

BAUTEL S.R.L.
Sede Amministrativa via Marconelli, 23 10024 Moncalieri (TO)
tel 011 6052113 - 011 6050975 e-mail: amministrazione@bautel.it
Sede operativa Torino - via Marconelli, 23 10024 Moncalieri (TO)
Sede operativa Genova - via Banderari, 24 16121 Genova (GE)

File: Tracciato su strada statale.dwg

TUTTI I DIRITTI SONO RISERVATI - Questo documento è il proprietà esclusiva del progettista e il cui uso è vietato senza permesso scritto dal progettista. Per questo documento non può essere copiato, riprodotto, comunicato o divulgato ad altri o usato in qualsiasi maniera, nemmeno per fini sperimentali, senza autorizzazione scritta dal progettista.