

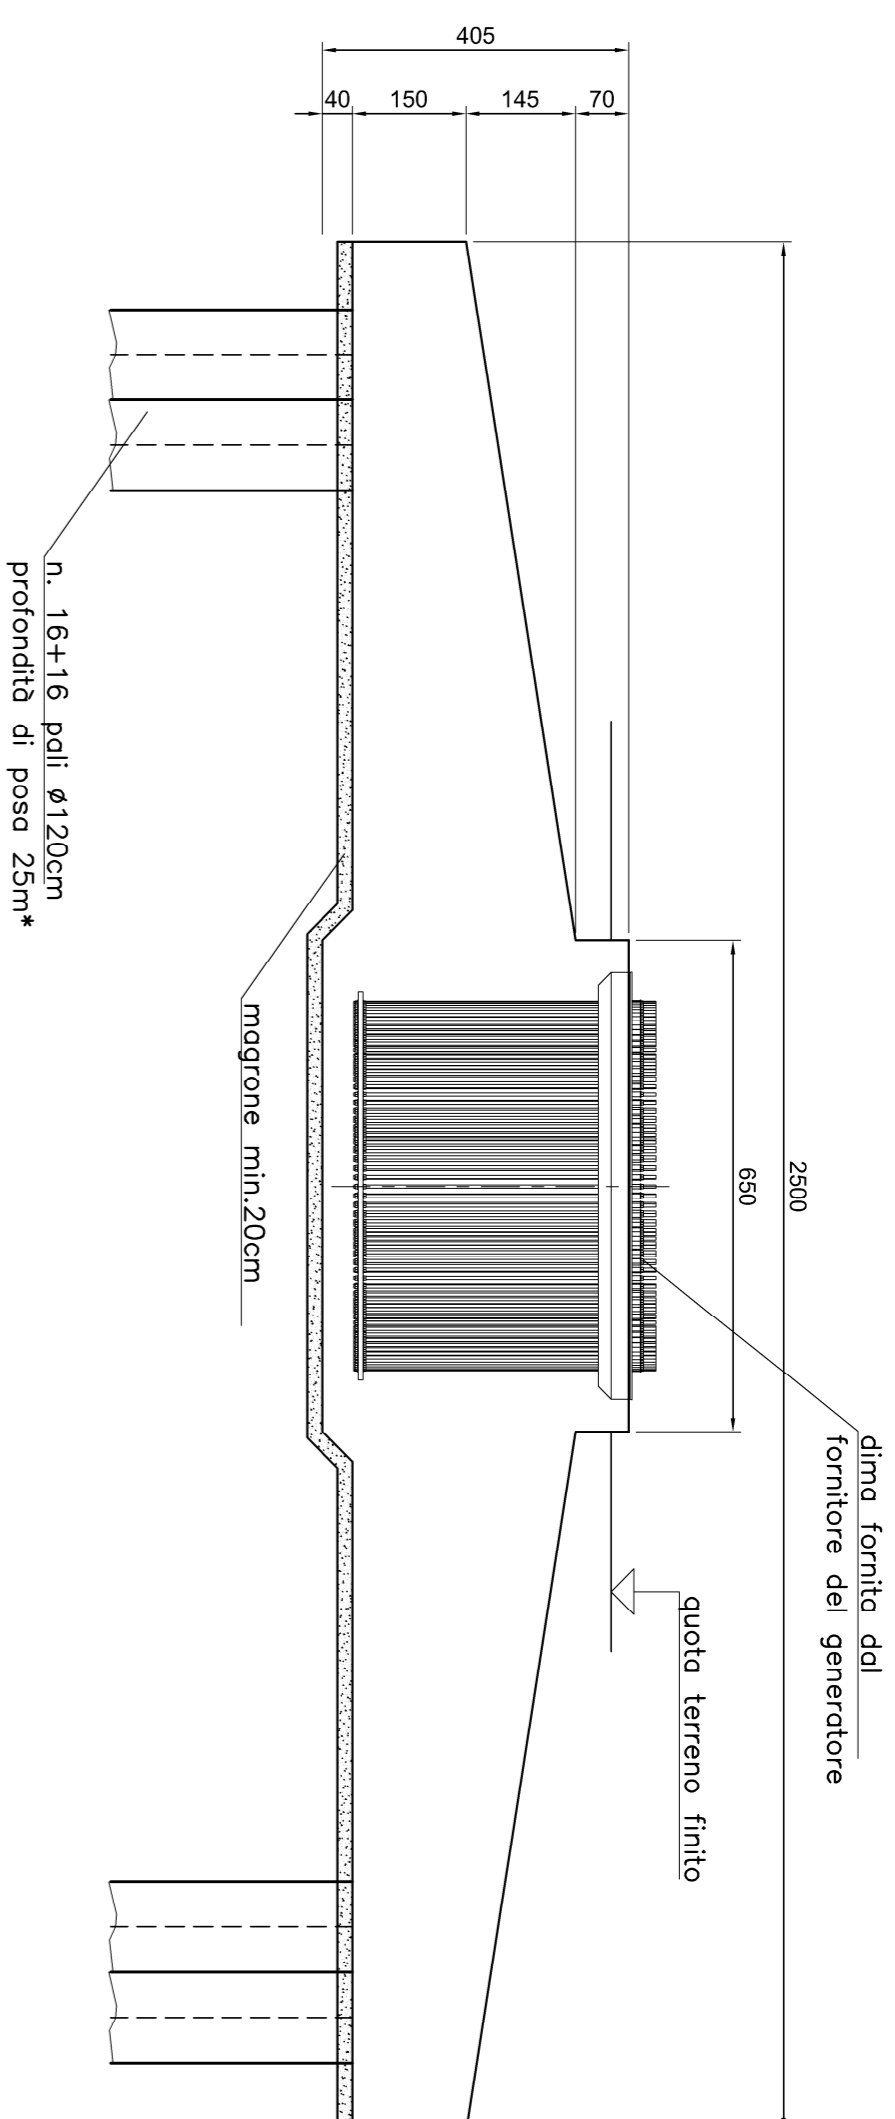
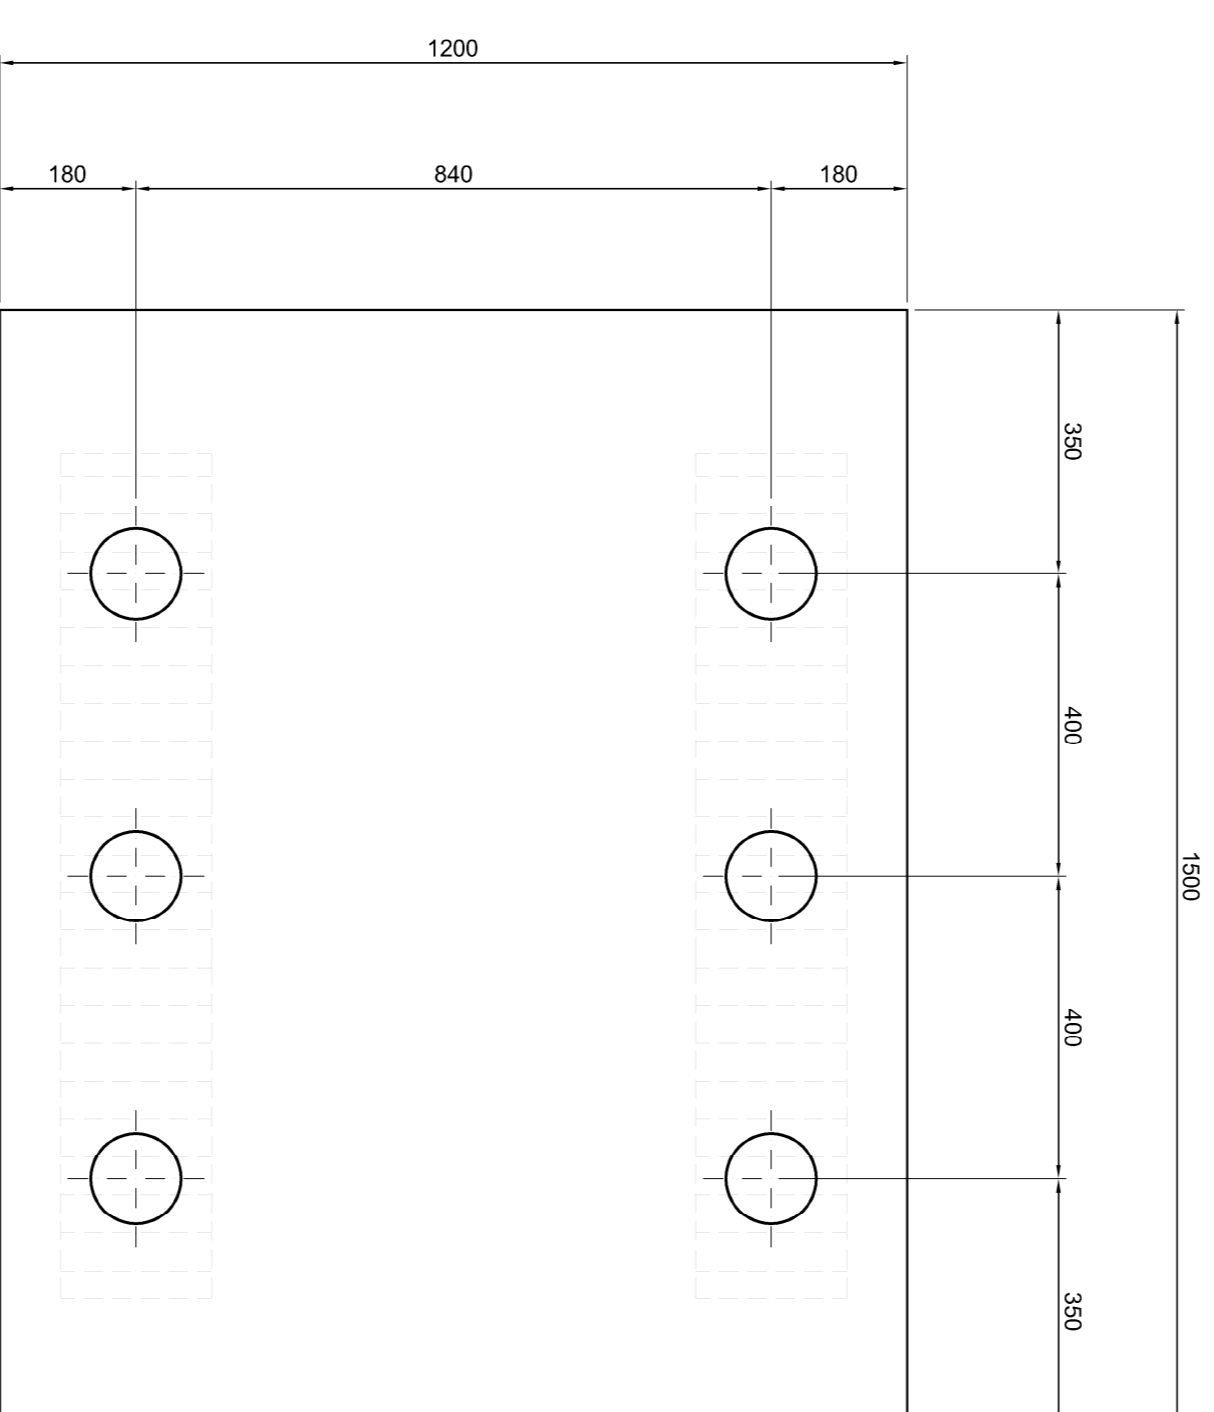


CARPENTERIA FONDAZIONE GENERATORE
SCALA 1:100

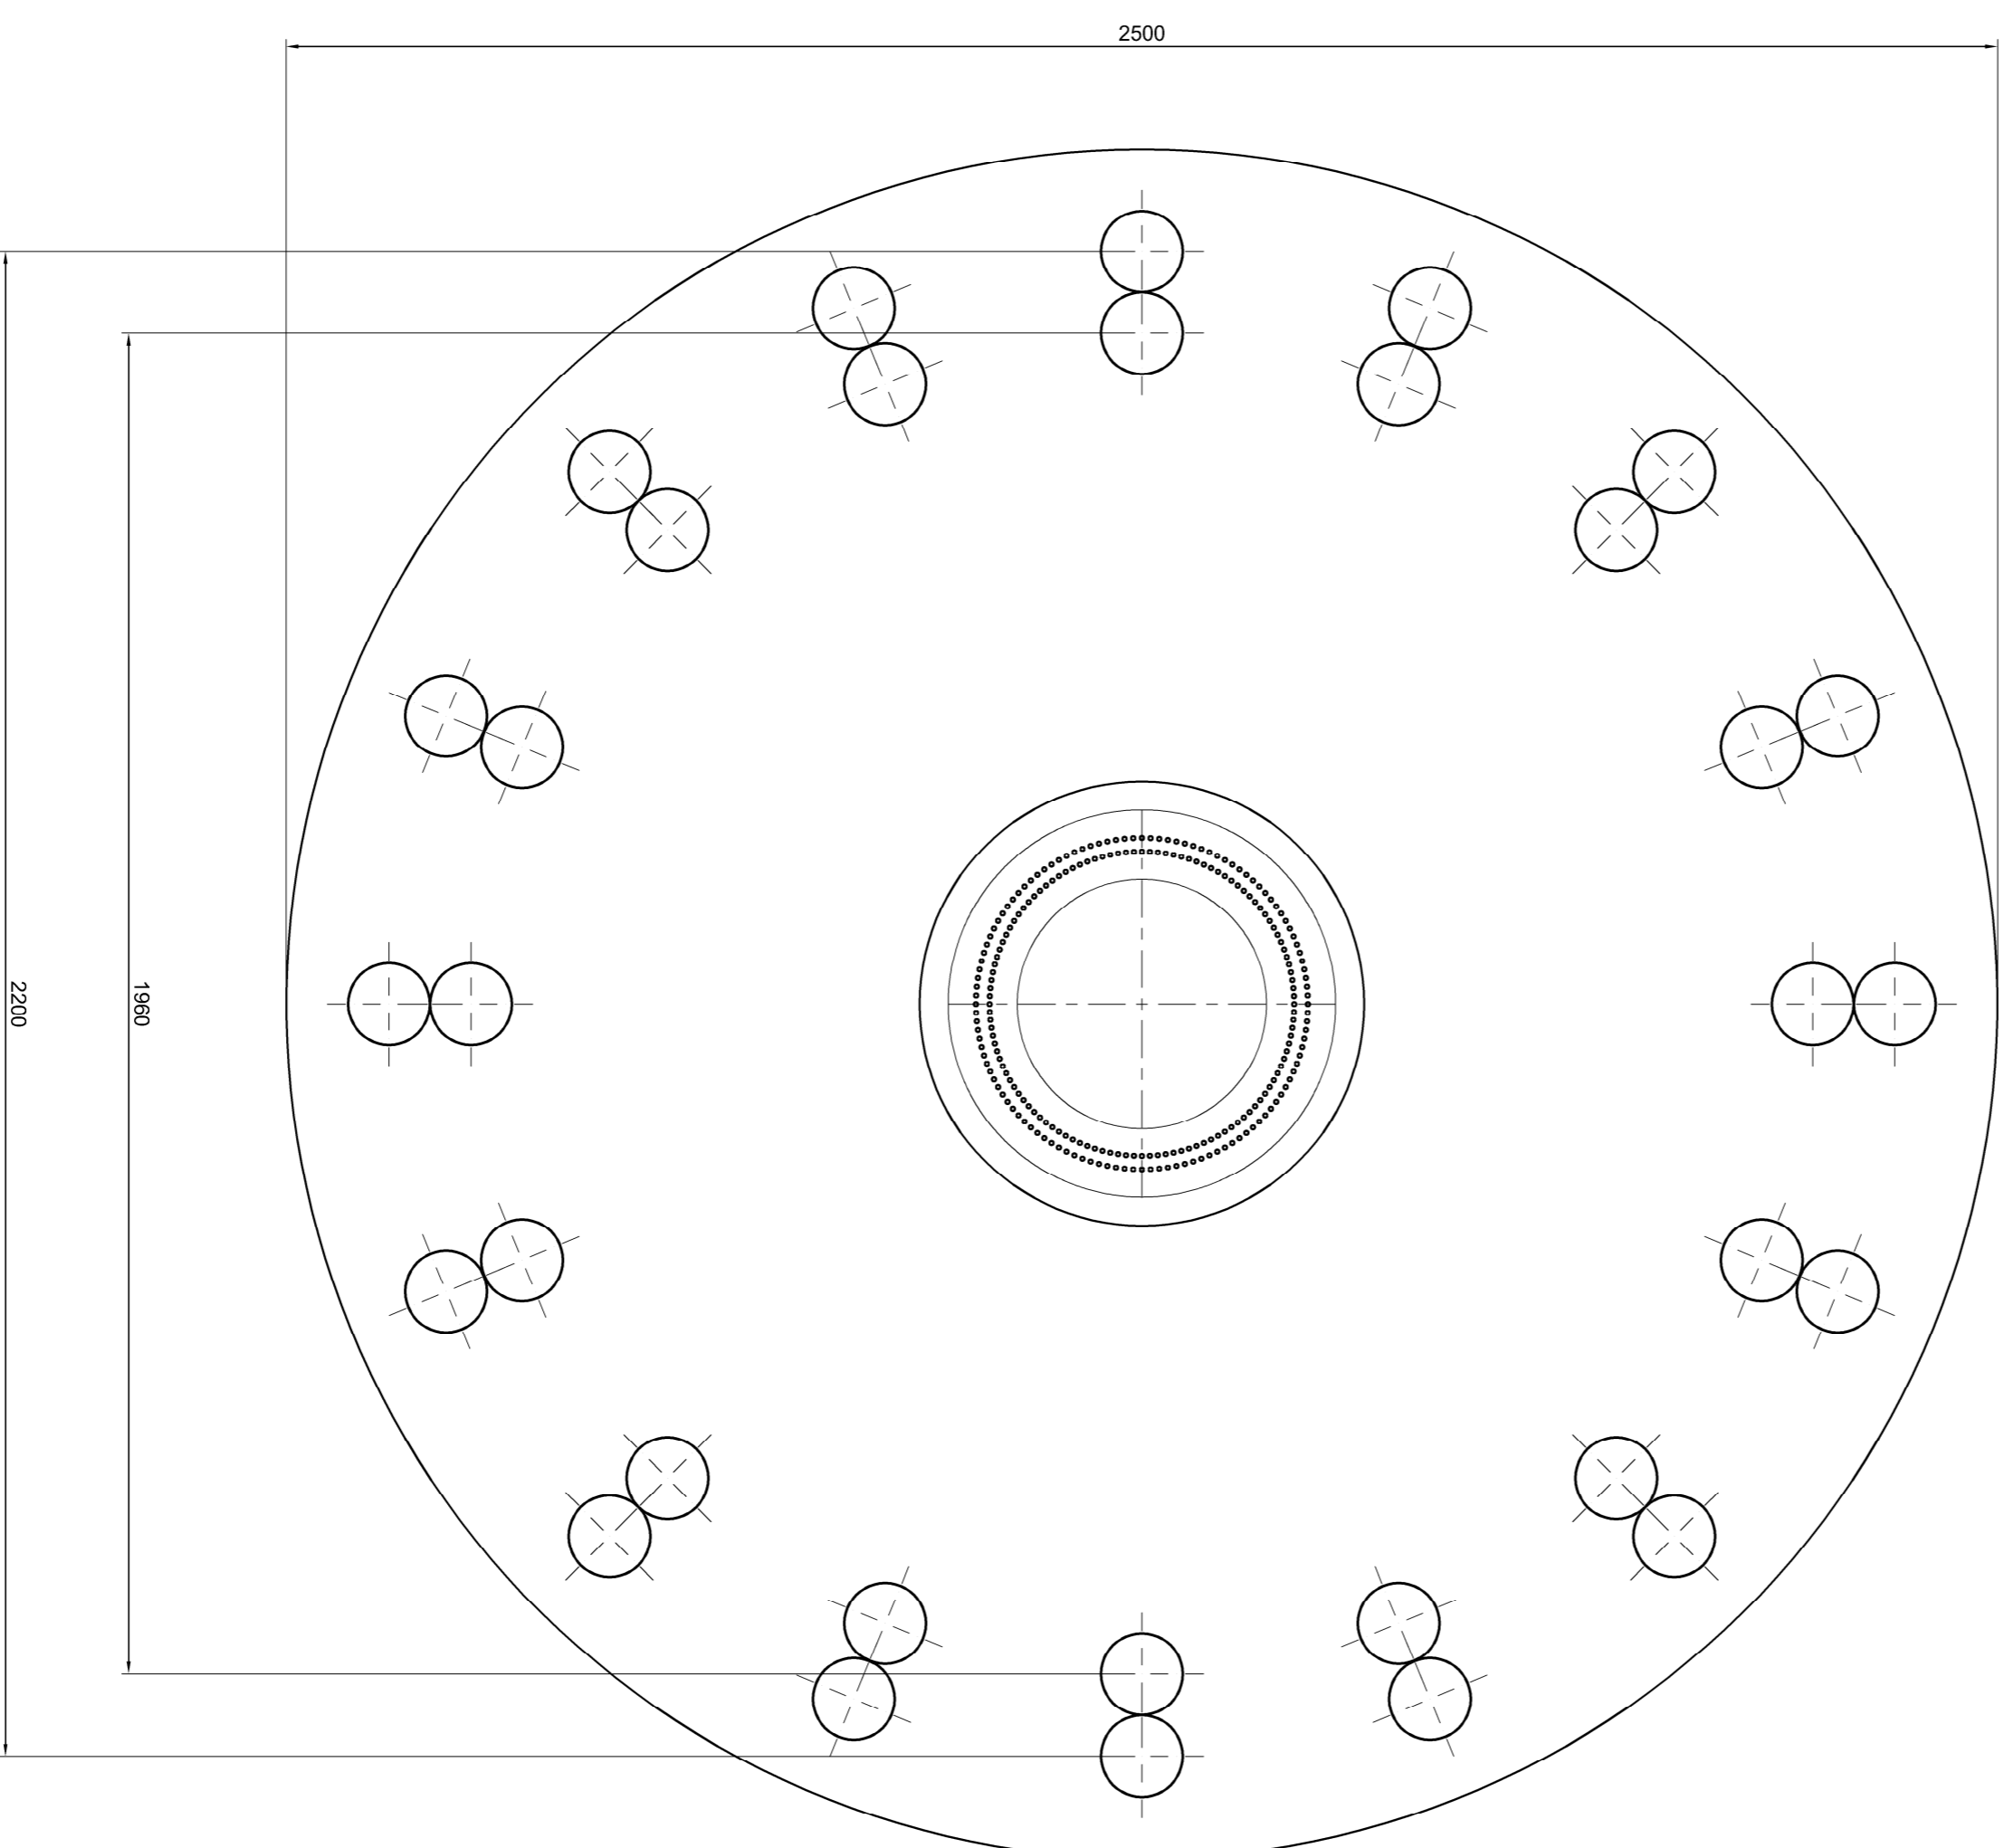

CARPENTERIA FONDAZIONE PIATTAFORMA GRU
SCALA 1:100

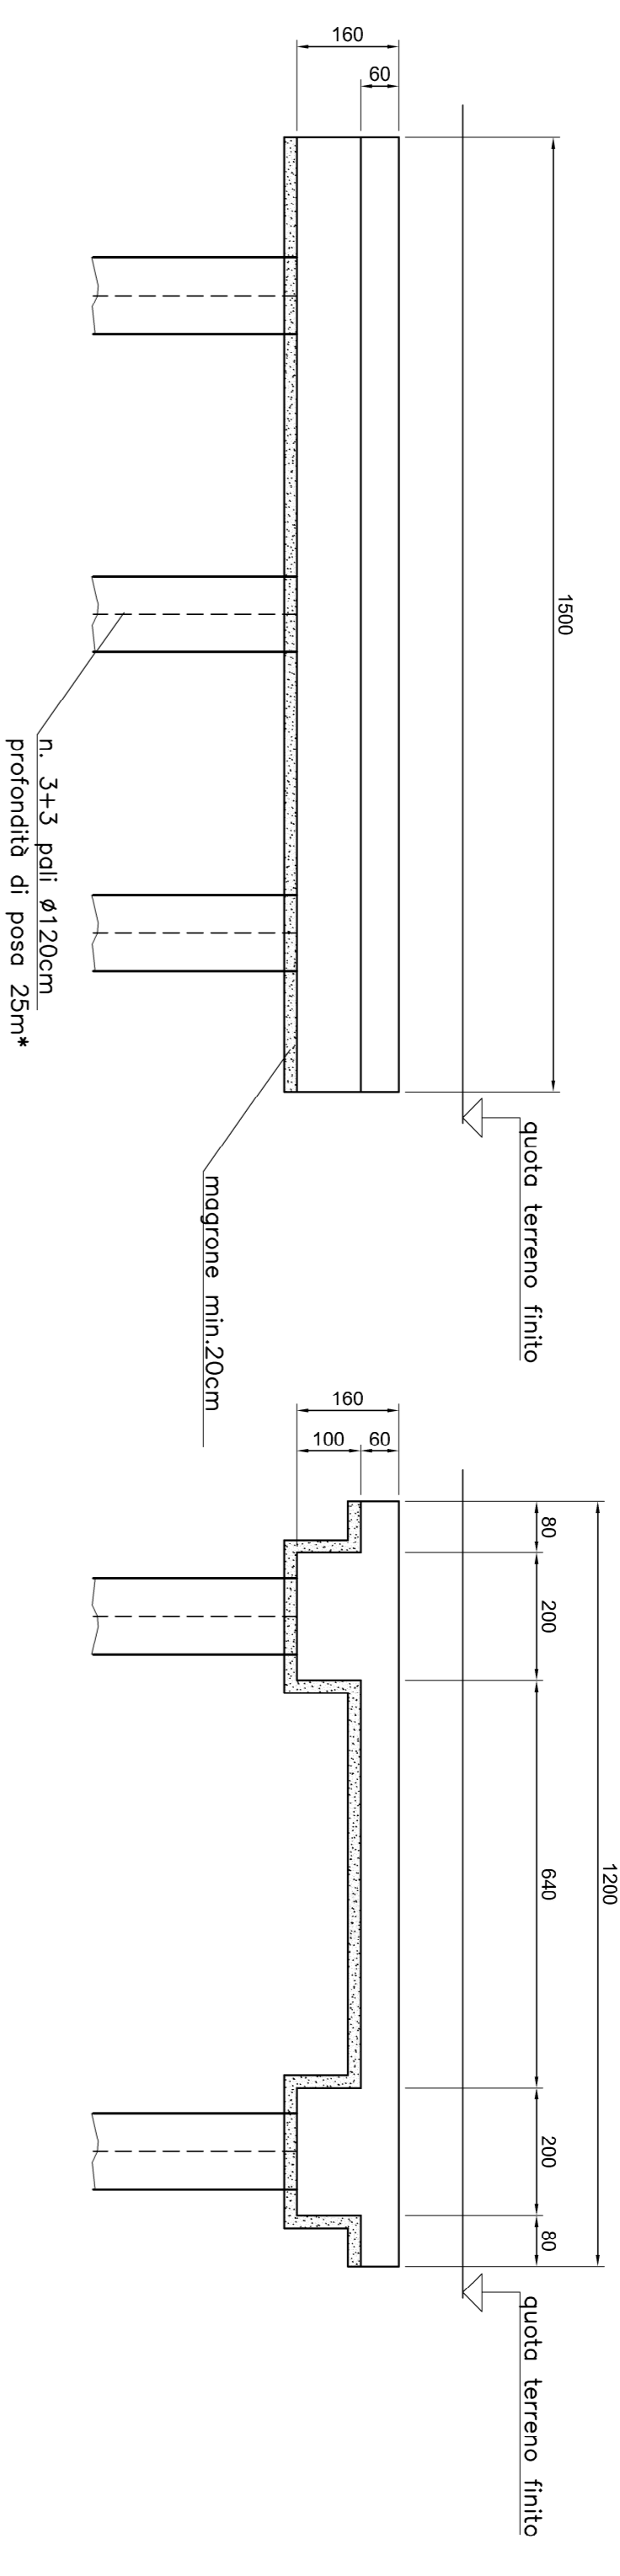

N.B. TIPO CUS E ARMATURA DA
DEFINIRE IN FUNZIONE DELLE
CARATTERISTICHE DEL TERRENO

* LUNGHEZZA DEI PALI DA
VERIFICARE SULLA BASE DELLE
RILEVANZE GEONOSTICHE

PARCO EOLICO
IMPERIA MONTI MORO,
GUARDIABELLA



Il Committente: **18P in Energia** Sede Legale: via Aldo Moro n. 28
25043, Bione (BS) P.IVA e C.F. 045324170986

Oggetto: **PREDIMENSIONAMENTO STRUTTURALE
CARPENTERIA FONDAZIONE**

Il Progettista

Ing. Silvio Mario Bauducco



Data	Emis.	Aggiornamento	Data	Comit.	Data	Aut.
05/2023	MB	Emisore	05/2023	SMB	05/2023	SMB

Commissa	Tip. incarico	Fase Progett.	Disciplina	Tip. Doc.	Titolo	N. Ediz.	REV.
22109	EO	DE	CI	D	13	0002	A

PROGETTAZIONE EDILE, AMBIENTALE, STRUTTURALE ED IMPIANTISTICA A CURA DI:

Coordinatori:
Geom. Bertozzi Maurizio
Per. Inc. Basso Emanuele
Ing. Silvio Mario Bauducco
Arch. Orazio Pelleri
Arch. Pelleri Martina

BAUTEL S.p.A.

Sede Amministrativa: via Manzoni, 23 10024 Mandorin (TO)
011/116059115 - 011/6059915 - email: amministrazione@bautel.it
Sede operativa Torino - via Mancinelli, 23 10024 Mandorin (TO)
Sede operativa Genova - via Brindani, 24 16121 Genova (GE)

FIG. CARPENTERIA FONDAZIONI relativi comm. 249

TUTTI I DIRITTI SONO RISERVATI. Questo documento è proprietà esclusiva del progettista. In nessun caso si ferma ogni altro. Per ogni questione, ricorso o per qualsiasi motivo, rinvio per gli spunti, senza autorizzazione scritta, dalla stessa progettista.