




Sezione in trincea di strada forestale

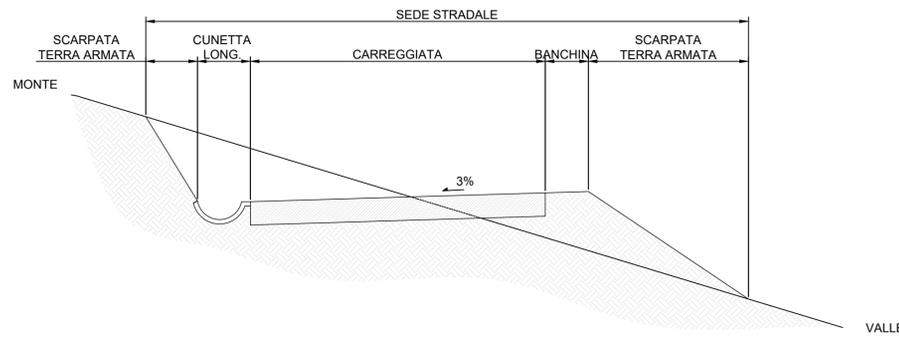


Sezione a mezzacosta di strada forestale con terre armate a monte (semplice) e a valle (doppia)

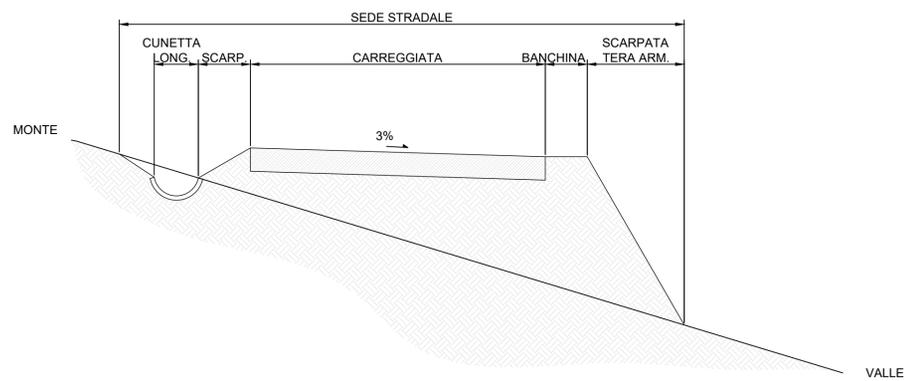

Sezione in rilevato di strada forestale

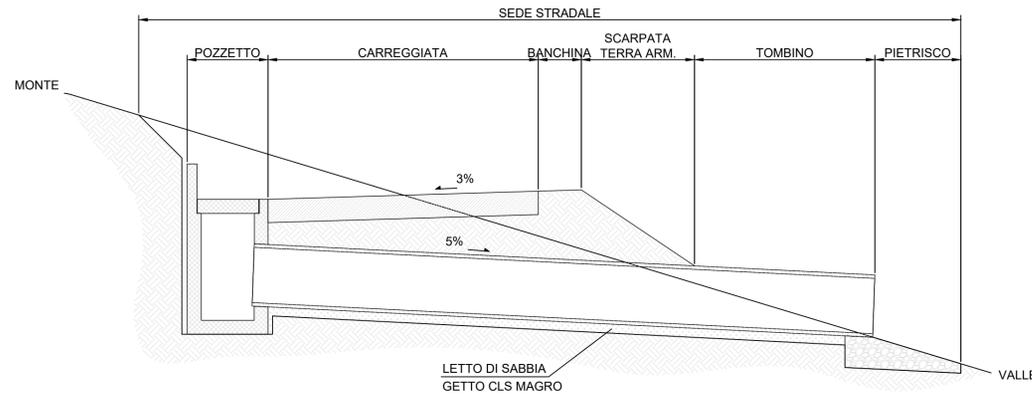


Schema di un'opera di attraversamento idraulico con tombino e pozzetto in calcestruzzo

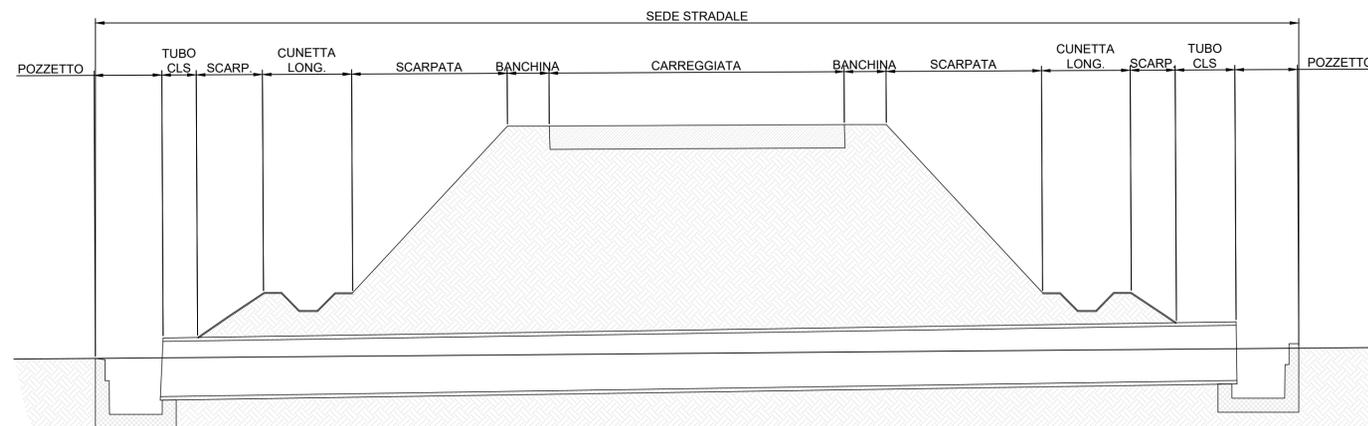

Schema di un'opera di attraversamento idraulico nei tratti in rilevato con canaline e pozzetti di raccolta in c.a.

Il fondo stradale di nuova posa sarà opportunamente confinato e stabilizzato per consentire il transito di mezzi pesanti. La realizzazione delle nuove strade prevede la formazione di opportune opere di stabilizzazione. Si prevedono, a seconda delle condizioni esistenti, palizzate vive o viminate per pendenze inferiori al 35% e terre armate per pendenze fino al 70%

SEZIONI TIPO PER ATTRAVERSAMENTI

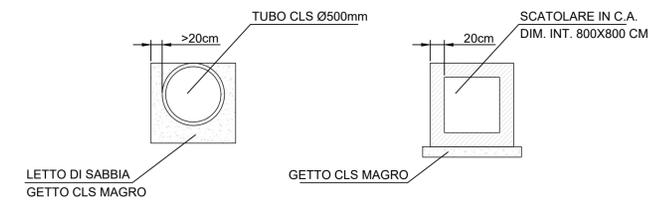

N.B. ove necessario è possibile accoppiare i tubi o gli scatolari per aumentare la portata del condotto

PARCO EOLICO
IMPERIA MONTI MORO
E GUARDIABELLA

Il Committente: **18P** ENERGIA s.r.l. Sede Legale: via Aldo Moro n. 28, 25043, Breno (BS), P.IVA e C.F. 04324170986

Oggetto: **PARTICOLARI COSTRUTTIVI**
Titolo: **TIPOLOGICI SEZIONI STRADALI E ATTRAVERSAMENTI**
Il Progettista: **Ing. Silvio Mario Bauducco**

Data	Emis.	Aggiornamento	Data	Contr.	Data	Autor.	SCALA 1:200
04/2023	MB	Emissione	04/2023	SMB	04/2023	SMB	FORMATO A0
							APRILE 2023

Commissa	Tip. impianto	Fase Progetto	Disciplina	Tip. Doc.	Titolo	N. Elab.	REV
22109	EO	DE	GN	D	14	0005	A

PROGETTAZIONE EDILE, AMBIENTALE, STRUTTURALE ED IMPIANTISTICA A CURA DI:
I Tecnici: **Ing. Silvio Mario Bauducco**
Collaboratori: **Geom. Benzoni Manuel, Per. Ind. Biasin Emanuele, Ing. Occhiuto Felice, Arch. Osino Paolo, Arch. Pelleri Martina**



Sede Amministrativa via Maroncelli, 23 10024 Moncalieri (TO)
tel 011.6052113 - 011.6059915 e-mail: amministrazione@bautel.it
Sede operativa Torino - via Maroncelli, 23 10024 Moncalieri (TO)
Sede operativa Genova - via Banderelli, 2/4 16121 Genova (GE)