



**VIABILITA' TRAFFICO PESANTE
STATO ATTUALE**

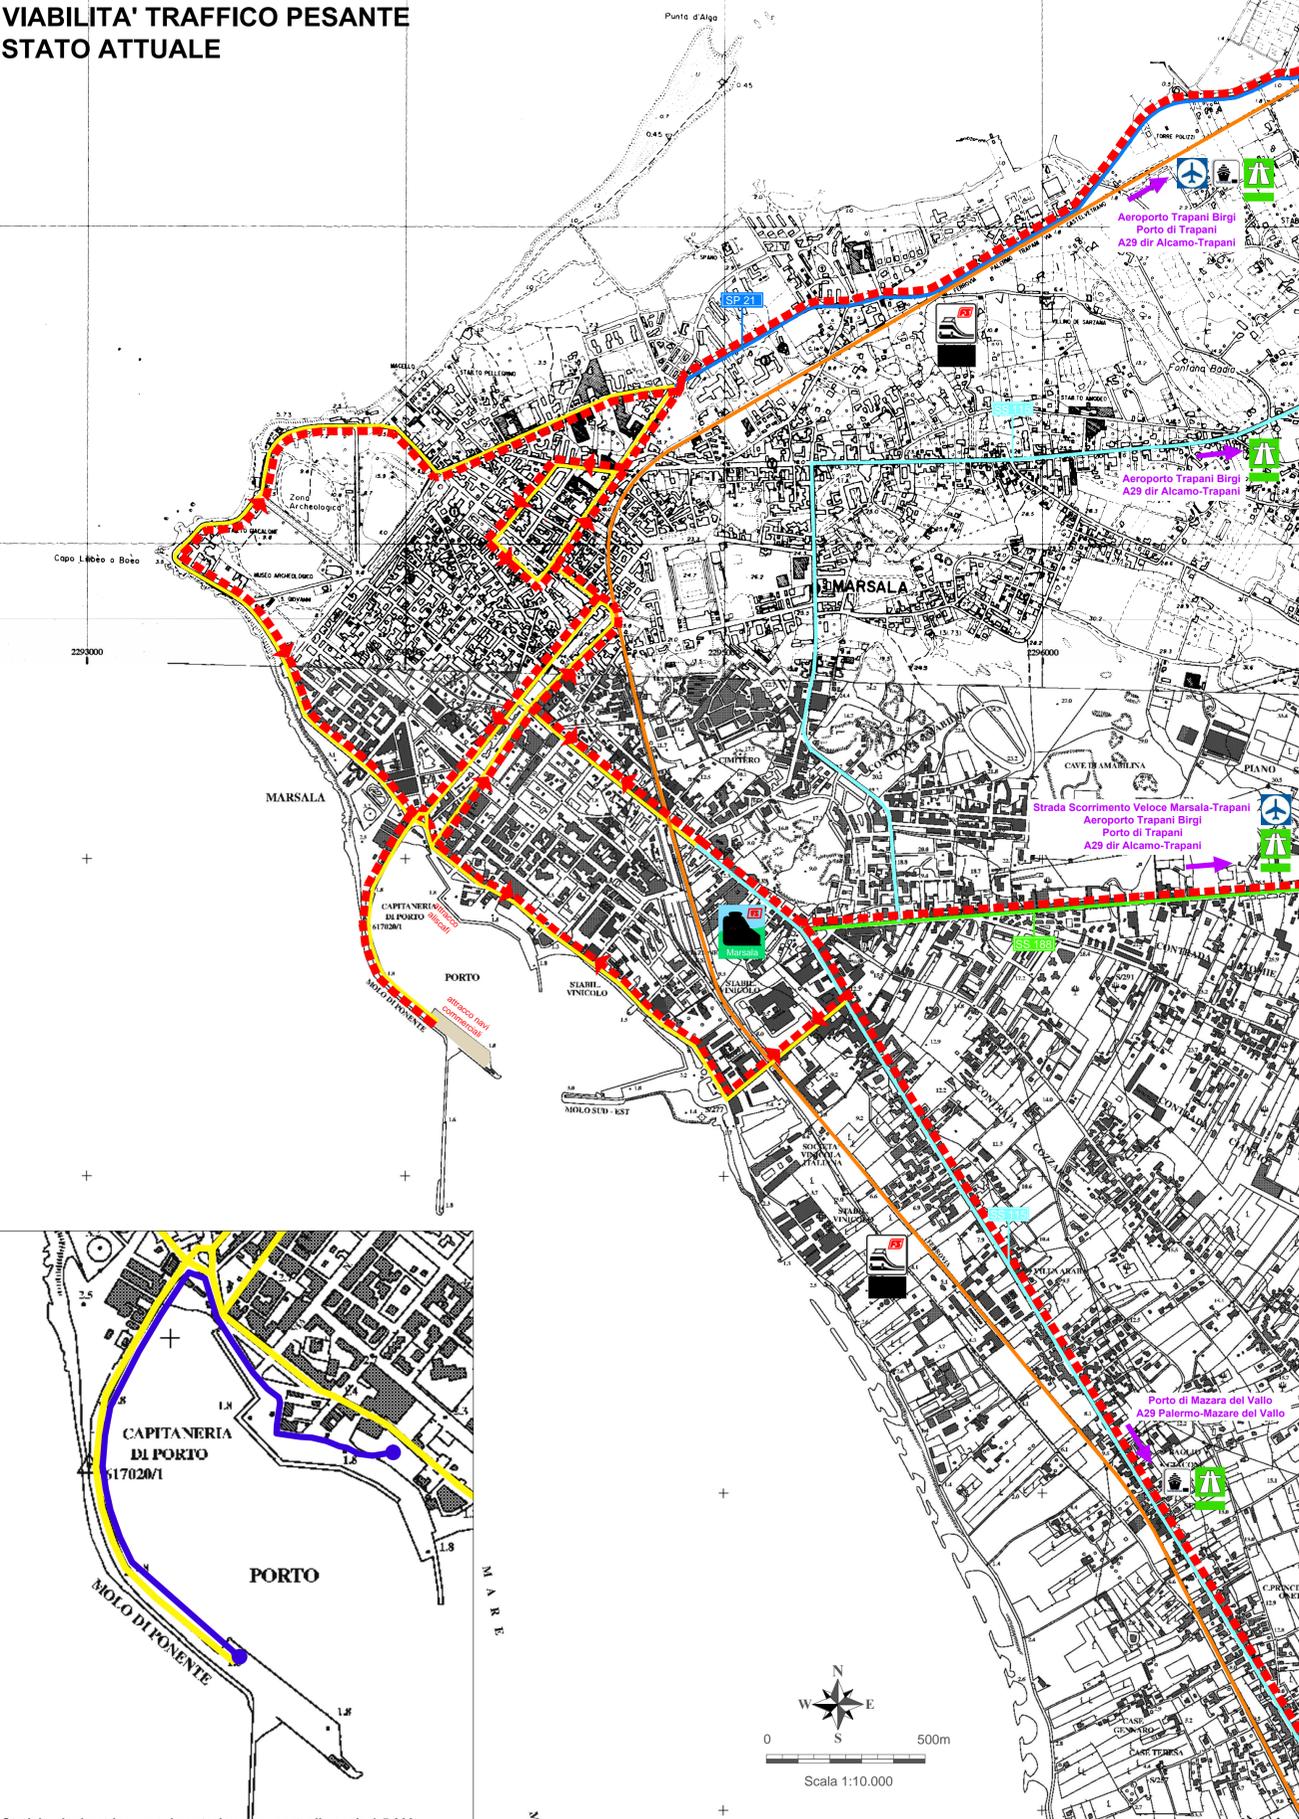

Stralcio planimetrico - movimentazione gru portuali - scala 1:5.000

**VIABILITA' TRAFFICO PESANTE
IPOTESI DI PROGETTO M.Y.R. S.r.l.**

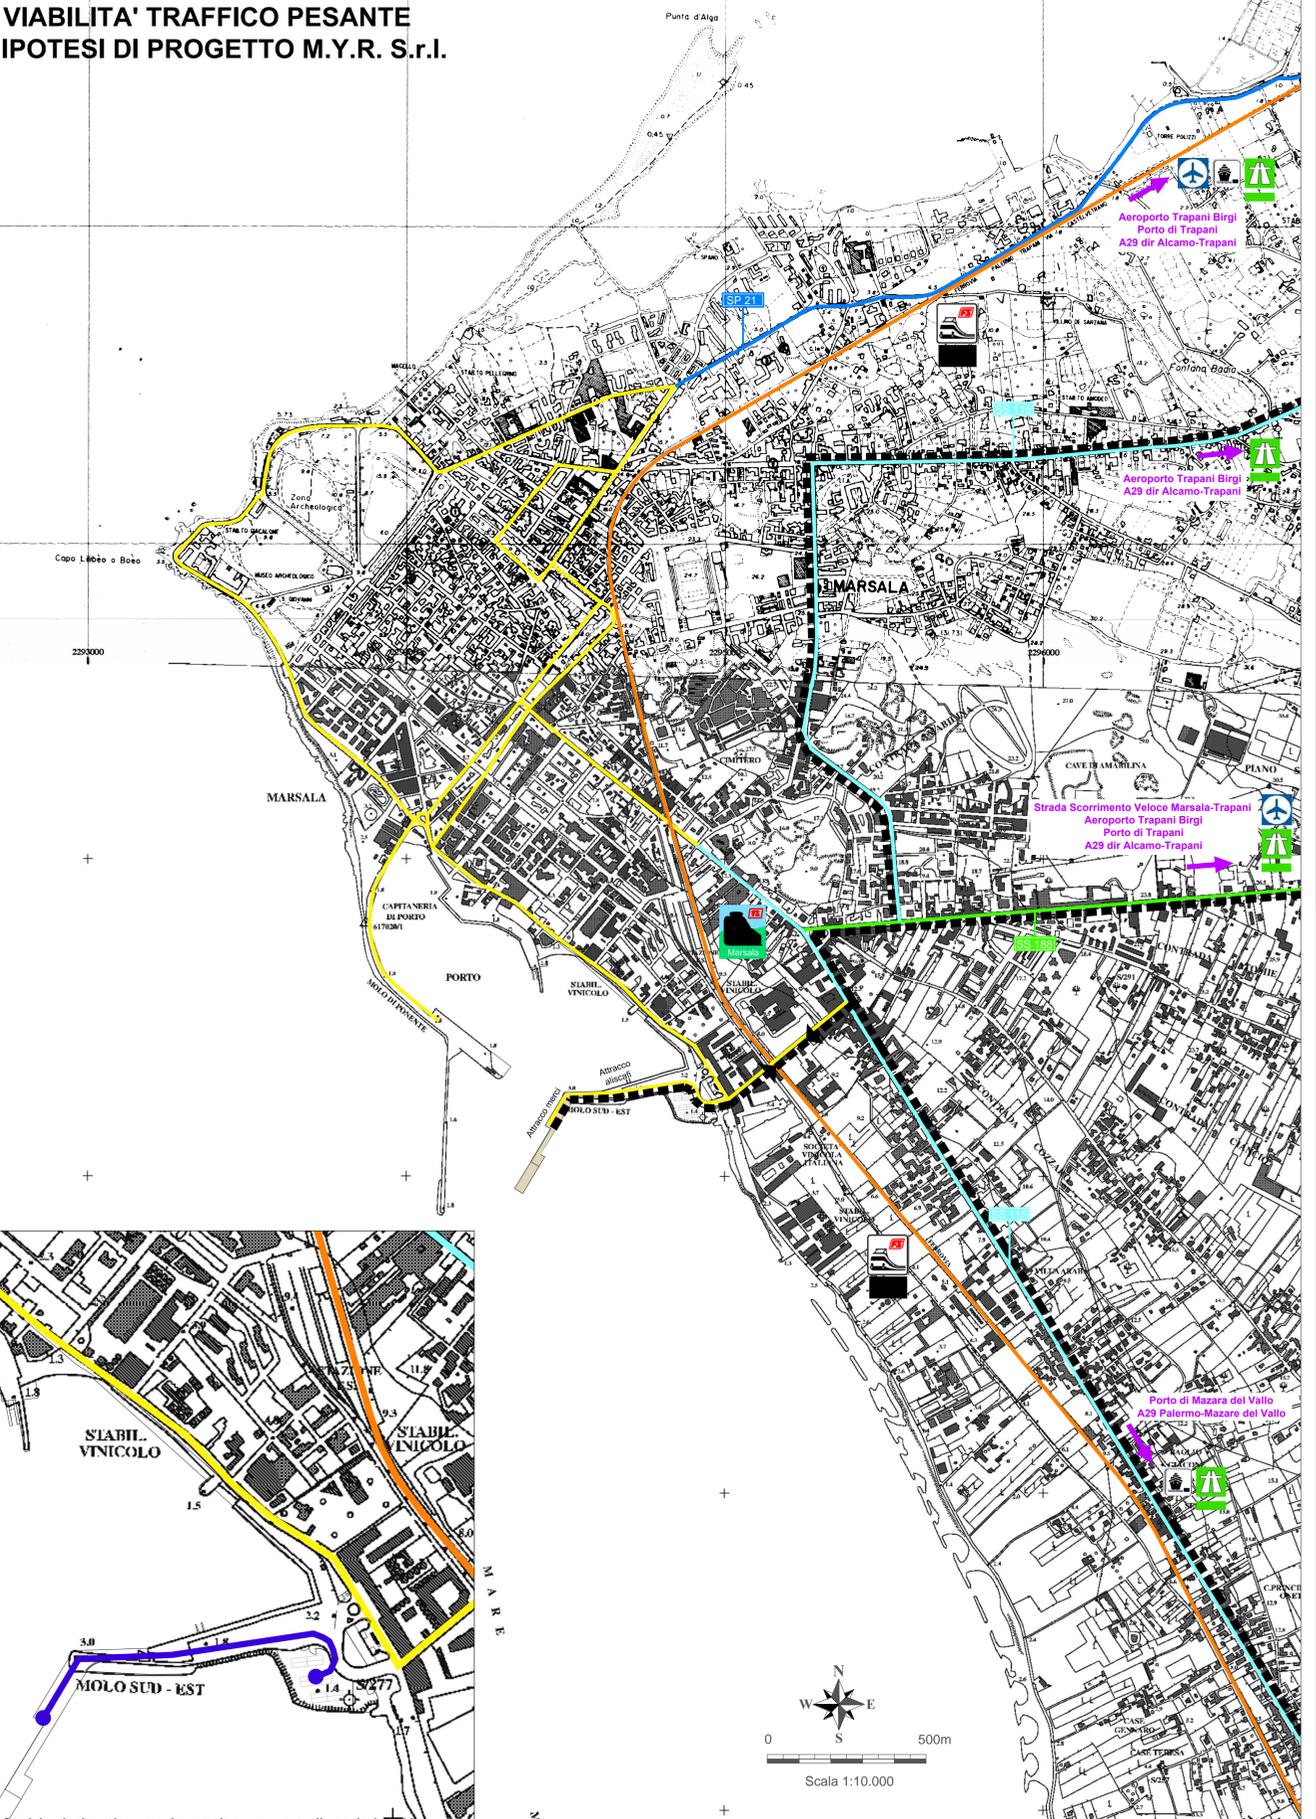

Stralcio planimetrico - movimentazione gru portuali - scala 1:5.000

LEGENDA

- Strada Statale 115
- Strada Statale 188
- Strada Provinciale 21
- Viabilità principale locale
- Linea ferrata PA-TP
- Area commerciale
- Stazione ferroviaria
- Flussi di mezzi pesanti da e verso il porto
- Movimentazioni gru portuali
- Destinazioni extraurbane

REGIONE SICILIA
Provincia di Trapani Comune di Marsala

**PROGETTO DEFINITIVO MARINA DI MARSALA
FUTURO PIANO REGOLATORE PORTUALE**



Tav. Stato Progetto **DEFINITIVO** | Rev. **01** | Data **aprile 2014** | Scala **varie**

AP P.04 Viabilità portuale esterna prima e dopo
 M.Y.R. Marsala Yachting Resort S.r.l.
 Via Favara 452/c bis - T. +39 0923 722319

Ing. Massimo Ombrà Ordine degli Ing. della Provincia di Trapani n°1046		 Titolo e Firma
Coordinamento gruppo di progettazione: Progettazione Architettonica: Progettazione Architettonica: Ingegneria marittima / civile e studi ambientali:	Ing. Francesco Di Noto Arch. Stefania Bacci Itinerlab Srl - Architetti Nuzzo Ing. Antonio D'Arrigo	
Opere marittime: Analisi strutturali e geotecniche: Impianti idrici: Impianti elettrici e di illuminazione: Aspetti ambientali: Studi geologici e geotecnici:		Ing. Agostino La Rosa Ing. Nicola Rustica Ing. Giovanni Berbiglia Ing. Pietro Inferrera / Ing. Massimo Brancatelli Ing. Domenico Mangano Dott. Piero Merck Ricordi

QUESTO DOCUMENTO HA ESCLUSIVO USO PER IL PROGETTO IN CAUSA. È VIETATA LA RIPRODUZIONE, LA DISTRIBUZIONE, LA COMUNICAZIONE PUBBLICA, L'UTILIZZO PER QUALSIASI SCOPO NON PREVISTO IN CAUSA. È VIETATA LA RIPRODUZIONE, LA DISTRIBUZIONE, LA COMUNICAZIONE PUBBLICA, L'UTILIZZO PER QUALSIASI SCOPO NON PREVISTO IN CAUSA.