PROFILO LONGITUDINALE DI PROGETTO
PORZIONE 1 - SCALA 1:1.000

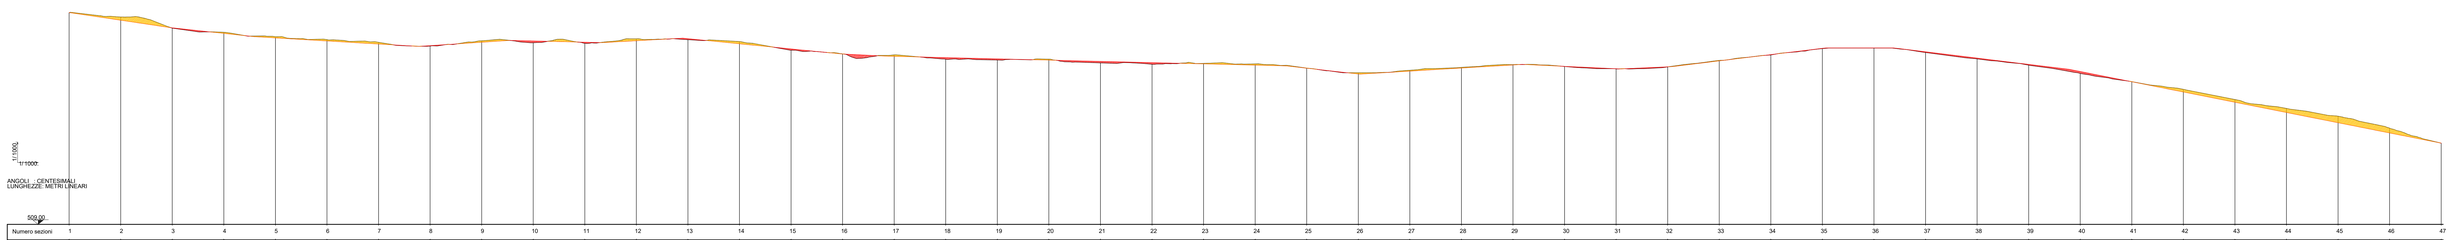

| | | |