PROFILO LONGITUDINALE DI PROGETTO
PORZIONE 2 - SCALA 1:1.000

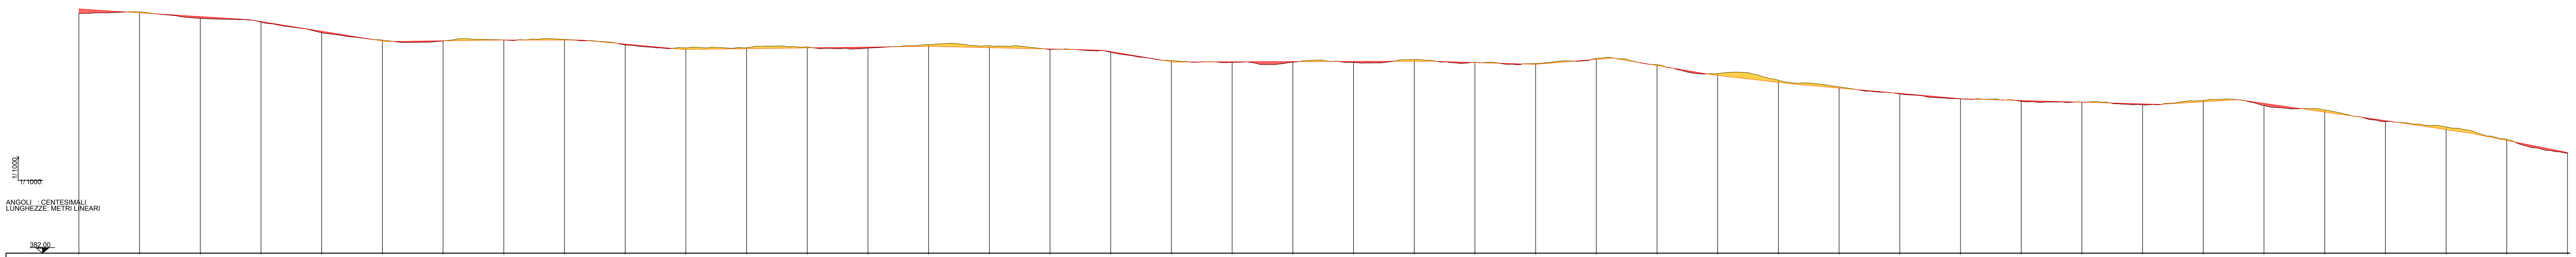

ANGOLI : CENTESIMALI
LUNGHEZZE: METRI LINEARI

382.00

Numero sezioni	Distanze parziali	Distanze progressive	Quote del terreno	Quote del progetto	Distanze Chilometriche
48	50.00	2326.00	580.00	583.53	
49	50.00	2376.00	581.02	580.41	
50	50.00	2426.00	575.82	577.29	
51	50.00	2476.00	572.82	573.18	
52	50.00	2526.00	563.95	565.16	
53	50.00	2576.00	557.82	557.14	
54	50.00	2626.00	557.25	557.30	
55	50.00	2676.00	557.98	557.95	
56	50.00	2726.00	558.40	557.95	
57	50.00	2776.00	553.97	554.59	
58	50.00	2826.00	551.42	550.20	
59	50.00	2876.00	551.55	550.83	
60	50.00	2926.00	552.23	551.47	
61	50.00	2976.00	551.27	552.11	
62	50.00	3026.00	554.15	552.75	
63	50.00	3076.00	553.08	551.65	
64	50.00	3126.00	550.23	550.51	
65	50.00	3176.00	547.90	548.37	
66	50.00	3226.00	540.92	540.06	
67	50.00	3276.00	539.49	539.95	KM 3.300
68	50.00	3326.00	539.75	540.10	
69	50.00	3376.00	539.43	540.26	
70	50.00	3426.00	541.86	540.41	
71	50.00	3476.00	539.58	539.34	
72	50.00	3526.00	538.51	537.91	
73	50.00	3576.00	542.69	541.96	
74	50.00	3626.00	537.55	536.87	
75	50.00	3676.00	530.22	528.77	
76	50.00	3726.00	524.70	523.03	
77	50.00	3776.00	519.23	518.31	
78	50.00	3826.00	513.47	513.91	
79	50.00	3876.00	509.36	509.51	
80	50.00	3926.00	507.30	508.00	
81	50.00	3976.00	506.70	506.60	
82	50.00	4026.00	504.56	505.20	
83	50.00	4076.00	507.99	506.99	
84	50.00	4126.00	503.87	505.59	
85	50.00	4176.00	500.16	498.49	
86	50.00	4226.00	490.68	491.38	
87	50.00	4276.00	486.11	484.03	KM 4.300
88	50.00	4326.00	475.96	475.05	
89		4376.00	464.57	465.07	

Distanze Ettometriche

Andamento planimetrico

Allargamenti

PARCO EOLICO
IMPERIA MONTI MORO E GUARDIABELLA

Il Committente: 18Più ENERGIA srl

Sede Legale: via Aldo Moro n. 28, 25043, Breno (BS), P.IVA e C.F. 04324170986

Oggetto: VIABILITA' DI ACCESSO

Titolo: STRADA DA TURBINA 25 A TURBINA 32 - PROFILO LONGITUDINALE DI PROGETTO - PORZIONE 2

Il Progettista: Ing. Silvio Mario Bauducco

Data	Emis.	Aggiornamento	Data	Contr.	Data	Autor.
05/2023	MB	Emissione	05/2023	SMB	05/2023	SMB

SCALA 1:1.000

FORMATO A0

MAGGIO 2023

Commessa	Tip. impianto	Fase Progetto	Disciplina	Tip. Doc	Titolo	N. Elab	REV
22109	EO	DE	CI	D	05	**0033**	**A**

PROGETTAZIONE EDILE, AMBIENTALE, STRUTTURALE ED IMPIANTISTICA A CURA DI:

I Tecnici: Coord. gruppo di progettazione Ing. Silvio Mario Bauducco

Collaboratori: Geom. Benzoni Manuel, Per. Ind. Biasin Emanuele, Ing. Occhiuto Felice, Arch. Ostino Paolo, Arch. Pelleri Martina

BAUTEL S.R.L.

Sede Amministrativa via Maroncelli, 23 10024 Moncalieri (TO)
tel 011.6052113 - 011.6059915 e-mail: amministrazione@bautel.it
Sede operativa Torino - via Maroncelli, 23 10024 Moncalieri (TO)
Sede operativa Genova - via Banderali, 2/4 16121 Genova (GE)

File: Tavole_planimetria_25_32.dwg

TUTTI I DIRITTI SONO RISERVATI - Questo documento è di proprietà esclusiva del progettista ivi indicato sul quale si riserva ogni diritto. Pertanto questo documento non può essere copiato, riprodotto, comunicato o divulgato ad altri o usato in qualsiasi maniera, nemmeno per fini sperimentali, senza autorizzazione scritta dallo stesso progettista.