SEZIONI TRASVERSALI DI FATTO
scala 1:200

SEZIONE N. 25
Asse 25 PROGR. 1+200.00
PARZ. 50.00

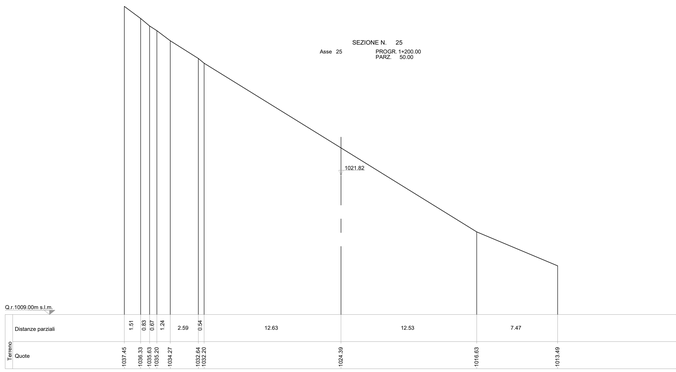

SEZIONE N. 26
Asse 26 PROGR. 1+250.00
PARZ. 50.00

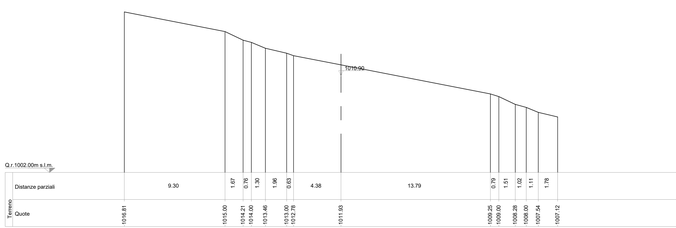

SEZIONE N. 27
Asse 27 PROGR. 1+300.00
PARZ. 50.00

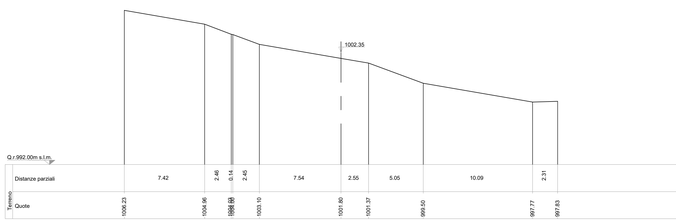

SEZIONE N. 28
Asse 28 PROGR. 1+050.00
PARZ. 50.00

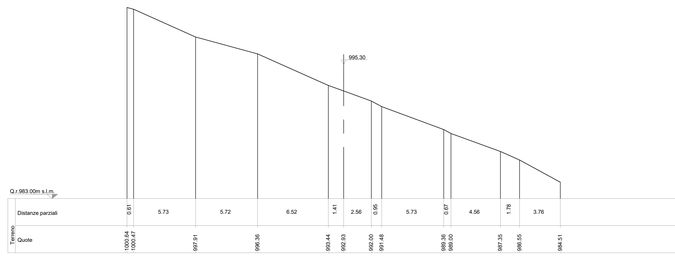

SEZIONE N. 29
Asse 29 PROGR. 1+400.00
PARZ. 50.00

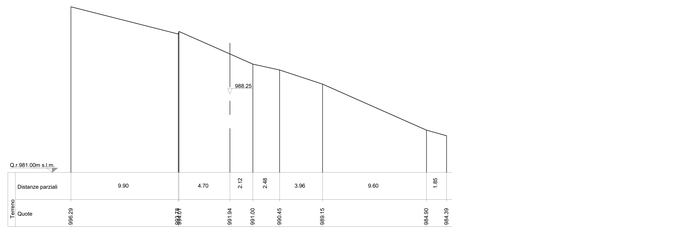

SEZIONE N. 30
asse 30 PROGR. 1+412.00
PARZ. 0.00

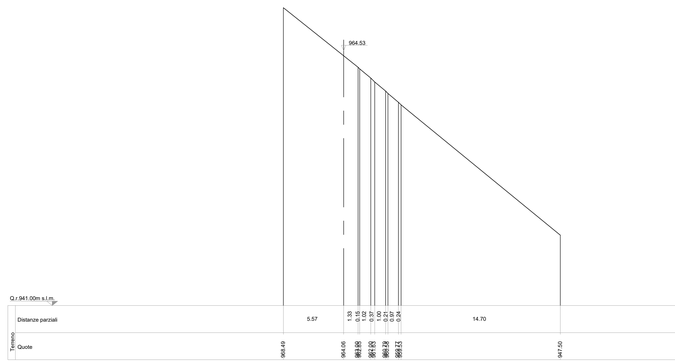

SEZIONE N. 31
asse 31 PROGR. 1+462.00
PARZ. 50.00

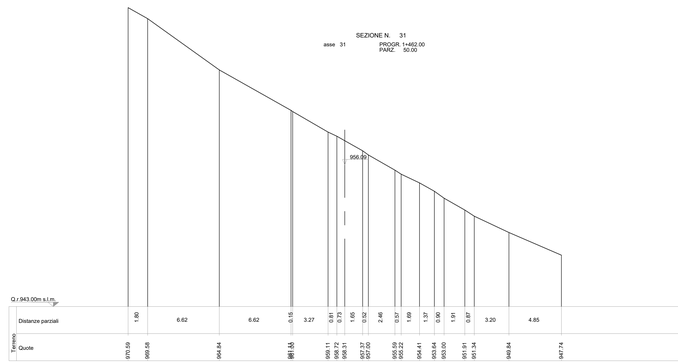

SEZIONE N. 32
asse 32 PROGR. 1+512.00
PARZ. 50.00

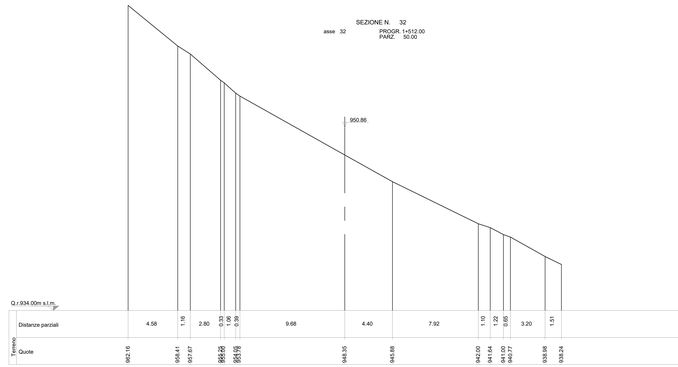

PARCO EOLICO
IMPERIA MONTI MORO E GUARDIABELLA

Il Committente: 18 PIÙ ENERGIA srl

Sede Legale: via Aldo Moro n. 28
25043, Breno (BS)
P.IVA e C.F. 04324170986

Oggetto:
VIABILITA' DI ACCESSO

Titolo:
STRADA DA TURBINA 6 A TURBINA 7
SAN BERNARDO DI CONIO
SEZIONI TRASVERSALI STATO DI FATTO 25 - 32

CALABRESE MARCO
DOTTORE INGEGNERE
Ordine degli Ingegneri della Provincia di Cuneo
Ordine degli Ingegneri della Provincia di Cuneo n. 1456
DOTTORE FORESTALE
MARCO
RISALITI GIANPIERO
Ordine dei Dottori Agronomi e Forestali della Provincia di Cuneo n. 156

Il Progettista
Ordine degli Ingegneri della Provincia di Cuneo n. 1456
Dott. Ing. Silvio Mario Bauducco
Ing. Silvio Mario Bauducco

Data	Emis.	Aggiornamento	Data	Contr.	Data	Autor.
04/2023	MB	Emissione	04/2023	SMB	04/2023	SMB

SCALA 1:200

FORMATO A0

APRILE 2023

Commessa	Tip. impianto	Fase Progetto	Disciplina	Tip. Doc	Titolo	N. Elab	REV
22109	EO	DE	CI	D	05	0198	A

PROGETTAZIONE EDILE, AMBIENTALE, STRUTTURALE ED IMPIANTISTICA A CURA DI:

I Tecnici:
Coord. gruppo di progettazione
Ing. Silvio Mario Bauducco

Collaboratori
Geom. Benzoni Manuel
Per. Ind. Biasin Emanuele
Ing. Occhiuto Felice
Arch. Ostino Paolo
Arch. Pelleri Martina

BAUTEL S.R.L.
Sede Amministrativa via Maroncelli, 23 10024 Moncalieri (TO)
tel 011.6052113 - 011.6059915 e-mail: amministrazione@bautel.it
Sede operativa Torino - via Maroncelli, 23 10024 Moncalieri (TO)
Sede operativa Genova - via Banderali, 2/4 16121 Genova (GE)

File: Tavole_planimetria 6-7.dwg

TUTTI I DIRITTI SONO RISERVATI - Questo documento è di proprietà esclusiva del progettista ivi indicato sul quale si riserva ogni diritto. Pertanto questo documento non può essere copiato, riprodotto, comunicato o divulgato ad altri o usato in qualsiasi maniera, nemmeno per fini sperimentali, senza autorizzazione scritta dallo stesso progettista.