SEZIONI TRASVERSALI DI FATTO
scala 1:200

SEZIONE N. 49
ASSE 49 PROGR. 2+752.00
PARZ. 50.00

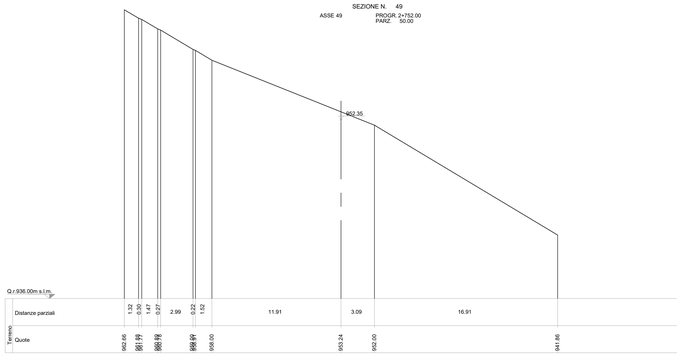

SEZIONE N. 52
ASSE 52 PROGR. 2+902.00
PARZ. 50.00

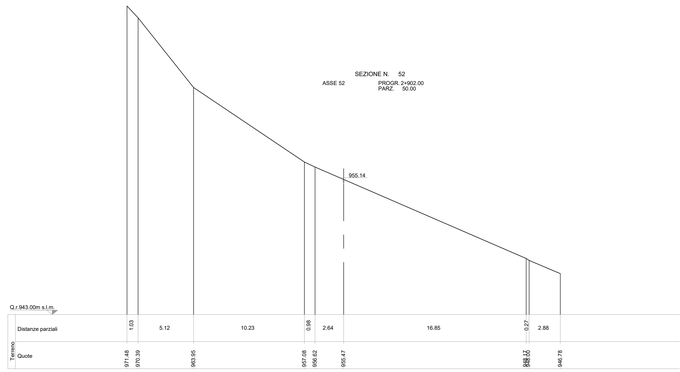

SEZIONE N. 55
ASSE 55 PROGR. 3+052.00
PARZ. 50.00

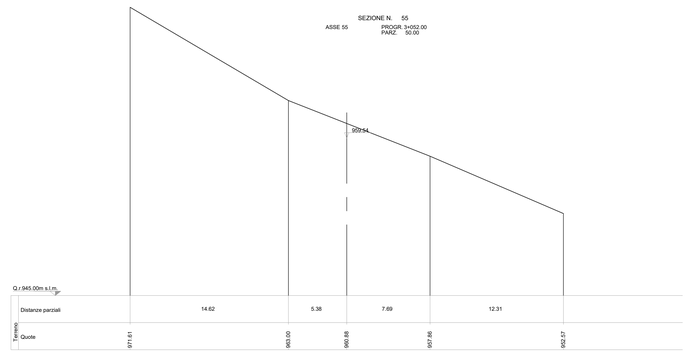

SEZIONE N. 50
ASSE 50 PROGR. 2+802.00
PARZ. 50.00

SEZIONE N. 53
ASSE 53 PROGR. 2+952.00
PARZ. 50.00

SEZIONE N. 56
ASSE 56 PROGR. 3+102.00
PARZ. 50.00

SEZIONE N. 51
ASSE 51 PROGR. 2+852.00
PARZ. 50.00

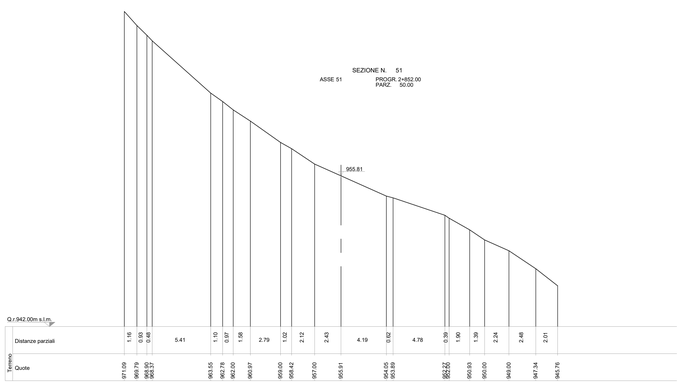

SEZIONE N. 54
ASSE 54 PROGR. 3+002.00
PARZ. 50.00

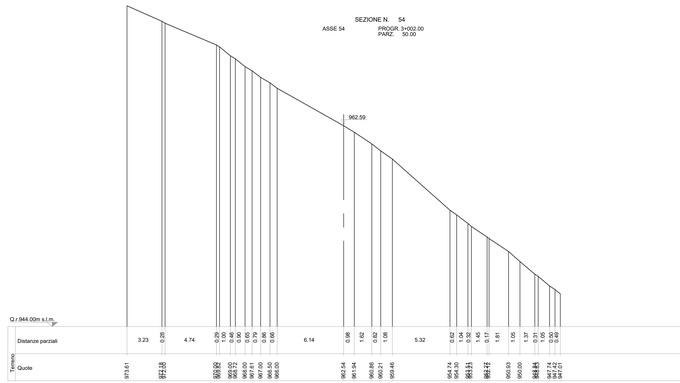
962.59
Q.r.944.00m s.l.m.
Distanze parziali
3.23
0.20
4.74
0.20
0.20
0.20
0.20
0.20
0.20
0.20