SEZIONI TRASVERSALI DI PROGETTO
scala 1:200

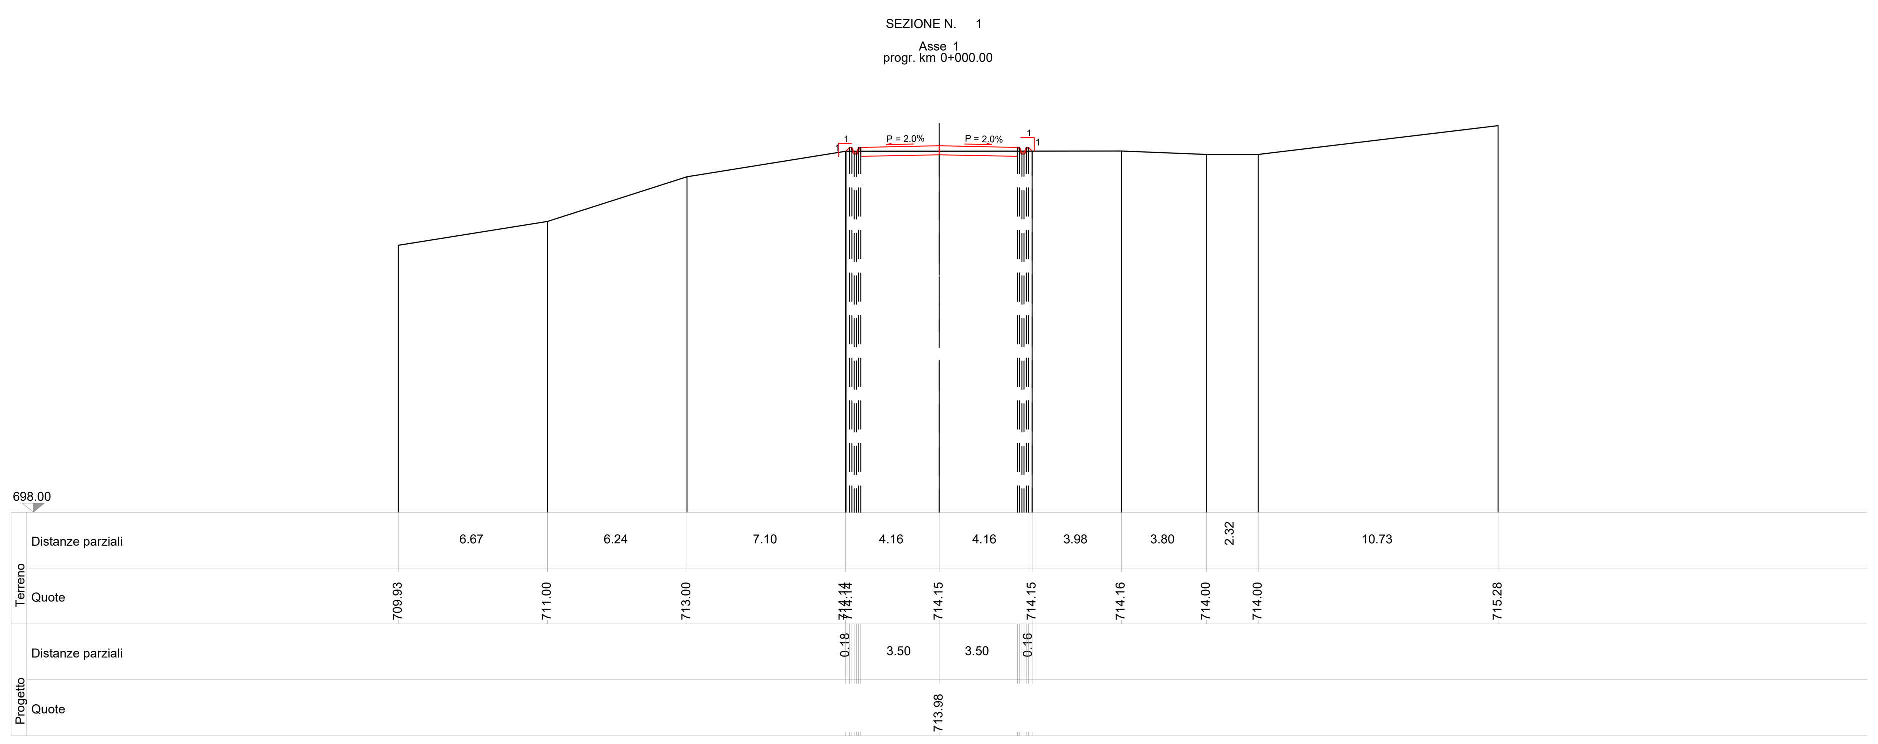

SEZIONE N.		1
Piano di posa	m	8.34
Scotico	m	8.34
Bonifica	m2	0.00
Scavo	m2	1.43
Geotessile	m	10.34
Rilevato	m2	1.76
Terreno vegetale sx	m2	0.06
Terreno vegetale dx	m2	0.05
Inerbimento sx	m	0.35
Inerbimento dx	m	0.33
Fosso sx	m2	0.00
Fosso dx	m2	0.00
Pavimentazione	m	7.00

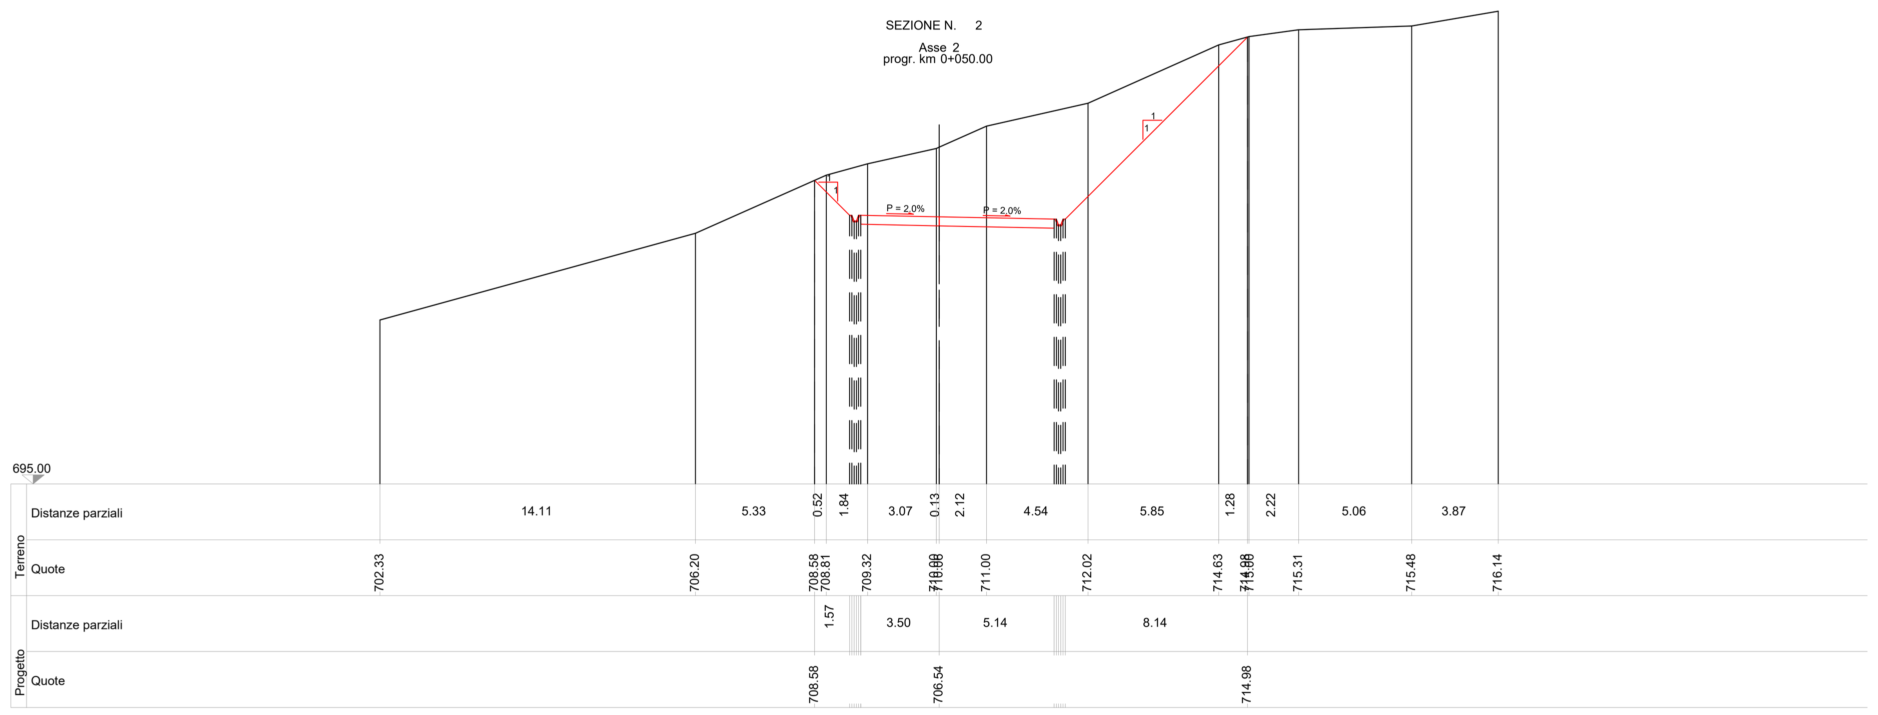

SEZIONE N.		2
Piano di posa	m	20.47
Scotico	m	20.47
Bonifica	m2	0.00
Scavo	m2	62.19
Geotessile	m	22.47
Rilevato	m2	0.00
Terreno vegetale sx	m2	0.43
Terreno vegetale dx	m2	2.31
Inerbimento sx	m	2.91
Inerbimento dx	m	12.34
Fosso sx	m2	0.00
Fosso dx	m2	0.00
Pavimentazione	m	8.64

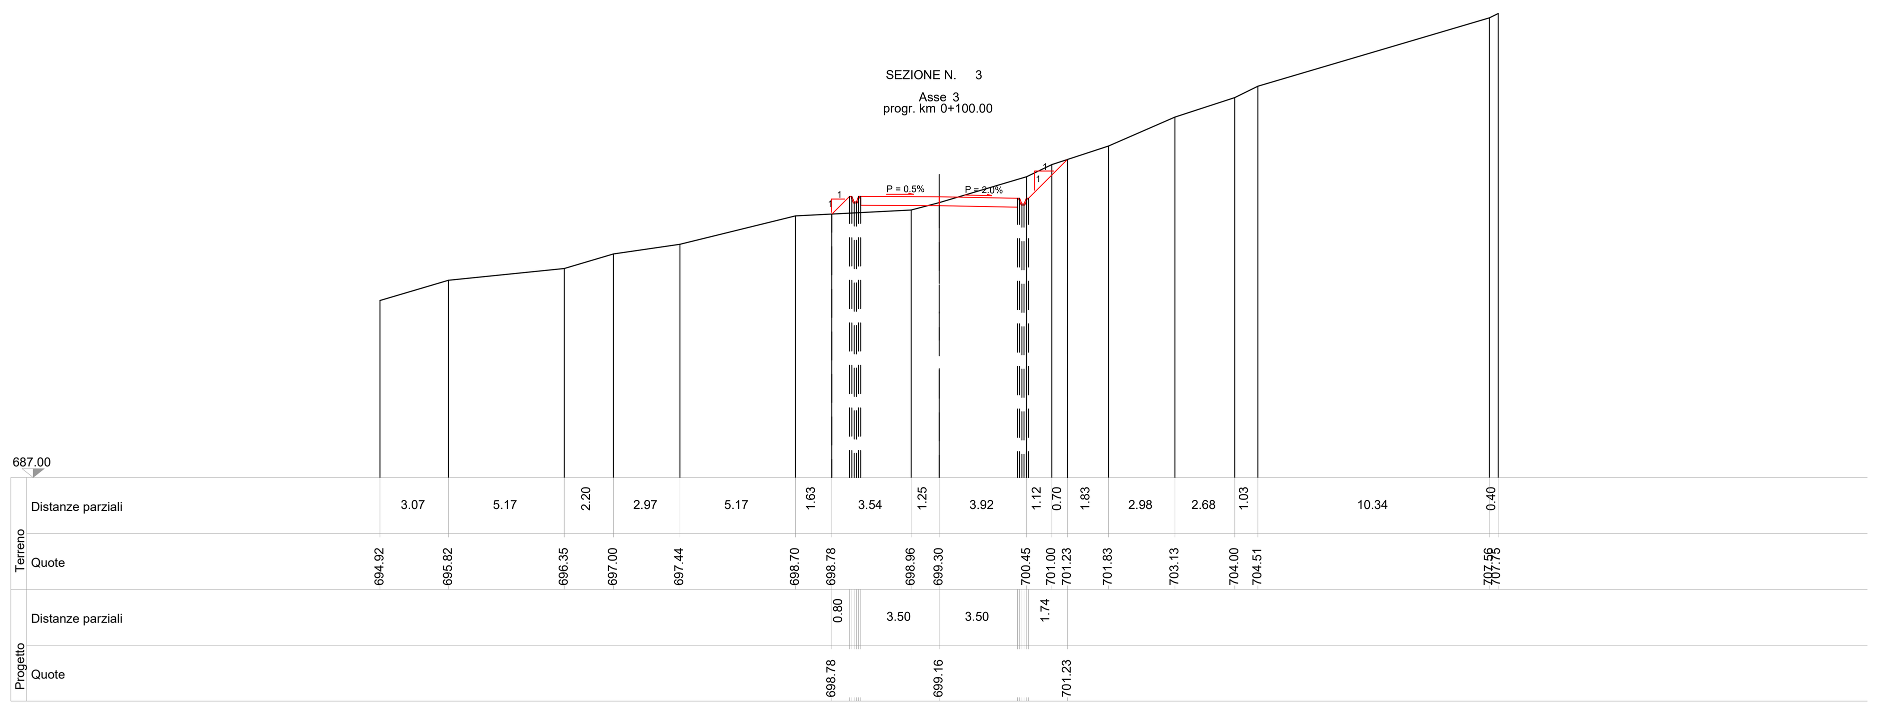

SEZIONE N.		3
Piano di posa	m	10.91
Scotico	m	10.91
Bonifica	m2	0.00
Scavo	m2	4.06
Geotessile	m	12.91
Rilevato	m2	3.37
Terreno vegetale sx	m2	0.23
Terreno vegetale dx	m2	0.15
Inerbimento sx	m	1.23
Inerbimento dx	m	4.68
Fosso sx	m2	0.00
Fosso dx	m2	0.00
Pavimentazione	m	7.00

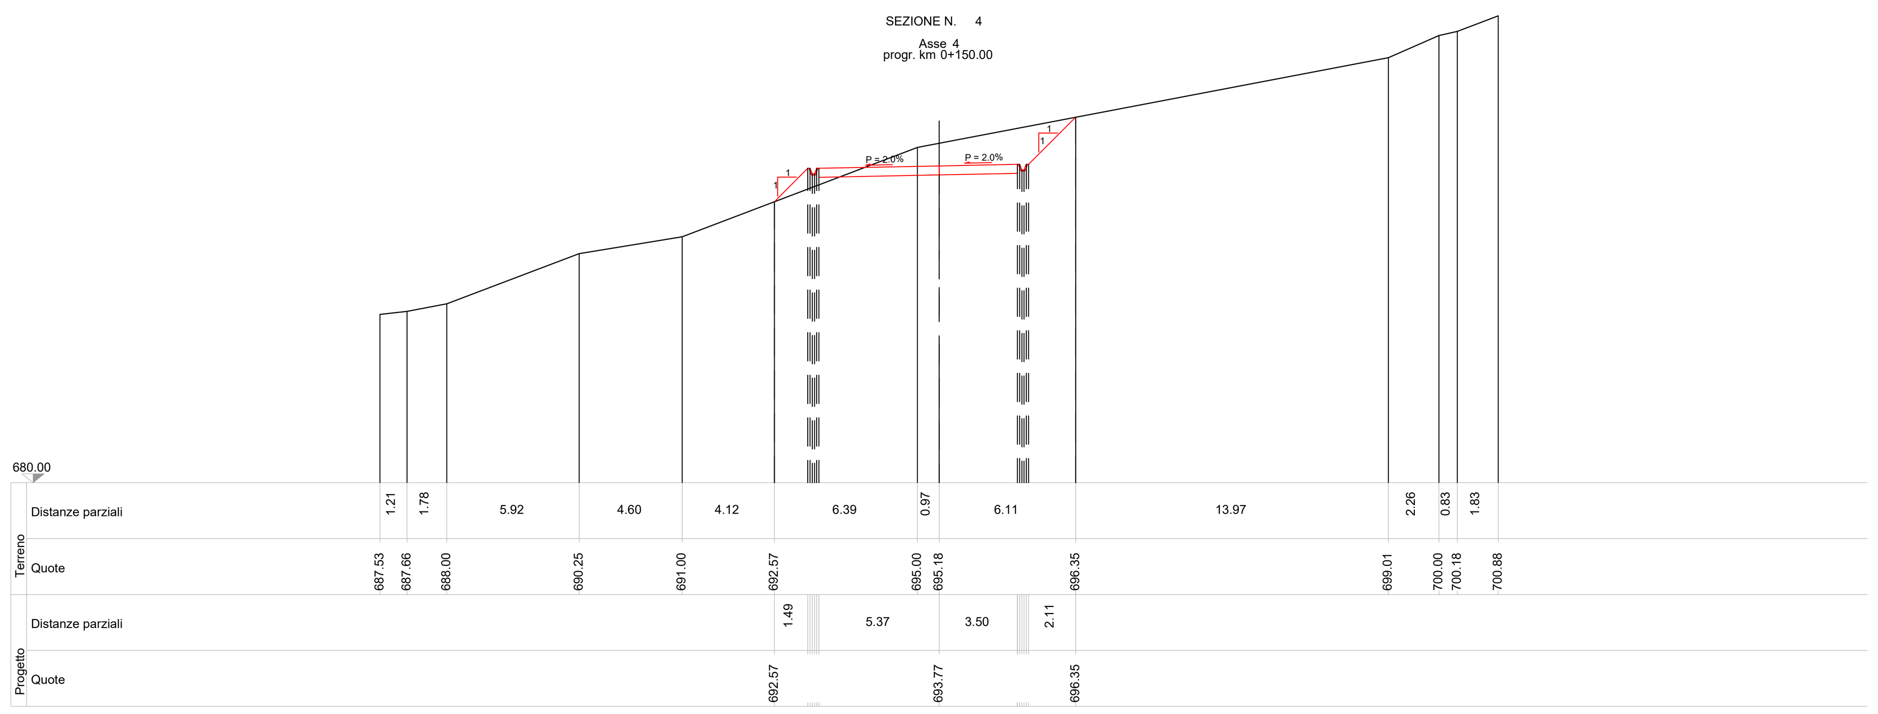

SEZIONE N.		4
Piano di posa	m	14.05
Scotico	m	14.05
Bonifica	m2	0.00
Scavo	m2	12.41
Geotessile	m	16.05
Rilevato	m2	3.87
Terreno vegetale sx	m2	0.45
Terreno vegetale dx	m2	0.24
Inerbimento sx	m	2.21
Inerbimento dx	m	5.57
Fosso sx	m2	0.00
Fosso dx	m2	0.00
Pavimentazione	m	8.87

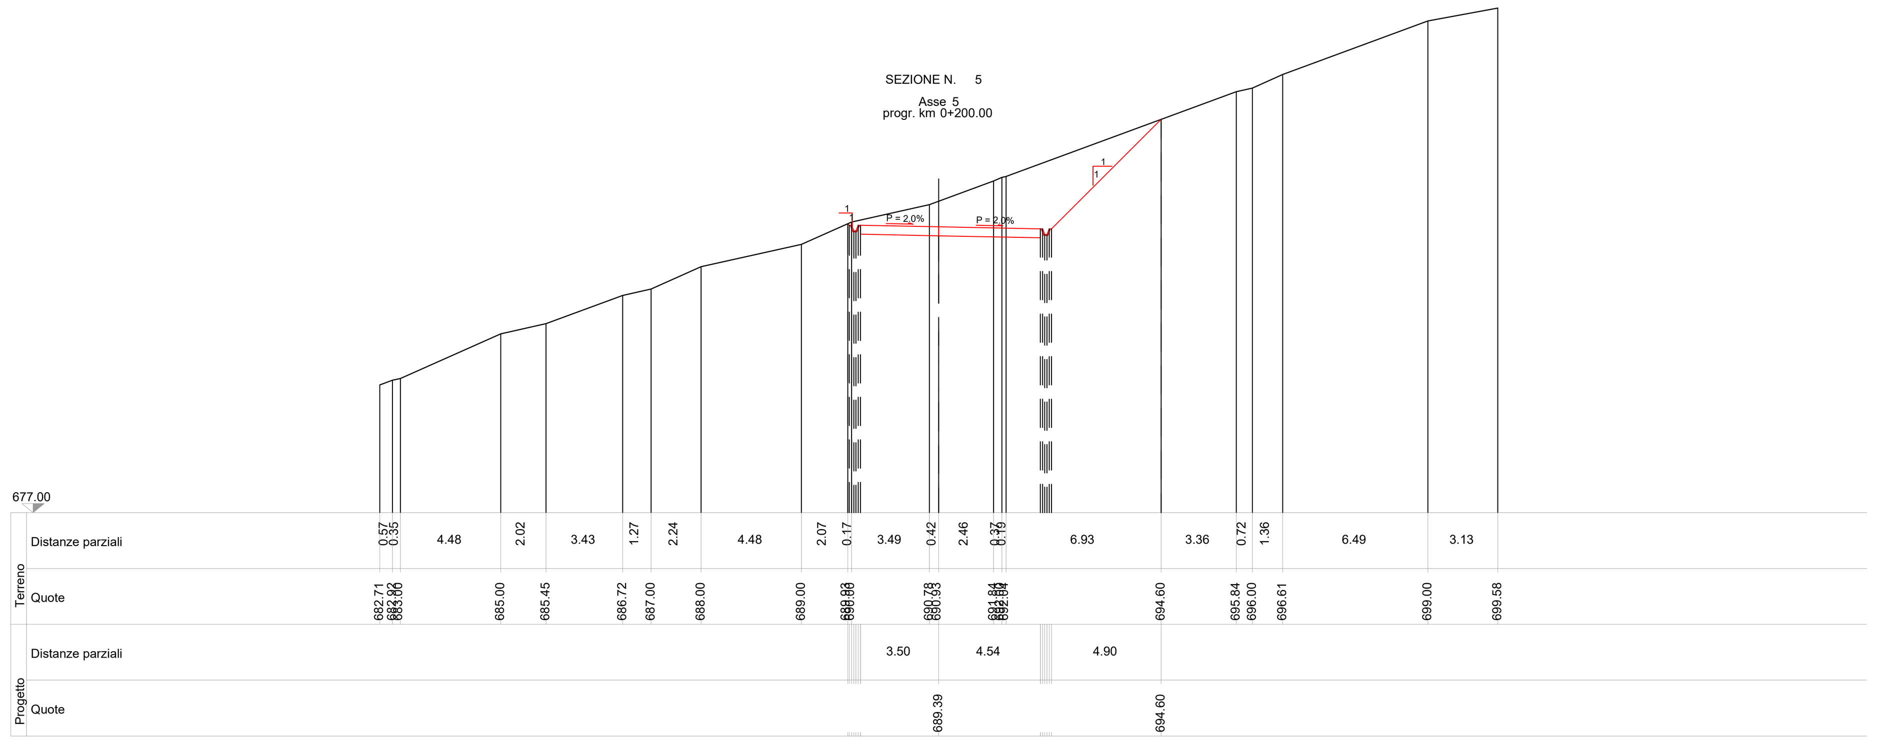

SEZIONE N.		5
Piano di posa	m	14.80
Scotico	m	14.80
Bonifica	m2	0.00
Scavo	m2	25.52
Geotessile	m	16.80
Rilevato	m2	0.00
Terreno vegetale sx	m2	0.02
Terreno vegetale dx	m2	1.41
Inerbimento sx	m	0.86
Inerbimento dx	m	7.90
Fosso sx	m2	0.00
Fosso dx	m2	0.00
Pavimentazione	m	8.04

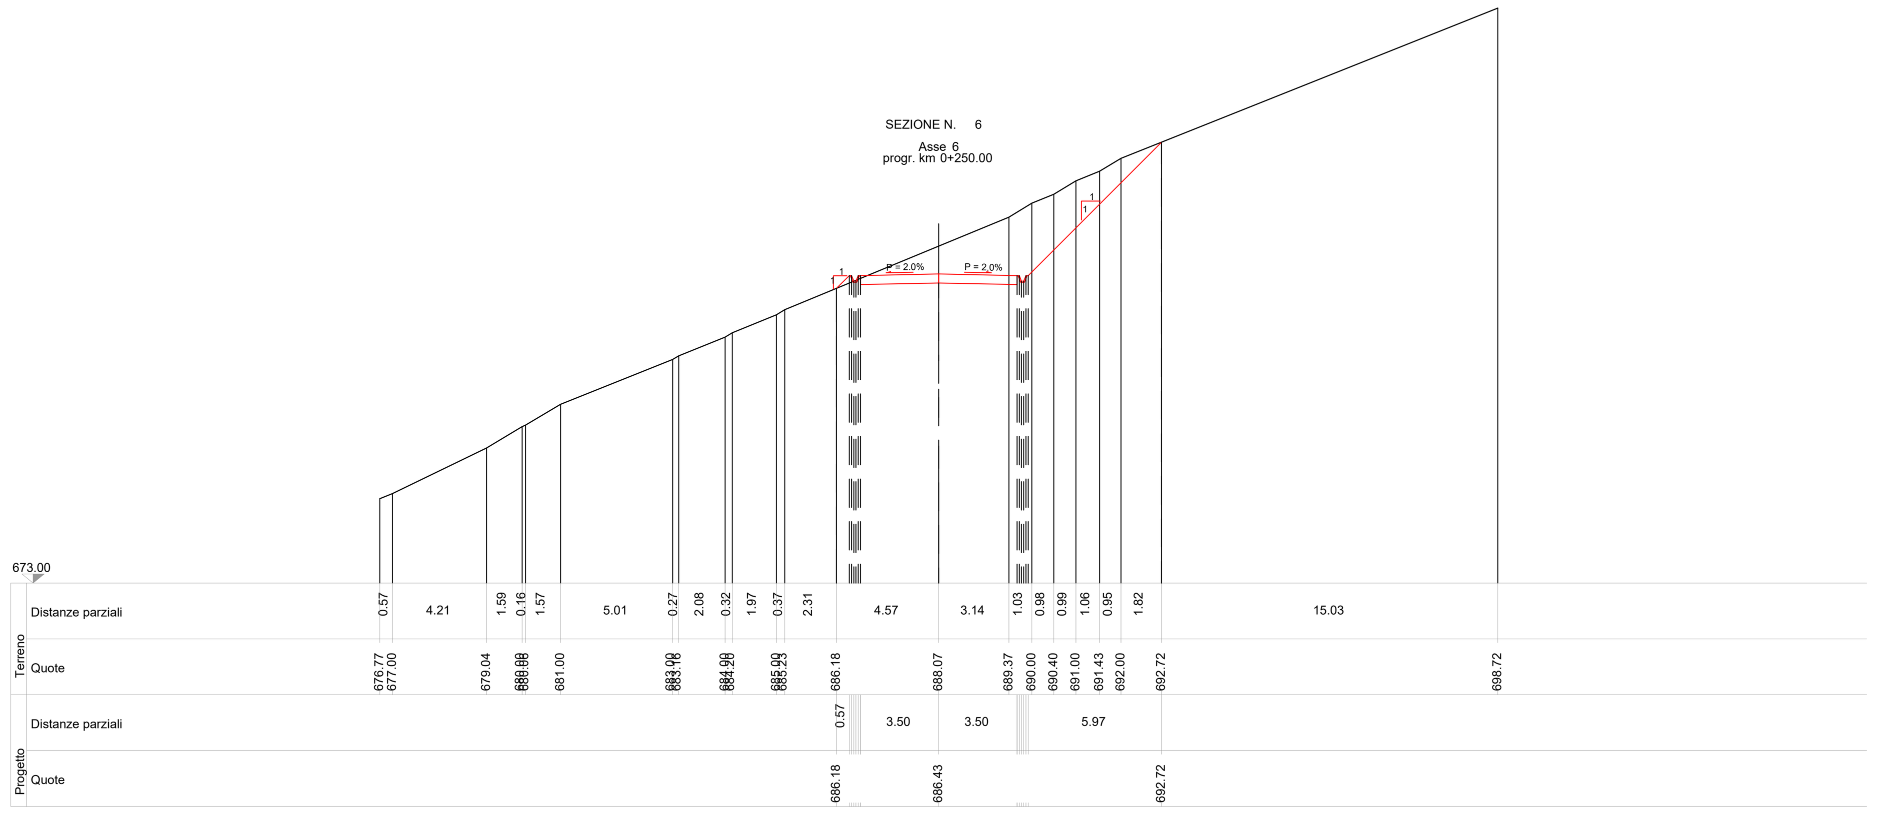

SEZIONE N.		6
Piano di posa	m	15.98
Scotico	m	15.98
Bonifica	m2	0.00
Scavo	m2	23.31
Geotessile	m	17.98
Rilevato	m2	3.05
Terreno vegetale sx	m2	0.19
Terreno vegetale dx	m2	0.31
Inerbimento sx	m	0.91
Inerbimento dx	m	14.89
Fosso sx	m2	0.00
Fosso dx	m2	0.00
Pavimentazione	m	7.00

PARCO EOLICO IMPERIA MONTI MORO E GUARDIABELLA

Il Committente: 18Più ENERGIA srl

Sede Legale: via Aldo Moro n. 28, 25043, Breno (BS), P.IVA e C.F. 04324170986

Oggetto: VIABILITA' DI ACCESSO

Titolo: STRADA DA TURBINA 25 A TURBINA 32 SEZIONI TRASVERSALI STATO DI PROGETTO 1-6

Il Progettista: Ing. Silvio Mario Bauducco

Data	Emis.	Aggiornamento	Data	Contr.	Data	Autor.
05/2023	MB	Emissione	05/2023	SMB	05/2023	SMB

SCALA 1:200

FORMATO A0

MAGGIO 2023

Commessa	Tip. impianto	Fase Progetto	Disciplina	Tip. Doc	Titolo	N. Elab	REV
22109	EO	DE	CI	D	05	**0045**	**A**

PROGETTAZIONE EDILE, AMBIENTALE, STRUTTURALE ED IMPIANTISTICA A CURA DI:

I Tecnici: Coord. gruppo di progettazione Ing. Silvio Mario Bauducco

Collaboratori: Geom. Benzoni Manuel, Per. Ind. Biasin Emanuele, Ing. Occhiuto Felice, Arch. Ostino Paolo, Arch. Pelleri Martina

BAUTEL S.R.L.
Sede Amministrativa via Maroncelli, 23 10024 Moncalieri (TO)
tel 011.6052113 - 011.6059915 e-mail: amministrazione@bautel.it
Sede operativa Torino - via Maroncelli, 23 10024 Moncalieri (TO)
Sede operativa Genova - via Banderali, 2/4 16121 Genova (GE)

File: Tavole_planimetria_25_32.dwg

TUTTI I DIRITTI SONO RISERVATI - Questo documento è di proprietà esclusiva del progettista ivi indicato sul quale si riserva ogni diritto. Pertanto questo documento non può essere copiato, riprodotto, comunicato o divulgato ad altri o usato in qualsiasi maniera, nemmeno per fini sperimentali, senza autorizzazione scritta dallo stesso progettista.