SEZIONI TRASVERSALI DI PROGETTO
scala 1:200

SEZIONE N. 13
Asse 13
progr. km 0+600.00

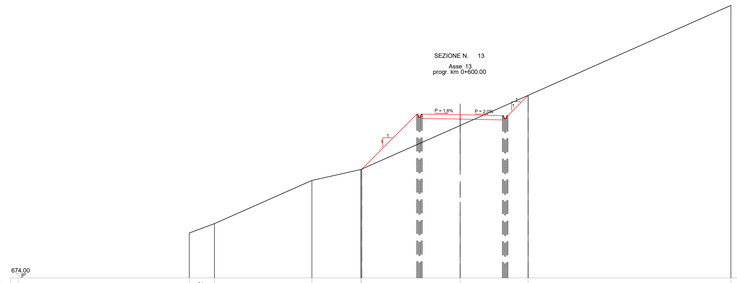

SEZIONE N.	13	
Piano di posa	m	16.80
Scotico	m	16.80
Bonifica	m2	0.00
Scavo	m2	3.20
Cavalcavia	m	16.80
Rilevato	m2	16.80
Terreno vegetale sx	m2	1.43
Terreno vegetale dx	m2	0.09
Inerbimento sx	m	7.28
Inerbimento dx	m	5.00
Fosso sx	m2	0.00
Fosso dx	m2	0.00
Pavimentazione	m	7.41

674.00

| | | |