




SEZIONE N. 25  
Asse 25  
prog. km 1+500.00

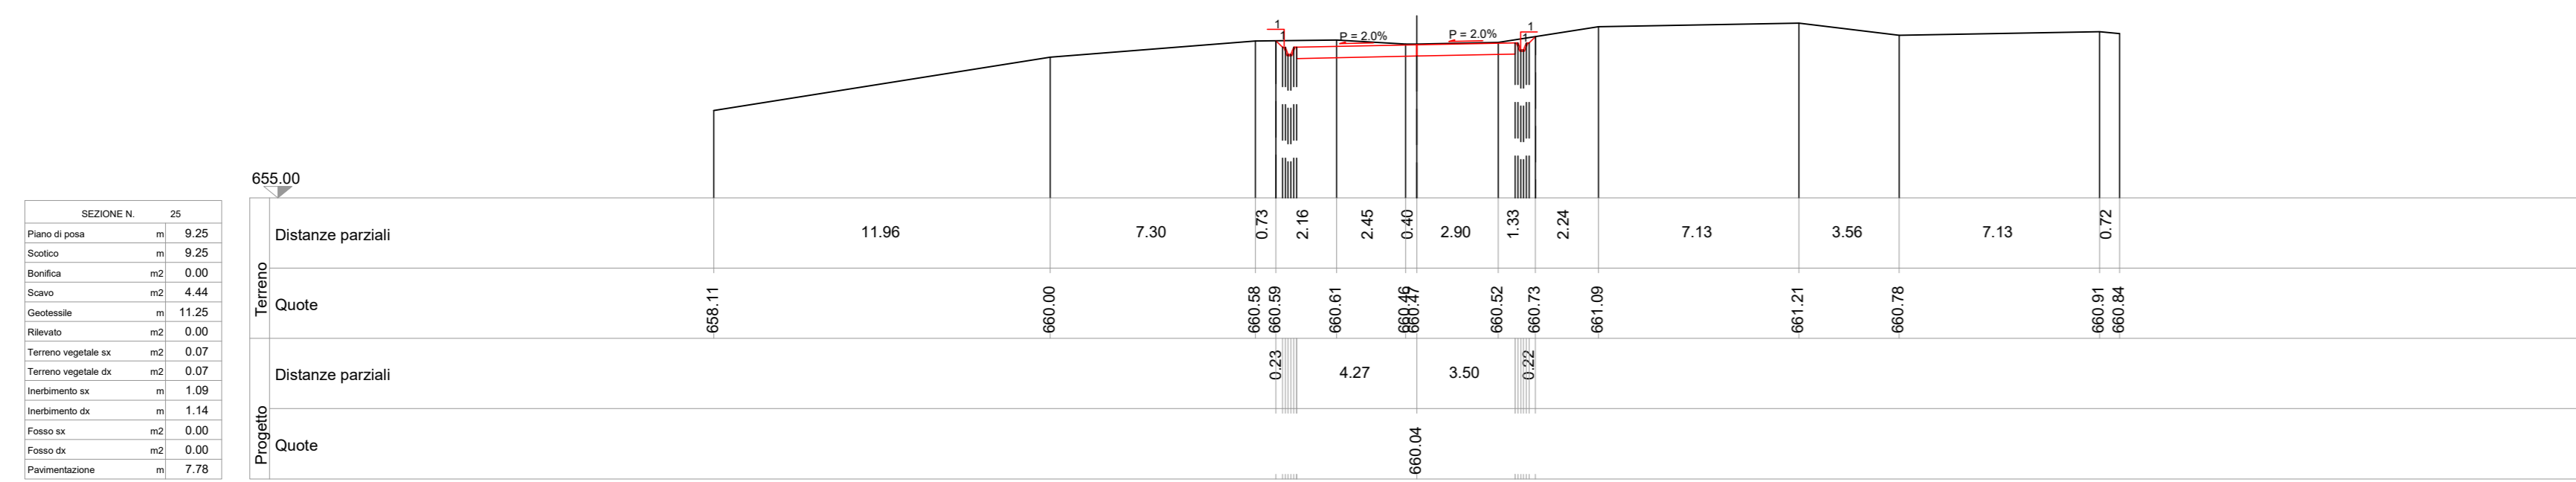


SEZIONE N. 29  
Asse 29  
prog. km 1+400.00

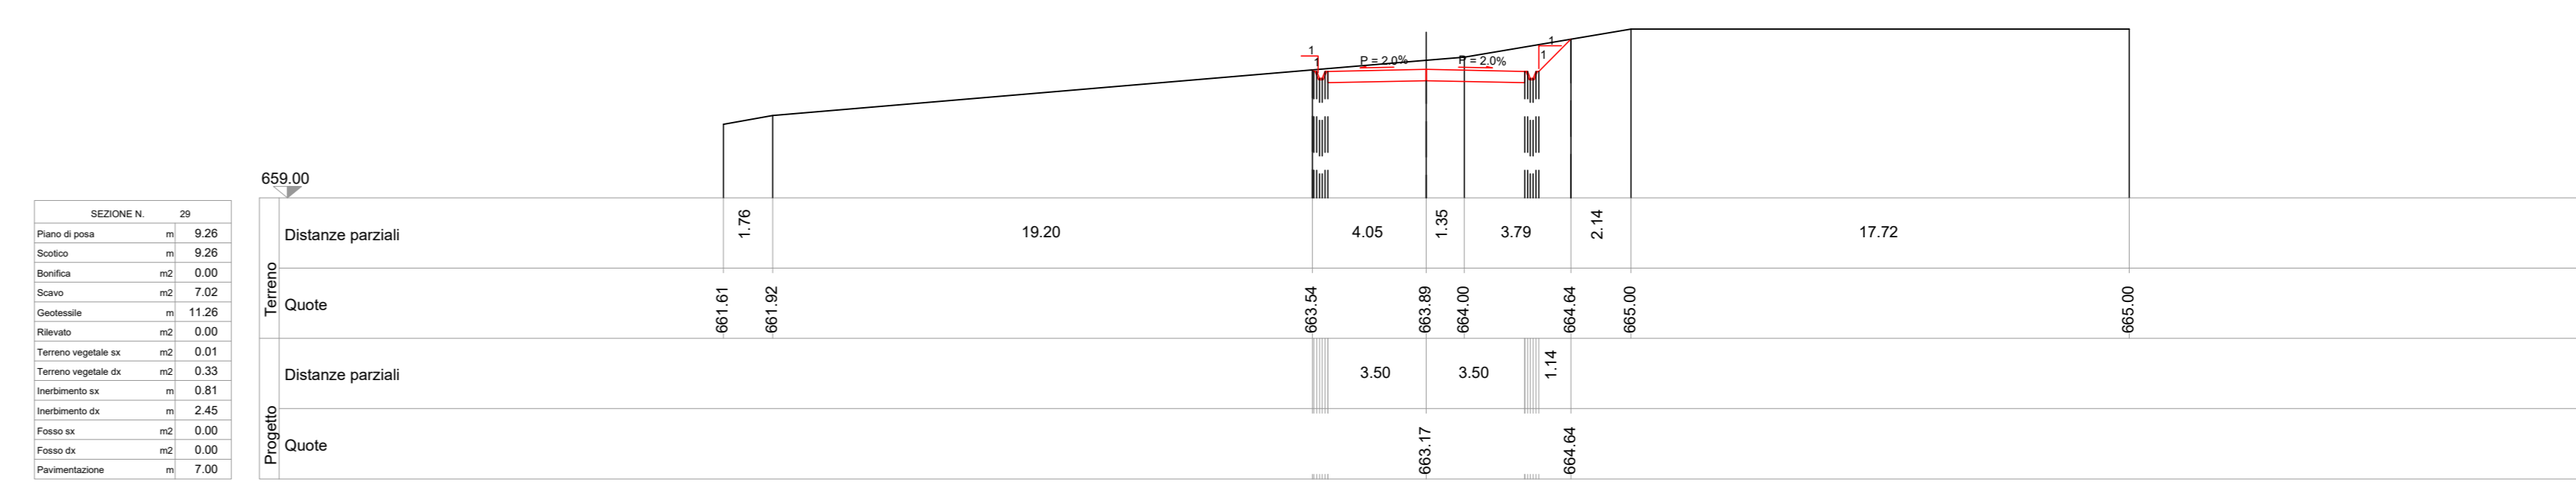


SEZIONE N. 26  
Asse 26  
prog. km 1+500.00

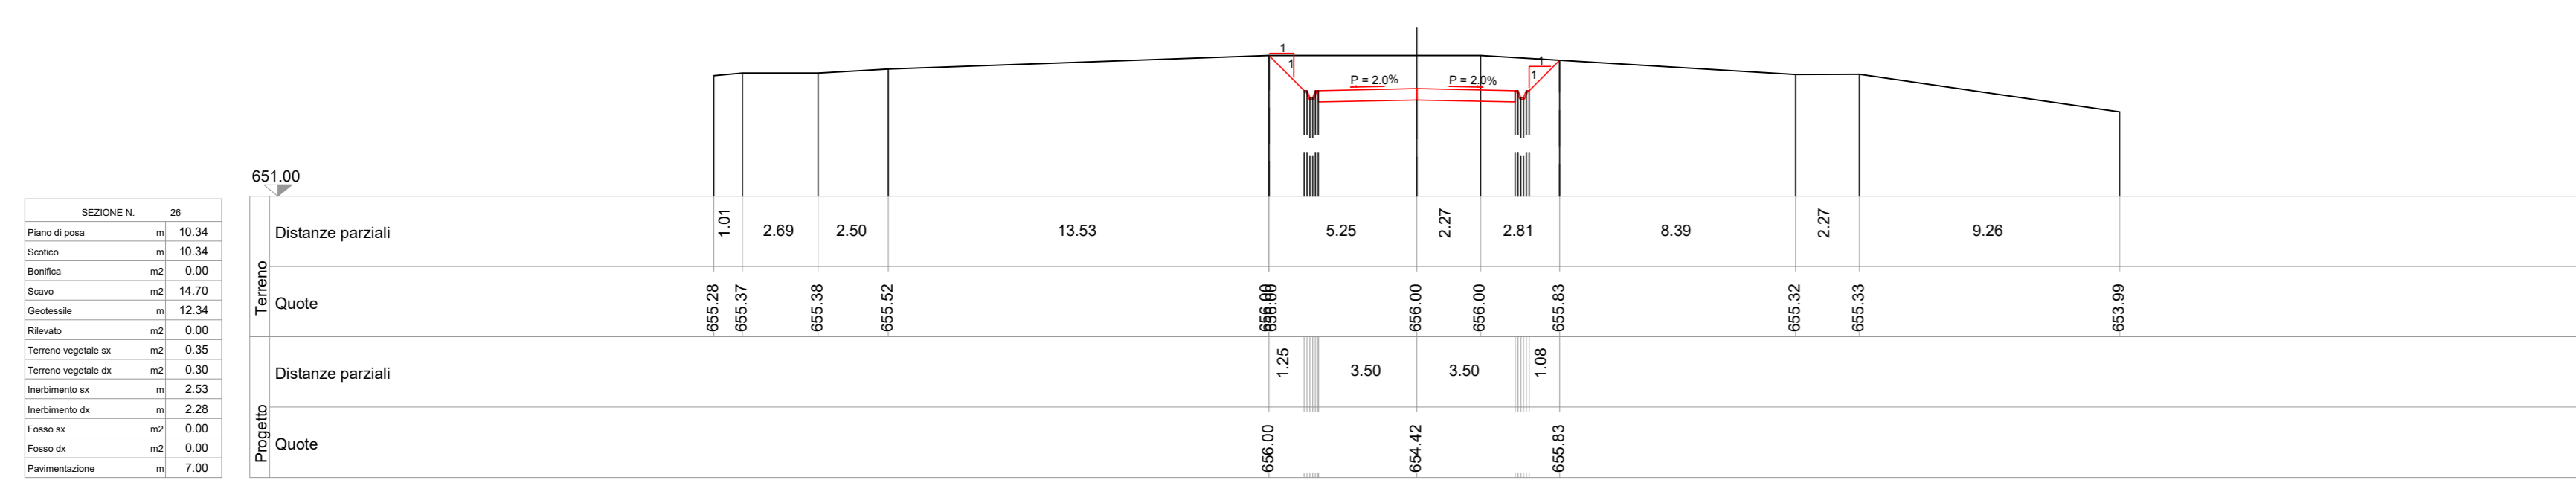


SEZIONE N. 30  
Asse 30  
prog. km 1+450.00

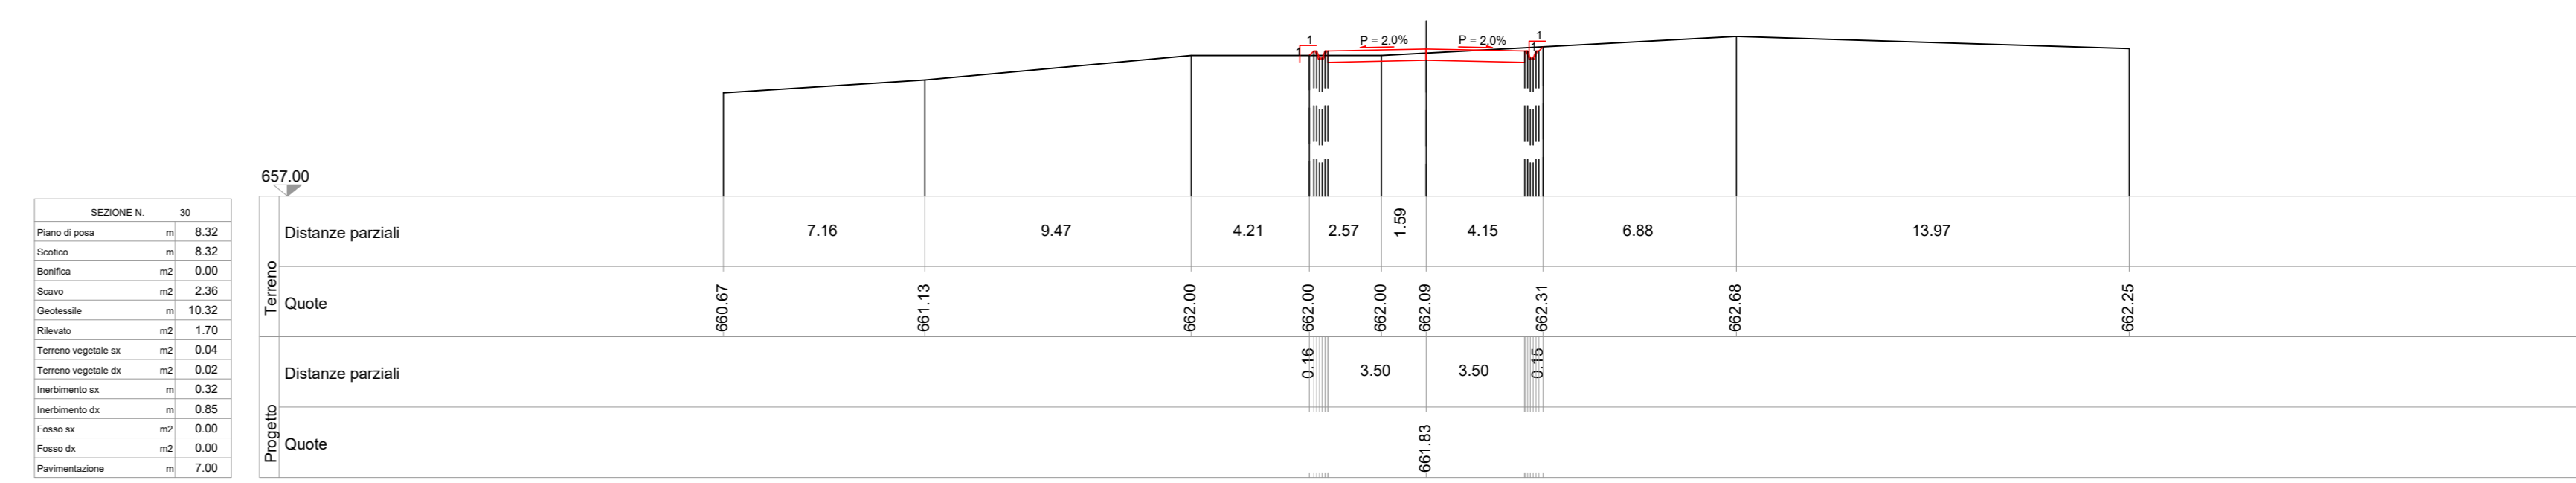

SEZIONE N. 27  
Asse 27  
prog. km 1+500.00

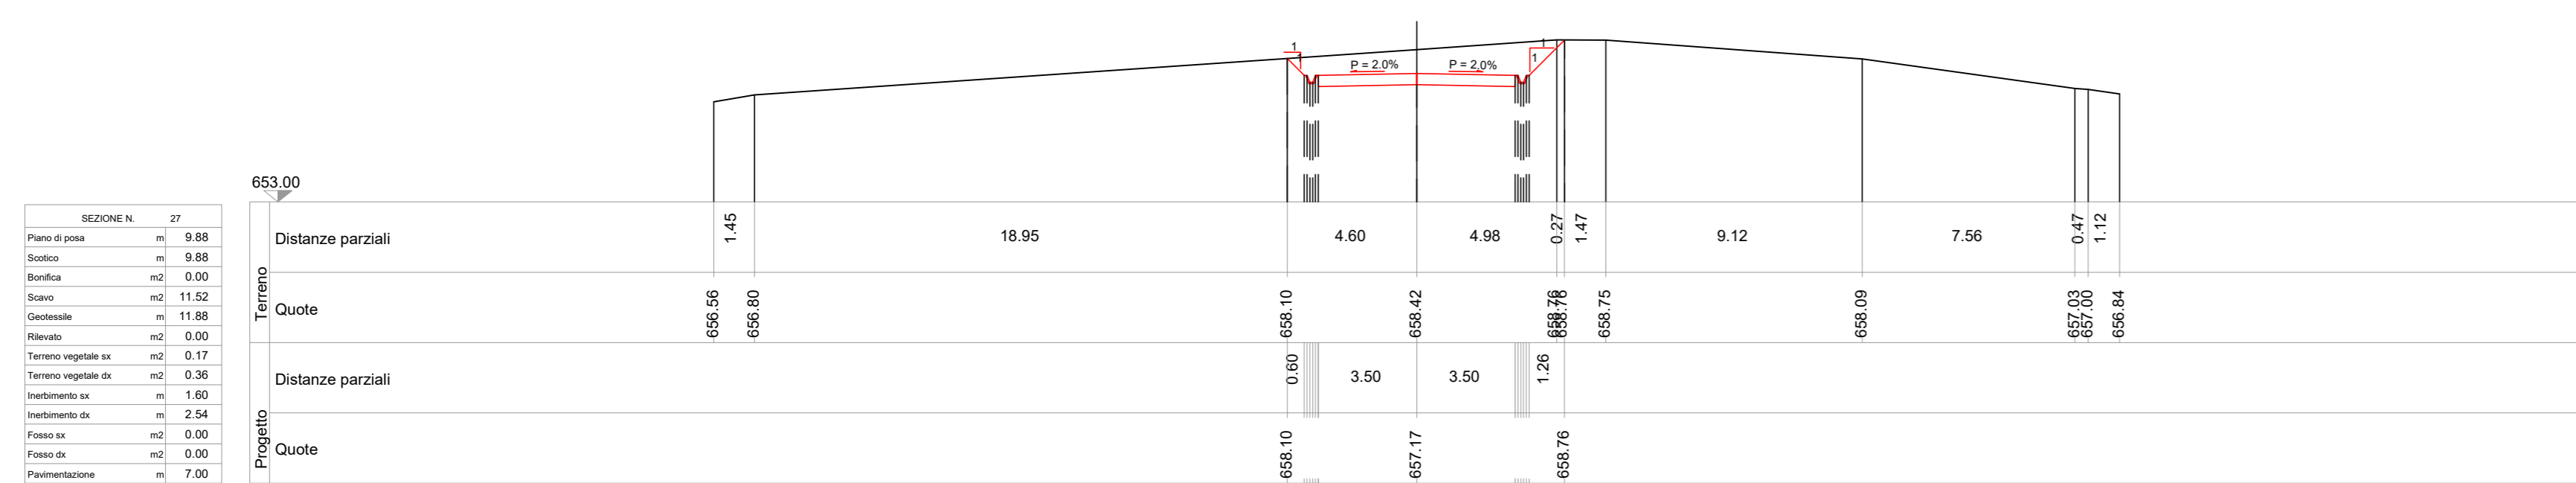

SEZIONE N. 28  
Asse 28  
prog. km 1+500.00

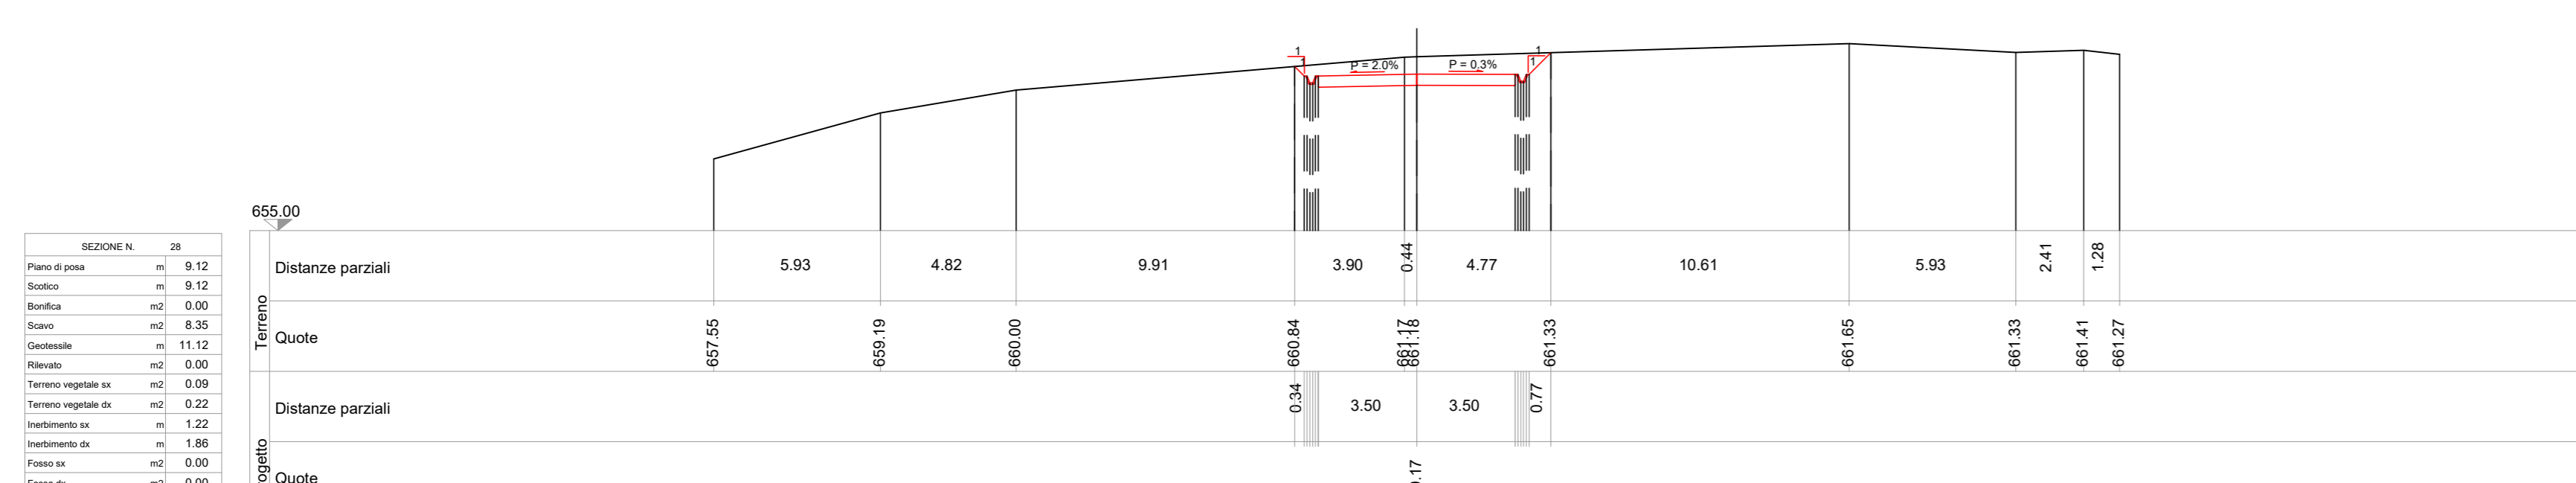

# PARCO EOLICO IMPERIA MONTI MORO E GUARDIABELLA

Il Committente: **18P** ENERGIA  
Sede Legale: via Aldo Moro n. 28  
25043, Brenno (BS)  
P.IVA e C.F. 04324170986

Oggetto: **VIABILITA' DI ACCESSO**  
Titolo: **STRADA DA TURBINA 25 A TURBINA 32  
SEZIONI TRASVERSALI STATO DI PROGETTO 25-30**  
Il Progettista: **Ing. Silvio Mario Bauducco**

Data	Emis.	Aggiornamento	Data	Contr.	Data	Autor.	SCALA
05/2023	MB	Emissione	05/2023	SMB	05/2023	SMB	1:200
							FORMATO A0
							MAGGIO 2023

Commissa	Tip. Impiant.	Fase Progetto	Disciplina	Tip. Doc.	Tasso	N. Elab.	REV
22109	EO	DE	CJ	D	05	0049	A

PROGETTAZIONE EDILE, AMBIENTALE, STRUTTURALE ED IMPIANTISTICA A CURA DI:  
I Tecnici: **Coord. gruppo di progettazione  
Ing. Silvio Mario Bauducco**  
Collaboratori: **Geom. Benzonzi Manuel  
Per. Ing. Basin Emanuele  
Ing. Occhiero Felice  
Arch. Ostino Paolo  
Arch. Pelletti Martina**

**BAUTEL S.R.L.**  
Sede Amministrativa via Marconi, 23 10024 Moncalieri (TO)  
tel 011 6024113 - 011 6029919 e-mail: [amministrazione@bautel.it](mailto:amministrazione@bautel.it)  
Sede operativa Torino - via Marconi, 23 10024 Moncalieri (TO)  
Sede operativa Genova - via Bandiera, 24 16121 Genova (GE)

TUTTI I DIRITTI SONO RISERVATI. Questo documento è di proprietà esclusiva del progettista ed indicato su quale si riserva ogni diritto. Per questo documento non può essere copiato, riprodotto, comunicato o divulgato ad altri o usato in qualsiasi maniera, nemmeno per fini sperimentali, senza autorizzazione scritta dal stesso progettista.