SEZIONI TRASVERSALI DI PROGETTO
scala 1:200

SEZIONE N. 43

Asse_43
progr. km 2+100.00

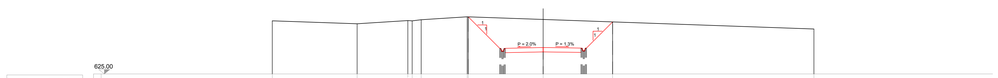

SEZIONE N.	43	
Piano di posa	m	13.32
Scotico	m	13.32
Bonifica	m2	0.00
Scavo	m2	32.54
Cavalcavia	m	15.32
Rilevato	m2	0.00
Terreno vegetale sx	m2	0.82
Terreno vegetale dx	m2	0.68
Inerbimento sx	m	4.87
Inerbimento dx	m	4.17
Fosso sx	m2	0.00
Fosso dx	m2	0.00
Pavimentazione	m	7.00

625.00

| | | |