SEZIONI TRASVERSALI DI PROGETTO
scala 1:200

SEZIONE N. 49
Asse 49
progr. km 2+376.00

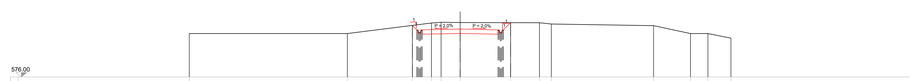

SEZIONE N.	49	
Piano di posa	m	9.09
Scotico	m	9.09
Bonifica	m2	0.00
Scavo	m2	8.55
Cavalcavia	m	11.09
Rilevato	m2	0.00
Terreno vegetale sx	m2	0.11
Terreno vegetale dx	m2	0.19
Inerbimento sx	m	1.31
Inerbimento dx	m	1.70
Fosso sx	m2	0.00
Fosso dx	m2	0.00
Pavimentazione	m	7.00

| | | |