SEZIONI TRASVERSALI DI PROGETTO
scala 1:200

SEZIONE N. 85
Asse 85
progr. km 4+176.00

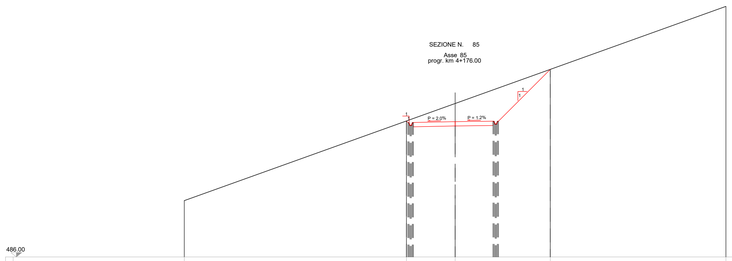

SEZIONE N.	85	
Piano di posa	m	14.11
Scotico	m	14.11
Bonifica	m2	0.00
Scavo	m2	25.42
Cavalcavia	m	16.11
Rilevato	m2	0.00
Terreno vegetale sx	m2	0.03
Terreno vegetale dx	m2	1.38
Inerbimento sx	m	0.90
Inerbimento dx	m	7.72
Fosso sx	m2	0.00
Fosso dx	m2	0.00
Pavimentazione	m	7.36

| | | |